



**PEMERINTAH KABUPATEN KAANGANYAR
KECAMATAN JATEN**

Alamat : Jl. Raya Jaten No. 85 Karanganyar Telp. (0271) 821319
Website : jaten.karanganyarkab.go.id Email : jaten@karanganyarkab.go.id

GAMBAR PERENCANAAN

**PEKERJAAN :
BELANJA MODAL BANGUNAN TEMPAT IBADAH**

**PEKERJAAN :
KECAMATAN JATEN KAB. KARANGANYAR**

**SUMBER DANA :
DANA ALOKASI UMUM (DAU)
TAHUN ANGGARAN 2025**

DIBUAT OLEH :



JALAN DESA



JALAN SOLO - TAWANGMANGU

JALAN DESA

JALAN DESA

GEDUNG BPP

GEDUNG

LOKASI



PEKERJAAN

BELANJA MODAL BANGUNAN
GEDUNG TEMPAT IBADAH

LOKASI

KECAMATAN JATEN
KABUPATEN KARANGANYAR

SUMBER DANA

DANA ALOKASI UMUM (DAU)
TAHUN ANGGARAN 2025

MENGETAHUI :

PEJABAT PENANDATANGAN KONTRAK
CAMAT JATEN

JULI PADMI HANDAYANI, S.Sos., M.M.
NIP. 197407 15199503 2 004

DIBUAT OLEH :

KONSULTAN PERNCANA
CV. ASANKA KARYA

MELA HARTANTO, S.T.
DIREKTUR

CATATAN/REVISI :

KETERANGAN GAMBAR

SITE PLAN

SKALA






1:300

NO LEMBAR :

01

JUMLAH LBR :

07

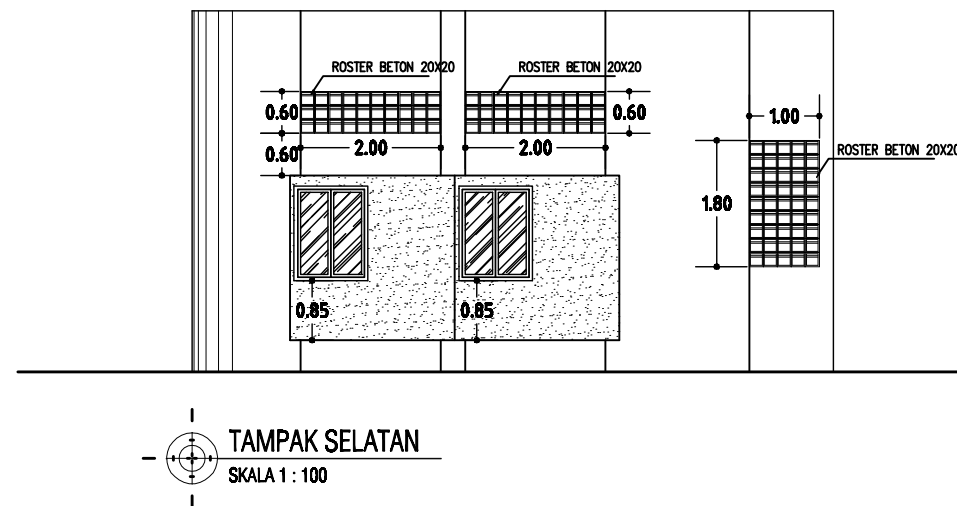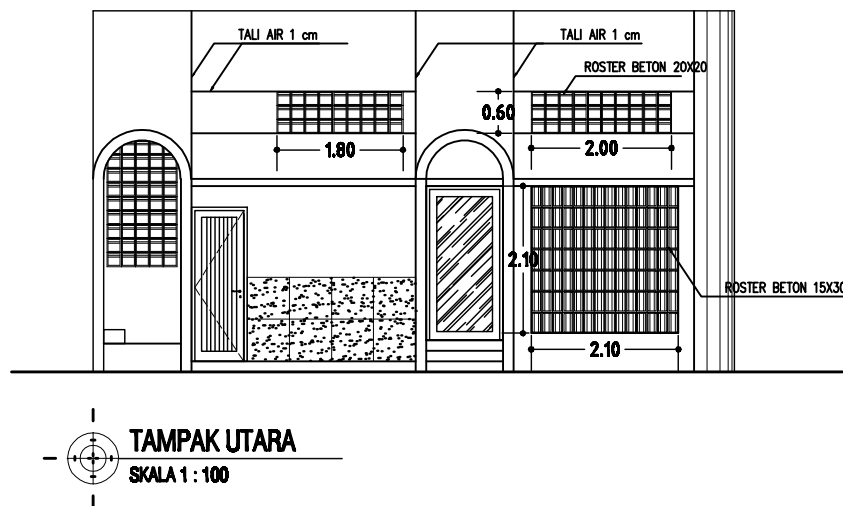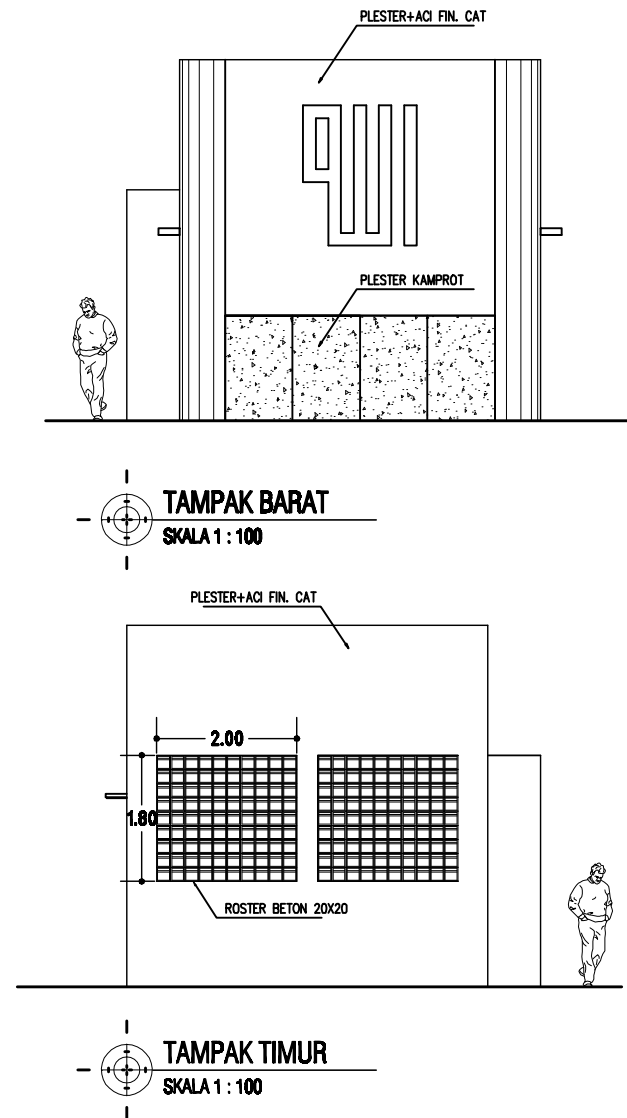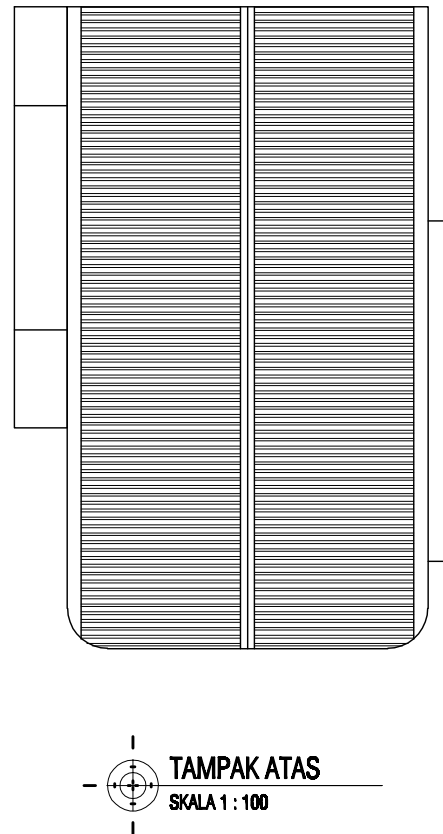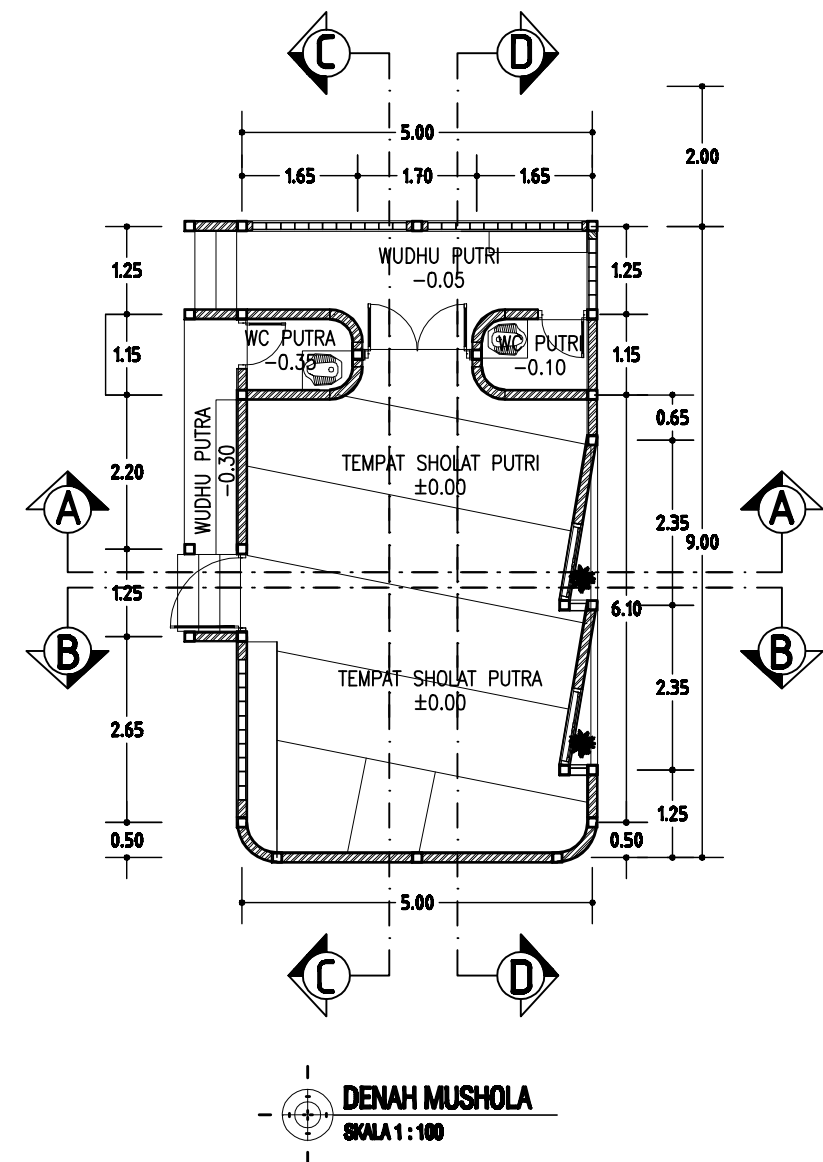

PEKERJAAN

BELANJA MODAL BANGUNAN
GEDUNG TEMPAT IBADAH

LOKASI

KECAMATAN JATEN
KABUPATEN KARANGANYAR

SUMBER DANA

DANA ALOKASI UMUM (DAU)
TAHUN ANGGARAN 2025

MENGETAHUI :

PEJABAT PENANDATANGAN KONTRAK
CAMAT JATEN

JULI PADMI HANDAYANI, S.Sos., M.M.
NIP. 197407 15199503 2 004

DIBUAT OLEH :

KONSULTAN PERNCANA
CV. ASANKA KARYA

MELA HARTANTO, S.T.
DIREKTUR

CATATAN/REVISI :

KETERANGAN GAMBAR	SKALA
DENAH MUSHOLA	1:100
TAMPAK ATAS	1:100
TAMPAK BARAT	1:100
TAMPAK TIMUR	1:100
TAMPAK UTARA	1:100
TAMPAK SELATAN	1:100

NO LEMBAR : JUMLAH LBR :

02

07



PEKERJAAN

BELANJA MODAL BANGUNAN
GEDUNG TEMPAT IBADAH

LOKASI

KECAMATAN JATEN
KABUPATEN KARANGANYAR

SUMBER DANA

DANA ALOKASI UMUM (DAU)
TAHUN ANGGARAN 2025

MENGETAHUI :

PEJABAT PENANDATANGAN KONTRAK
CAMAT JATEN

JULI PADMI HANDAYANI, S.Sos., M.M.
NIP. 197407 15199503 2 004

DIBUAT OLEH :





KONSULTAN PERNCANA
CV. ASANKA KARYA


MELA HARTANTO, S.T.
DIREKTUR

CATATAN/REVISI :


KETERANGAN GAMBAR	SKALA
POTONGAN A-A	1:100
POTONGAN B-B	1:100
POTONGAN C-C	1:100
POTONGAN D-D	1:100

NO LEMBAR :	JUMLAH LBR :
03	07

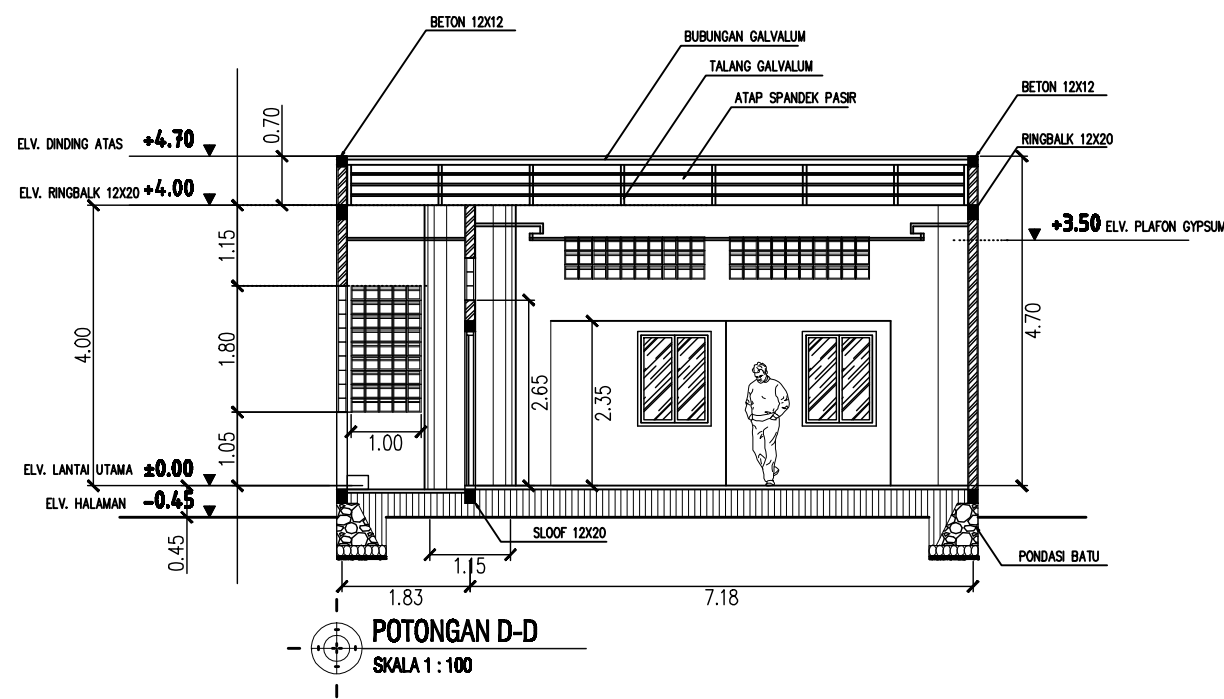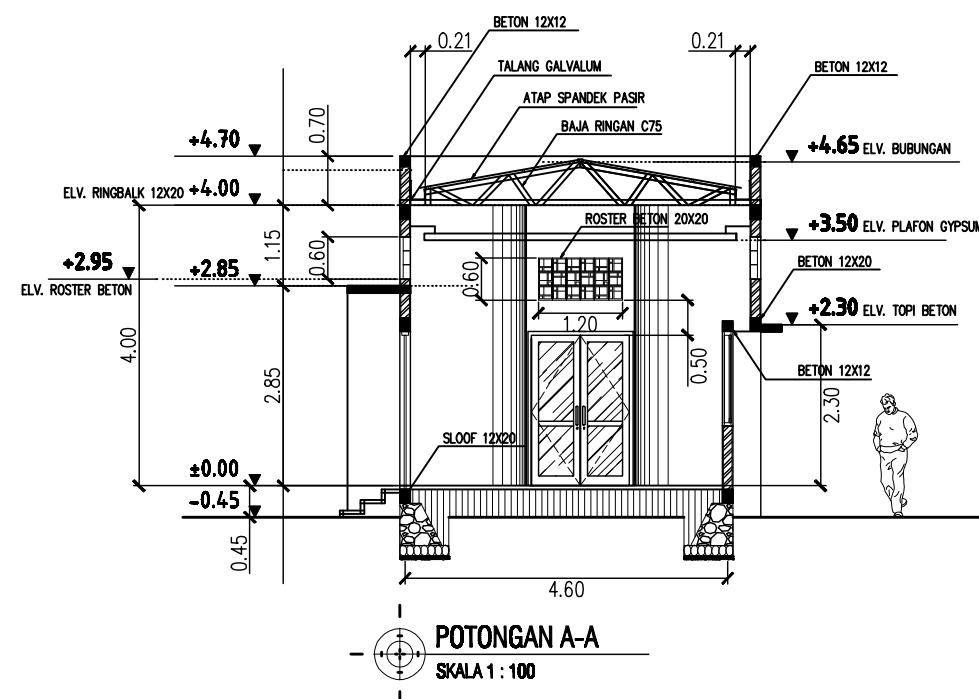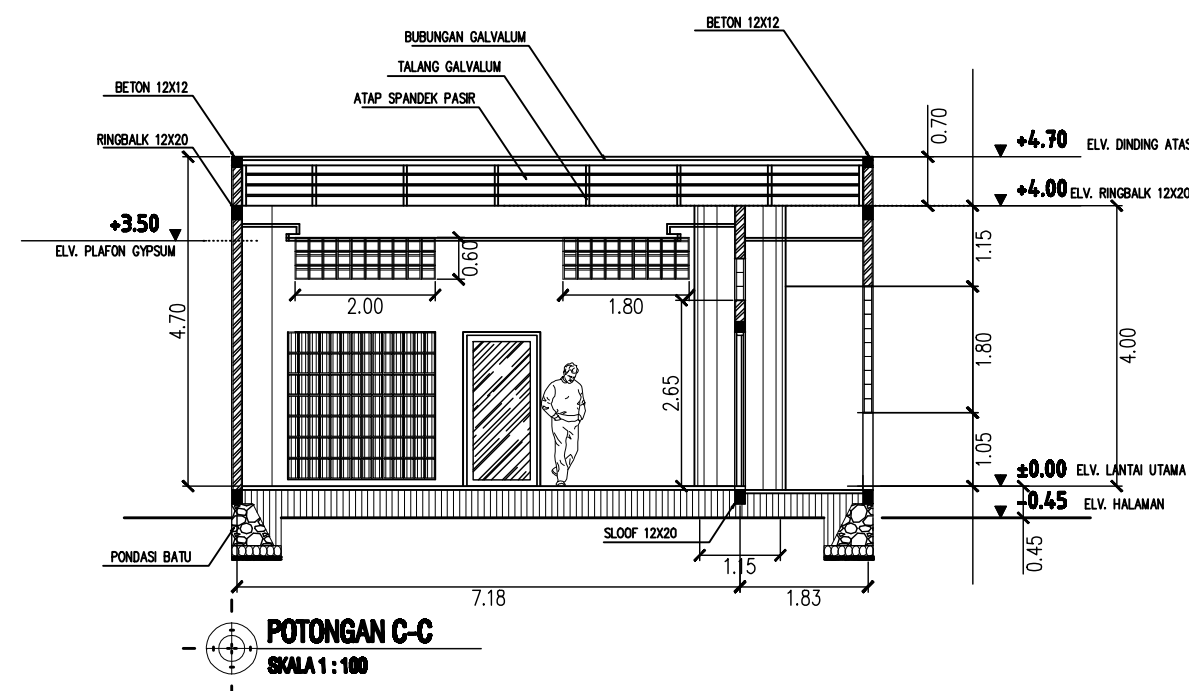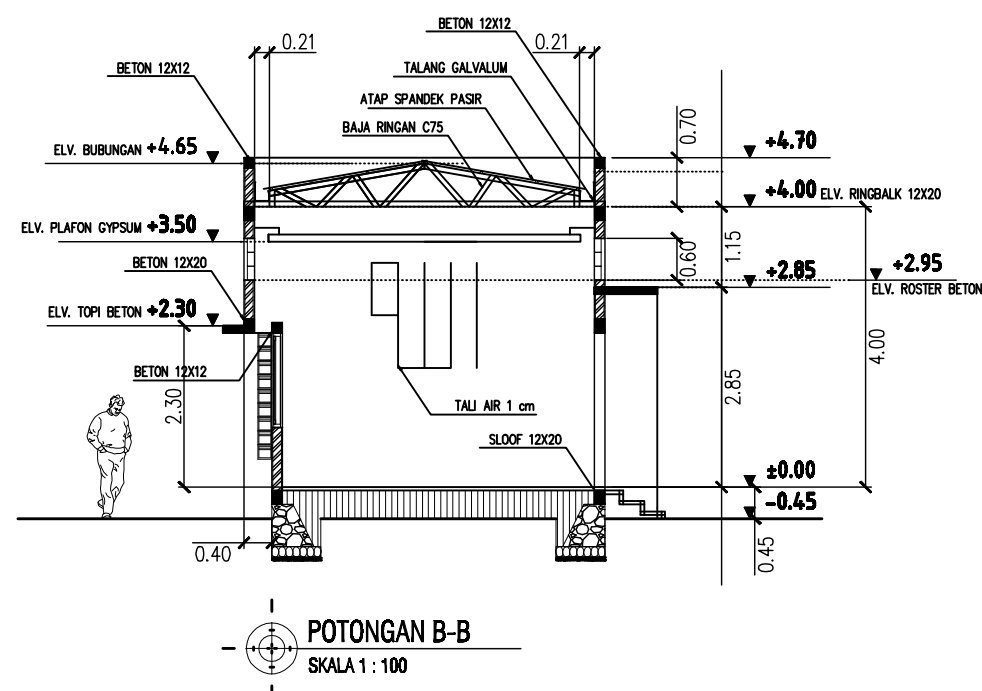


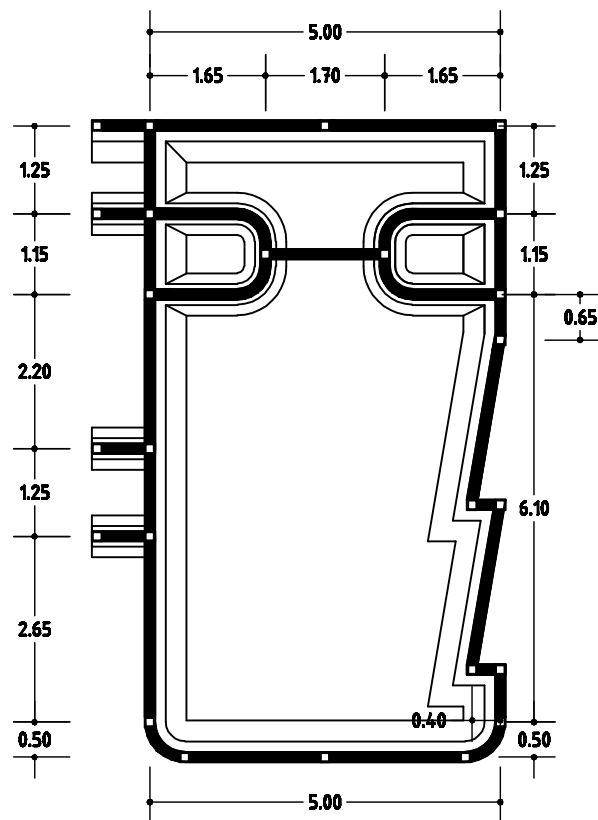


DENAH PONDASI
SKALA 1 : 100

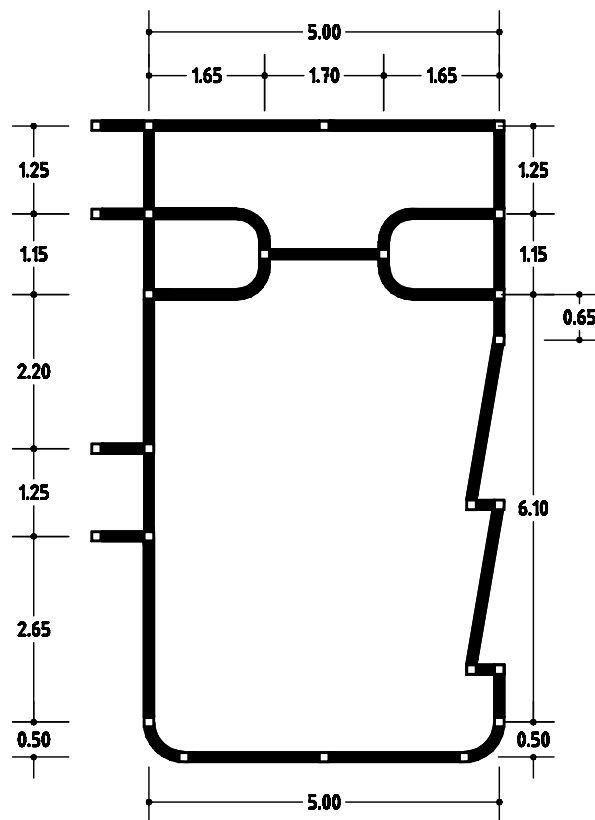


DENAH SLOOF
SKALA 1 : 100

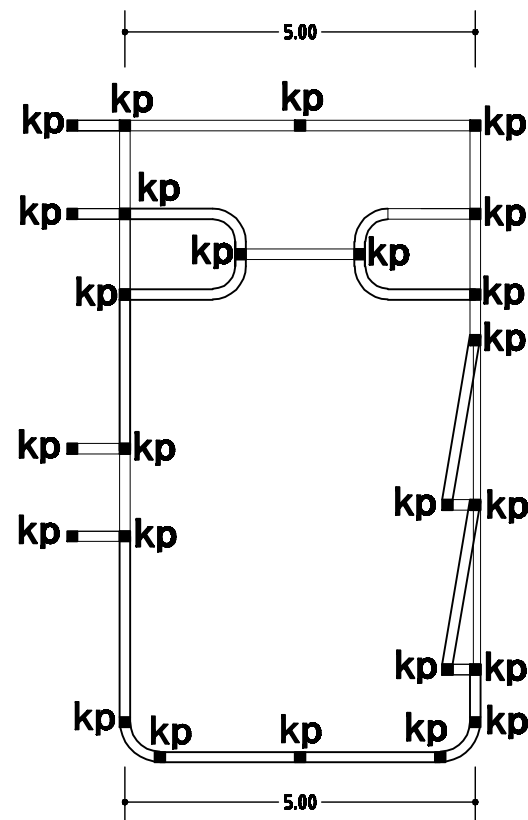


DENAH KOLOM
SKALA 1 : 100

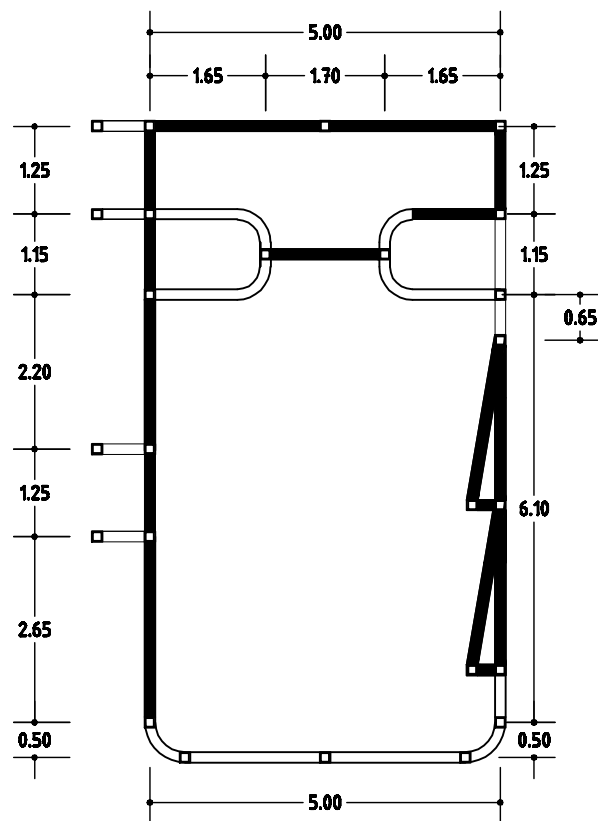

DENAH BALOK LATAI
SKALA 1 : 100

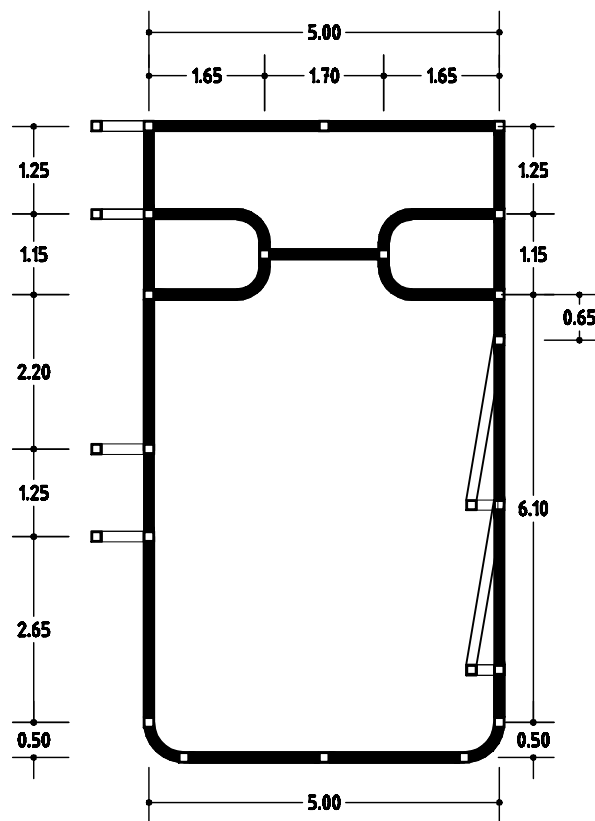

DENAH RING BALOK ELV. +4.00
SKALA 1 : 100

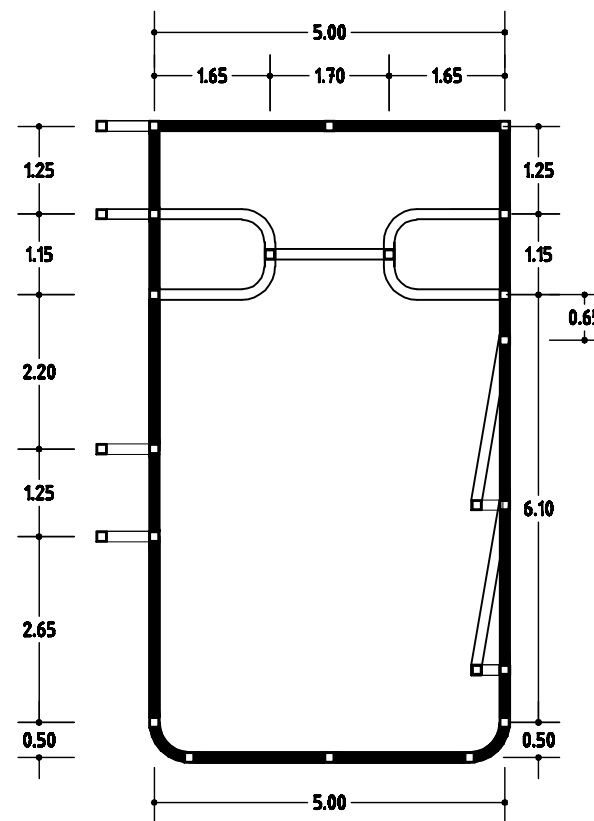

DENAH BALOK ELV. +4.70
SKALA 1 : 100



PEKERJAAN

BELANJA MODAL BANGUNAN
GEDUNG TEMPAT IBADAH

LOKASI

KECAMATAN JATEN
KABUPATEN KARANGANYAR

SUMBER DANA

DANA ALOKASI UMUM (DAU)
TAHUN ANGGARAN 2025

MENGETAHUI :

PEJABAT PENANDATANGAN KONTRAK
CAMAT JATEN

JULI PADMI HANDAYANI, S.Sos., M.M.
NIP. 197407 15199503 2 004

DIBUAT OLEH :

KONSULTAN PERNCANA
CV. ASANKA KARYA

MELA HARTANTO, S.T.
DIREKTUR

CATATAN/REVISI :


KETERANGAN GAMBAR	SKALA
DENAH PONDASI	1:100
DENAH SLOOF	1:100
DENAH KOLOM	1:100
DENAH BALOK LATAI	1:100
DENAH BALOK	1:100

NO LEMBAR :

04


JUMLAH LBR :

07

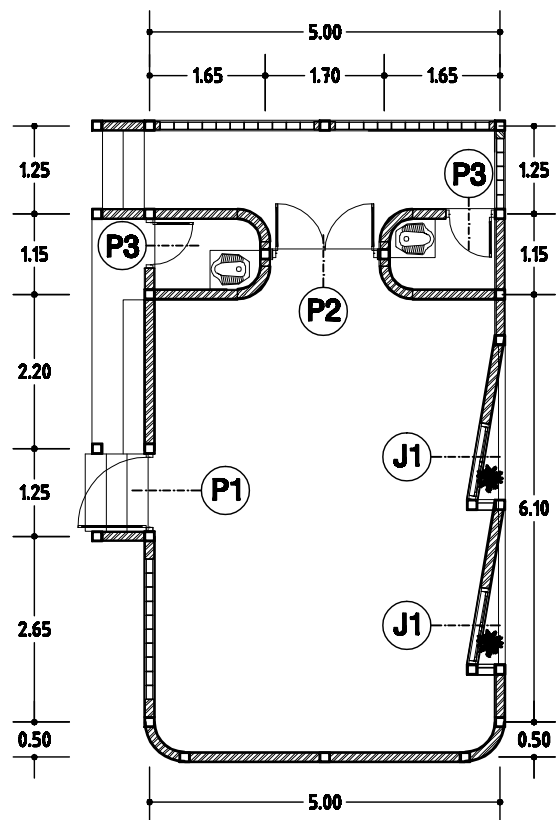


DENAH PINTU DAN JENDELA
SKALA 1 : 100


POSISI TYPE	GAMBAR	POSISI TYPE	GAMBAR
KOLOM KP		BALOK LATI	
UKURAN	12 x 12	UKURAN	12 x 12
TULANGAN SENGKANG	4 - Ø 10 Ø8 - 200	TULANGAN SENGKANG	4 - Ø 10 Ø8 - 200
POSISI TYPE	GAMBAR	POSISI TYPE	GAMBAR
SLOOF S1		RING BALK	
UKURAN	12 x 20	UKURAN	12 x 20
TULANGAN SENGKANG	4 - Ø 10 Ø8 - 200	TULANGAN SENGKANG	4 - Ø 10 Ø8 - 200

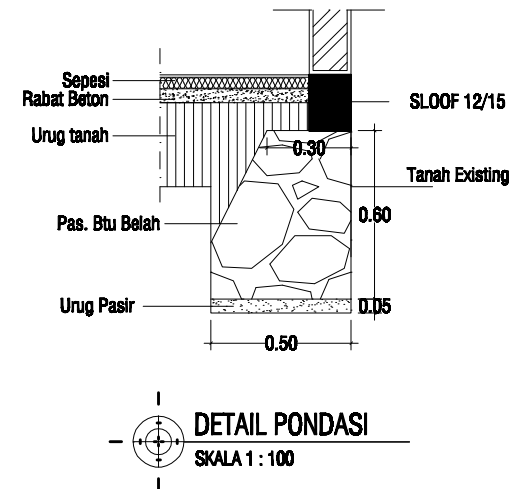


DETAIL PONDASI
SKALA 1 : 100

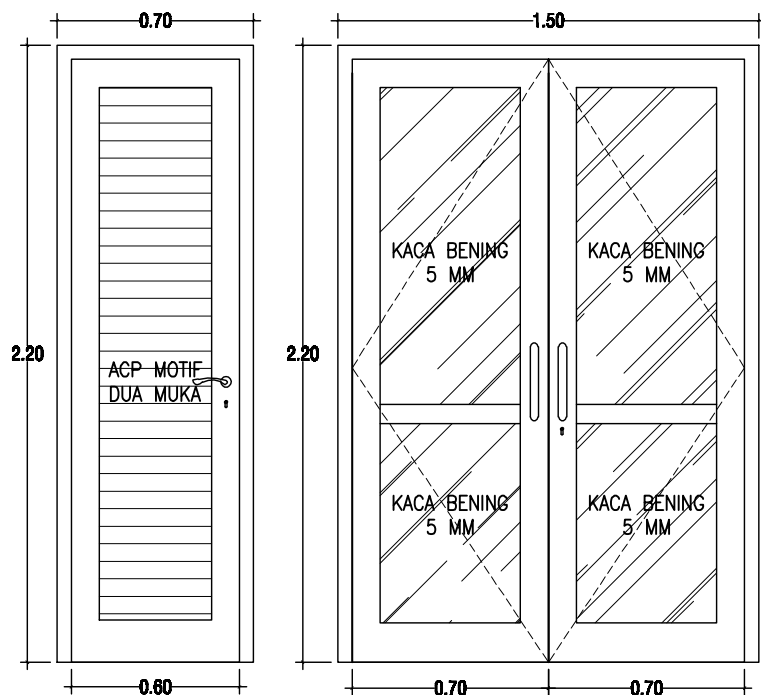


DETAIL PINTU P3
SKALA 1 : 25

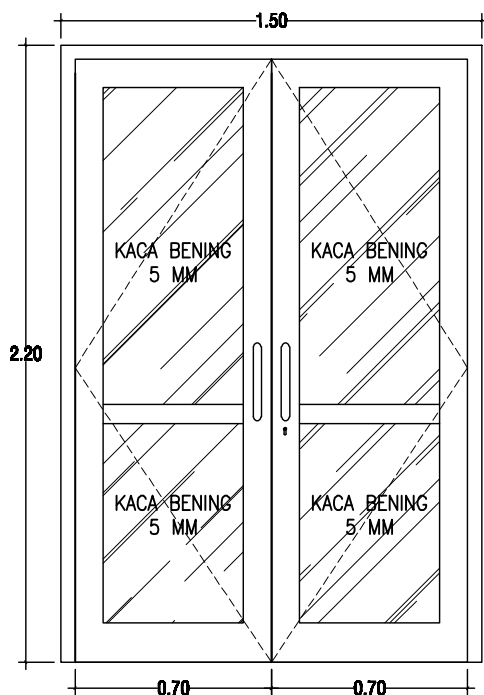

DETAIL PINTU P2
SKALA 1 : 25

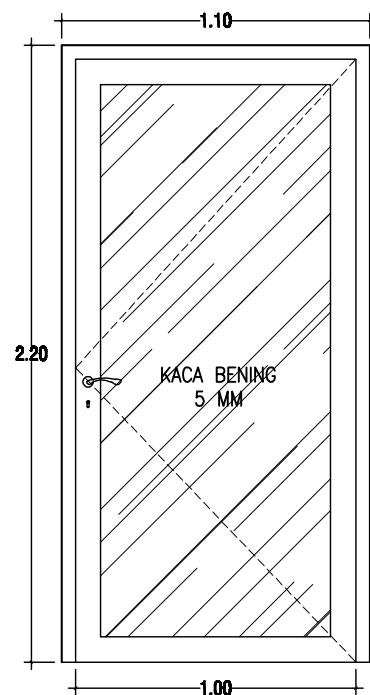

DETAIL PINTU P1
SKALA 1 : 25

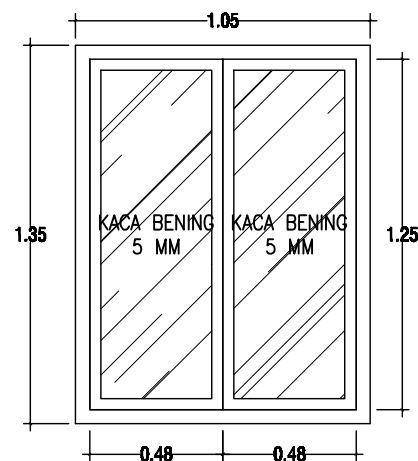

DETAIL PINTU J1
SKALA 1 : 25



PEKERJAAN

BELANJA MODAL BANGUNAN
GEDUNG TEMPAT IBADAH

LOKASI

KECAMATAN JATEN
KABUPATEN KARANGANYAR

SUMBER DANA

DANA ALOKASI UMUM (DAU)
TAHUN ANGGARAN 2025

MENGETAHUI :

PEJABAT PENANDATANGAN KONTRAK
CAMAT JATEN

JULI PADMI HANDAYANI, S.Sos., M.M.
NIP. 197407 15199503 2 004

DIBUAT OLEH :

KONSULTAN PERNCANA
CV. ASANKA KARYA

MELA HARTANTO, S.T.
DIREKTUR

CATATAN/REVISI :


KETERANGAN GAMBAR	SKALA
DENAH PINTU & JENDELA	1:100
DETAIL PINTU	1:25
DETAIL PEMBESIAN	1:25
DETAIL PONDASI	1:25

NO LEMBAR :


05

JUMLAH LBR :


07

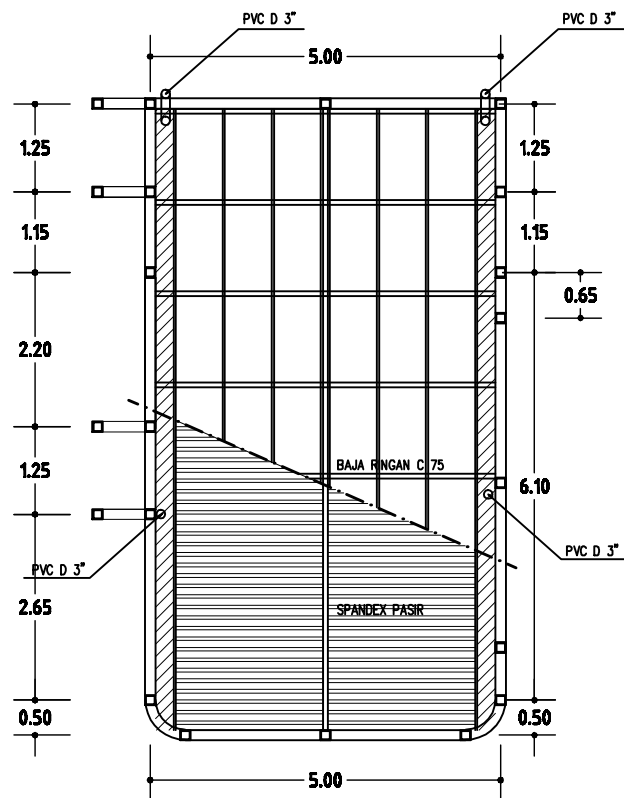


DENAH RENCANA ATAP
SKALA 1 : 100

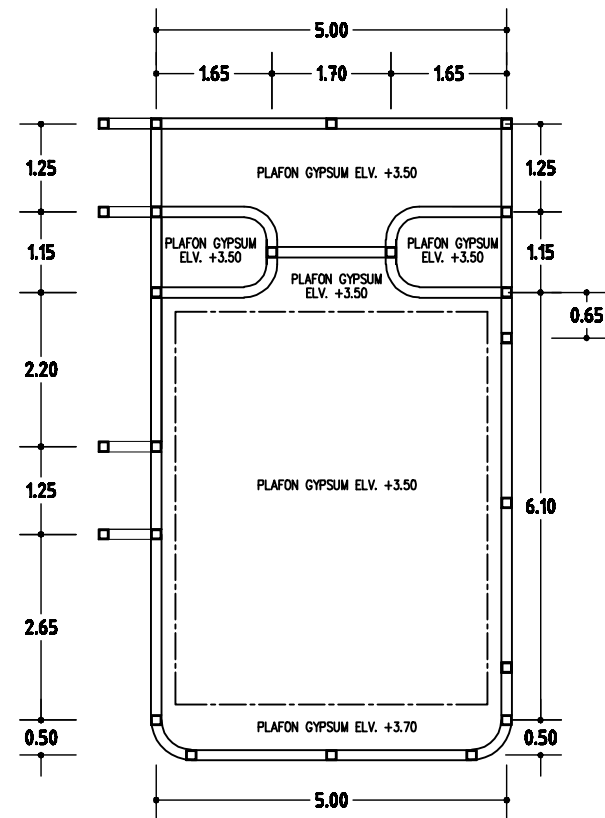


DENAH RENCANA PLAFOND
SKALA 1 : 100

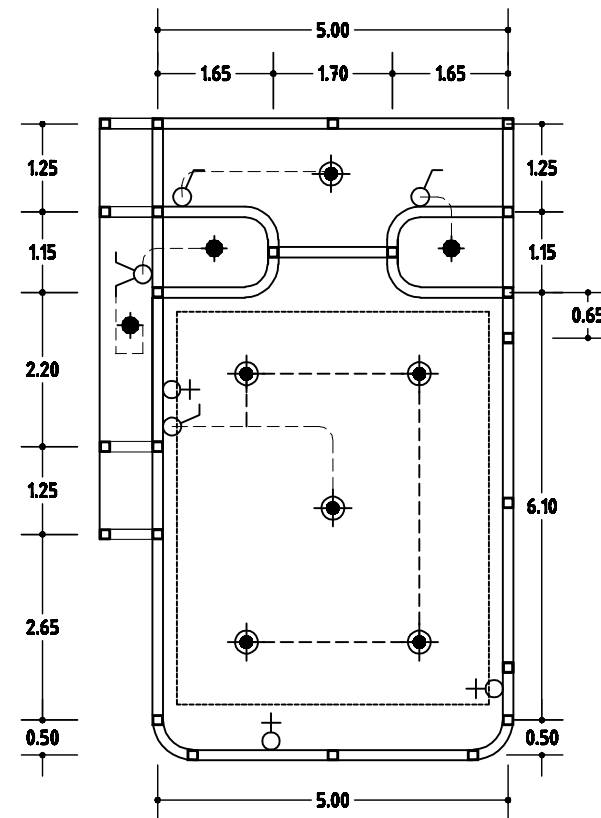

DENAH RENC. ELEKTRIKAL
SKALA 1 : 100

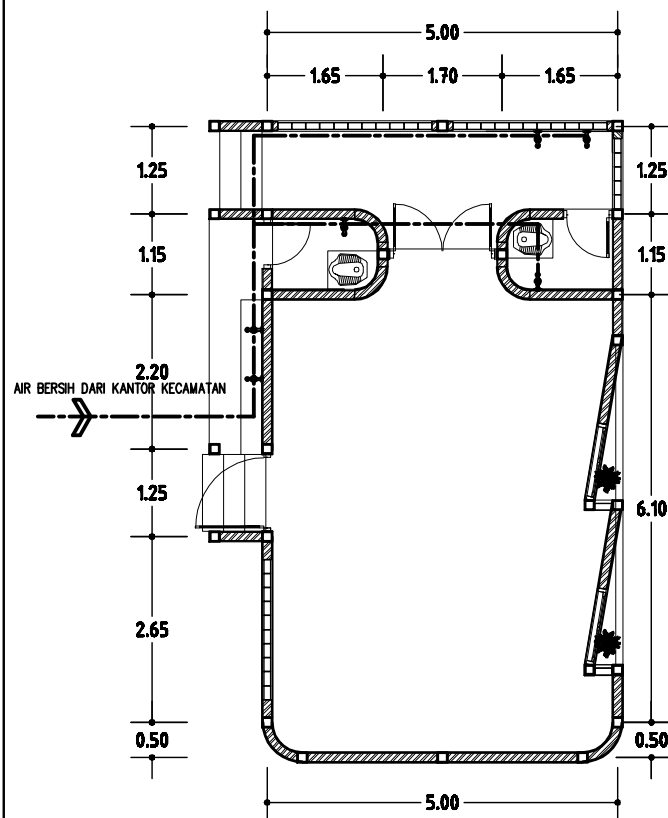

DENAH AIR BERSIH
SKALA 1 : 100

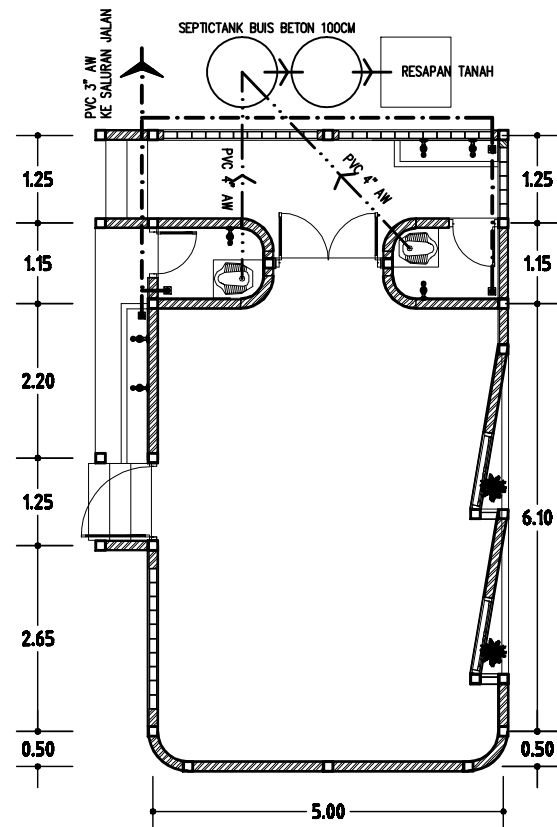

DENAH AIR KOTOR
SKALA 1 : 100



PEKERJAAN

BELANJA MODAL BANGUNAN
GEDUNG TEMPAT IBADAH

LOKASI

KECAMATAN JATEN
KABUPATEN KARANGANYAR

SUMBER DANA

DANA ALOKASI UMUM (DAU)
TAHUN ANGGARAN 2025

MENGETAHUI :

PEJABAT PENANDATANGAN KONTRAK
CAMAT JATEN

JULI PADMI HANDAYANI, S.Sos., M.M.
NIP. 197407 15199503 2 004

DIBUAT OLEH :


KONSULTAN PERNCANA
CV. ASANKA KARYA


MELA HARTANTO, S.T.
DIREKTUR


CATATAN/REVISI :


KETERANGAN GAMBAR	SKALA
DENAH RENCANA ATAP	1:100
DENAH RENCANA PLAFOND	1:100
DENAH RENCANA ELEKTRIKAL	1:100
DENAH AIR BERSIH	1:100
DENAH AIR KOTOR	1:100

NO LEMBAR :	JUMLAH LBR :
06	07

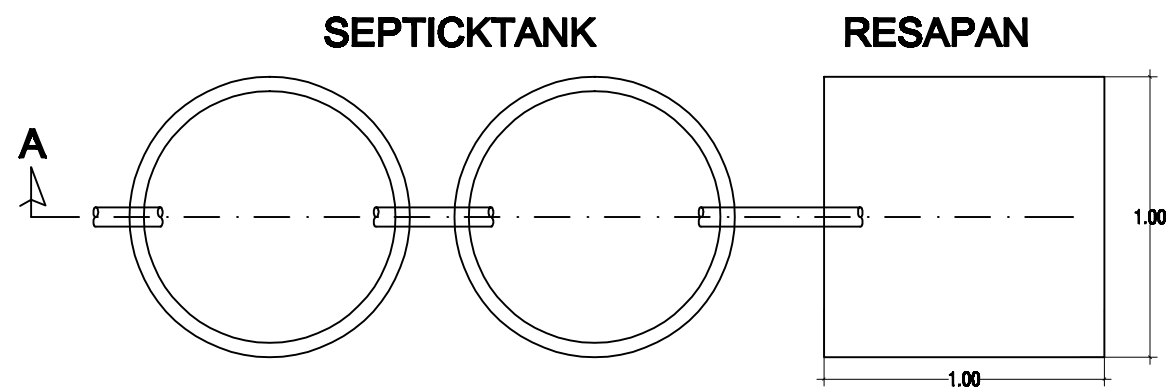

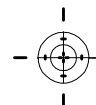 **DETAIL SEPTICKTANK & RESAPAN**
SKALA 1 : 25

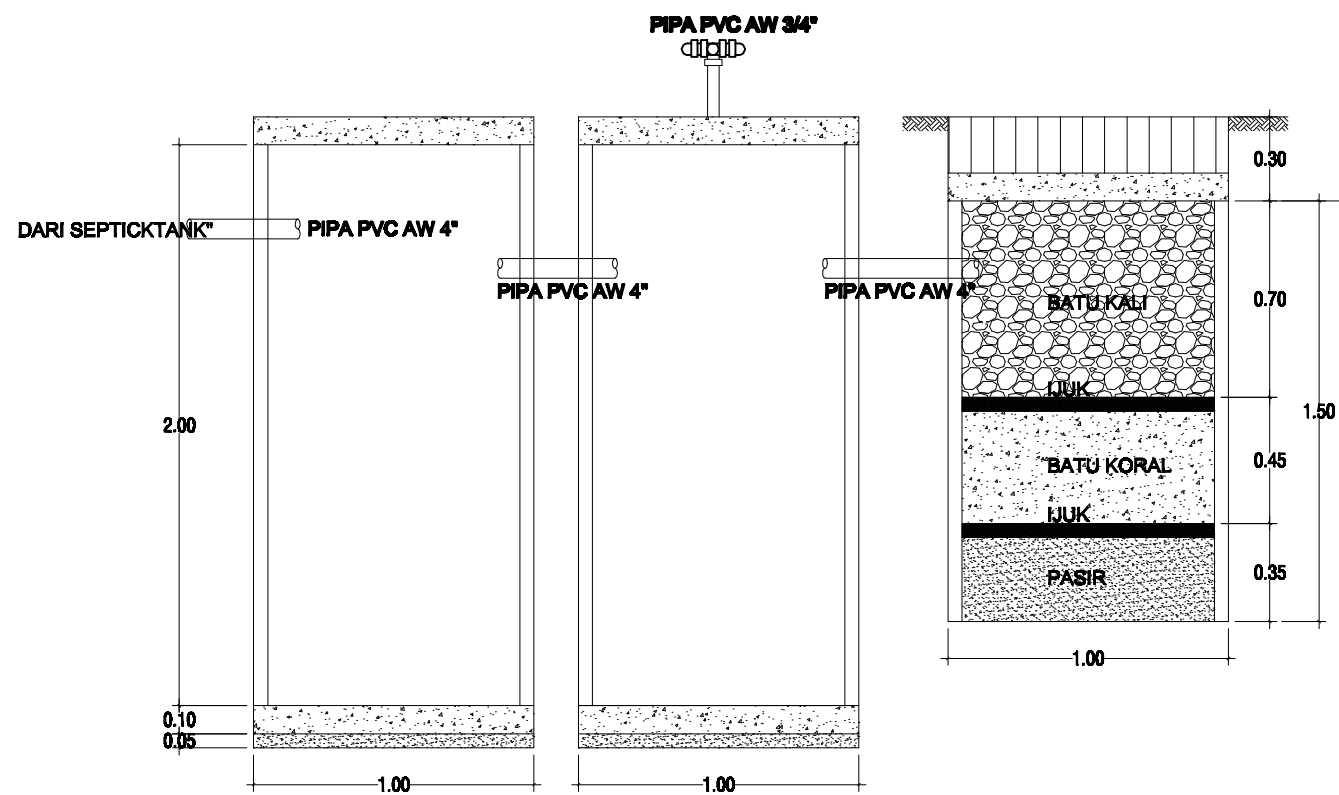

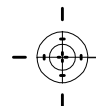 **POTONGAN A**
SKALA 1 : 25



PEKERJAAN

**BELANJA MODAL BANGUNAN
GEDUNG TEMPAT IBADAH**

LOKASI

**KECAMATAN JATEN
KABUPATEN KARANGANYAR**

SUMBER DANA

**DANA ALOKASI UMUM (DAU)
TAHUN ANGGARAN 2025**

MENGETAHUI :

**PEJABAT PENANDATANGAN KONTRAK
CAMAT JATEN**

JULI PADMI HANDAYANI, S.Sos., M.M.
NIP. 197407 15199503 2 004

DIBUAT OLEH :

**KONSULTAN PERNCANA
CV. ASANKA KARYA**

MELA HARTANTO, S.T.
DIREKTUR

CATATAN/REVISI :

KETERANGAN GAMBAR	SKALA
DETAIL SEPTICKTANK DAN RESAPAN	1:25
POTONGAN A	1:25

NO LEMBAR :	JUMLAH LBR :
07	07