

	Detail Paket	Detail Renja
--	--------------	--------------

Kode RUP	32399182																		
Nama Paket	Pembangunan SPAM Jaringan Perpipaan di Kawasan Perdesaan-Lalung																		
Nama KLPD	Pemerintah Daerah Kabupaten Karanganyar																		
Satuan Kerja	DINAS PEKERJAAN UMUM DAN PERUMAHAN RAKYAT KABUPATEN KARANGANYAR																		
Tahun Anggaran	2022																		
Lokasi Pekerjaan	<table><tr><td>No.</td><td>Provinsi</td><td>Kabupaten/Kota</td><td>Detail Lokasi</td></tr><tr><td>1.</td><td>Jawa Tengah</td><td>Karanganyar (Kab.)</td><td>karanganyar</td></tr></table>	No.	Provinsi	Kabupaten/Kota	Detail Lokasi	1.	Jawa Tengah	Karanganyar (Kab.)	karanganyar										
No.	Provinsi	Kabupaten/Kota	Detail Lokasi																
1.	Jawa Tengah	Karanganyar (Kab.)	karanganyar																
Volume Pekerjaan	1 paket																		
Uraian Pekerjaan	Bangunan Air Bersih/Air Baku Lainnya;																		
Spesifikasi Pekerjaan	Peningkatan Sistem Penyediaan Air Minum (SPAM);																		
Produk Dalam Negeri	Ya																		
Usaha Kecil/Koperasi	Ya																		
Pra DIPA / DPA	Tidak																		
Sumber Dana	<table><tr><td>No.</td><td>Sumber Dana</td><td>T.A.</td><td>KLPD</td><td>MAK</td><td>Pagu</td></tr><tr><td>1.</td><td>APBD</td><td>2022</td><td>Pemerintah Daerah Kabupaten Karanganyar</td><td>1.03.03.2.01.04.5.1.02.01.01.0039.1.3.4.02.06.06.001.00011</td><td>Rp. 500.000.000</td></tr><tr><td colspan="5">Total Pagu</td><td>Rp. 500.000.000</td></tr></table>	No.	Sumber Dana	T.A.	KLPD	MAK	Pagu	1.	APBD	2022	Pemerintah Daerah Kabupaten Karanganyar	1.03.03.2.01.04.5.1.02.01.01.0039.1.3.4.02.06.06.001.00011	Rp. 500.000.000	Total Pagu					Rp. 500.000.000
No.	Sumber Dana	T.A.	KLPD	MAK	Pagu														
1.	APBD	2022	Pemerintah Daerah Kabupaten Karanganyar	1.03.03.2.01.04.5.1.02.01.01.0039.1.3.4.02.06.06.001.00011	Rp. 500.000.000														
Total Pagu					Rp. 500.000.000														
Jenis Pengadaan	<table><tr><td>No.</td><td>Jenis Pengadaan</td><td>Pagu Jenis Pengadaan</td></tr><tr><td>1.</td><td>Pekerjaan Konstruksi</td><td>500000000</td></tr></table>	No.	Jenis Pengadaan	Pagu Jenis Pengadaan	1.	Pekerjaan Konstruksi	500000000												
No.	Jenis Pengadaan	Pagu Jenis Pengadaan																	
1.	Pekerjaan Konstruksi	500000000																	
Total Pagu	Rp. 500.000.000																		

Metode Pemilihan	Tender	
Pemanfaatan Barang/Jasa	Mulai	Akhir
	Januari 2022	Desember 2022
Jadwal Pelaksanaan Kontrak	Mulai	Akhir
	Maret 2022	Mei 2022
Jadwal Pemilihan Penyedia	Mulai	Akhir
	Januari 2022	Maret 2022
History Paket	32258912 - Bangunan Air Bersih/Air Baku Lainnya-Lalung	
Tanggal Perbarui Paket	2022-01-20 13:21:35.311	

UNIT KERJA PENGADAAN BARANG/JASA (UKPBJ)
KABUPATEN KARANGANYAR

KELOMPOK KERJA PEMILIHAN

Alamat : Jl. Lawu No. 385 B, Kode Pos : 57712, Telp (0271) 495039, Fax 495590
Website : www.karanganyarkab.go.id, email : ukpbjkaranganyar@gmail.com

Karanganyar, 24 Mei 2022

Nomor : 027/ 1060 /UKPBJ/V/2022
Sifat : Penting
Lampiran : 1 (satu) bendel
Perihal : Laporan Hasil pemilihan

Kepada :
Yth. Pejabat Pembuat Komitmen (PPK)
DINAS PEKERJAAN UMUM DAN PERUMAHAN
RAKYAT KABUPATEN KARANGANYAR
melalui
Kepala Bagian Pengadaan Barang dan Jasa
Di-
KARANGANYAR

Berdasarkan Surat Perintah Tugas Kepala Bagian Pengadaan Barang dan Jasa Sekretariat Daerah Kabupaten Karanganyar Surat Perintah Tugas Nomor: 821.2/34/UKPBJ/II/2021, tanggal 22 Februari 2022 Pokja Pemilihan melaksanakan proses Tender Pembangunan SPAM Jaringan Perpipaan di Kawasan Perdesaan-Lalung dengan kode tender 2654141, telah selesai dilaksanakan.

Berdasarkan hasil pemilihan yang dilakukan sesuai dengan ketentuan yang berlaku, perusahaan yang ditetapkan dan diumumkan sebagai pemenang adalah sebagai berikut:

1. Pemenang

Nama Perusahaan : CV BANGUN KARYA MANDIRI
NPWP : 31.447.911.4-528.000
Alamat: : JL.WIJAYA KUSUMA NO.3 JPI RT 001 RW 019 JATEN
No. Telp : 0812271002732
e-mail : bangunkaryamandiri26@gmail.com
Harga Penawaran : Rp. 397.184.260,78

2. Pemenang Cadangan 1

Nama Perusahaan : CV. ADHI HUTOMO
NPWP : 21.005.398.9-528.000
Alamat: : Alastuwo Rt03/02 Alastuwo kebakkramat karanganyar
No. Telp : 082134372985
e-mail : puji.adhihutomo@yahoo.com
Harga Penawaran : Rp. 397.204.997,66

3. Pemenang Cadangan 2

Nama Perusahaan : CV SUMBER WENING
NPWP : 90.676.383.4-528.000
Alamat: : PERUM LALUNG PERMAI RT.001 / RW.015 LALUNG
KEC/KAB KARANGANYAR
No. Telp : 085225338054
e-mail : sumberwening@yahoo.com
Harga Penawaran : Rp. 397.957.293,55

Demikian Laporan Hasil Pemilihan untuk menjadikan periksa dan dapat
dipergunakan sebagaimana mestinya.

Kelompok Kerja Pemilihan
Bagian Pengadaan Barang dan Jasa
UKPBJ Kabupaten Karanganyar



MAHYUDIN ALI SYUKRI, S.Sos., M.Si.
NIP. 19850402 200902 1 002

Jadwal Kegiatan
Pembangunan SPAM Jaringan Perpipaan di Kawasan Perdesaan - Kelurahan Lalung Kec. Karanganyar

No	Uraian Pekerjaan	Jadwal / Bulan																											
		Januari				Februari				Maret				April				Mei				Juni				Juli			
		1	2	3	4	1	2	3	4	1	2	3	4	1	2	3	4	1	2	3	4	1	2	3	4	1	2	3	4
1	Perencanaan																												
2	Pengadaan																												
3	Pelaksanaan																												

Karanganyar, 14 Februari 2022

PETA KELURAHAN LALUNG
KECAMATAN KARANGANYAR

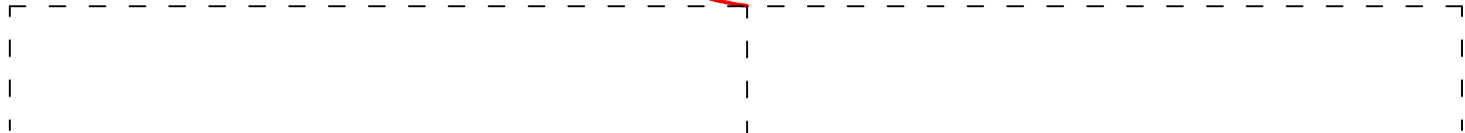



FOTO EKSISTING LOKASI SUMUR & RESERVOIR (0 %)

FOTO EKSISTING RENCANA JARINGAN PIPA

FOTO EKSISTING RENCANA JARINGAN PIPA



KEGIATAN	
PENGELOLAAN DAN PENGEMBANGAN SISTEM PENYEDIAAN AIR MINUM DI DAERAH KABUPATEN/KOTA; PEMBANGUNAN SPAM JARINGAN PERPIPAAN DI KAWASAN PERDESAAN-KELURAHAN LALUNG KECAMATAN KARANGANYAR	
LOKASI	
KELURAHAN	: LALUNG
KECAMATAN	: KARANGANYAR
KOORDINAT	:
TANGGAL	MENGETAHUI
TANGGAL	MENYETUJUI
TANGGAL	DIPERIKSA
KONSULTAN PERENCANA	
KETERANGAN / REVISI	SKALA
PETA DESA	
NOMOR LEMBAR	JUMLAH LEMBAR
01	

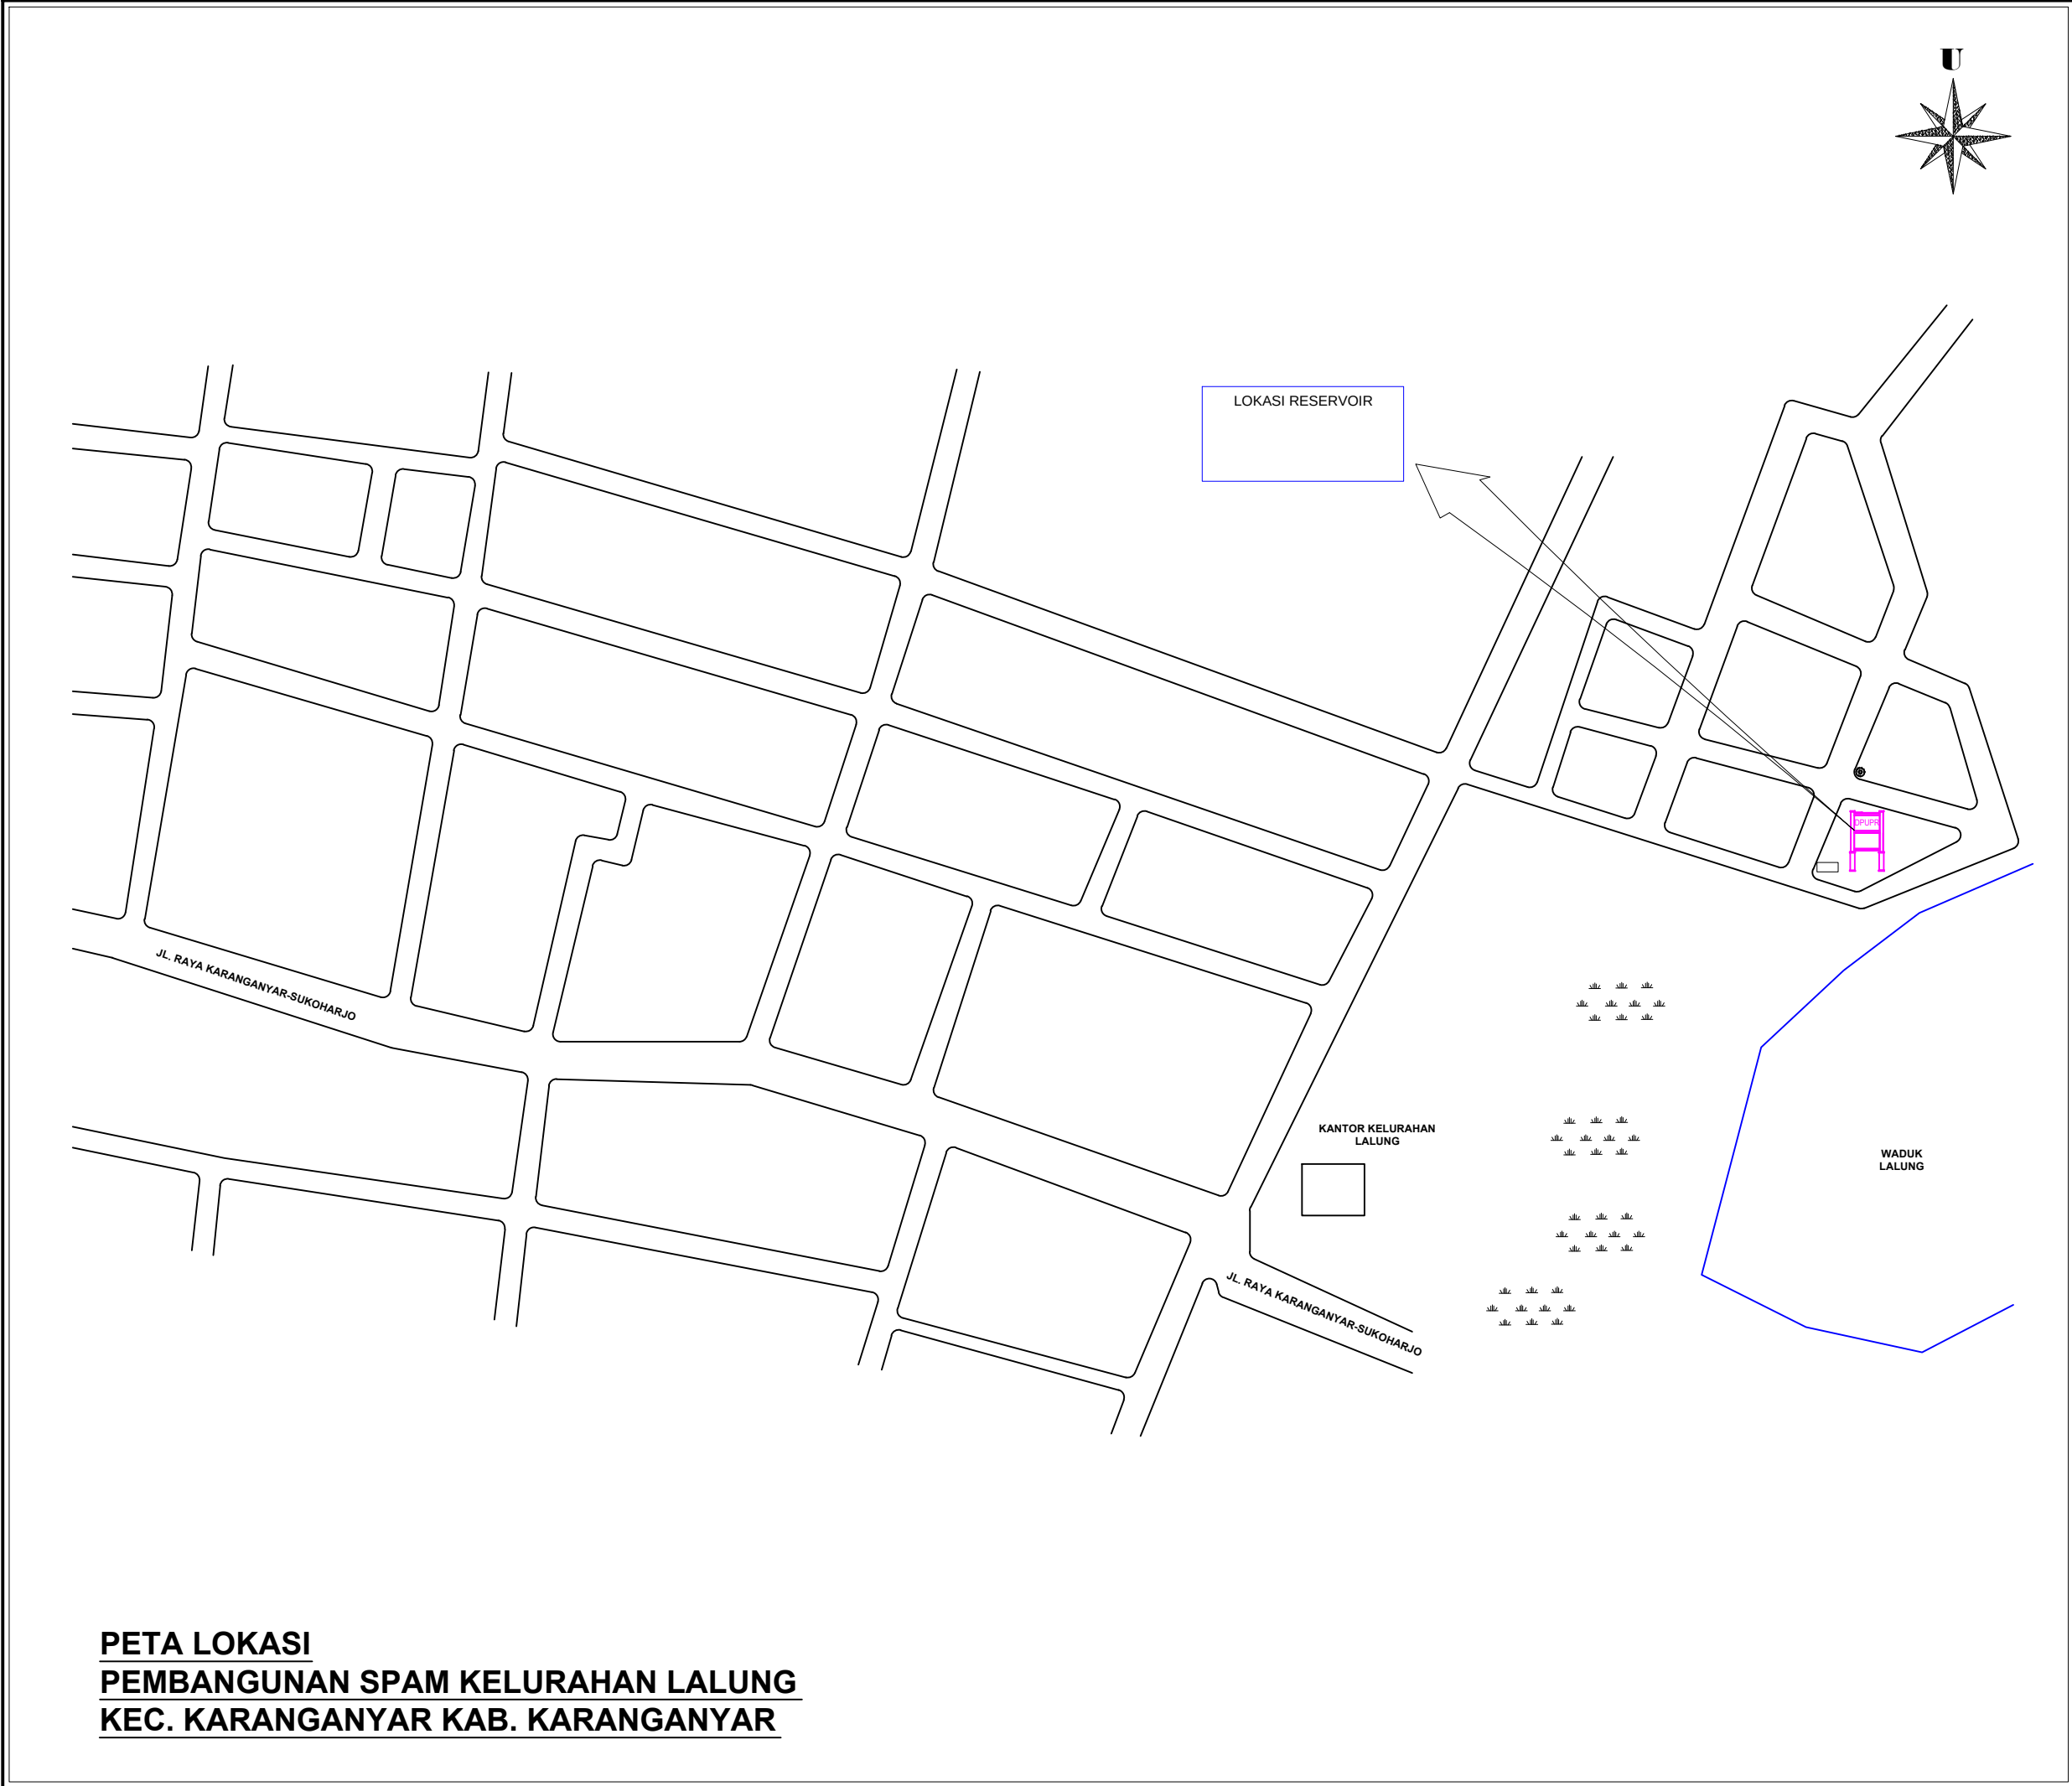

PETA LOKASI
PEMBANGUNAN SPAM KELURAHAN LALUNG
KEC. KARANGANYAR KAB. KARANGANYAR



KEGIATAN
PENGLOLAAN DAN PENGEMBANGAN SISTEM
PENYEDIAAN AIR MINUM DI DAERAH
KABUPATEN/KOTA;
PEMBANGUNAN SPAM JARINGAN PERPIPAAN DI
KAWASAN PERDESAAN-KELURAHAN LALUNG
KECAMATAN KARANGANYAR

LOKASI

KELURAHAN : LALUNG
KECAMATAN : KARANGANYAR
KOORDINAT :

TANGGAL	MENGETAHUI


TANGGAL	MENYETUJUI

TANGGAL	DIPERIKSA

KONSULTAN PERENCANA

KETERANGAN / REVISI	SKALA
PETA LOKASI	NTS

NOMOR LEMBAR	JUMLAH LEMBAR
02	

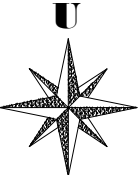

**ELEVASI JARINGAN
TERJAUH TERTINGGI**

PIPA DISTRIBUSI

PIPA DISTRIBUSI

LETA
SUMUR
DALAM

WADUK
LALUNG

JL. RAYA KARANGANYAR-SUKOHARJO

JL. RAYA KARANGANYAR-SUKOHARJO

SITEPLAN
PEMBANGUNAN SPAM KELURAHAN LALUNG
KEC. KARANGANYAR KAB. KARANGANYAR

- KETERANGAN
-  : LETAK SUMUR DALAM
-  : TIANG LISTRIK
-  : RUMAH PENDUDUK. SR : 80
-  : JARINGAN PIPA DISTRIBUSI PVC S. 12.5 Ø 2"
-  : JARINGAN PIPA DISTRIBUSI PVC S. 12.5 Ø 1,5"
-  : TITIK LOKASI SUMUR
-  : ARAH ALIRAN
- CAT. : ADA POTENSI SUMBER AIR DI KEDALAMAN 50-80 M

KEGIATAN
PENGELOLAAN DAN PENGEMBANGAN SISTEM PENYEDIAAN AIR MINUM DI DAERAH KABUPATEN/KOTA; PEMBANGUNAN SPAM JARINGAN PERPIPAAN DI KAWASAN PERDESAAN-KELURAHAN LALUNG KECAMATAN KARANGANYAR

LOKASI

KELURAHAN : LALUNG
KECAMATAN : KARANGANYAR
KOORDINAT :

TANGGAL

MENGETAHUI

TANGGAL

MENYETUJUI

TANGGAI

DIPERIKSA

KONSULTAN PERENCANA

KETERANGAN / REVISI

SKALA

SITEPLAN

NTS

NOMOR LEMBAR

03

JUMLAH LEMBAR
