

KEMENTERIAN AGRARIA DAN TATA RUANG /
BADAN PERTANAHAN NASIONAL
REPUBLIK INDONESIA



SERTIPIKAT

HAK : Pakai No. 00108

PROVINSI : Jawa Tengah

KABUPATEN / KOTA : Karanganyar

KECAMATAN : Jumapolo

DESA / KELURAHAN : Kadipiro

KANTOR PERTANAHAN
KABUPATEN / KOTA
KARANGANYAR

DAFTAR ISIAN 307


No. 114675/2018,

DAFTAR ISIAN 208

No. 57403/2018,

1	1	•	1	8	•	0	6	•	0	9	•	4	•	0	0	1	0	8
---	---	---	---	---	---	---	---	---	---	---	---	---	---	---	---	---	---	---

Halaman :

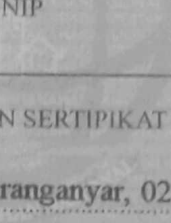a) HAK : PAKAI No. : 00108 Desa / Kel : Kadipiro Tgl. berakhirnya hak : Selama dipergunakan	d) NAMA PEMEGANG HAK PEMERINTAH DESA KADIPIRO Tanggal lahir / akta pendirian
b) NIB 11180609.01765 Letak Tanah	c) ASAL HAK 1. Konversi Pengakuan Hak 2. Pemberian Hak 3. Pemecahan / Pemisahan / Penggabungan bidang
d) DASAR PENDAFTARAN 1. Daftar Isian 202 Tgl. 31/10/2018 No. 5977/2018 2. Surat Keputusan Tgl. — No. — 3. Permohonan Pemecahan / Pemisahan / Penggabungan bidang Tgl. — No. —	g) PEMBUKUAN Karanganyar, 02/11/2018 An Kepala Kantor Pertanahan Kabupaten / Kota Karanganyar Ketua Panitia Adjudikasi Percepatan ttd
e) SURAT UKUR Tgl. 30/10/2018 No. 01671/Kadipiro/2018 Luas : 1.138 m²	h) PENERBITAN SERTIPIKAT Karanganyar, 02/11/2018 Kepala Kantor Pertanahan An Kabupaten / Kota Karanganyar Ketua Panitia Adjudikasi Percepatan  JOKO SUHENDRO, A.Ptnh., S.H. NIP 196904171989031003
i) PENUNJUK Berasal dari Letter C nomor 6 dengan nomor persil 204 S.IV Surat Pernyataan Penguasaan Fisik Bidang Tanah Tanggal 23-08-2018	

AAJ735007

DAFTAR ISIAN 207

11.18.06.09.4.00108

NIB : 11180609.01765

SURAT UKUR

Nomor : 01671/Kadipiro/2018

SEBIDANG TANAH TERLETAK DALAM

Provinsi : Jawa Tengah

Kabupaten / Kota : Karanganyar

Kecamatan : Jumapolo

Desa / Kelurahan : Kadipiro

Peta : Pendaftaran

Nomor Peta Pendaftaran : 49.2-02.061-10-5

Lembar : Kotak : D5

GU 16.0019/2018


Keadaan Tanah : Sebidang tanah pertanian berupa sawah

Tanda-tanda batas Berupa patok-patok beton


Luas : 1138 m² (Seribu Seratus Tiga Puluh Delapan Meter Persegi)

Penunjukan dan penetapan batas : Batas ditunjuk oleh Larsito a.n. Pemerintah Desa Kadipiro

Diukur oleh KJSKB Andre Hidayat dan Rekan

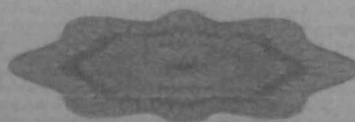

SKALA 1 : 1000

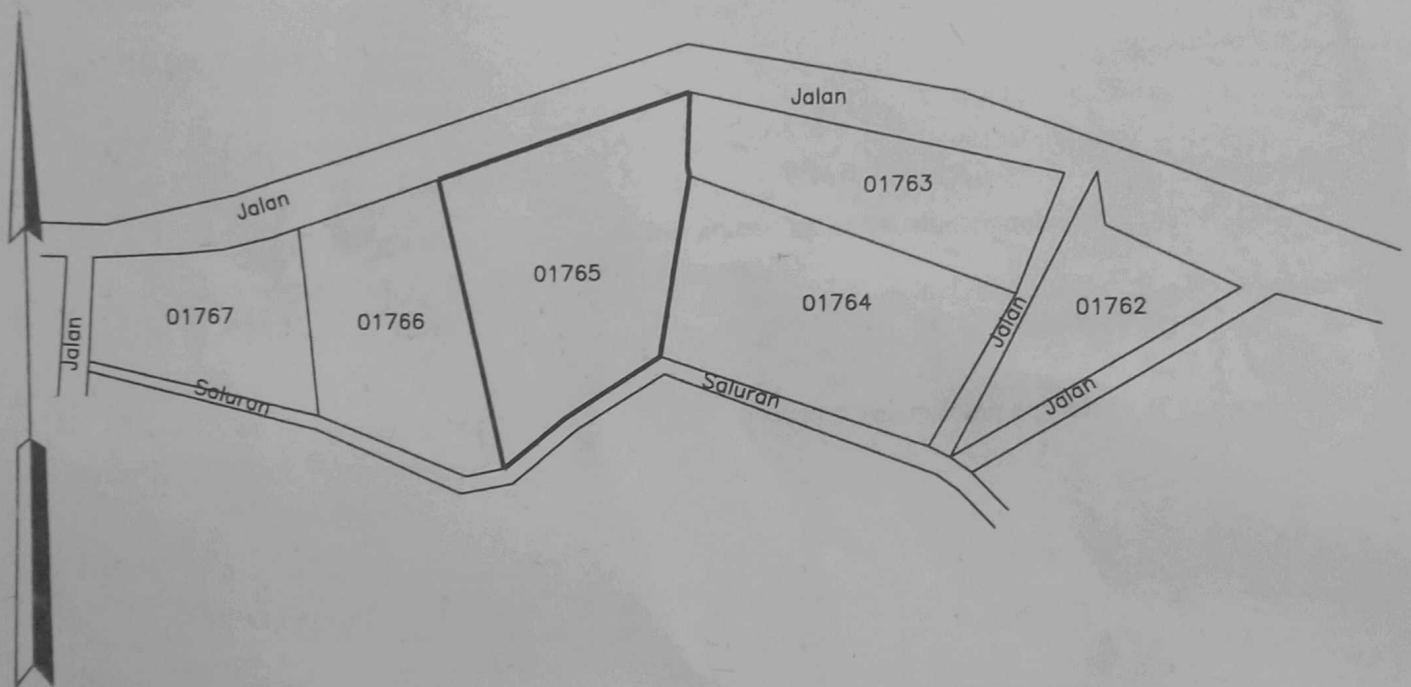

CP (X,Y) : 40302,645996

PENJELASAN : _____ batas tanah ini

Hal lain - lain : Surat ukur ini diterbitkan karena permohonan ukur dari C.6 Psl.204 S.IV/Kadipiro

Daftar Isian 302 tgl. 02/10/2018

No. 32882/2018

Daftar Isian 307 tgl. 30/10/2018

No. 111894/2018

Tanggal Penomoran Surat Ukur 30/10/2018

UNTUK SERTIPIKAT

Karanganyar, 30/10/2018

Karanganyar,

an. Kepala Seksi Infrastruktur Pertanahan

an.

Kepala Kantor Pertanahan
Kabupaten / Kota
Karanganyar
Ketua Panitia Ajudikasi Percepatan

Kantor Pertanahan

Kabupaten / Kota

Karanganyar

Wakil Ketua Ajudikasi PTSL Bidang Fisik
ttd


NIP. NIP. 19690417 198903 1 003

Achmad Zaenuri S.ST
NIP 197801232001121001

Lihat Surat Ukur Pemisahan
Penggabungan
Pengganti

Nomor :

Nomor Hak :

Dikeluarkan Surat Ukur		Luas	Nomor Hak	Sisa luas
Tanggal	Nomor			

Sisanya diuraikan dalam Surat Ukur Nomor : Nomor Hak