

BADAN PERTANAHAN NASIONAL REPUBLIK INDONESIA



BPN RI

SERTIPIKAT

HAK : PAKAI No. 00038

PROVINSI : JAWA TENGAH

KABUPATEN / ~~KOTA~~ : KARANGANYAR

KECAMATAN : JUMAPOLO

D E S A / ~~KELURAHAN~~ : JUMAPOLO

KANTOR PERTANAHAN
KABUPATEN / ~~KOTA~~
KARANGANYAR

DAFTAR ISIAN 307

No. 87442/2017,

DAFTAR ISIAN 208

No. 44417/2017,

1	1	•	1	8	•	0	6	•	0	1	•	4	•	0	0	0	3	8
---	---	---	---	---	---	---	---	---	---	---	---	---	---	---	---	---	---	---

BV 621248

11.18.06.01.4.00038

DAFTAR ISIAN 207

NIB : 11180601.02257

SURAT UKUR

Nomor : 02089/Jumapolo/2017

SEBIDANG TANAH TERLETAK DALAM

Provinsi : Jawa Tengah

Kabupaten / Kota : Karanganyar

Kecamatan : Jumapolo

Desa / Kelurahan : Jumapolo

Peta : Pendaftaran

Nomor Peta Pendaftaran : 49.1-56.061-15-8

Lembar : Kotak : B3

GU 14283/2017



Keadaan Tanah : Sebidang tanah pertanian berupa sawah

Tanda-tanda batas : Berupa patok-patok beton

Luas : 1546 m² (Seribu Lima Ratus Empat Puluh Enam Meter Persegi)

Penunjukan dan penetapan batas : Batas ditunjuk oleh Agus Purwanto a.n. Pemerintah Desa Jumapolo
Diukur oleh Wiyono

SKALA 1 : 1000

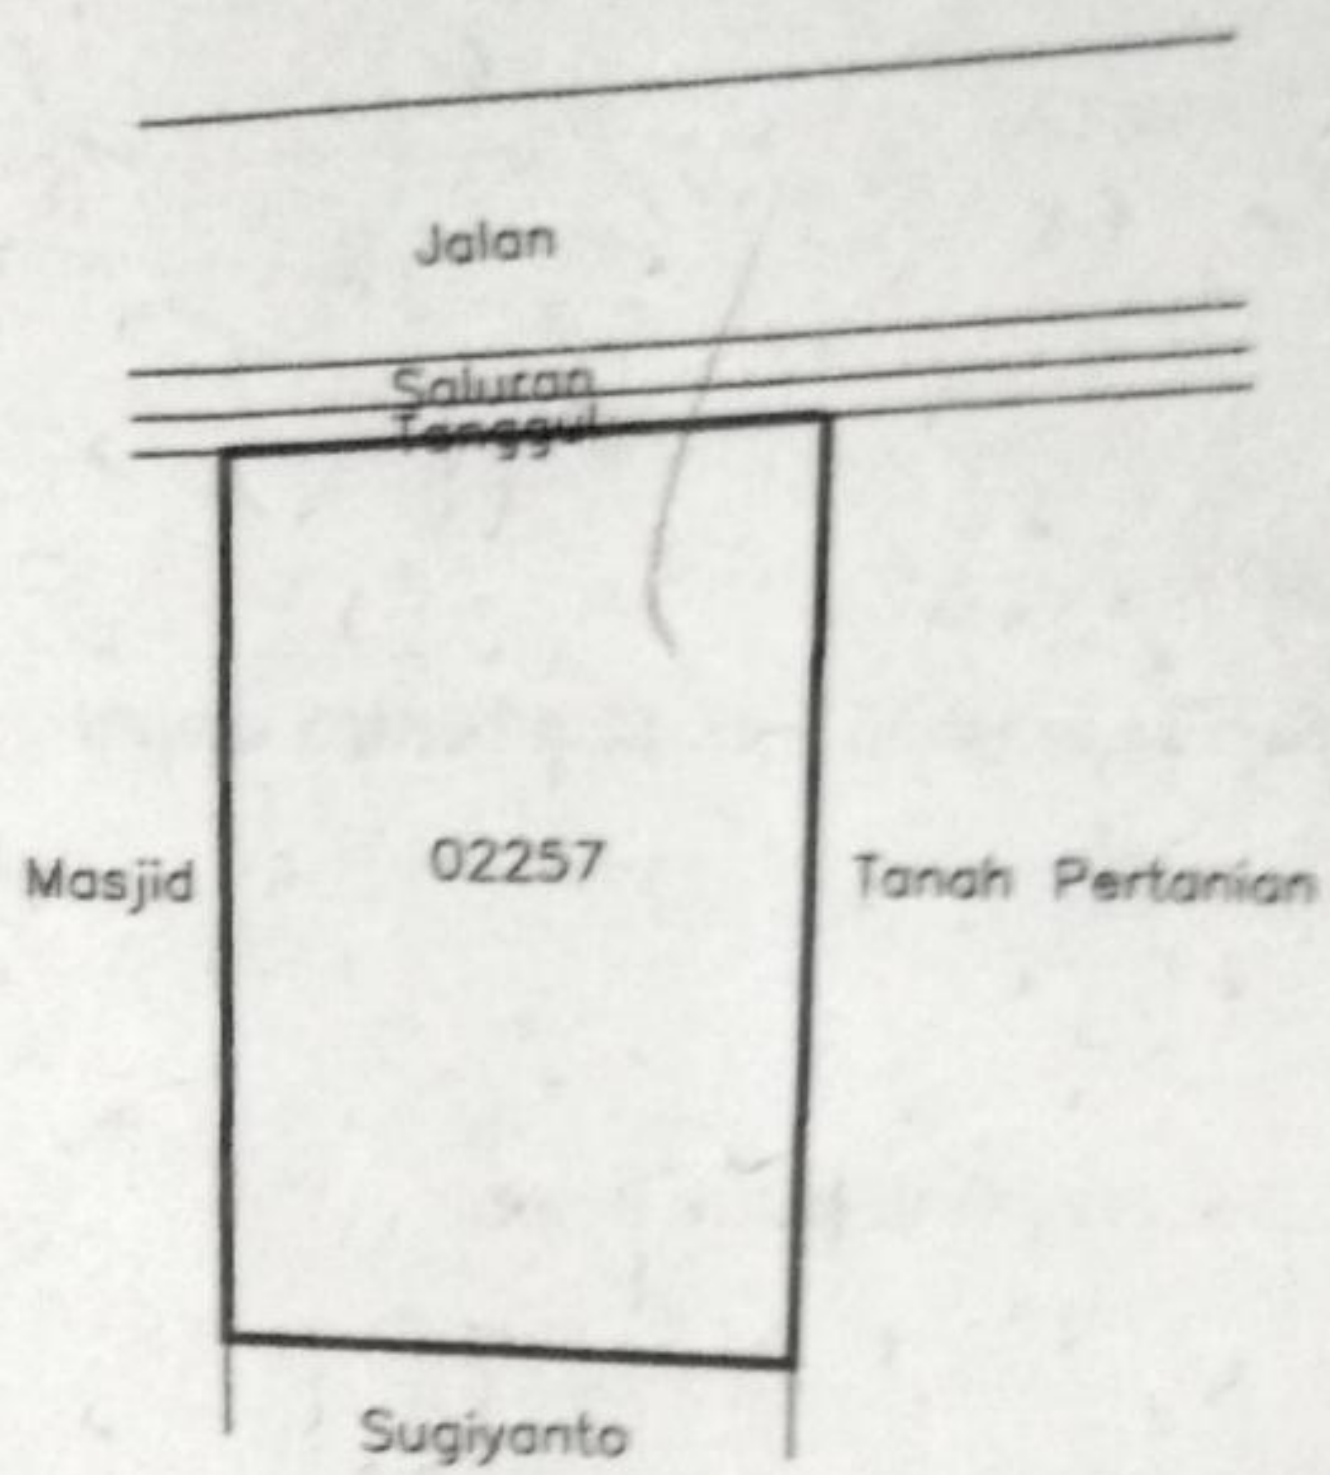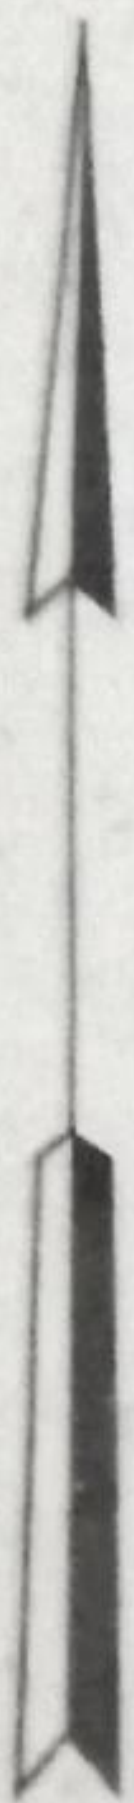

CP (XY): 365606,647735

PENJELASAN : batas tanah ini

Hal lain - lain : Surat ukur ini diterbitkan karena permohonan ukur dari C.33 Psl.228 S.III/Jumapolo

Daftar Isian 302 tgl. 07/08/2017 No. 14350/2017

Daftar Isian 307 tgl. 25/10/2017 No. 80725/2017

Tanggal Penomoran Surat Ukur 25/10/2017

25 OCT 2017

UNTUK SERTIPIKAT

Karanganyar,

Infrastruktur Pertanahan
Kepala Seksi Survei, Pengukuran dan Pemetaan


Karanganyar, 10 NOV 2017.

a.n. Kepala Kantor Pertanahan
Kabupaten / Kota

Kantor Pertanahan
Kabupaten / Kota

Karanganyar
Ketua Panitia Ajudikasi Percepatan

Karanganyar
Selaku Ketua Satuan Tugas Fisik
ttid

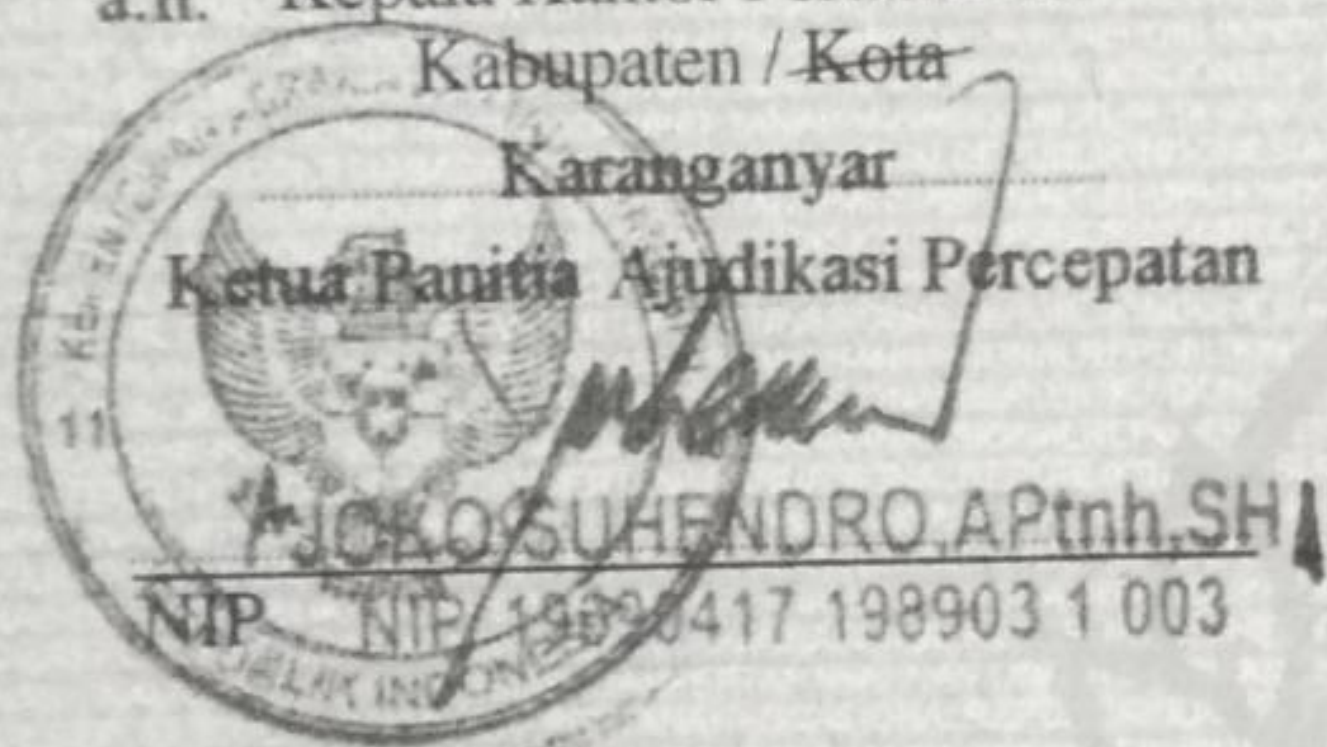

Ir. HARYO WIJOSENO
NIP 196301091993031002

Lihat surat ukur Pemisahan
Penggabungan
Pengganti

Nomor :

Nomor hak :

Dikeluarkan surat ukur		Luas	Nomor hak	Sisa luas
Tanggal	Nomor			

Sisanya diuraikan dalam surat ukur Nomor :

Nomor hak :