

Detil Paket

Detil Renja

Kode RUP	32441139		
Nama Paket	Pembangunan SPAM Jaringan Perpipaan di Kawasan Perdesaan-Jatiwarno		
Nama KLPD	Pemerintah Daerah Kabupaten Karanganyar		
Satuan Kerja	DINAS PEKERJAAN UMUM DAN PERUMAHAN RAKYAT KABUPATEN KARANGANYAR		
Tahun Anggaran	2022		
Lokasi Pekerjaan	No.	Provinsi	Kabupaten/Kota
	1.	Jawa Tengah	Karanganyar (Kab.)
			Detail Lokasi
			Jatipuro
Volume Pekerjaan	1 Paket		
Uraian Pekerjaan	Bangunan Air Bersih/Air Baku Lainnya;		
Spesifikasi Pekerjaan	Peningkatan Sistem Penyediaan Air Minum (SPAM);		
Produk Dalam Negeri	Ya		
Usaha Kecil/Koperasi	Ya		
Pra DIPA / DPA	Tidak		
Sumber Dana	No.	Sumber Dana	T.A.
			KLPD
			MAK
			Pagu
	1.	APBD	2022
			Pemerintah Daerah Kabupaten Karanganyar
			1.03.03.2.01.04.5.1.02.01.01.0039.1.3.4.02.06.06.001.00011
			Rp. 412.500.000
	Total Pagu		
			Rp. 412.500.000
Jenis Pengadaan	No.	Jenis Pengadaan	Pagu Jenis Pengadaan
	1.	Pekerjaan Konstruksi	412500000
Total Pagu	Rp. 412.500.000		

Metode Pemilihan	Tender	
Pemanfaatan Barang/Jasa	Mulai	Akhir
	Januari 2022	Desember 2022
Jadwal Pelaksanaan Kontrak	Mulai	Akhir
	Maret 2022	Mei 2022
Jadwal Pemilihan Penyedia	Mulai	Akhir
	Januari 2022	Maret 2022
History Paket	32258776 - Bangunan Air Bersih/Air Baku Lainnya-Jatiwarno	
Tanggal Perbarui Paket	2022-01-21 07:41:30.797	

Jadwal Kegiatan
Pembangunan SPAM Jaringan Perpipaan di Kawasan Perdesaan - Desa Jatiwarno Kec. Jatipuro

No	Uraian Pekerjaan	Jadwal / Bulan																											
		Januari				Februari				Maret				April				Mei				Juni				Juli			
		1	2	3	4	1	2	3	4	1	2	3	4	1	2	3	4	1	2	3	4	1	2	3	4	1	2	3	4
1	Perencanaan																												
2	Pengadaan																												
3	Pelaksanaan																												

Karanganyar, 14 Februari 2022

PENGELOLAAN DAN PENGEMBANGAN SISTEM
PENYEDIAAN AIR MINUM DI DAERAH
KABUPATEN/KOTA;
PEMBANGUNAN SPAM JARINGAN PERPIPAAN DI
KAWASAN PERDESAAN-DESA JATIWARNO
KECAMATAN JATIPURO

DESA : JATIWARNO
KECAMATAN : JATIPURO
KOORDINAT

MENGETAHUI


MENYETUJUI

DIPERIKSA

01



FOTO EKSISTING RENCANA JARINGAN PIPA

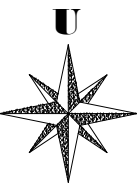

KEGIATAN
PENGLOLAAN DAN PENGEMBANGAN SISTEM
PENYEDIAAN AIR MINUM DI DAERAH
KABUPATEN/KOTA;
PEMBANGUNAN SPAM JARINGAN PERPIPAAN DI
KAWASAN PERDESAAN-DESA JATIWARNO
KECAMATAN JATIPURO

LOKASI

DESA : JATIWARNO
KECAMATAN : JATIPURO
KOORDINAT

TANGGAL	MENGETAHUI


TANGGAL	MENYETUJUI

TANGGAL	DIPERIKSA

KONSULTAN PERENCANA

KETERANGAN / REVISI	SKALA
PETA LOKASI	NTS

NOMOR LEMBAR	JUMLAH LEMBAR
02	11

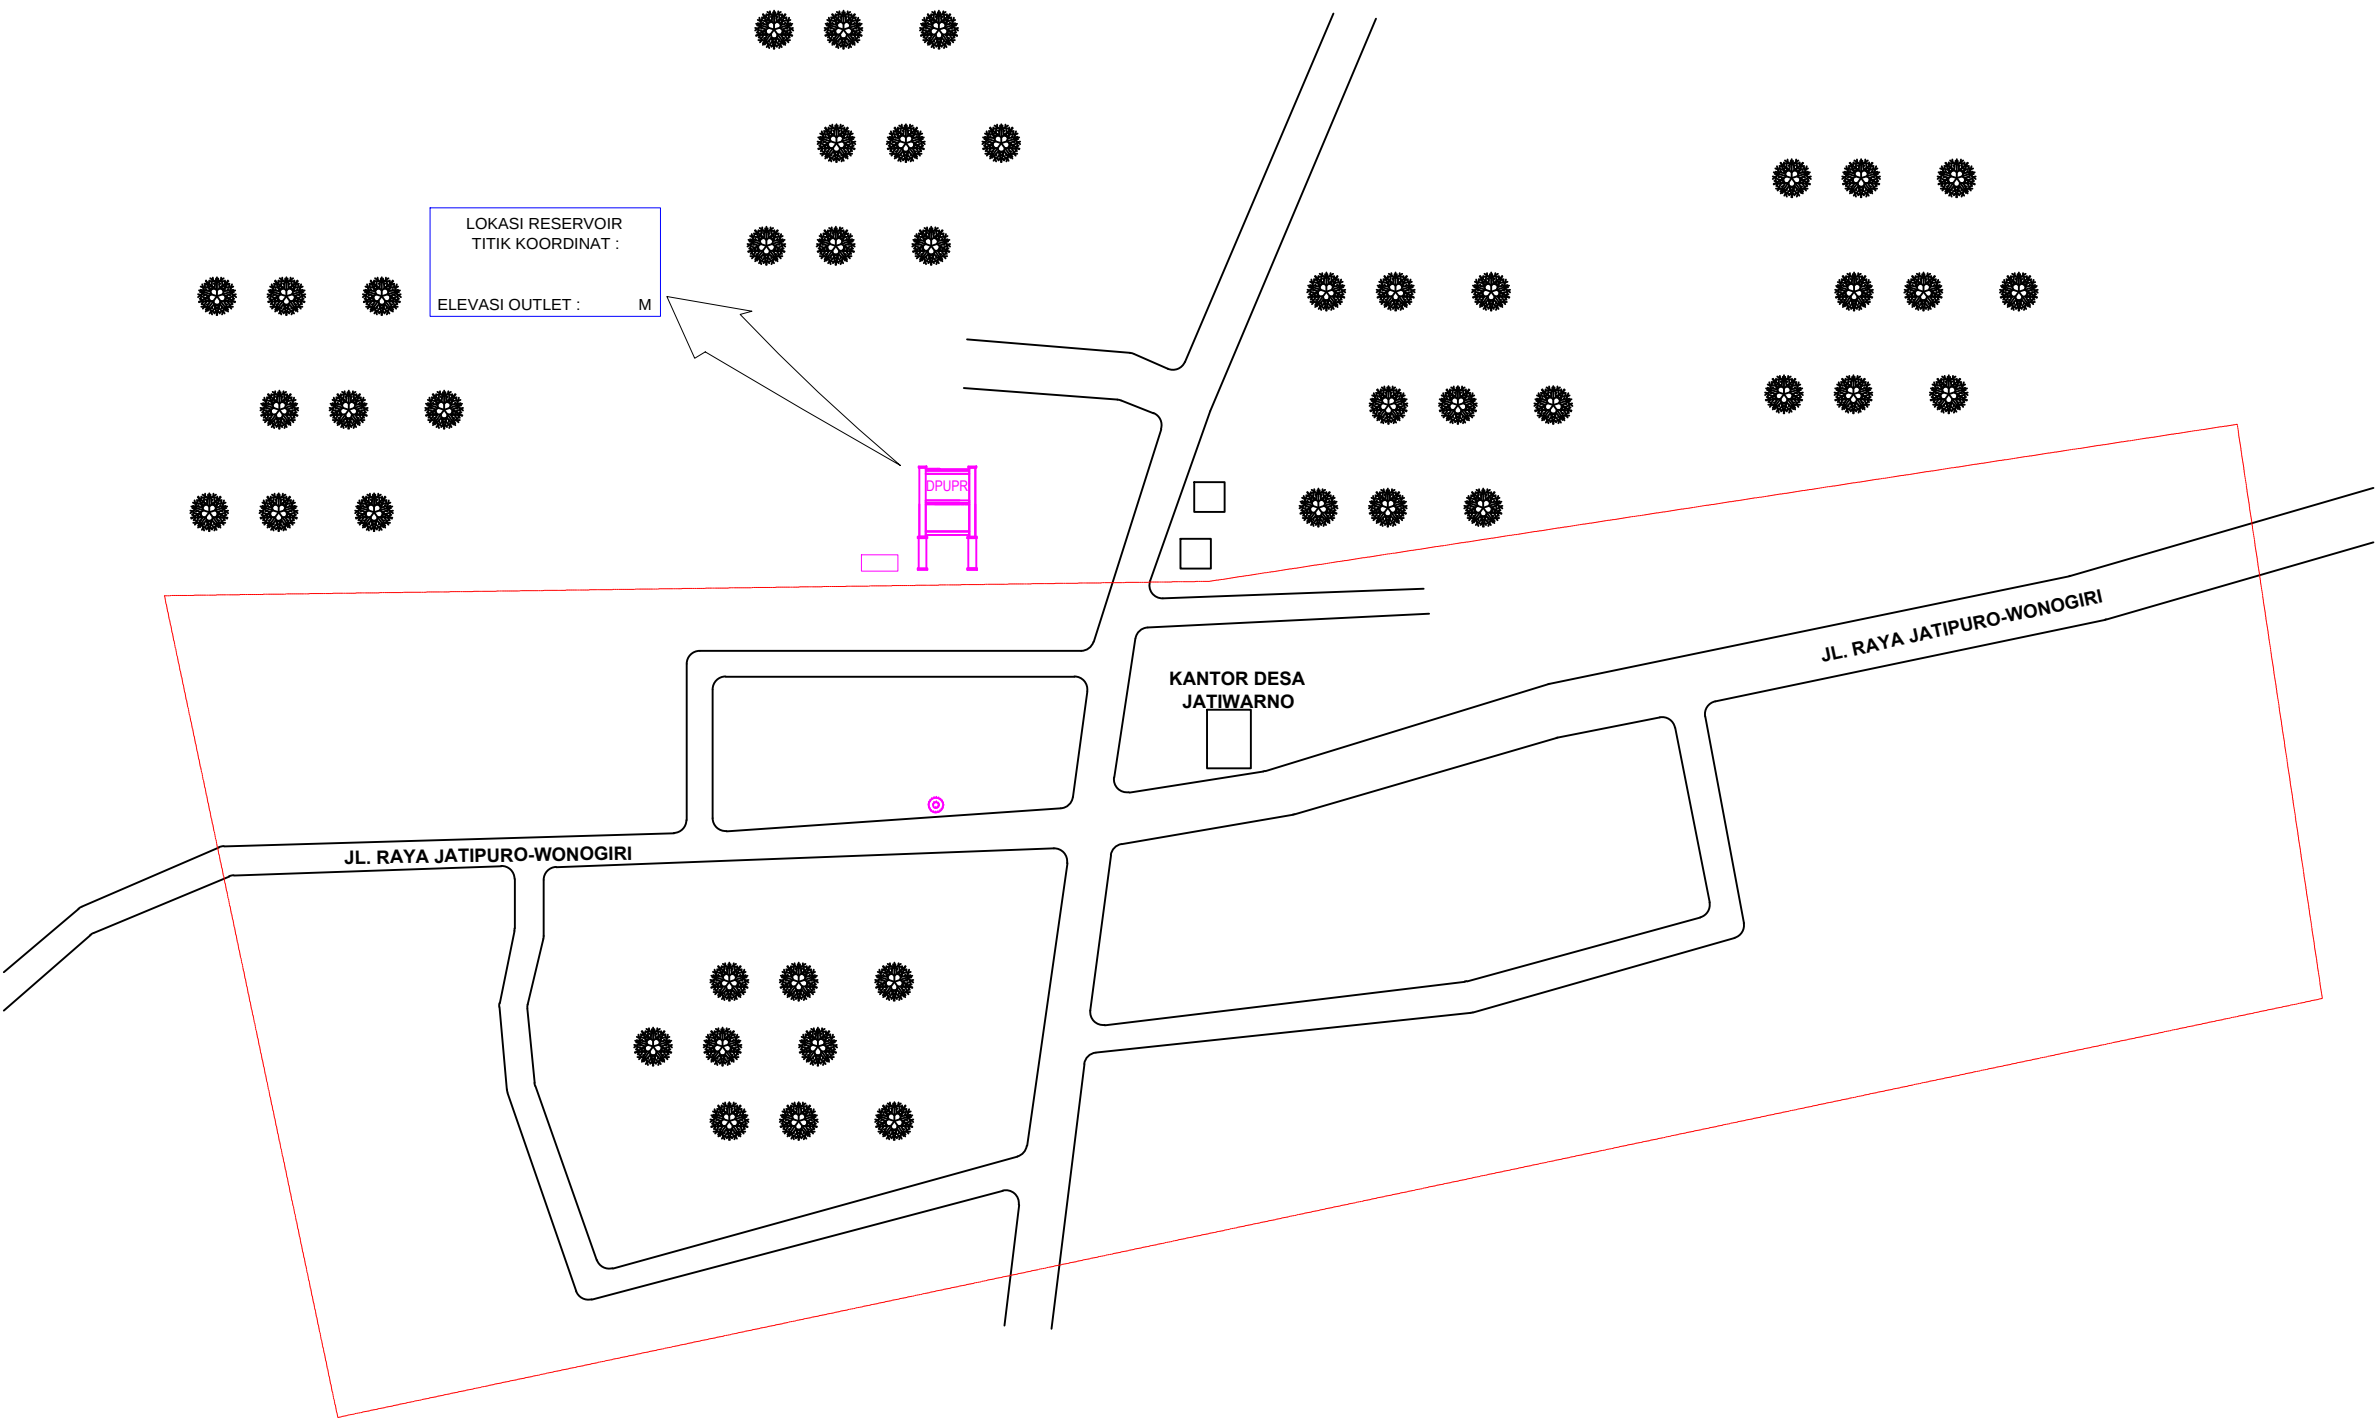

PETA LOKASI
PEMBANGUNAN SPAM DESA JATIWARNO
KEC. JATIPURO KAB. KARANGANYAR



KEGIATAN
PENGELOLAAN DAN PENGEMBANGAN SISTEM
PENYEDIAAN AIR MINUM DI DAERAH
KABUPATEN/KOTA;
PEMBANGUNAN SPAM JARINGAN PERPIPAAN DI
KAWASAN PERDESAAN-DESA JATIWARNO
KECAMATAN JATIPURO

LOKASI

DESA : JATIWARNO
KECAMATAN : JATIPURO
KOORDINAT :

TANGGAL	MENGETAHUI


TANGGAL	MENYETUJUI

TANGGAL	DIPERIKSA


KONSULTAN PERENCANA

KETERANGAN / REVISI	SKALA
SITEPLAN	NTS

NOMOR LEMBAR	JUMLAH LEMBAR
03	

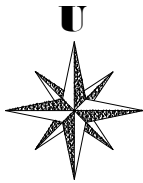

ELEVASI :
OUTLET
SR TERJAUH & TERTINGGI

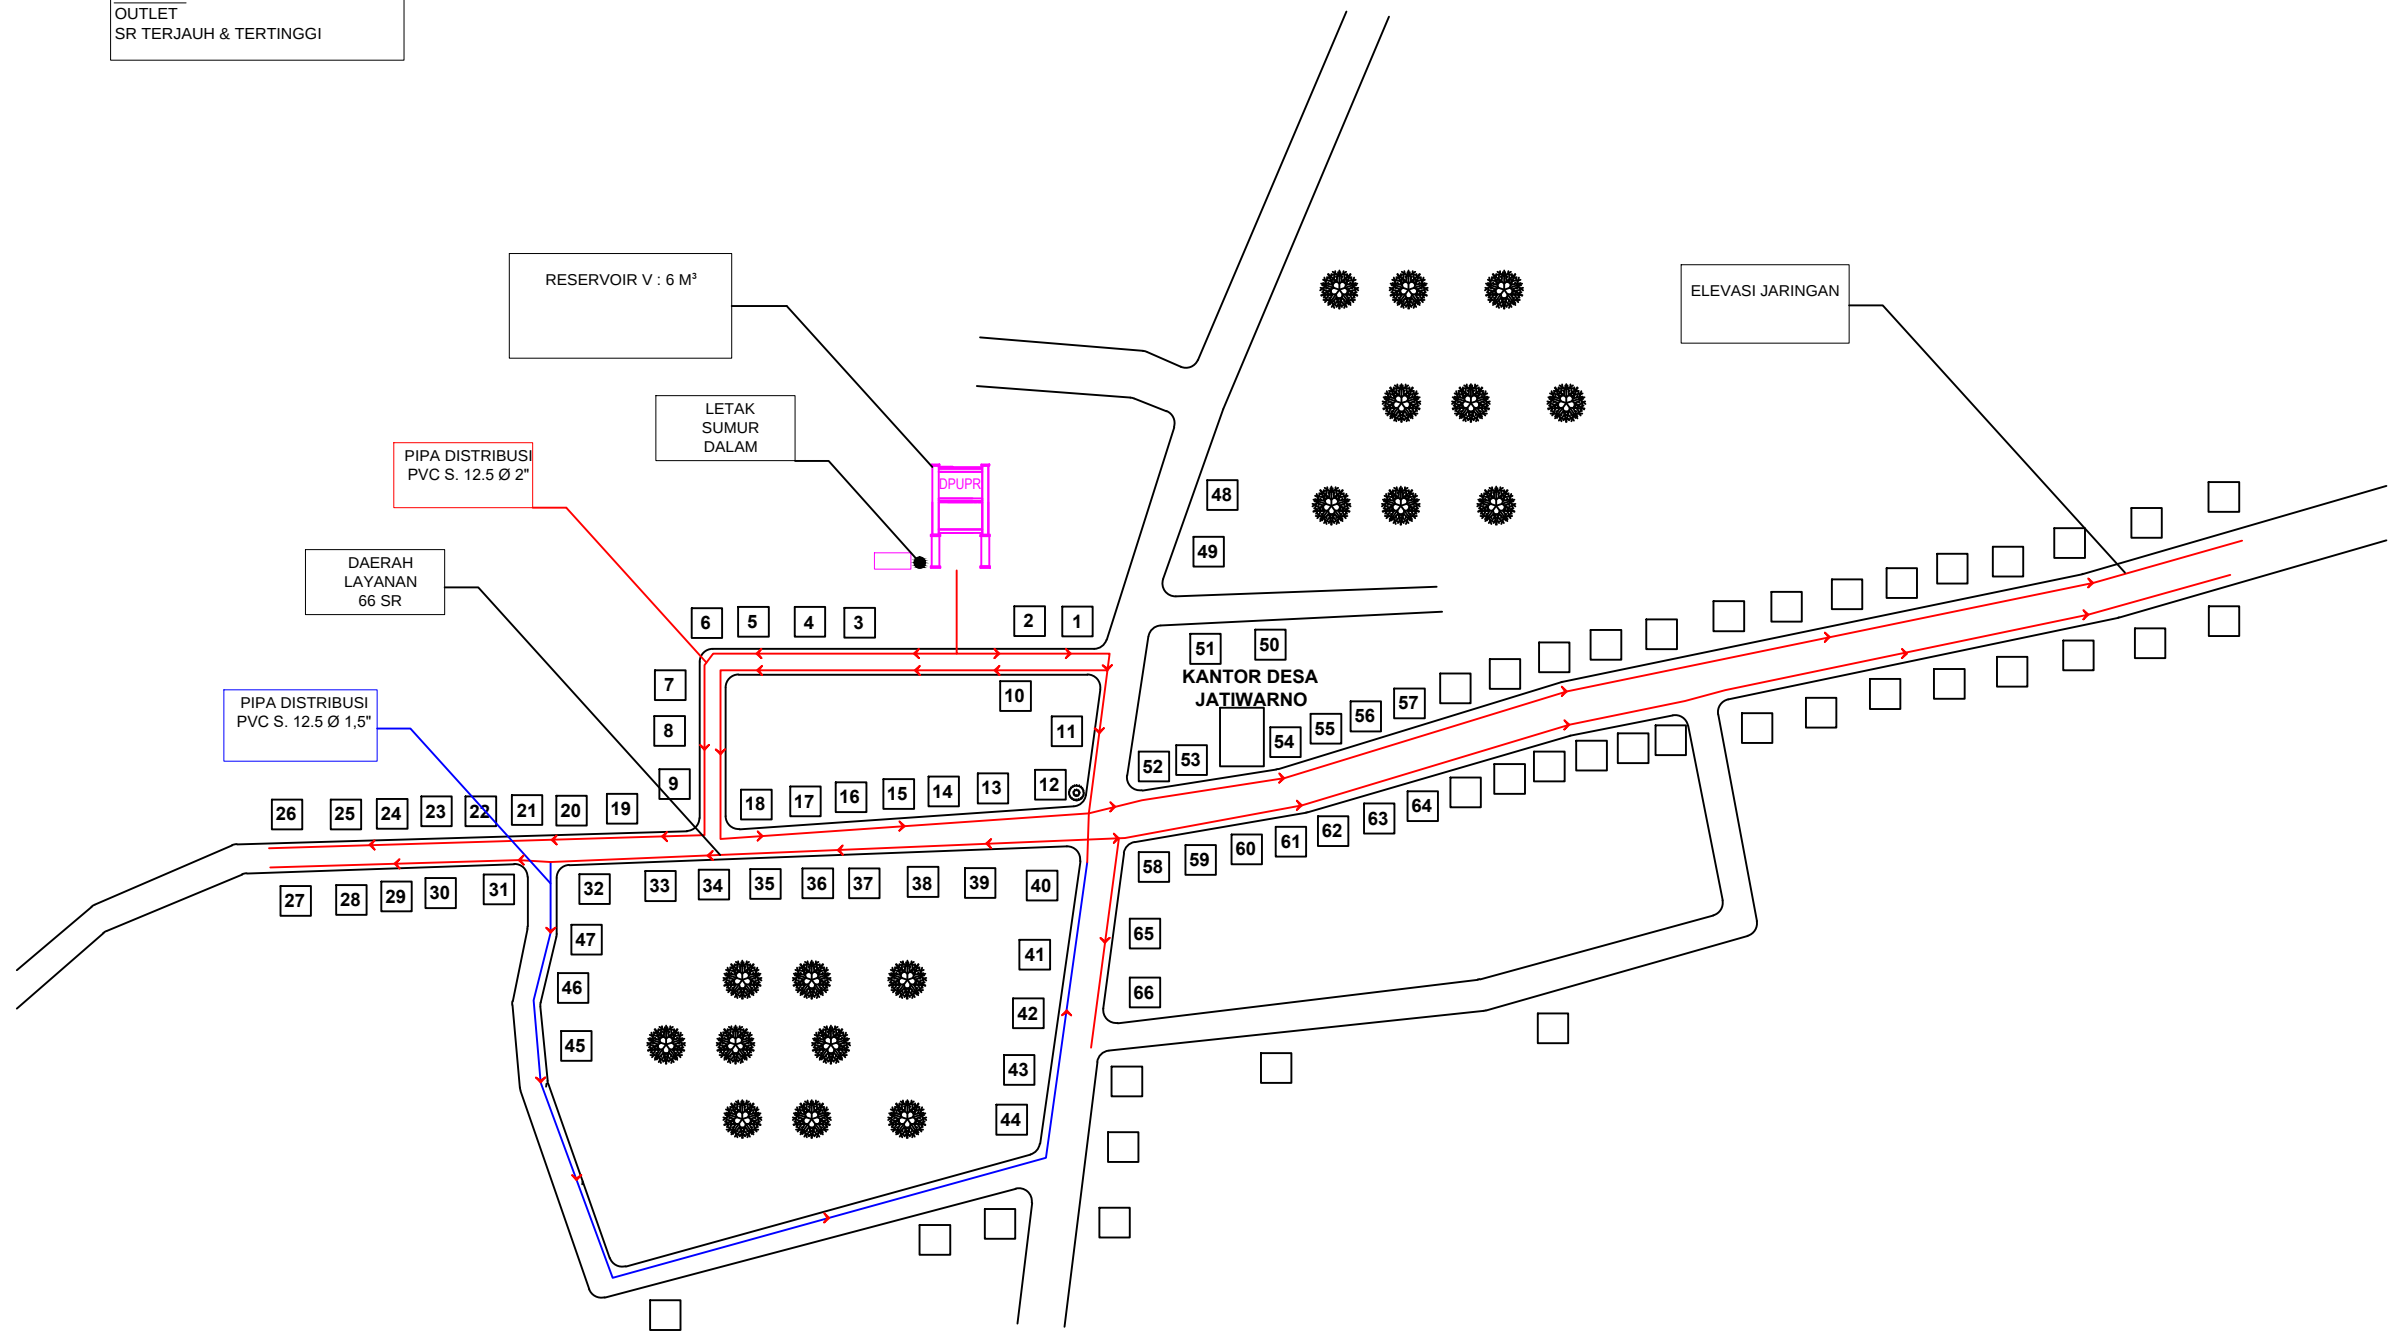

KETERANGAN

- LETAK SUMUR DALAM
- TIANG LISTRIK
- RUMAH PENDUDUK. SR : 66
- JARINGAN PIPA DISTRIBUSI PVC S. 12.5 Ø 2"
- JARINGAN PIPA DISTRIBUSI PVC S. 12.5 Ø 1,5"
- TITIK LOKASI SUMUR
- ARAH ALIRAN

CAT. : ADA POTENSI SUMBER AIR DI KEDALAMAN 50-80 M

SITEPLAN
PEMBANGUNAN SPAM DESA JATIWARNO
KEC. JATIPURO KAB. KARANGANYAR