

Kantor Desa
AAQ961943

KANTOR DESA KLODRAN

1
DAFTAR ISIAN 206

Desa Klodran

**KEMENTERIAN AGRARIA DAN TATA RUANG /
BADAN PERTANAHAN NASIONAL
REPUBLIK INDONESIA**



**S E R T I P I K A T
(TANDA BUKTI HAK)**




**KANTOR PERTANAHAN
KABUPATEN / KOTA**

KARANGANYAR

11 • 18 • 16 • 04 • 4 • 00023

**KEMENTERIAN AGRARIA DAN TATA RUANG /
BADAN PERTANAHAN NASIONAL
REPUBLIK INDONESIA**

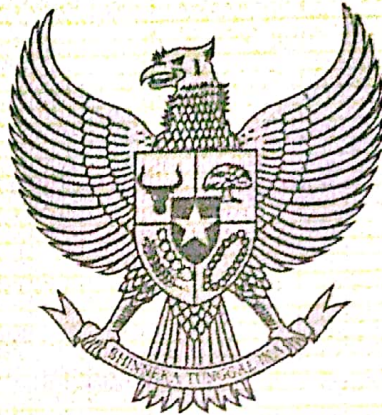

SERTIPIKAT

HAK : PAKAI No. 00023

PROVINSI : JAWA TENGAH
KABUPATEN / ~~KOTA~~ : KARANGANYAR
KECAMATAN : COLOMADU
DESA / ~~KELURAHAN~~ : KLODRAN

**KANTOR PERTANAHAN
KABUPATEN / ~~KOTA~~
KARANGANYAR**

DAFTAR ISIAN 307
No. 25741/2020,

DAFTAR ISIAN 208
No. 13318/2020,

1	1	.	1	8	.	1	6	.	0	4	.	4	.	0	0	0	2	3
---	---	---	---	---	---	---	---	---	---	---	---	---	---	---	---	---	---	---

PENDAFTARAN - PERTAMA

Halaman :

a) HAK : PAKAI No. : 00023 Desa / Ket : Klodran Tgl. berakhirnya hak : Selama Dipergunakan	d) NAMA PEMEGANG HAK PEMERINTAH DESA KLODRAN Tanggal lahir / akta pendirian
b) NIB : 11181604.02439 Letak Tanah	g) PEMBUKUAN Karanganyar, 20/04/2020 An Kepala Kantor Pertanahan Kabupaten / Kota Karanganyar Ketua Panitia Adjudikasi PTSL ttd
c) ASAL HAK 1. Konversi 2. Pemberian Hak 3. Pemecahan / Pemisahan / Penggabungan bidang	SRI WAHYUNI ANDARBENI, A.Ptnh., S.H., MM NIP 196708061986032001
d) DASAR PENDAFTARAN 1. Daftar Isian 202 Tgl. 10/04/2020 No. 619/2020 Kepala Kantor Pertanahan Kab. Karanganyar 2. Surat Keputusan Tgl. 17/04/2020 No. 47/2020 3. Permohonan Pemecahan / Pemisahan / Penggabungan bidang Tgl. ~ No. ~	h) PENERBITAN SERTIPIKAT Karanganyar, 20/04/2020 An Kepala Kantor Pertanahan Kabupaten / Kota Karanganyar Ketua Panitia Adjudikasi PTSL
e) SURAT UKUR Tgl. 10/04/2020 No. 02009/Klodran/2020 Luas : 1.125 m²	 SRI WAHYUNI ANDARBENI, A.Ptnh., S.H., MM NIP 196708061986032001
i) PENUNJUK Tanah Negara Bekas Kas Desa Letter C Nomor 10 Persil 18 P.IV Dipergunakan Untuk Pekarangan	

PENDAFTARAN PERALIHAN HAK, PEMBEBANAN DAN PENCATATAN LAINNYA

Halaman

[illegible]

AAQ961943

DAFTAR ISIAN 207

11 • 18 • 16 • 04 • 4 • 000 23

NIB : 11181604.02439

SURAT UKUR

Nomor : 02009/Klodran/2020

SEBIDANG TANAH TERLETAK DALAM

Provinsi : JAWA TENGAH
Kabupaten / Kota : KARANGANYAR
Kecamatan : COLOMADU
Desa / Kelurahan : KLODRAN
Peta : Pendaftaran Nomor Peta Pendaftaran : 49.1-52.065-04-7
Lembar : GU 859/2020 Kotak : B2

Keadaan Tanah : Sebidang tanah pekarangan


Tanda-tanda batas : Berupa patok-patok beton

Luas : 1125 m2 (Seribu Seratus Dua Puluh Lima Meter Persegi)

Penunjukan dan penetapan batas : Batas ditunjuk oleh Warsito a.n. Pemerintah Desa Klodran
Diukur oleh Setyo Purnomo



SKALA 1 : 1000

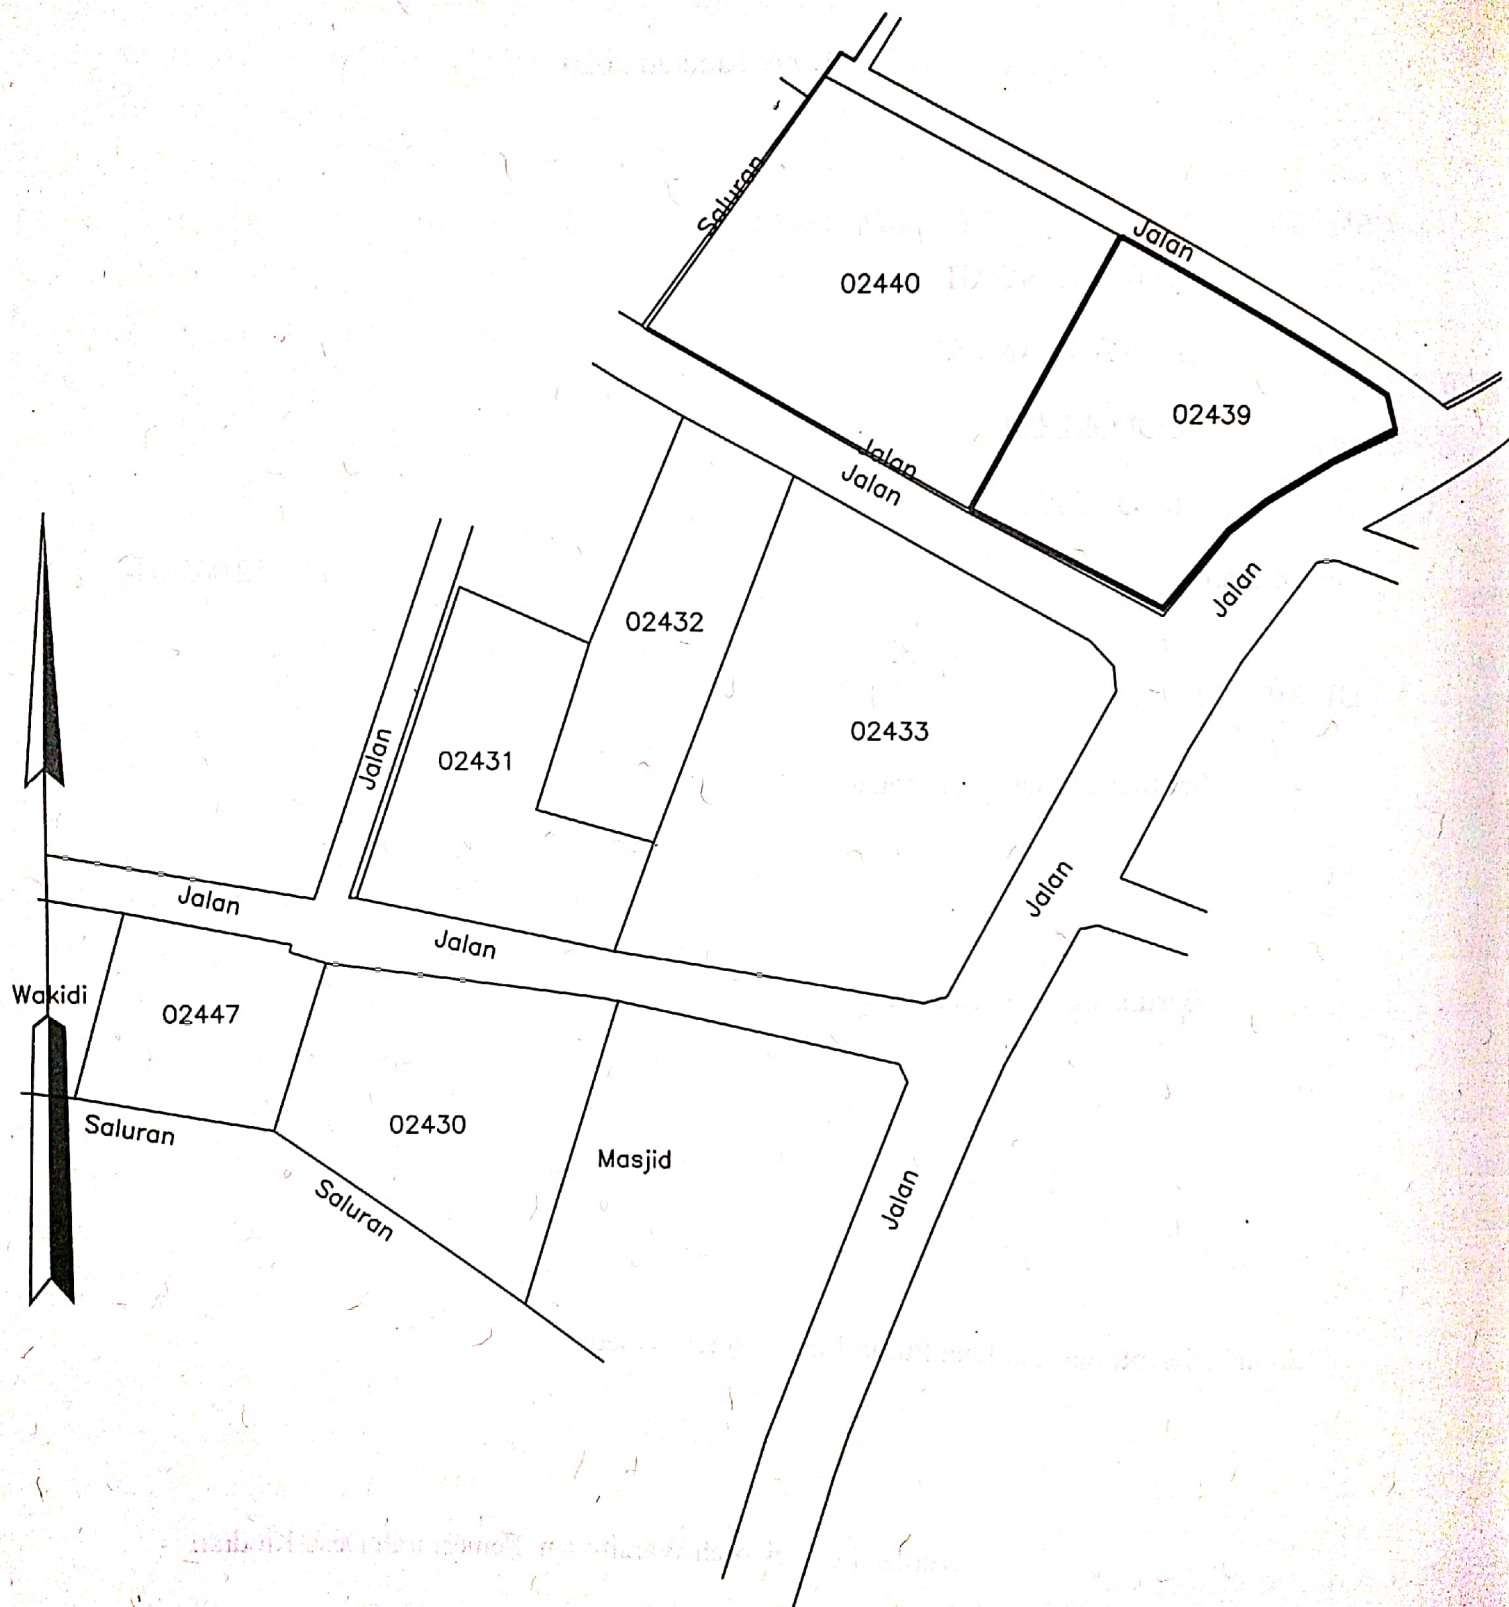

CP (X,Y): 342617,667110

Surat ukur ini diterbitkan karena permohonan ukur dari Kas Desa C.10 Pd.18 PTV

No. 3910/2020

No. 23287/2020

10/04/2020

Karanganyar, 10/04/2020

an. Kepala Seksi Infrastruktur Pertanahan
Wakil Ketua Bidang Fisik

Kantor Pertanahan
Kabupaten / Kota
Karanganyar

tid

Muhshin Fathoni S. ST

NIP 198511202008041001

Pemisahan
Penggabungan
Pengganti

Nomor Hak :

Dikeluarkan Surat Ukur

Sisanya diuraikan dalam Surat Ukur Nomor :...