

BADAN PERTANAHAN NASIONAL



SERTIPIKAT (TANDA BUKTI HAK)

(38) HP. NO: 00030
KANTOR DAN BALAI DESA
PERSIL: 103 KLAS: D.V
LUAS: 1.734 M2

KANTOR PERTANAHAN
KABUPATEN / KOTAMADYA

KARANGANYAR

11 • 18 • 17 • 13 • 4 • 00030

40383

DAFTAR ISIAN 206

BADAN PERTANAHAN NASIONAL



SERTIPIKAT

HAK : PAKAI No. 00030

PROPINSI : JAWA TENGAH
 KABUPATEN / KOTAMADYA : KARANGANYAR
 KECAMATAN : GONDANGREJO
 DESA / KELURAHAN : KRAGAN

DAFTAR ISIAN 307 / SIS 644

No. 0

DAFTAR ISIAN 408 / SIS 200

No. 0

**KANTOR PERTANAHAN
 KABUPATEN / KOTAMADYA
 KARANGANYAR**

1 1 1 3 1 7 1 3 4 0 0 0 3 0

PENDAFTARAN - PERTAMA

HAK : P A K A I.
No. : 00030

Desa / Kel. : Kragan

Tgl. berakhirnya hak :

Selama dipergunakan

NIB 11.18.17.13.00847

Letak Tanah

Desa Kragan

f) NAMA PEMEGANG HAK

PEMERINTAH DESA KRAGAN

Tanggal lahir / akta pendirian

g) PEMBUKUAN

Karanganyar Tgl. 11-12-2000

A.n. Kepala Kantor Pertanahan
Kabupaten / ~~Kot~~madya

Karanganyar
Ketua Panitia Ajudikasi

ttt.

Ir. Perdananto Aribowo

NIP 750 002 622

c) ASAL HAK

1. Konversi

2. Pemberian hak

3. Pemecahan / Pemisahan /
Penggabungan bidang

d) DASAR PENDAFTARAN

1. Daftar Isian 202

Tgl. 31-10-2000

No. 1118.01/04/BA/2000

2. Surat Keputusan

Tgl. 09-12-2000

No. SK.530.3/08/HP/AJD/2000

3. Permohonan Pemecahan /
Pemisahan / Penggabungan bidang

Tgl.

No.

e) SURAT UKUR

Tgl. 03-11-2000

No. 772/KRAGAN/2000

Luas. 1734 M2

h) PENERBITAN SERTIPIKAT

Tgl. 11-12-2000

Karanganyar,
A.n. Kepala Kantor Pertanahan
Kabupaten / ~~Kot~~madya

Karanganyar
Ketua Panitia Ajudikasi



Perdananto Aribowo

NIP 750 002 622

i) PENUNJUK

Nomor Identifikasi Bidang Tanah (NIB) : 11.18.17.13.00847

1.10.17.12.4.00030

DAFTAR ISIAN 2017

NIB : 11.18.17.13.0084

SURAT UKUR

Nomor :772/Kcason..1200V 200.....

SEBIDANG TANAH TERLETAK DALAM

Propinsi : Jawa Tengah

Kabupaten / ~~Kotamadya~~ : Karanganyar

Kecamatan : Gondangrejo

Desa / ~~Kelurahan~~ : Kragan

Peta : Pendaftaran Nomor Peta Pendaftaran : 49.1.54.065.10.3


Lembar : Kotak : F.4

Kadaan Tanah : Sebidang tanah sawah


Tanda-tanda batas : Terbuat dari tugu beton yang berdiri di atas batas
sesuai dengan PMNA / KBPN No. 3 Tahun 1997

Luas : 1734 M2 (Seribu Tujuh Ratus Tiga Puluh Empat Meter Persegi)

Penunjukan dan penetapan batas :
Batas-batas ditunjukkan oleh REMERINTAH DESA KRAGAN
dan Penetapan Batas dilakukan oleh Panitia Ajudikasi

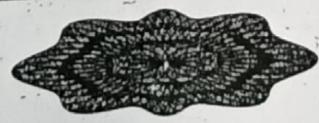

SKALA 1 :1000

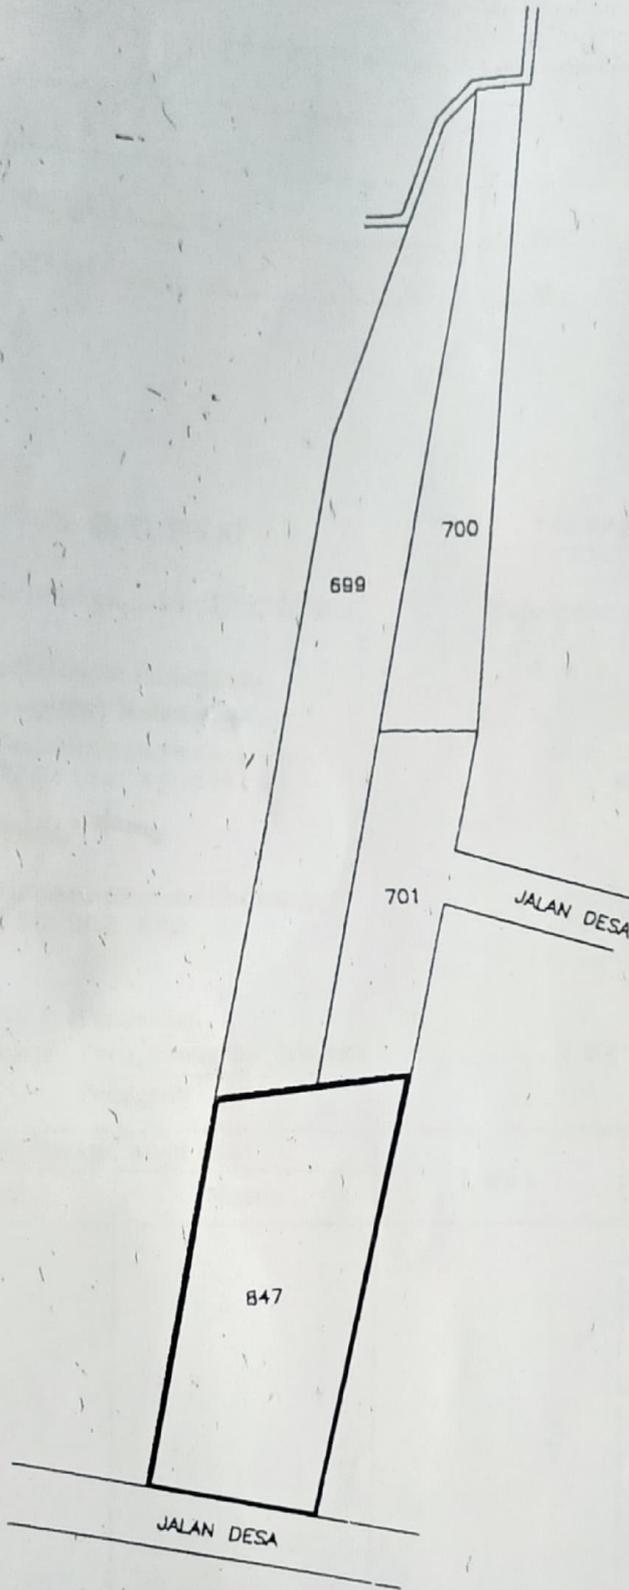

PENJELASAN : _____ batas tanah ini

Hal lain - lain :

Daftar Isian 302 tgl.

No.

Daftar Isian 307 tgl.

No.

UNTUK SERTIPIKAT

Karanganyar Tgl. 03-11-2000 200..

.....Karanganyar Tgl.11-12-2000 200..

Kepala Seksi Pengukuran dan Pendaftaran Tanah

A.n. Kepala Kantor Pertanahan
Kabupaten / Kotamadya
Karanganyar.....
Ketua Panitia Ajudikasi

A.n. Kantor Pertanahan
Kabupaten / Kotamadya
.....Karanganyar.....
Ketua Panitia Ajudikasi
ttt.



~~Perdananto Aritowo~~
750 002 622

~~Perdananto Aritowo~~
NIP 750 002 622

Lihat surat ukur Pemisahan / Penggabungan Nomor : / 200.. Nomor hak :
Pengganti

Dikeluarkan surat ukur		Luas	Nomor hak	Sisa luas
Tanggal	Nomor			

Sisanya diuraikan dalam surat ukur Nomor : / 200..... Nomor hak