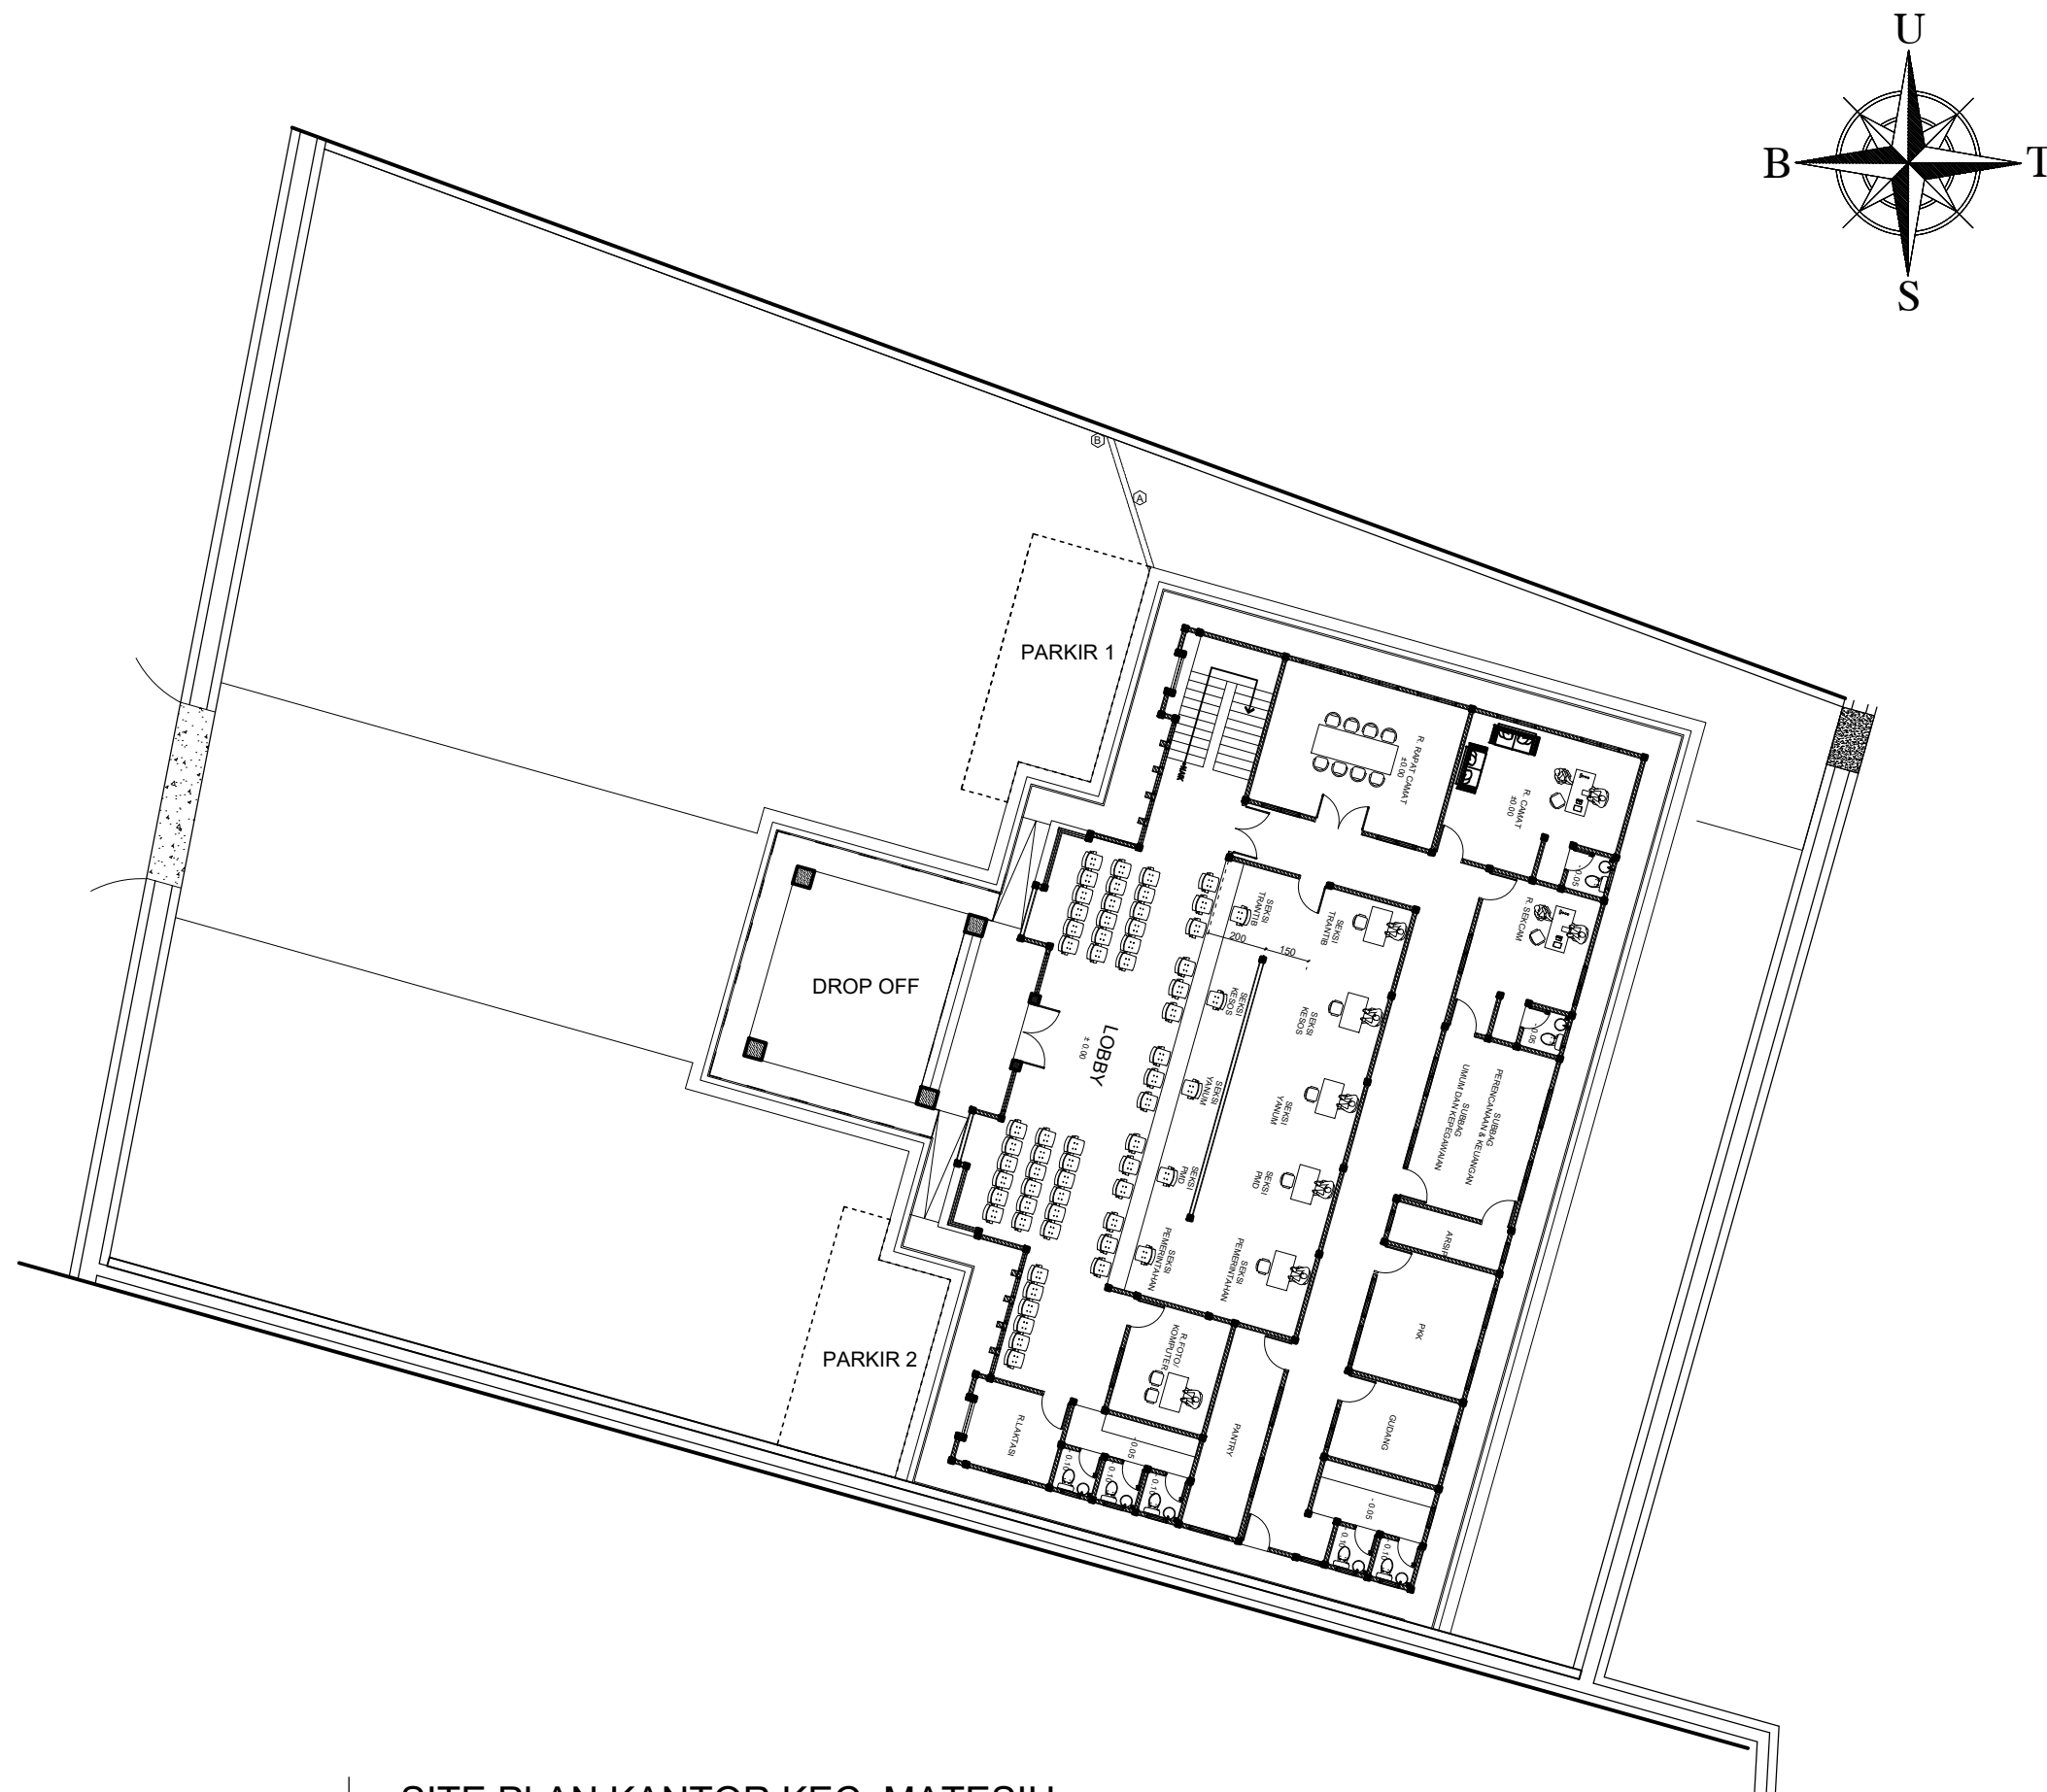


PROGRAM PENUNJANG URUSAN
PEMERINTAH DAERAH
KABUPATEN/KOTA

PEMELIHARAAN/ REHABILITASI
GEDUNG KANTOR DAN BANGUNAN
LAINYA


PENATAAN HALAMAN KANTOR
KANTOR KECAMATAN MATESIH


KECAMATAN MATESIH
KABUPATEN KARANGANYAR


CAMAT MATESIH
KAB. KARANGANYAR


CATATAN


KETERANGAN GAMBAR		SKALA
NO LEMBAR	JMLH LEMBAR	
01	02	

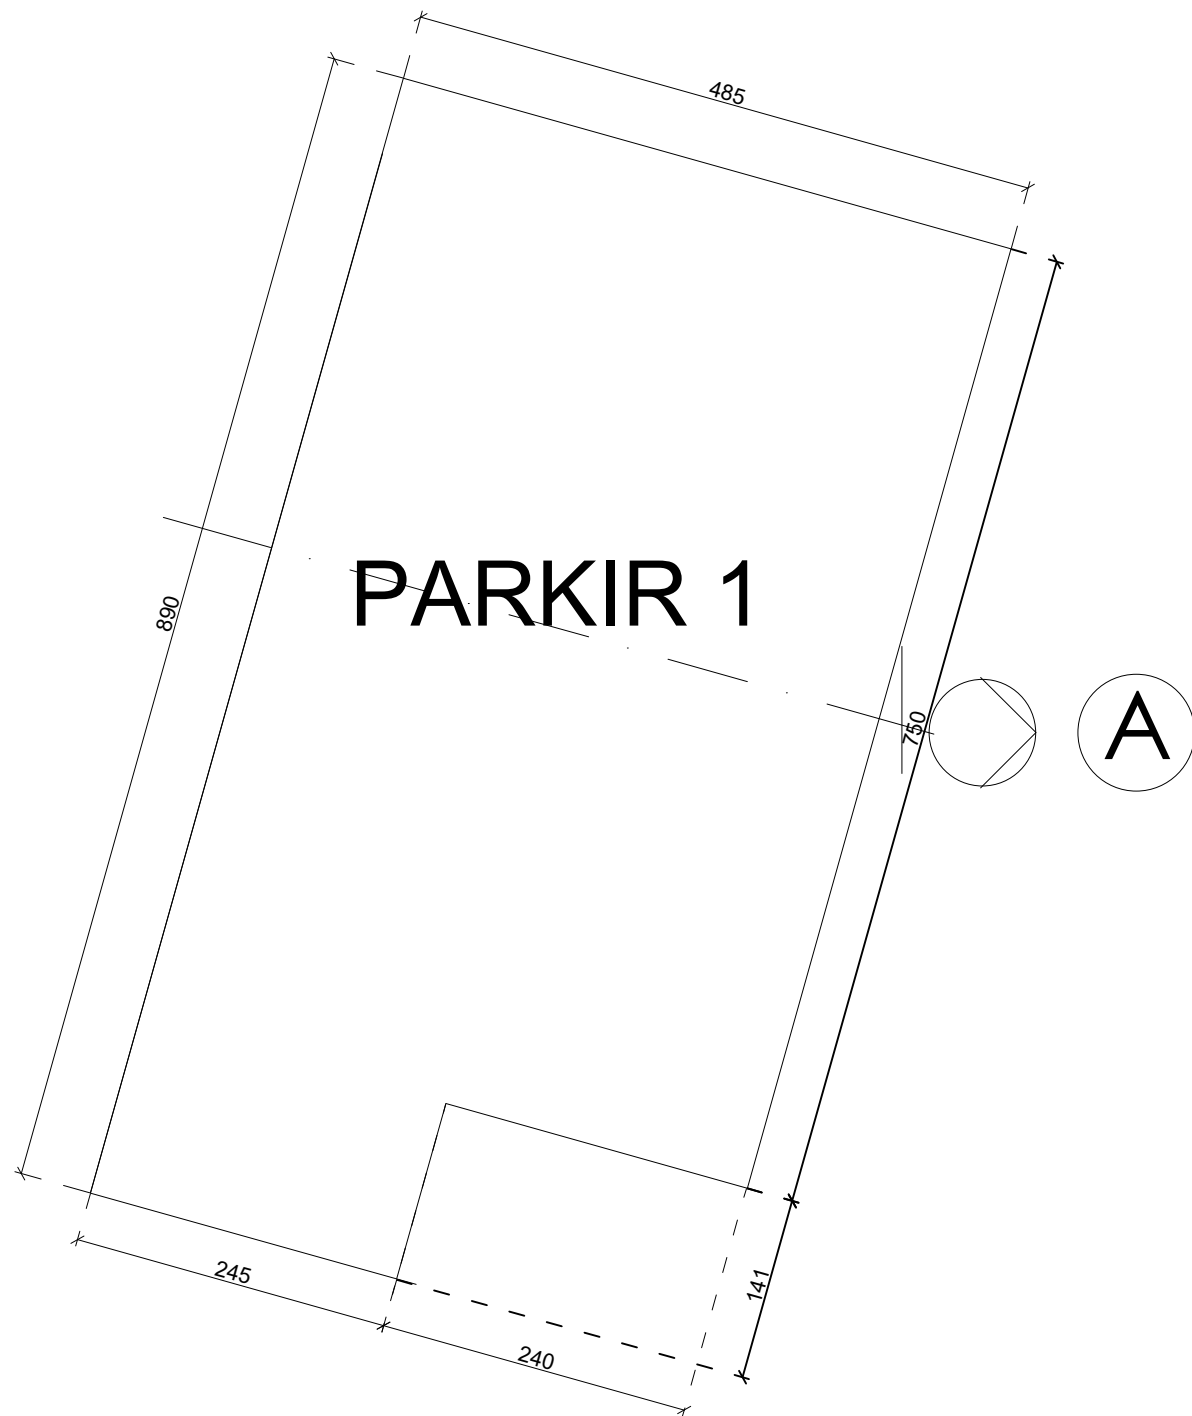

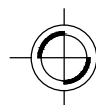 **DENAH PARKIR 1**
SKALA 1 : 100

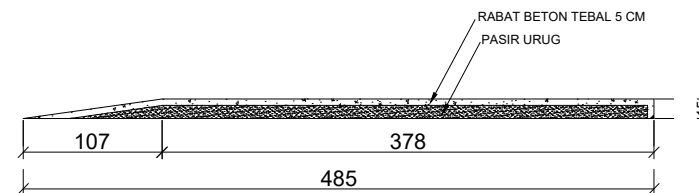

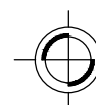 **POTONGAN A-A PARKIR 1**
SKALA 1 : 100

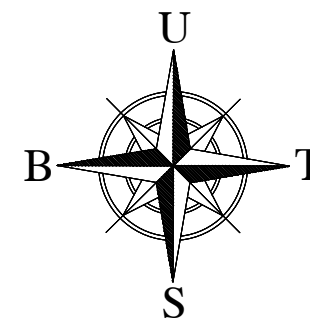

PROGRAM

PROGRAM PENUNJANG URUSAN
PEMERINTAH DAERAH
KABUPATEN/KOTA

KEGIATAN

PEMELIHARAAN/ REHABILITASI
GEDUNG KANTOR DAN BANGUNAN
LAINYA

PEKERJAAN

PENATAAN HALAMAN KANTOR
KANTOR KECAMATAN MATESIH

LOKASI

KECAMATAN MATESIH
KABUPATEN KARANGANYAR


MENGETAHUI

CAMAT MATESIH
KAB. KARANGANYAR



SUGIHARJO, S.I.P., M.M
NIP. 197111081992031005

CATATAN

KETERANGAN GAMBAR	SKALA
NO LEMBAR	JMLH LEMBAR

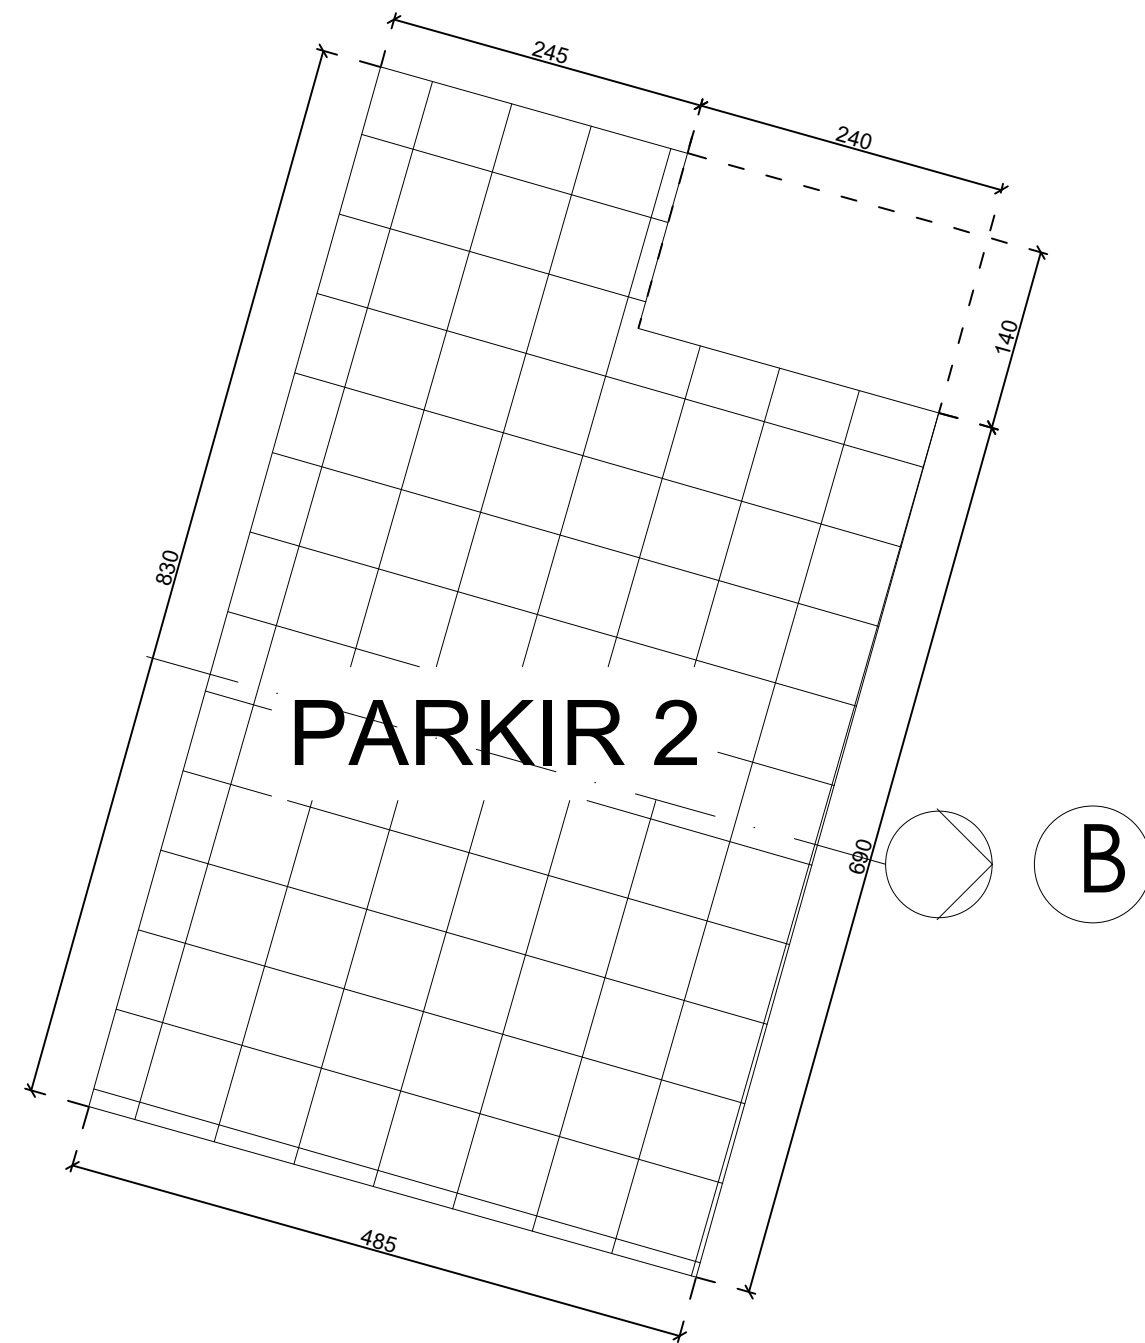

 **DENAH PARKIR 2**
SKALA 1 : 100

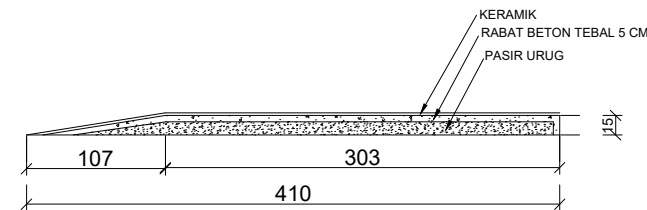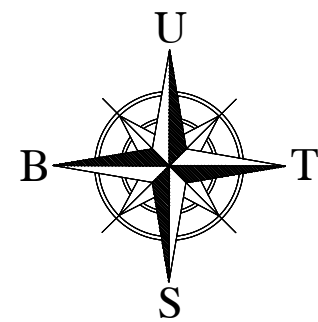


 **POTONGAN B-B PARKIR 2**
SKALA 1 : 100




PROGRAM
PROGRAM PENUNJANG URUSAN PEMERINTAH DAERAH KABUPATEN/KOTA
KEGIATAN
PEMELIHARAAN/ REHABILITASI GEDUNG KANTOR DAN BANGUNAN LAINYA
PEKERJAAN
PENATAAN HALAMAN KANTOR KANTOR KECAMATAN MATESIH
LOKASI
KECAMATAN MATESIH KABUPATEN KARANGANYAR
MENGETAHUI
CAMAT MATESIH KAB. KARANGANYAR
SUGIHARJO, S.I.P., M.M NIP. 197111081992031005
CATATAN


KETERANGAN GAMBAR	SKALA
NO LEMBAR	JMLH LEMBAR

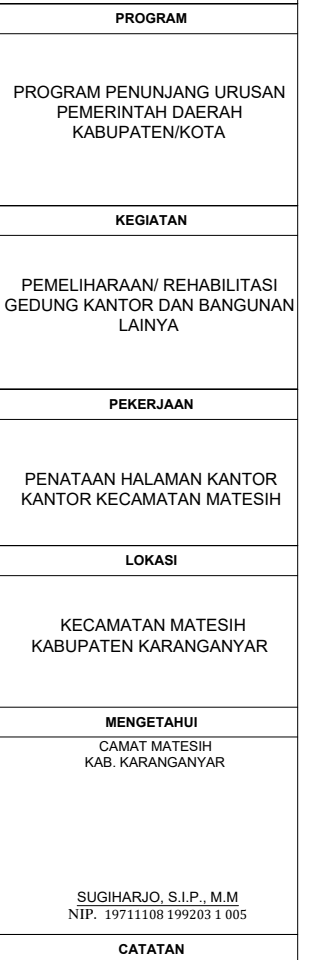



KETERANGAN GAMBAR		SKALA
NO LEMBAR	JMLH LEMBAR	

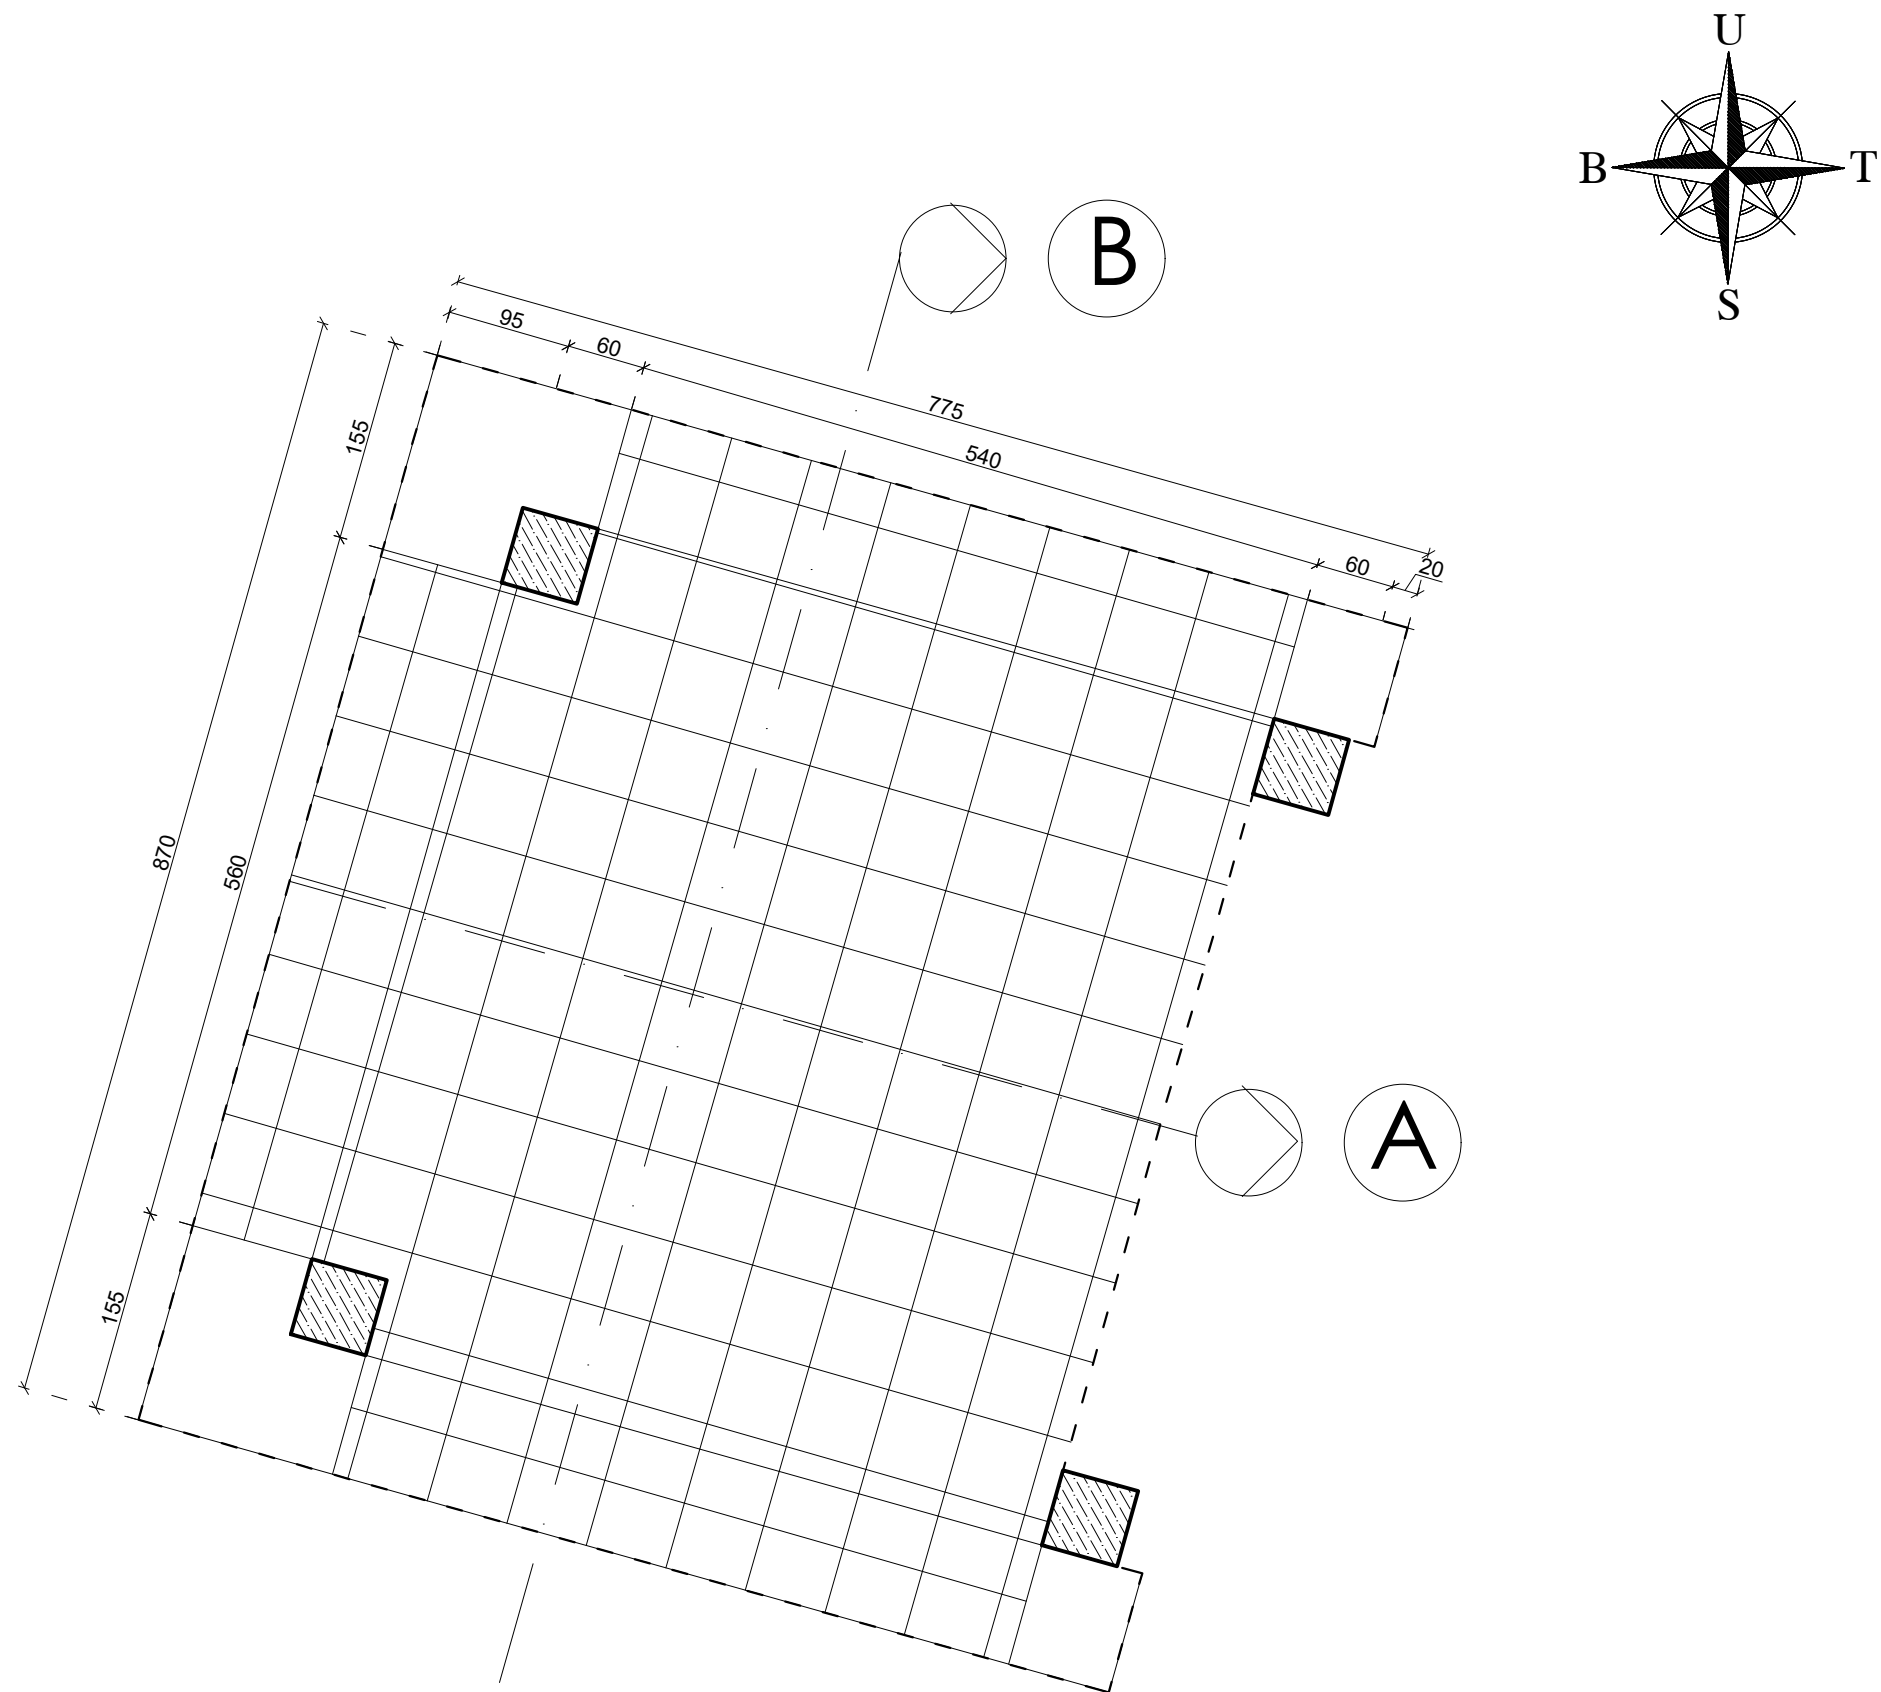


 **DENAH RENOVASI DROP OFF**
SKALA 1 : 100

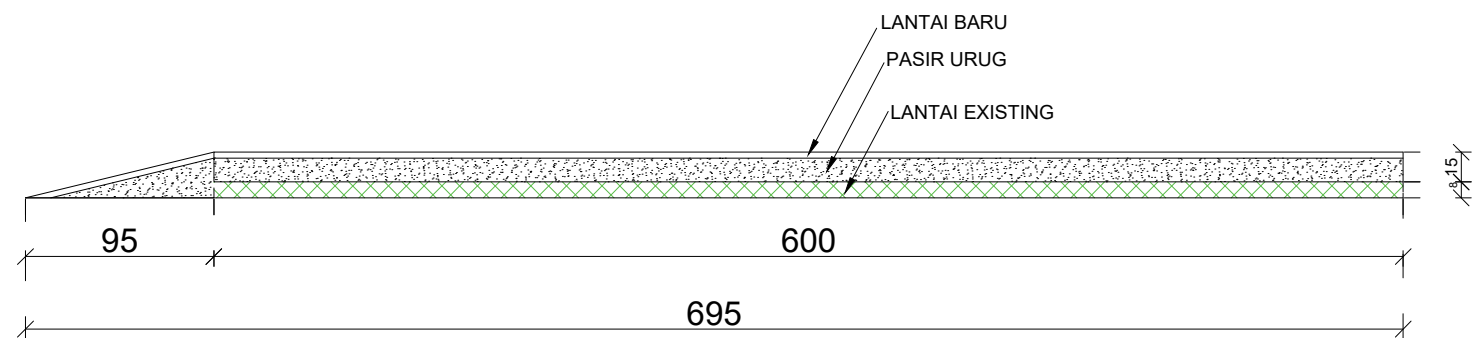

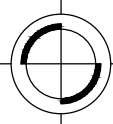 **POTONGAN A-A DROP OFF**
SKALA 1 : 75

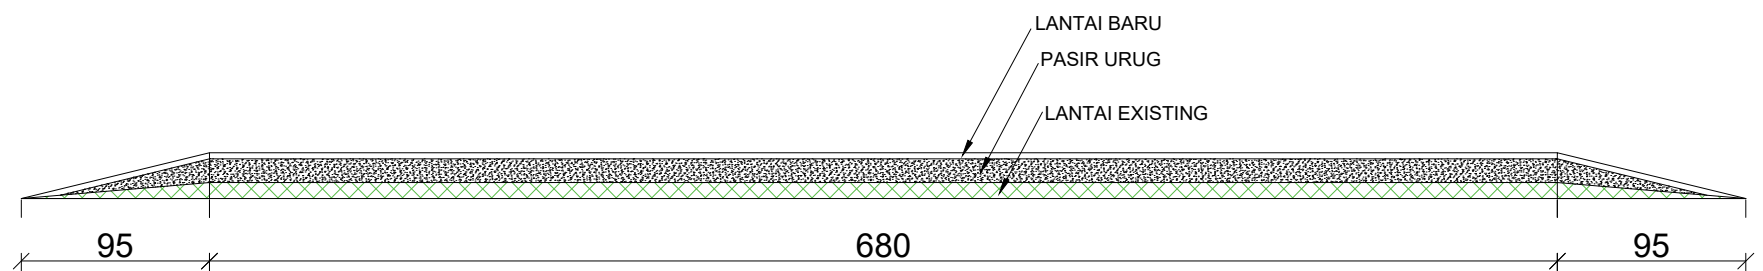

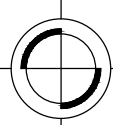 **POTONGAN B-B DROP OFF**
SKALA 1 : 75



PROGRAM

PROGRAM PENUNJANG URUSAN
PEMERINTAH DAERAH
KABUPATEN/KOTA

KEGIATAN

PEMELIHARAAN/ REHABILITASI
GEDUNG KANTOR DAN BANGUNAN
LAINYA

PEKERJAAN

PENATAAN HALAMAN KANTOR
KANTOR KECAMATAN MATESIH

LOKASI

KECAMATAN MATESIH
KABUPATEN KARANGANYAR



MENGETAHUI

CAMAT MATESIH
KAB. KARANGANYAR

SUGIHARJO, S.I.P., M.M
NIP. 19711108 199203 1 005

CATATAN

KETERANGAN GAMBAR	SKALA
NO LEMBAR	JMLH LEMBAR

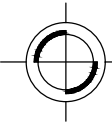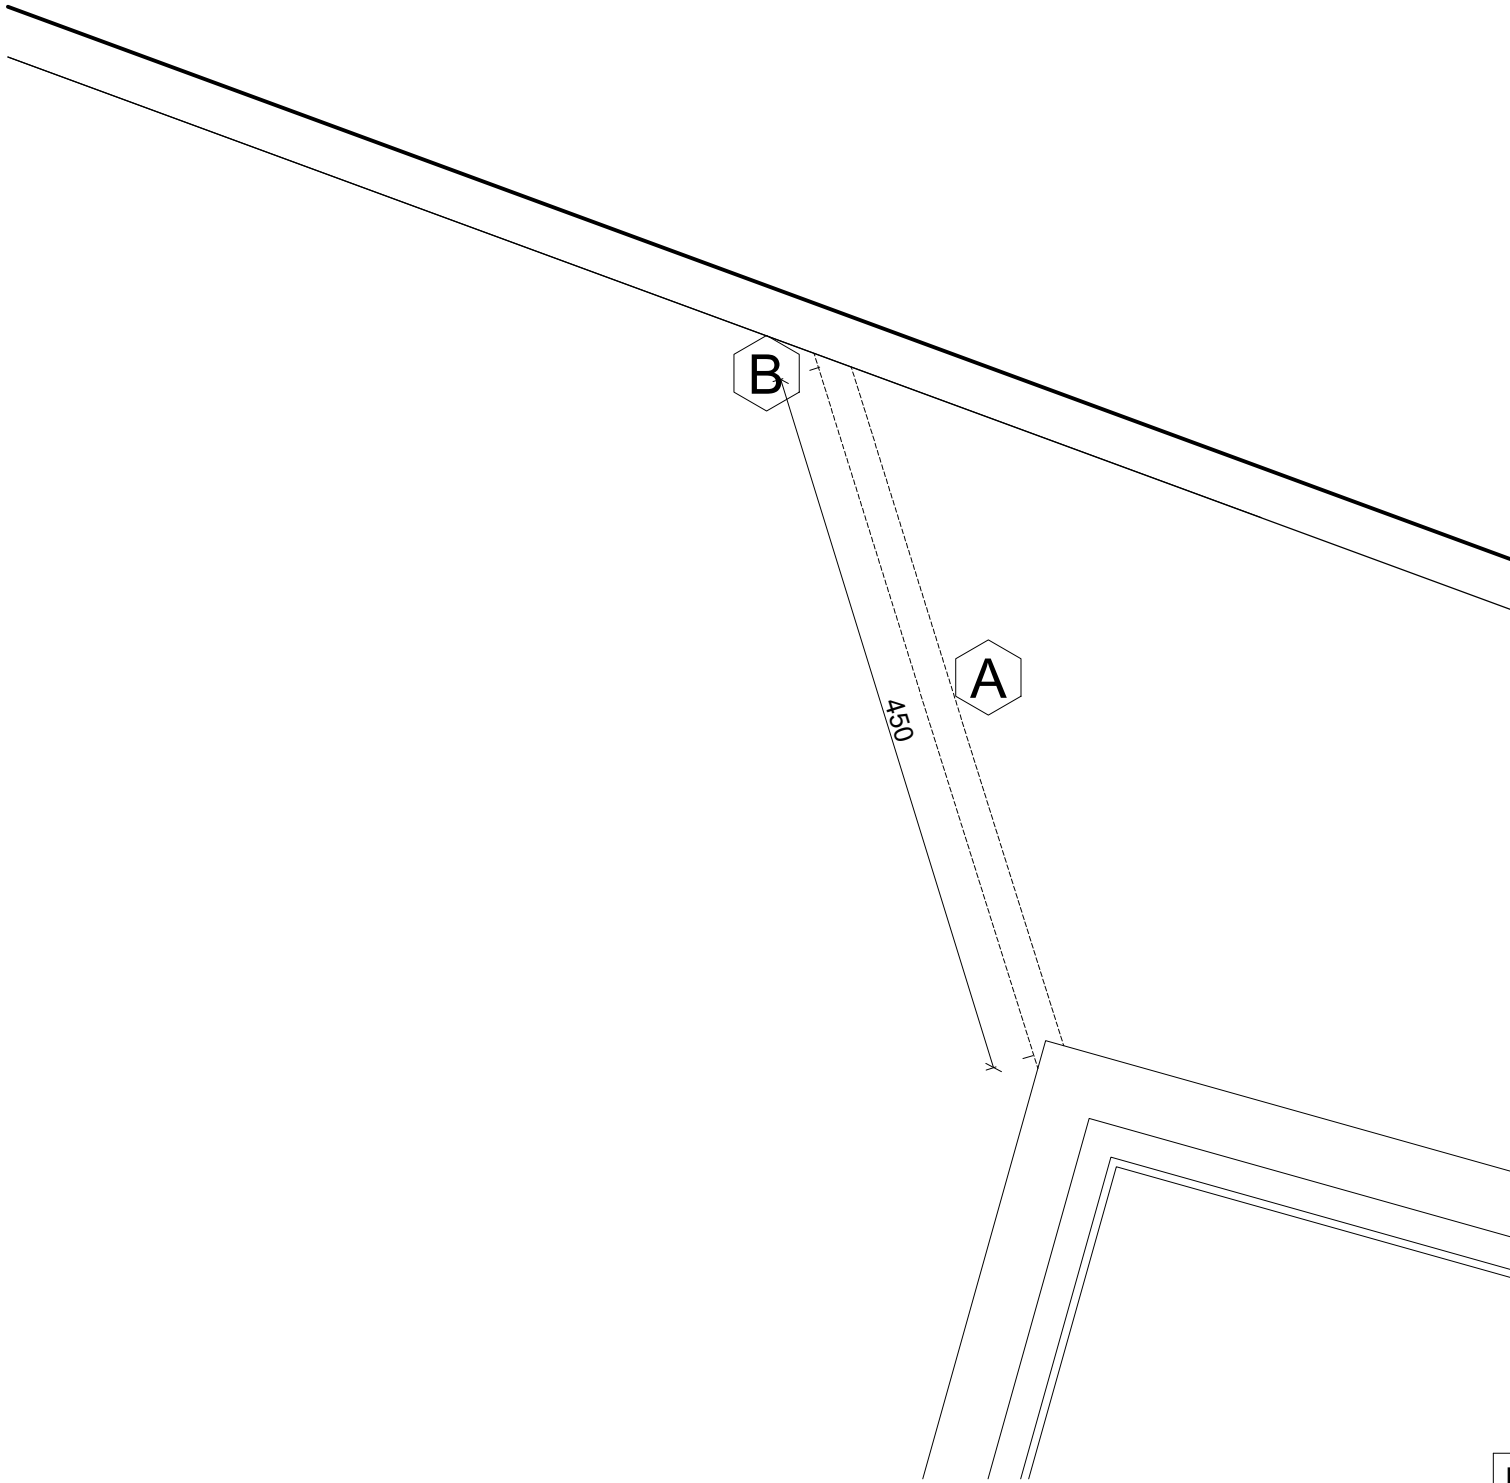


DENAH SALURAN AIR

SKALA 1 : 75

KODE	KETERANGAN
A	SALURAN BUIS BETON Ø20 CM TANAM
B	OUTLET BUANGAN SALURAN

PROGRAM	
PROGRAM PENUNJANG URUSAN PEMERINTAH DAERAH KABUPATEN/KOTA	
KEGIATAN	
PEMELIHARAAN/ REHABILITASI GEDUNG KANTOR DAN BANGUNAN LAINYA	
PEKERJAAN	
PENATAAN HALAMAN KANTOR KANTOR KECAMATAN MATESIH	
LOKASI	
KECAMATAN MATESIH KABUPATEN KARANGANYAR	
MENGETAHUI	
CAMAT MATESIH KAB. KARANGANYAR	
SUGIHARJO, S.I.P., M.M NIP. 197111081992031005	
CATATAN	
KETERANGAN GAMBAR	SKALA
NO LEMBAR	JMLH LEMBAR

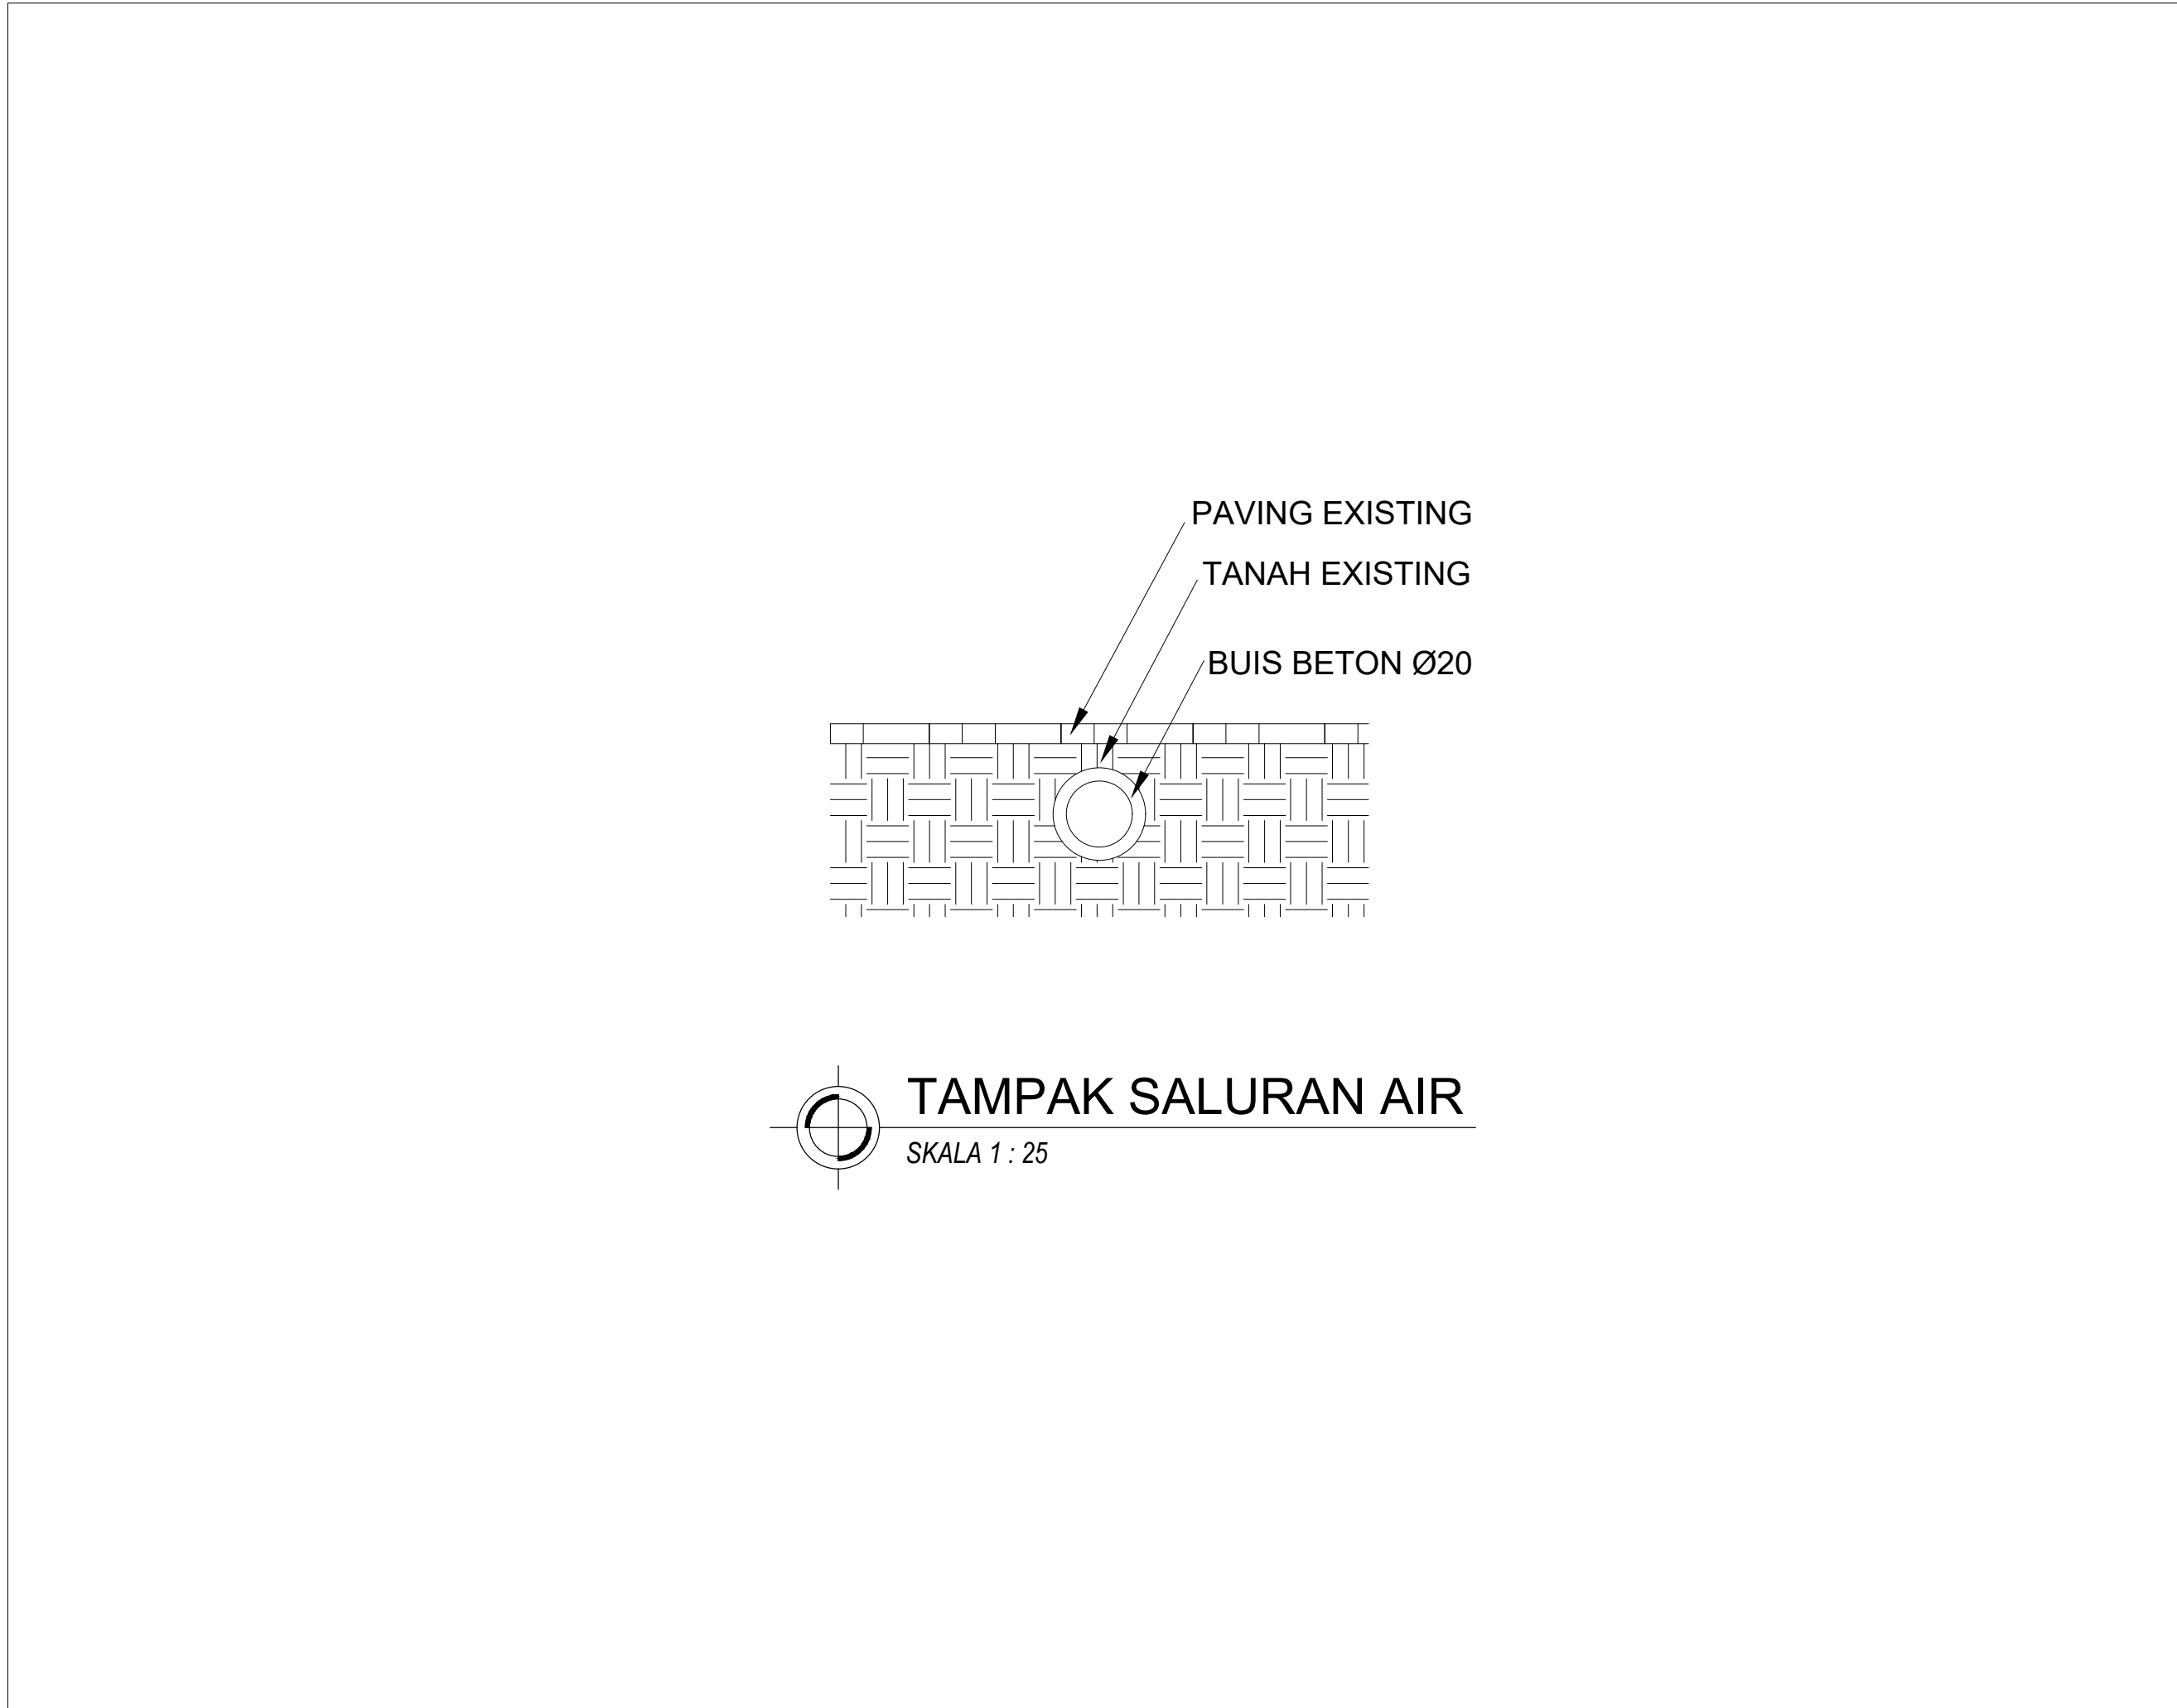

	
PROGRAM	
PROGRAM PENUNJANG URUSAN PEMERINTAH DAERAH KABUPATEN/KOTA	
KEGIATAN	
PEMELIHARAAN/ REHABILITASI GEDUNG KANTOR DAN BANGUNAN LAINYA	
PEKERJAAN	
PENATAAN HALAMAN KANTOR KANTOR KECAMATAN MATESIH	
LOKASI	
KECAMATAN MATESIH KABUPATEN KARANGANYAR	
MENGETAHUI	
CAMAT MATESIH KAB. KARANGANYAR	
SUGIHARJO, S.I.P., M.M NIP. 197111081992031005	
CATATAN	
KETERANGAN GAMBAR	SKALA
NO LEMBAR	JMLH LEMBAR