



DINAS PERHUBUNGAN
KABUPATEN KARANGANYAR
Jl. Karanganyar-Jatipuro KM 01
Ngaliyan, Lalung, Kec. Karanganyar, Kabupaten
Karanganyar, Jawa Tengah 57716

SUB KEGIATAN

PENGADAAN GEDUNG KANTOR DAN
BANGUNAN LAINNYA

PEKERJAAN

BELANJA JASA KONSULTASI PERENCANAAN
ARSITEKTUR-JASA ARSITEKTUR LAINNYA
DED GEDUNG KANTOR DINAS PERHUBUNGAN

MENGETAHUI / MENYETUJUI

PENGUNA ANGGARAN
KEPALA DINAS PERHUBUNGAN
KABUPATEN KARANGANYAR

SRI SUBOKO, S.Sos., M.Si.
Pembina Utama Muda
NIP. 19690215 199001 1 002

MENGETAHUI

PEJABAT PEMBUAT KOMITMEN (PPK)
DINAS PERHUBUNGAN
KABUPATEN KARANGANYAR

HERU JOKO SULISTYONO, SSTP, M.Si.
NIP. 19800314 199912 1 001

DIPERIKSA

PEJABAT PELAKSANA TEKNIS KEGIATAN (PPTK)
DINAS PERHUBUNGAN
KABUPATEN KARANGANYAR

TINTIEN HERNAWATI, S.Sos
NIP. 19700705 199201 2 001



CV. PROSPEK INVESTA MATRA
Planning & design
Regional - Urban - Architecture - Interior

Ir. Indrawati, MT
Direktur

TA. ARSITEKTUR NATIK MAISYAH, ST

TA. SIPIL DANANG KURNIAWAN, ST

TA. MEEP AMNADUNY AKHARA, ST


ESTIMATOR PARIYANTO, ST

DRAFTER KHALID ALWANTORO, S.Ars


CATATAN

JUDUL GAMBAR

SKALA	NO LEMBAR	JUML. LBR
-------	-----------	-----------

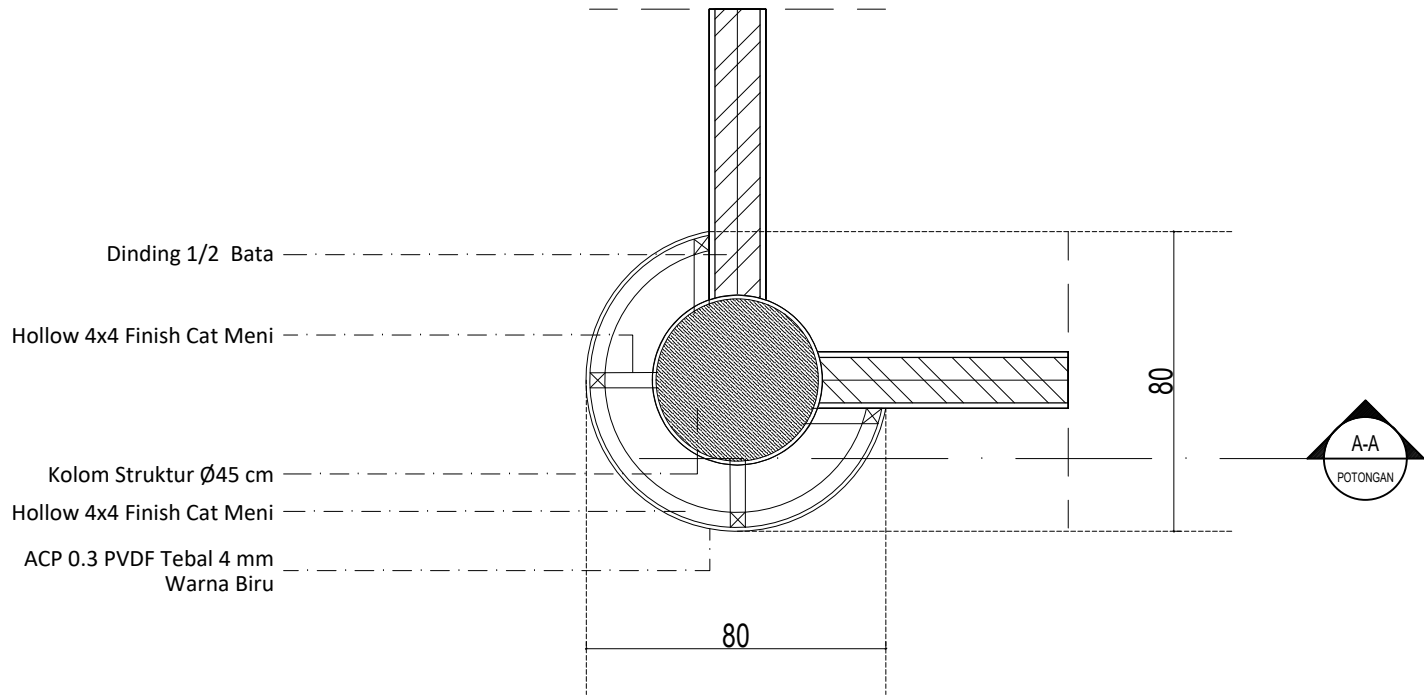


AR 0808 ORNAMEN KOLOM TYPE 1
SKALA 1 : 20

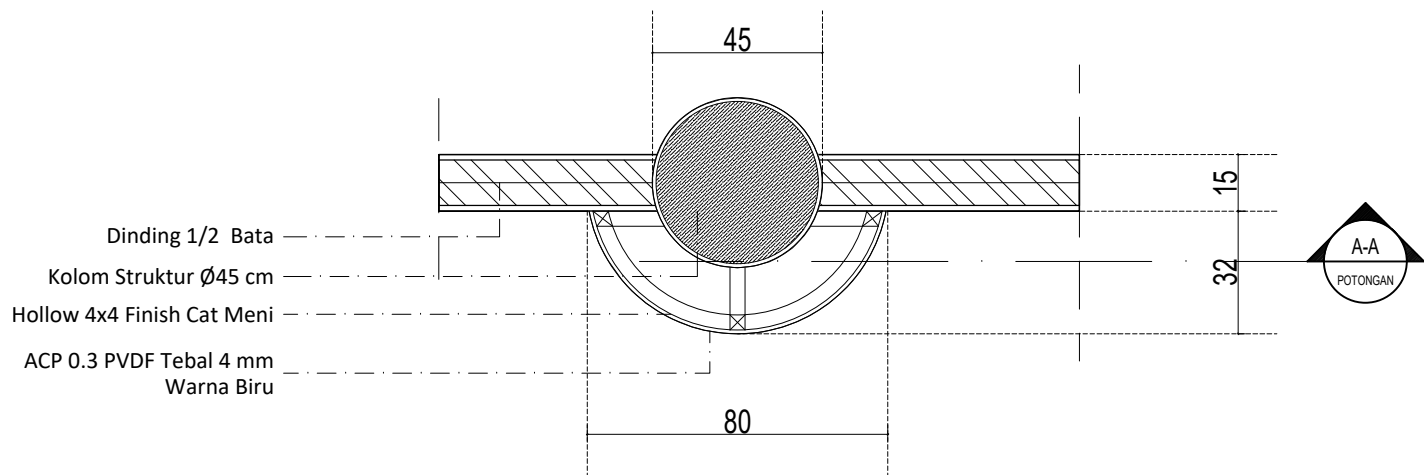


AR 0808 ORNAMEN KOLOM TYPE 2
SKALA 1 : 20

AR 0808 DETAIL ORNAMEN KOLOM
SKALA 1 : 20

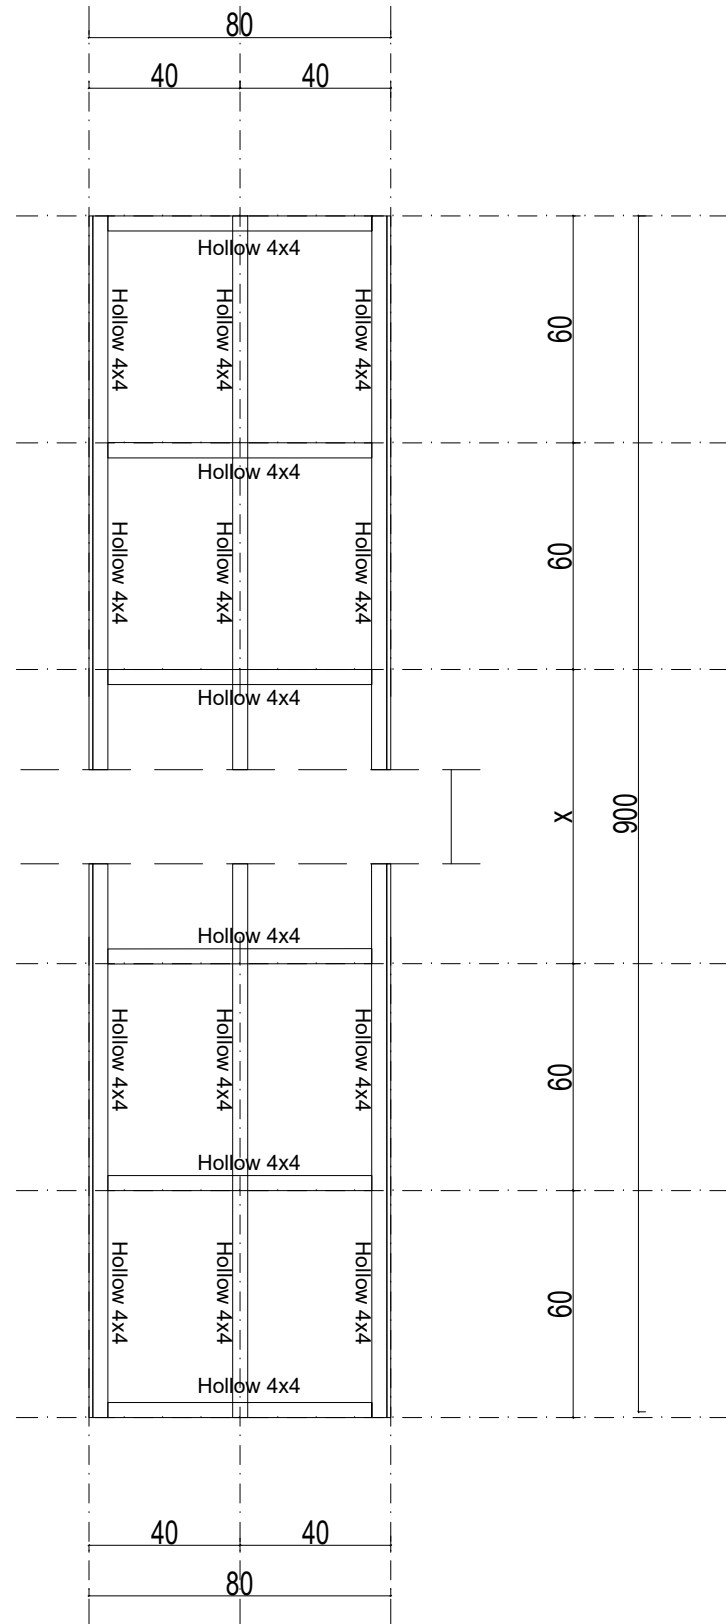

AR 0808 POTONGAN A-A ORNAMEN KOLOM
SKALA 1 : 20

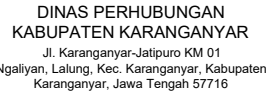

SUB KEGIATAN

PENGADAAN GEDUNG KANTOR DAN BANGUNAN LAINNYA

PEKERJAAN

BELANJA JASA KONSULTASI PERENCANAAN
ARSITEKTUR-JASA ARSITEKTUR LAINNYA
DED GEDUNG KANTOR DINAS PERHUBUNGAN

MENGETAHUI / MENYETUJUI

PENGGUNA ANGGARAN
KEPALA DINAS PERHUBUNGAN
KABUPATEN KARANGANYAR

SRI SUBOKO, S.Sos., M.Si.
Pembina Utama Muda
NIP. 19690215 199001 1 002

MENGETAHUI

PEJABAT PEMBUAT KOMITMEN (PPK)
DINAS PERHUBUNGAN
KABUPATEN KARANGANYAR

HERU JOKO SULISTYONO, SSTP, M.Si.
NIP. 19800314 199912 1 001

DI PERIKSA

PEJABAT PELAKSANA TEKNIS KEGIATAN (PPTK)
DINAS PERHUBUNGAN
KABUPATEN KARANGANYAR

TINTIEN HERNAWATI, S.Sos
NIP. 19700705 199201 2 001



r. Indrawati, MT
Direktur

TA. ARSITEKTUR	NATIK MAISIAH, ST	
TA. SIPIL	DANANG KURNIAWAN, ST	
TA. MEEP	AMNADUNY AKHARA, ST	
ESTIMATOR	PARIYANTO, ST	
DRAFTER	KHALID ALWANTORO, S.Ars	

CATATAN

JUDUL GAMBAR

SKALA	NO LEMBAR	JUML. LBR
		-



—62—

—9—

—162—


DINAS PERHUBUNGAN


KABUPATEN KARANGANYAR

—128—

— 9 —


—165—

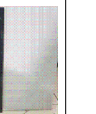①	FLOOR DRAIN	KODE	HT1	HT1	HT2	HT2	AN	AN	KODE	HT3	HT3	PL	PL
②	CLOSET DUDUK	CAMBAR							CAMBAR				
③	T.TISU TOILET	SPESIFIKASI	GNC01 BIANCA WHITE Type : FLOOR TILE Color : WHITE Finish : GLOSSY Size : 60X60 cm	GPL01 FROSTY WHITE Type : FLOOR TILE Color : WHITE Finish : MATT Size : 60X60 cm	ANDHE SITE TILE Type : STONE TILE Color : BLACK Finish : MATT Size : 30x30 cm	GPL01DC FROSTY WHITE Type : WALL TILE Color : WHITE Finish : MATT Size : 60x60 cm	PLINT BLACK Type : WALL TILE Color : BLACK Finish : GLOSSY Size : 10x60 cm						
④	WASTAFEL												
⑤	JET SHOWER												
⑥	KACA CERMIN 5MM, FINBEVEL 5 CM + COVE LAMPU												

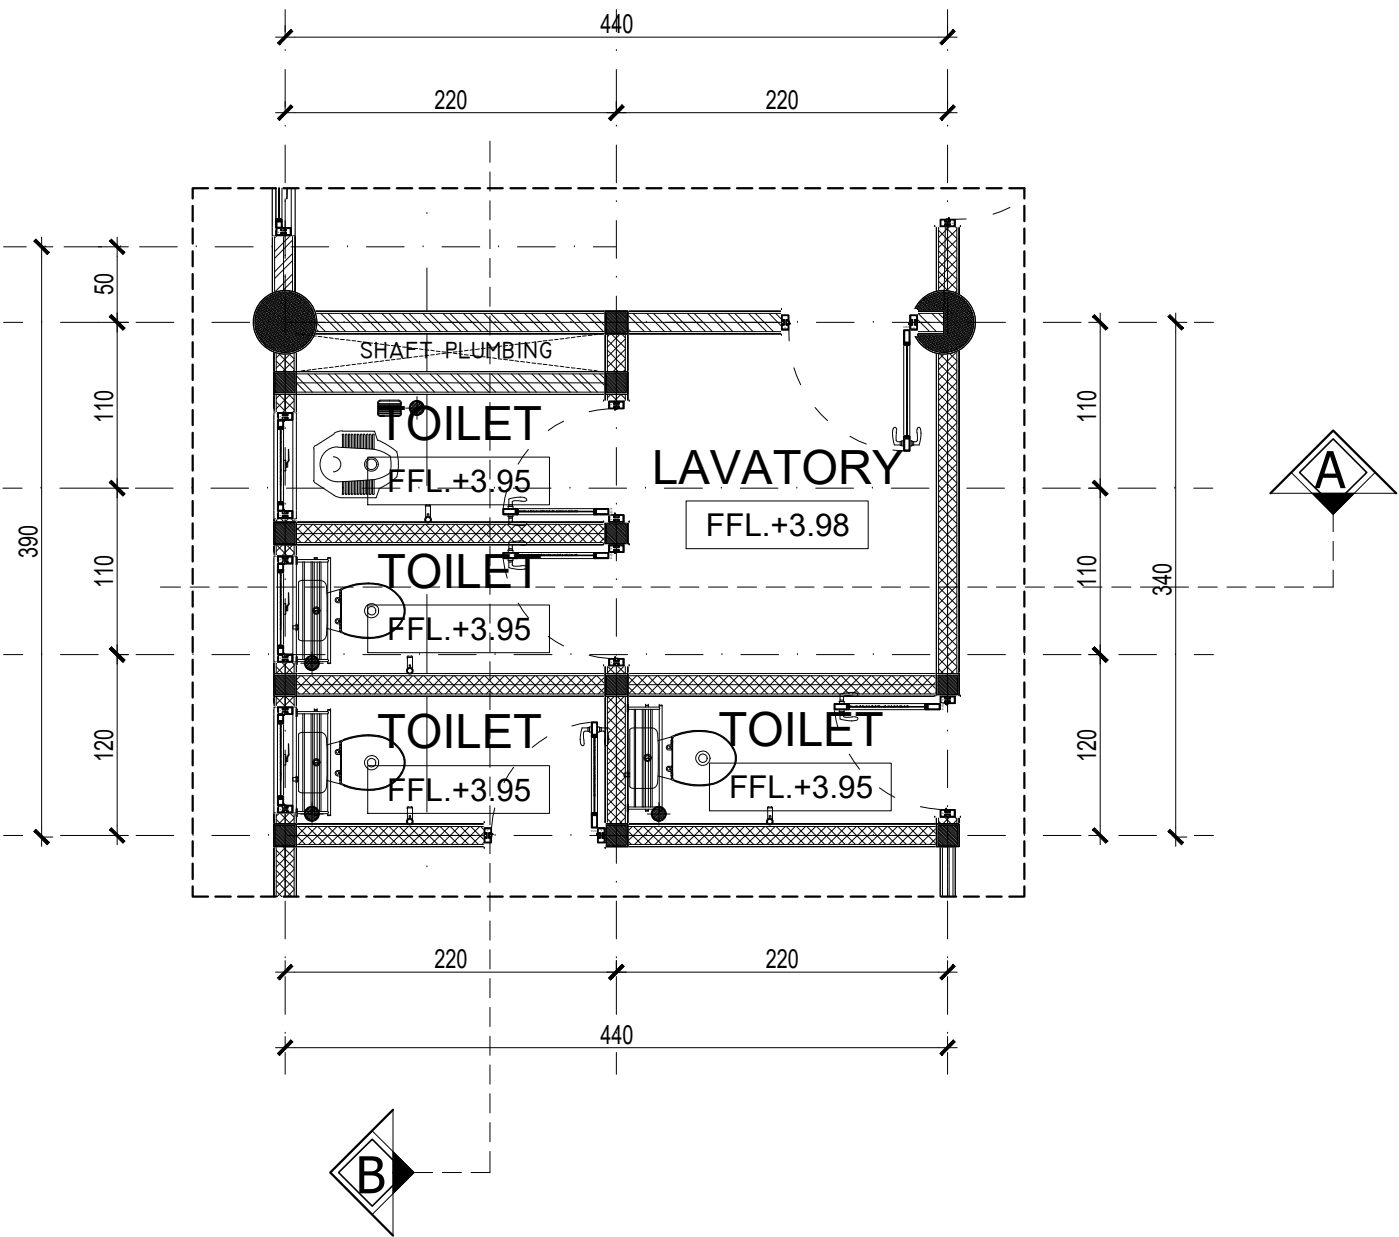


AR 0811 DETAIL TOILET LANTAI 2
SKALA 1 : 60

AR 0902 DENAH LAVATORY LANTAI 2
SKALA 1 : 30

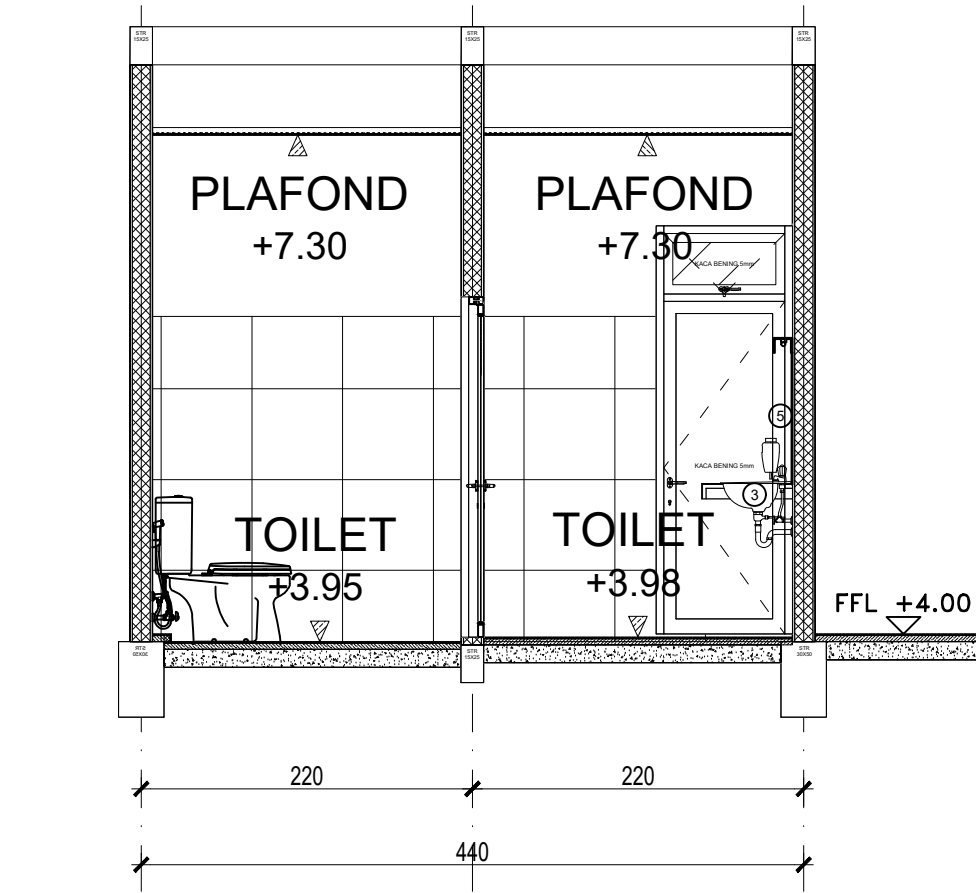

AR 0812 POTONGAN A-A
SKALA 1 : 60

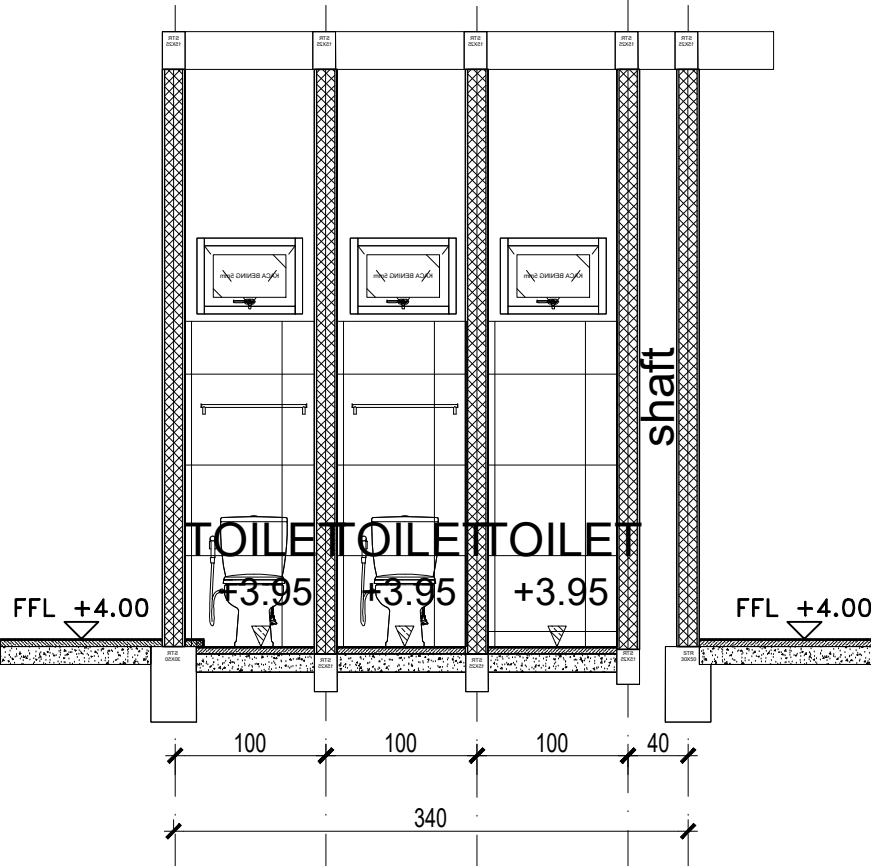

AR 0812 POTONGAN B-B
SKALA 1 : 60



DINAS PERHUBUNGAN
KABUPATEN KARANGANYAR
Jl. Karanganyar-Jatipuro KM 01
Ngaliyan, Lalung, Kec. Karanganyar, Kabupaten
Karanganyar, Jawa Tengah 57716

SUB KEGIATAN

PENGADAAN GEDUNG KANTOR DAN BANGUNAN LAINNYA

PEKERJAAN

BELANJA JASA KONSULTASI PERENCANAAN ARSITEKTUR-JASA ARSITEKTUR LAINNYA DED GEDUNG KANTOR DINAS PERHUBUNGAN

MENGETAHUI / MENYETUJUI

PENGUNA ANGGARAN
KEPALA DINAS PERHUBUNGAN
KABUPATEN KARANGANYAR

SRI SUBOKO, S.Sos., M.Si.
Pembina Utama Muda
NIP. 19690215 199001 1 002

MENGETAHUI

PEJABAT PEMBUAT KOMITMEN (PPK)
DINAS PERHUBUNGAN
KABUPATEN KARANGANYAR

HERU JOKO SULISTYONO, SSTP, M.Si.
NIP. 19800314 199912 1 001

DIPERIKSA

PEJABAT PELAKSANA TEKNIS KEGIATAN (PPTK)
DINAS PERHUBUNGAN
KABUPATEN KARANGANYAR

TINTIEN HERNAWATI, S.Sos
NIP. 19700705 199201 2 001



CV. PROSPEK INVESTA MATRA
Planning & design
Regional - Urban - Architecture - Interior

Ir. Indrawati, MT
Direktur

TA. ARSITEKTUR	NATIK MAISYAH, ST	
TA. SIPIL	DANANG KURNIAWAN, ST	
TA. MEPP	AMNADUNY AKHARA, ST	
ESTIMATOR	PARIYANTO, ST	
DRAFTER	KHALID ALWANTORO, S.Ars	


CATATAN

JUDUL GAMBAR

DENAH TOILET LANTAI 2


SKALA	NO LEMBAR	JUML. LBR
1:30	42	-

①	FLOOR DRAIN	KODE	GAMBAR	SPESIFIKASI	Type Color : FLOOR TILE Finish : WHITE Size : 60X60 cm	Type Color : FLOOR TILE Finish : WHITE Size : 60X60 cm	Type Color : FLOOR TILE Finish : MATT Size : 60X60 cm	Type Color : STONE TILE Finish : BLACK Size : 30x30 cm	KODE	HT1HT2	HT3HT4	GAMBAR	SPESIFIKASI	Type Color : WALL TILE Finish : WHITE Size : 60x60 cm	Type Color : WALL TILE Finish : BLACK Size : 10x60 cm				
②	CLOSET DUDUK															HT1HT2	HT3HT4	HT1HT2	HT3HT4
③	T.TISU TOILET															HT1HT2	HT3HT4	HT1HT2	HT3HT4
④	WASTAFEL															HT1HT2	HT3HT4	HT1HT2	HT3HT4
⑤	JET SHOWER															HT1HT2	HT3HT4	HT1HT2	HT3HT4
⑥	KACA CERMIN 5MM, FINBEVEL 5 CM + COVE LAMPU															HT1HT2	HT3HT4	HT1HT2	HT3HT4

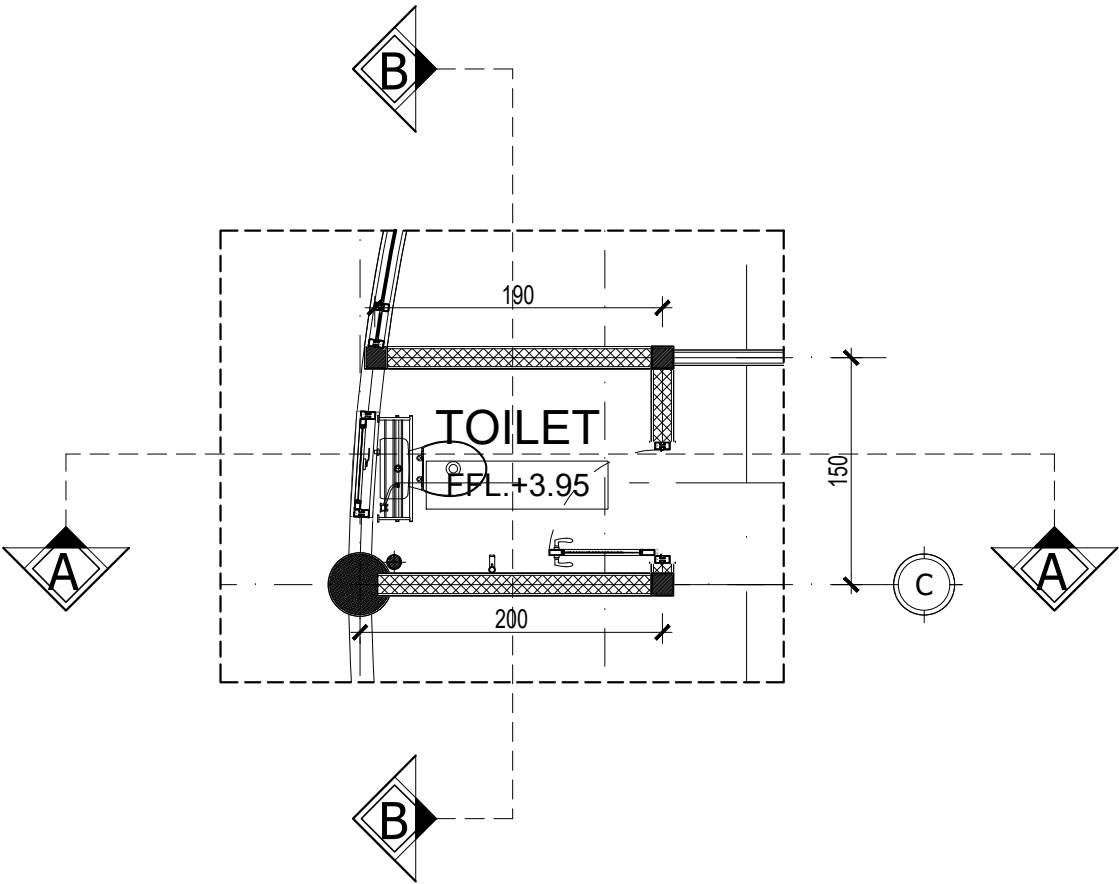


AR 0811
DETAIL TOILET LANTAI 2
SKALA 1 : 60

AR 0902
DENAH LAVATORY LANTAI 2
SKALA 1 : 30

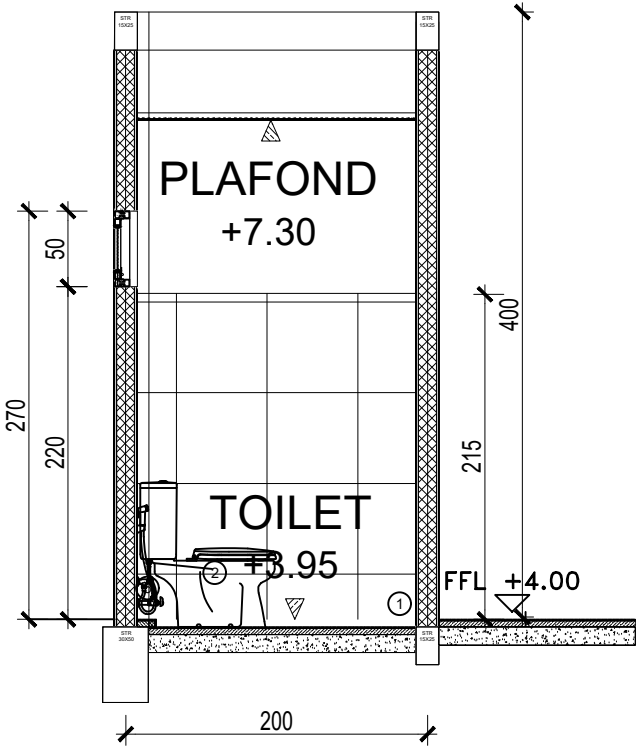

AR 0812
POTONGAN A-A
SKALA 1 : 60

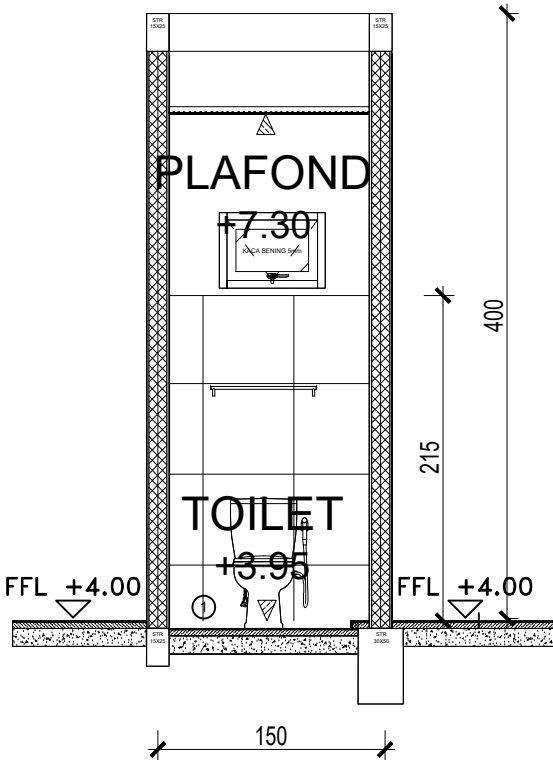


AR 0812
POTONGAN B-B
SKALA 1 : 60




DINAS PERHUBUNGAN
KABUPATEN KARANGANYAR
Jl. Karanganyar-Jatipuro KM 01
Ngaliyan, Lalung, Kec. Karanganyar, Kabupaten
Karanganyar, Jawa Tengah 57716

SUB KEGIATAN		
PENGADAAN GEDUNG KANTOR DAN BANGUNAN LAINNYA		
PEKERJAAN		
BELANJA JASA KONSULTASI PERENCANAAN ARSITEKTUR-JASA ARSITEKTUR LAINNYA DED GEDUNG KANTOR DINAS PERHUBUNGAN		
MENGETAHUI / MENYETUJUI		
PENGGUNA ANGGARAN KEPALA DINAS PERHUBUNGAN KABUPATEN KARANGANYAR		
SRI SUBOKO, S.Sos., M.Si. Pembina Utama Muda NIP. 19690215 199001 1 002		
MENGETAHUI		
PEJABAT PEMBUAT KOMITMEN (PPK) DINAS PERHUBUNGAN KABUPATEN KARANGANYAR		
HERU JOKO SULISTYONO, SSTP, M.Si. NIP. 19800314 199912 1 001		
DIPERIKSA		
PEJABAT PELAKSANA TEKNIS KEGIATAN (PPTK) DINAS PERHUBUNGAN KABUPATEN KARANGANYAR		
TINTIEN HERNAWATI, S.Sos NIP. 19700705 199201 2 001		
CV. PROSPEK INVESTA MATRA Planning & design Regional - Urban - Architecture - Interior		
Ir. Indrawati, MT Direktur		
TA. ARSITEKTUR	NATIK MAISYAH, ST	
TA. SIPIL	DANANG KURNIAWAN, ST	
TA. MEEP	AMNADUNY AKHARA, ST	
ESTIMATOR	PARIYANTO, ST	
DRAFTER	KHALID ALWANTORO, S.Ars	
CATATAN		
JUDUL GAMBAR		
DENAH TOILET LANTAI 2		
SKALA	NO LEMBAR	JUML. LBR
1:30	42	-

①	FLOOR DRAIN	KODE	HT1	HT1	HT1	HT2	AN	AN	KODE	HT1	HT3	PL	PL
②	CLOSET DUDUK	CAMBAR							CAMBAR				
③	T.TISU TOILET	SPESIFIKASI	GNC01 BIANCA WHITE	GPL01 FROSTY WHITE	ANDHE SITE TILE	GPL01DC FROSTY WHITE	PLINT BLACK	SPESIFIKASI	GNC01 BIANCA WHITE	GPL01 FROSTY WHITE	ANDHE SITE TILE	GPL01DC FROSTY WHITE	PLINT BLACK
④	WASTAFEL	Type : FLOOR TILE	Type : FLOOR TILE	Type : STONE TILE	Type : WALL TILE	Type : WALL TILE	Type : WALL TILE	Type : WALL TILE	Type : FLOOR TILE	Type : FLOOR TILE	Type : STONE TILE	Type : WALL TILE	Type : WALL TILE
⑤	JET SHOWER	Color : WHITE	Color : WHITE	Color : BLACK	Color : WHITE	Color : BLACK	Color : WHITE	Color : BLACK	Color : WHITE	Color : WHITE	Color : BLACK	Color : WHITE	Color : BLACK
⑥	KACA CERMIN 5MM, FINBEVEL 5 CM + COVE LAMPU	Finish : GLOSSY	Finish : MATT	Finish : MATT	Finish : GLOSSY	Finish : GLOSSY	Finish : GLOSSY	Finish : GLOSSY	Finish : GLOSSY	Finish : MATT	Finish : MATT	Finish : GLOSSY	Finish : GLOSSY
		Size : 60X60 cm	Size : 60X60 cm	Size : 30x30 cm	Size : 60x60 cm	Size : 10x60 cm	Size : 10x60 cm	Size : 10x60 cm	Size : 60x60 cm	Size : 60x60 cm	Size : 30x30 cm	Size : 10x60 cm	Size : 10x60 cm

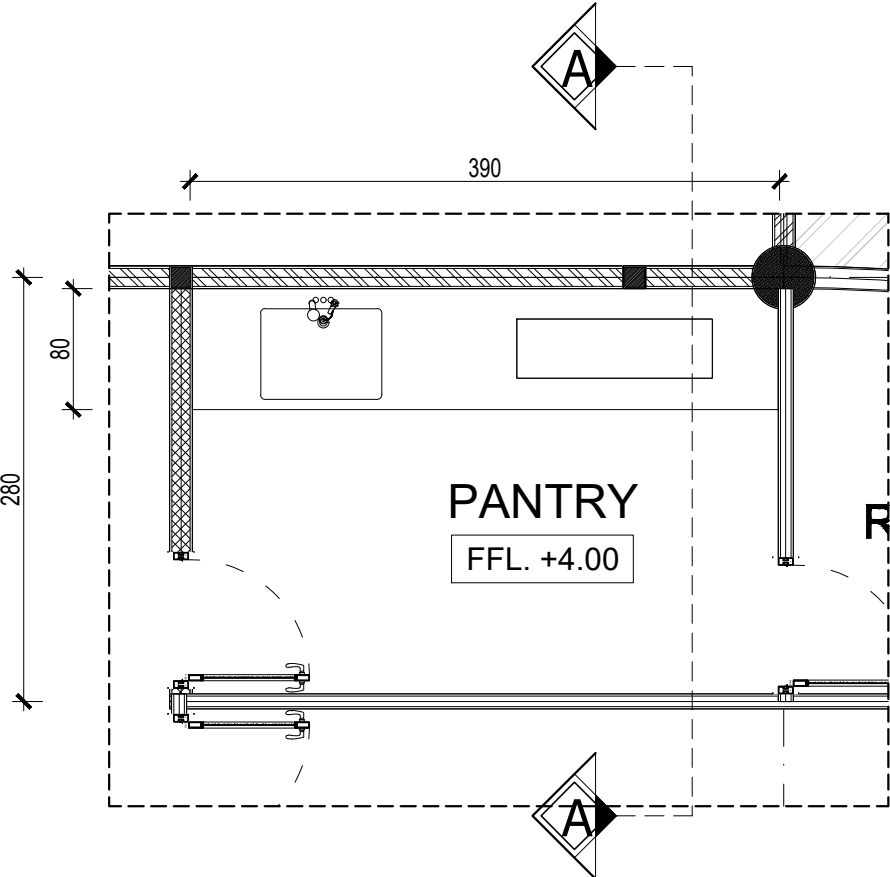




AR 0811 DETAIL TOILET LANTAI 2
SKALA 1 : 60

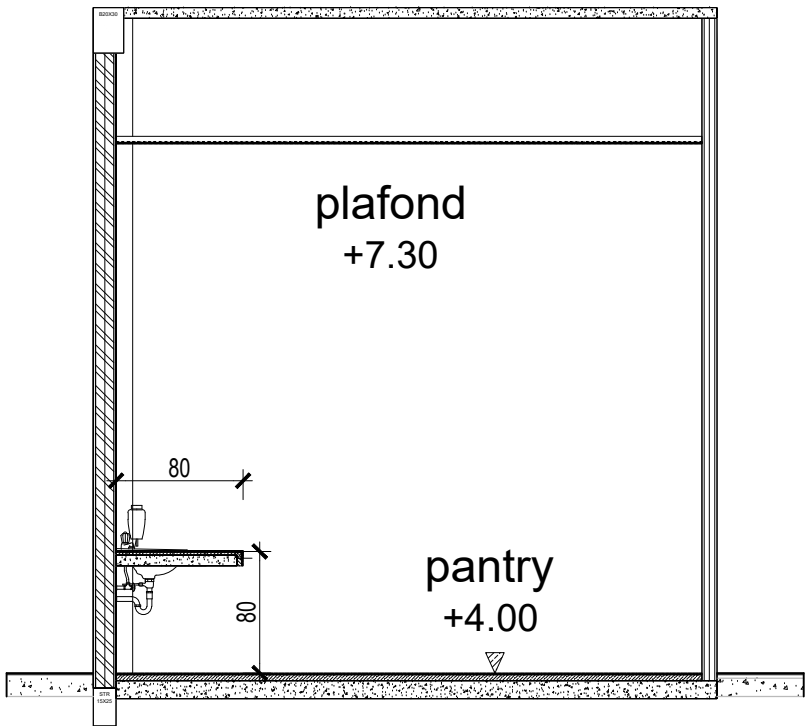

AR 0812 POTONGAN A-A
SKALA 1 : 60

AR 0902 DENAH LAVATORY LANTAI 2
SKALA 1 : 30



 DINAS PERHUBUNGAN KABUPATEN KARANGANYAR Jl. Karanganyar-Jatipuro KM 01 Ngaliyan, Lalung, Kec. Karanganyar, Kabupaten Karanganyar, Jawa Tengah 57716		
SUB KEGIATAN		
PENGADAAN GEDUNG KANTOR DAN BANGUNAN LAINNYA		
PEKERJAAN		
BELANJA JASA KONSULTASI PERENCANAAN ARSITEKTUR-JASA ARSITEKTUR LAINNYA DED GEDUNG KANTOR DINAS PERHUBUNGAN		
MENGETAHUI / MENYETUJUI		
PENGUNA ANGGARAN KEPALA DINAS PERHUBUNGAN KABUPATEN KARANGANYAR SRI SUBOKO, S.Sos., M.Si. Pembina Utama Muda NIP. 19690215 199001 1 002		
MENGETAHUI		
PEJABAT PEMBUAT KOMITMEN (PPK) DINAS PERHUBUNGAN KABUPATEN KARANGANYAR HERU JOKO SULISTYONO, SSTP, M.Si. NIP. 19800314 199912 1 001		
DIPERIKSA		
PEJABAT PELAKSANA TEKNIS KEGIATAN (PPTK) DINAS PERHUBUNGAN KABUPATEN KARANGANYAR TINTIEN HERNAWATI, S.Sos NIP. 19700705 199201 2 001		
 CV. PROSPEK INVESTA MATRA Planning & design Regional - Urban - Architecture - Interior Ir. Indrawati, MT Direktur		
TA. ARSITEKTUR	NATIK MAISYIAH, ST	
TA. SIPIL	DANANG KURNIAWAN, ST	
TA. MEEP	AMNADUNY AKHARA, ST	
ESTIMATOR	PARIYANTO, ST	
DRAFTER	KHALID ALWANTORO, S.Ars	
CATATAN		
JUDUL GAMBAR		
DETAIL MEJA DAPUR LANTAI 2		
SKALA	NO LEMBAR	JUML. LBR
1:30	42	-

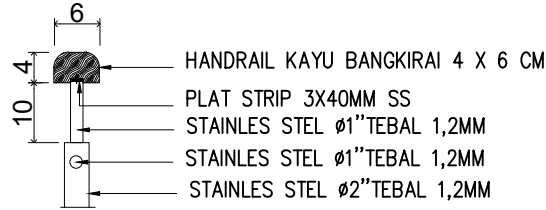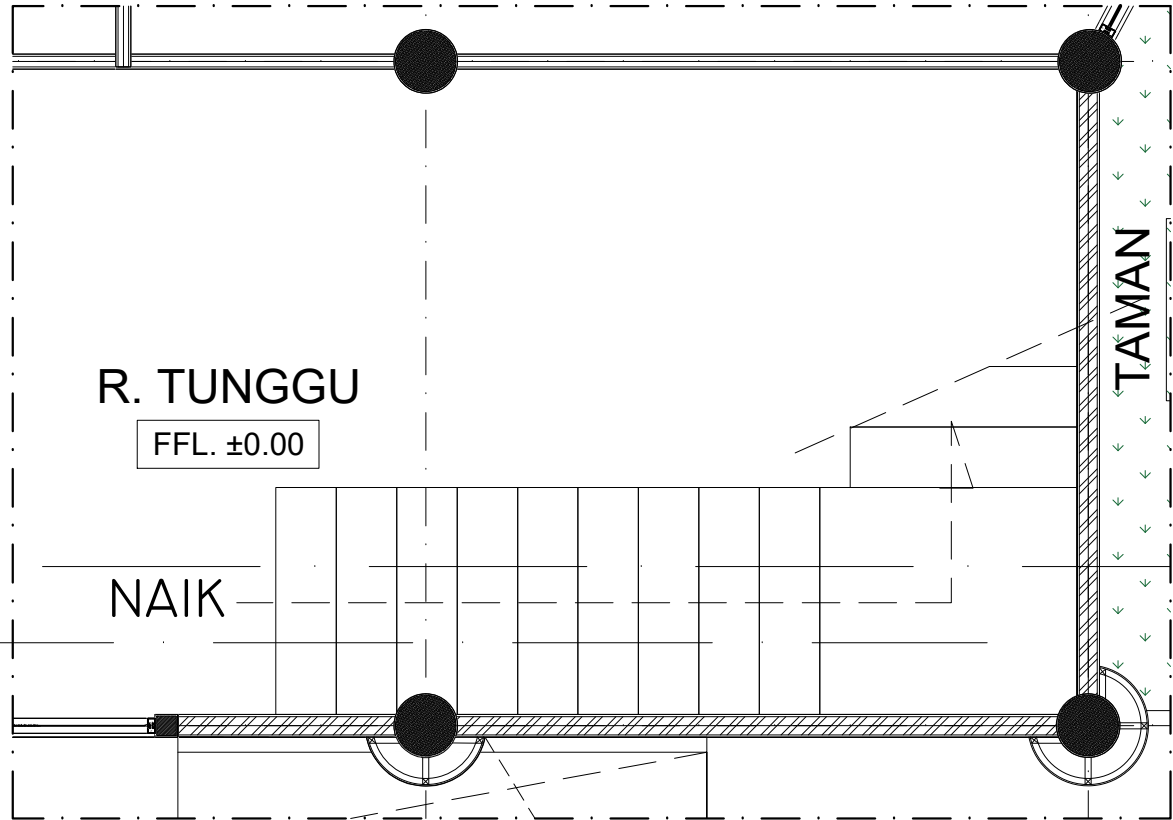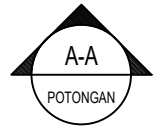

DETAIL 1

SKALA 1 : 10

HANDRAIL KAYU BANGKIRAI 4 X 6 CM
STAINLES STEL Ø2"TEBAL 1,2MM
STAINLES STEL Ø1"TEBAL 1,2MM

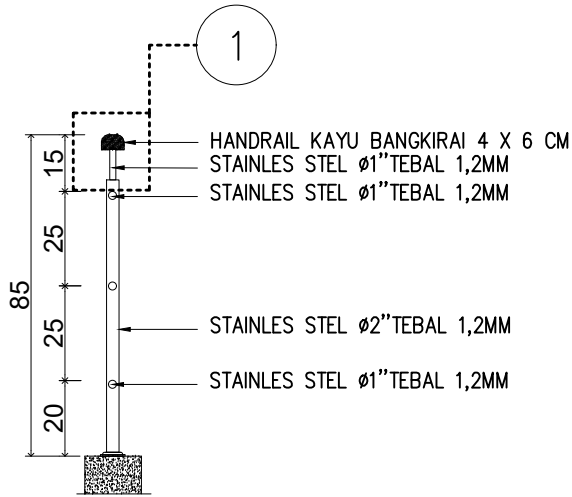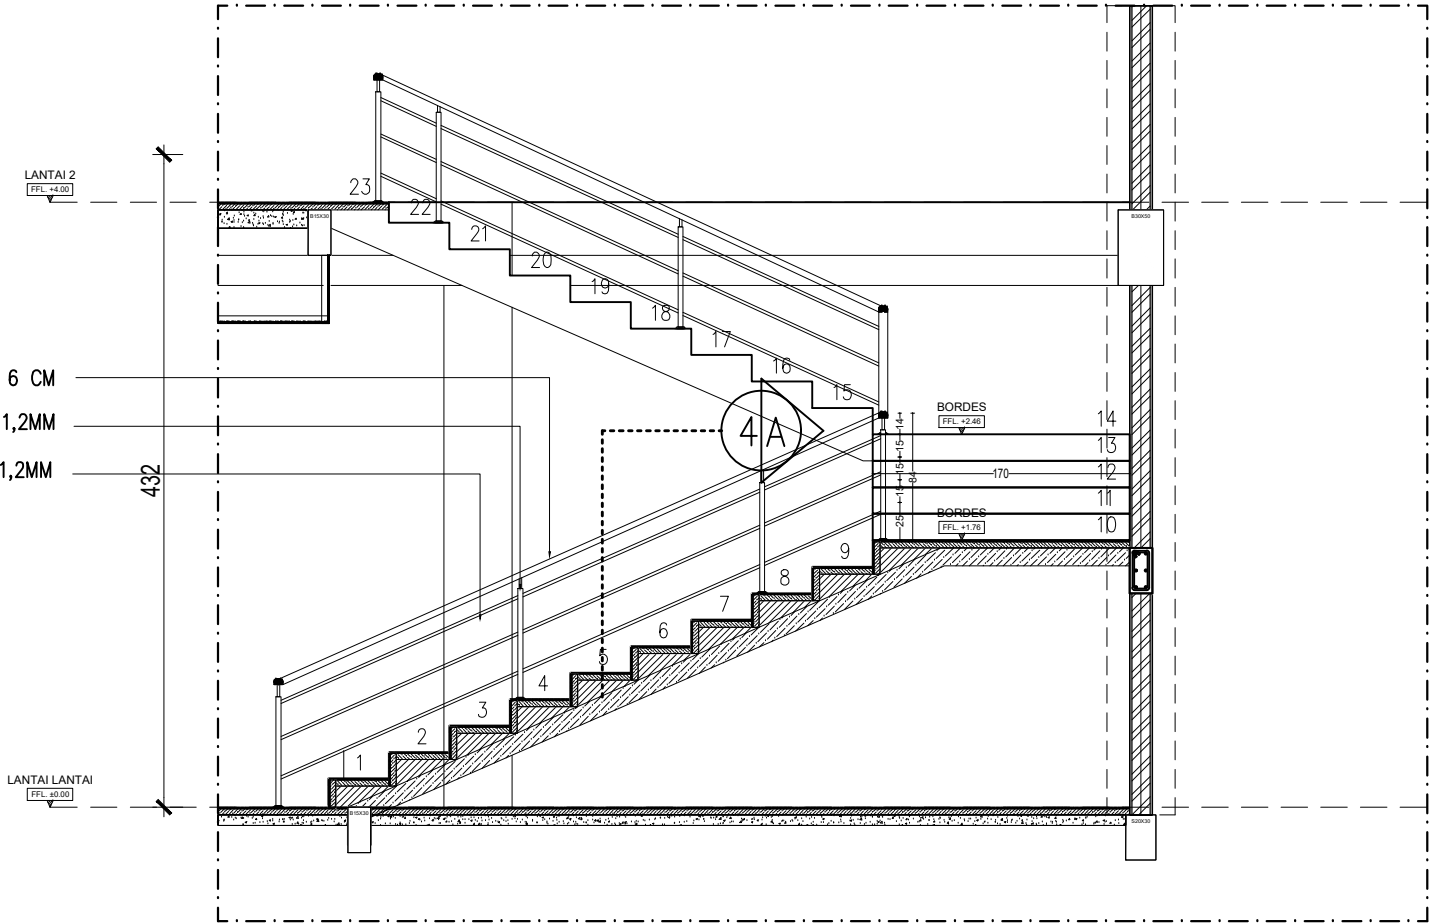

DINAS PERHUBUNGAN
KABUPATEN KARANGANYAR
Jl. Karanganyar-Jatipuro KM 01
Ngaliyan, Lalung, Kec. Karanganyar, Kabupaten
Karanganyar, Jawa Tengah 57716

SUB KEGIATAN

PENGADAAN GEDUNG KANTOR DAN
BANGUNAN LAINNYA

PEKERJAAN

BELANJA JASA KONSULTASI PERENCANAAN
ARSITEKTUR-JASA ARSITEKTUR LAINNYA
DED GEDUNG KANTOR DINAS PERHUBUNGAN

MENGETAHUI / MENSETUJUI

PENGUNA ANGGARAN
KEPALA DINAS PERHUBUNGAN
KABUPATEN KARANGANYAR

SRI SUBOKO, S.Sos., M.Si.

Pembina Utama Muda
NIP. 19690215 199001 1 002

MENGETAHUI

PEJABAT PEMBUAT KOMITMEN (PPK)
DINAS PERHUBUNGAN
KABUPATEN KARANGANYAR

HERU JOKO SULISTYONO, SSTP, M.Si.

NIP. 19800314 199912 1 001

DIPERIKSA

PEJABAT PELAKSANA TEKNIS KEGIATAN (PPTK)
DINAS PERHUBUNGAN
KABUPATEN KARANGANYAR

TINTIEN HERNAWATI, S.Sos.

NIP. 19700705 199201 2 001



CV. PROSPEK INVESTA MATRA
Planning & design
Regional - Urban - Architecture - Interior

Ir. Indrawati, MT

Direktur


TA. ARSITEKTUR	NATIK MAISYAH, ST	
TA. SIPIL	DANANG KURNIAWAN, ST	
TA. MEEP	AMNADUNY AKHARA, ST	
ESTIMATOR	PARIYANTO, ST	
DRAFTER	KHALID ALWANTORO, S.Ars	

CATATAN

JUDUL GAMBAR

DETAIL TANGGA (2)

SKALA	NO LEMBAR	JUML. LBR
1:50	45	-

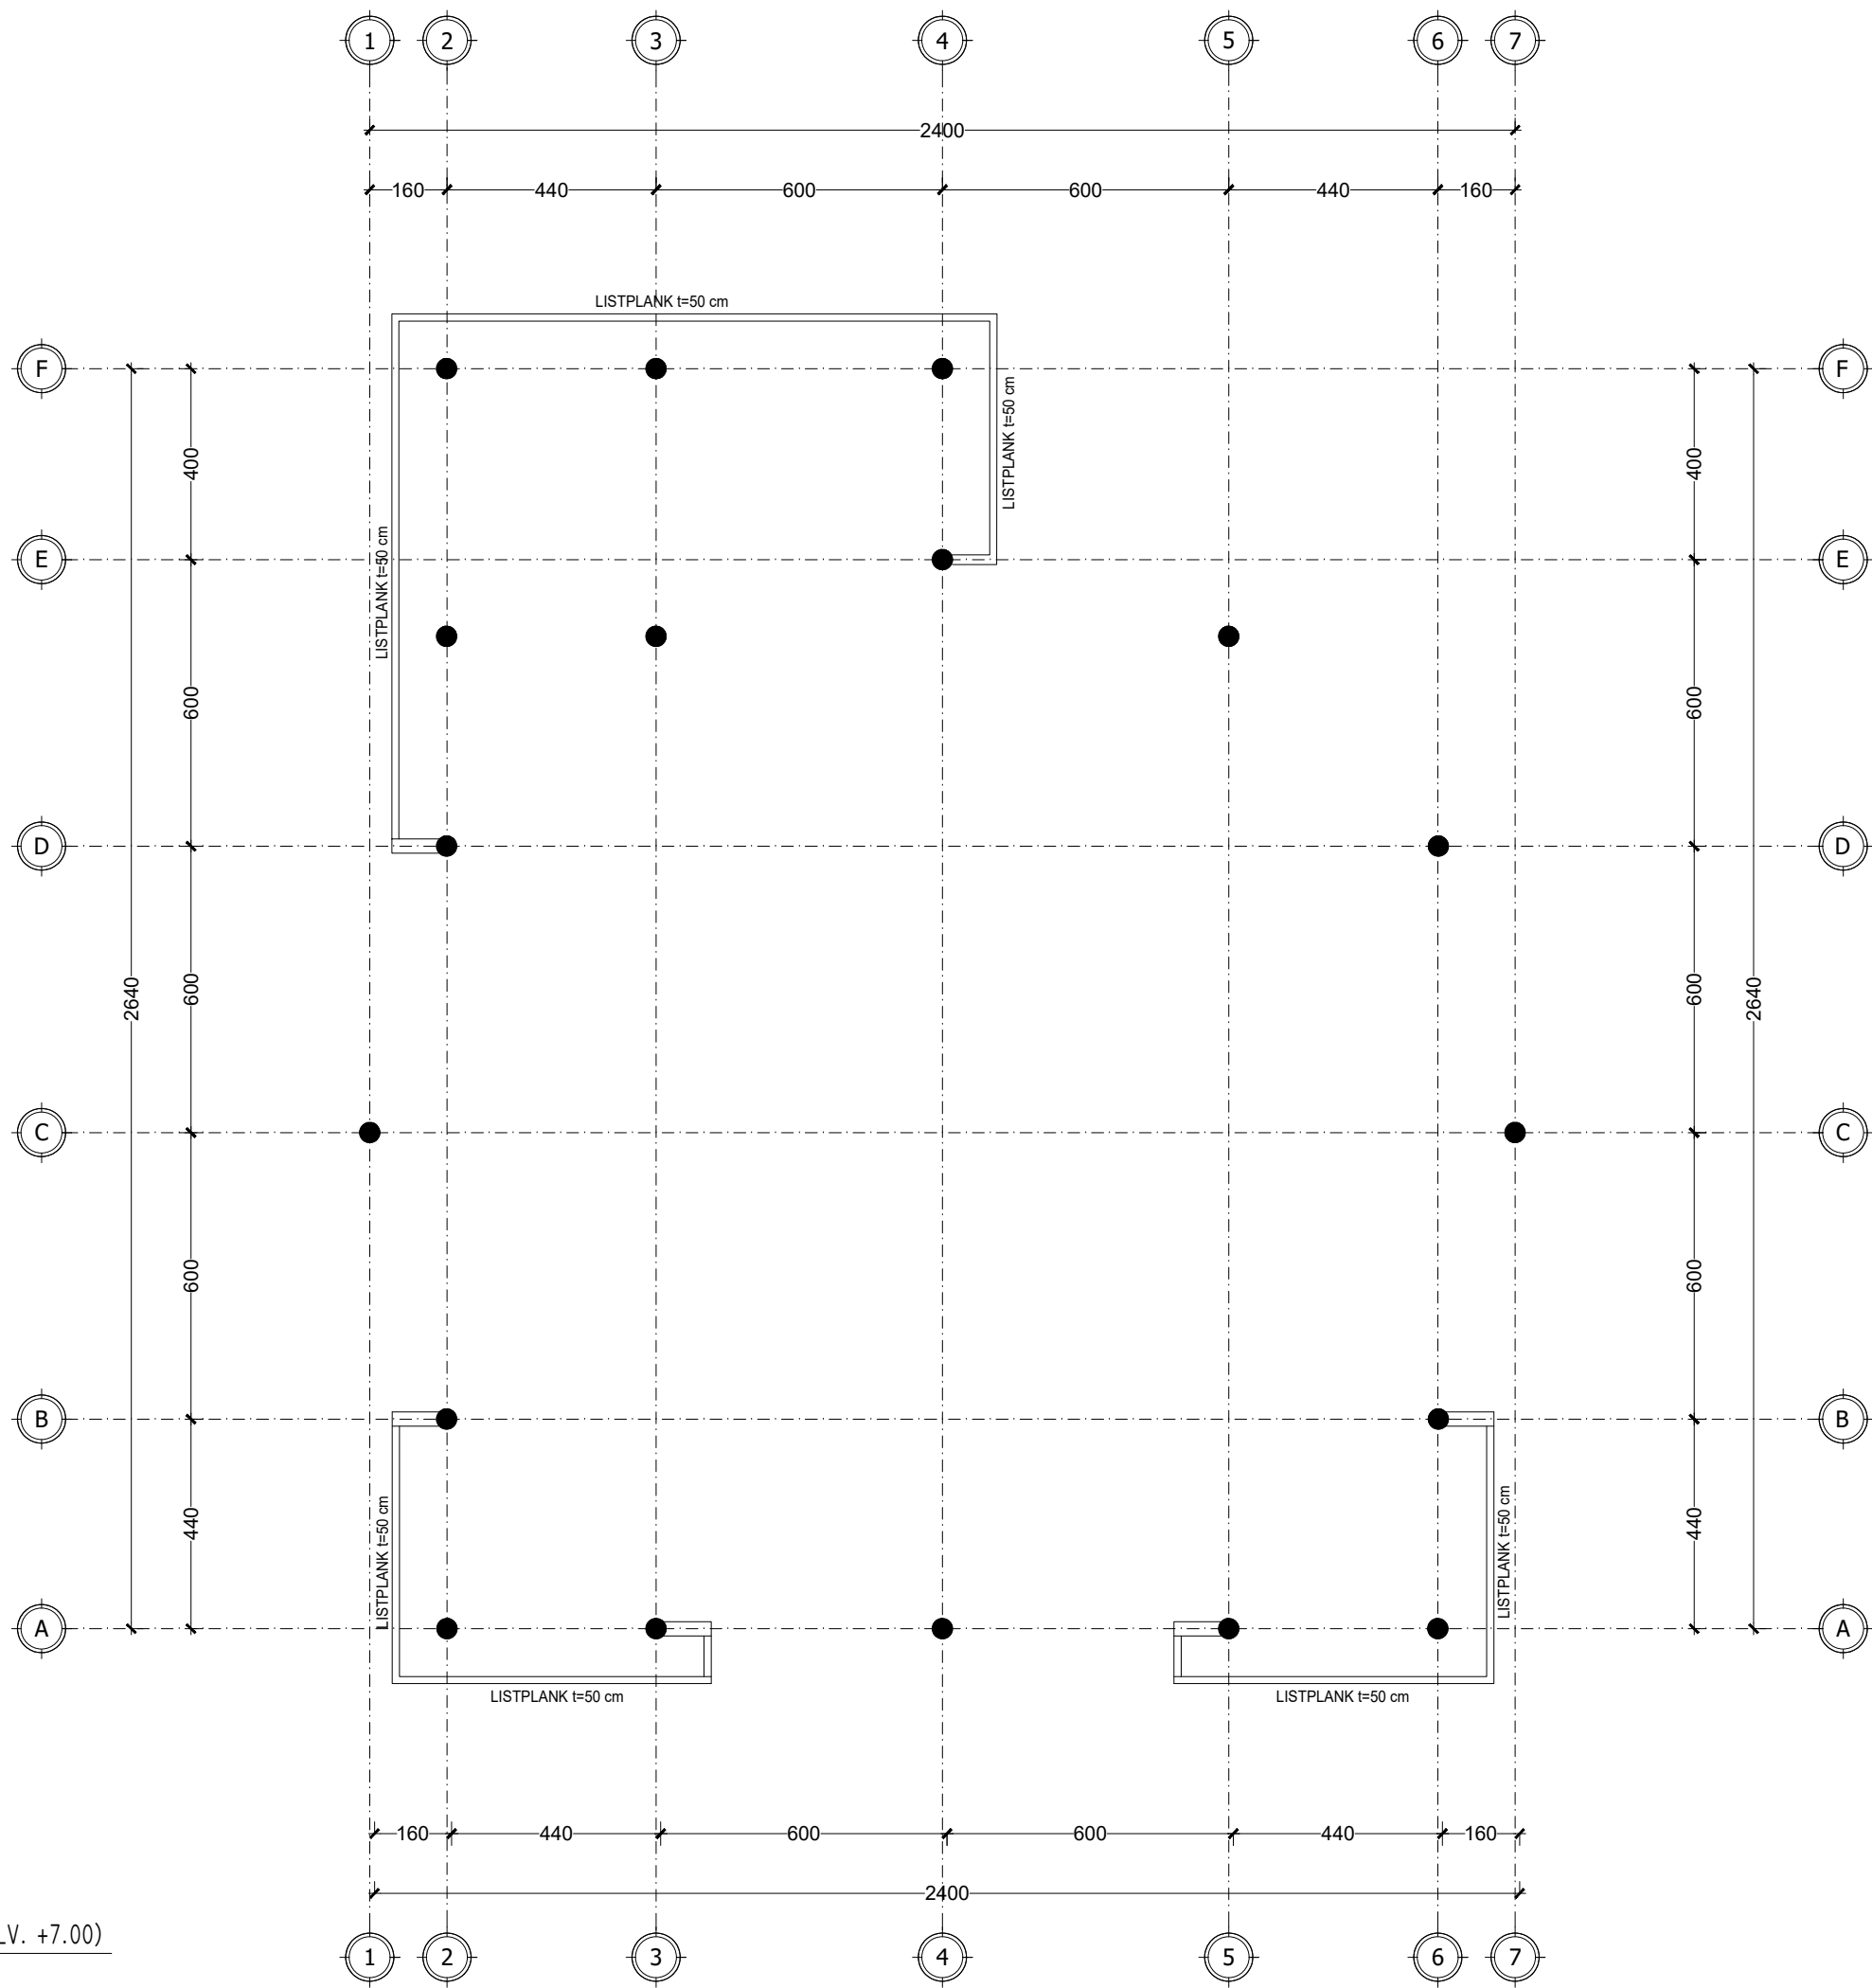

AR 0202 DENAH LISTPLANK (ELV. +7.00)
SKALA 1 : 200



DINAS PERHUBUNGAN
KABUPATEN KARANGANYAR
Jl. Karanganyar-Jatipuro KM 01
Ngaliyan, Lalung, Kec. Karanganyar, Kabupaten
Karanganyar, Jawa Tengah 57716

SUB KEGIATAN

PENGADAAN GEDUNG KANTOR DAN
BANGUNAN LAINNYA

PEKERJAAN

BELANJA JASA KONSULTASI PERENCANAAN
ARSITEKTUR-JASA ARSITEKTUR LAINNYA
DED GEDUNG KANTOR DINAS PERHUBUNGAN

MENGETAHUI / MENYETUJUI

PENGUNA ANGGARAN
KEPALA DINAS PERHUBUNGAN
KABUPATEN KARANGANYAR

SRI SUBOKO, S.Sos., M.Si.
Pembina Utama Muda
NIP. 19690215 199001 1 002

MENGETAHUI

PEJABAT PEMBUAT KOMITMEN (PPK)
DINAS PERHUBUNGAN
KABUPATEN KARANGANYAR

HERU JOKO SULISTYONO, SSTP, M.Si.
NIP. 19800314 199912 1 001

DIPERIKSA

PEJABAT PELAKSANA TEKNIS KEGIATAN (PPTK)
DINAS PERHUBUNGAN
KABUPATEN KARANGANYAR

TINTIEN HERNAWATI, S.Sos
NIP. 19700705 199201 2 001



CV. PROSPEK INVESTA MATRA
Planning & design
Regional - Urban - Architecture - Interior


Ir. Indrawati, MT
Direktur

TA. ARSITEKTUR	NATIK MAISYAH, ST	
TA. SIPIL	DANANG KURNIAWAN, ST	
TA. MEPP	AMNADUNY AKHARA, ST	
ESTIMATOR	PARIYANTO, ST	
DRAFTER	KHALID ALWANTORO, S.Ars	

CATATAN

JUDUL GAMBAR

SKALA	NO LEMBAR	JUML. LBR
		-

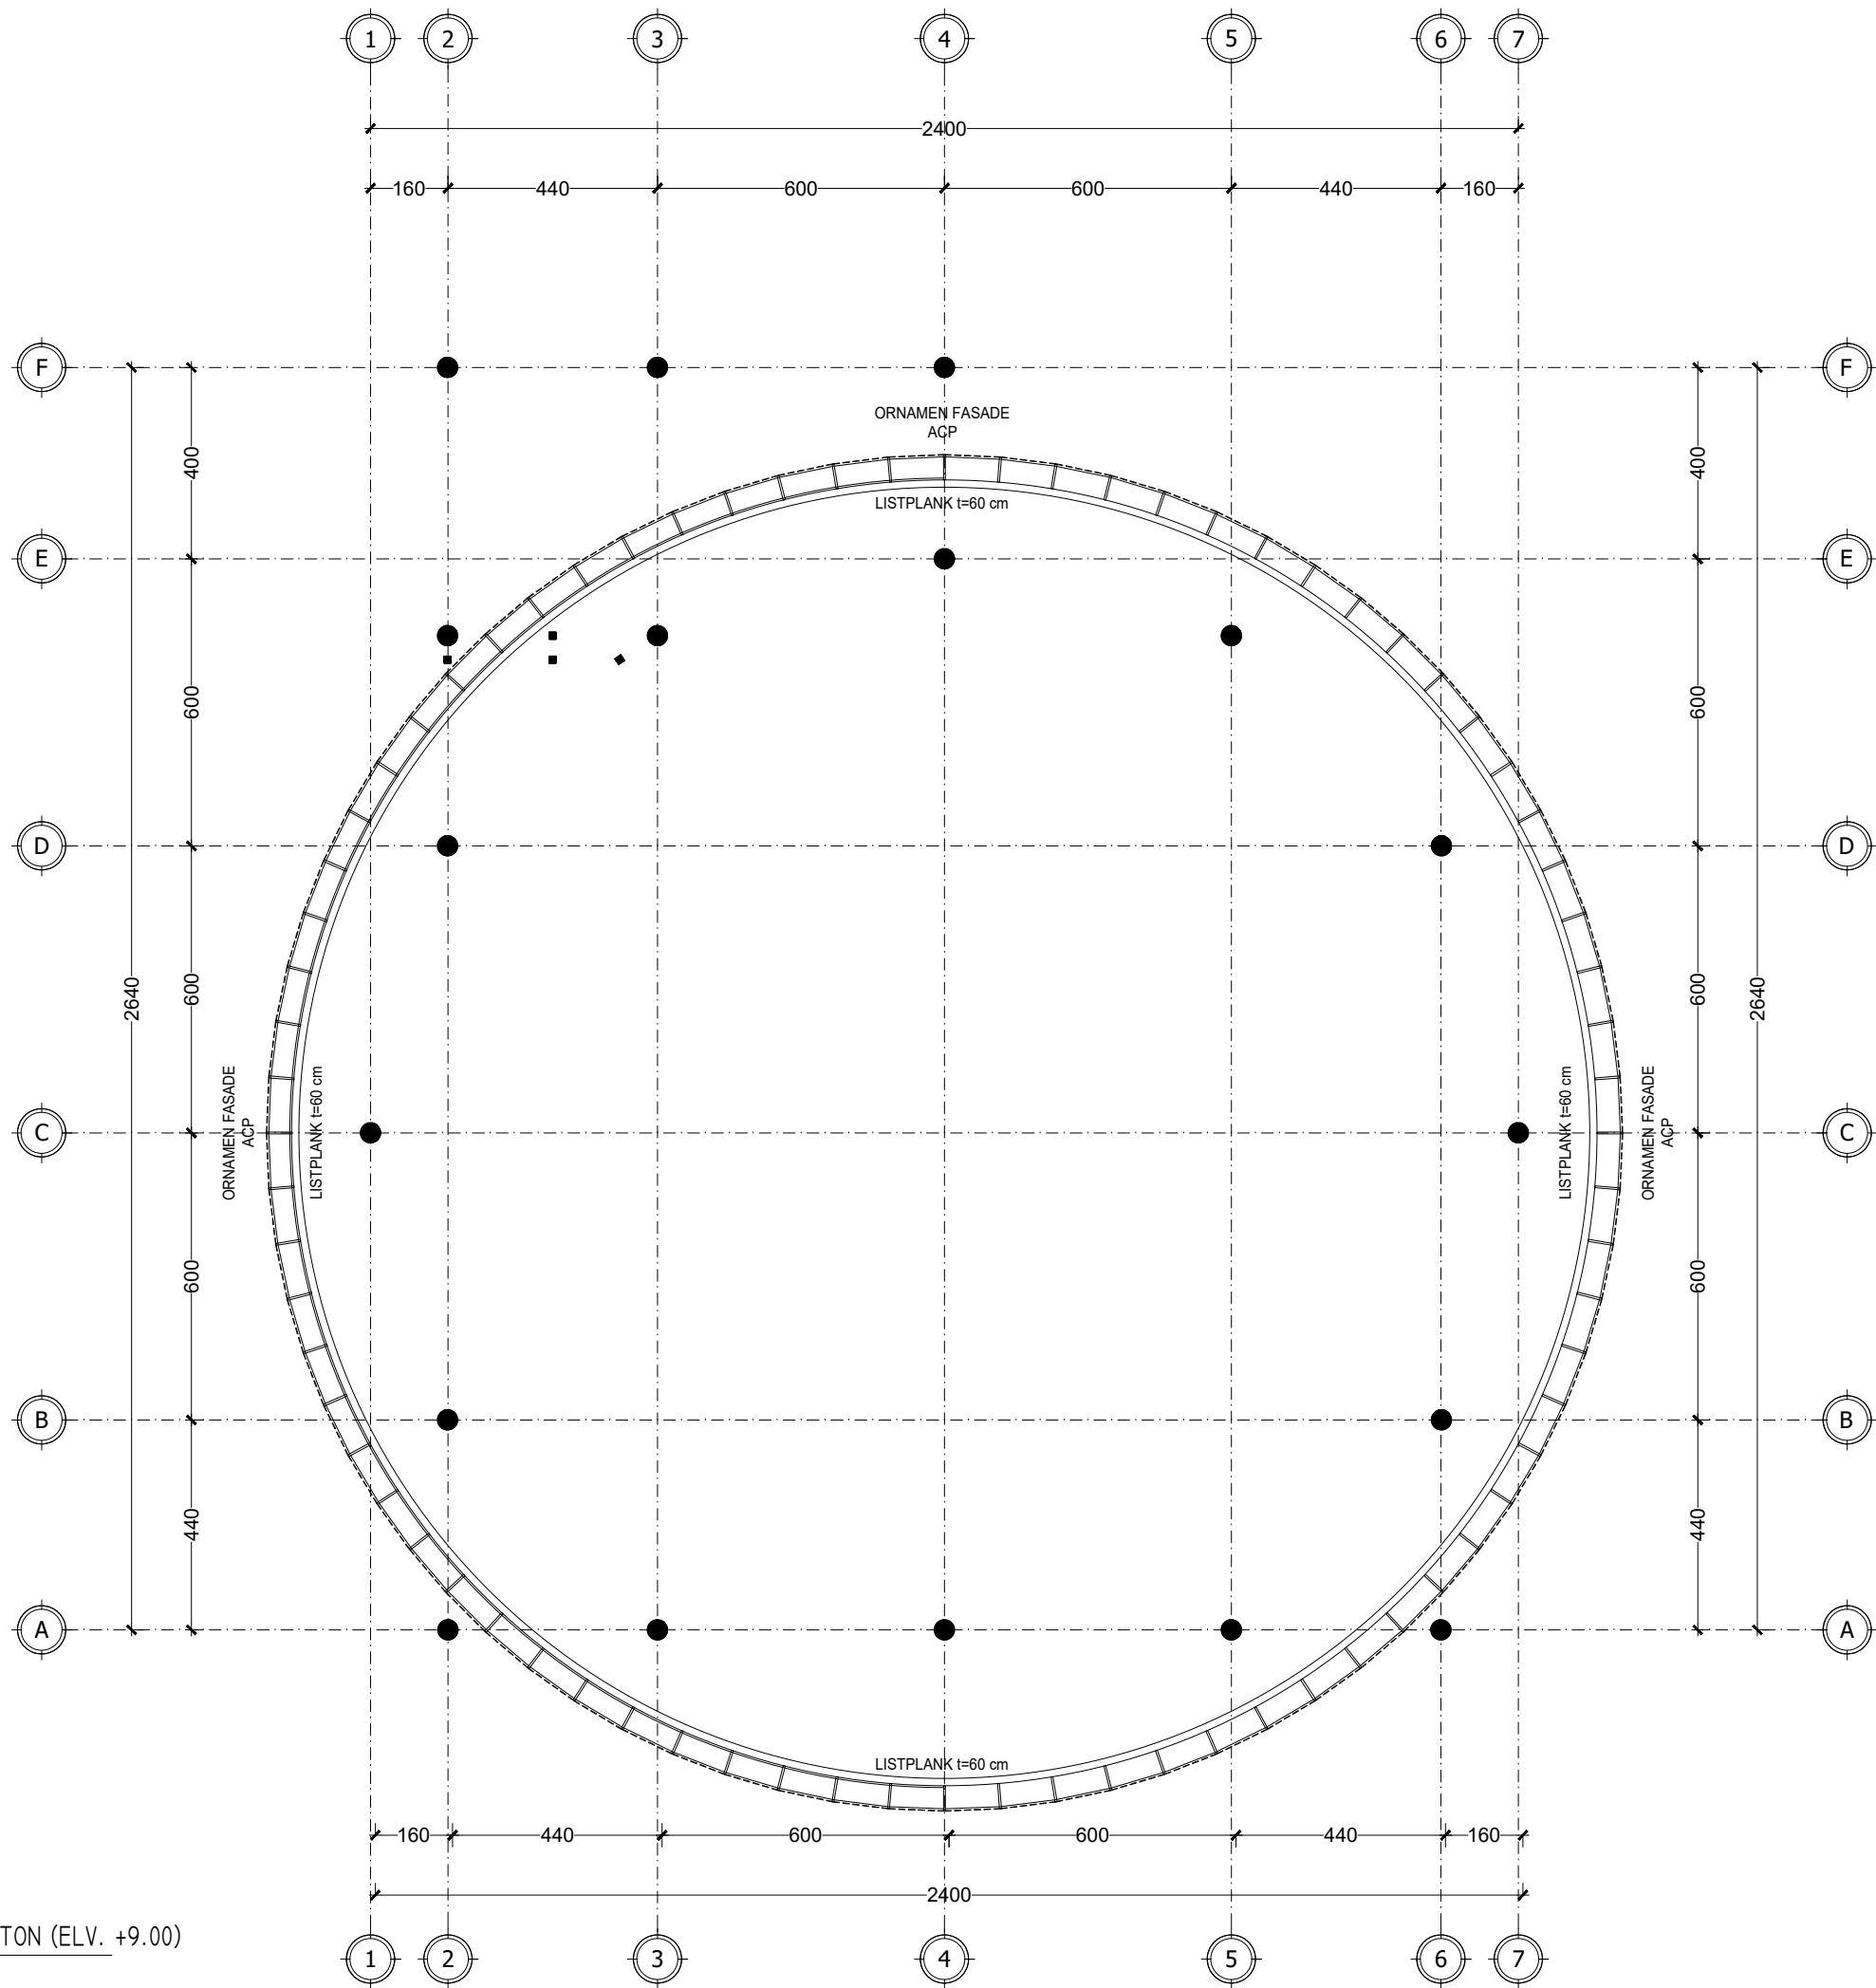

DINAS PERHUBUNGAN
KABUPATEN KARANGANYAR
Jl. Karanganyar-Jatipuro KM 01
Ngaliyan, Lalung, Kec. Karanganyar, Kabupaten
Karanganyar, Jawa Tengah 57716

SUB KEGIATAN

PENGADAAN GEDUNG KANTOR DAN
BANGUNAN LAINNYA

PEKERJAAN

BELANJA JASA KONSULTASI PERENCANAAN
ARSITEKTUR-JASA ARSITEKTUR LAINNYA
DED GEDUNG KANTOR DINAS PERHUBUNGAN

MENGETAHUI / MENSETUJUI

PENGUNA ANGGARAN
KEPALA DINAS PERHUBUNGAN
KABUPATEN KARANGANYAR

SRI SUBOKO, S.Sos., M.Si.
Pembina Utama Muda
NIP. 19690215 199001 1 002

MENGETAHUI

PEJABAT PEMBUAT KOMITMEN (PPK)
DINAS PERHUBUNGAN
KABUPATEN KARANGANYAR

HERU JOKO SULISTYONO, SSTP, M.Si.
NIP. 19800314 199912 1 001

DIPERIKSA

PEJABAT PELAKSANA TEKNIS KEGIATAN (PPTK)
DINAS PERHUBUNGAN
KABUPATEN KARANGANYAR

TINTIEN HERNAWATI, S.Sos
NIP. 19700705 199201 2 001



CV. PROSPEK INVESTA MATRA
Planning & design
Regional - Urban - Architecture - Interior

Ir. Indrawati, MT
Direktur

TA. ARSITEKTUR	NATIK MAISYAH, ST	
TA. SIPIL	DANANG KURNIAWAN, ST	
TA. MEPP	AMNADUNY AKHARA, ST	
ESTIMATOR	PARIYANTO, ST	
DRAFTER	KHALID ALWANTORO, S.Ars	

CATATAN

JUDUL GAMBAR

SKALA	NO LEMBAR	JUML. LBR
		-



DINAS PERHUBUNGAN
KABUPATEN KARANGANYAR
Jl. Karanganyar-Jatipuro KM 01
Ngaliyan, Lalung, Kec. Karanganyar, Kabupaten
Karanganyar, Jawa Tengah 57716

SUB KEGIATAN

PENGADAAN GEDUNG KANTOR DAN
BANGUNAN LAINNYA

PEKERJAAN

BELANJA JASA KONSULTASI PERENCANAAN
ARSITEKTUR-JASA ARSITEKTUR LAINNYA
DED GEDUNG KANTOR DINAS PERHUBUNGAN

MENGETAHUI / MENYETUJUI

PENGUNA ANGGARAN
KEPALA DINAS PERHUBUNGAN
KABUPATEN KARANGANYAR

SRI SUBOKO, S.Sos., M.Si.
Pembina Utama Muda
NIP. 19690215 199001 1 002

MENGETAHUI

PEJABAT PEMBUAT KOMITMEN (PPK)
DINAS PERHUBUNGAN
KABUPATEN KARANGANYAR

HERU JOKO SULISTYONO, SSTP, M.Si.
NIP. 19800314 199912 1 001

DIPERIKSA

PEJABAT PELAKSANA TEKNIS KEGIATAN (PPTK)
DINAS PERHUBUNGAN
KABUPATEN KARANGANYAR

TINTIEN HERNAWATI, S.Sos
NIP. 19700705 199201 2 001



CV. PROSPEK INVESTA MATRA
Planning & design
Regional - Urban - Architecture - Interior


Ir. Indrawati, MT
Direktur

TA. ARSITEKTUR	NATIK MAISYAH, ST	
TA. SIPIL	DANANG KURNIAWAN, ST	
TA. MEEP	AMNADUNY AKHARA, ST	
ESTIMATOR	PARIYANTO, ST	
DRAFTER	KHALID ALWANTORO, S.Ars	

CATATAN

JUDUL GAMBAR

SKALA	NO LEMBAR	JUML. LBR
-------	-----------	-----------

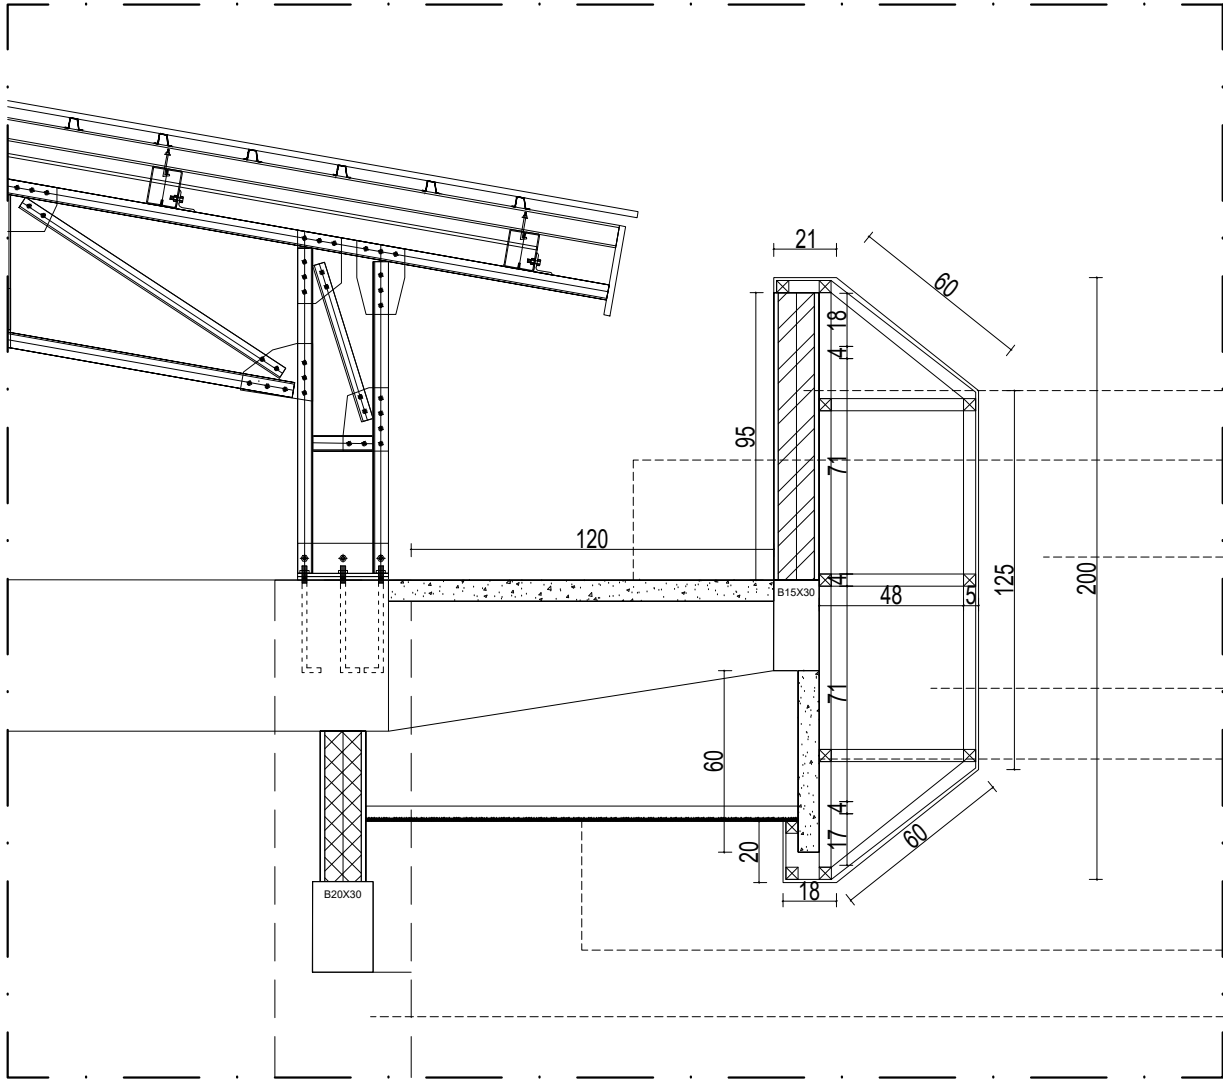

Dinding Parapet

Plat Beton 10 cm

ACP PVDF 0.3

Hollow 4x4

Listplank Beton


Plafond GRC

Kolom Struktur

AR
0202

DETAIL LISTPLANK t=60 cm

SKALA 1 : 20

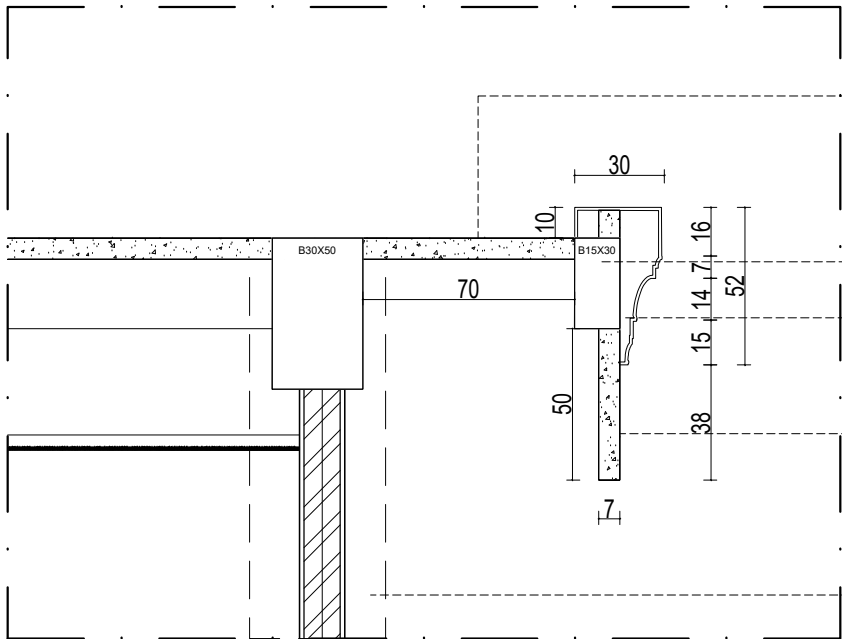

Plat Lantai 10 cm

Balok Struktur

Listplank GRC


Listplank Beton

Kolom Struktur

AR
0202

DETAIL LISTPLANK t=50 cm

SKALA 1 : 20

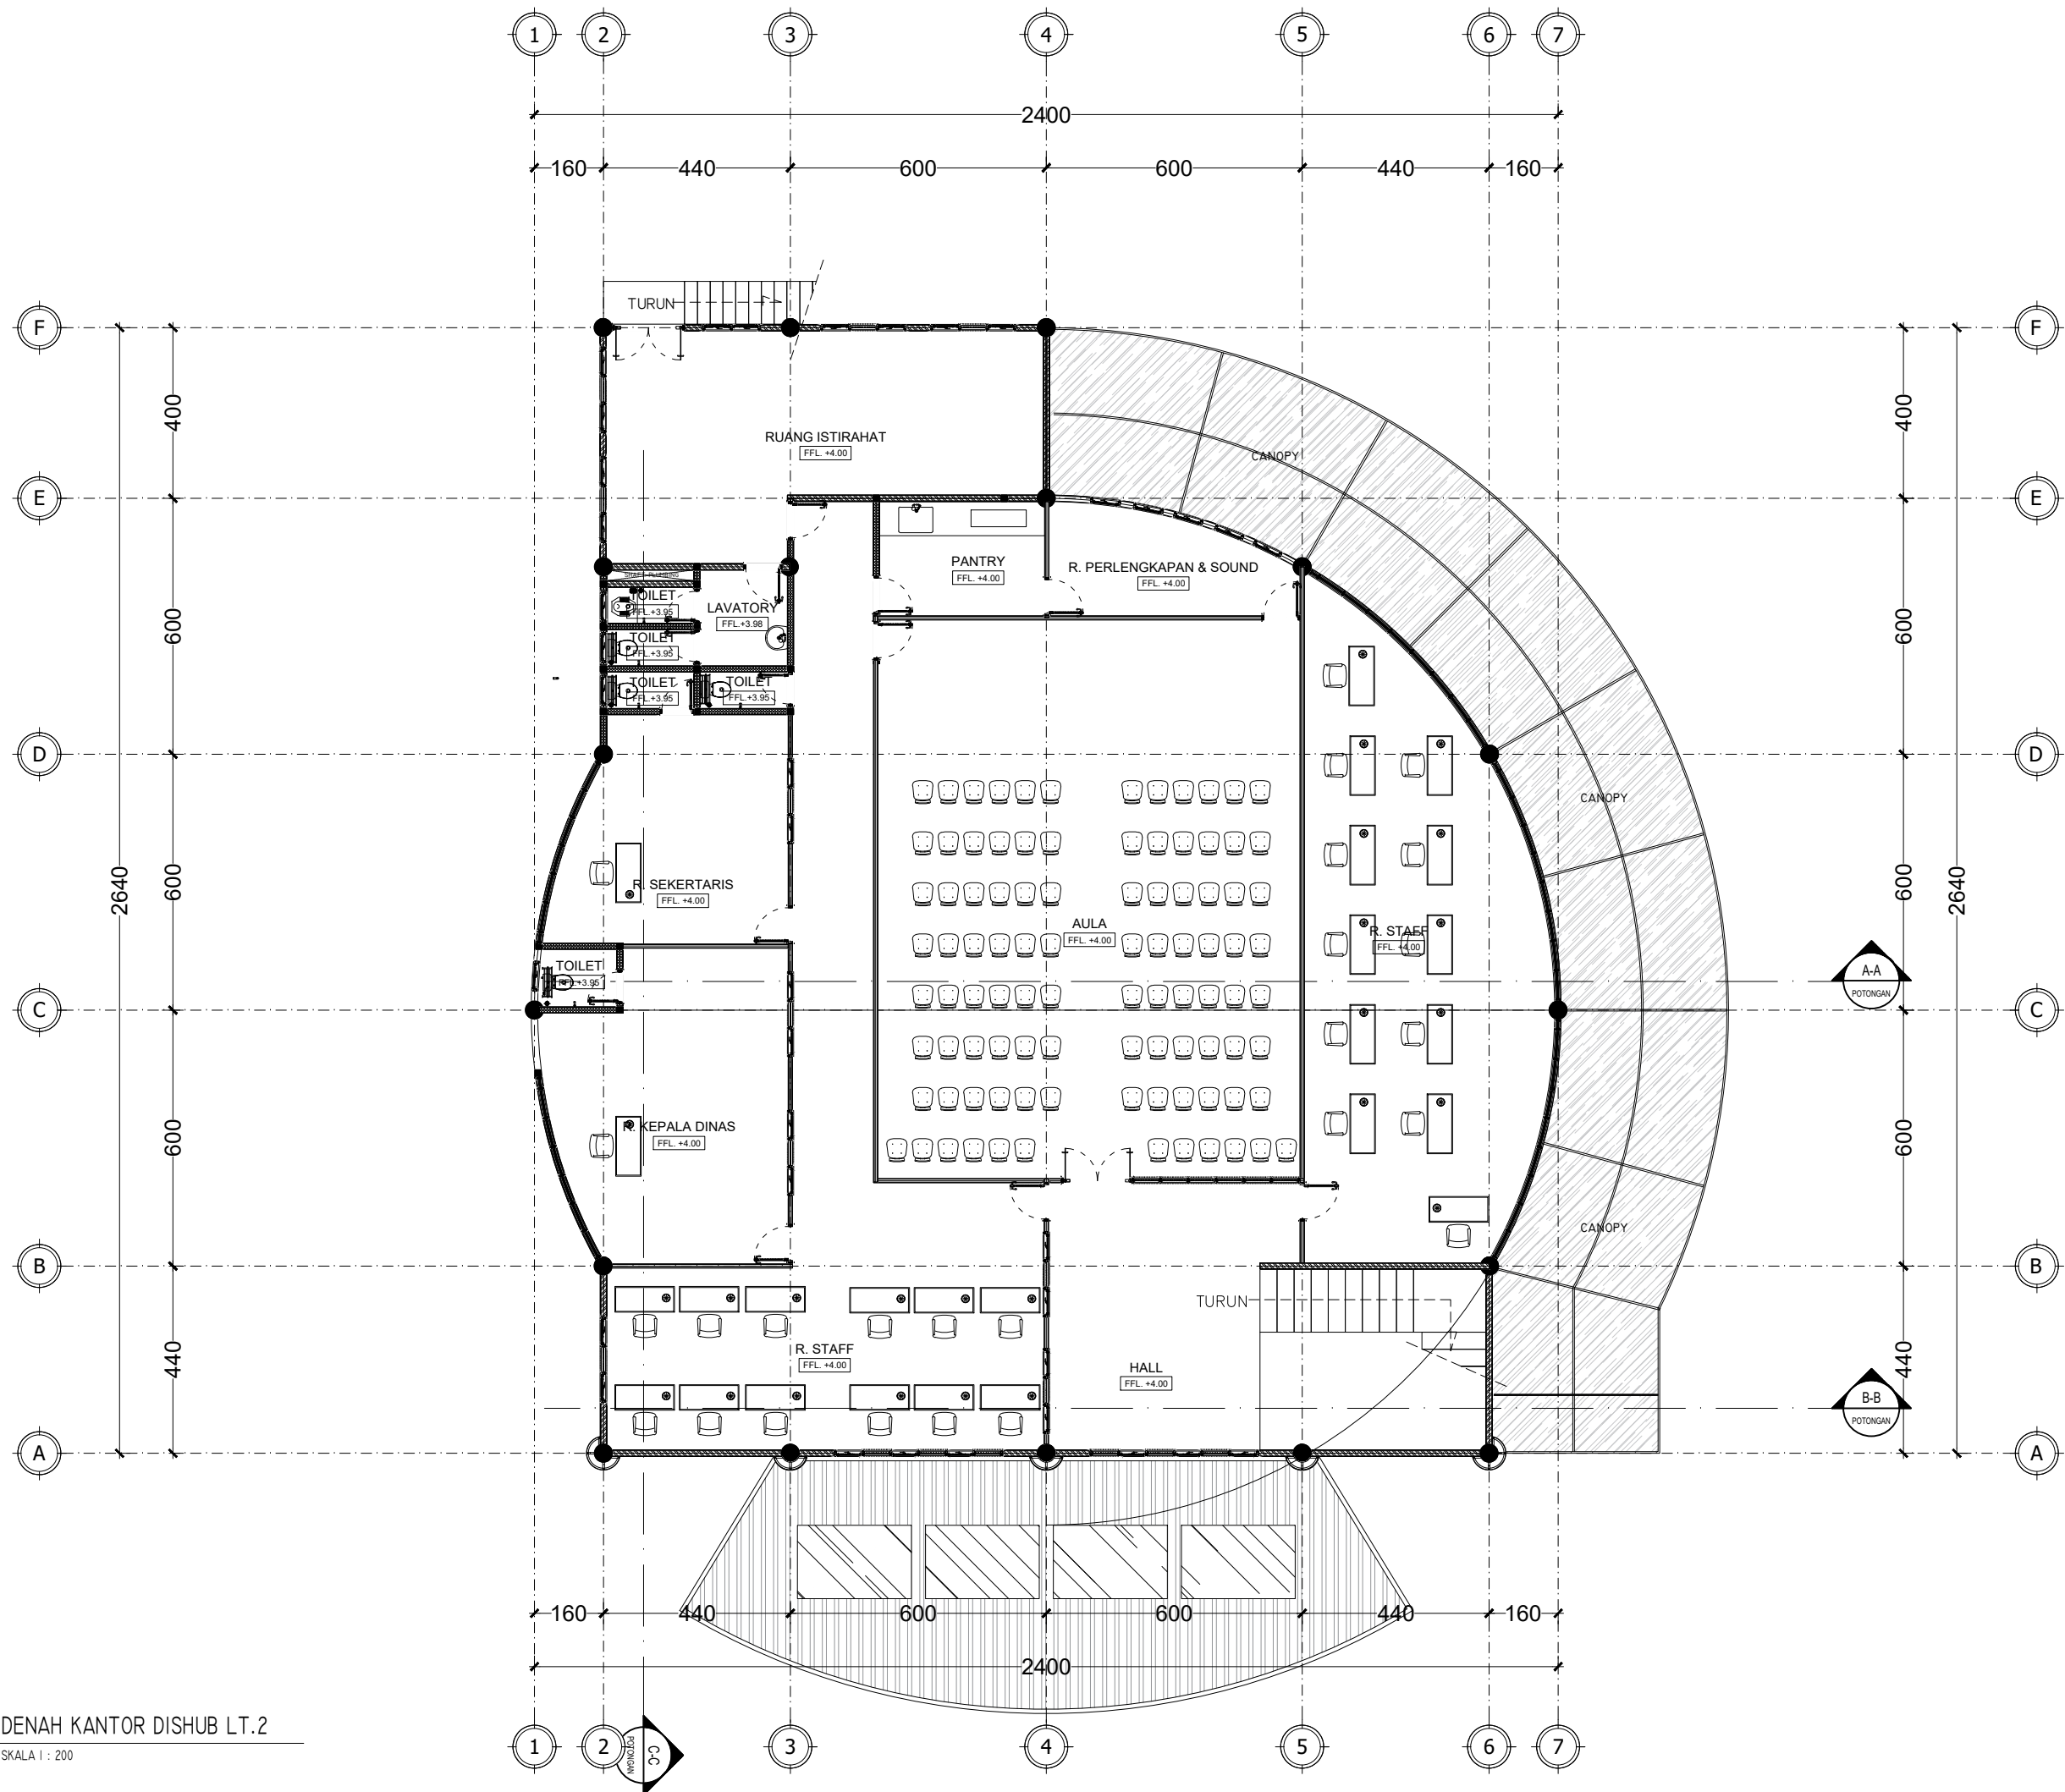

DINAS PERHUBUNGAN KABUPATEN KARANGANYAR Jl. Karanganyar-Jatipuro KM 01 Ngaliyan, Lalung, Kec. Karanganyar, Kabupaten Karanganyar, Jawa Tengah 57716		
SUB KEGIATAN		
PENGADAAN GEDUNG KANTOR DAN BANGUNAN LAINNYA		
PEKERJAAN		
BELANJA JASA KONSULTASI PERENCANAAN ARSITEKTUR-JASA ARSITEKTUR LAINNYA DED GEDUNG KANTOR DINAS PERHUBUNGAN		
MENGETAHUI / MENSETUJUI		
PENGGUNA ANGGARAN KEPALA DINAS PERHUBUNGAN KABUPATEN KARANGANYAR		
SRI SUBOKO, S.Sos., M.Si. Pembina Utama Muda NIP. 19690215 199001 1 002		
MENGETAHUI		
PEJABAT PEMBUAT KOMITMEN (PPK) DINAS PERHUBUNGAN KABUPATEN KARANGANYAR		
HERU JOKO SULISTYONO, SSTP, M.Si. NIP. 19800314 199912 1 001		
DIPERIKSA		
PEJABAT PELAKSANA TEKNIS KEGIATAN (PPTK) DINAS PERHUBUNGAN KABUPATEN KARANGANYAR		
TINTIEN HERNAWATI, S.Sos NIP. 19700705 199201 2 001		
CV. PROSPEK INVESTA MATRA Planning & design Regional - Urban - Architecture - Interior		
Ir. Indrawati, MT Direktur		
TA. ARSITEKTUR	NATIK MAISIAH, ST	
TA. SIPIL	DANANG KURNIAWAN, ST	
TA. MEEP	AMNADUNY AKHARA, ST	
ESTIMATOR	PARIYANTO, ST	
DRAFTER	KHALID ALWANTORO, S.Ars	
CATATAN		
JUDUL GAMBAR		
DENAH KANTOR DISHUB LT.2		
SKALA	NO LEMBAR	JUML. LBR
1:150	04	-



DINAS PERHUBUNGAN
KABUPATEN KARANGANYAR
Jl. Karanganyar-Jatipuro KM 01
Ngaliyan, Lalung, Kec. Karanganyar, Kabupaten
Karanganyar, Jawa Tengah 57716

SUB KEGIATAN

PENGADAAN GEDUNG KANTOR DAN
BANGUNAN LAINNYA

PEKERJAAN

BELANJA JASA KONSULTASI PERENCANAAN
ARSITEKTUR-JASA ARSITEKTUR LAINNYA
DED GEDUNG KANTOR DINAS PERHUBUNGAN

MENGETAHUI / MENYETUJUI

PENGUNA ANGGARAN
KEPALA DINAS PERHUBUNGAN
KABUPATEN KARANGANYAR

SRI SUBOKO, S.Sos., M.Si.
Pembina Utama Muda
NIP. 19690215 199001 1 002

MENGETAHUI

PEJABAT PEMBUAT KOMITMEN (PPK)
DINAS PERHUBUNGAN
KABUPATEN KARANGANYAR

HERU JOKO SULISTYONO, SSTP, M.Si.
NIP. 19800314 199912 1 001

DIPERIKSA

PEJABAT PELAKSANA TEKNIS KEGIATAN (PPTK)
DINAS PERHUBUNGAN
KABUPATEN KARANGANYAR

TINTIEN HERNAWATI, S.Sos
NIP. 19700705 199201 2 001



CV. PROSPEK INVESTA MATRA
Planning & design
Regional - Urban - Architecture - Interior

Ir. Indrawati, MT
Direktur


TA. ARSITEKTUR	NATIK MAISYAH, ST	
TA. SIPIL	DANANG KURNIAWAN, ST	
TA. MEPP	AMNADUNY AKHARA, ST	
ESTIMATOR	PARIYANTO, ST	
DRAFTER	KHALID ALWANTORO, S.Ars	

CATATAN


JUDUL GAMBAR

TAMPAK DEPAN & BELAKANG


SKALA	NO LEMBAR	JUML. LBR
1:150	05	-

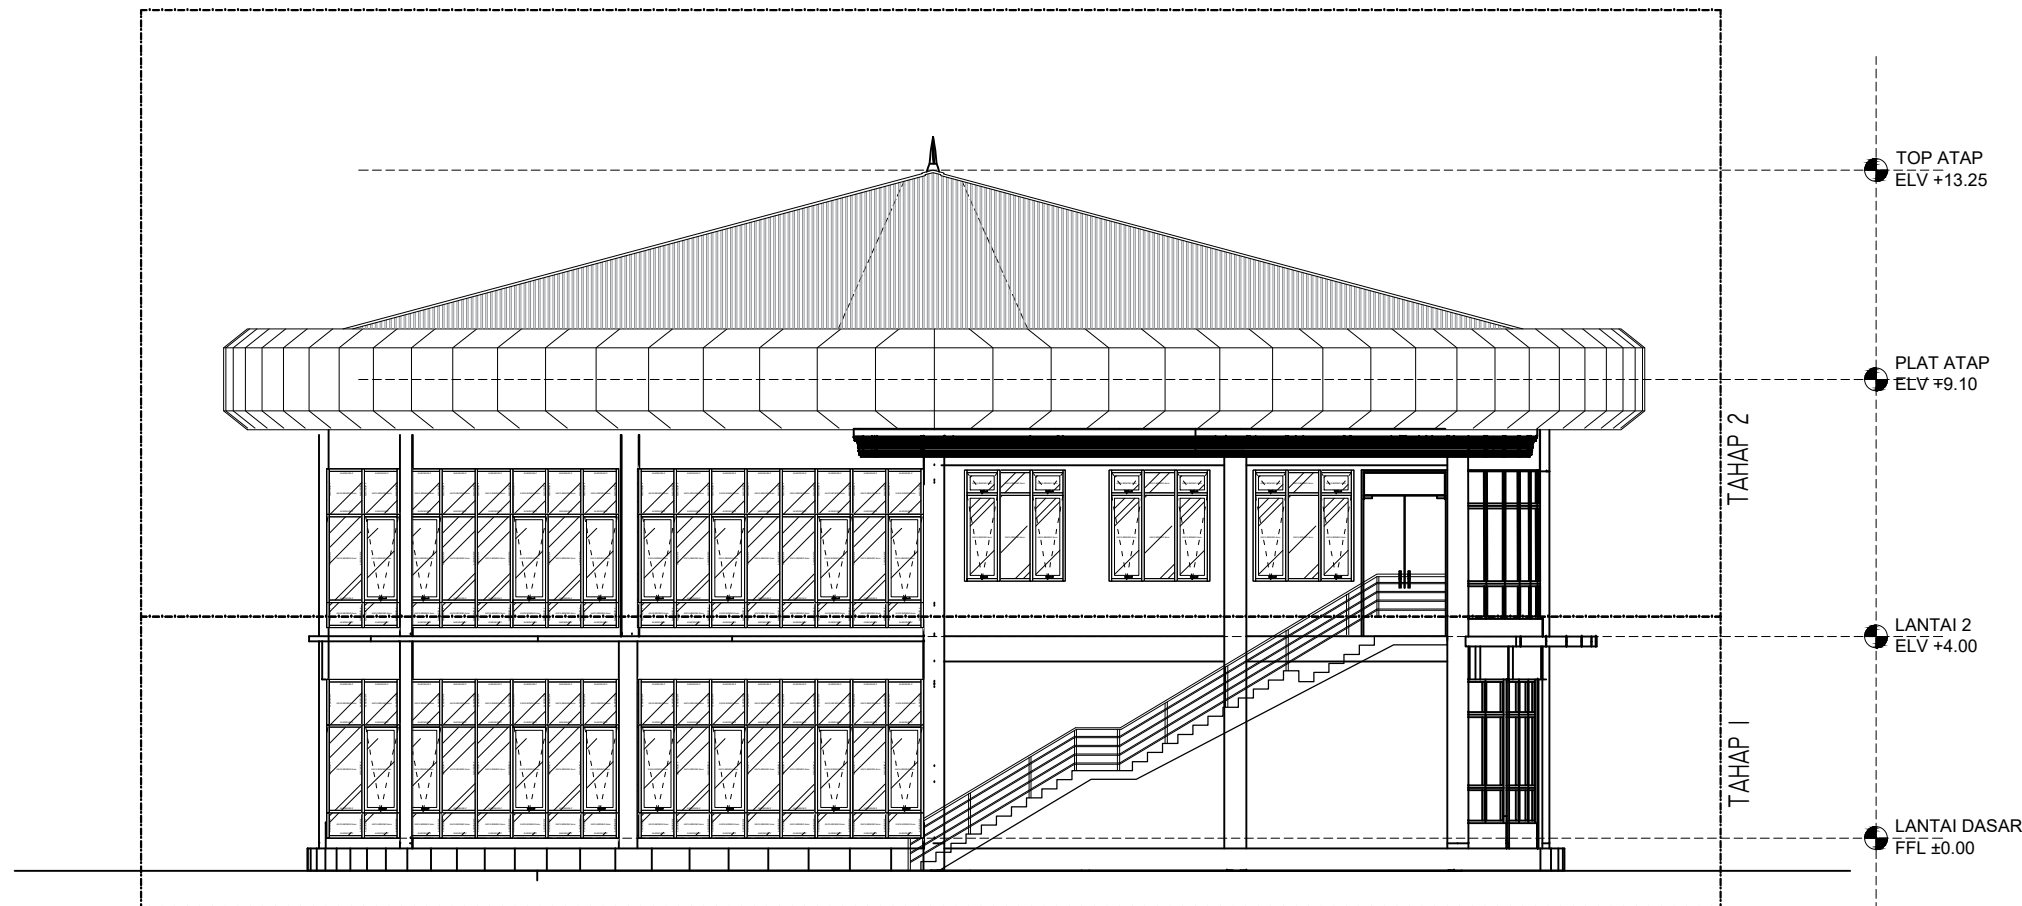


AR 0302 TAMPAK BELAKANG
SKALA 1 : 150

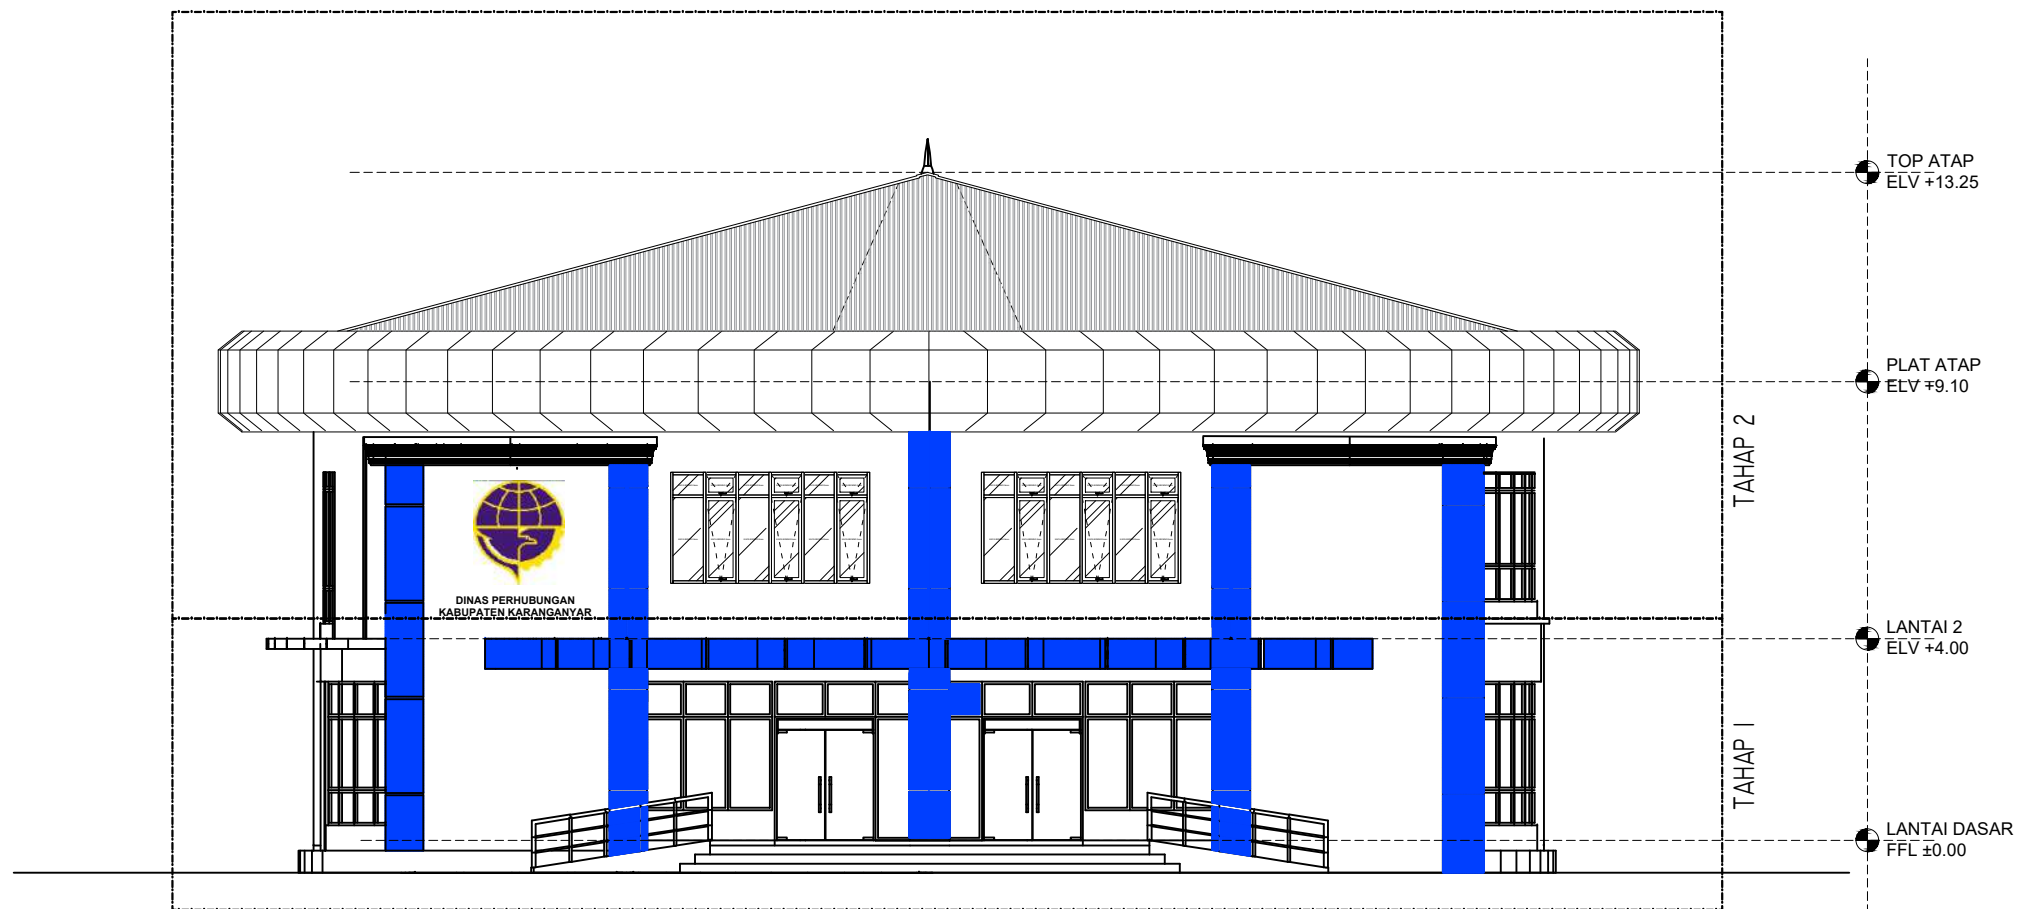

AR 0301 TAMPAK DEPAN
SKALA 1 : 150

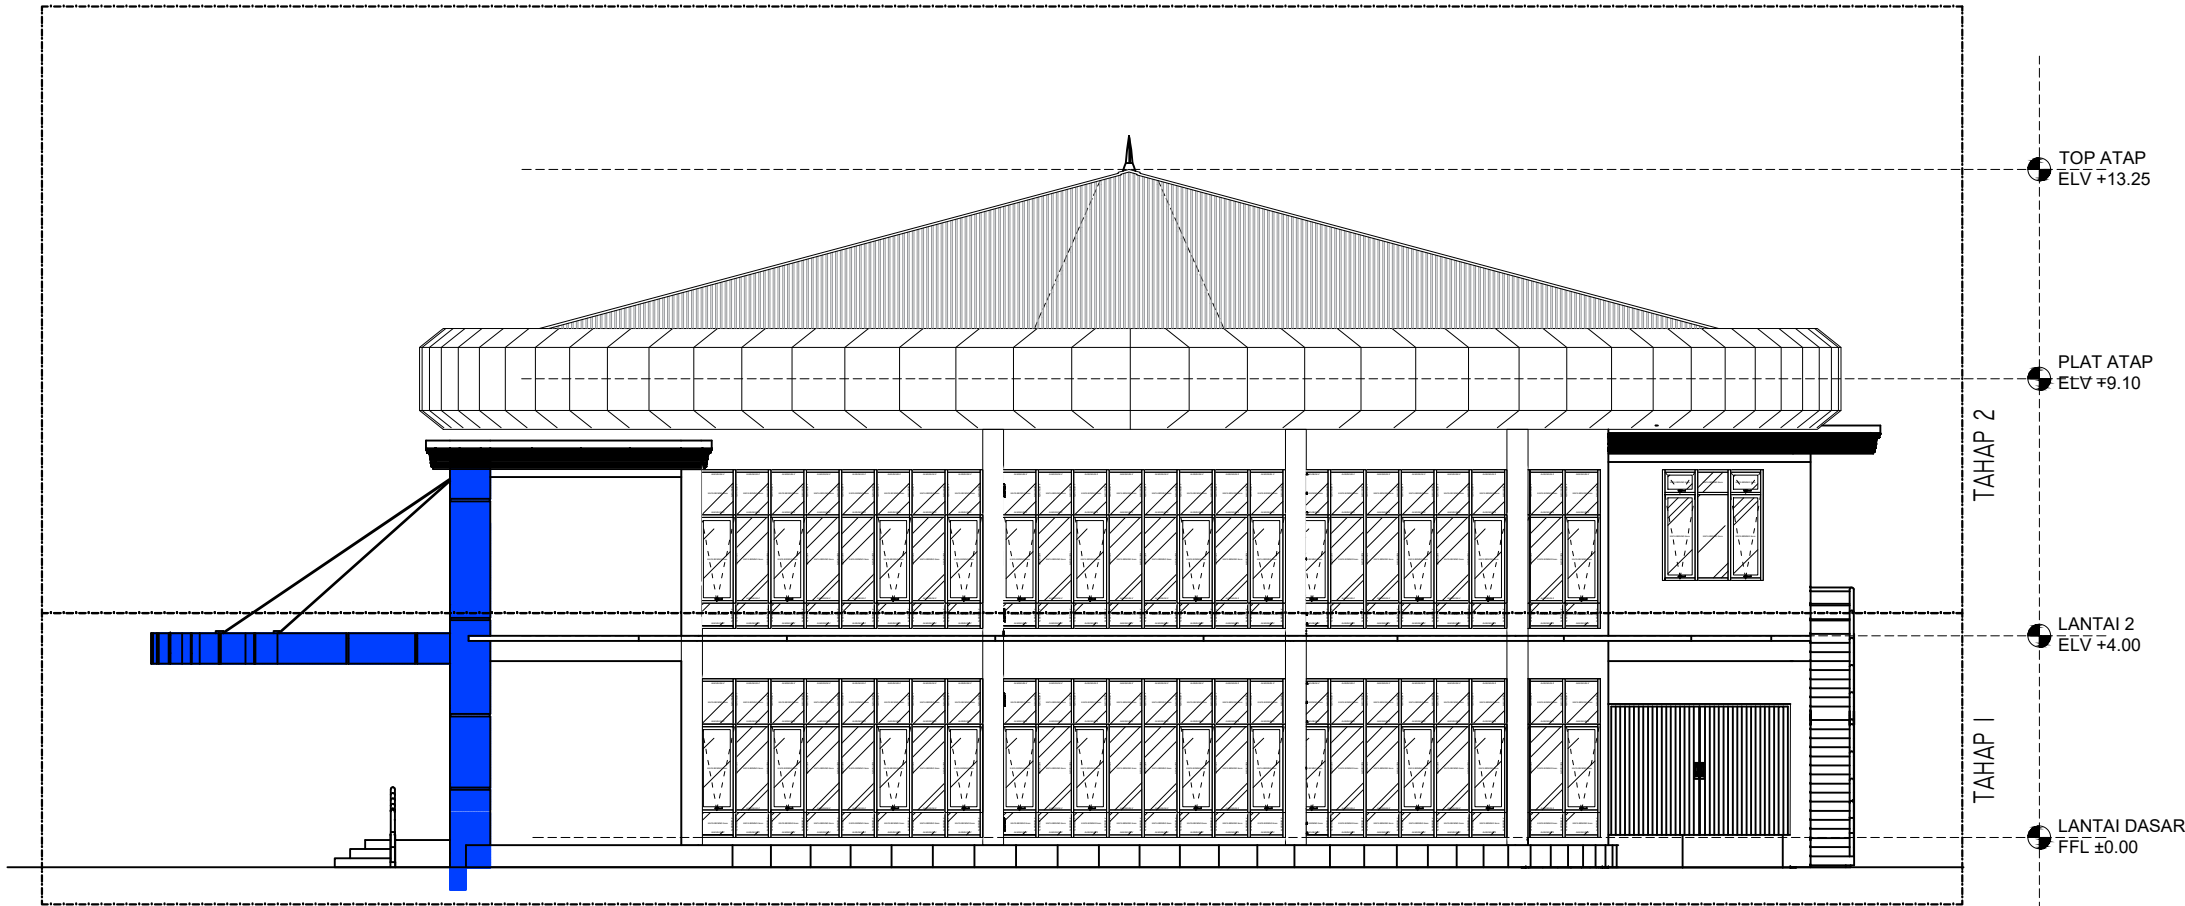

AR 0304 TAMPAK SAMPING KANAN
SKALA 1 : 150

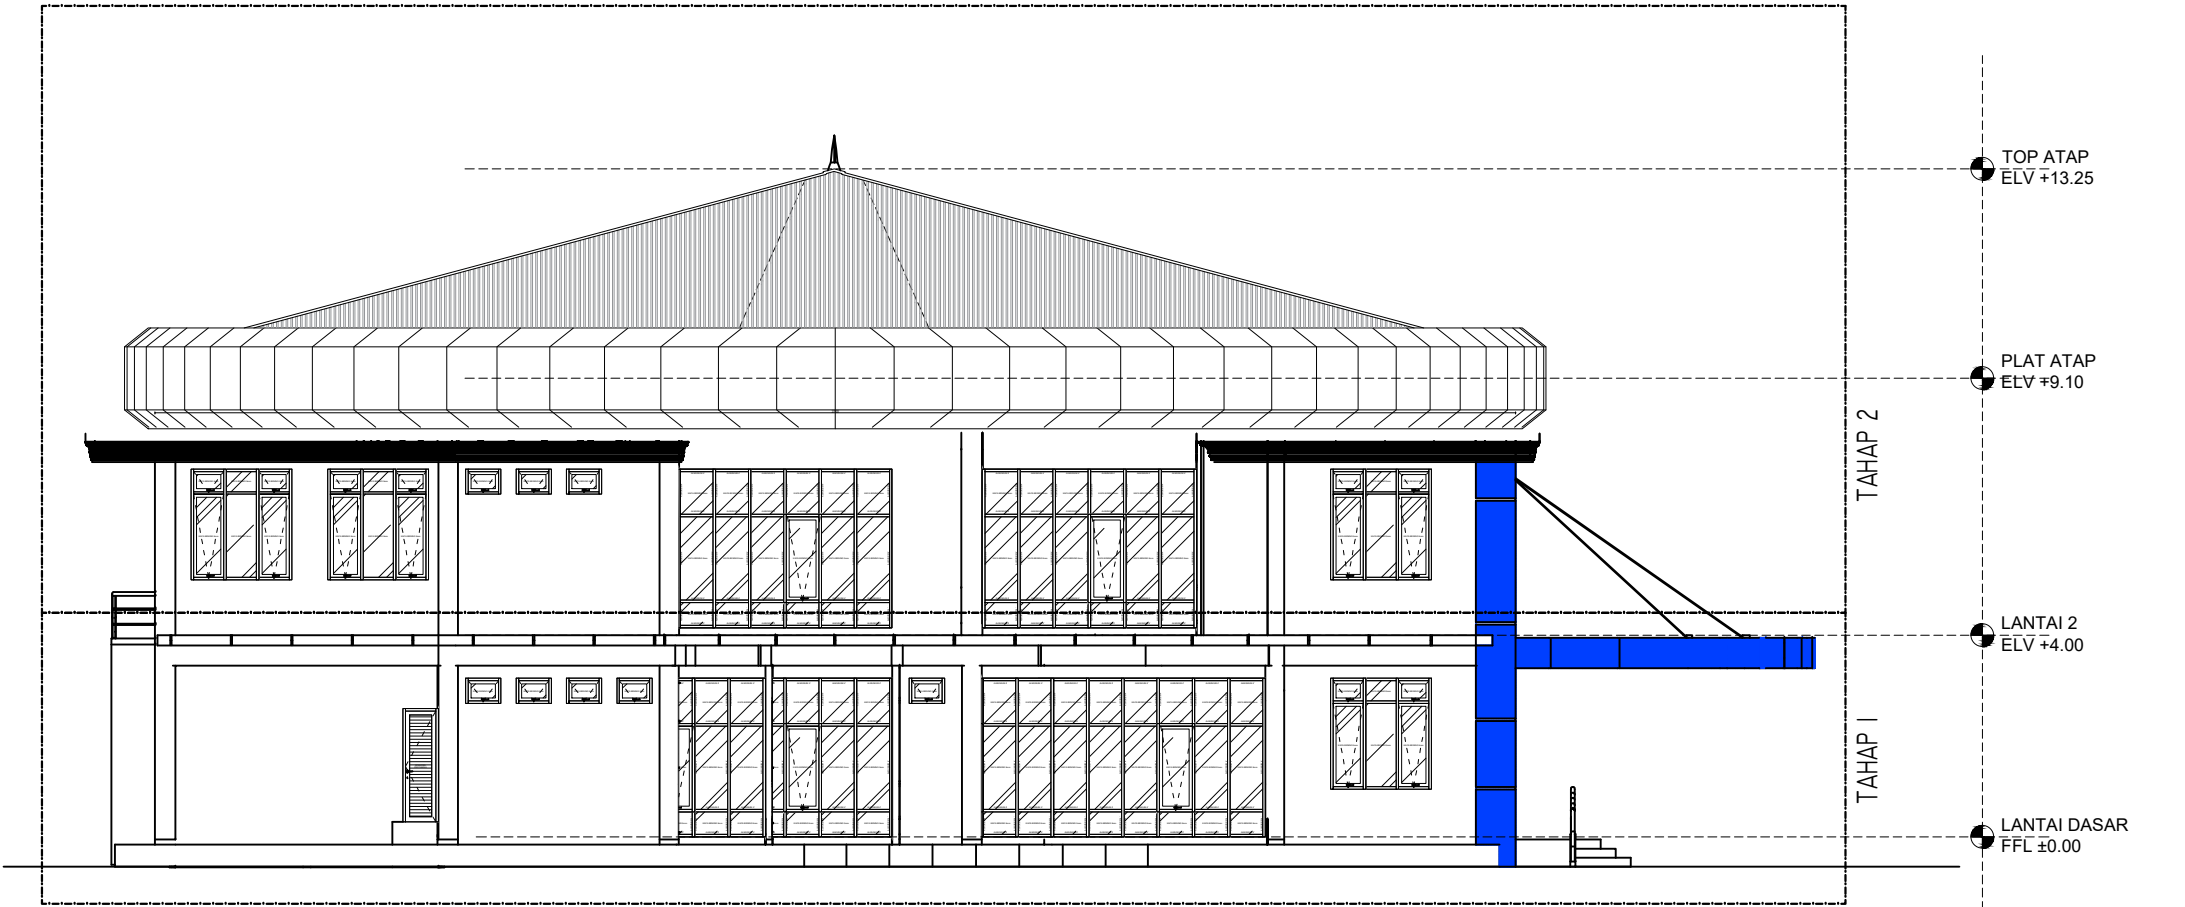

AR 0303 TAMPAK SAMPING KIRI
SKALA 1 : 150



DINAS PERHUBUNGAN
KABUPATEN KARANGANYAR
Jl. Karanganyar-Jatipuro KM 01
Ngaliyan, Lalung, Kec. Karanganyar, Kabupaten
Karanganyar, Jawa Tengah 57716

SUB KEGIATAN

PENGADAAN GEDUNG KANTOR DAN
BANGUNAN LAINNYA

PEKERJAAN

BELANJA JASA KONSULTASI PERENCANAAN
ARSITEKTUR-JASA ARSITEKTUR LAINNYA
DED GEDUNG KANTOR DINAS PERHUBUNGAN

MENGETAHUI / MENSETUJUI

PENGUNA ANGGARAN
KEPALA DINAS PERHUBUNGAN
KABUPATEN KARANGANYAR

SRI SUBOKO, S.Sos., M.Si.
Pembina Utama Muda
NIP. 19690215 199001 1 002

MENGETAHUI

PEJABAT PEMBUAT KOMITMEN (PPK)
DINAS PERHUBUNGAN
KABUPATEN KARANGANYAR

HERU JOKO SULISTYONO, SSTP, M.Si.
NIP. 19800314 199912 1 001

DIPERIKSA

PEJABAT PELAKSANA TEKNIS KEGIATAN (PPTK)
DINAS PERHUBUNGAN
KABUPATEN KARANGANYAR

TINTIEN HERNAWATI, S.Sos
NIP. 19700705 199201 2 001



CV. PROSPEK INVESTA MATRA
Planning & design
Regional - Urban - Architecture - Interior

Ir. Indrawati, MT
Direktur

TA. ARSITEKTUR	NATIK MAISYIAH, ST	
TA. SIPIL	DANANG KURNIAWAN, ST	
TA. MEPP	AMNADUNY AKHARA, ST	
ESTIMATOR	PARIYANTO, ST	
DRAFTER	KHALID ALWANTORO, S.Ars	

CATATAN

JUDUL GAMBAR

TAMPAK SAMPING KANAN & KIRI

SKALA	NO LEMBAR	JUML. LBR
1:150	06	-



DINAS PERHUBUNGAN
KABUPATEN KARANGANYAR
Jl. Karanganyar-Jatipuro KM 01
Ngaliyan, Lalung, Kec. Karanganyar, Kabupaten
Karanganyar, Jawa Tengah 57716

SUB KEGIATAN

PENGADAAN GEDUNG KANTOR DAN
BANGUNAN LAINNYA

PEKERJAAN

BELANJA JASA KONSULTASI PERENCANAAN
ARSITEKTUR-JASA ARSITEKTUR LAINNYA
DED GEDUNG KANTOR DINAS PERHUBUNGAN

MENGETAHUI / MENYETUJUI

PENGGUNA ANGGARAN
KEPALA DINAS PERHUBUNGAN
KABUPATEN KARANGANYAR

SRI SUBOKO, S.Sos., M.Si.
Pembina Utama Muda
NIP. 19690215 199001 1 002

MENGETAHUI

PEJABAT PEMBUAT KOMITMEN (PPK)
DINAS PERHUBUNGAN
KABUPATEN KARANGANYAR

HERU JOKO SULISTYONO, SSTP, M.Si.
NIP. 19800314 199912 1 001

DIPERIKSA

PEJABAT PELAKSANA TEKNIS KEGIATAN (PPTK)
DINAS PERHUBUNGAN
KABUPATEN KARANGANYAR

TINTIEN HERNAWATI, S.Sos
NIP. 19700705 199201 2 001



CV. PROSPEK INVESTA MATRA
Planning & design
Regional - Urban - Architecture - Interior

Ir. Indrawati, MT
Direktur


TA. ARSITEKTUR	NATIK MAISYIAH, ST	
TA. SIPIL	DANANG KURNIAWAN, ST	
TA. MEPP	AMNADUNY AKHARA, ST	
ESTIMATOR	PARIYANTO, ST	
DRAFTER	KHALID ALWANTORO, S.Ars	

CATATAN

JUDUL GAMBAR

POTONGAN A-A

SKALA	NO LEMBAR	JUML. LBR
1:150	07	-

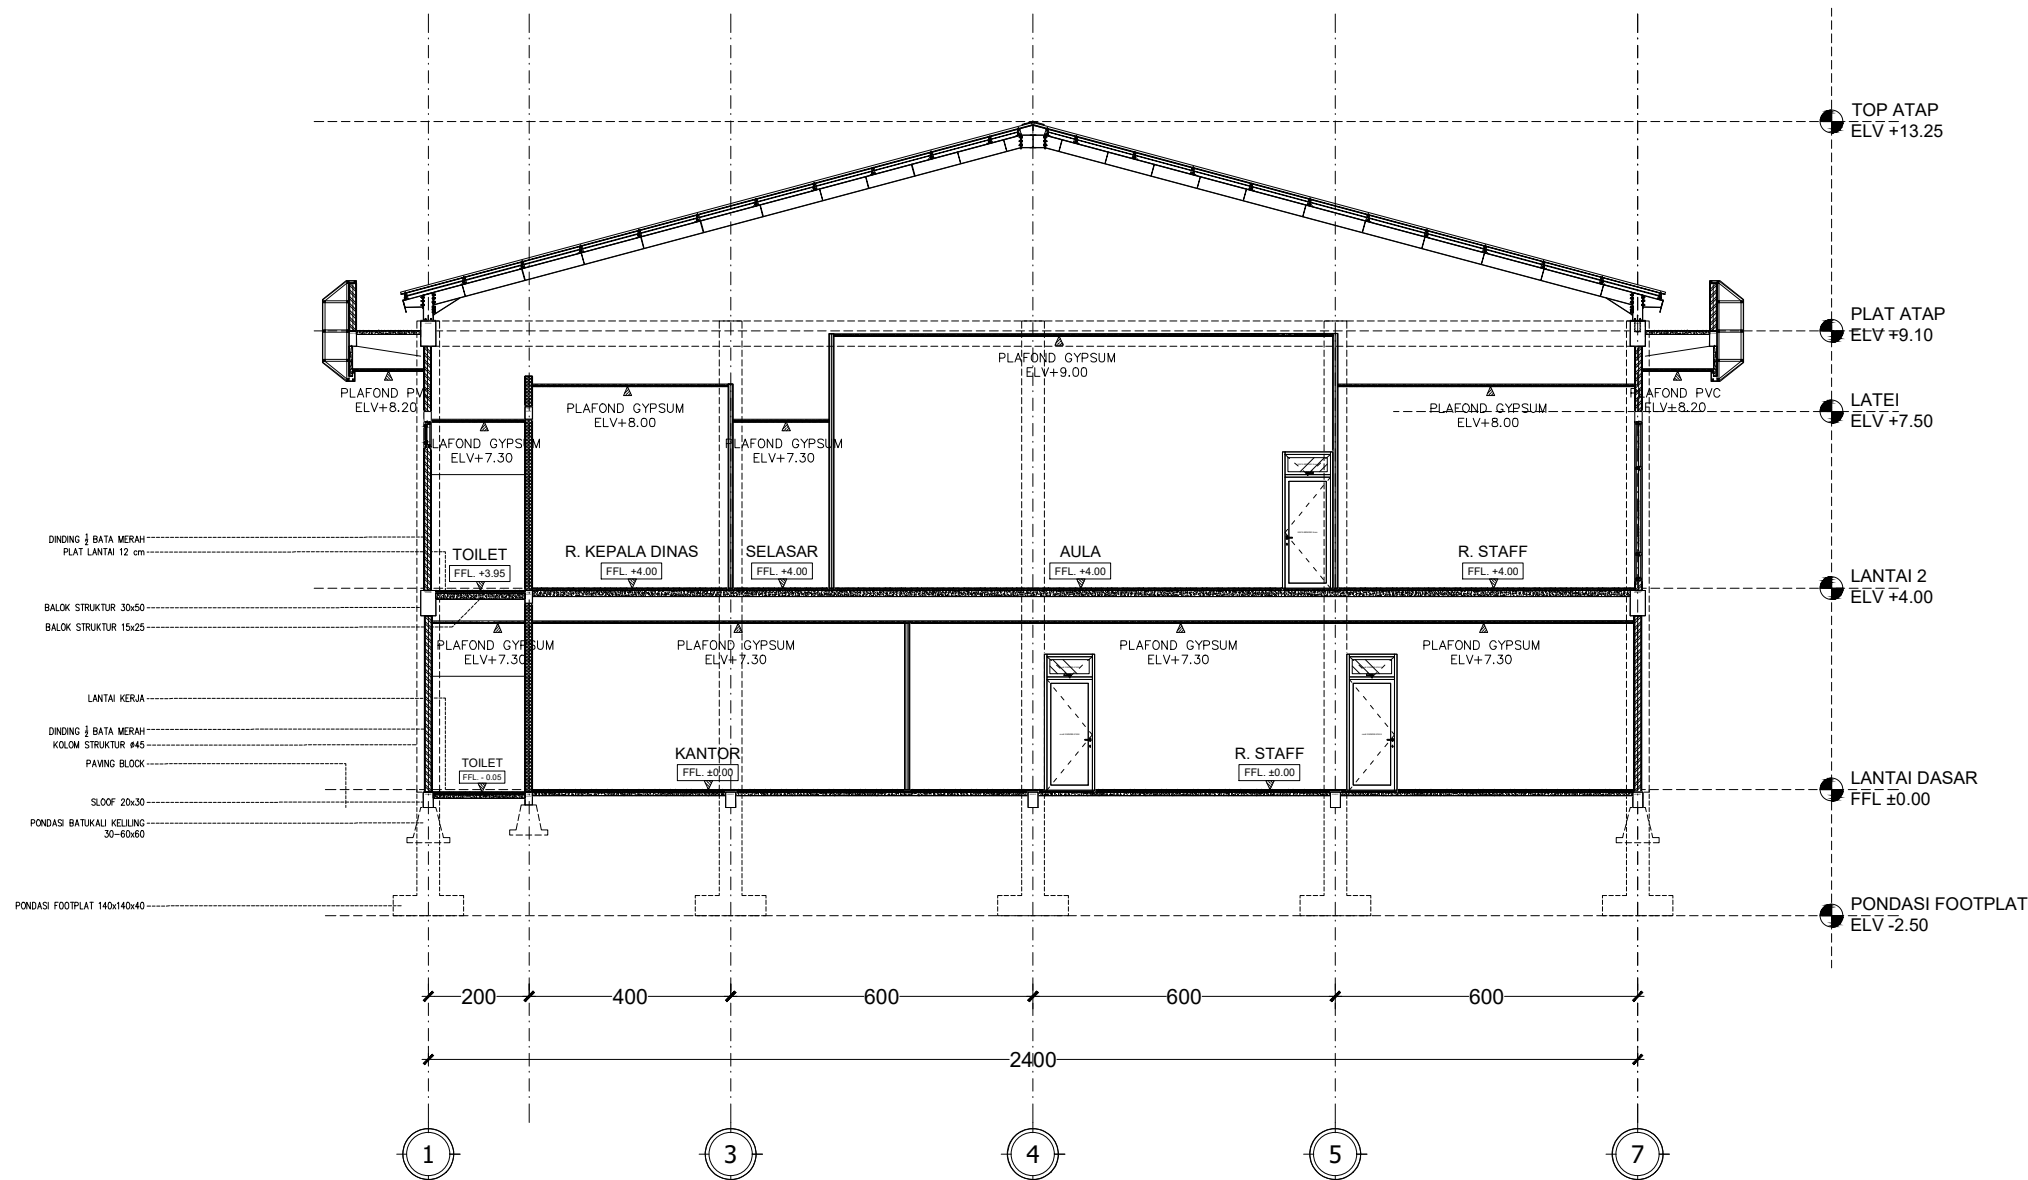

POTONGAN A-A
SKALA 1 : 150



DINAS PERHUBUNGAN
KABUPATEN KARANGANYAR
Jl. Karanganyar-Jatipuro KM 01
Ngaliyan, Lalung, Kec. Karanganyar, Kabupaten
Karanganyar, Jawa Tengah 57716

SUB KEGIATAN

PENGADAAN GEDUNG KANTOR DAN
BANGUNAN LAINNYA

PEKERJAAN

BELANJA JASA KONSULTASI PERENCANAAN
ARSITEKTUR-JASA ARSITEKTUR LAINNYA
DED GEDUNG KANTOR DINAS PERHUBUNGAN

MENGETAHUI / MENSETUJUI

PENGGUNA ANGGARAN
KEPALA DINAS PERHUBUNGAN
KABUPATEN KARANGANYAR

SRI SUBOKO, S.Sos., M.Si.
Pembina Utama Muda
NIP. 19690215 199001 1 002

MENGETAHUI

PEJABAT PEMBUAT KOMITMEN (PPK)
DINAS PERHUBUNGAN
KABUPATEN KARANGANYAR

HERU JOKO SULISTYONO, SSTP, M.Si.
NIP. 19800314 199912 1 001

DIPERIKSA

PEJABAT PELAKSANA TEKNIS KEGIATAN (PPTK)
DINAS PERHUBUNGAN
KABUPATEN KARANGANYAR

TINTIEN HERNAWATI, S.Sos
NIP. 19700705 199201 2 001



CV. PROSPEK INVESTA MATRA
Planning & design
Regional - Urban - Architecture - Interior

Ir. Indrawati, MT
Direktur


TA. ARSITEKTUR	NATIK MAISYAH, ST	
TA. SIPIL	DANANG KURNIAWAN, ST	
TA. MEEP	AMNADUNY AKHARA, ST	
ESTIMATOR	PARIYANTO, ST	
DRAFTER	KHALID ALWANTORO, S.Ars	

CATATAN

JUDUL GAMBAR

POTONGAN B-B

SKALA	NO LEMBAR	JUML. LBR
1:150	08	-

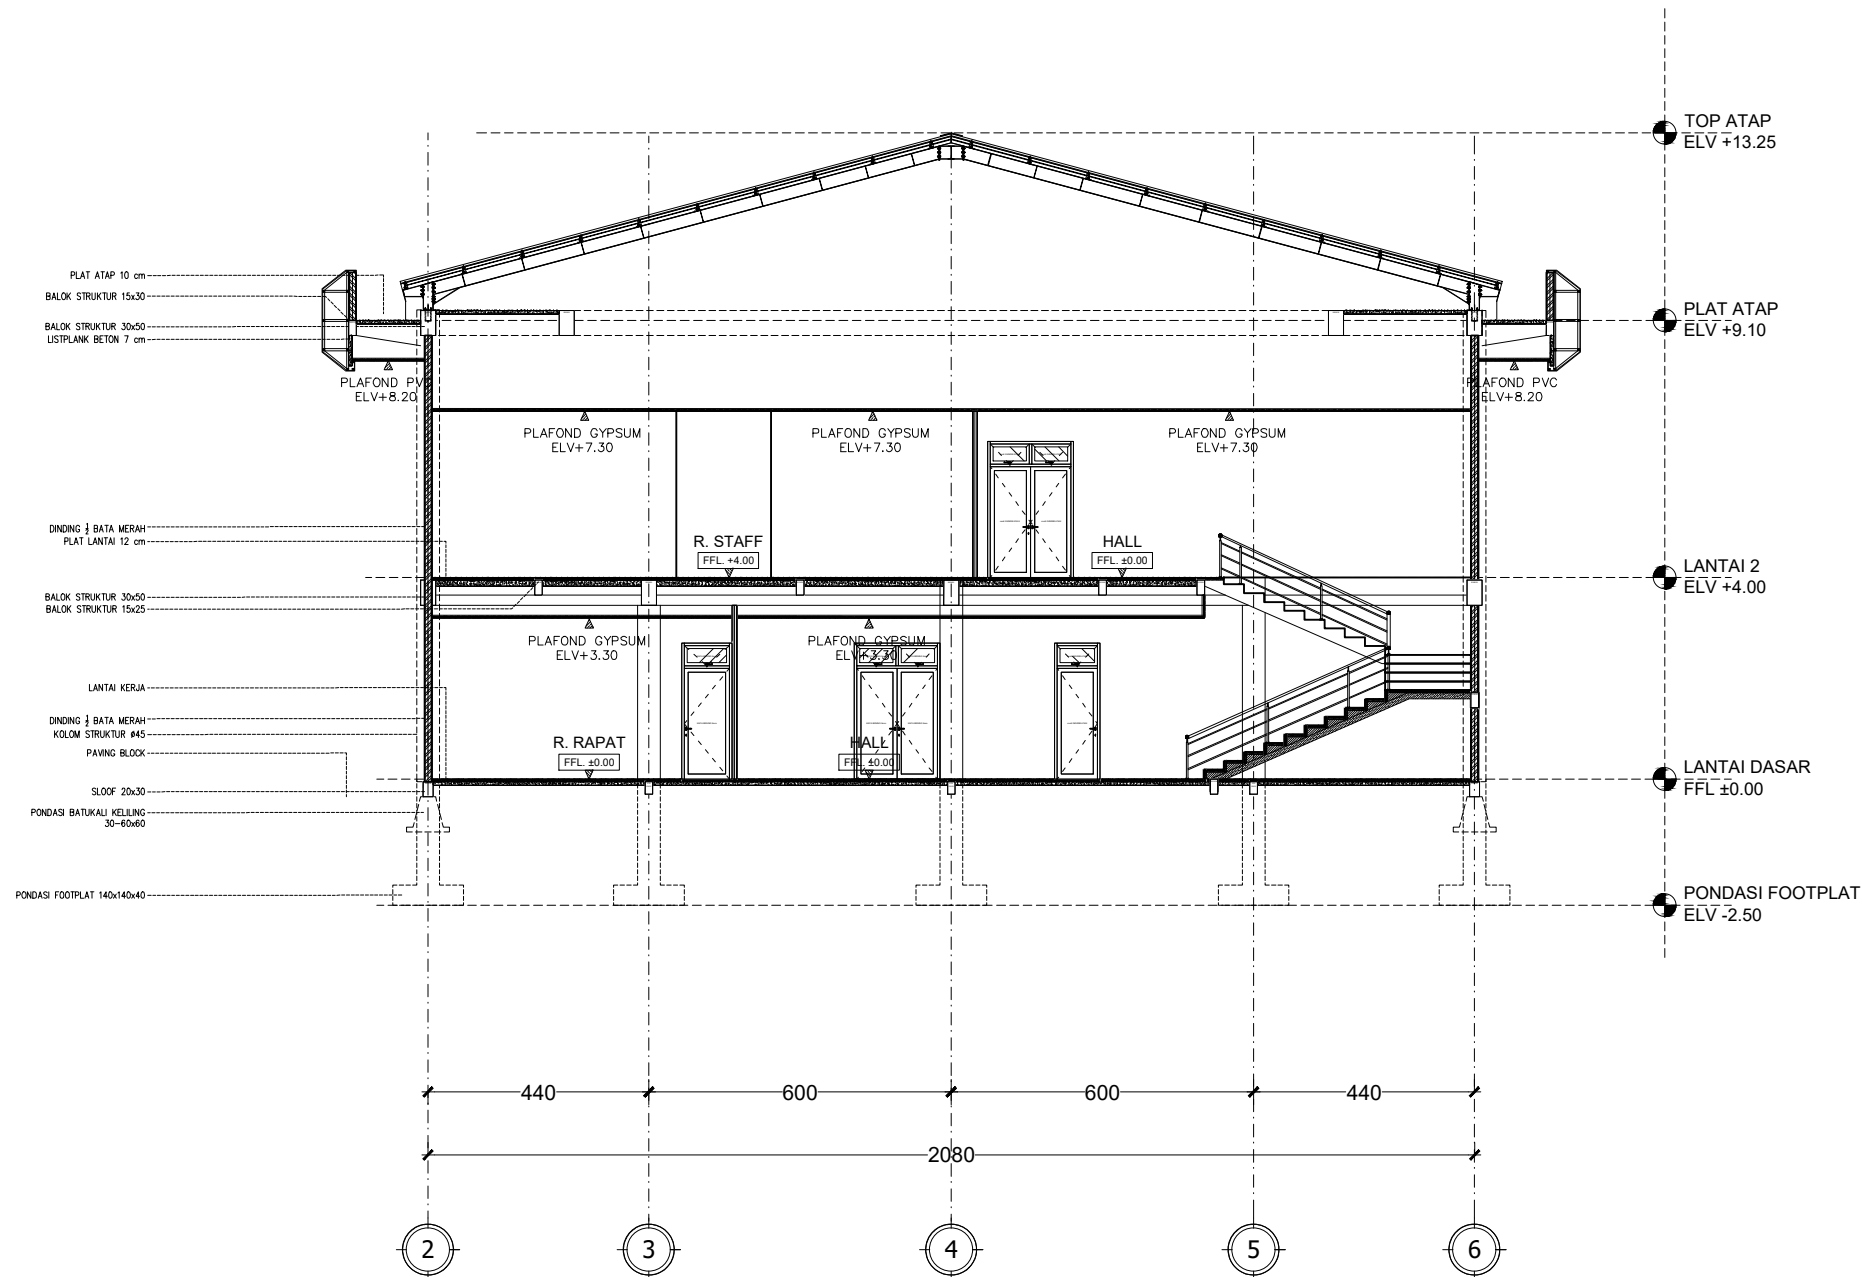

POTONGAN B-B
SKALA 1 : 150



DINAS PERHUBUNGAN
KABUPATEN KARANGANYAR
Jl. Karanganyar-Jatipuro KM 01
Ngaliyan, Lalung, Kec. Karanganyar, Kabupaten
Karanganyar, Jawa Tengah 57716

SUB KEGIATAN

PENGADAAN GEDUNG KANTOR DAN
BANGUNAN LAINNYA

PEKERJAAN

BELANJA JASA KONSULTASI PERENCANAAN
ARSITEKTUR-JASA ARSITEKTUR LAINNYA
DED GEDUNG KANTOR DINAS PERHUBUNGAN

MENGETAHUI / MENYETUJUI

PENGGUNA ANGGARAN
KEPALA DINAS PERHUBUNGAN
KABUPATEN KARANGANYAR

SRI SUBOKO, S.Sos., M.Si.
Pembina Utama Muda
NIP. 19690215 199001 1 002

MENGETAHUI

PEJABAT PEMBUAT KOMITMEN (PPK)
DINAS PERHUBUNGAN
KABUPATEN KARANGANYAR

HERU JOKO SULISTYONO, SSTP, M.Si.
NIP. 19800314 199912 1 001

DIPERIKSA

PEJABAT PELAKSANA TEKNIS KEGIATAN (PPTK)
DINAS PERHUBUNGAN
KABUPATEN KARANGANYAR

TINTIEN HERNAWATI, S.Sos
NIP. 19700705 199201 2 001



CV. PROSPEK INVESTA MATRA
Planning & design
Regional - Urban - Architecture - Interior

Ir. Indrawati, MT
Direktur


TA. ARSITEKTUR	NATIK MAISYIAH, ST	
TA. SIPIL	DANANG KURNIAWAN, ST	
TA. MEEP	AMNADUNY AKHARA, ST	
ESTIMATOR	PARIYANTO, ST	
DRAFTER	KHALID ALWANTORO, S.Ars	

CATATAN

JUDUL GAMBAR


POTONGAN C-C

SKALA	NO LEMBAR	JUML. LBR
1:150	09	-

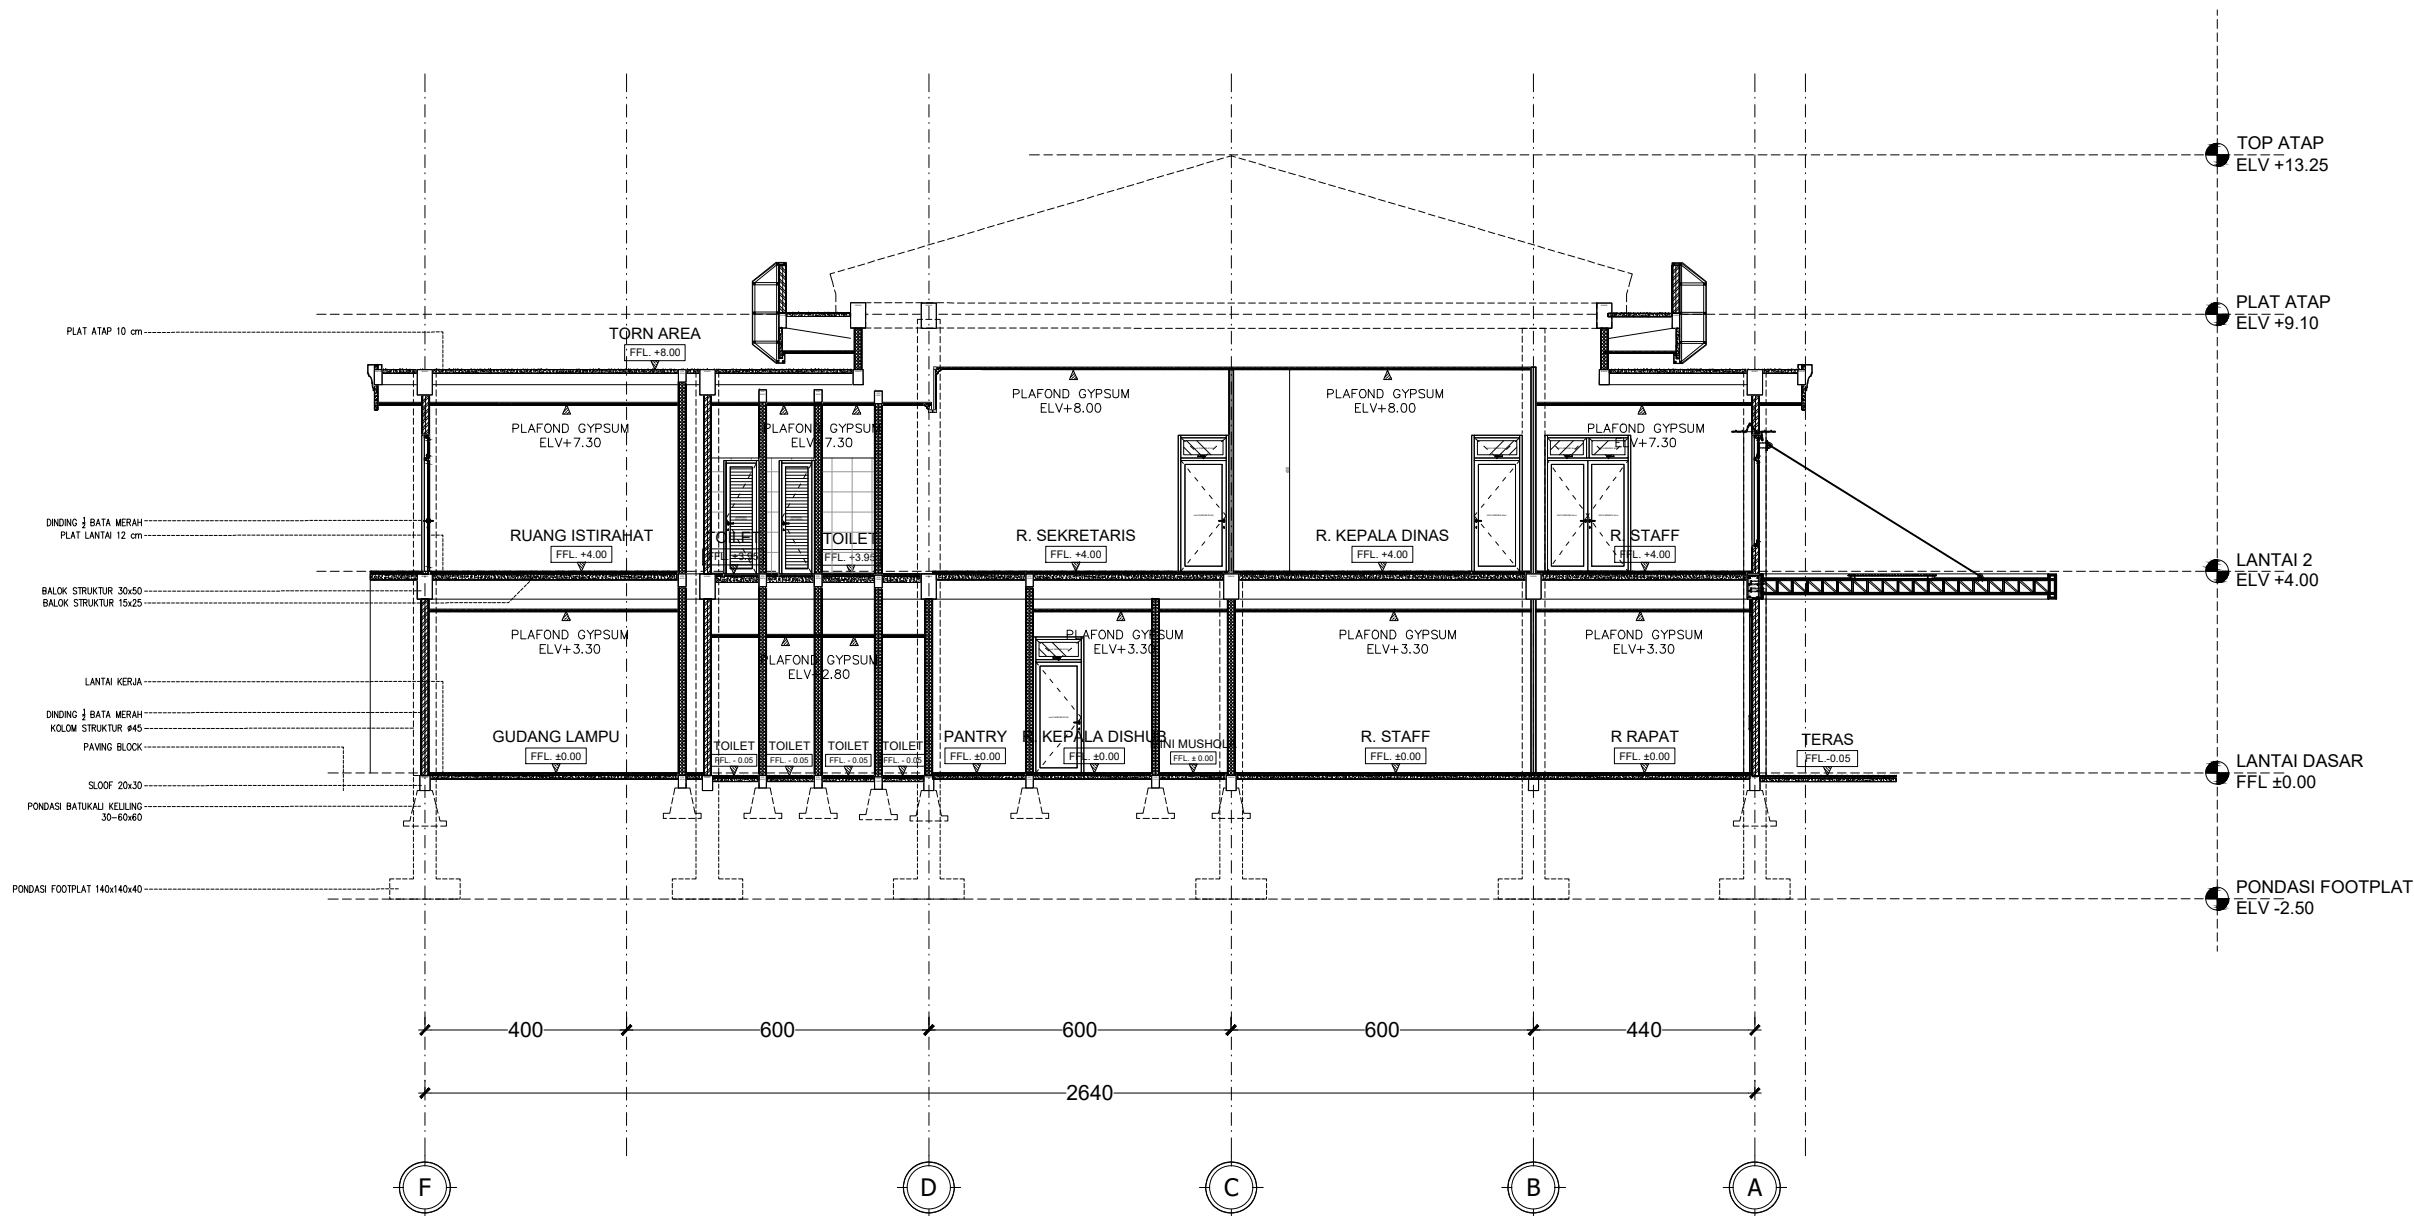


POTONGAN C-C
SKALA 1 : 150

KODE	GAMBAR	SPESIFIKASI
GYP		PLAFOND GYPSUM Jenis Penyekat : Gypsum Board (122x144) 9 mm Rangka : Hollow 4x4, 2x4 Finish : Coumpound & Cat Interior Warna putih
PVC		PLAFOND PVC Jenis Penyekat : PVC Board (122x144) Rangka : Hollow 4x4, 2x4 Finish : -
LIST		LIST PLAFOND GYPSUM Material : Gypsum Rangka : - Finish : Cat Interior Warna putih

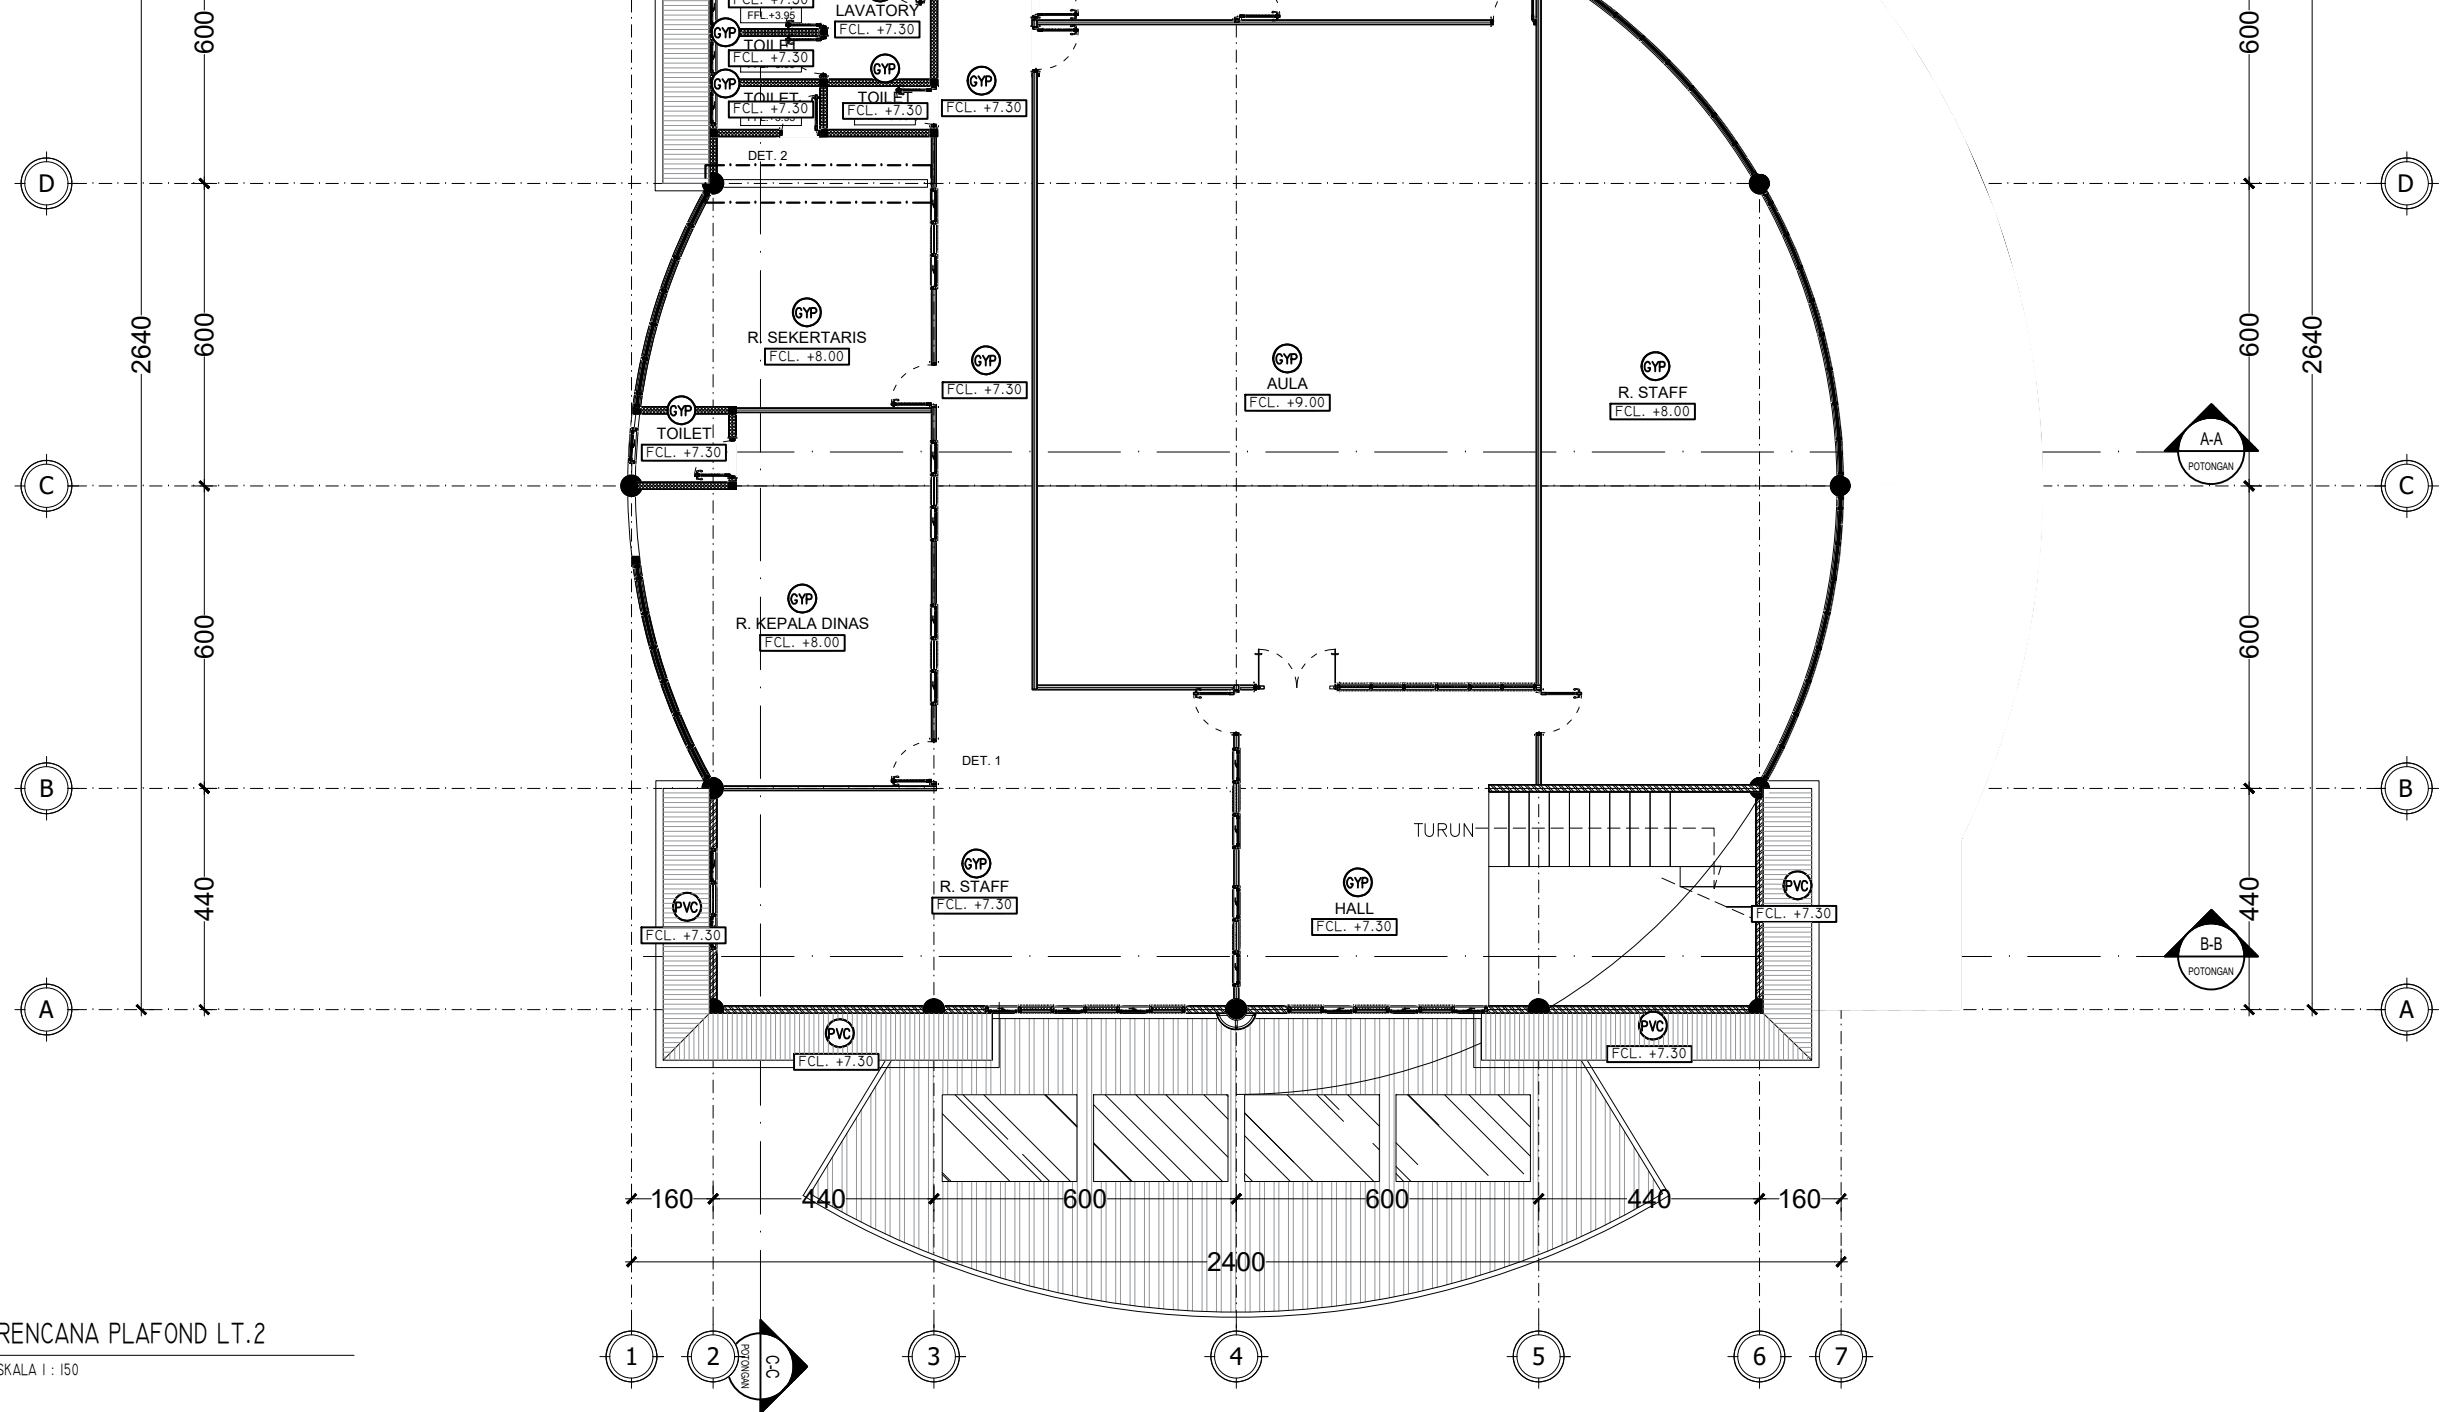


 DINAS PERHUBUNGAN KABUPATEN KARANGANYAR Jl. Karanganyar-Jatipuro KM 01 Ngaliyan, Lalung, Kec. Karanganyar, Kabupaten Karanganyar, Jawa Tengah 57716		
SUB KEGIATAN		
PENGADAAN GEDUNG KANTOR DAN BANGUNAN LAINNYA		
PEKERJAAN		
BELANJA JASA KONSULTASI PERENCANAAN ARSITEKTUR-JASA ARSITEKTUR LAINNYA DED GEDUNG KANTOR DINAS PERHUBUNGAN		
MENGETAHUI / MENYETUJUI		
PENGGUNA ANGGARAN KEPALA DINAS PERHUBUNGAN KABUPATEN KARANGANYAR SRI SUBOKO, S.Sos., M.Si. Pembina Utama Muda NIP. 19690215 199001 1 002		
MENGETAHUI		
PEJABAT PEMBUAT KOMITMEN (PPK) DINAS PERHUBUNGAN KABUPATEN KARANGANYAR HERU JOKO SULISTYONO, SSTP, M.Si. NIP. 19800314 199912 1 001		
DIPERIKSA		
PEJABAT PELAKSANA TEKNIS KEGIATAN (PPTK) DINAS PERHUBUNGAN KABUPATEN KARANGANYAR TINTIEN HERNAWATI, S.Sos NIP. 19700705 199201 2 001		
 CV. PROSPEK INVESTA MATRA Planning & design Regional - Urban - Architecture - Interior Ir. Indrawati, MT Direktur		
TA. ARSITEKTUR	NATIK MAISYAH, ST	
TA. SIPIL	DANANG KURNIAWAN, ST	
TA. MEEP	AMNADUNY AKHARA, ST	
ESTIMATOR	PARIYANTO, ST	
DRAFTER	KHALID ALWANTORO, S.Ars	
CATATAN		
JUDUL GAMBAR		
RENC PLAFOND LT 2		
SKALA	NO LEMBAR	JUML. LBR
1:150	II	-

KODE	GAMBAR	SPESIFIKASI
GYP GYP		PLAFOND GYPSUM Jenis Penyekat : Gypsum Board (122x144) 9 mm Rangka : Hollow 4x4, 2x4 Finish : Coumpound & Cat Interior Warna putih
PVC PVC		PLAFOND PVC Jenis Penyekat : PVC Board (122x144) Rangka : Hollow 4x4, 2x4 Finish : -
LIST LIST		LIST PLAFOND GYPSUM Material : Gypsum Rangka : - Finish : Cat Interior Warna putih

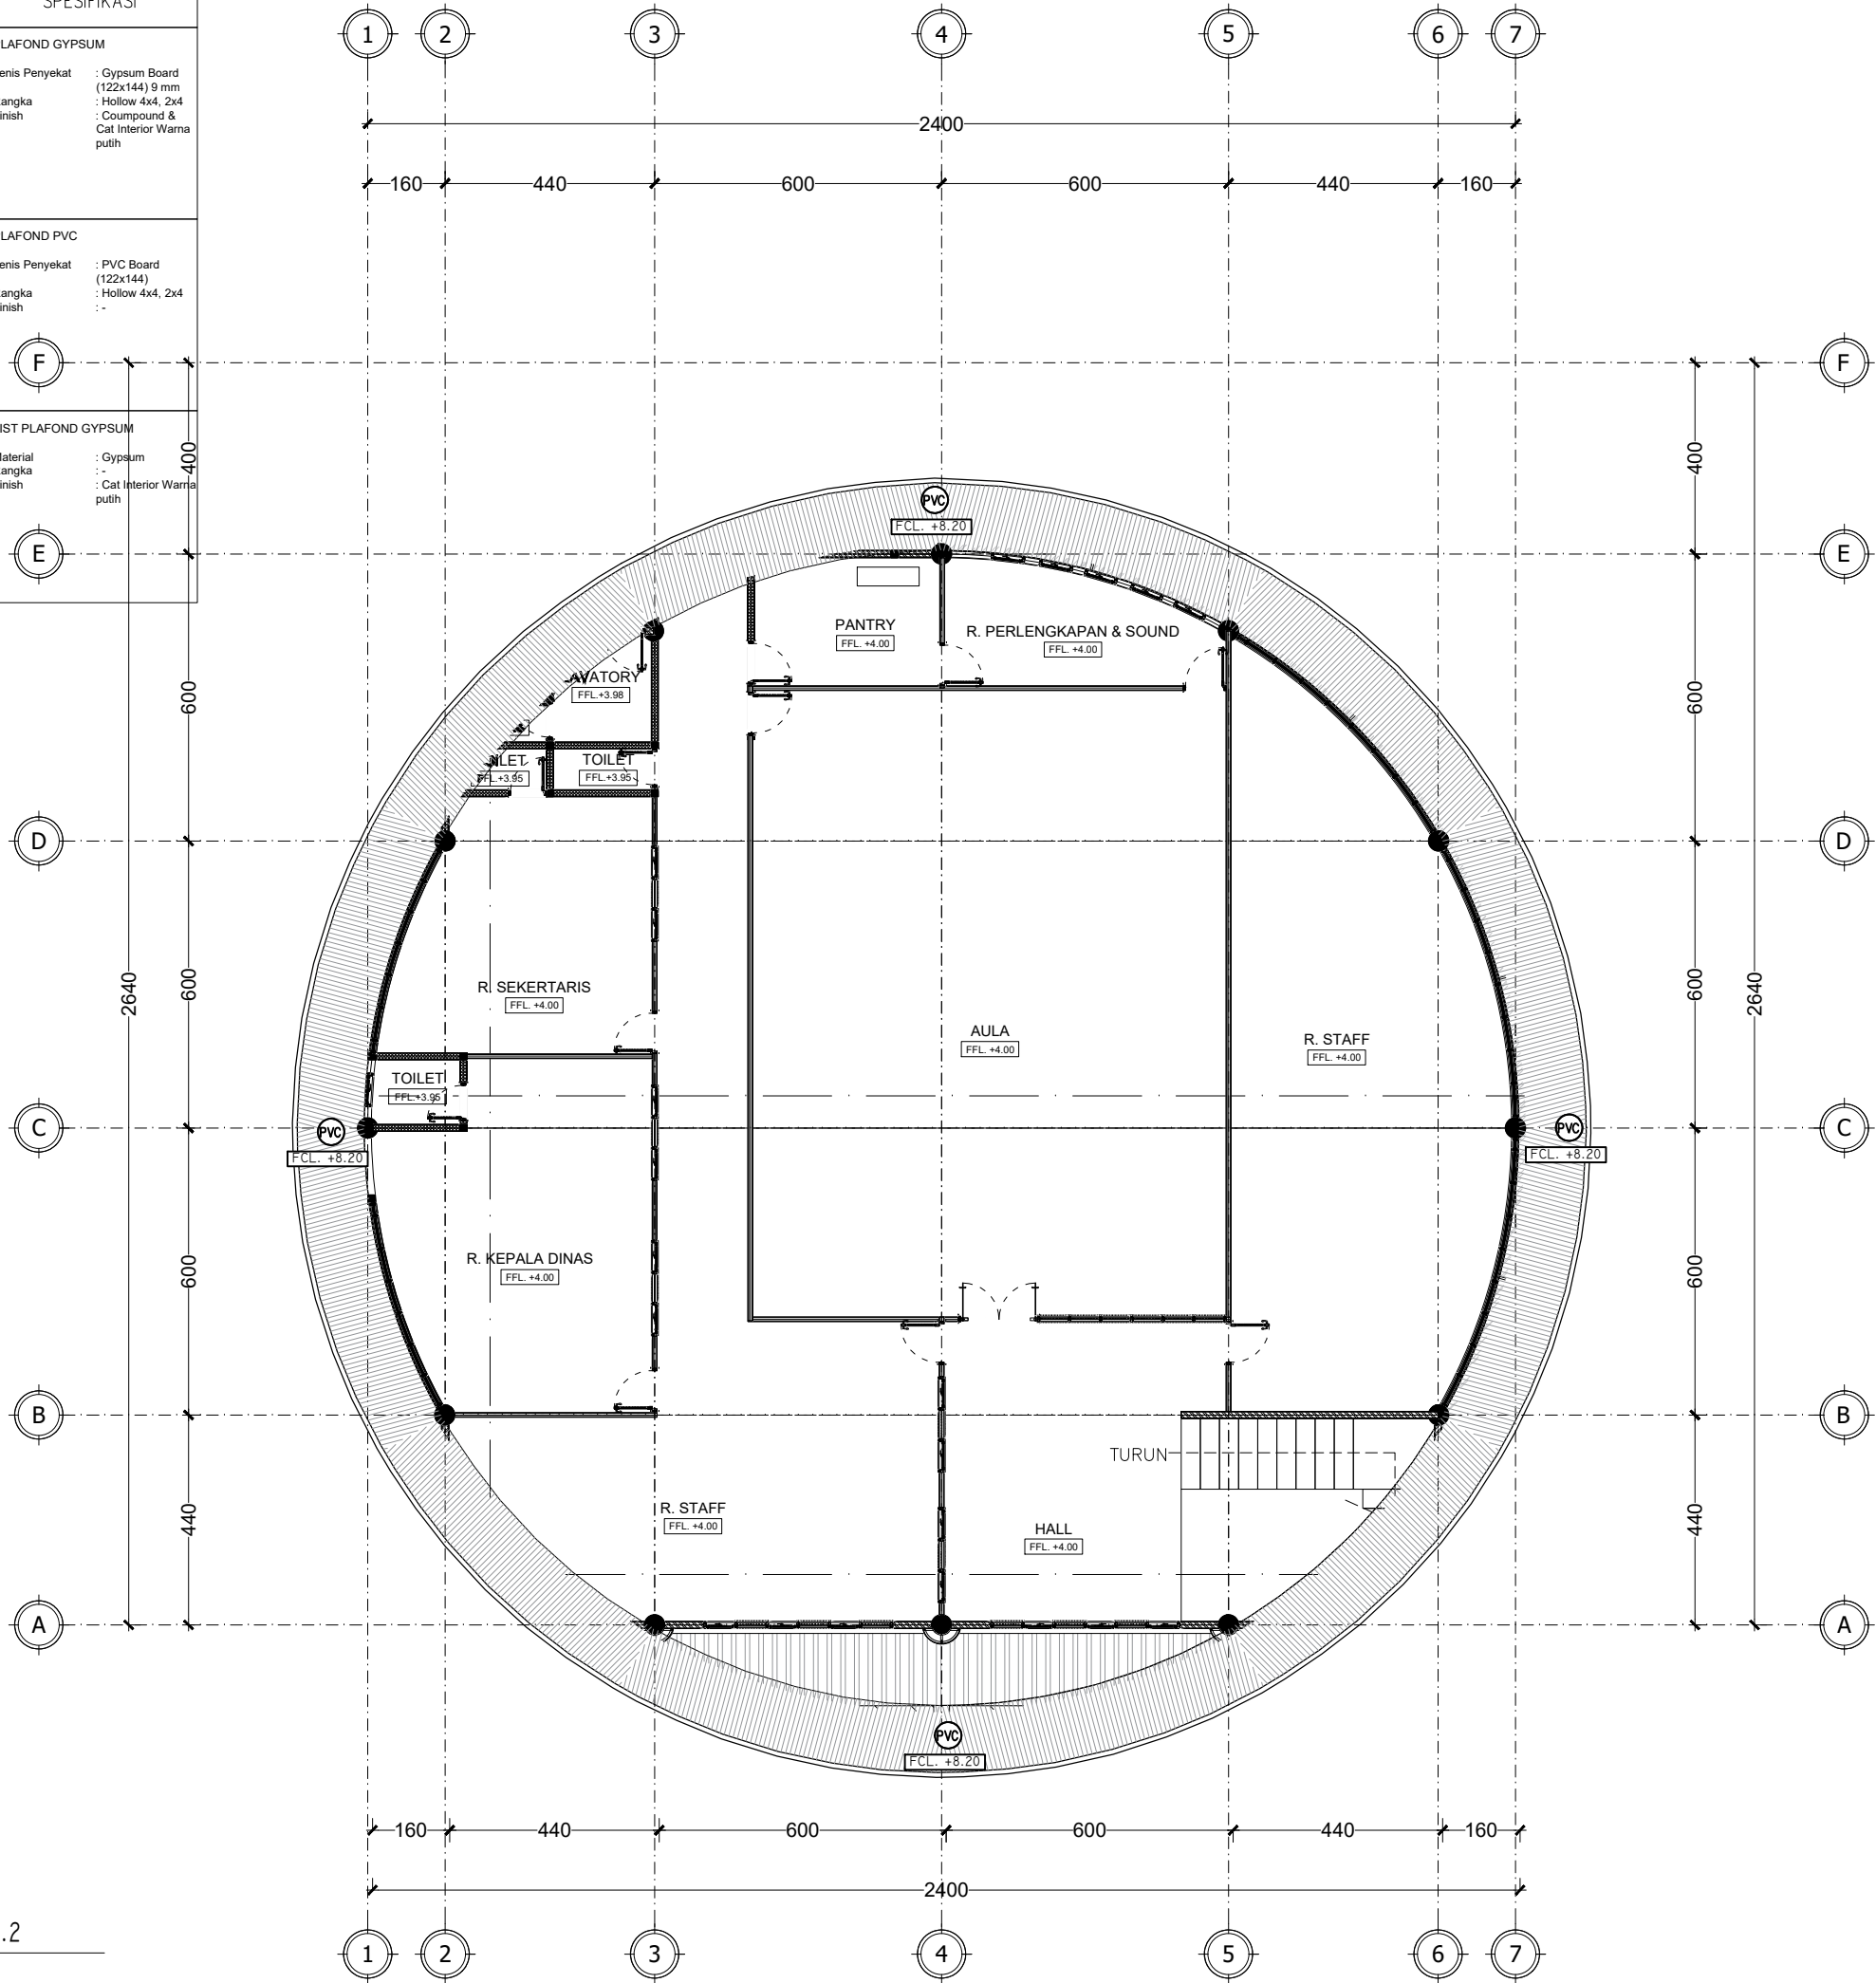

 DINAS PERHUBUNGAN KABUPATEN KARANGANYAR Jl. Karanganyar-Jatipuro KM 01 Ngaliyan, Lalung, Kec. Karanganyar, Kabupaten Karanganyar, Jawa Tengah 57716		
SUB KEGIATAN		
PENGADAAN GEDUNG KANTOR DAN BANGUNAN LAINNYA		
PEKERJAAN		
BELANJA JASA KONSULTASI PERENCANAAN ARSITEKTUR-JASA ARSITEKTUR LAINNYA DED GEDUNG KANTOR DINAS PERHUBUNGAN		
MENGETAHUI / MENYETUJUI		
PENGGUNA ANGGARAN KEPALA DINAS PERHUBUNGAN KABUPATEN KARANGANYAR		
SRI SUBOKO, S.Sos., M.Si. Pembina Utama Muda NIP. 19690215 199001 1 002		
MENGETAHUI		
PEJABAT PEMBUAT KOMITMEN (PPK) DINAS PERHUBUNGAN KABUPATEN KARANGANYAR		
HERU JOKO SULISTYONO, SSTP, M.Si. NIP. 19800314 199912 1 001		
DIPERIKSA		
PEJABAT PELAKSANA TEKNIS KEGIATAN (PPTK) DINAS PERHUBUNGAN KABUPATEN KARANGANYAR		
TINTIEN HERNAWATI, S.Sos NIP. 19700705 199201 2 001		
 CV. PROSPEK INVESTA MATRA <i>Planning & design</i> Regional - Urban - Architecture - Interior		
Ir. Indrawati, MT Direktur		
TA. ARSITEKTUR	NATIK MAISYAH, ST	
TA. SIPIL	DANANG KURNIAWAN, ST	
TA. MEPP	AMNADUNY AKHARA, ST	
ESTIMATOR	PARIYANTO, ST	
DRAFTER	KHALID ALWANTORO, S.Ars	
CATATAN		
JUDUL GAMBAR		
SKALA	NO LEMBAR	JUML. LBR
		-

KODE	GAMBAR	SPESIFIKASI
GYP		PLAFOND GYPSUM Jenis Penyekat : Gypsum Board (122x144) 9 mm Rangka : Hollow 4x4, 2x4 Finish : Coumpound & Cat Interior Warna putih
PVC		PLAFOND PVC Jenis Penyekat : PVC Board (122x144) Rangka : Hollow 4x4, 2x4 Finish : -
LIST		LIST PLAFOND GYPSUM Material : Gypsum Rangka : - Finish : Cat Interior Warna putih

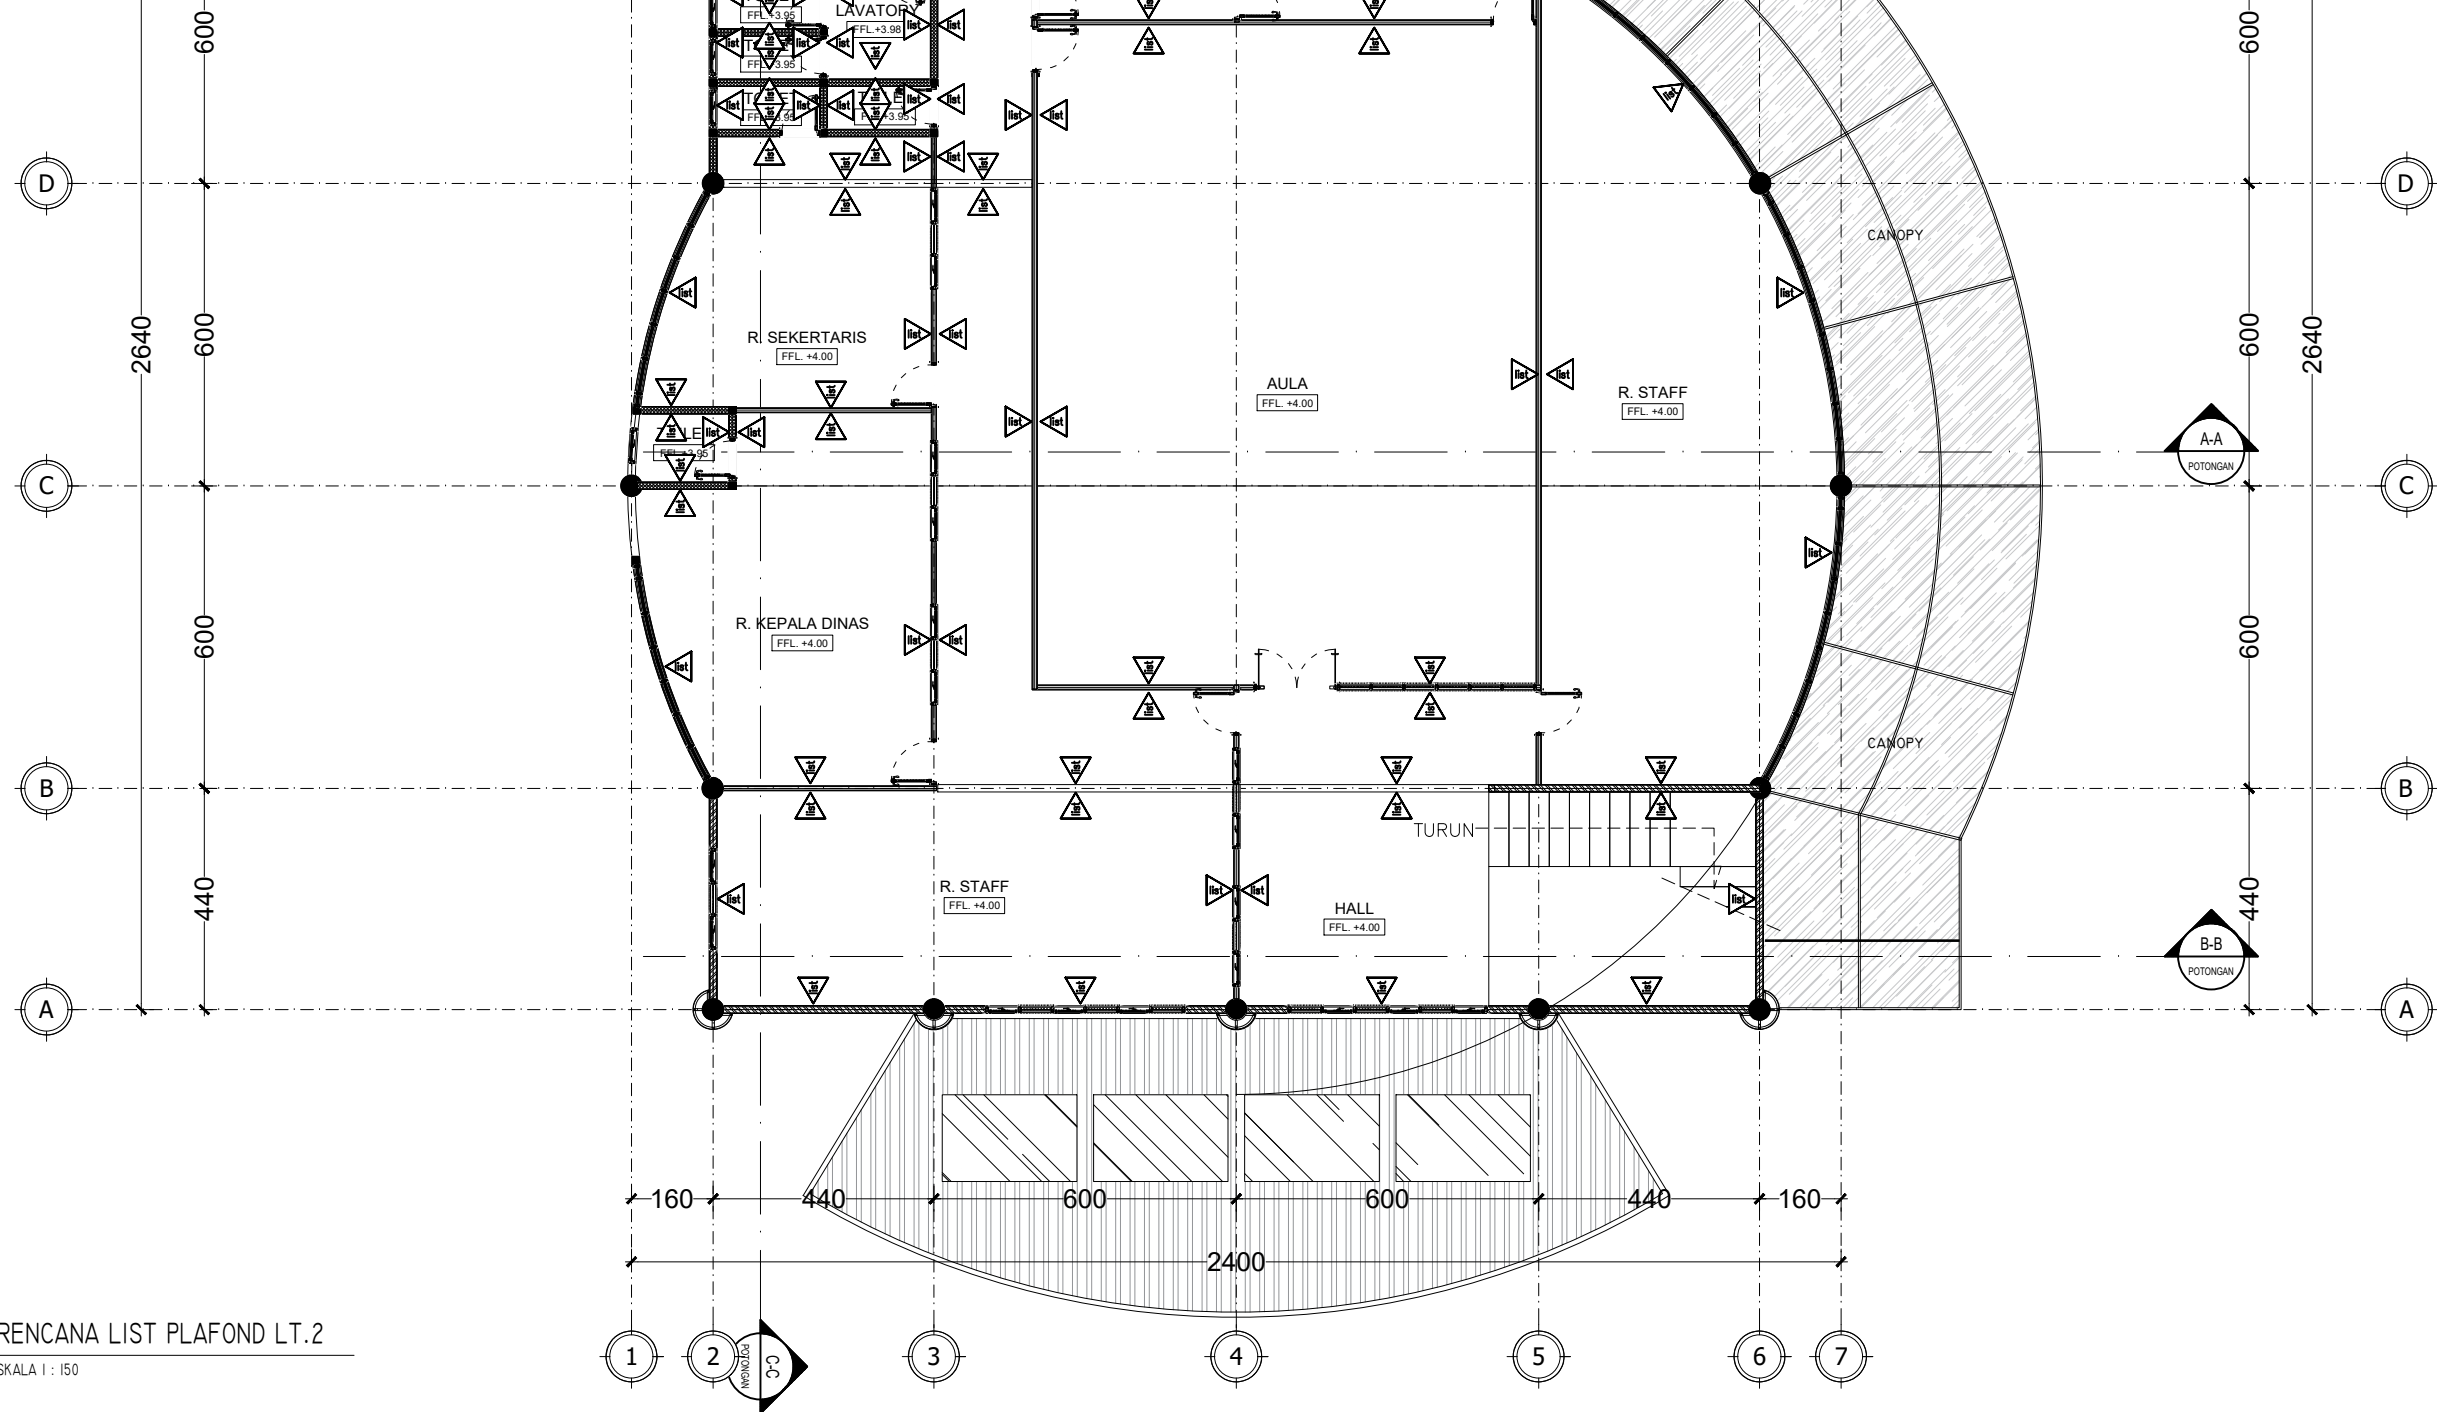

DINAS PERHUBUNGAN
KABUPATEN KARANGANYAR
Jl. Karanganyar-Jatipuro KM 01
Ngaliyan, Lalung, Kec. Karanganyar, Kabupaten
Karanganyar, Jawa Tengah 57716

SUB KEGIATAN

PENGADAAN GEDUNG KANTOR DAN
BANGUNAN LAINNYA

PEKERJAAN

BELANJA JASA KONSULTASI PERENCANAAN
ARSITEKTUR-JASA ARSITEKTUR LAINNYA
DED GEDUNG KANTOR DINAS PERHUBUNGAN

MENGETAHUI / MENYETUJUI

PENGUNA ANGGARAN
KEPALA DINAS PERHUBUNGAN
KABUPATEN KARANGANYAR

SRI SUBOKO, S.Sos., M.Si.
Pembina Utama Muda
NIP. 19690215 199001 1 002

MENGETAHUI

PEJABAT PEMBUAT KOMITMEN (PPK)
DINAS PERHUBUNGAN
KABUPATEN KARANGANYAR

HERU JOKO SULISTYONO, SSTP, M.Si.
NIP. 19800314 199912 1 001

DIPERIKSA

PEJABAT PELAKSANA TEKNIS KEGIATAN (PPTK)
DINAS PERHUBUNGAN
KABUPATEN KARANGANYAR

TINTIEN HERNAWATI, S.Sos
NIP. 19700705 199201 2 001



CV. PROSPEK INVESTA MATRA
Planning & design
Regional - Urban - Architecture - Interior

Ir. Indrawati, MT
Direktur


TA. ARSITEKTUR	NATIK MAISYAH, ST	
TA. SIPIL	DANANG KURNIAWAN, ST	
TA. MEPP	AMNADUNY AKHARA, ST	
ESTIMATOR	PARIYANTO, ST	
DRAFTER	KHALID ALWANTORO, S.Ars	

CATATAN


JUDUL GAMBAR

RENC LIST PLAFOND LT 2


SKALA	NO LEMBAR	JUML. LBR
1:150	13	-

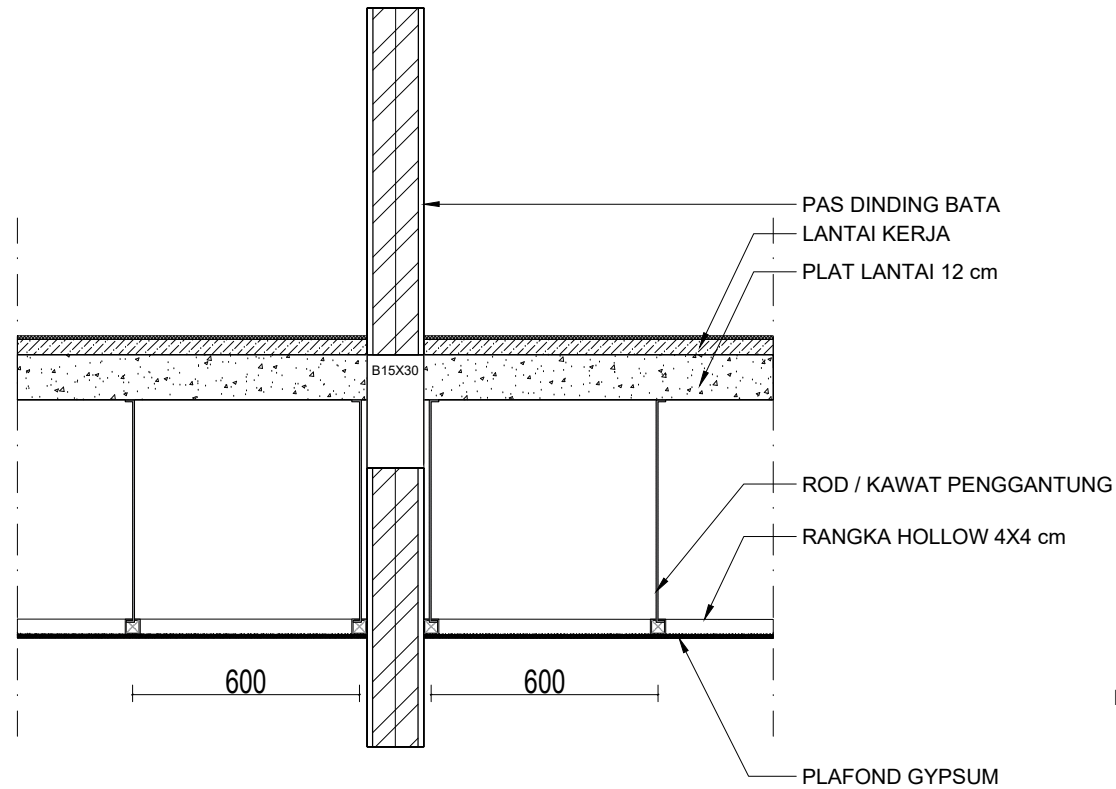


AR 0501
DETAIL POTONGAN PLAFOND
SKALA 1 : 20

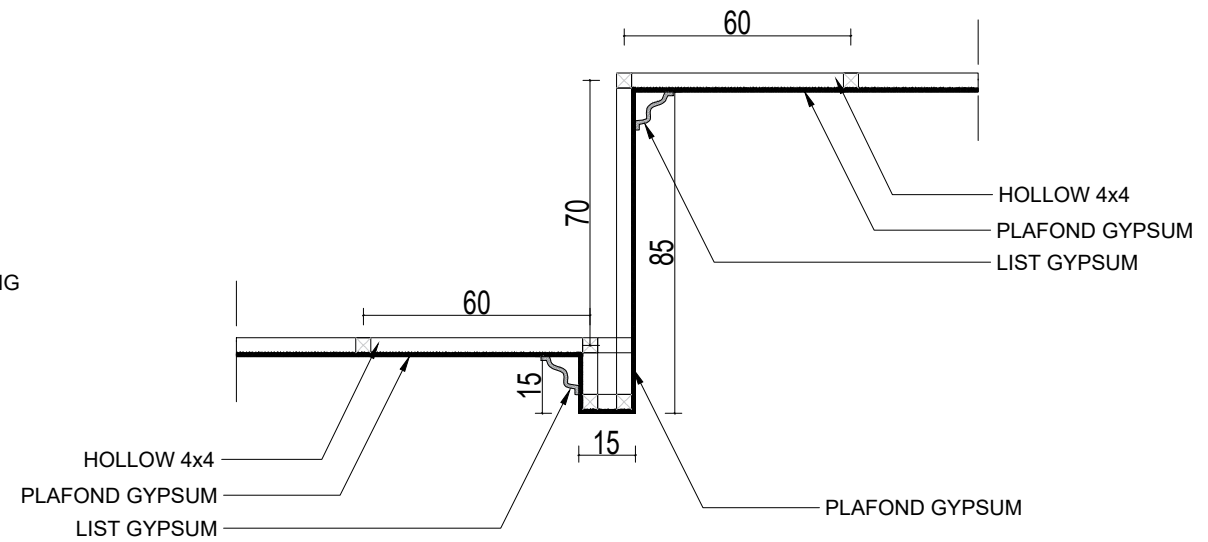

AR 0501
DETAIL (I) PLAFOND
SKALA 1 : 20

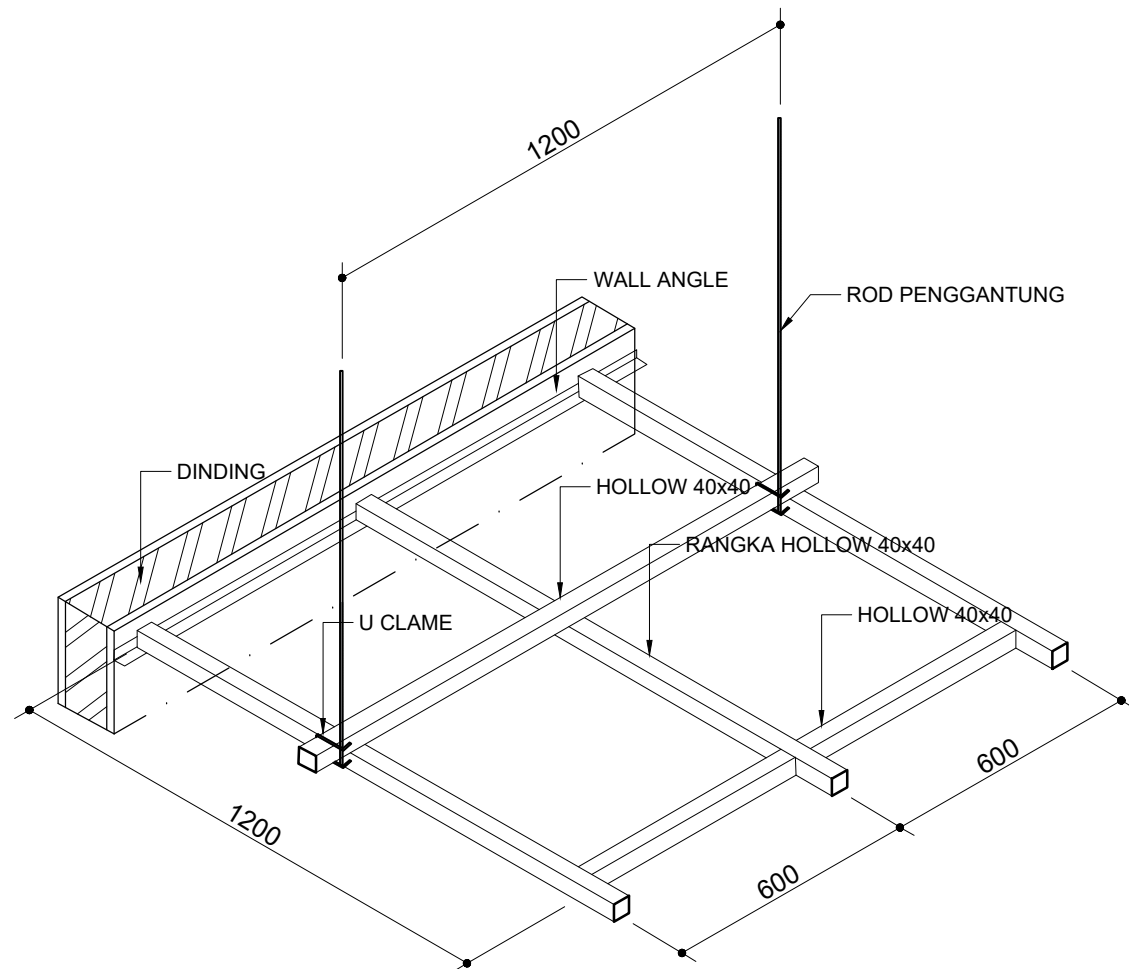

AR 0501
DETAIL RANGKA PLAFOND
SKALA 1 : 20

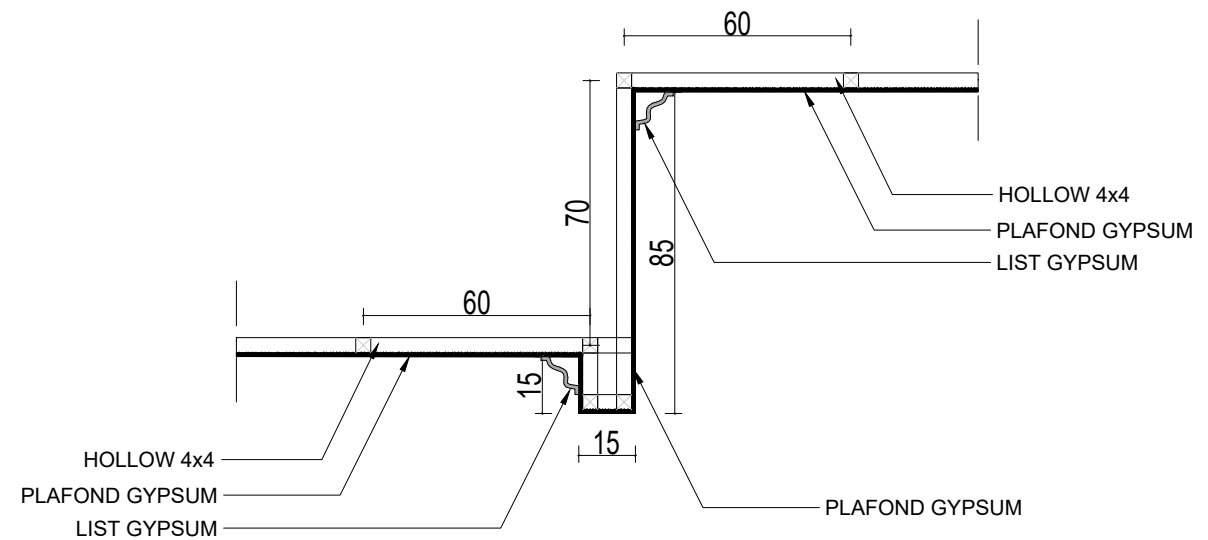

AR 0501
DETAIL (2) PLAFOND
SKALA 1 : 20



DINAS PERHUBUNGAN
KABUPATEN KARANGANYAR
Jl. Karanganyar-Jatipuro KM 01
Ngaliyan, Lalung, Kec. Karanganyar, Kabupaten
Karanganyar, Jawa Tengah 57716

SUB KEGIATAN

PENGADAAN GEDUNG KANTOR DAN
BANGUNAN LAINNYA

PEKERJAAN

BELANJA JASA KONSULTASI PERENCANAAN
ARSITEKTUR-JASA ARSITEKTUR LAINNYA
DED GEDUNG KANTOR DINAS PERHUBUNGAN

MENGETAHUI / MENYETUJUI

PENGUNA ANGGARAN
KEPALA DINAS PERHUBUNGAN
KABUPATEN KARANGANYAR

SRI SUBOKO, S.Sos., M.Si.
Pembina Utama Muda
NIP. 19690215 199001 1 002

MENGETAHUI

PEJABAT PEMBUAT KOMITMEN (PPK)
DINAS PERHUBUNGAN
KABUPATEN KARANGANYAR

HERU JOKO SULISTYONO, SSTP, M.Si.
NIP. 19800314 199912 1 001

DIPERIKSA

PEJABAT PELAKSANA TEKNIS KEGIATAN (PPTK)
DINAS PERHUBUNGAN
KABUPATEN KARANGANYAR

TINTIEN HERNAWATI, S.Sos
NIP. 19700705 199201 2 001



CV. PROSPEK INVESTA MATRA
Planning & design
Regional - Urban - Architecture - Interior

Ir. Indrawati, MT
Direktur


TA. ARSITEKTUR	NATIK MAISIYAH, ST	
TA. SIPIL	DANANG KURNIAWAN, ST	
TA. MEPP	AMNADUNY AKHARA, ST	
ESTIMATOR	PARIYANTO, ST	
DRAFTER	KHALID ALWANTORO, S.Ars	

CATATAN

JUDUL GAMBAR

SKALA	NO LEMBAR	JUML. LBR
		-

KODE	HT1	HT2	HT3
GAMBAR			
SPEKIFIKASI	GNC01 BIANCA WHITE Type : FLOOR TILE Color : WHITE Finish : GLOSSY Size : 60x60 cm	GFL01 FROSTY WHITE Type : FLOOR TILE Color : WHITE Finish : MATT Size : 60x60 cm	ANDHESTE TILE Type : STONE TILE Color : BLACK Finish : MATT Size : 30x30 cm

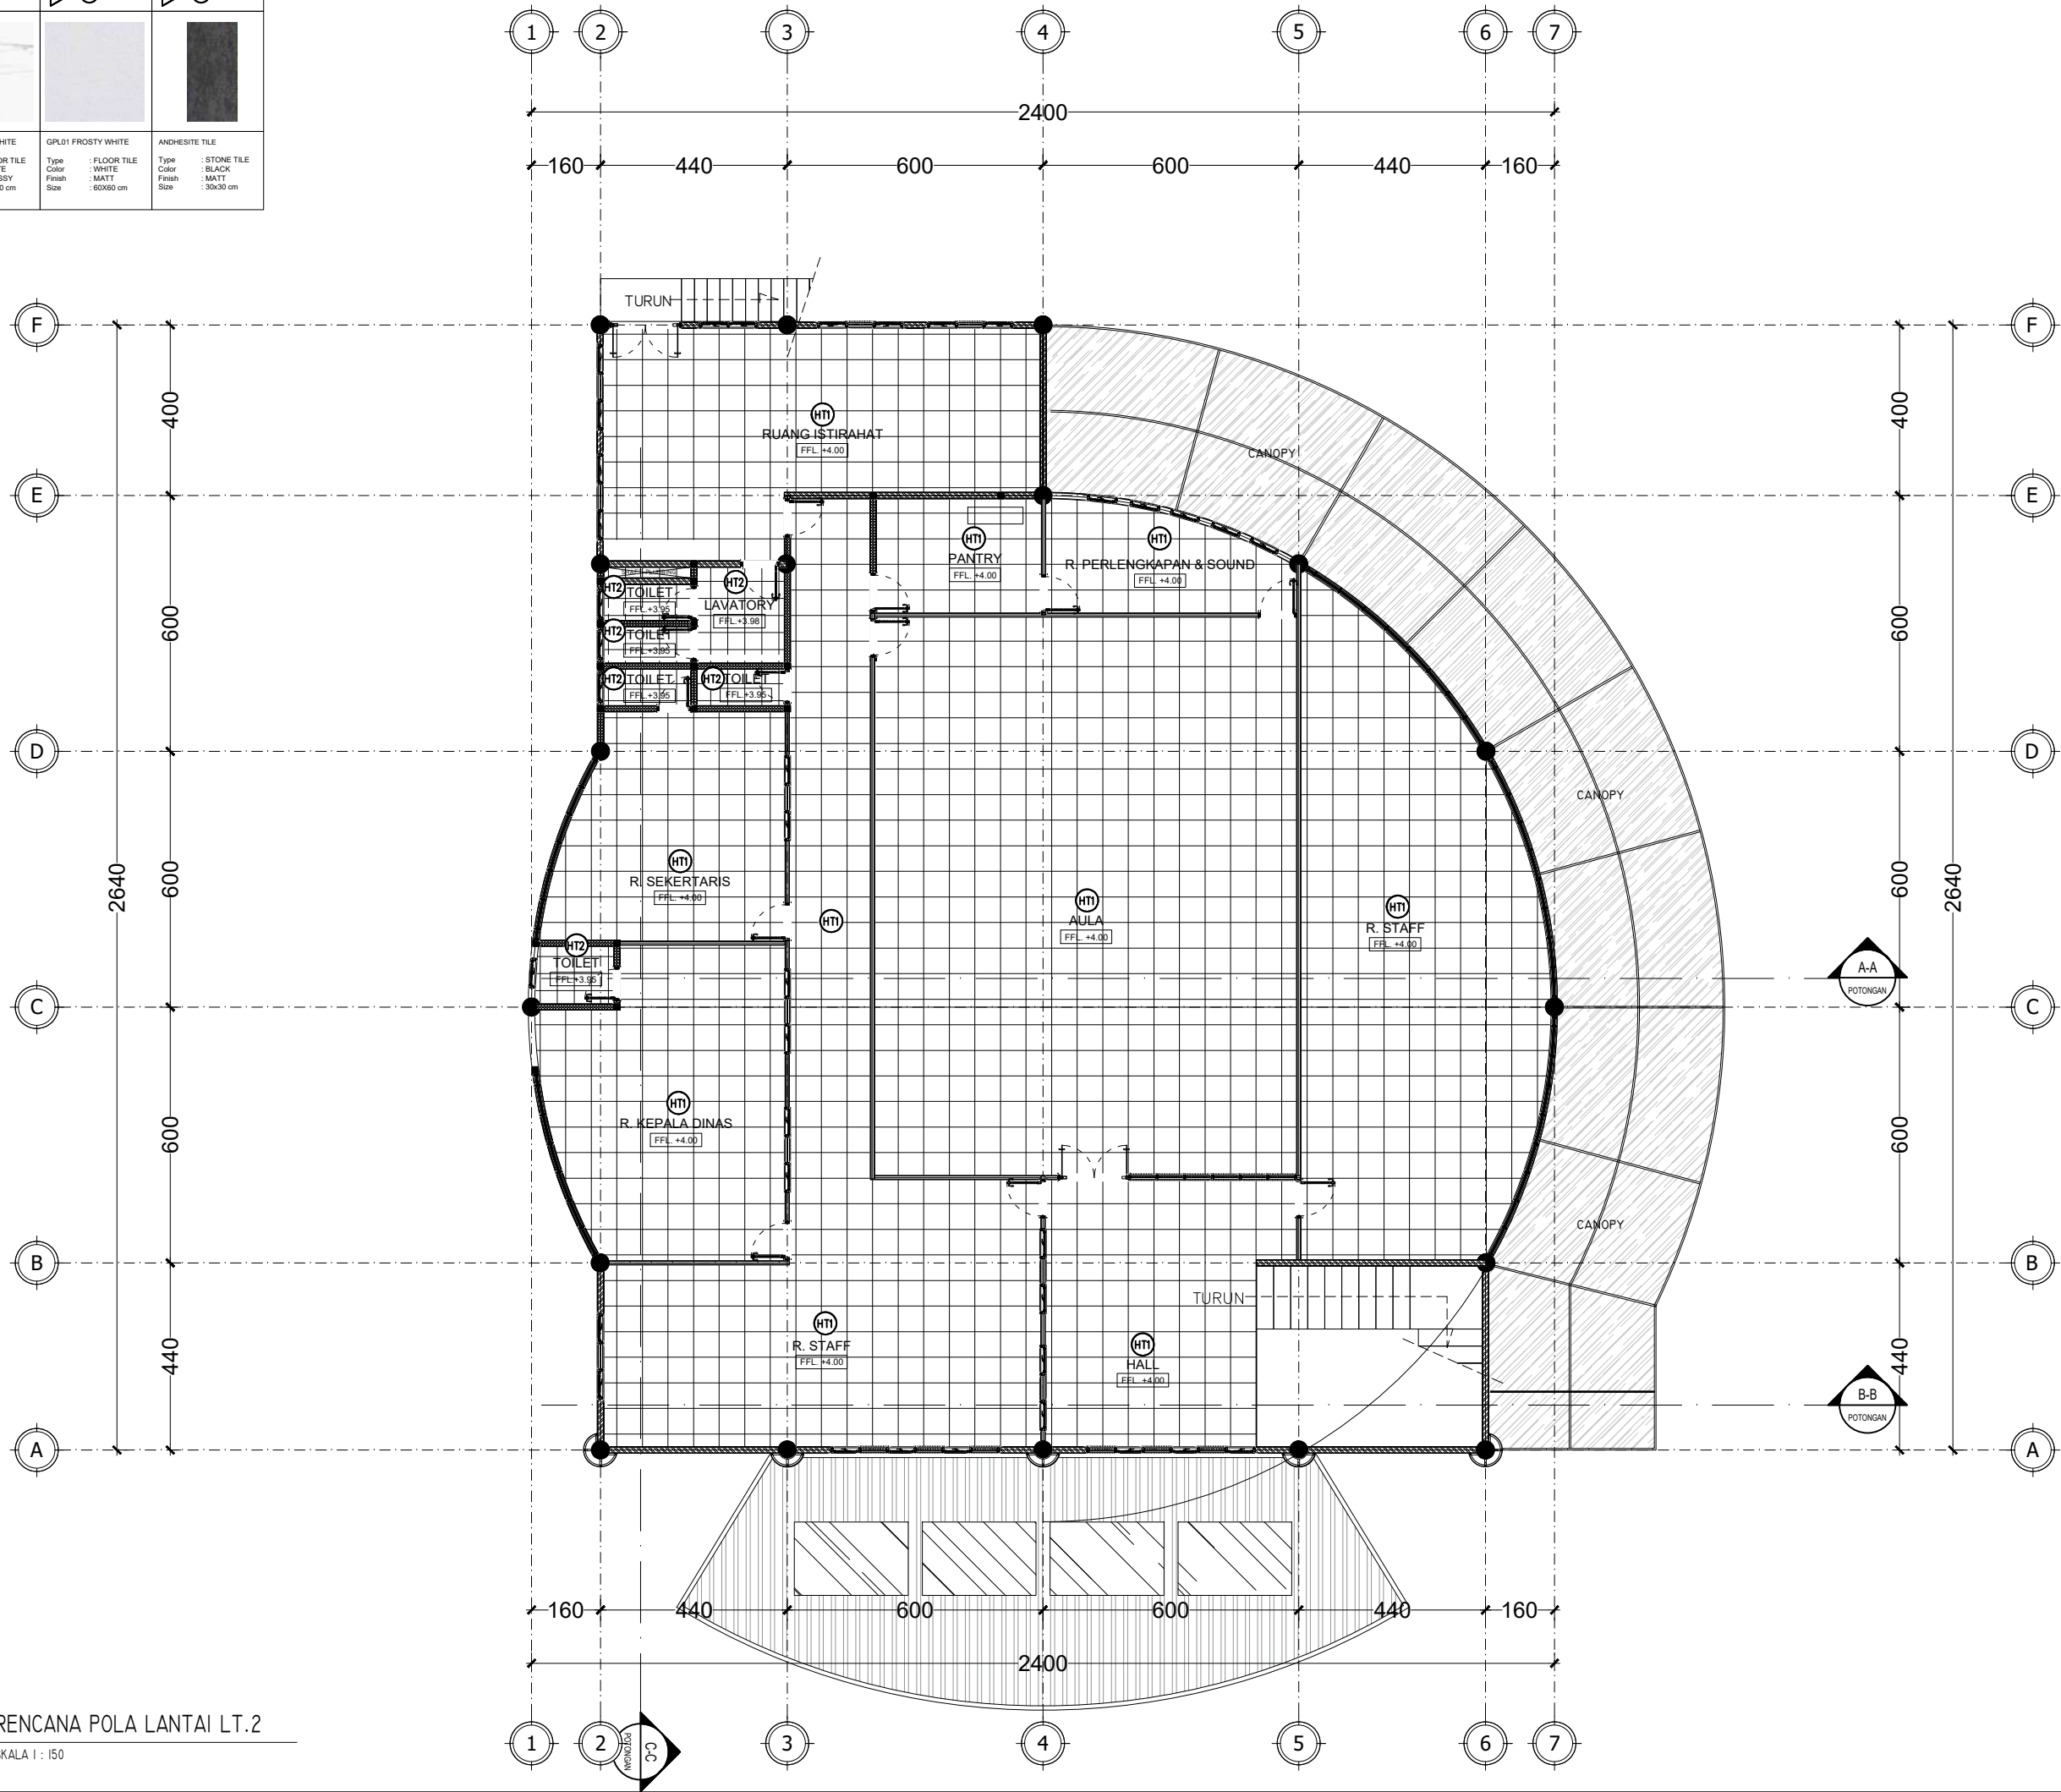

DINAS PERHUBUNGAN
KABUPATEN KARANGANYAR
Jl. Karanganyar-Jatipuro KM 01
Ngaliyan, Lalung, Kec. Karanganyar, Kabupaten
Karanganyar, Jawa Tengah 57716

SUB KEGIATAN

PENGADAAN GEDUNG KANTOR DAN
BANGUNAN LAINNYA

PEKERJAAN

BELANJA JASA KONSULTASI PERENCANAAN
ARSITEKTUR-JASA ARSITEKTUR LAINNYA
DED GEDUNG KANTOR DINAS PERHUBUNGAN

MENGETAHUI / MENYETUJUI

PENGGUNA ANGGARAN
KEPALA DINAS PERHUBUNGAN
KABUPATEN KARANGANYAR

SRI SUBOKO, S.Sos., M.Si.
Pembina Utama Muda
NIP. 19690215 199001 1 002

MENGETAHUI

PEJABAT PEMBUAT KOMITMEN (PPK)
DINAS PERHUBUNGAN
KABUPATEN KARANGANYAR

HERU JOKO SULISTYONO, SSTP, M.Si.
NIP. 19800314 199912 1 001

DIPERIKSA

PEJABAT PELAKSANA TEKNIS KEGIATAN (PPTK)
DINAS PERHUBUNGAN
KABUPATEN KARANGANYAR

TINTIEN HERNAWATI, S.Sos
NIP. 19700705 199201 2 001

CV. PROSPEK INVESTA MATRA
Planning & design
Regional - Urban - Architecture - Interior

Ir. Indrawati, MT
Direktur

TA. ARSITEKTUR	NATIK MAISIYAH, ST	
TA. SIPIL	DANANG KURNIAWAN, ST	
TA. MEPP	AMNADUNY AKHARA, ST	
ESTIMATOR	PARIYANTO, ST	
DRAFTER	KHALID ALWANTORO, S.Ars	


CATATAN

JUDUL GAMBAR

RENC POLA LANTAI 2

SKALA	NO LEMBAR	JUML. LBR
1:150	15	-

KODE		
GAMBAR		
SPEKIFIKASI	GPL01DC FROSTY WHITE Type : WALL TILE Color : WHITE Finish : MATT Size : 60x60 cm	PLINT BLACK Type : WALL TILE Color : BLACK Finish : GLOSSY Size : 10x60 cm

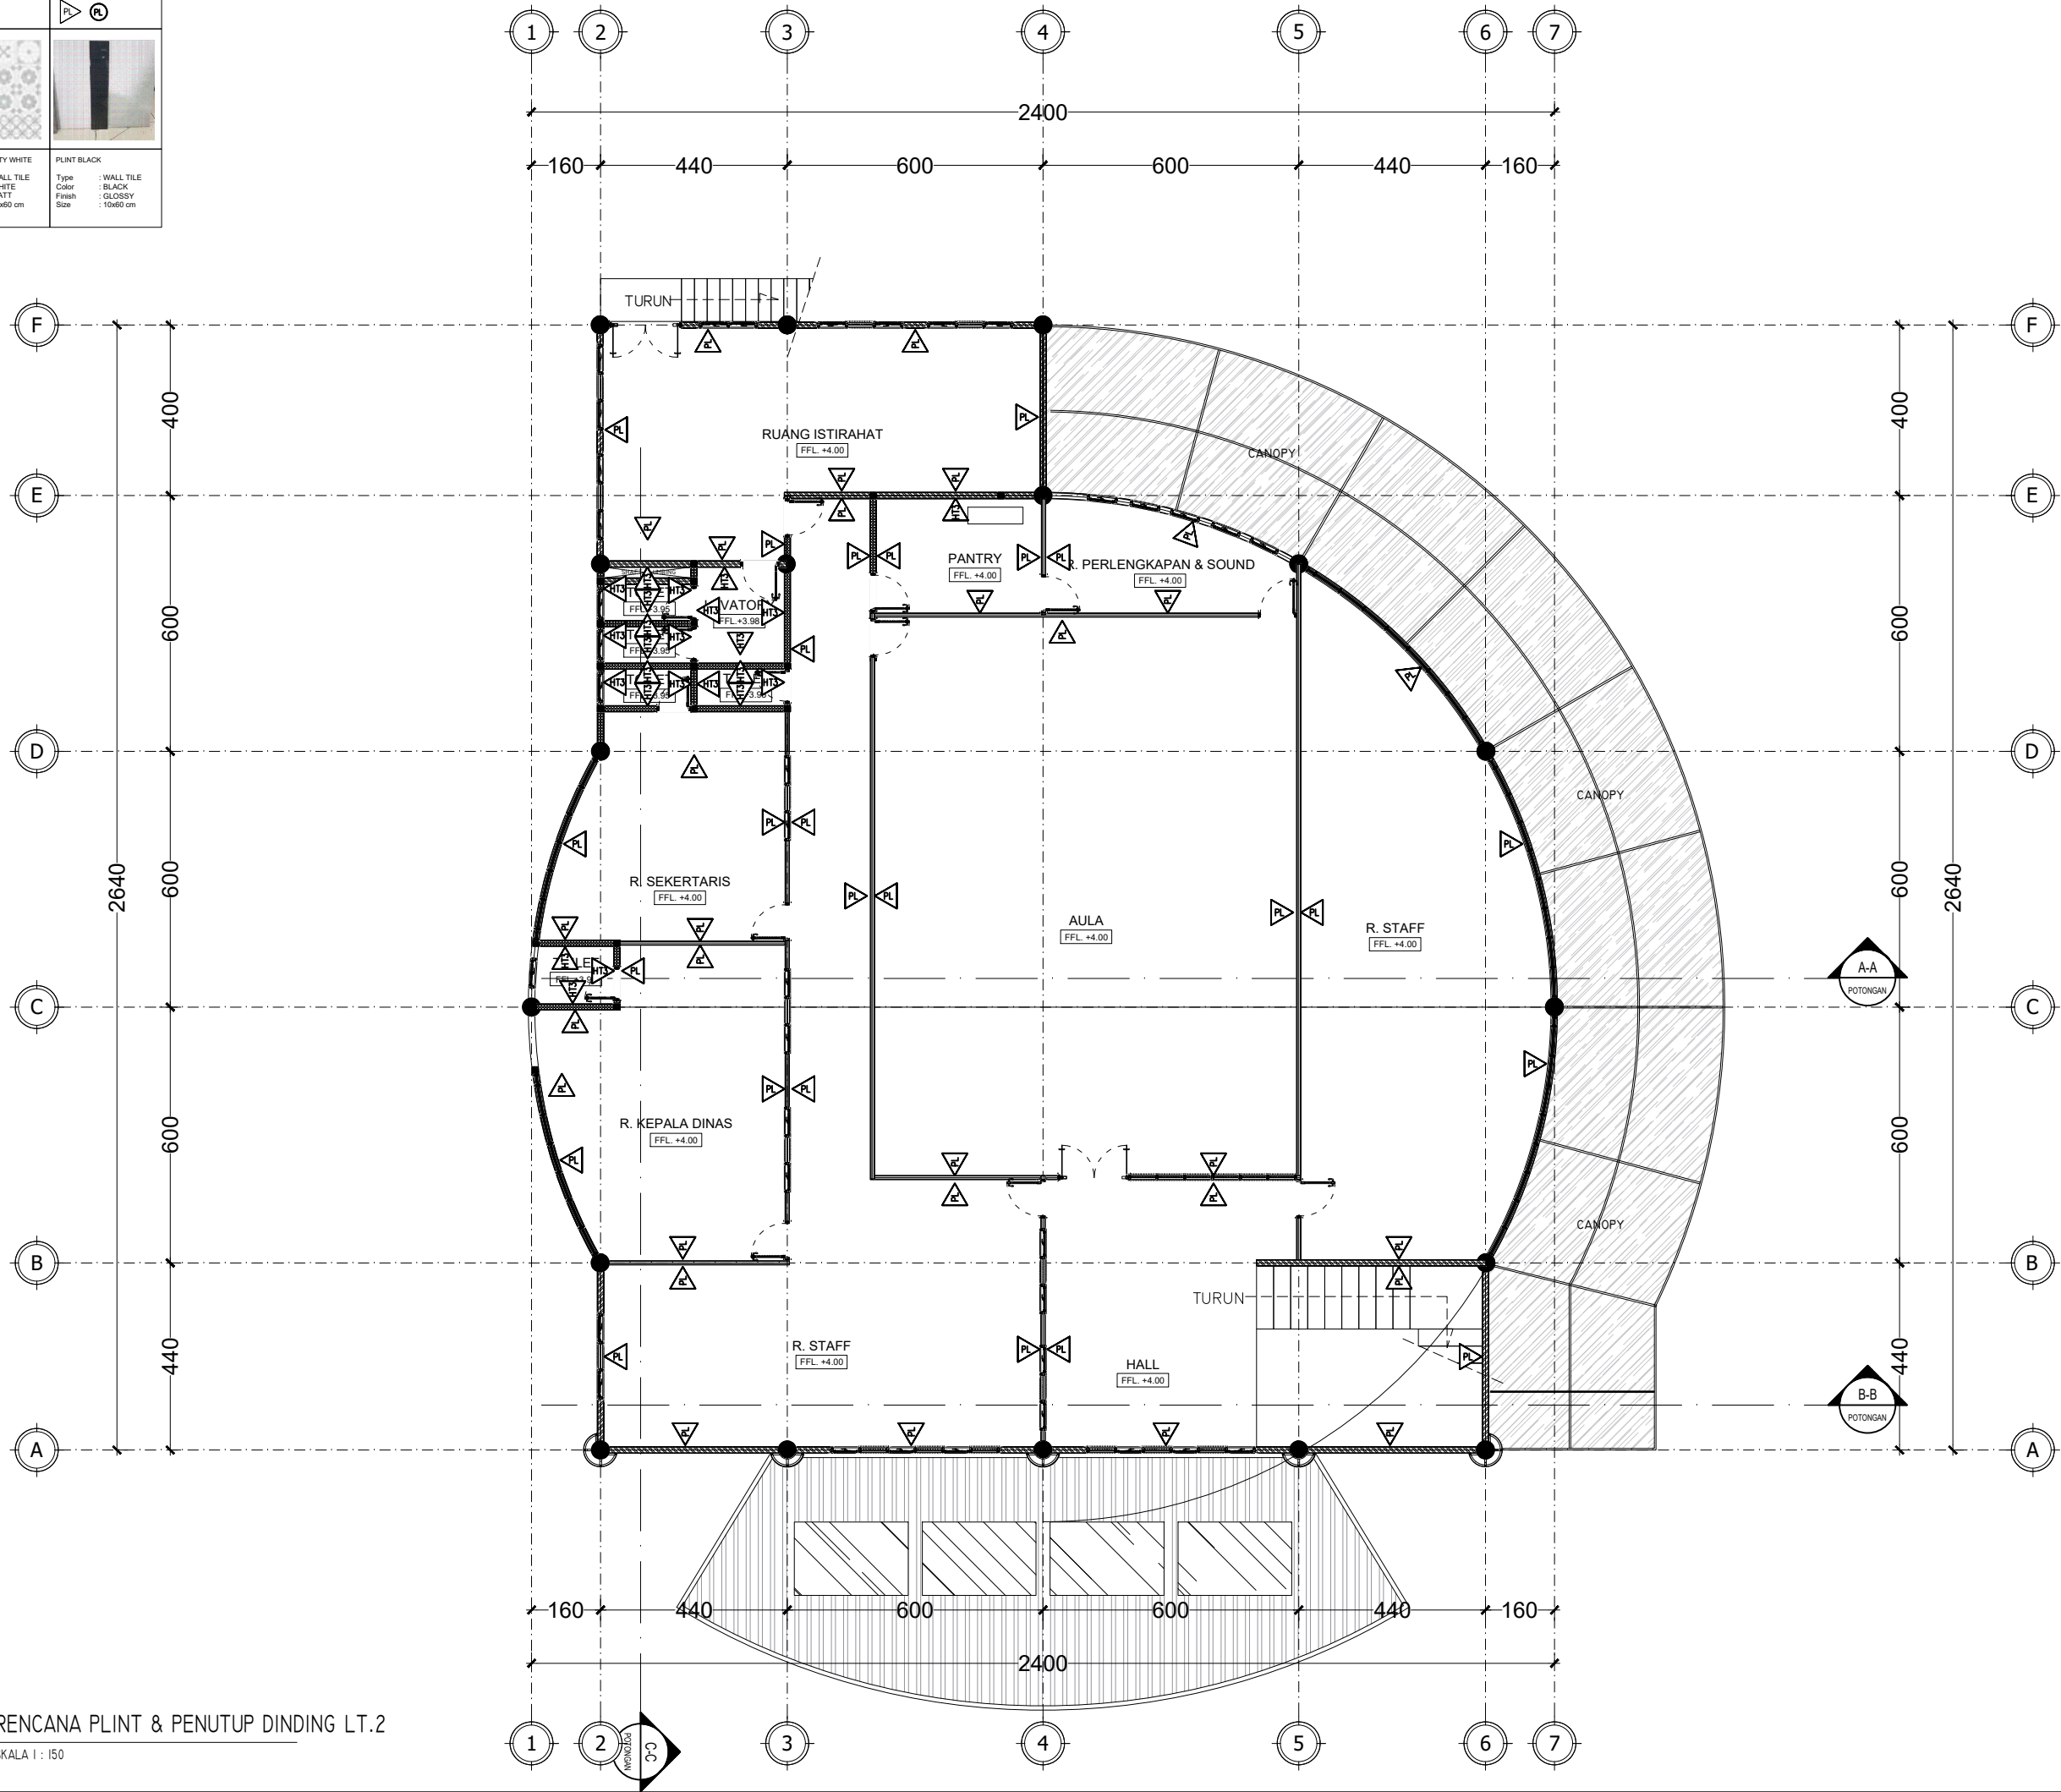

DINAS PERHUBUNGAN
KABUPATEN KARANGANYAR
Jl. Karanganyar-Jatipuro KM 01
Ngaliyan, Lalung, Kec. Karanganyar, Kabupaten
Karanganyar, Jawa Tengah 57716

SUB KEGIATAN

PENGADAAN GEDUNG KANTOR DAN
BANGUNAN LAINNYA

PEKERJAAN

BELANJA JASA KONSULTASI PERENCANAAN
ARSITEKTUR-JASA ARSITEKTUR LAINNYA
DED GEDUNG KANTOR DINAS PERHUBUNGAN

MENGETAHUI / MENSETUJUI

PENGGUNA ANGGARAN
KEPALA DINAS PERHUBUNGAN
KABUPATEN KARANGANYAR

SRI SUBOKO, S.Sos., M.Si.
Pembina Utama Muda
NIP. 19690215 199001 1 002

MENGETAHUI

PEJABAT PEMBUAT KOMITMEN (PPK)
DINAS PERHUBUNGAN
KABUPATEN KARANGANYAR

HERU JOKO SULISTYONO, SSTP, M.Si.
NIP. 19800314 199912 1 001

DIPERIKSA

PEJABAT PELAKSANA TEKNIS KEGIATAN (PPTK)
DINAS PERHUBUNGAN
KABUPATEN KARANGANYAR

TINTIEN HERNAWATI, S.Sos
NIP. 19700705 199201 2 001



CV. PROSPEK INVESTA MATRA
Planning & design
Regional - Urban - Architecture - Interior

Ir. Indrawati, MT
Direktur

TA. ARSITEKTUR	NATIK MAISYAH, ST	
TA. SIPIL	DANANG KURNIAWAN, ST	
TA. MEPP	AMNADUNY AKHARA, ST	
ESTIMATOR	PARIYANTO, ST	
DRAFTER	KHALID ALWANTORO, S.Ars	

CATATAN

JUDUL GAMBAR

RENC PLINT & PENUTUP DINDING LANTAI 2

SKALA	NO LEMBAR	JUML. LBR
1:150	17	-



DINAS PERHUBUNGAN
KABUPATEN KARANGANYAR
Jl. Karanganyar-Jatipuro KM 01
Ngaliyan, Lalung, Kec. Karanganyar, Kabupaten
Karanganyar, Jawa Tengah 57716

SUB KEGIATAN

PENGADAAN GEDUNG KANTOR DAN
BANGUNAN LAINNYA

PEKERJAAN

BELANJA JASA KONSULTASI PERENCANAAN
ARSITEKTUR-JASA ARSITEKTUR LAINNYA
DED GEDUNG KANTOR DINAS PERHUBUNGAN

MENGETAHUI / MENYETUJUI

PENGUNA ANGGARAN
KEPALA DINAS PERHUBUNGAN
KABUPATEN KARANGANYAR

SRI SUBOKO, S.Sos., M.Si.
Pembina Utama Muda
NIP. 19690215 199001 1 002

MENGETAHUI

PEJABAT PEMBUAT KOMITMEN (PPK)
DINAS PERHUBUNGAN
KABUPATEN KARANGANYAR

HERU JOKO SULISTYONO, SSTP, M.Si.
NIP. 19800314 199912 1 001

DIPERIKSA

PEJABAT PELAKSANA TEKNIS KEGIATAN (PPTK)
DINAS PERHUBUNGAN
KABUPATEN KARANGANYAR

TINTIEN HERNAWATI, S.Sos.
NIP. 19700705 199201 2 001



CV. PROSPEK INVESTA MATRA
Planning & design
Regional - Urban - Architecture - Interior

Ir. Indrawati, MT
Direktur


TA. ARSITEKTUR	NATIK MAISYAH, ST	
TA. SIPIL	DANANG KURNIAWAN, ST	
TA. MEPP	AMNADUNY AKHARA, ST	
ESTIMATOR	PARIYANTO, ST	
DRAFTER	KHALID ALWANTORO, S.Ars	

CATATAN

JUDUL GAMBAR

RENC KUSEN LANTAI 2


SKALA	NO LEMBAR	JUML. LBR
1:150	19	-

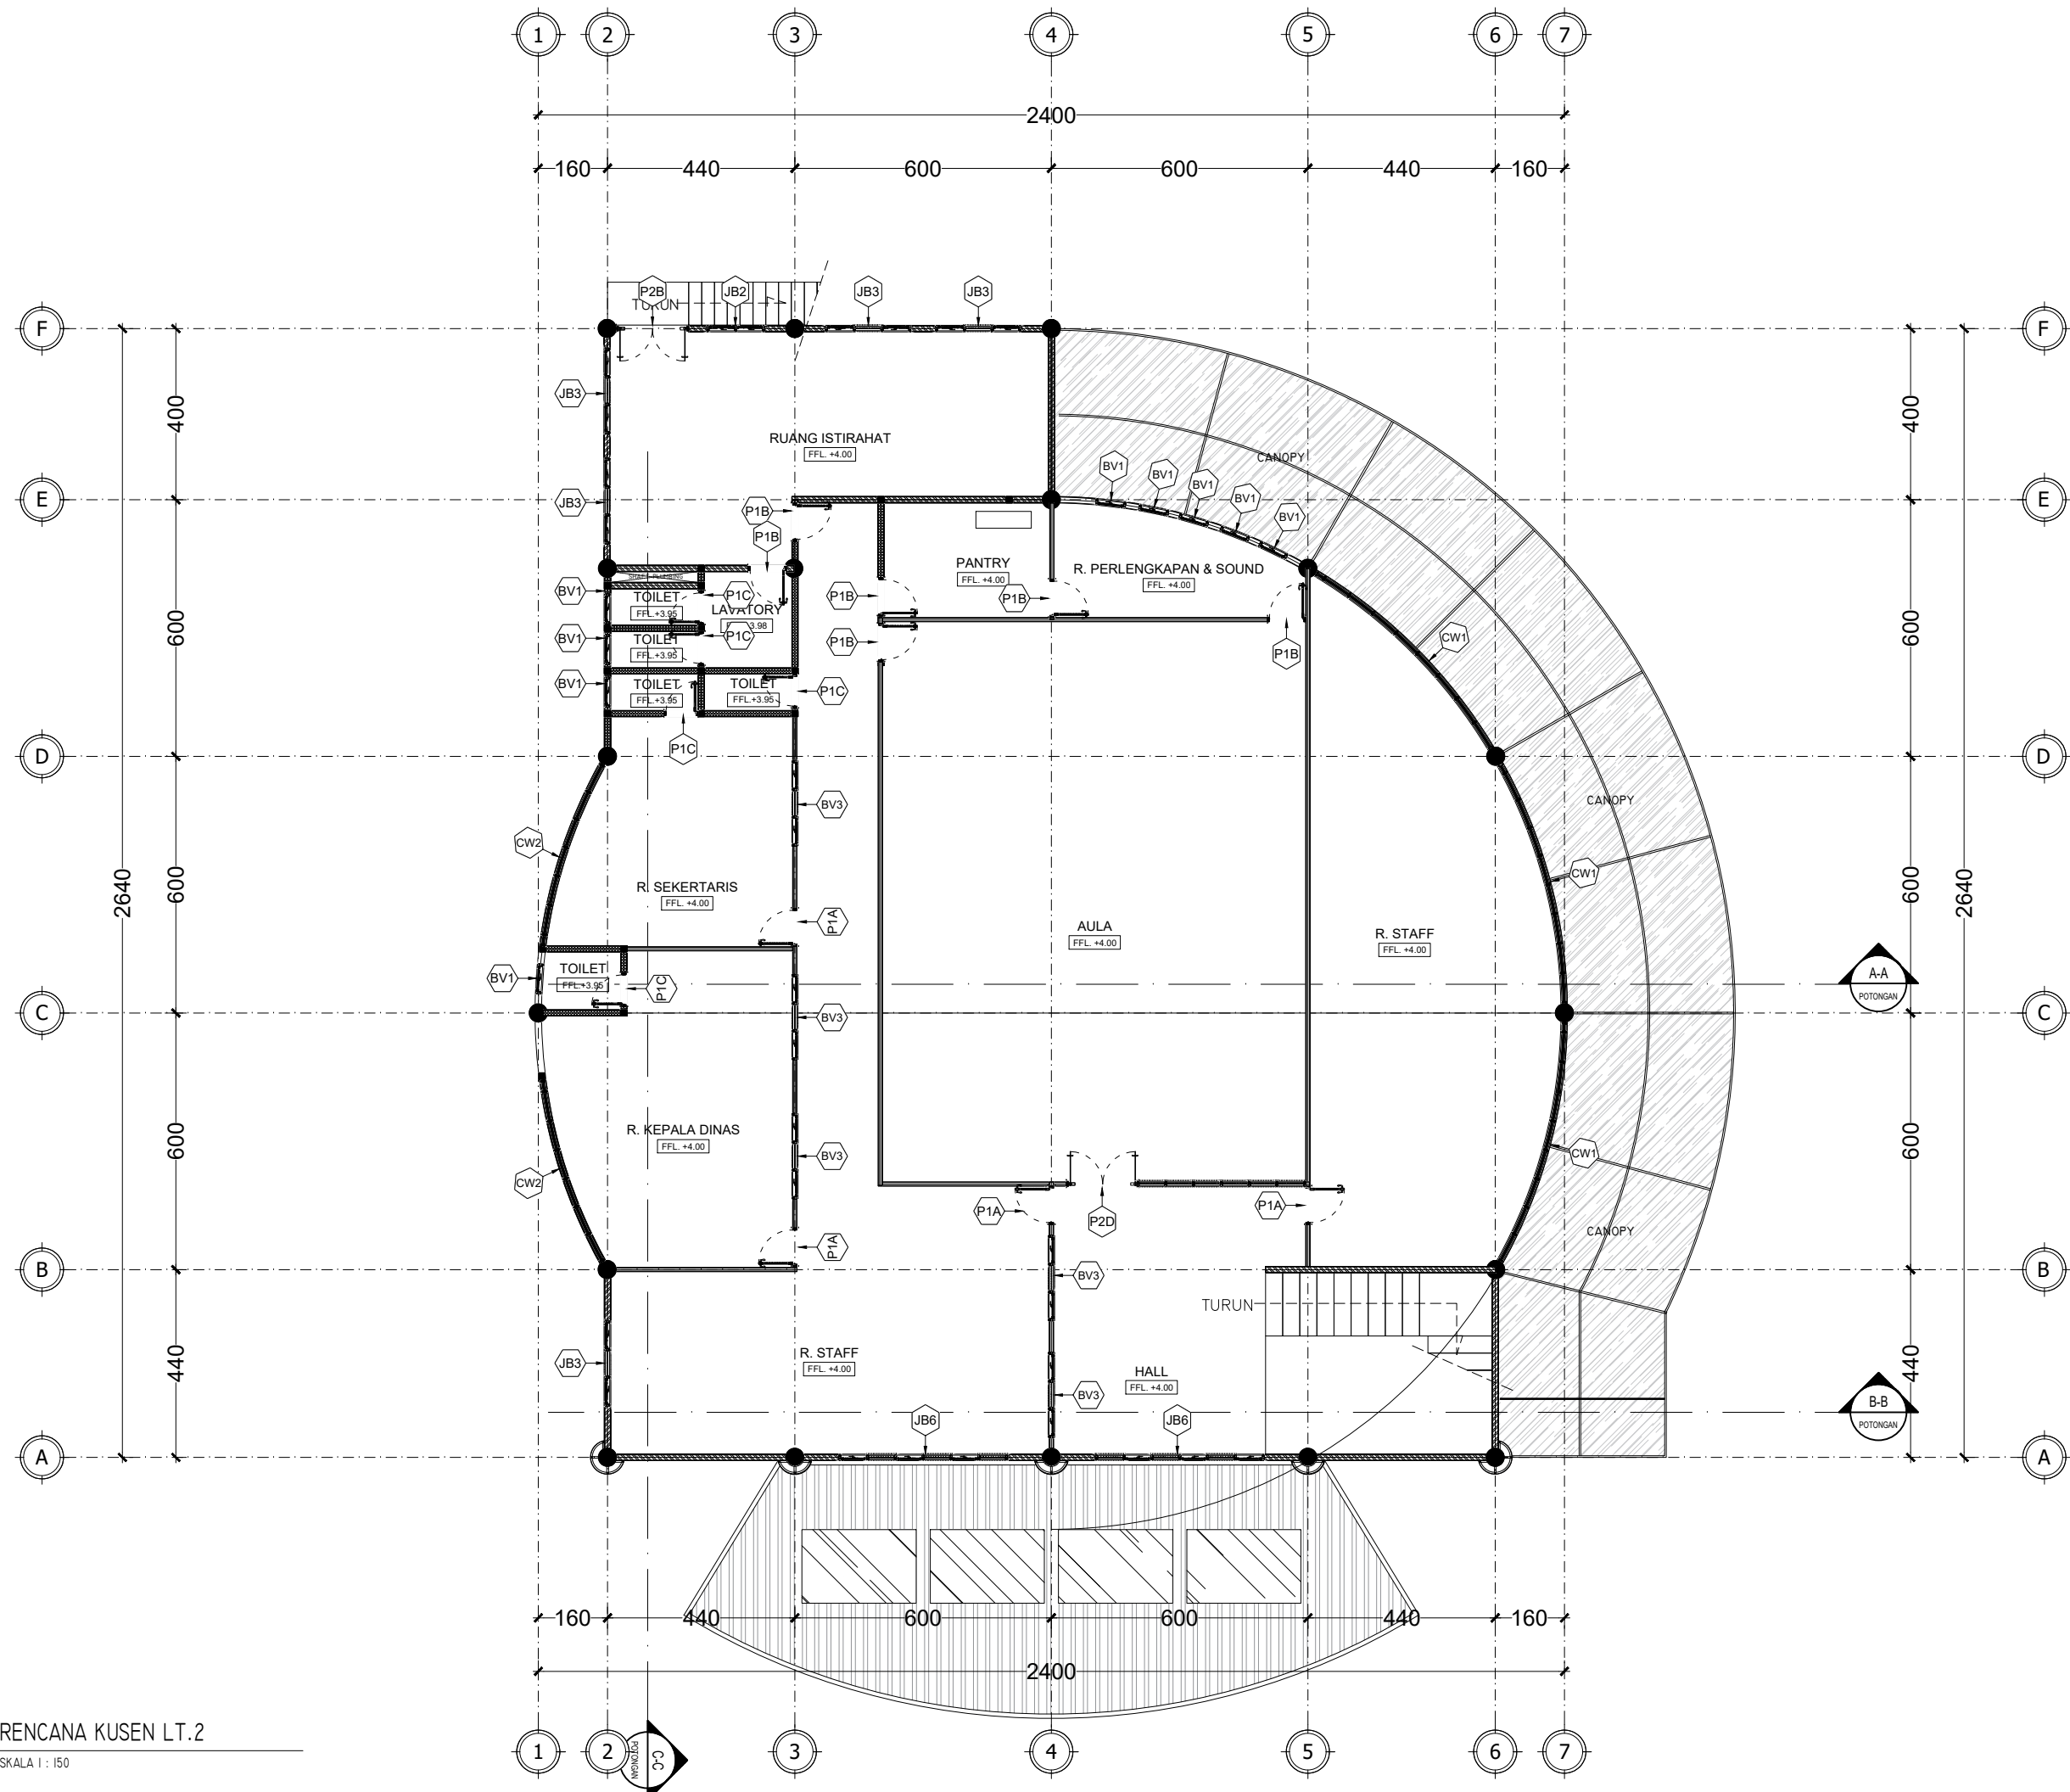

AR
0602

RENCANA KUSEN LT.2

SKALA 1 : 150

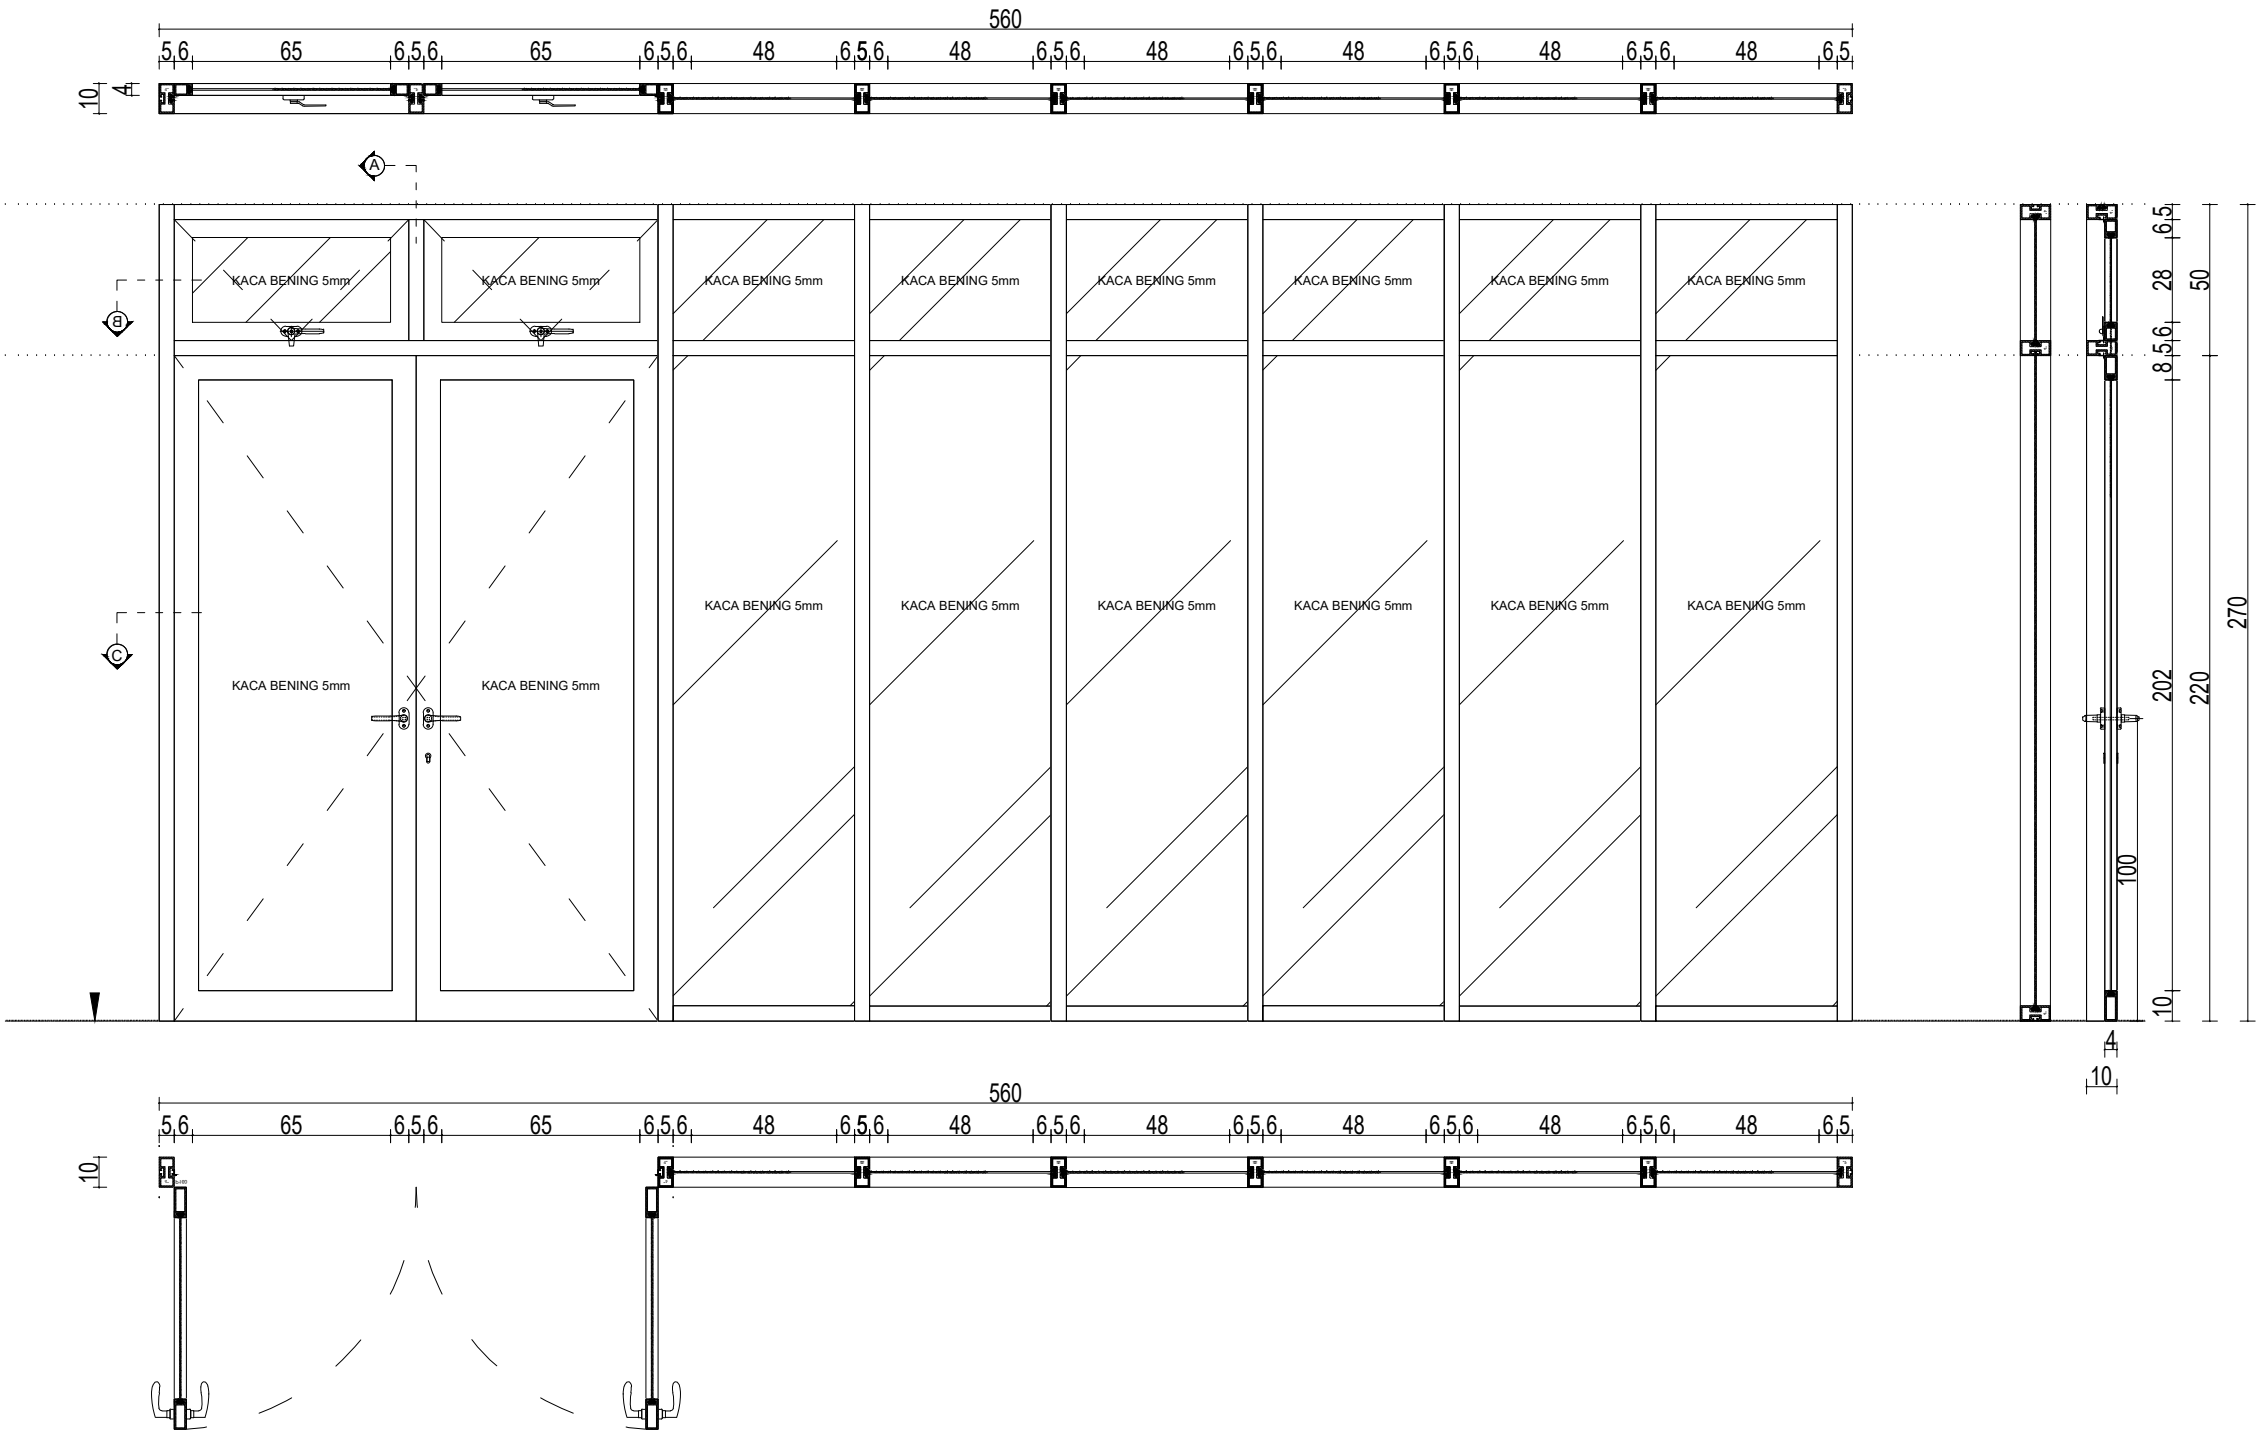

KUSEN:
KUSEN ALUMUNIUM 3"
KAIT ANGIN
RAM BUNCIS
HANDEL PINTU
HANDEL TANAM COAK SLIDING



DINAS PERHUBUNGAN
KABUPATEN KARANGANYAR
Jl. Karanganyar-Jatipuro KM 01
Ngaliyan, Lalung, Kec. Karanganyar, Kabupaten
Karanganyar, Jawa Tengah 57716

SUB KEGIATAN

PENGADAAN GEDUNG KANTOR DAN
BANGUNAN LAINNYA

PEKERJAAN

BELANJA JASA KONSULTASI PERENCANAAN
ARSITEKTUR-JASA ARSITEKTUR LAINNYA
DED GEDUNG KANTOR DINAS PERHUBUNGAN

MENGETAHUI / MENSETUJUI

PENGGUNA ANGGARAN
KEPALA DINAS PERHUBUNGAN
KABUPATEN KARANGANYAR

SRI SUBOKO, S.Sos., M.Si.
Pembina Utama Muda
NIP. 19690215 199001 1 002

MENGETAHUI

PEJABAT PEMBUAT KOMITMEN (PPK)
DINAS PERHUBUNGAN
KABUPATEN KARANGANYAR

HERU JOKO SULISTYONO, SSTP, M.Si.
NIP. 19800314 199912 1 001

DIPERIKSA

PEJABAT PELAKSANA TEKNIS KEGIATAN (PPTK)
DINAS PERHUBUNGAN
KABUPATEN KARANGANYAR

TINTIEN HERNAWATI, S.Sos
NIP. 19700705 199201 2 001



CV. PROSPEK INVESTA MATRA
Planning & design
Regional - Urban - Architecture - Interior

Ir. Indrawati, MT
Direktur

TA. ARSITEKTUR	NATIK MAISYAH, ST	
TA. SIPIL	DANANG KURNIAWAN, ST	
TA. MEPP	AMNADUNY AKHARA, ST	
ESTIMATOR	PARIYANTO, ST	
DRAFTER	KHALID ALWANTORO, S.Ars	

CATATAN

JUDUL GAMBAR

DETAIL PINTU

SKALA	NO LEMBAR	JUML. LBR
1:25	21	-

KUSEN:
KUSEN ALUMUNIUM 3"
KAIT ANGIN
RAM BUNCIS
HANDEL PINTU
HANDEL TANAM COAK SLIDING



DINAS PERHUBUNGAN
KABUPATEN KARANGANYAR
Jl. Karanganyar-Jatipuro KM 01
Ngaliyan, Lalung, Kec. Karanganyar, Kabupaten
Karanganyar, Jawa Tengah 57716

SUB KEGIATAN

PENGADAAN GEDUNG KANTOR DAN
BANGUNAN LAINNYA

PEKERJAAN

BELANJA JASA KONSULTASI PERENCANAAN
ARSITEKTUR-JASA ARSITEKTUR LAINNYA
DED GEDUNG KANTOR DINAS PERHUBUNGD

MENGETAHUI / MENSETUJUI

PENGGUNA ANGGARAN
KEPALA DINAS PERHUBUNGD
KABUPATEN KARANGANYAR

SRI SUBOKO, S.Sos., M.Si.
Pembina Utama Muda
NIP. 19690215 199001 1 002

MENGETAHUI

PEJABAT PEMBUAT KOMITMEN (PPK)
DINAS PERHUBUNGD
KABUPATEN KARANGANYAR

HERU JOKO SULISTYONO, SSTP, M.Si.
NIP. 19800314 199912 1 001

DIPERIKSA

PEJABAT PELAKSANA TEKNIS KEGIATAN (PPTK)
DINAS PERHUBUNGD
KABUPATEN KARANGANYAR

TINTIEN HERNAWATI, S.Sos
NIP. 19700705 199201 2 001



CV. PROSPEK INVESTA MATRA
Planning & design
Regional - Urban - Architecture - Interior

Ir. Indrawati, MT
Direktur







TA. ARSITEKTUR	NATIK MAISYIAH, ST	
TA. SIPIL	DANANG KURNIAWAN, ST	
TA. MEEP	AMNADUNY AKHARA, ST	
ESTIMATOR	PARIYANTO, ST	
DRAFTER	KHALID ALWANTORO, S.Ars	

CATATAN

JUDUL GAMBAR

DETAIL PINTU

SKALA	NO LEMBAR	JUML. LBR
1:25	22	-

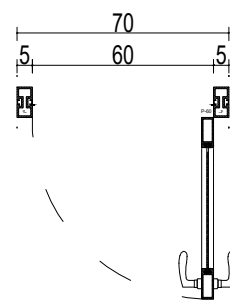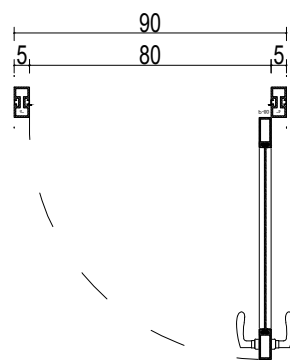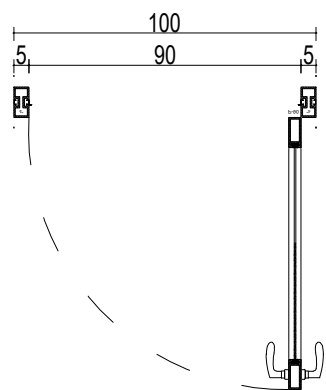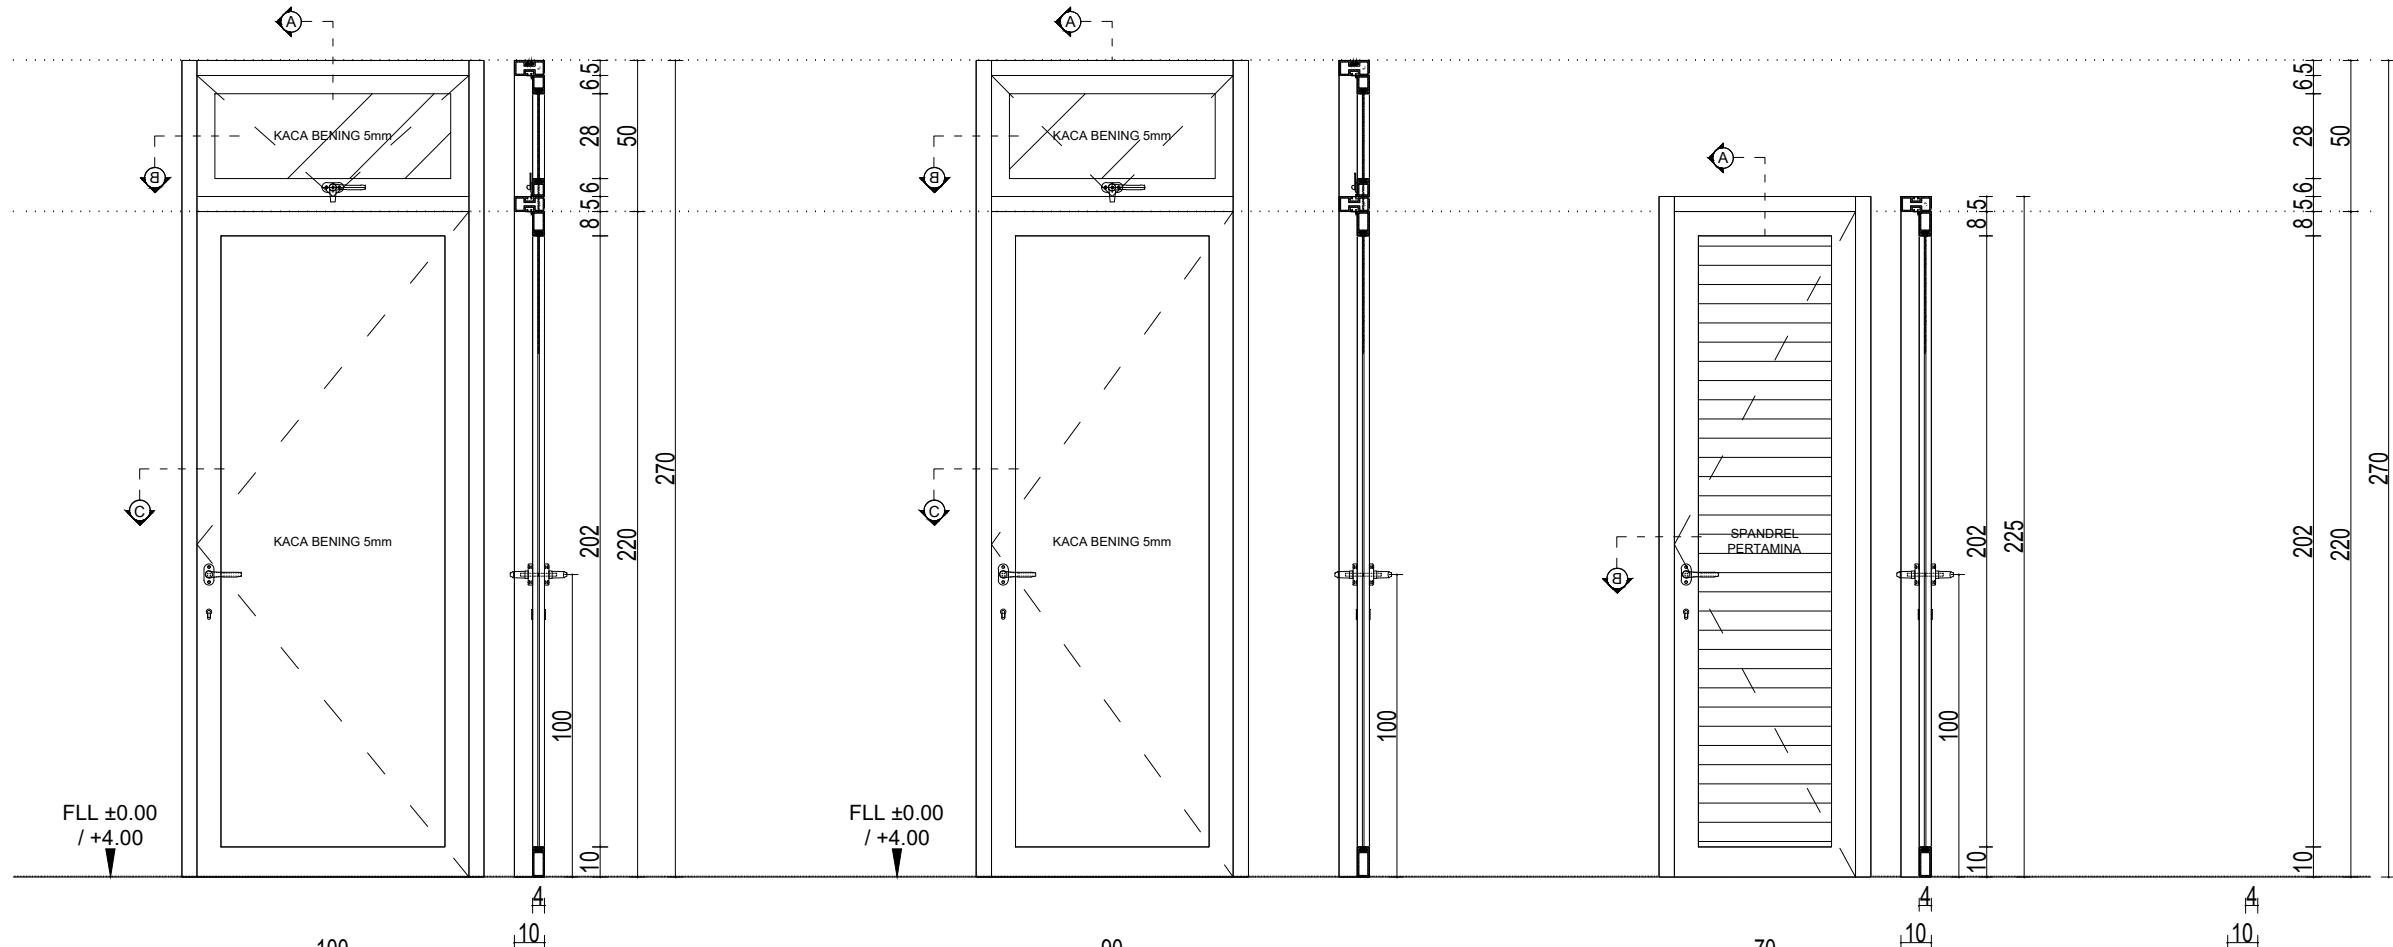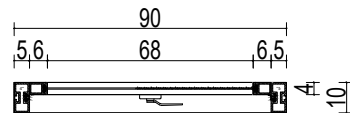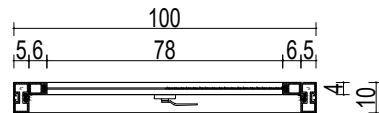

PINTU (P1A)

PINTU (P1B)

PINTU (P1C)



DINAS PERHUBUNGAN
KABUPATEN KARANGANYAR
Jl. Karanganyar-Jatipuro KM 01
Ngaliyan, Lalung, Kec. Karanganyar, Kabupaten
Karanganyar, Jawa Tengah 57716

SUB KEGIATAN

PENGADAAN GEDUNG KANTOR DAN
BANGUNAN LAINNYA

PEKERJAAN

BELANJA JASA KONSULTASI PERENCANAAN
ARSITEKTUR-JASA ARSITEKTUR LAINNYA
DED GEDUNG KANTOR DINAS PERHUBUNGAN

MENGETAHUI / MENYETUJUI

PENGUNA ANGGARAN
KEPALA DINAS PERHUBUNGAN
KABUPATEN KARANGANYAR

SRI SUBOKO, S.Sos., M.Si.
Pembina Utama Muda
NIP. 19690215 199001 1 002

MENGETAHUI

PEJABAT PEMBUAT KOMITMEN (PPK)
DINAS PERHUBUNGAN
KABUPATEN KARANGANYAR

HERU JOKO SULISTYONO, SSTP, M.Si.
NIP. 19800314 199912 1 001

DIPERIKSA

PEJABAT PELAKSANA TEKNIS KEGIATAN (PPTK)
DINAS PERHUBUNGAN
KABUPATEN KARANGANYAR

TINTIEN HERNAWATI, S.Sos
NIP. 19700705 199201 2 001



CV. PROSPEK INVESTA MATRA
Planning & design
Regional - Urban - Architecture - Interior

Ir. Indrawati, MT
Direktur

TA. ARSITEKTUR NATIK MAISYAH, ST

TA. SIPIL DANANG KURNIAWAN, ST

TA. MEEP AMNADUNY AKHARA, ST

ESTIMATOR PARIYANTO, ST

DRAFTER KHALID ALWANTORO, S.Ars





CATATAN

JUDUL GAMBAR

DETAIL JENDELA

SKALA NO LEMBAR JUML. LBR

23

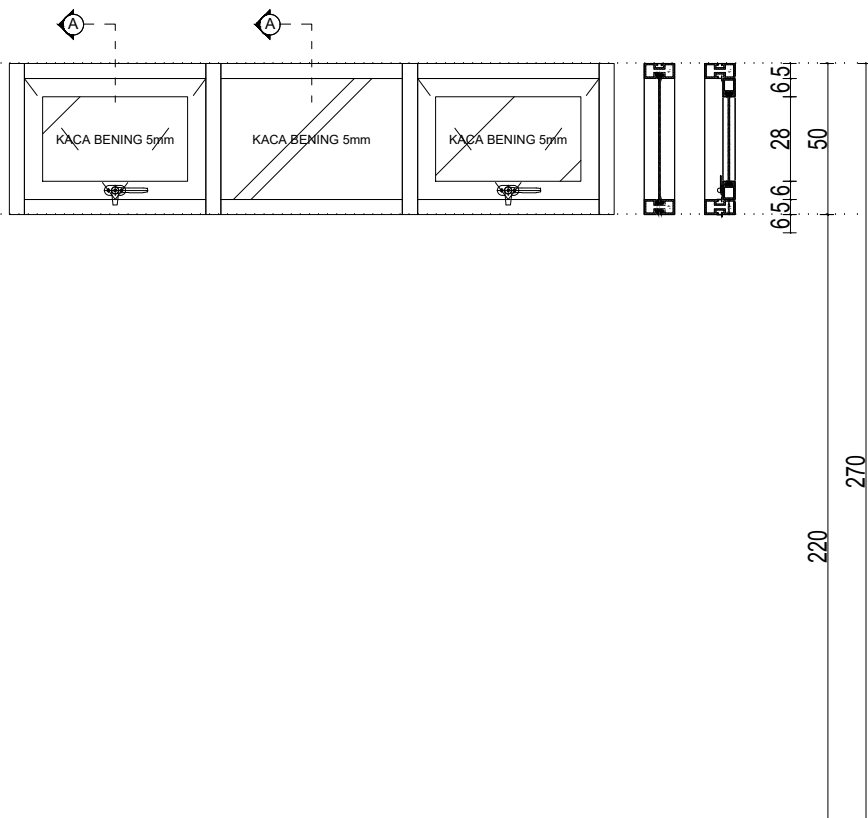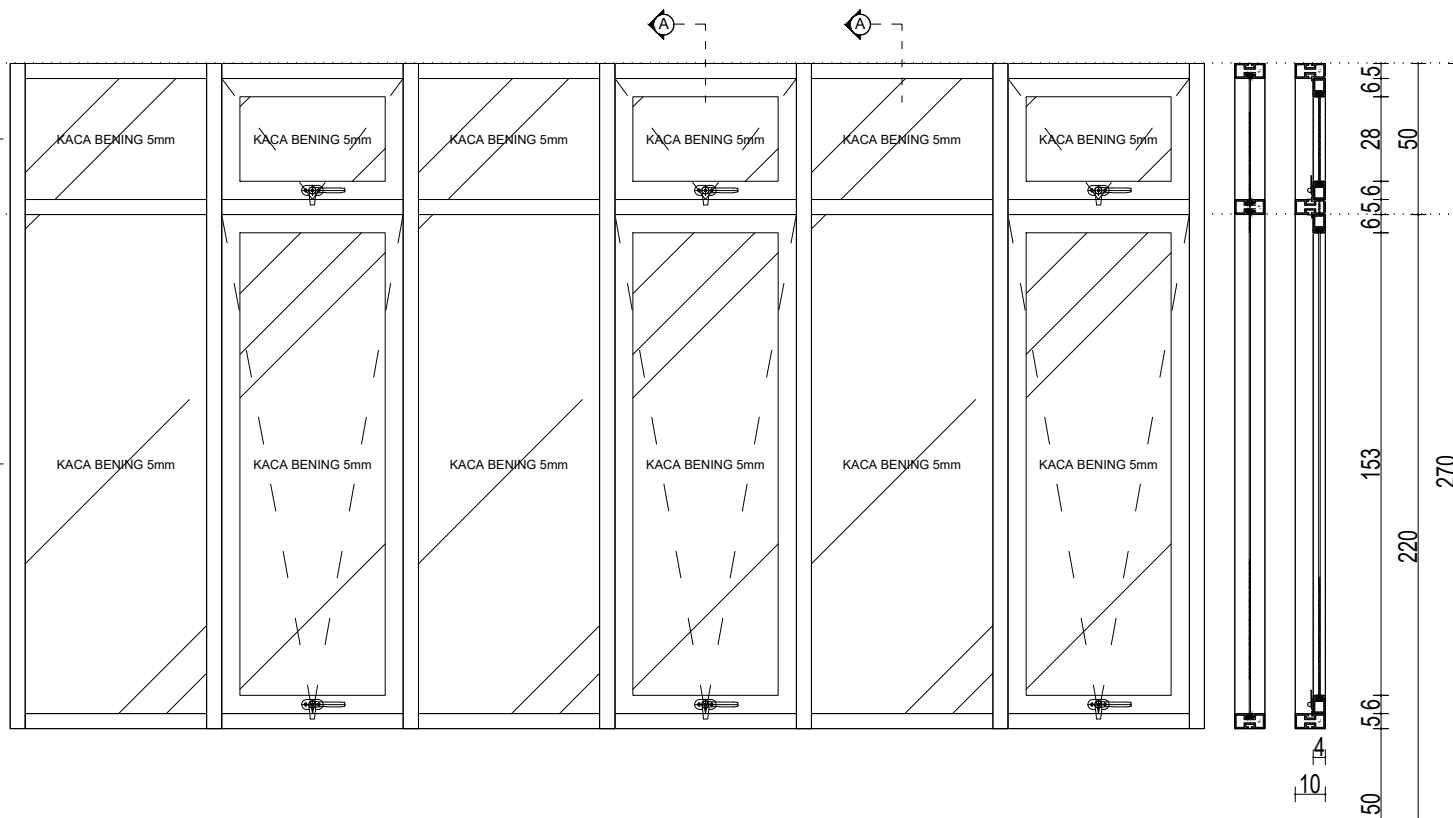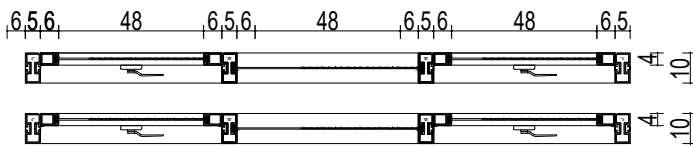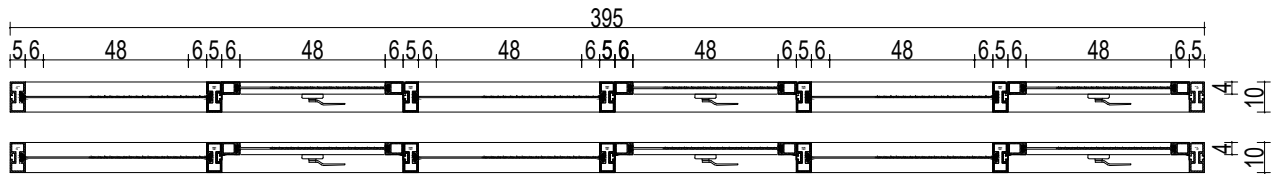

JENDELA BOVEN (JB6)

BOVENLIGHT (BV3)



DINAS PERHUBUNGAN
KABUPATEN KARANGANYAR
Jl. Karanganyar-Jatipuro KM 01
Ngaliyan, Lalung, Kec. Karanganyar, Kabupaten
Karanganyar, Jawa Tengah 57716

SUB KEGIATAN

PENGADAAN GEDUNG KANTOR DAN
BANGUNAN LAINNYA

PEKERJAAN

BELANJA JASA KONSULTASI PERENCANAAN
ARSITEKTUR-JASA ARSITEKTUR LAINNYA
DED GEDUNG KANTOR DINAS PERHUBUNGAN

MENGETAHUI / MENYETUJUI

PENGGUNA ANGGARAN
KEPALA DINAS PERHUBUNGAN
KABUPATEN KARANGANYAR

SRI SUBOKO, S.Sos., M.Si.
Pembina Utama Muda
NIP. 19690215 199001 1 002

MENGETAHUI

PEJABAT PEMBUAT KOMITMEN (PPK)
DINAS PERHUBUNGAN
KABUPATEN KARANGANYAR

HERU JOKO SULISTYONO, SSTP, M.Si.
NIP. 19800314 199912 1 001

DIPERIKSA

PEJABAT PELAKSANA TEKNIS KEGIATAN (PPTK)
DINAS PERHUBUNGAN
KABUPATEN KARANGANYAR

TINTIEN HERNAWATI, S.Sos
NIP. 19700705 199201 2 001



CV. PROSPEK INVESTA MATRA
Planning & design
Regional - Urban - Architecture - Interior

Ir. Indrawati, MT
Direktur


TA. ARSITEKTUR	NATIK MAISYAH, ST	
TA. SIPIL	DANANG KURNIAWAN, ST	
TA. MEEP	AMNADUNY AKHARA, ST	
ESTIMATOR	PARIYANTO, ST	
DRAFTER	KHALID ALWANTORO, S.Ars	

CATATAN

JUDUL GAMBAR

DETAIL JENDELA



SKALA	NO LEMBAR	JUML. LBR
1:25	24	-

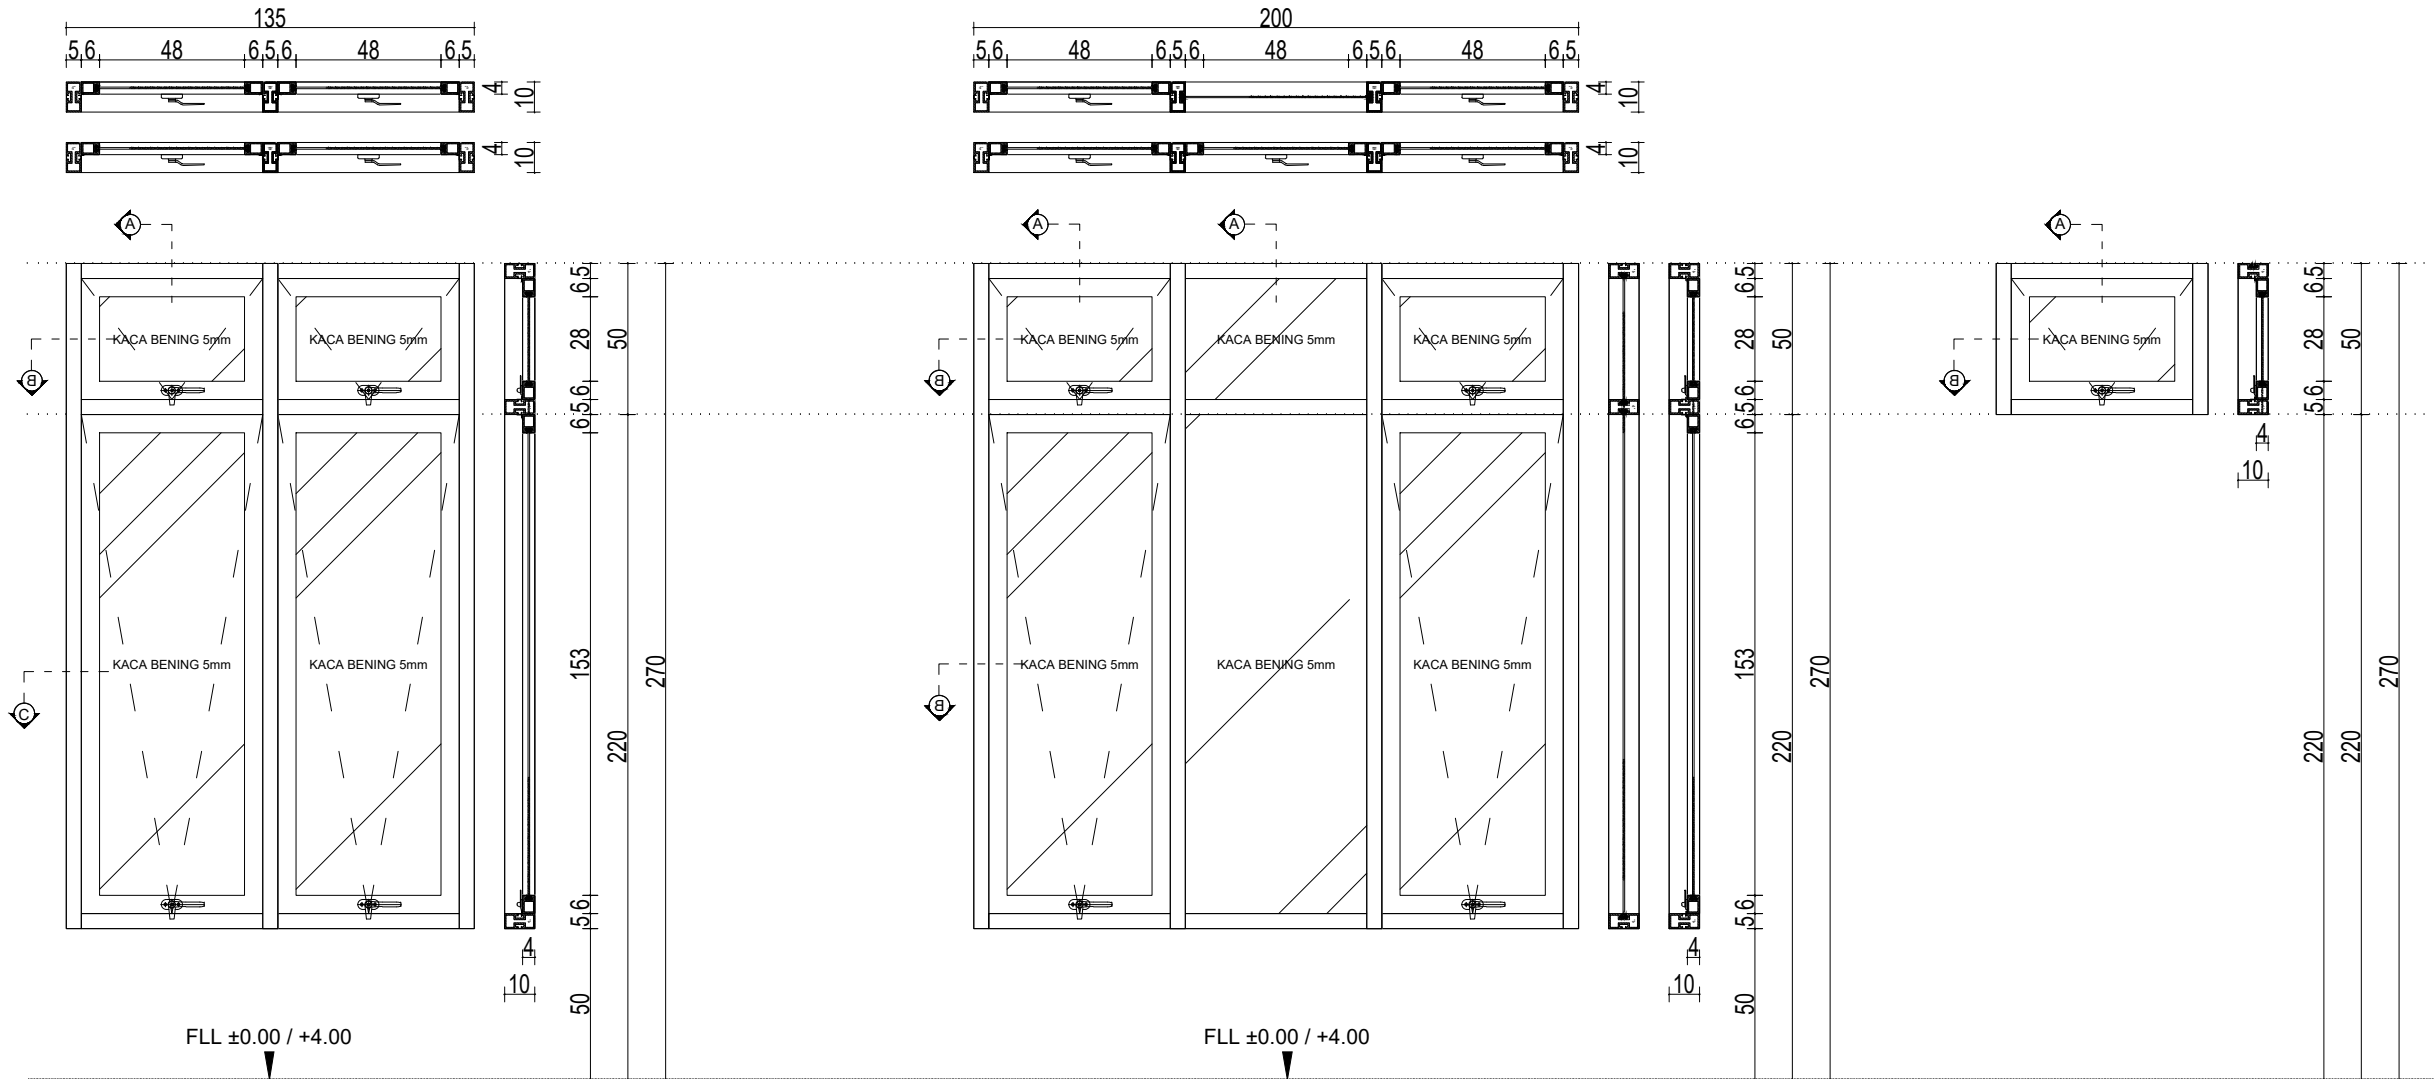

JENDELA BOVEN (JB2)

JENDELA BOVEN (JB3)

BOVEN 1 (BV1)

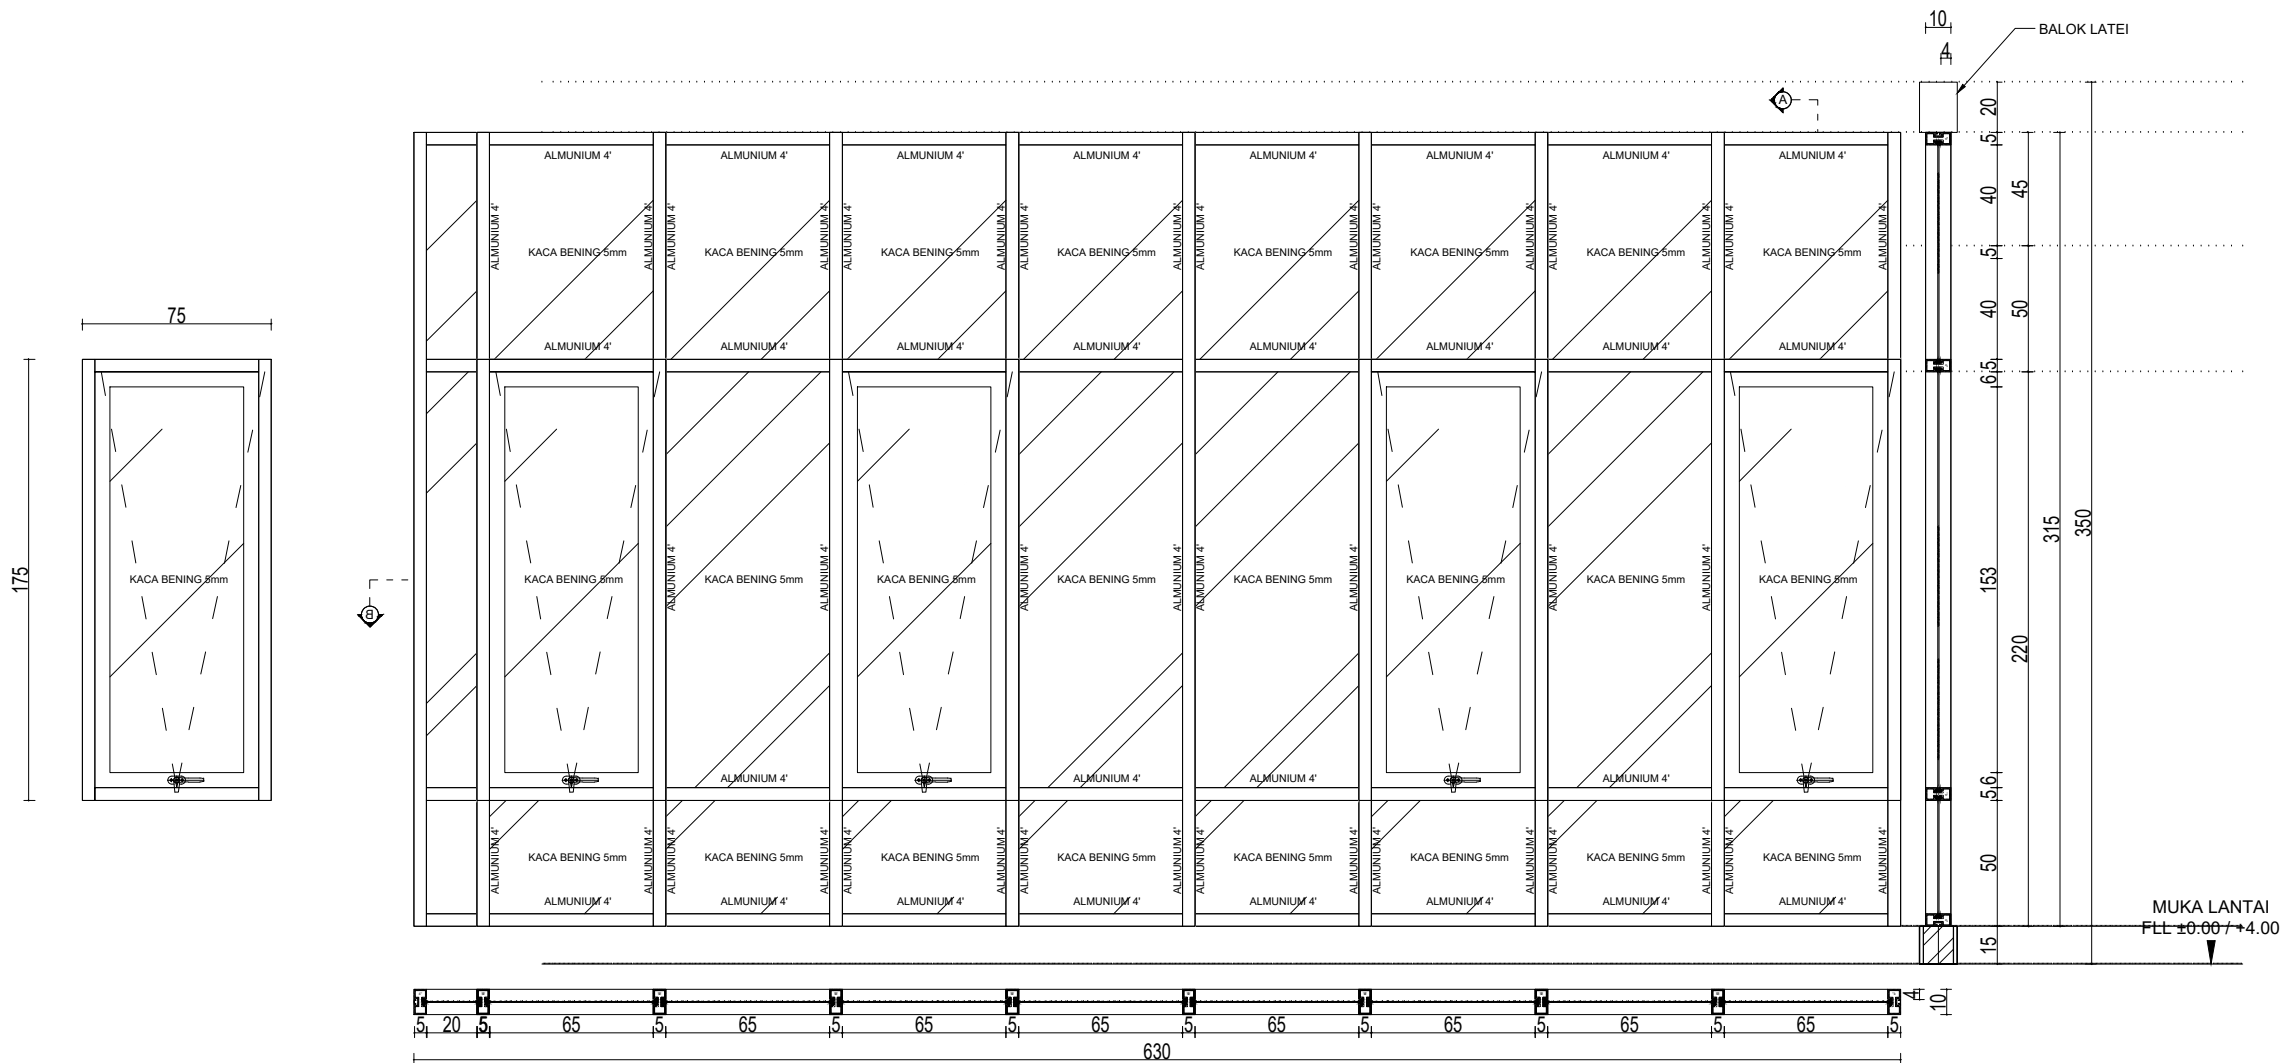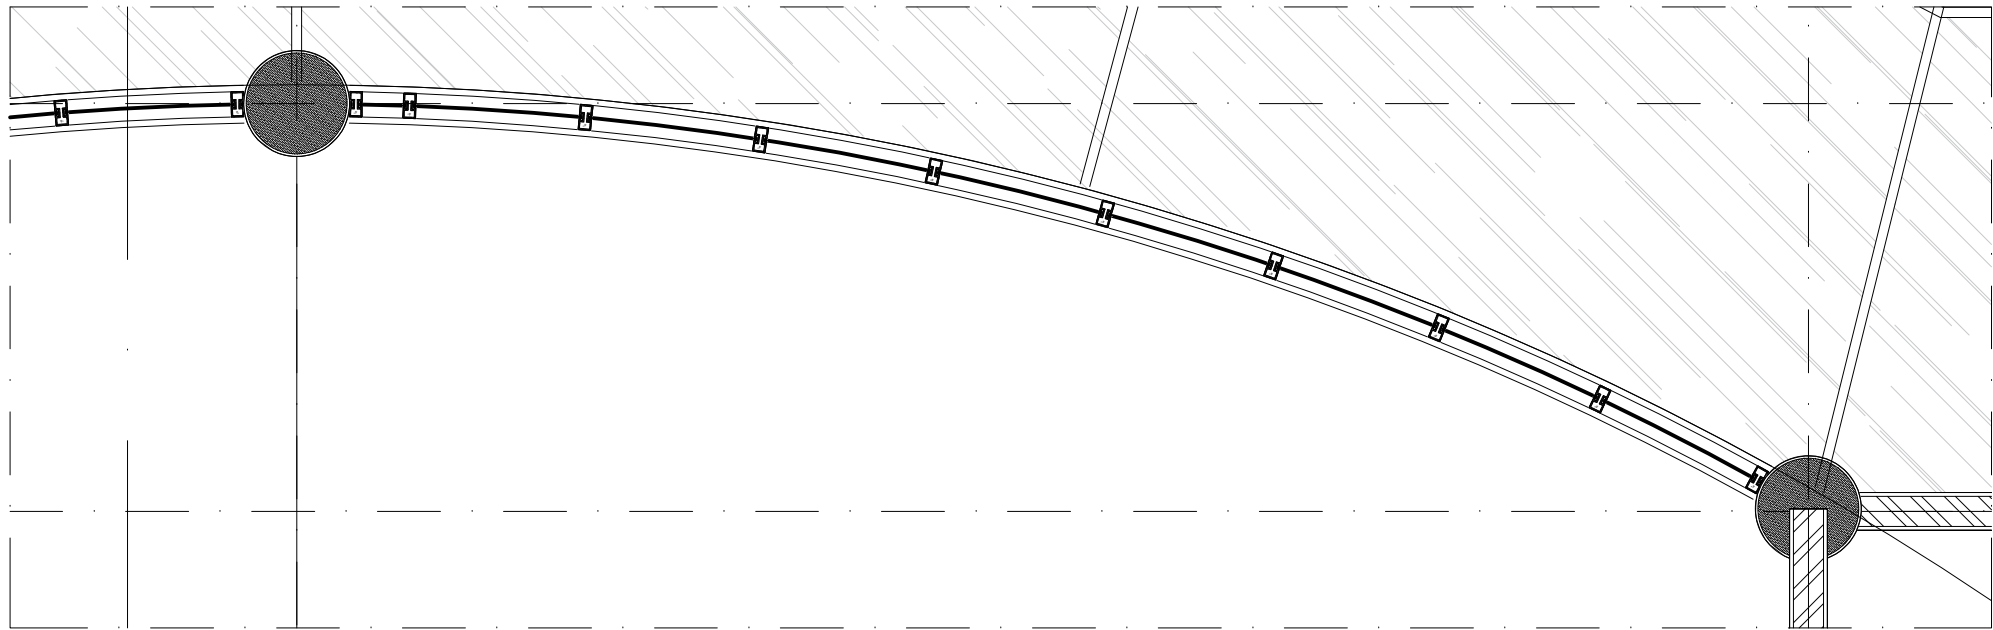

CURTAIN WALL 1 (CW1)



DINAS PERHUBUNGAN
KABUPATEN KARANGANYAR
Jl. Karanganyar-Jatipuro KM 01
Ngaliyan, Lalung, Kec. Karanganyar, Kabupaten
Karanganyar, Jawa Tengah 57716

SUB KEGIATAN

PENGADAAN GEDUNG KANTOR DAN
BANGUNAN LAINNYA

PEKERJAAN

BELANJA JASA KONSULTASI PERENCANAAN
ARSITEKTUR-JASA ARSITEKTUR LAINNYA
DED GEDUNG KANTOR DINAS PERHUBUNGAN

MENGETAHUI / MENYETUJUI

PENGGUNA ANGGARAN
KEPALA DINAS PERHUBUNGAN
KABUPATEN KARANGANYAR

SRI SUBOKO, S.Sos., M.Si.
Pembina Utama Muda
NIP. 19690215 199001 1 002

MENGETAHUI

PEJABAT PEMBUAT KOMITMEN (PPK)
DINAS PERHUBUNGAN
KABUPATEN KARANGANYAR

HERU JOKO SULISTYONO, SSTP, M.Si.
NIP. 19800314 199912 1 001

DIPERIKSA

PEJABAT PELAKSANA TEKNIS KEGIATAN (PPTK)
DINAS PERHUBUNGAN
KABUPATEN KARANGANYAR

TINTIEN HERNAWATI, S.Sos
NIP. 19700705 199201 2 001



CV. PROSPEK INVESTA MATRA
Planning & design
Regional - Urban - Architecture - Interior

Ir. Indrawati, MT
Direktur



TA. ARSITEKTUR	NATIK MAISYAH, ST	
TA. SIPIL	DANANG KURNIAWAN, ST	
TA. MEEP	AMNADUNY AKHARA, ST	
ESTIMATOR	PARIYANTO, ST	
DRAFTER	KHALID ALWANTORO, S.Ars	

CATATAN

JUDUL GAMBAR

DETAIL CURTAIN WALL

SKALA	NO LEMBAR	JUML. LBR
1:30	25	-

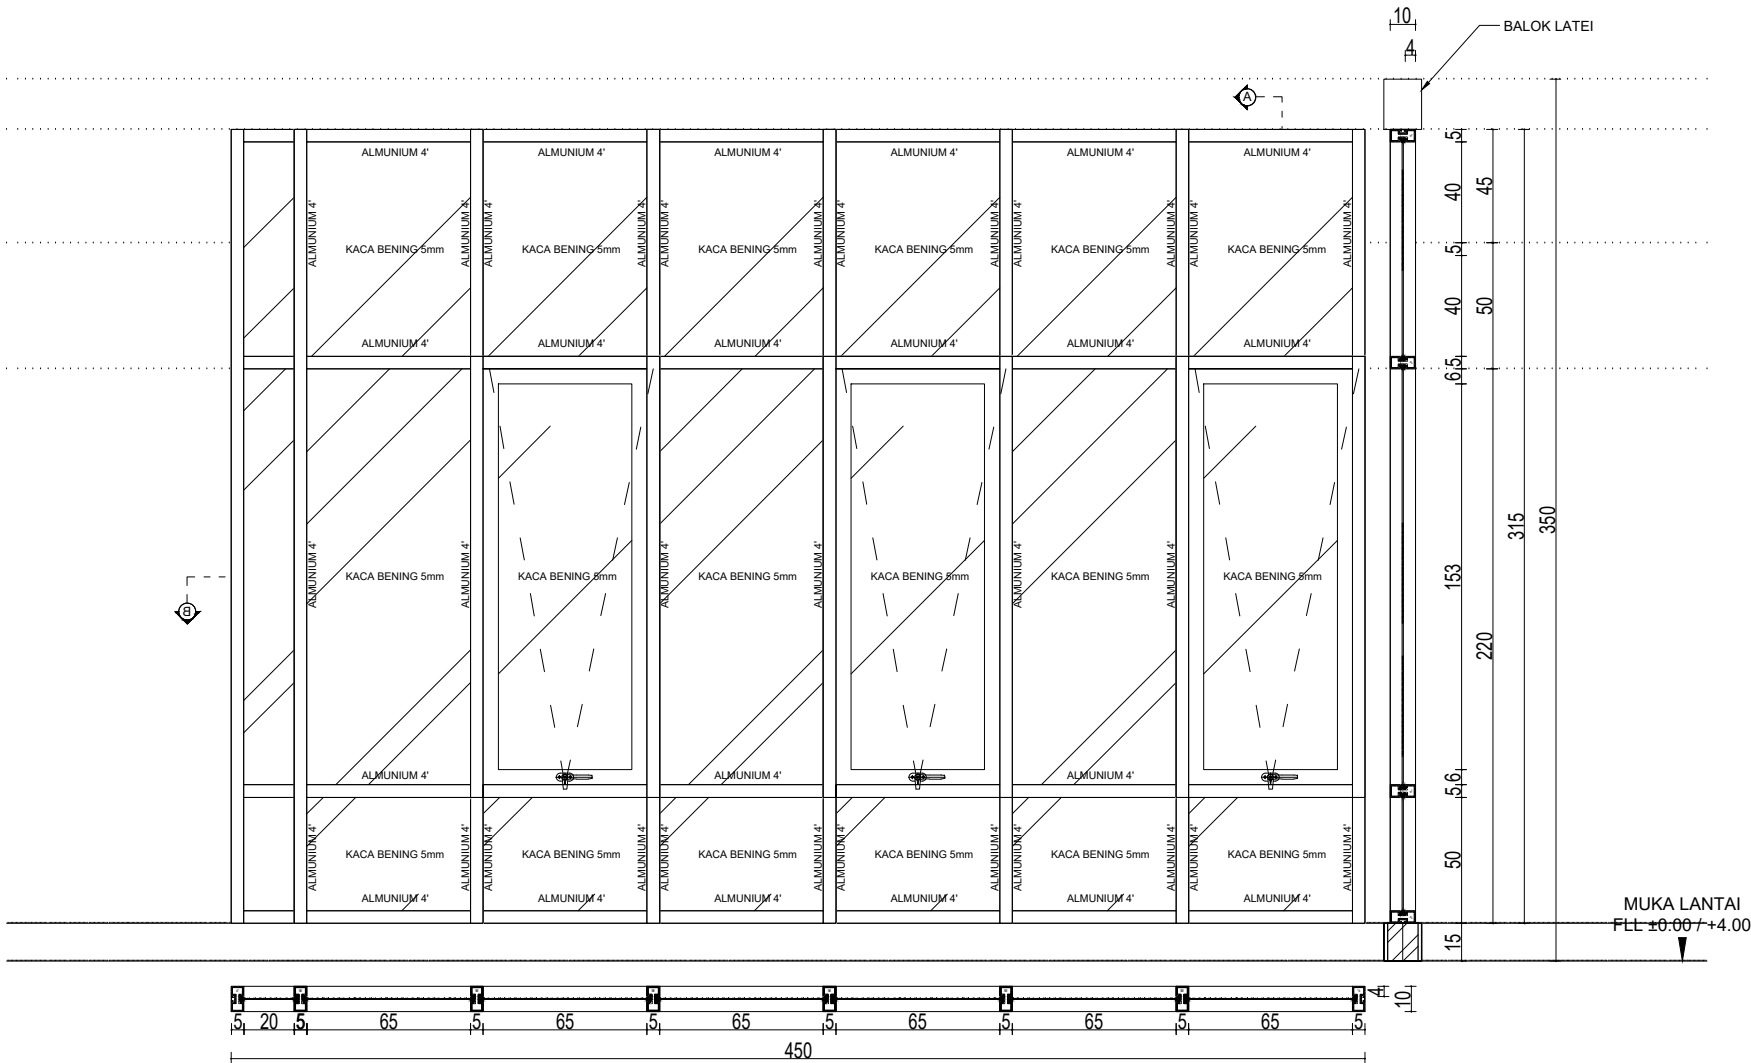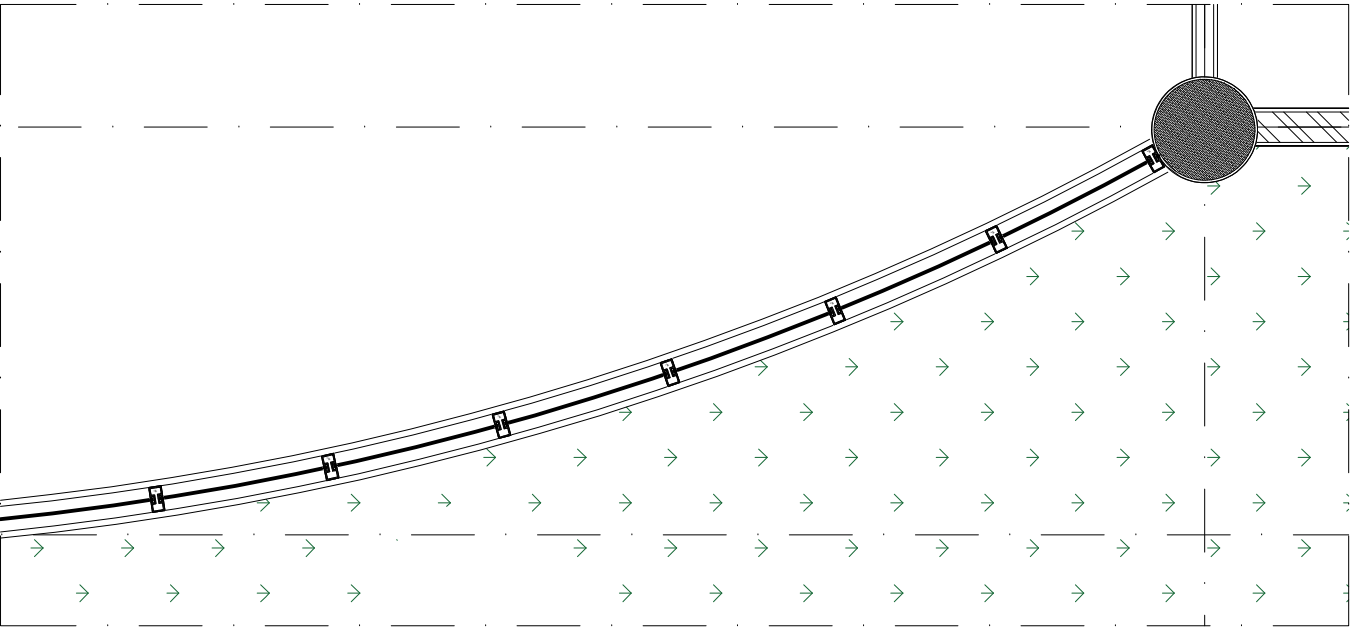

CURTAIN WALL 2 (CW2)



DINAS PERHUBUNGAN
KABUPATEN KARANGANYAR
Jl. Karanganyar-Jatipuro KM 01
Ngaliyan, Lalung, Kec. Karanganyar, Kabupaten
Karanganyar, Jawa Tengah 57716

SUB KEGIATAN

PENGADAAN GEDUNG KANTOR DAN
BANGUNAN LAINNYA

PEKERJAAN

BELANJA JASA KONSULTASI PERENCANAAN
ARSITEKTUR-JASA ARSITEKTUR LAINNYA
DED GEDUNG KANTOR DINAS PERHUBUNGAN

MENGETAHUI / MENYETUJUI

PENGGUNA ANGGARAN
KEPALA DINAS PERHUBUNGAN
KABUPATEN KARANGANYAR

SRI SUBOKO, S.Sos., M.Si.
Pembina Utama Muda
NIP. 19690215 199001 1 002

MENGETAHUI

PEJABAT PEMBUAT KOMITMEN (PPK)
DINAS PERHUBUNGAN
KABUPATEN KARANGANYAR

HERU JOKO SULISTYONO, SSTP, M.Si.
NIP. 19800314 199912 1 001

DIPERIKSA

PEJABAT PELAKSANA TEKNIS KEGIATAN (PPTK)
DINAS PERHUBUNGAN
KABUPATEN KARANGANYAR

TINTIEN HERNAWATI, S.Sos
NIP. 19700705 199201 2 001



CV. PROSPEK INVESTA MATRA
Planning & design
Regional - Urban - Architecture - Interior

Ir. Indrawati, MT
Direktur

TA. ARSITEKTUR NATIK MAISYAH, ST

TA. SIPIL DANANG KURNIAWAN, ST

TA. MEEP AMNADUNY AKHARA, ST

ESTIMATOR PARIYANTO, ST

DRAFTER KHALID ALWANTORO, S.Ars

CATATAN

JUDUL GAMBAR

DETAIL CURTAIN WALL


SKALA NO LEMBAR JUML. LBR

1:30

26

-

TIPE	KETERANGAN
WL	DINDING BATA + PLASTER + ACI +FIN CAT
PR	RANGKA BAJARINGAN + GYPSUM DOBEL +FIN CAT
PK	RANGKA ALUMUNIUM + KACA 5 mm
GR	RANGKA BAJARINGAN + GRC DOBEL

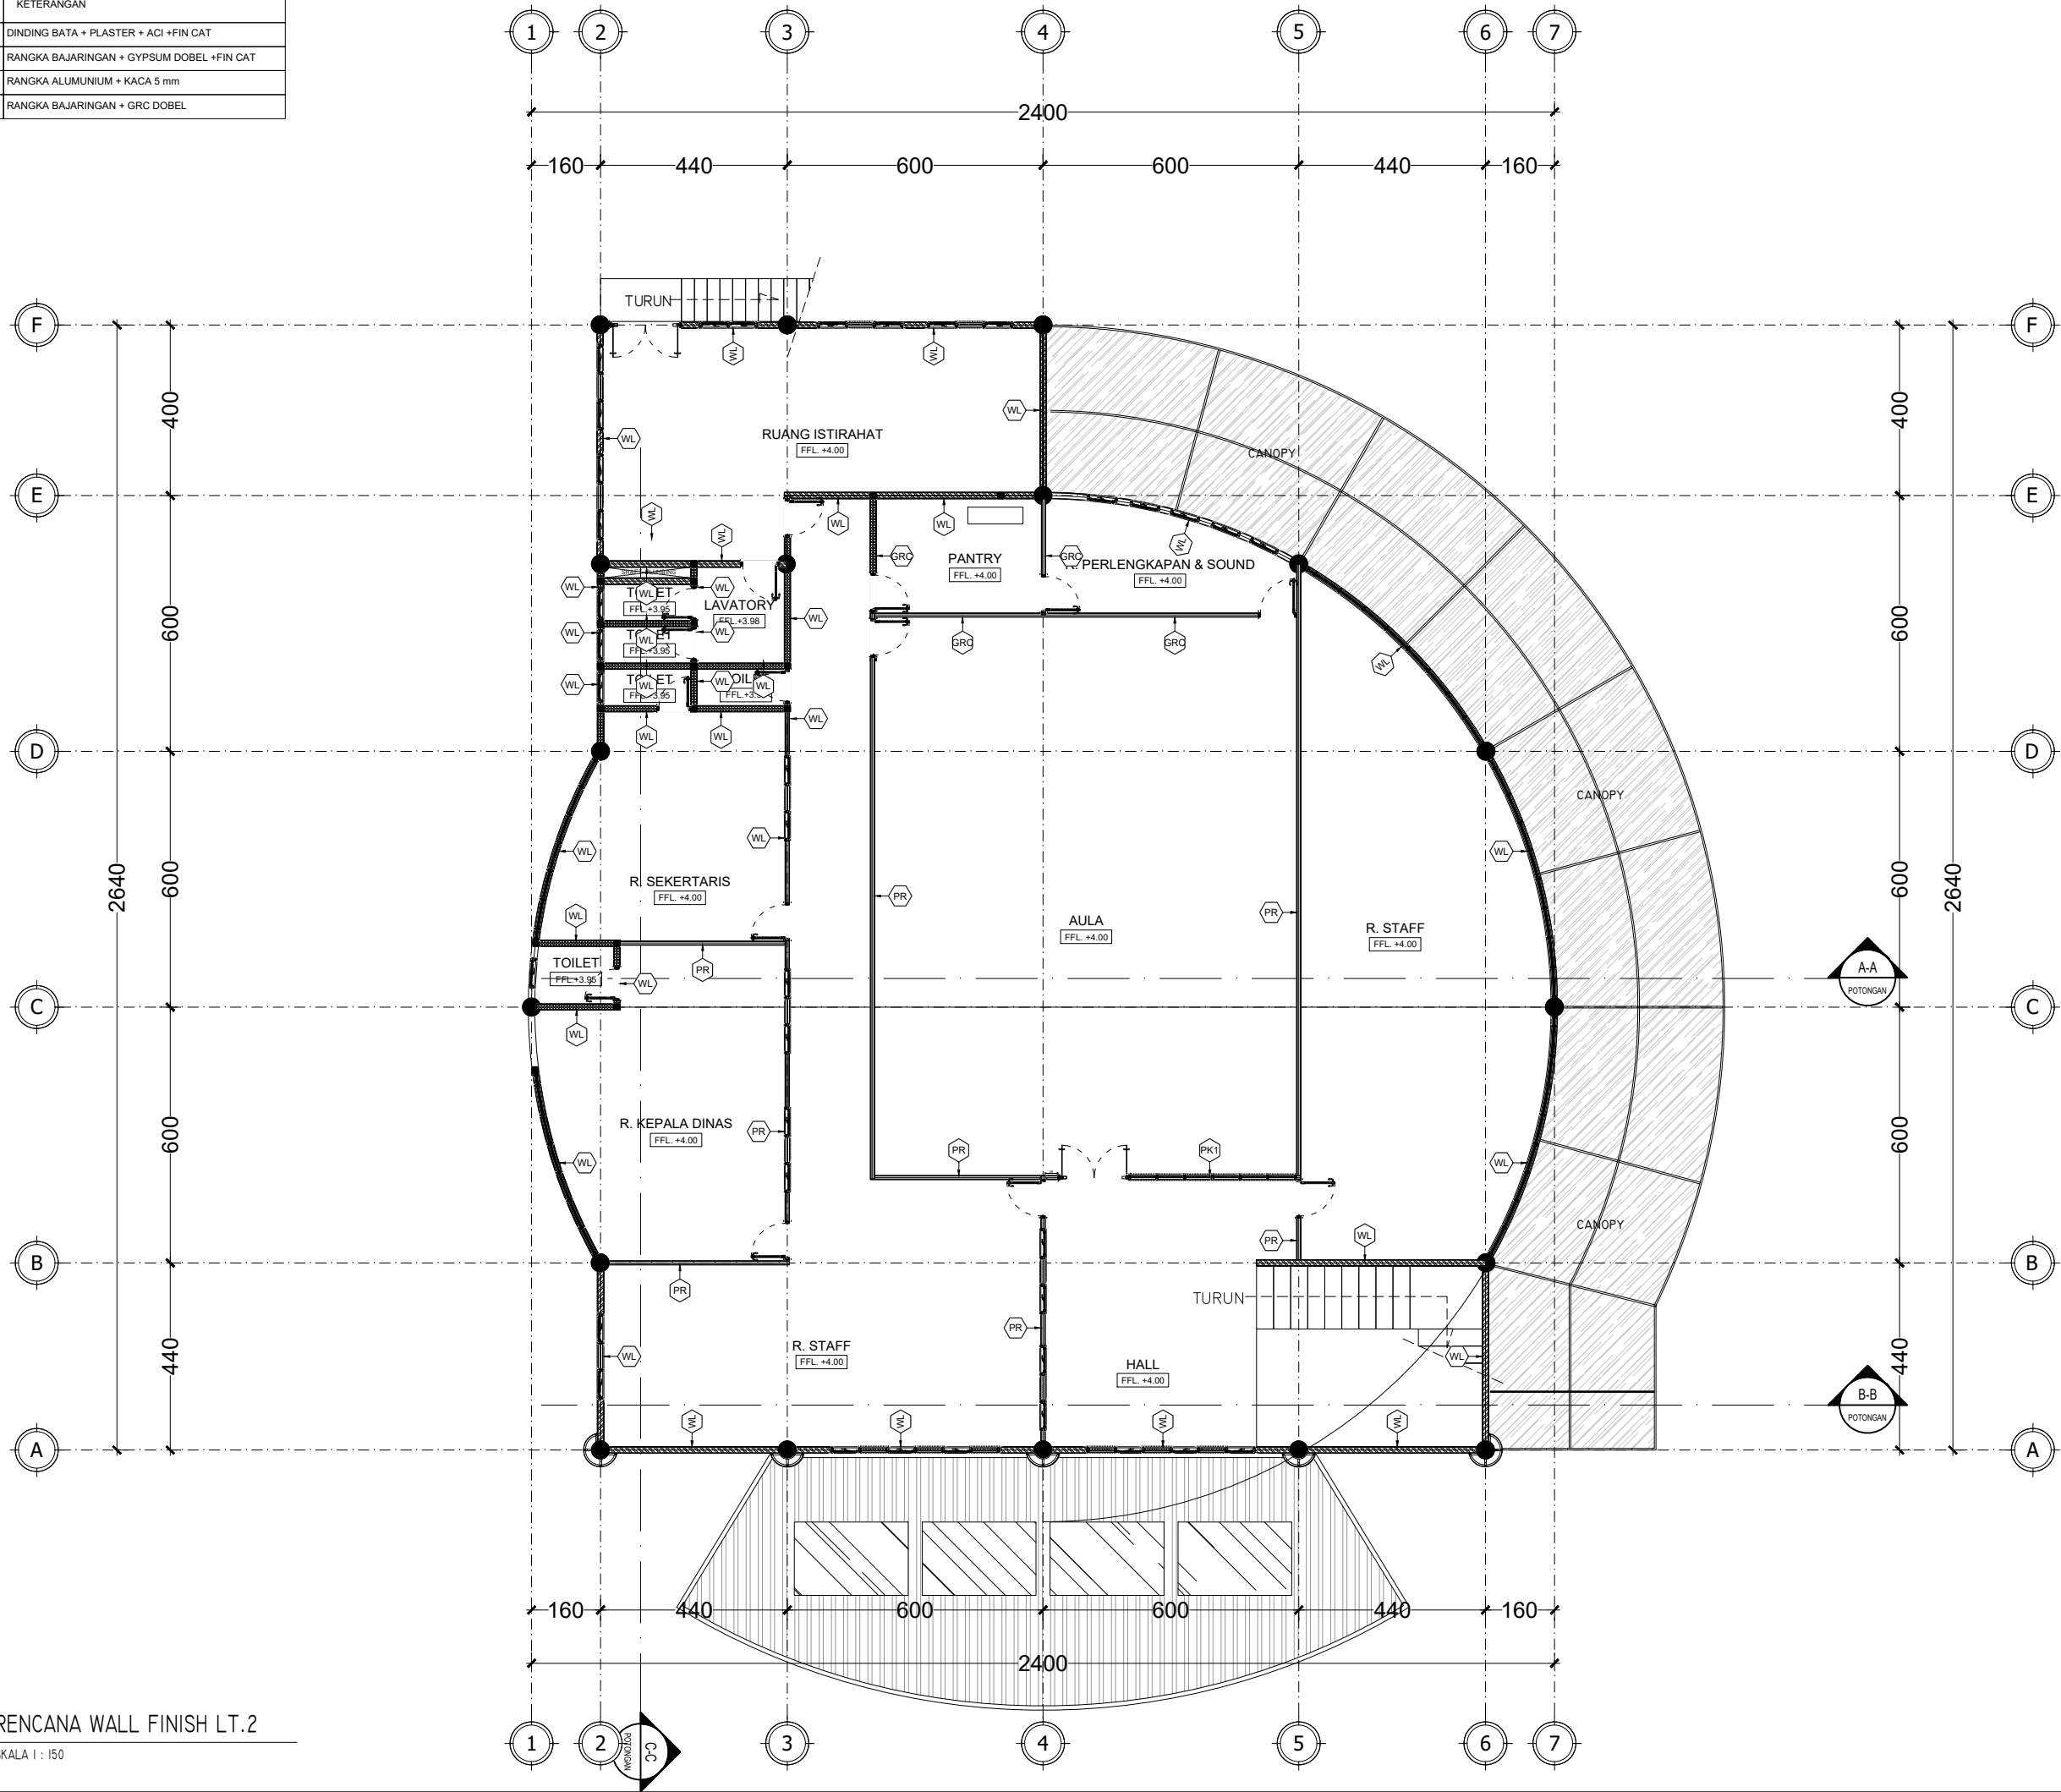

DINAS PERHUBUNGAN
KABUPATEN KARANGANYAR
Jl. Karanganyar-Jatipuro KM 01
Ngaliyan, Lalung, Kec. Karanganyar, Kabupaten
Karanganyar, Jawa Tengah 57716

SUB KEGIATAN

PENGADAAN GEDUNG KANTOR DAN
BANGUNAN LAINNYA

PEKERJAAN

BELANJA JASA KONSULTASI PERENCANAAN
ARSITEKTUR-JASA ARSITEKTUR LAINNYA
DED GEDUNG KANTOR DINAS PERHUBUNGAN

MENGETAHUI / MENYETUJUI

PENGUNA ANGGARAN
KEPALA DINAS PERHUBUNGAN
KABUPATEN KARANGANYAR

SRI SUBOKO, S.Sos., M.Si.
Pembina Utama Muda
NIP. 19690215 199001 1 002

MENGETAHUI

PEJABAT PEMBUAT KOMITMEN (PPK)
DINAS PERHUBUNGAN
KABUPATEN KARANGANYAR

HERU JOKO SULISTYONO, SSTP, M.Si.
NIP. 19800314 199912 1 001

DIPERIKSA

PEJABAT PELAKSANA TEKNIS KEGIATAN (PPTK)
DINAS PERHUBUNGAN
KABUPATEN KARANGANYAR

TINTIEN HERNAWATI, S.Sos.
NIP. 19700705 199201 2 001



CV. PROSPEK INVESTA MATRA
Planning & design
Regional - Urban - Architecture - Interior

Ir. Indrawati, MT
Direktur

TA. ARSITEKTUR	NATIK MAISYAH, ST	
TA. SIPIL	DANANG KURNIAWAN, ST	
TA. MEPP	AMNADUNY AKHARA, ST	
ESTIMATOR	PARIYANTO, ST	
DRAFTER	KHALID ALWANTORO, S.Ars	

CATATAN

JUDUL GAMBAR

RENC WALL FINISH LANTAI 2

SKALA	NO LEMBAR	JUML. LBR
1:150	31	-



DINAS PERHUBUNGAN
KABUPATEN KARANGANYAR
Jl. Karanganyar-Jatipuro KM 01
Ngaliyan, Lalung, Kec. Karanganyar, Kabupaten
Karanganyar, Jawa Tengah 57716

SUB KEGIATAN

PENGADAAN GEDUNG KANTOR DAN
BANGUNAN LAINNYA

PEKERJAAN

BELANJA JASA KONSULTASI PERENCANAAN
ARSITEKTUR-JASA ARSITEKTUR LAINNYA
DED GEDUNG KANTOR DINAS PERHUBUNGAN

MENGETAHUI / MENYETUJUI

PENGGUNA ANGGARAN
KEPALA DINAS PERHUBUNGAN
KABUPATEN KARANGANYAR

SRI SUBOKO, S.Sos., M.Si.
Pembina Utama Muda
NIP. 19690215 199001 1 002

MENGETAHUI

PEJABAT PEMBUAT KOMITMEN (PPK)
DINAS PERHUBUNGAN
KABUPATEN KARANGANYAR

HERU JOKO SULISTYONO, SSTP, M.Si.
NIP. 19800314 199912 1 001

DIPERIKSA

PEJABAT PELAKSANA TEKNIS KEGIATAN (PPTK)
DINAS PERHUBUNGAN
KABUPATEN KARANGANYAR

TINTIEN HERNAWATI, S.Sos
NIP. 19700705 199201 2 001



CV. PROSPEK INVESTA MATRA
Planning & design
Regional - Urban - Architecture - Interior

Ir. Indrawati, MT
Direktur

TA. ARSITEKTUR	NATIK MAISYIAH, ST	
TA. SIPIL	DANANG KURNIAWAN, ST	
TA. MEEP	AMNADUNY AKHARA, ST	
ESTIMATOR	PARIYANTO, ST	
DRAFTER	KHALID ALWANTORO, S.Ars	

CATATAN

JUDUL GAMBAR

DETAIL PARTISI

SKALA	NO LEMBAR	JUML. LBR
1:25	32	-

KUSEN:
KUSEN ALUMUNIUM 3" KAIT ANGIN RAM BUNCIS HANDEL PINTU HANDEL TANAM COAK SLIDING

LANTAI 2
ELV +4.00

PLAFOND
ELV +3.20

LANTAI 1
ELV ±0.00

86

120

120

METAL STUD C75

METAL STUD C75

METAL STUD C75

METAL STUD C75

METAL STUD C75

METAL STUD C75

METAL STUD C75

METAL STUD C75

METAL STUD C75

METAL STUD C75

METAL STUD C75

METAL STUD C75

METAL STUD C75

METAL STUD C75

METAL STUD C75

METAL STUD C75

METAL STUD C75

METAL STUD C75

METAL STUD C75

METAL STUD C75

METAL STUD C75

U RUNNER 75

U RUNNER 75

U RUNNER 75

60

60

60

X


X

X

AR
0703

DETAIL PARTISI

SKALA 1 : 25

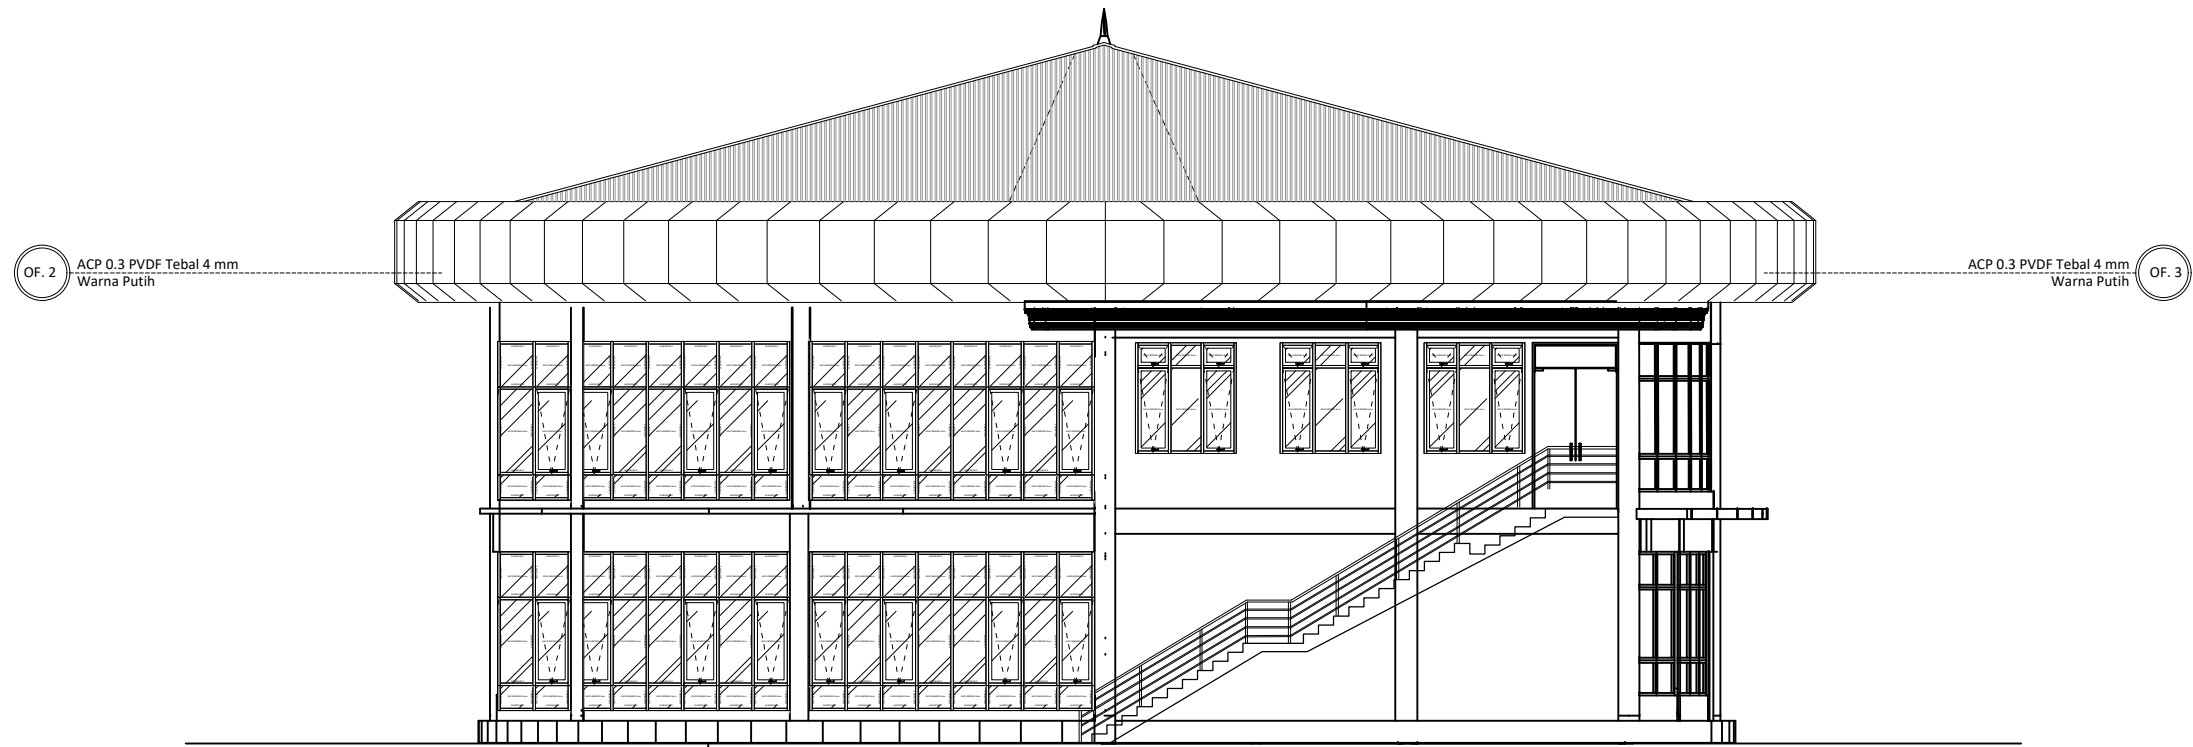

AR 0802 ORNAMEN FASADE SISI BELAKANG
SKALA 1 : 150



AR 0801 ORNAMEN FASADE SISI DEPAN
SKALA 1 : 150



DINAS PERHUBUNGAN
KABUPATEN KARANGANYAR
Jl. Karanganyar-Jatipuro KM 01
Ngaliyan, Lalung, Kec. Karanganyar, Kabupaten
Karanganyar, Jawa Tengah 57716

SUB KEGIATAN

PENGADAAN GEDUNG KANTOR DAN
BANGUNAN LAINNYA

PEKERJAAN

BELANJA JASA KONSULTASI PERENCANAAN
ARSITEKTUR-JASA ARSITEKTUR LAINNYA
DED GEDUNG KANTOR DINAS PERHUBUNGAN

MENGETAHUI / MENYETUJUI

PENGGUNA ANGGARAN
KEPALA DINAS PERHUBUNGAN
KABUPATEN KARANGANYAR

SRI SUBOKO, S.Sos., M.Si.
Pembina Utama Muda
NIP. 19690215 199001 1 002

MENGETAHUI

PEJABAT PEMBUAT KOMITMEN (PPK)
DINAS PERHUBUNGAN
KABUPATEN KARANGANYAR

HERU JOKO SULISTYONO, SSTP, M.Si.
NIP. 19800314 199912 1 001

DIPERIKSA

PEJABAT PELAKSANA TEKNIS KEGIATAN (PPTK)
DINAS PERHUBUNGAN
KABUPATEN KARANGANYAR

TINTIEN HERNAWATI, S.Sos
NIP. 19700705 199201 2 001



CV. PROSPEK INVESTA MATRA
Planning & design
Regional - Urban - Architecture - Interior

Ir. Indrawati, MT
Direktur

TA. ARSITEKTUR	NATIK MAISYIAH, ST	
TA. SIPIL	DANANG KURNIAWAN, ST	
TA. MEPP	AMNADUNY AKHARA, ST	
ESTIMATOR	PARIYANTO, ST	
DRAFTER	KHALID ALWANTORO, S.Ars	

CATATAN

JUDUL GAMBAR

RENC ORNAMEN FASADE SISI DEPAN &
BELAKANG

SKALA	NO LEMBAR	JUML. LBR
1:150	33	-



DINAS PERHUBUNGAN
KABUPATEN KARANGANYAR
Jl. Karanganyar-Jatipuro KM 01
Ngaliyan, Lalung, Kec. Karanganyar, Kabupaten
Karanganyar, Jawa Tengah 57716

SUB KEGIATAN

PENGADAAN GEDUNG KANTOR DAN
BANGUNAN LAINNYA

PEKERJAAN

BELANJA JASA KONSULTASI PERENCANAAN
ARSITEKTUR-JASA ARSITEKTUR LAINNYA
DED GEDUNG KANTOR DINAS PERHUBUNGAN

MENGETAHUI / MENYETUJUI

PEGGUNA ANGGARAN
KEPALA DINAS PERHUBUNGAN
KABUPATEN KARANGANYAR

SRI SUBOKO, S.Sos., M.Si.
Pembina Utama Muda
NIP. 19690215 199001 1 002

MENGETAHUI

PEJABAT PEMBUAT KOMITMEN (PPK)
DINAS PERHUBUNGAN
KABUPATEN KARANGANYAR

HERU JOKO SULISTYONO, SSTP, M.Si.
NIP. 19800314 199912 1 001

DIPERIKSA

PEJABAT PELAKSANA TEKNIS KEGIATAN (PPTK)
DINAS PERHUBUNGAN
KABUPATEN KARANGANYAR

TINTIEN HERNAWATI, S.Sos
NIP. 19700705 199201 2 001



CV. PROSPEK INVESTA MATRA
Planning & design
Regional - Urban - Architecture - Interior

Ir. Indrawati, MT
Direktur


TA. ARSITEKTUR	NATIK MAISIYAH, ST	
TA. SIPIL	DANANG KURNIAWAN, ST	
TA. MEPP	AMNADUNY AKHARA, ST	
ESTIMATOR	PARIYANTO, ST	
DRAFTER	KHALID ALWANTORO, S.Ars	

CATATAN

JUDUL GAMBAR

RENC ORNAMEN FASADE
SISI KANAN & KIRI

SKALA	NO LEMBAR	JUML. LBR
1:150	34	-

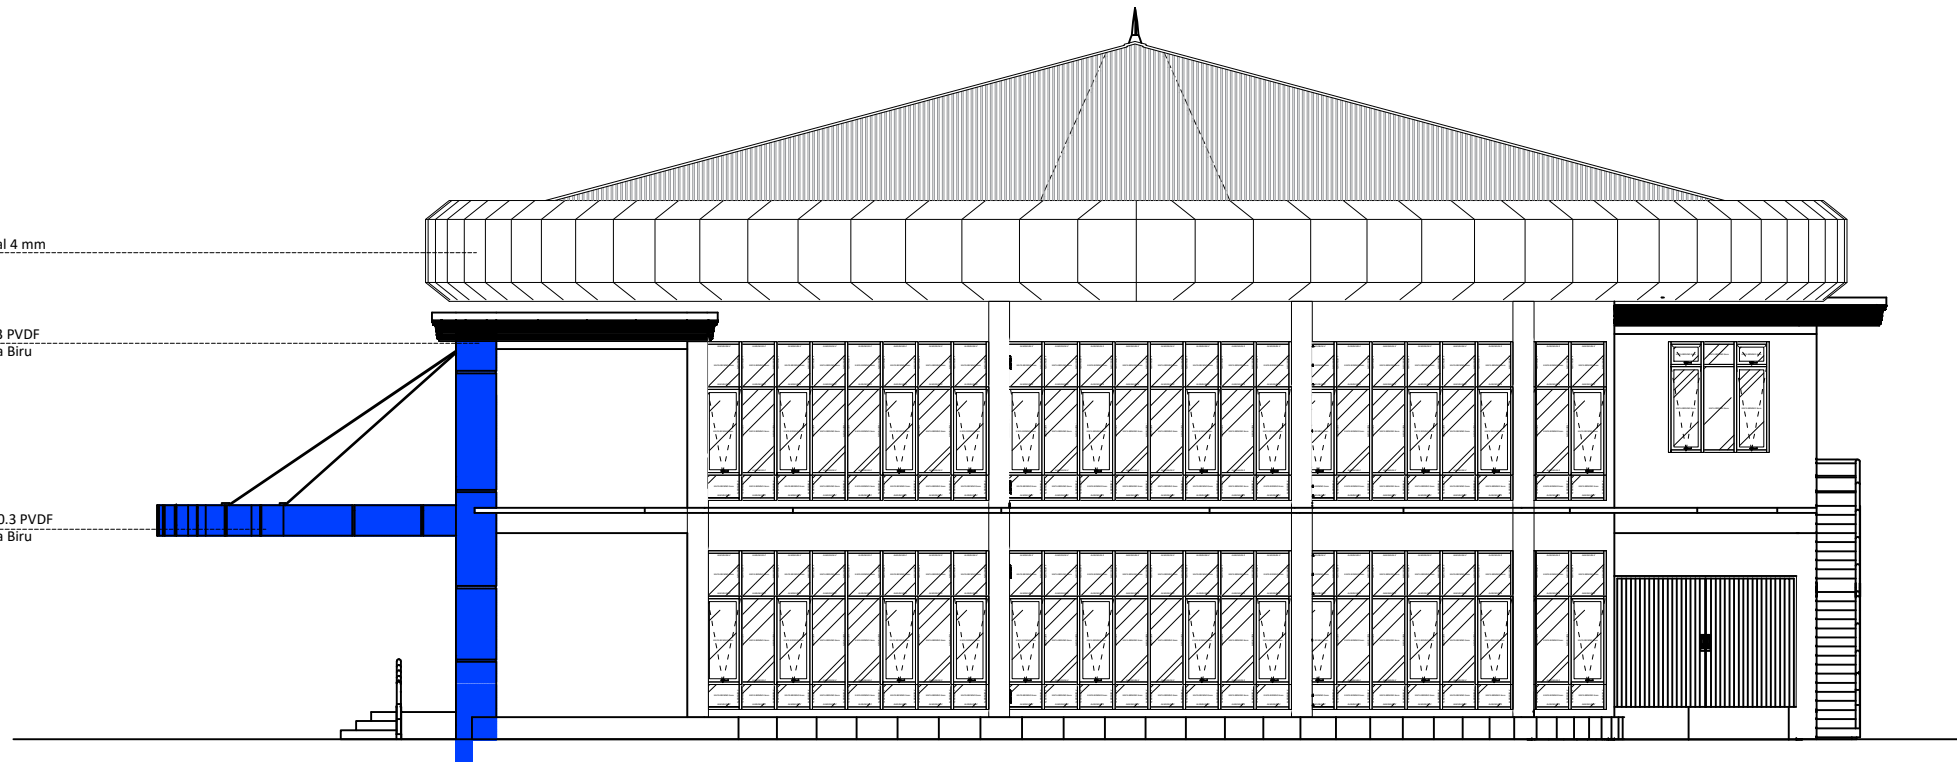


AR 0804 ORNAMEN FASADE SISI SAMPING KANAN
SKALA 1 : 150



AR 0803 ORNAMEN FASADE SISI SAMPING KIRI
SKALA 1 : 150

SPESIFIKASI MATERIAL :	
MUTU BETON	: Fc' 21,7 MPa (K 250)
MUTU BAJA	: Fy = 320 MPa (D = ULIR)
	: Fy = 240 MPa (Ø = POLOS)
SELIMUT BETON	: UPPER STRUCTURE
	KOLOM 40 MM
	BALOK 30 MM
	PLAT 20 MM
	: SUB STRUCTURE
	KOLOM 40 MM
	SLOOF 40 MM
	FOOTPLAT 50 MM

BALOK :	
PLAT 1 (P1)	: 7 cm
PLAT 2 (PL2)	: 10 cm
PLAT 3 (PL3)	: 12 cm
PLAT 4 (PL4)	: 15 cm

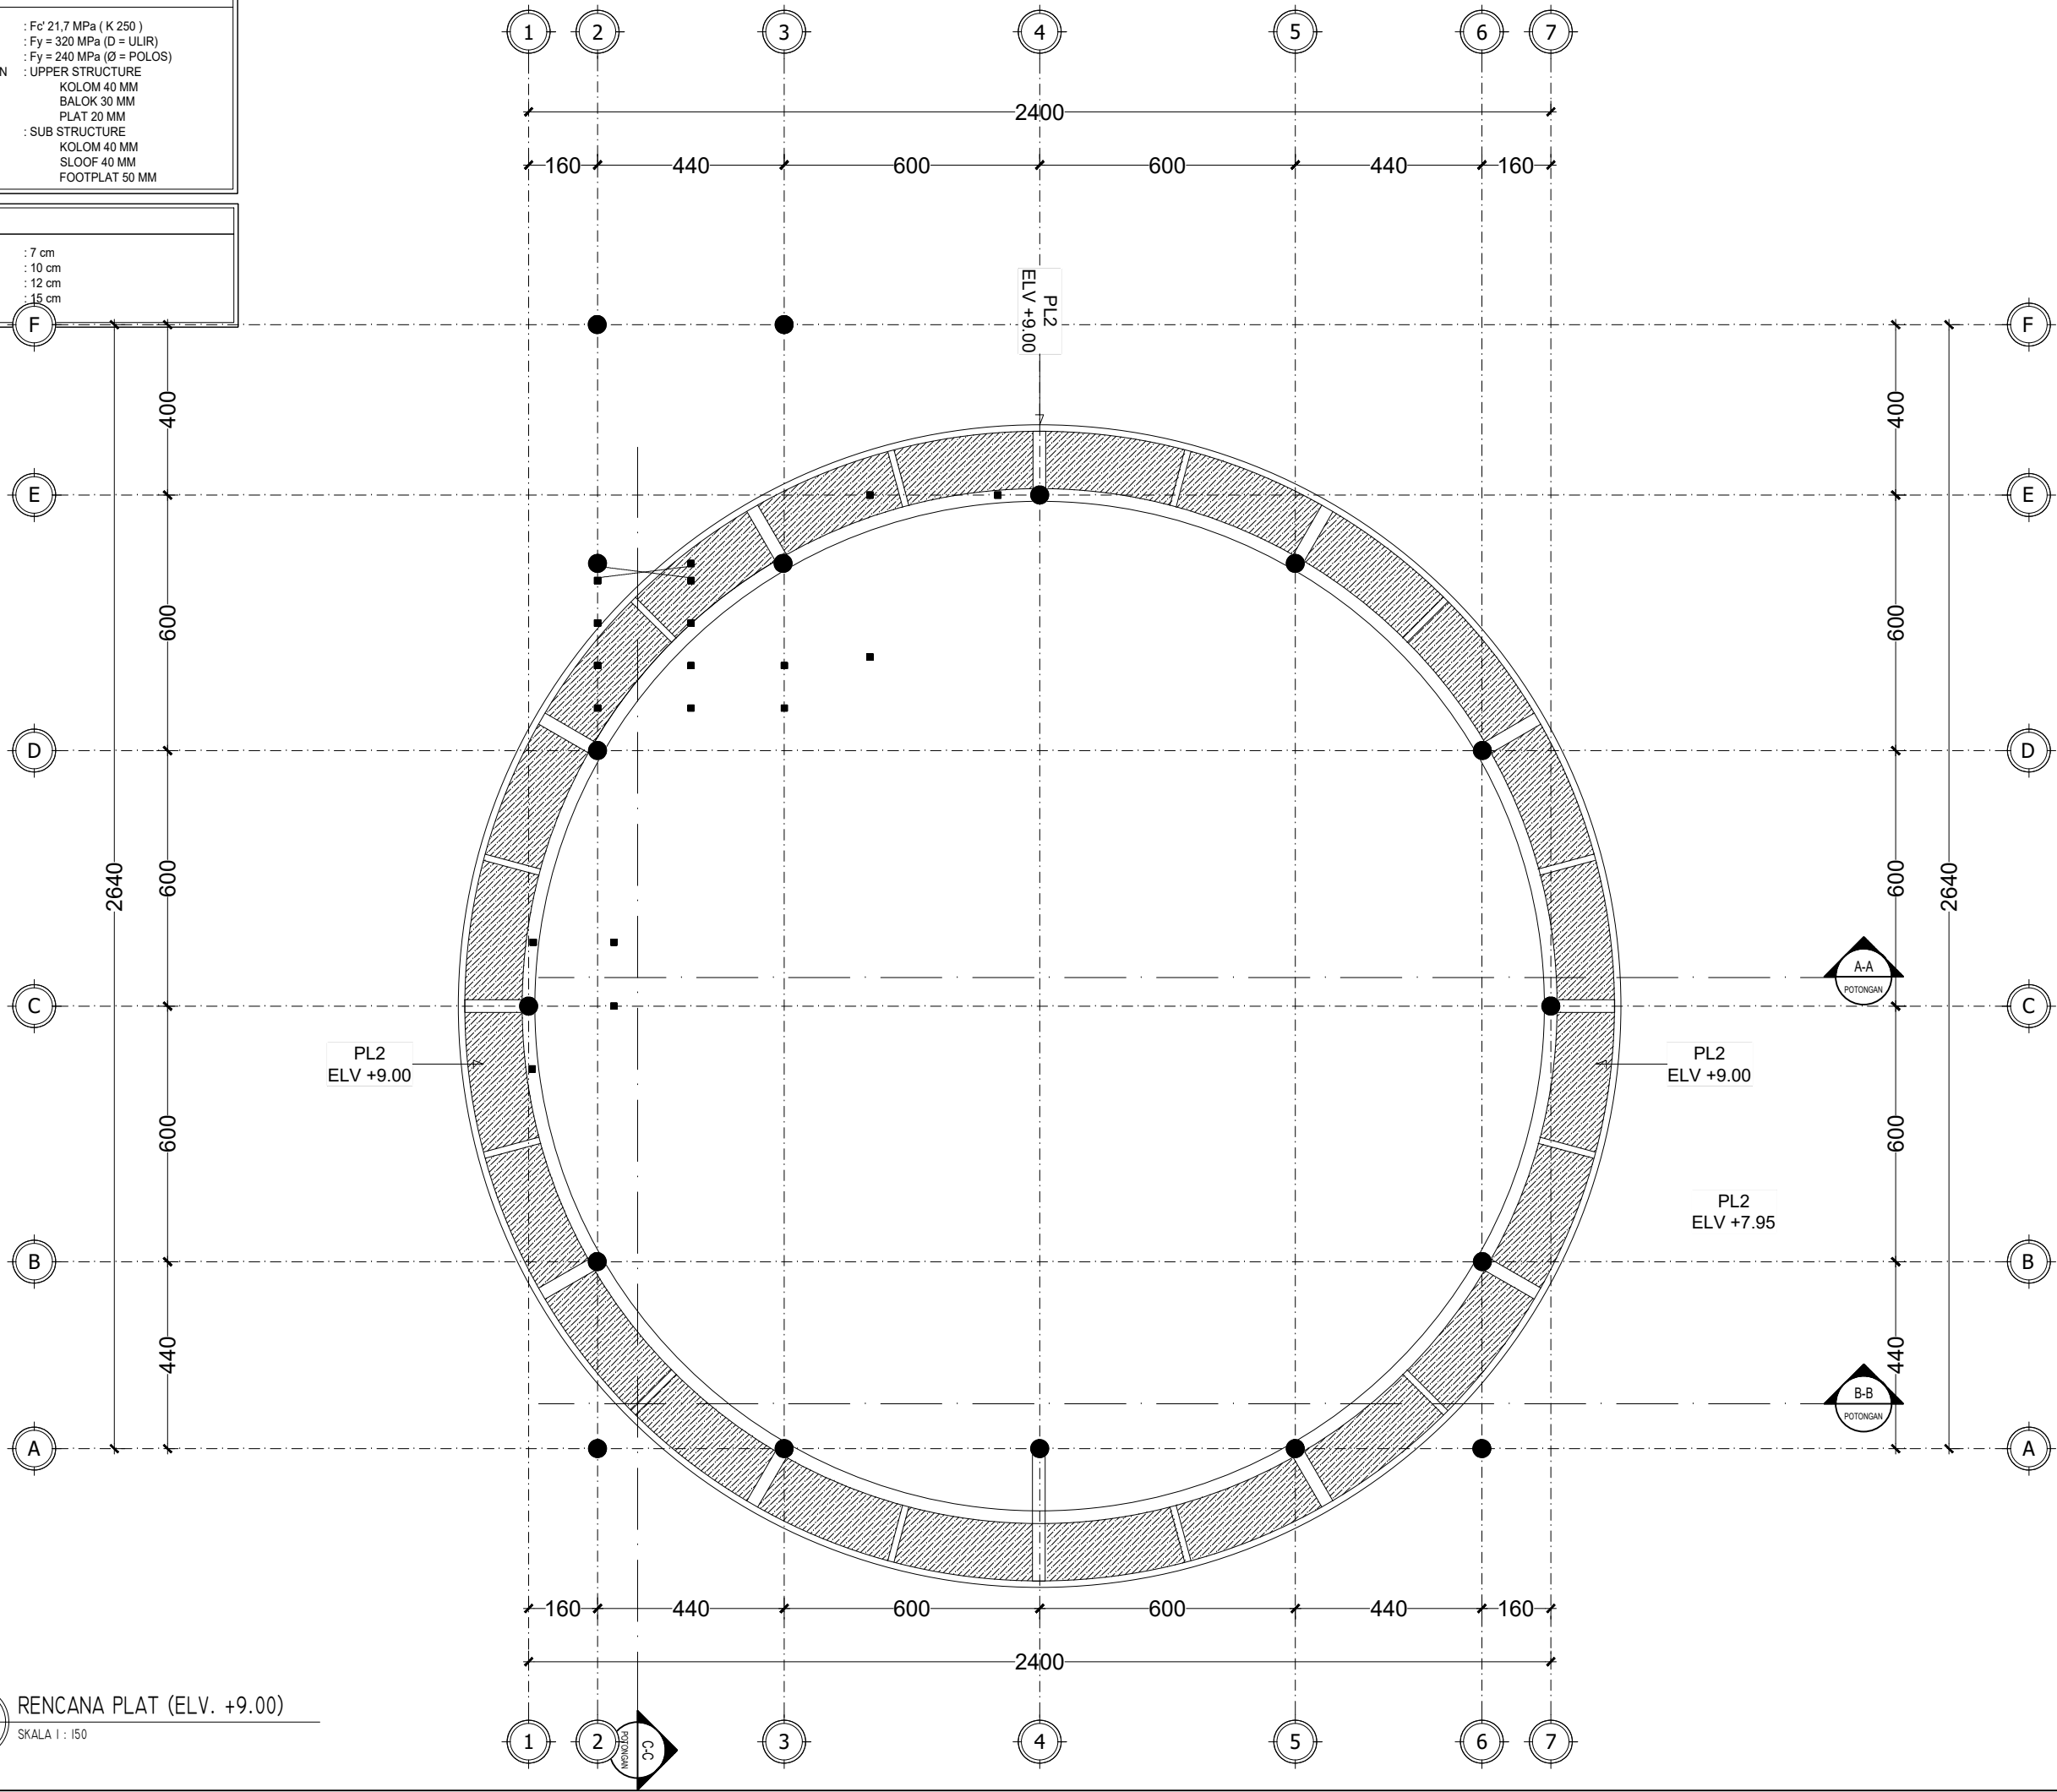

STR 0402 RENCANA PLAT (ELV. +9.00)
SKALA 1 : 150



DINAS PERHUBUNGAN
KABUPATEN KARANGANYAR
Jl. Karanganyar-Jatipuro KM 01
Ngaliyan, Lalung, Kec. Karanganyar, Kabupaten
Karanganyar, Jawa Tengah 57716

SUB KEGIATAN

PENGADAAN GEDUNG KANTOR DAN
BANGUNAN LAINNYA

PEKERJAAN

BELANJA JASA KONSULTASI PERENCANAAN
ARSITEKTUR-JASA ARSITEKTUR LAINNYA
DED GEDUNG KANTOR DINAS PERHUBUNGAN

MENGETAHUI / MENYETUJUI

PENGUNA ANGGARAN
KEPALA DINAS PERHUBUNGAN
KABUPATEN KARANGANYAR

SRI SUBOKO, S.Sos., M.Si.
Pembina Utama Muda
NIP. 19690215 199001 1 002

MENGETAHUI

PEJABAT PEMBUAT KOMITMEN (PPK)
DINAS PERHUBUNGAN
KABUPATEN KARANGANYAR

HERU JOKO SULISTYONO, SSTP, M.Si.
NIP. 19800314 199912 1 001

DIPERIKSA

PEJABAT PELAKSANA TEKNIS KEGIATAN (PPTK)
DINAS PERHUBUNGAN
KABUPATEN KARANGANYAR

TINTIEN HERNAWATI, S.Sos
NIP. 19700705 199201 2 001



CV. PROSPEK INVESTA MATRA
Planning & design
Regional - Urban - Architecture - Interior

Ir. Indrawati, MT
Direktur

TA. ARSITEKTUR	NATIK MAISYAH, ST	
TA. SIPIL	DANANG KURNIAWAN, ST	
TA. MEPP	AMNADUNY AKHARA, ST	
ESTIMATOR	PARIYANTO, ST	
DRAFTER	KHALID ALWANTORO, S.Ars	

CATATAN

JUDUL GAMBAR


RENCANA PLAT
ELV +8.00


SKALA	NO LEMBAR	JUML. LBR
1:150	17	-

SPESIFIKASI MATERIAL :	
MUTU BETON	: Fc' 21,7 MPa (K 250)
MUTU BAJA	: Fy = 320 MPa (D = ULIR)
	: Fy = 240 MPa (Ø = POLOS)
SELIMUT BETON	: UPPER STRUCTURE
	KOLOM 40 MM
	BALOK 30 MM
	PLAT 20 MM
	: SUB STRUCTURE
	KOLOM 40 MM
	SLOOF 40 MM
	FOOTPLAT 50 MM

SLOOF :	
SLOOF 1 (S1):	20x30
SLOOF 2 (S2):	15x25



KOLOM :	
KOLOM 1 (K1)	: Ø45 cm (bulat)
KOLOM PRAKTIS (KP)	: 12X12


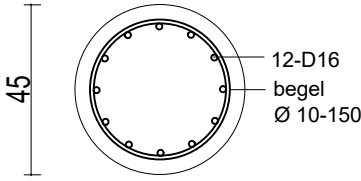
JENIS KOLOM	K1 (Ø45)
	TUMPUAN
DESKRIPSI	
TUL. UTAMA	12-D16
SENGKANG	Ø10 - 150

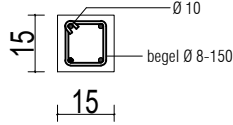JENIS KOLOM	Kp (15x15)
	TUMPUAN
DESKRIPSI	
TUL. UTAMA	4 Ø10
SENGKANG	Ø8 - 150



DETAIL KOLOM

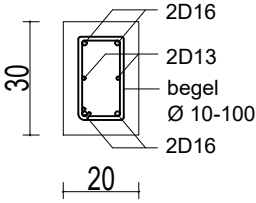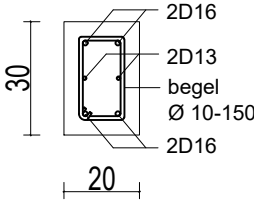JENIS SLOOF	S1 (20x40)	
	TUMPUAN	LAPANGAN
DESKRIPSI		
TUL. ATAS	3 D16	3 D16
TUL. PINGGANG	2 D13	2 D13
TUL. BAWAH	3 D16	3 D16
SENGKANG	Ø 10-100	Ø 10-150

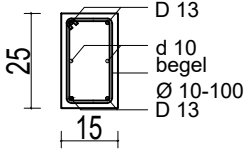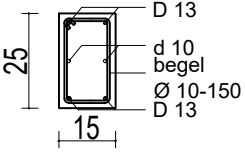JENIS SLOOF	S2 (15x25)	
	TUMPUAN	LAPANGAN
DESKRIPSI		
TUL. ATAS	2 D13	2 D13
TUL. PINGGANG	2 d10	2 d10
TUL. BAWAH	2 D13	2 D13
SENGKANG	Ø 10-100	Ø 10-150



DETAIL SLOOF



DINAS PERHUBUNGAN
KABUPATEN KARANGANYAR
Jl. Karanganyar-Jatipuro KM 01
Ngaliyan, Lalung, Kec. Karanganyar, Kabupaten
Karanganyar, Jawa Tengah 57716

SUB KEGIATAN		
PENGADAAN GEDUNG KANTOR DAN BANGUNAN LAINNYA		
PEKERJAAN		
BELANJA JASA KONSULTASI PERENCANAAN ARSITEKTUR-JASA ARSITEKTUR LAINNYA DED GEDUNG KANTOR DINAS PERHUBUNGAN		
MENGETAHUI / MENSETUJUI		
PENGGUNA ANGGARAN KEPALA DINAS PERHUBUNGAN KABUPATEN KARANGANYAR		
SRI SUBOKO, S.Sos., M.Si. Pembina Utama Muda NIP. 19690215 199001 1 002		
MENGETAHUI		
PEJABAT PEMBUAT KOMITMEN (PPK) DINAS PERHUBUNGAN KABUPATEN KARANGANYAR		
HERU JOKO SULISTYONO, SSTP, M.Si. NIP. 19800314 199912 1 001		
DIPERIKSA		
PEJABAT PELAKSANA TEKNIS KEGIATAN (PPTK) DINAS PERHUBUNGAN KABUPATEN KARANGANYAR		
TINTIEN HERNAWATI, S.Sos NIP. 19700705 199201 2 001		
CV. PROSPEK INVESTA MATRA <i>Planning & design</i> Regional - Urban - Architecture - Interior		
Ir. Indrawati, MT Direktur		
TA. ARSITEKTUR	NATIK MAISYAH, ST	
TA. SIPIL	DANANG KURNIAWAN, ST	
TA. MEEP	AMNADUNY AKHARA, ST	
ESTIMATOR	PARIYANTO, ST	
DRAFTER	KHALID ALWANTORO, S.Ars	
CATATAN		
JUDUL GAMBAR		
DETAIL SLOOF & KOLOM		
SKALA	NO LEMBAR	JUML. LBR
1:20	19	-

SPESIFIKASI MATERIAL :	
MUTU BETON	: Fc' 21,7 MPa (K 250)
MUTU BAJA	: Fy = 320 MPa (D = ULIR)
	: Fy = 240 MPa (Ø = POLOS)
SELIMUT BETON	: UPPER STRUCTURE
	KOLOM 40 MM
	BALOK 30 MM
	PLAT 20 MM
	: SUB STRUCTURE
	KOLOM 40 MM
	SLOOF 40 MM
	FOOTPLAT 50 MM

BALOK :	
BALOK 0 (B0)	: 30x50
BALOK 1 (B1)	: 30x50
BALOK 2 (B2)	: 20x30
BALOK 3 (B3)	: 15x25
BALOK ANAK (BA)	: 15x30
BALOK LATEI	: 15x20
RING BALK (RB)	: 15x25
BALOK KANTILEVER 1 (BK1)	: 35x60-30
BALOK KANTILEVER 2 (BK2)	: 15x30-25

JENIS BALOK	B0 (30x50)	
	TUMPUAN	LAPANGAN
DESKRIPSI		
TUL. ATAS	6D16	4D16
TUL. PINGGANG	2D10	2D10
TUL. BAWAH	4D16	6D16
SENGKANG	Ø 10-100	Ø 10-150

JENIS BALOK	B2 (20x30)	
	TUMPUAN	LAPANGAN
DESKRIPSI		
TUL. ATAS	2D16	2D16
TUL. PINGGANG	2D10	2D10
TUL. BAWAH	2D16	2D16
SENGKANG	Ø 10-100	Ø 10-150

JENIS BALOK	B1 (30x50)	
	TUMPUAN	LAPANGAN
DESKRIPSI		
TUL. ATAS	6D16	4D16
TUL. PINGGANG	2D10	2D10
TUL. BAWAH	4D16	6D16
SENGKANG	Ø 10-100	Ø 10-150

JENIS BALOK	B3 (15x25)	
	TUMPUAN	LAPANGAN
DESKRIPSI		
TUL. ATAS	2Ø12	2Ø12
TUL. PINGGANG	2Ø10	2Ø10
TUL. BAWAH	2Ø12	2Ø12
SENGKANG	Ø 10-100	Ø 10-150



DINAS PERHUBUNGAN
KABUPATEN KARANGANYAR
Jl. Karanganyar-Jatipuro KM 01
Ngaliyan, Lalung, Kec. Karanganyar, Kabupaten
Karanganyar, Jawa Tengah 57716

SUB KEGIATAN

PENGADAAN GEDUNG KANTOR DAN BANGUNAN LAINNYA

PEKERJAAN

BELANJA JASA KONSULTASI PERENCANAAN ARSITEKTUR-JASA ARSITEKTUR LAINNYA DED GEDUNG KANTOR DINAS PERHUBUNGAN

MENGETAHUI / MENYETUJUI

PENGUNA ANGGARAN
KEPALA DINAS PERHUBUNGAN
KABUPATEN KARANGANYAR

SRI SUBOKO, S.Sos., M.Si.
Pembina Utama Muda
NIP. 19690215 199001 1 002

MENGETAHUI

PEJABAT PEMBUAT KOMITMEN (PPK)
DINAS PERHUBUNGAN
KABUPATEN KARANGANYAR

HERU JOKO SULISTYONO, SSTP, M.Si.
NIP. 19800314 199912 1 001

DIPERIKSA

PEJABAT PELAKSANA TEKNIS KEGIATAN (PPTK)
DINAS PERHUBUNGAN
KABUPATEN KARANGANYAR

TINTIEN HERNAWATI, S.Sos
NIP. 19700705 199201 2 001



CV. PROSPEK INVESTA MATRA
Planning & design
Regional - Urban - Architecture - Interior

Ir. Indrawati, MT
Direktur

TA. ARSITEKTUR	NATIK MAISYAH, ST	
TA. SIPIL	DANANG KURNIAWAN, ST	
TA. MEEP	AMNADUNY AKHARA, ST	
ESTIMATOR	PARIYANTO, ST	
DRAFTER	KHALID ALWANTORO, S.Ars	

CATATAN

JUDUL GAMBAR

DETAIL BALOK

SKALA	NO LEMBAR	JUML. LBR
1:20	20	-

SPESIFIKASI MATERIAL :	
MUTU BETON	: Fc' 21,7 MPa (K 250)
MUTU BAJA	: Fy = 320 MPa (D = ULIR)
	: Fy = 240 MPa (Ø = POLOS)
SELIMUT BETON	: UPPER STRUCTURE
	KOLOM 40 MM
	BALOK 30 MM
	PLAT 20 MM
	: SUB STRUCTURE
	KOLOM 40 MM
	SLOOF 40 MM
	FOOTPLAT 50 MM

BALOK :		
BALOK 0 (B0)		: 30x50
BALOK 1 (B1)		: 30x50
BALOK 2 (B2)		: 20x30
BALOK 3 (B3)		: 15x25
BALOK ANAK (BA)		: 15x30
BALOK LATEI		: 15x20
RING BALK (RB)		: 15x25
BALOK KANTILEVER 1 (BK1)		: 35x60-30
BALOK KANTILEVER 2 (BK2)		: 15x30-25



DINAS PERHUBUNGAN
KABUPATEN KARANGANYAR
Jl. Karanganyar-Jatipuro KM 01
Ngaliyan, Lalung, Kec. Karanganyar, Kabupaten
Karanganyar, Jawa Tengah 57716

SUB KEGIATAN

PENGADAAN GEDUNG KANTOR DAN
BANGUNAN LAINNYA

PEKERJAAN

BELANJA JASA KONSULTASI PERENCANAAN
ARSITEKTUR-JASA ARSITEKTUR LAINNYA
DED GEDUNG KANTOR DINAS PERHUBUNGAN

MENGETAHUI / MENYETUJUI

PENGUNA ANGGARAN
KEPALA DINAS PERHUBUNGAN
KABUPATEN KARANGANYAR

SRI SUBOKO, S.Sos., M.Si.
Pembina Utama Muda
NIP. 19690215 199001 1 002

MENGETAHUI

PEJABAT PEMBUAT KOMITMEN (PPK)
DINAS PERHUBUNGAN
KABUPATEN KARANGANYAR

HERU JOKO SULISTYONO, SSTP, M.Si.
NIP. 19800314 199912 1 001

DIPERIKSA

PEJABAT PELAKSANA TEKNIS KEGIATAN (PPTK)
DINAS PERHUBUNGAN
KABUPATEN KARANGANYAR

TINTIEN HERNAWATI, S.Sos
NIP. 19700705 199201 2 001



CV. PROSPEK INVESTA MATRA
Planning & design
Regional - Urban - Architecture - Interior

Ir. Indrawati, MT
Direktur

TA. ARSITEKTUR	NATIK MAISYIAH, ST	
TA. SIPIL	DANANG KURNIAWAN, ST	
TA. MEEP	AMNADUNY AKHARA, ST	
ESTIMATOR	PARIYANTO, ST	
DRAFTER	KHALID ALWANTORO, S.Ars	

CATATAN

JUDUL GAMBAR

DETAIL BALOK

SKALA	NO LEMBAR	JUML. LBR
1:20	21	-

JENIS BALOK	Ba (15x30)	
	TUMPUAN	LAPANGAN
DESKRIPSI		
	TUL. ATAS	2D13
	TUL. PINGGANG	2Ø10
	TUL. BAWAH	2D13
	SENGKANG	Ø 10-100

JENIS BALOK	BL (12x20)	
	TUMPUAN	LAPANGAN
DESKRIPSI		
	TUL. ATAS	2Ø10
	TUL. PINGGANG	-
	TUL. BAWAH	2Ø10
	SENGKANG	Ø 8-100

JENIS BALOK	RB (15x25)	
	TUMPUAN	LAPANGAN
DESKRIPSI		
	TUL. ATAS	2D13
	TUL. PINGGANG	-
	TUL. BAWAH	2D13
	SENGKANG	Ø 10-100



SPESIFIKASI MATERIAL :	
MUTU BETON	: Fc' 21,7 MPa (K 250)
MUTU BAJA	: Fy = 320 MPa (D = ULIR)
	: Fy = 240 MPa (Ø = POLOS)
SELIMUT BETON	: UPPER STRUCTURE
	KOLOM 40 MM
	BALOK 30 MM
	PLAT 20 MM
	: SUB STRUCTURE
	KOLOM 40 MM
	SLOOF 40 MM
	FOOTPLAT 50 MM

BALOK :		
BALOK 0 (B0)		: 30x50
BALOK 1 (B1)		: 30x50
BALOK 2 (B2)		: 20x30
BALOK 3 (B3)		: 15x25
BALOK ANAK (BA)		: 15x30
BALOK LATEI		: 15x20
RING BALK (RB)		: 15x25
BALOK KANTILEVER 1 (BK1)		: 35x60-30
BALOK KANTILEVER 2 (BK2)		: 15x30-25



DINAS PERHUBUNGAN
KABUPATEN KARANGANYAR
Jl. Karanganyar-Jatipuro KM 01
Ngaliyan, Lalung, Kec. Karanganyar, Kabupaten
Karanganyar, Jawa Tengah 57716

SUB KEGIATAN

PENGADAAN GEDUNG KANTOR DAN
BANGUNAN LAINNYA

PEKERJAAN

BELANJA JASA KONSULTASI PERENCANAAN
ARSITEKTUR-JASA ARSITEKTUR LAINNYA
DED GEDUNG KANTOR DINAS PERHUBUNGAN

MENGETAHUI / MENYETUJUI

PENGGUNA ANGGARAN
KEPALA DINAS PERHUBUNGAN
KABUPATEN KARANGANYAR

SRI SUBOKO, S.Sos., M.Si.
Pembina Utama Muda
NIP. 19690215 199001 1 002

MENGETAHUI

PEJABAT PEMBUAT KOMITMEN (PPK)
DINAS PERHUBUNGAN
KABUPATEN KARANGANYAR

HERU JOKO SULISTYONO, SSTP, M.Si.
NIP. 19800314 199912 1 001

DIPERIKSA

PEJABAT PELAKSANA TEKNIS KEGIATAN (PPTK)
DINAS PERHUBUNGAN
KABUPATEN KARANGANYAR

TINTIEN HERNAWATI, S.Sos
NIP. 19700705 199201 2 001



CV. PROSPEK INVESTA MATRA
Planning & design
Regional - Urban - Architecture - Interior

Ir. Indrawati, MT
Direktur

TA. ARSITEKTUR	NATIK MAISYAH, ST	
TA. SIPIL	DANANG KURNIAWAN, ST	
TA. MEEP	AMNADUNY AKHARA, ST	
ESTIMATOR	PARIYANTO, ST	
DRAFTER	KHALID ALWANTORO, S.Ars	

CATATAN

JUDUL GAMBAR

DETAIL BALOK

SKALA	NO LEMBAR	JUML. LBR
1:20	21	-


JENIS BALOK	BK1 (35x60-30)	
	TUMPUAN	LAPANGAN
DESKRIPSI		
TUL. ATAS	6D13	4D13
TUL. PINGGANG	2D10	2D10
TUL. BAWAH	4D13	4D13
SENGKANG	Ø 10-100	Ø 10-150

JENIS BALOK	BK2 (15x30-25)	
	TUMPUAN	LAPANGAN
DESKRIPSI		
TUL. ATAS	2D13	2D13
TUL. PINGGANG	2Ø10	2Ø10
TUL. BAWAH	2D13	2D13
SENGKANG	Ø 10-100	Ø 10-150


DETAIL BALOK

SPESIFIKASI MATERIAL :	
MUTU BETON	: Fc' 21,7 MPa (K 250)
MUTU BAJA	: Fy = 320 MPa (D = ULIR)
	: Fy = 240 MPa (Ø = POLOS)
SELIMUT BETON	: UPPER STRUCTURE
	KOLOM 40 MM
	BALOK 30 MM
	PLAT 20 MM
	: SUB STRUCTURE
	KOLOM 40 MM
	SLOOF 40 MM
	FOOTPLAT 50 MM


BALOK :	
PLAT 1 (P1)	: 7 cm
PLAT 2 (PL2)	: 10 cm
PLAT 3 (PL3)	: 12 cm
PLAT 4 (PL4)	: 15 cm

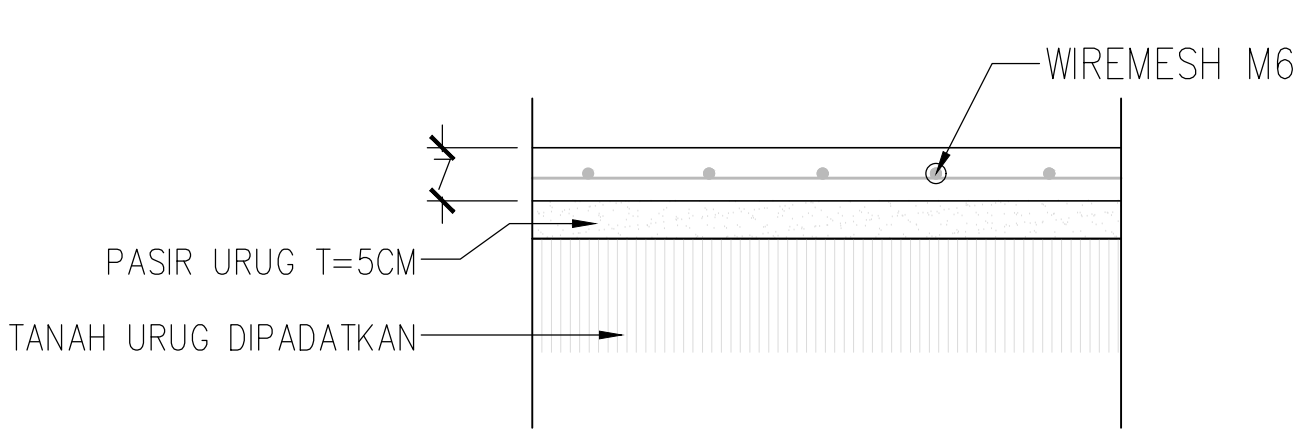


DETAIL PL1
SKALA : NTS

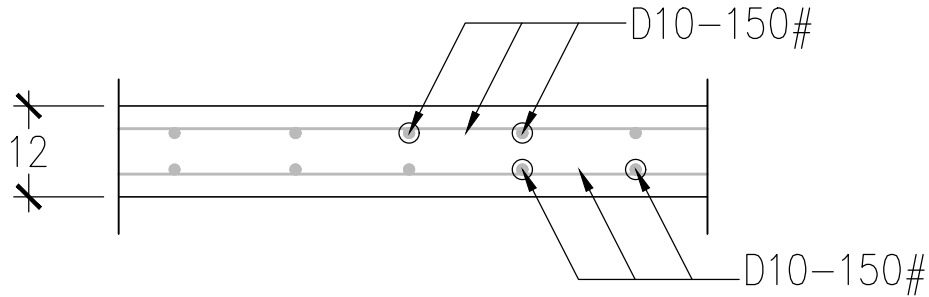

DETAIL PL2
SKALA : NTS

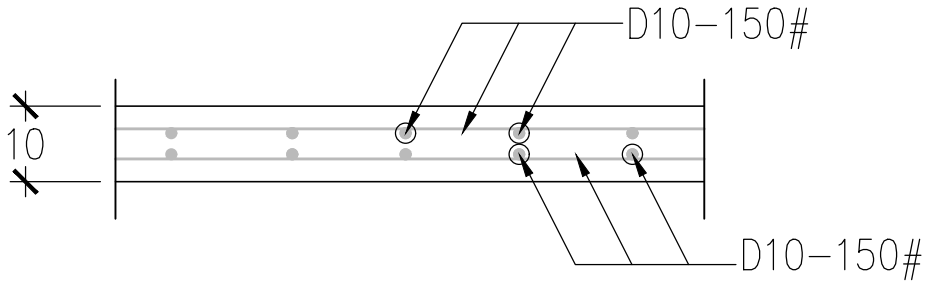

DETAIL PL3
SKALA : NTS

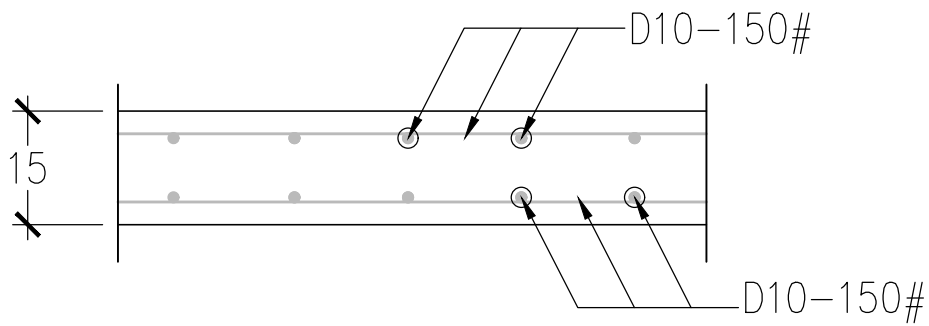

DETAIL PL4
SKALA : NTS

DETAIL PLAT



DINAS PERHUBUNGAN
KABUPATEN KARANGANYAR
Jl. Karanganyar-Jatipuro KM 01
Ngaliyan, Lalung, Kec. Karanganyar, Kabupaten
Karanganyar, Jawa Tengah 57716

SUB KEGIATAN

PENGADAAN GEDUNG KANTOR DAN
BANGUNAN LAINNYA

PEKERJAAN

BELANJA JASA KONSULTASI PERENCANAAN
ARSITEKTUR-JASA ARSITEKTUR LAINNYA
DED GEDUNG KANTOR DINAS PERHUBUNGAN

MENGETAHUI / MENYETUJUI

PENGGUNA ANGGARAN
KEPALA DINAS PERHUBUNGAN
KABUPATEN KARANGANYAR

SRI SUBOKO, S.Sos., M.Si.
Pembina Utama Muda
NIP. 19690215 199001 1 002

MENGETAHUI

PEJABAT PEMBUAT KOMITMEN (PPK)
DINAS PERHUBUNGAN
KABUPATEN KARANGANYAR

HERU JOKO SULISTYONO, SSTP, M.Si.
NIP. 19800314 199912 1 001

DIPERIKSA

PEJABAT PELAKSANA TEKNIS KEGIATAN (PPTK)
DINAS PERHUBUNGAN
KABUPATEN KARANGANYAR

TINTIEN HERNAWATI, S.Sos
NIP. 19700705 199201 2 001



CV. PROSPEK INVESTA MATRA
Planning & design
Regional - Urban - Architecture - Interior

Ir. Indrawati, MT
Direktur

TA. ARSITEKTUR	NATIK MAISYIAH, ST	
TA. SIPIL	DANANG KURNIAWAN, ST	
TA. MEEP	AMNADUNY AKHARA, ST	
ESTIMATOR	PARIYANTO, ST	
DRAFTER	KHALID ALWANTORO, S.Ars	


CATATAN

JUDUL GAMBAR

DETAIL PLAT

SKALA	NO LEMBAR	JUML. LBR
1:10	22	-

SPESIFIKASI MATERIAL :	
MUTU BETON	: Fc' 21,7 MPa (K 250)
MUTU BAJA	: Fy = 320 MPa (D = ULIR)
	: Fy = 240 MPa (Ø = POLOS)
SELIMUT BETON	: UPPER STRUCTURE
	KOLOM 40 MM
	BALOK 30 MM
	PLAT 20 MM
	: SUB STRUCTURE
	KOLOM 40 MM
	SLOOF 40 MM
	FOOTPLAT 50 MM

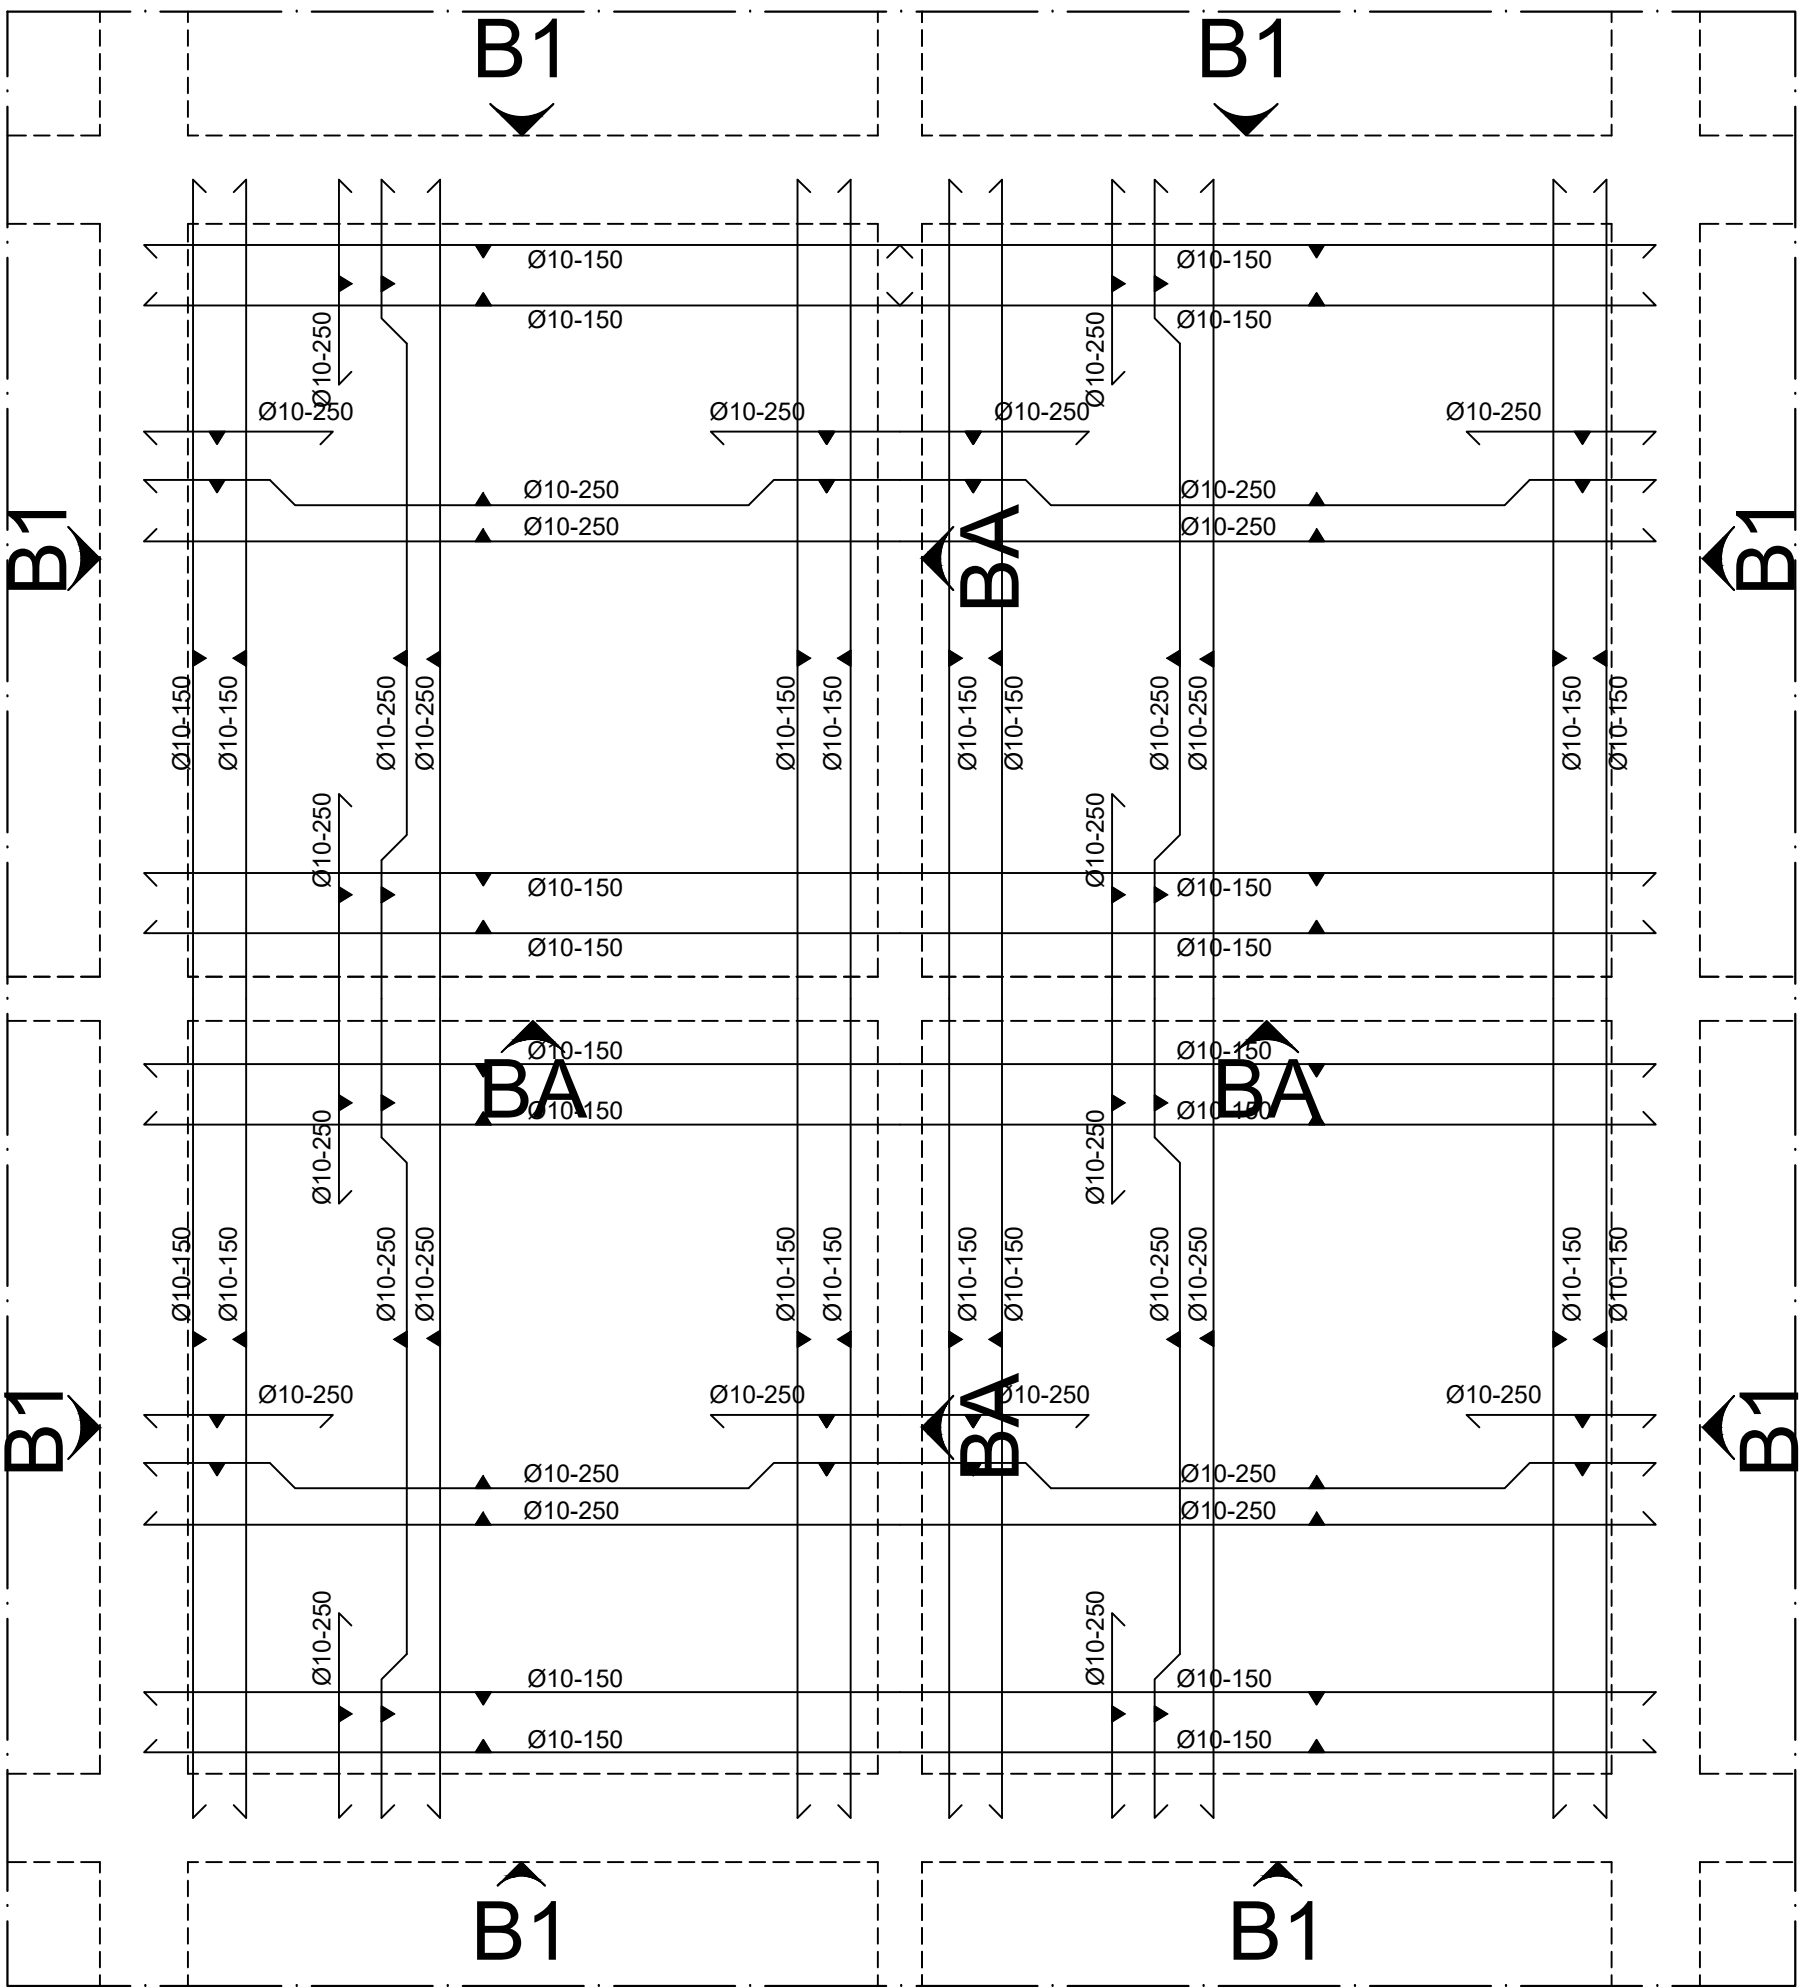

DETAIL PENULANGAN PLAT



DINAS PERHUBUNGAN
KABUPATEN KARANGANYAR
Jl. Karanganyar-Jatipuro KM 01
Ngaliyan, Lalung, Kec. Karanganyar, Kabupaten
Karanganyar, Jawa Tengah 57716

SUB KEGIATAN

PENGADAAN GEDUNG KANTOR DAN
BANGUNAN LAINNYA

PEKERJAAN

BELANJA JASA KONSULTASI PERENCANAAN
ARSITEKTUR-JASA ARSITEKTUR LAINNYA
DED GEDUNG KANTOR DINAS PERHUBUNGAN

MENGETAHUI / MENYETUJUI

PENGUNA ANGGARAN
KEPALA DINAS PERHUBUNGAN
KABUPATEN KARANGANYAR

SRI SUBOKO, S.Sos., M.Si.
Pembina Utama Muda
NIP. 19690215 199001 1 002

MENGETAHUI

PEJABAT PEMBUAT KOMITMEN (PPK)
DINAS PERHUBUNGAN
KABUPATEN KARANGANYAR

HERU JOKO SULISTYONO, SSTP, M.Si.
NIP. 19800314 199912 1 001

DIPERIKSA

PEJABAT PELAKSANA TEKNIS KEGIATAN (PPTK)
DINAS PERHUBUNGAN
KABUPATEN KARANGANYAR

TINTIEN HERNAWATI, S.Sos
NIP. 19700705 199201 2 001



CV. PROSPEK INVESTA MATRA
Planning & design
Regional - Urban - Architecture - Interior

Ir. Indrawati, MT
Direktur


TA. ARSITEKTUR	NATIK MAISYAH, ST	
TA. SIPIL	DANANG KURNIAWAN, ST	
TA. MEEP	AMNADUNY AKHARA, ST	
ESTIMATOR	PARIYANTO, ST	
DRAFTER	KHALID ALWANTORO, S.Ars	

CATATAN

JUDUL GAMBAR

DETAIL PENULANGAN PLAT

SKALA	NO LEMBAR	JUML. LBR
1:30	23	-

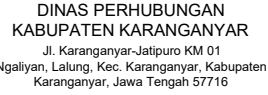

SUB KEGIATAN

PENGADAAN GEDUNG KANTOR DAN BANGUNAN LAINNYA

PEKERJAAN

BELANJA JASA KONSULTASI PERENCANAAN
ARSITEKTUR-JASA ARSITEKTUR LAINNYA
DED GEDUNG KANTOR DINAS PERHUBUNGAN

MENGETAHUI / MENYETUJUI

PENGUNA ANGGARAN
KEPALA DINAS PERHUBUNGAN
KABUPATEN KARANGANYAR

RI SUBOKO, S.Sos., M.Si.
Pembina Utama Muda
IP. 19690215 199001 1 002

ENGETAHUI

PEJABAT PEMBUAT KOMITMEN (PPK)
DINAS PERHUBUNGAN
KABUPATEN KARANGANYAR

HERU JOKO SULISTYONO, SSTP, M.Si.
NIP. 19800314 199912 1 001

IPERIKSA

PEJABAT PELAKSANA TEKNIS KEGIATAN (PPTK)
DINAS PERHUBUNGAN
KABUPATEN KARANGANYAR

NTIEN HERNAWATI, S.Sos
P. 19700705 199201 2 001



Indrawati, MT
Direktur

TA. ARSITEKTUR	NATIK MAISIYAH, ST	
TA. SIPIL	DANANG KURNIAWAN, ST	
TA. MEEP	AMNADUNY AKHARA, ST	
ESTIMATOR	PARIYANTO, ST	
DRAFTER	KHALID ALWANTORO, S.Ars	

CATATAN

JUDUL GAMBAR

SKALA	NO LEMBAR	JUML. LBR
		-



DINAS PERHUBUNGAN
KABUPATEN KARANGANYAR
Jl. Karanganyar-Jatipuro KM 01
Ngaliyan, Lalung, Kec. Karanganyar, Kabupaten
Karanganyar, Jawa Tengah 57716

SUB KEGIATAN

PENGADAAN GEDUNG KANTOR DAN
BANGUNAN LAINNYA

PEKERJAAN

BELANJA JASA KONSULTASI PERENCANAAN
ARSITEKTUR-JASA ARSITEKTUR LAINNYA
DED GEDUNG KANTOR DINAS PERHUBUNGAN

MENGETAHUI / MENYETUJUI

PENGUNA ANGGARAN
KEPALA DINAS PERHUBUNGAN
KABUPATEN KARANGANYAR

SRI SUBOKO, S.Sos., M.Si.
Pembina Utama Muda
NIP. 19690215 199001 1 002

MENGETAHUI

PEJABAT PEMBUAT KOMITMEN (PPK)
DINAS PERHUBUNGAN
KABUPATEN KARANGANYAR

HERU JOKO SULISTYONO, SSTP, M.Si.
NIP. 19800314 199912 1 001

DIPERIKSA

PEJABAT PELAKSANA TEKNIS KEGIATAN (PPTK)
DINAS PERHUBUNGAN
KABUPATEN KARANGANYAR

TINTIEN HERNAWATI, S.Sos
NIP. 19700705 199201 2 001



CV. PROSPEK INVESTA MATRA
Planning & design
Regional - Urban - Architecture - Interior


Ir. Indrawati, MT
Direktur

TA. ARSITEKTUR	NATIK MAISYAH, ST	
TA. SIPIL	DANANG KURNIAWAN, ST	
TA. MEPP	AMNADUNY AKHARA, ST	
ESTIMATOR	PARIYANTO, ST	
DRAFTER	KHALID ALWANTORO, S.Ars	

CATATAN

JUDUL GAMBAR

SKALA	NO LEMBAR	JUML. LBR

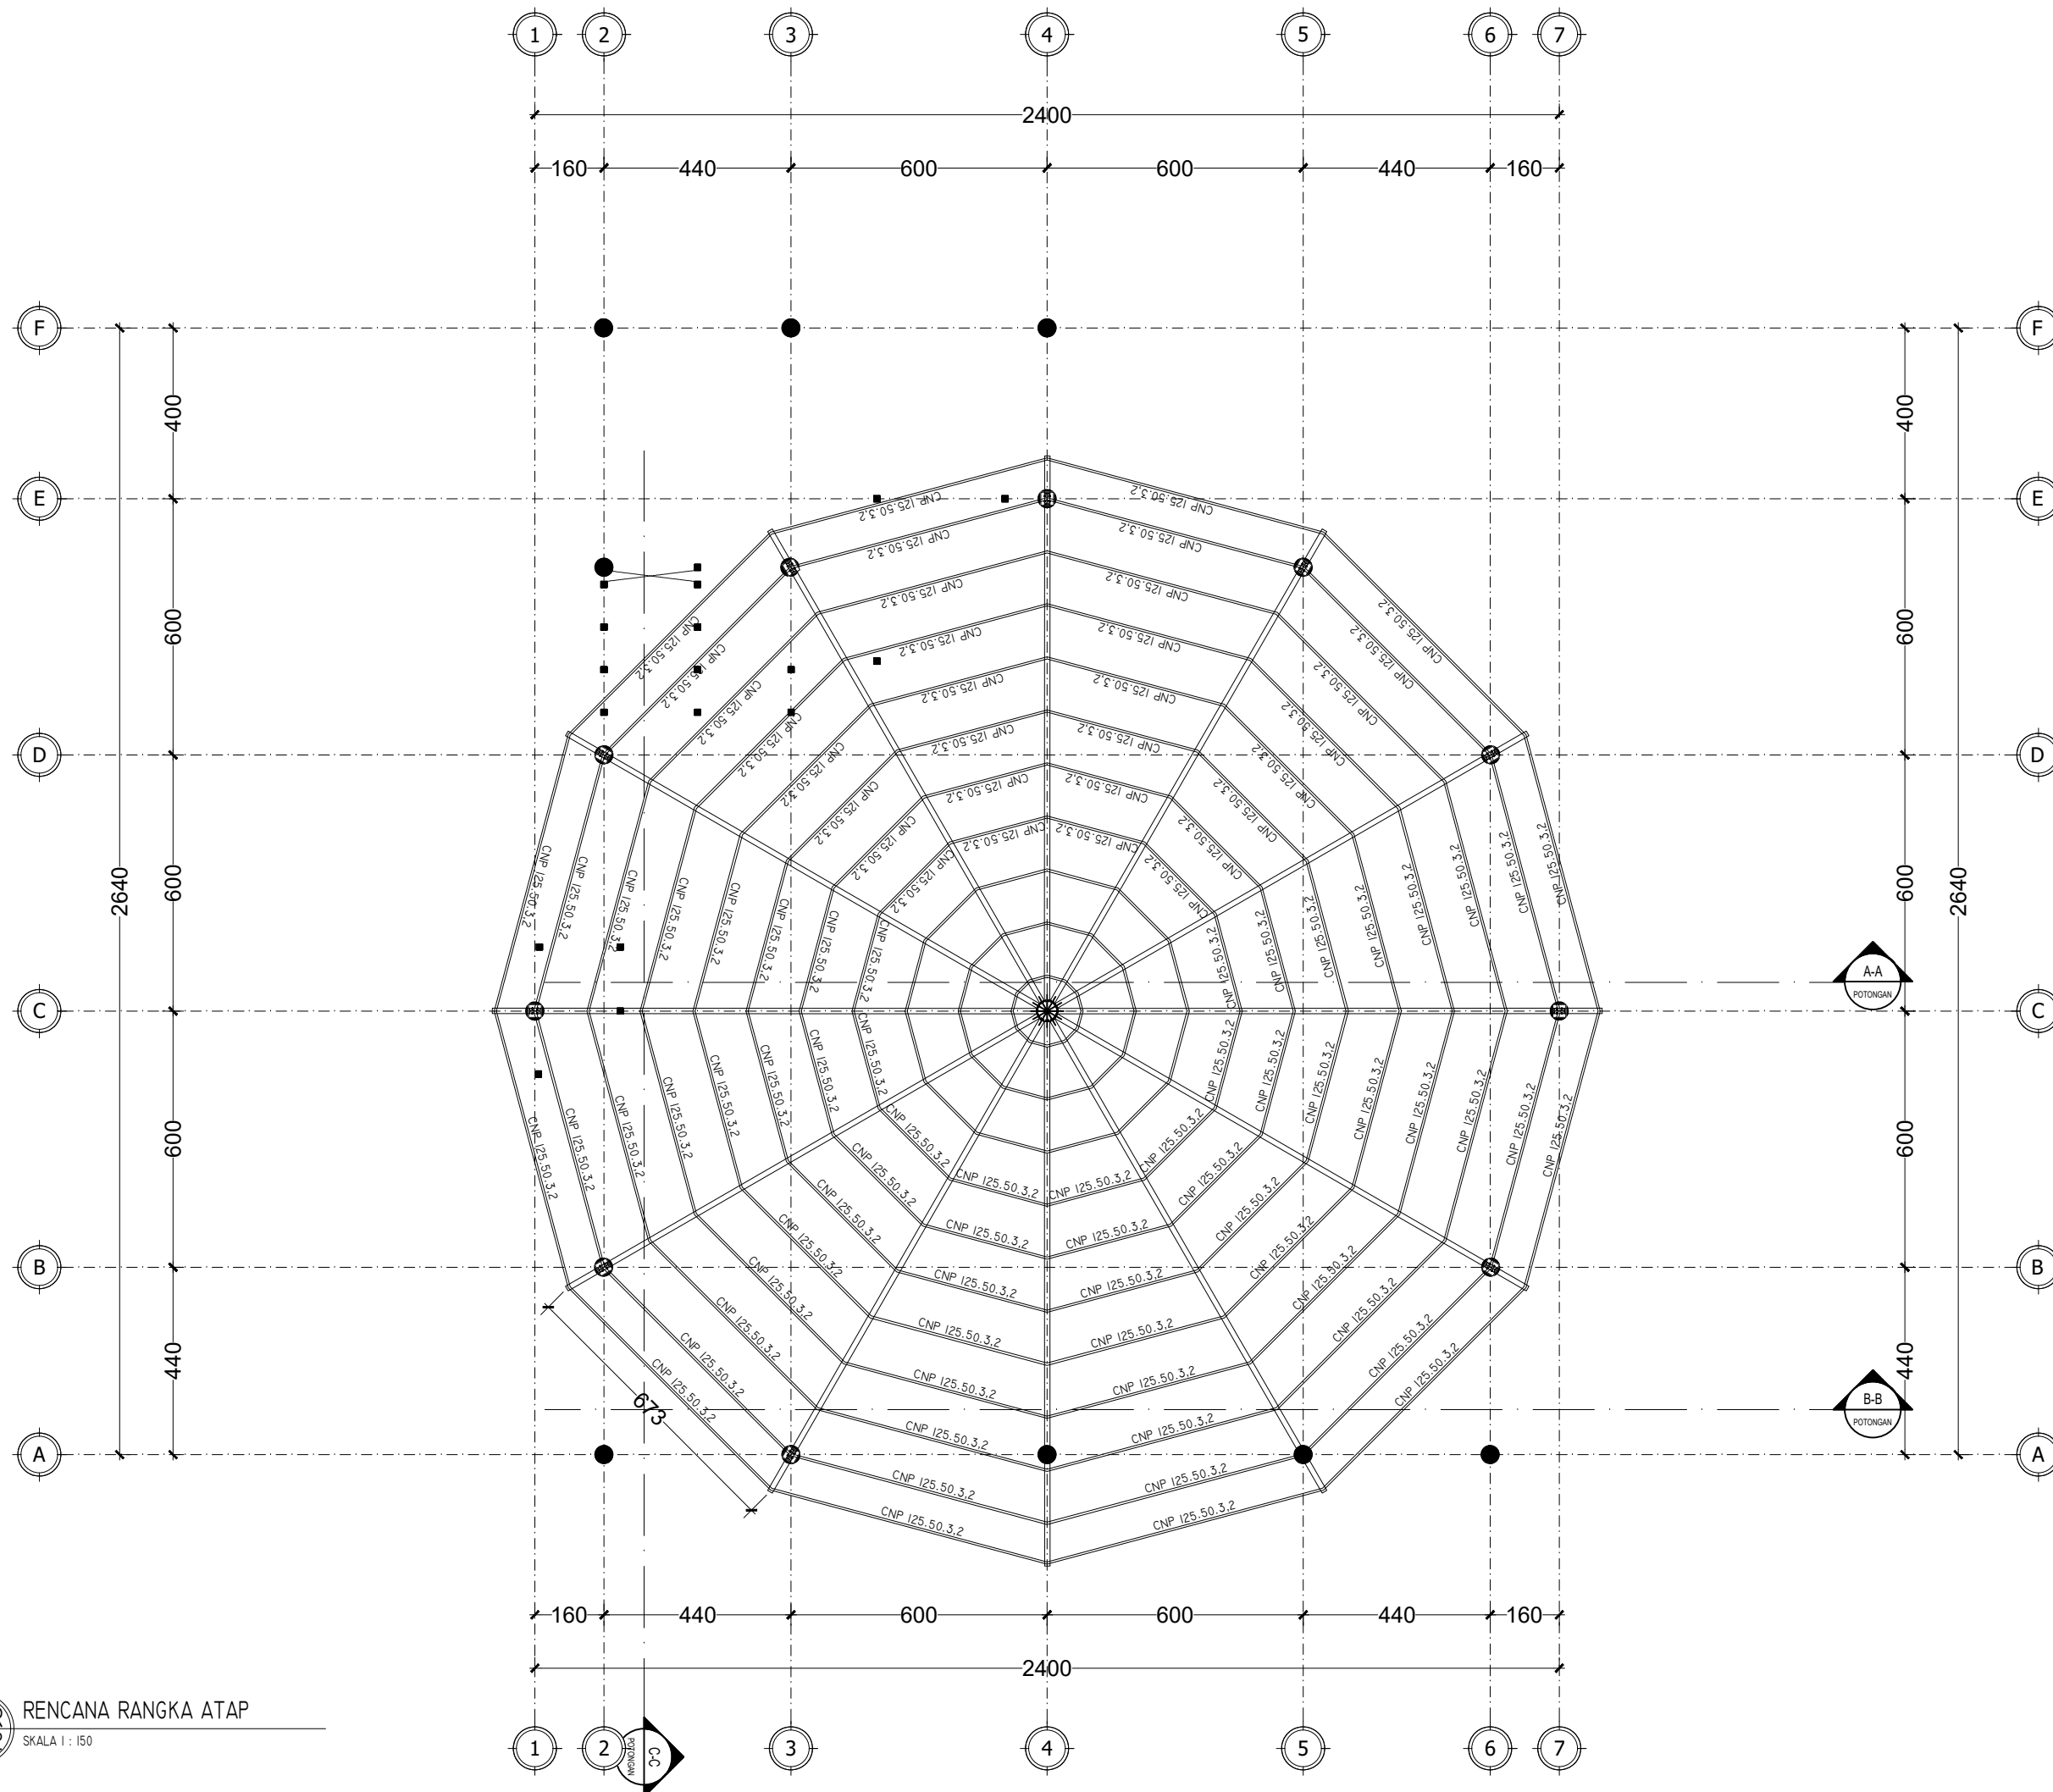



DINAS PERHUBUNGAN
KABUPATEN KARANGANYAR
Jl. Karanganyar-Jatipuro KM 01
Ngaliyan, Lalung, Kec. Karanganyar, Kabupaten
Karanganyar, Jawa Tengah 57716

SUB KEGIATAN

PENGADAAN GEDUNG KANTOR DAN
BANGUNAN LAINNYA

PEKERJAAN

BELANJA JASA KONSULTASI PERENCANAAN
ARSITEKTUR-JASA ARSITEKTUR LAINNYA
DED GEDUNG KANTOR DINAS PERHUBUNGAN

MENGETAHUI / MENYETUJUI

PENGUNA ANGGARAN
KEPALA DINAS PERHUBUNGAN
KABUPATEN KARANGANYAR

SRI SUBOKO, S.Sos., M.Si.
Pembina Utama Muda
NIP. 19690215 199001 1 002

MENGETAHUI

PEJABAT PEMBUAT KOMITMEN (PPK)
DINAS PERHUBUNGAN
KABUPATEN KARANGANYAR

HERU JOKO SULISTYONO, SSTP, M.Si.
NIP. 19800314 199912 1 001

DIPERIKSA

PEJABAT PELAKSANA TEKNIS KEGIATAN (PPTK)
DINAS PERHUBUNGAN
KABUPATEN KARANGANYAR

TINTIEN HERNAWATI, S.Sos
NIP. 19700705 199201 2 001



CV. PROSPEK INVESTA MATRA
Planning & design
Regional - Urban - Architecture - Interior


Ir. Indrawati, MT
Direktur


TA. ARSITEKTUR	NATIK MAISYAH, ST	
TA. SIPIL	DANANG KURNIAWAN, ST	
TA. MEPP	AMNADUNY AKHARA, ST	
ESTIMATOR	PARIYANTO, ST	
DRAFTER	KHALID ALWANTORO, S.Ars	

CATATAN

JUDUL GAMBAR

SKALA	NO LEMBAR	JUML. LBR
		-

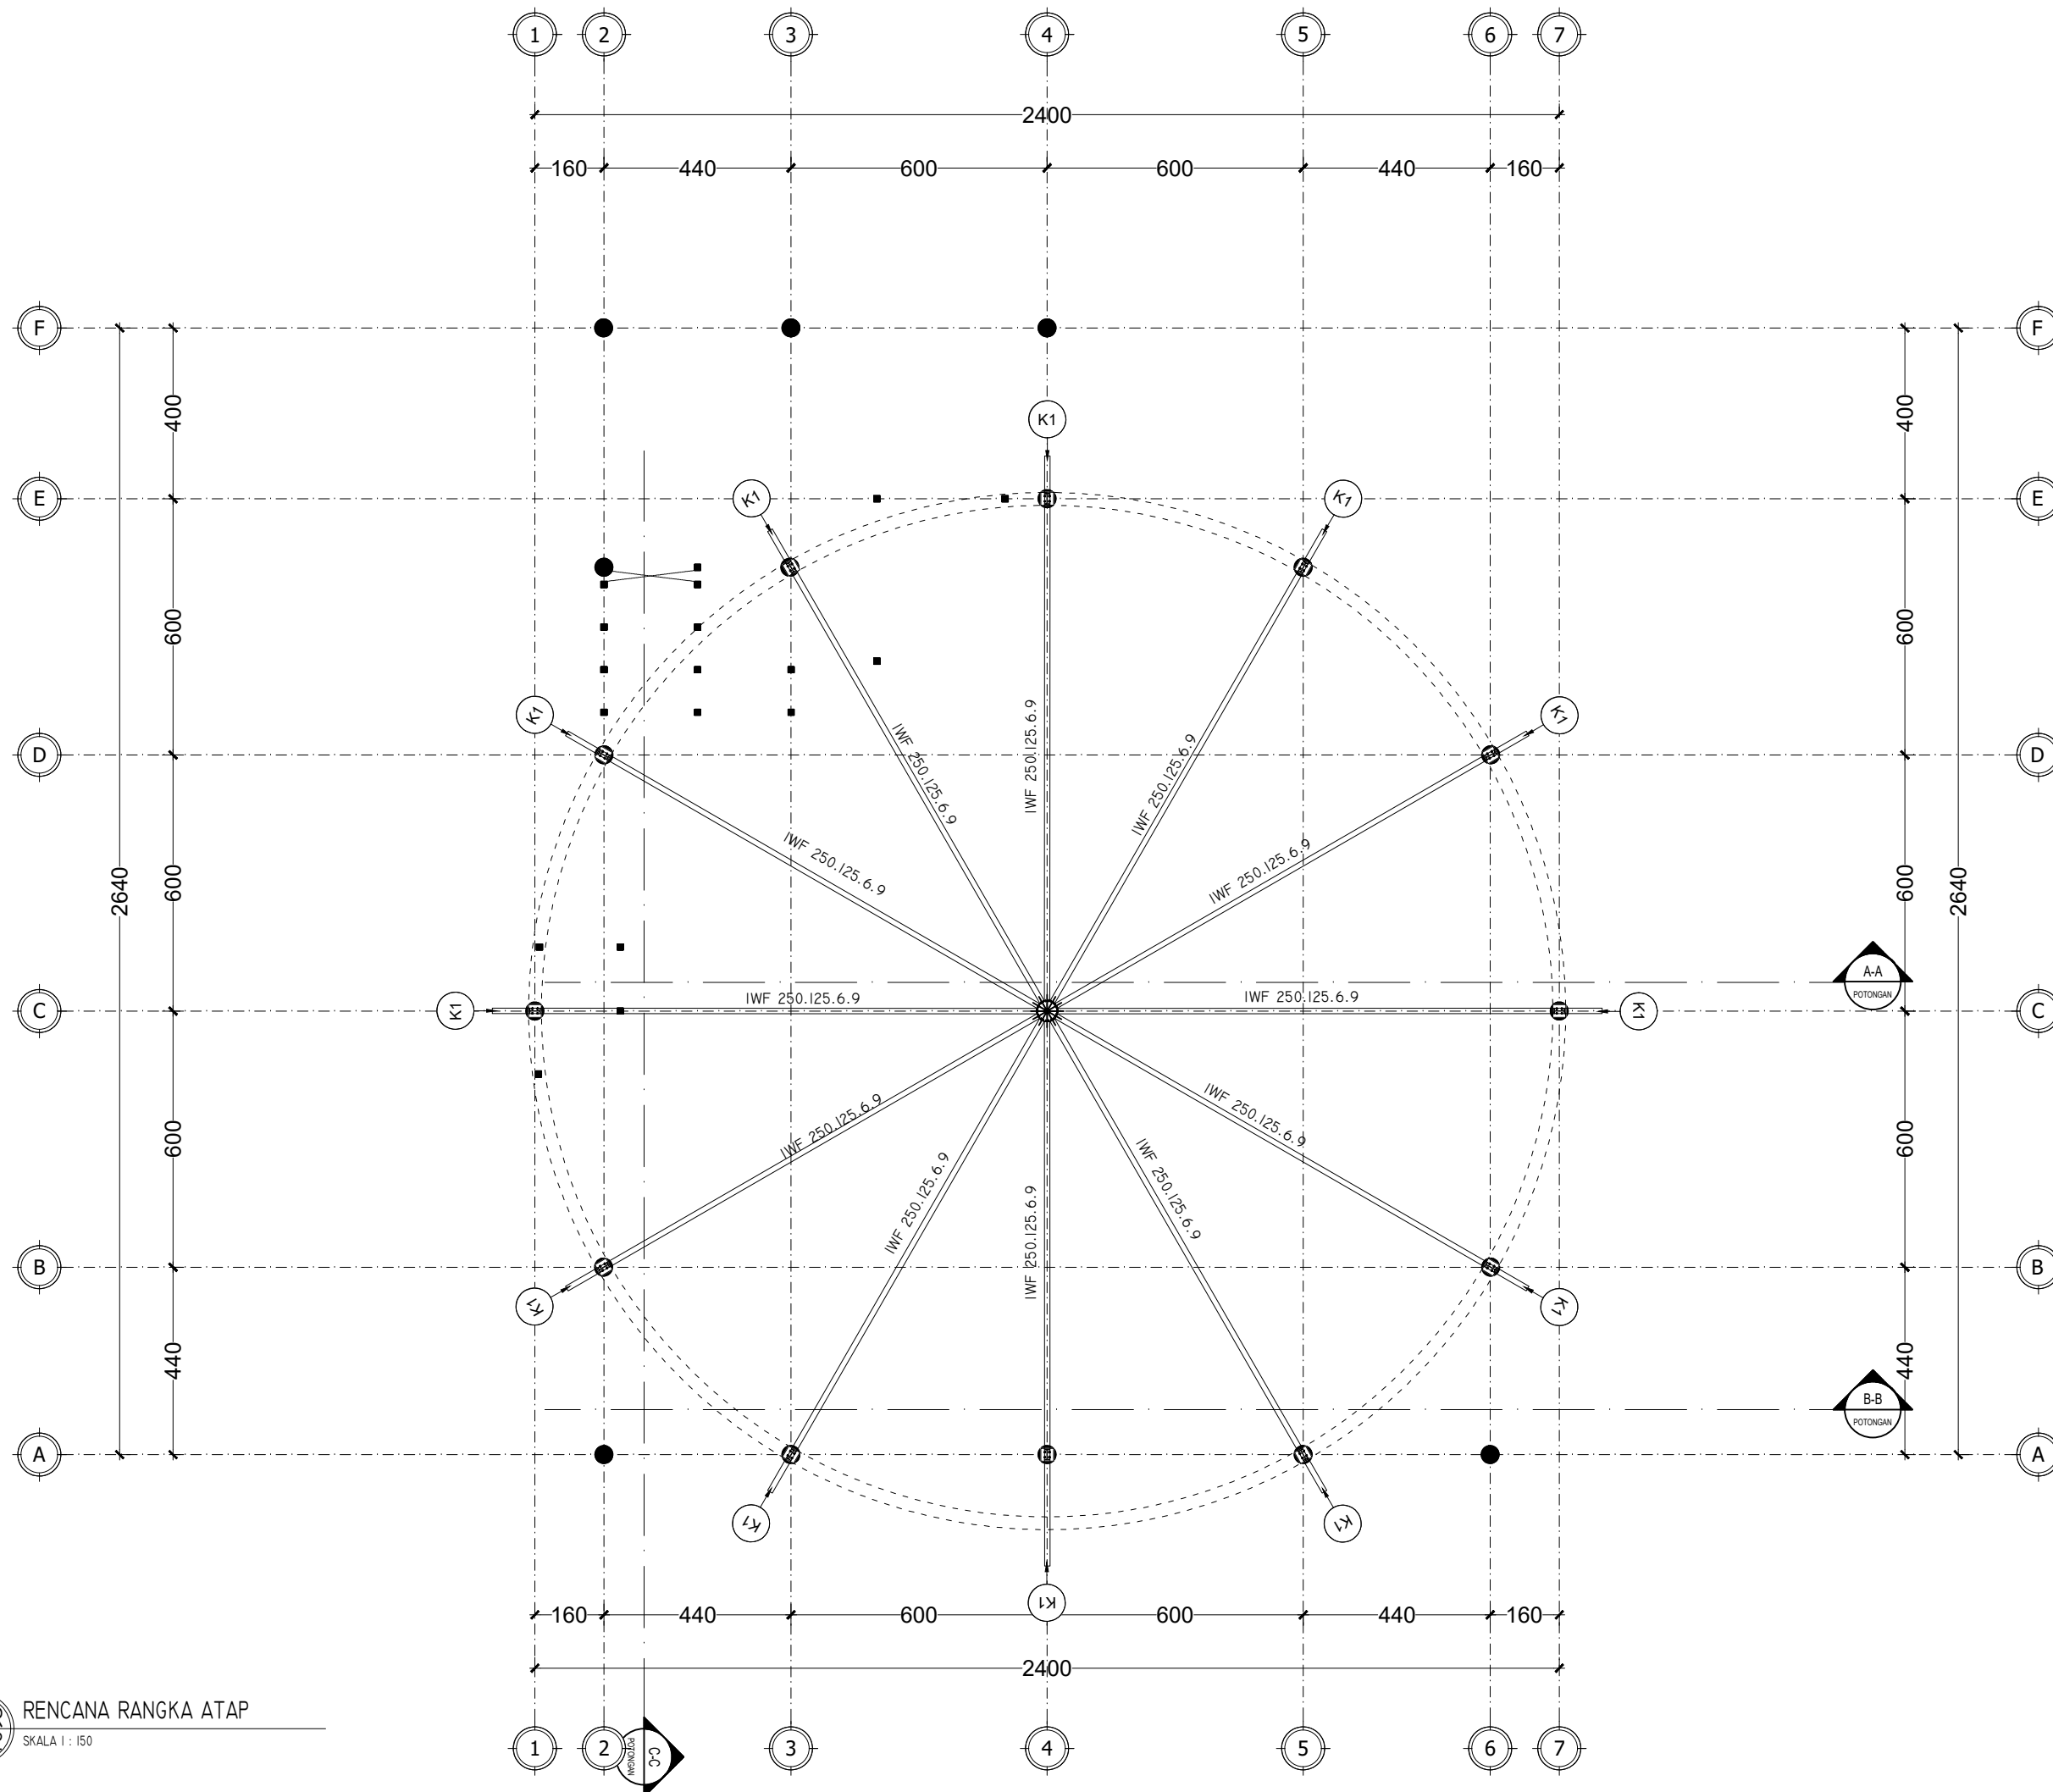

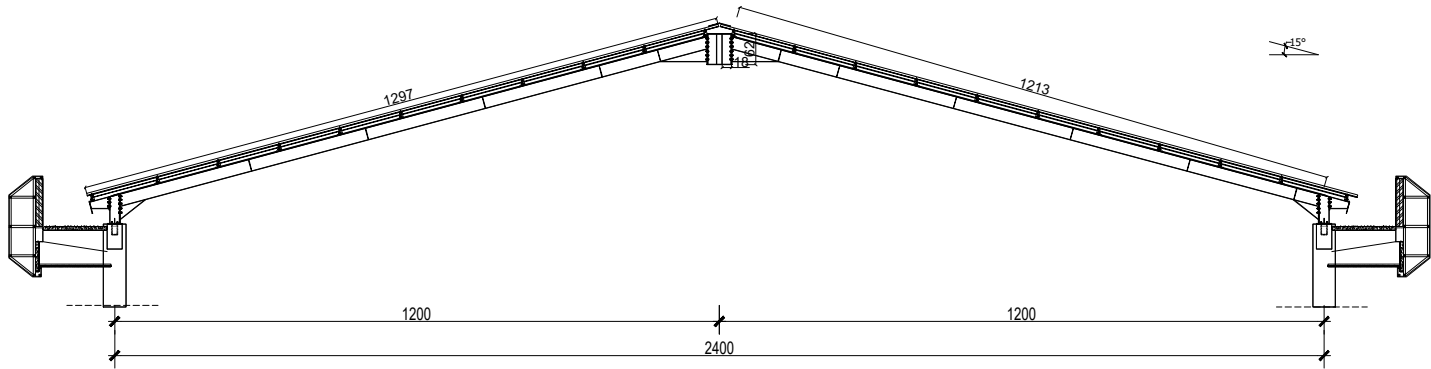

STR 04.02
DETAIL KUDA-KUDA I
SKALA 1 : 150



DINAS PERHUBUNGAN
KABUPATEN KARANGANYAR
Jl. Karanganyar-Jatipuro KM 01
Ngaliyan, Lalung, Kec. Karanganyar, Kabupaten
Karanganyar, Jawa Tengah 57716

SUB KEGIATAN

PENGADAAN GEDUNG KANTOR DAN
BANGUNAN LAINNYA

PEKERJAAN

BELANJA JASA KONSULTASI PERENCANAAN
ARSITEKTUR-JASA ARSITEKTUR LAINNYA
DED GEDUNG KANTOR DINAS PERHUBUNGAN

MENGETAHUI / MENYETUJUI

PENGGUNA ANGGARAN
KEPALA DINAS PERHUBUNGAN
KABUPATEN KARANGANYAR

SRI SUBOKO, S.Sos., M.Si.
Pembina Utama Muda
NIP. 19690215 199001 1 002

MENGETAHUI

PEJABAT PEMBUAT KOMITMEN (PPK)
DINAS PERHUBUNGAN
KABUPATEN KARANGANYAR

HERU JOKO SULISTYONO, SSTP, M.Si.
NIP. 19800314 199912 1 001

DIPERIKSA

PEJABAT PELAKSANA TEKNIS KEGIATAN (PPTK)
DINAS PERHUBUNGAN
KABUPATEN KARANGANYAR

TINTIEN HERNAWATI, S.Sos
NIP. 19700705 199201 2 001



CV. PROSPEK INVESTA MATRA
Planning & design
Regional - Urban - Architecture - Interior

Ir. Indrawati, MT
Direktur

TA. ARSITEKTUR	NATIK MAISYIAH, ST	
TA. SIPIL	DANANG KURNIAWAN, ST	
TA. MEEP	AMNADUNY AKHARA, ST	
ESTIMATOR	PARIYANTO, ST	
DRAFTER	KHALID ALWANTORO, S.Ars	


CATATAN

JUDUL GAMBAR

SKALA	NO LEMBAR	JUML. LBR
		-

SPESIFIKASI MATERIAL :	
MUTU BETON	: Fc' 21,7 MPa (K 250)
MUTU BAJA	: Fy = 320 MPa (D = ULIR)
	: Fy = 240 MPa (Ø = POLOS)
SELIMUT BETON	: UPPER STRUCTURE
	KOLOM 40 MM
	BALOK 30 MM
	PLAT 20 MM
	: SUB STRUCTURE
	KOLOM 40 MM
	SLOOF 40 MM
	FOOTPLAT 50 MM

KOLOM :	
KOLOM 1 (K1)	: Ø45 cm (bulat)
KOLOM PRAKTIS (KP)	: 12X12

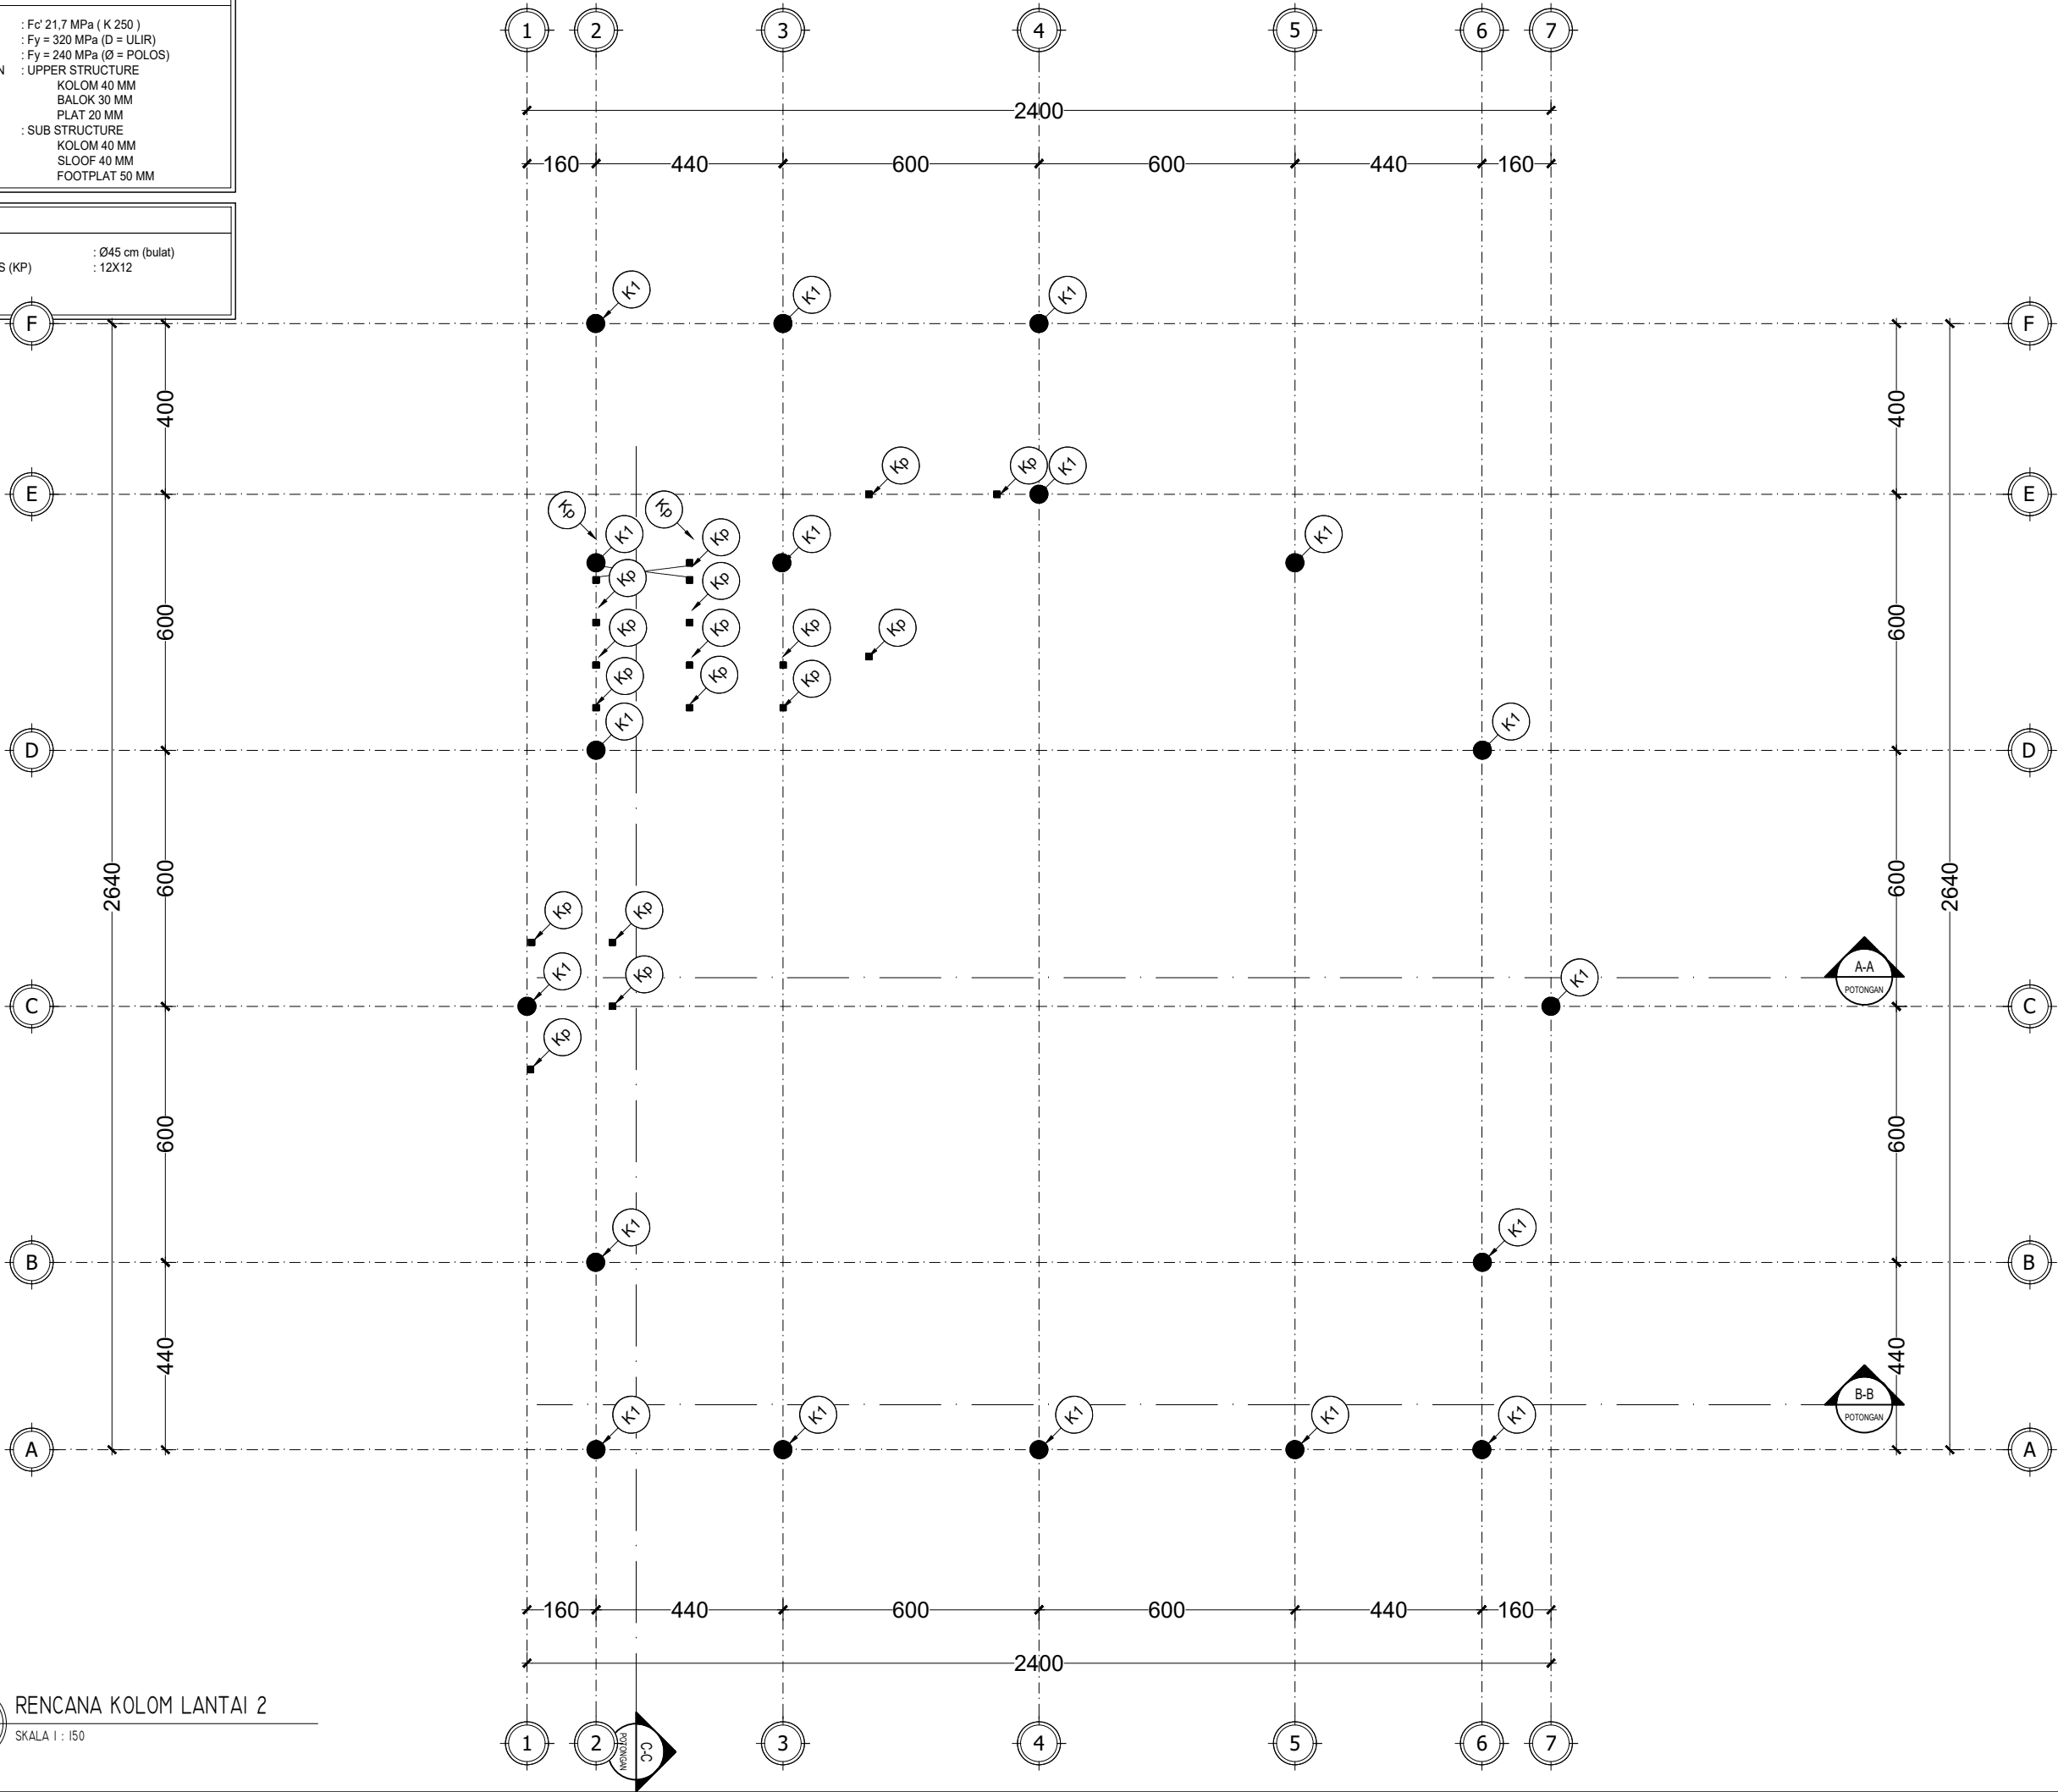


DINAS PERHUBUNGAN
KABUPATEN KARANGANYAR
Jl. Karanganyar-Jatipuro KM 01
Ngaliyan, Lalung, Kec. Karanganyar, Kabupaten
Karanganyar, Jawa Tengah 57716

SUB KEGIATAN		
PENGADAAN GEDUNG KANTOR DAN BANGUNAN LAINNYA		
PEKERJAAN		
BELANJA JASA KONSULTASI PERENCANAAN ARSITEKTUR-JASA ARSITEKTUR LAINNYA DED GEDUNG KANTOR DINAS PERHUBUNGAN		
MENGETAHUI / MENYETUJUI		
PENGGUNA ANGGARAN KEPALA DINAS PERHUBUNGAN KABUPATEN KARANGANYAR		
SRI SUBOKO, S.Sos., M.Si. Pembina Utama Muda NIP. 19690215 199001 1 002		
MENGETAHUI		
PEJABAT PEMBUAT KOMITMEN (PPK) DINAS PERHUBUNGAN KABUPATEN KARANGANYAR		
HERU JOKO SULISTYONO, SSTP, M.Si. NIP. 19800314 199912 1 001		
DIPERIKSA		
PEJABAT PELAKSANA TEKNIS KEGIATAN (PPTK) DINAS PERHUBUNGAN KABUPATEN KARANGANYAR		
TINTIEN HERNAWATI, S.Sos NIP. 19700705 199201 2 001		
CV. PROSPEK INVESTA MATRA Planning & design Regional - Urban - Architecture - Interior		
Ir. Indrawati, MT Direktur		
TA. ARSITEKTUR	NATIK MAISYAH, ST	
TA. SIPIL	DANANG KURNIAWAN, ST	
TA. MEEP	AMNADUNY AKHARA, ST	
ESTIMATOR	PARIYANTO, ST	
DRAFTER	KHALID ALWANTORO, S.Ars	
CATATAN		
JUDUL GAMBAR		
RENCANA KOLOM LT I ELV +4.00		
SKALA	NO LEMBAR	JUML. LBR
1:150	II	-

SPESIFIKASI MATERIAL :	
MUTU BETON	: Fc' 21,7 MPa (K 250)
MUTU BAJA	: Fy = 320 MPa (D = ULIR)
	: Fy = 240 MPa (Ø = POLOS)
SELIMUT BETON	: UPPER STRUCTURE
	KOLOM 40 MM
	BALOK 30 MM
	PLAT 20 MM
	: SUB STRUCTURE
	KOLOM 40 MM
	SLOOF 40 MM
	FOOTPLAT 50 MM

BALOK :	
BALOK 0 (B0)	: 30x50
BALOK 1 (B1)	: 30x50
BALOK 2 (B2)	: 20x30
BALOK 3 (B3)	: 15x25
BALOK ANAK (BA)	: 15x30
BALOK LATEI	: 15x20
RING BALK (RB)	: 15x25
BALOK KANTILEVER 1 (BK1)	: 35x60-30
BALOK KANTILEVER 2 (BK2)	: 15x30-25

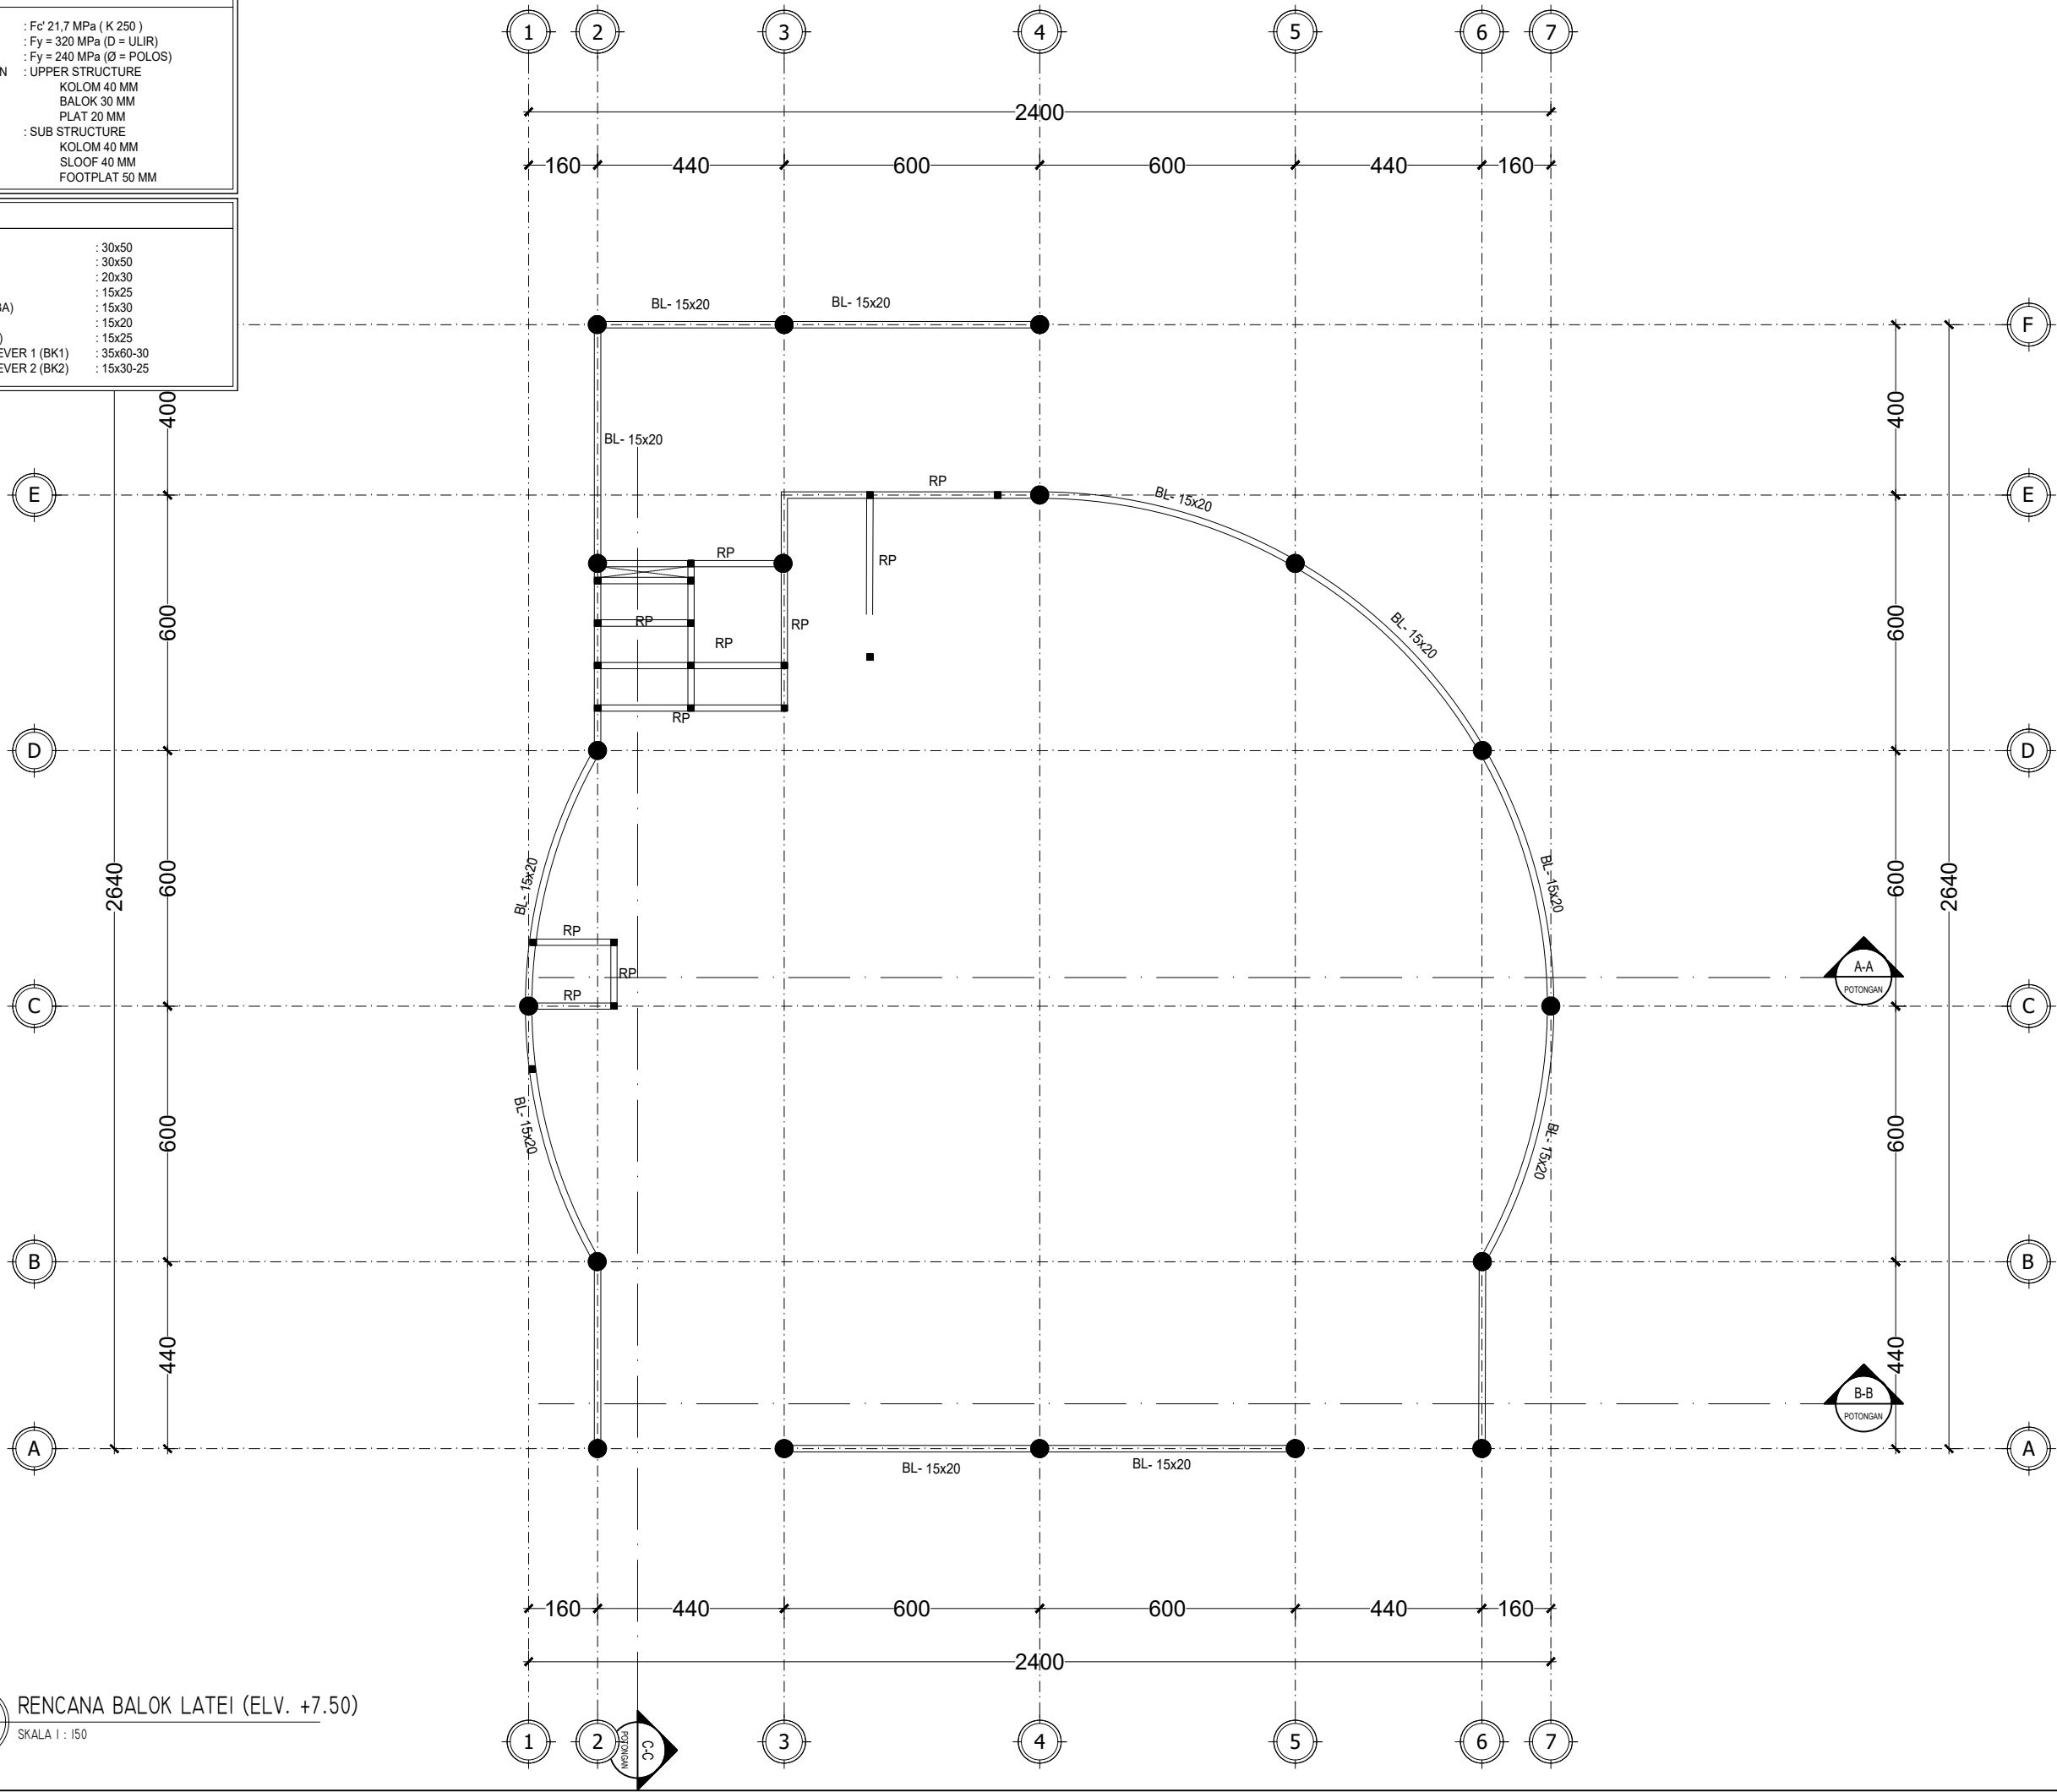

DINAS PERHUBUNGAN
KABUPATEN KARANGANYAR
Jl. Karanganyar-Jatipuro KM 01
Ngaliyan, Lalung, Kec. Karanganyar, Kabupaten
Karanganyar, Jawa Tengah 57716

SUB KEGIATAN

PENGADAAN GEDUNG KANTOR DAN
BANGUNAN LAINNYA

PEKERJAAN

BELANJA JASA KONSULTASI PERENCANAAN
ARSITEKTUR-JASA ARSITEKTUR LAINNYA
DED GEDUNG KANTOR DINAS PERHUBUNGAN

MENGETAHUI / MENYETUJUI

PENGGUNA ANGGARAN
KEPALA DINAS PERHUBUNGAN
KABUPATEN KARANGANYAR

SRI SUBOKO, S.Sos., M.Si.
Pembina Utama Muda
NIP. 19690215 199001 1 002

MENGETAHUI

PEJABAT PEMBUAT KOMITMEN (PPK)
DINAS PERHUBUNGAN
KABUPATEN KARANGANYAR

HERU JOKO SULISTYONO, SSTP, M.Si.
NIP. 19800314 199912 1 001

DIPERIKSA

PEJABAT PELAKSANA TEKNIS KEGIATAN (PPTK)
DINAS PERHUBUNGAN
KABUPATEN KARANGANYAR

TINTIEN HERNAWATI, S.Sos
NIP. 19700705 199201 2 001



CV. PROSPEK INVESTA MATRA
Planning & design
Regional - Urban - Architecture - Interior

Ir. Indrawati, MT
Direktur

TA. ARSITEKTUR	NATIK MAISYAH, ST	
TA. SIPIL	DANANG KURNIAWAN, ST	
TA. MEPP	AMNADUNY AKHARA, ST	
ESTIMATOR	PARIYANTO, ST	
DRAFTER	KHALID ALWANTORO, S.Ars	

CATATAN


JUDUL GAMBAR

RENCANA BALOK
ELV +7.95

SKALA	NO LEMBAR	JUML. LBR
1:150	13	-

SPESIFIKASI MATERIAL :	
MUTU BETON	: Fc' 21,7 MPa (K 250)
MUTU BAJA	: Fy = 320 MPa (D = ULIR)
SELIMUT BETON	: UPPER STRUCTURE KOLOM 40 MM BALOK 30 MM PLAT 20 MM
	: SUB STRUCTURE KOLOM 40 MM SLOOF 40 MM FOOTPLAT 50 MM

BALOK :	
BALOK 0 (B0)	: 30x50
BALOK 1 (B1)	: 30x50
BALOK 2 (B2)	: 20x30
BALOK 3 (B3)	: 15x25
BALOK ANAK (BA)	: 15x30
BALOK LATEI	: 15x20
RING BALK (RB)	: 15x25
BALOK KANTILEVER 1 (BK1)	: 35x60-30
BALOK KANTILEVER 2 (BK2)	: 15x30-25

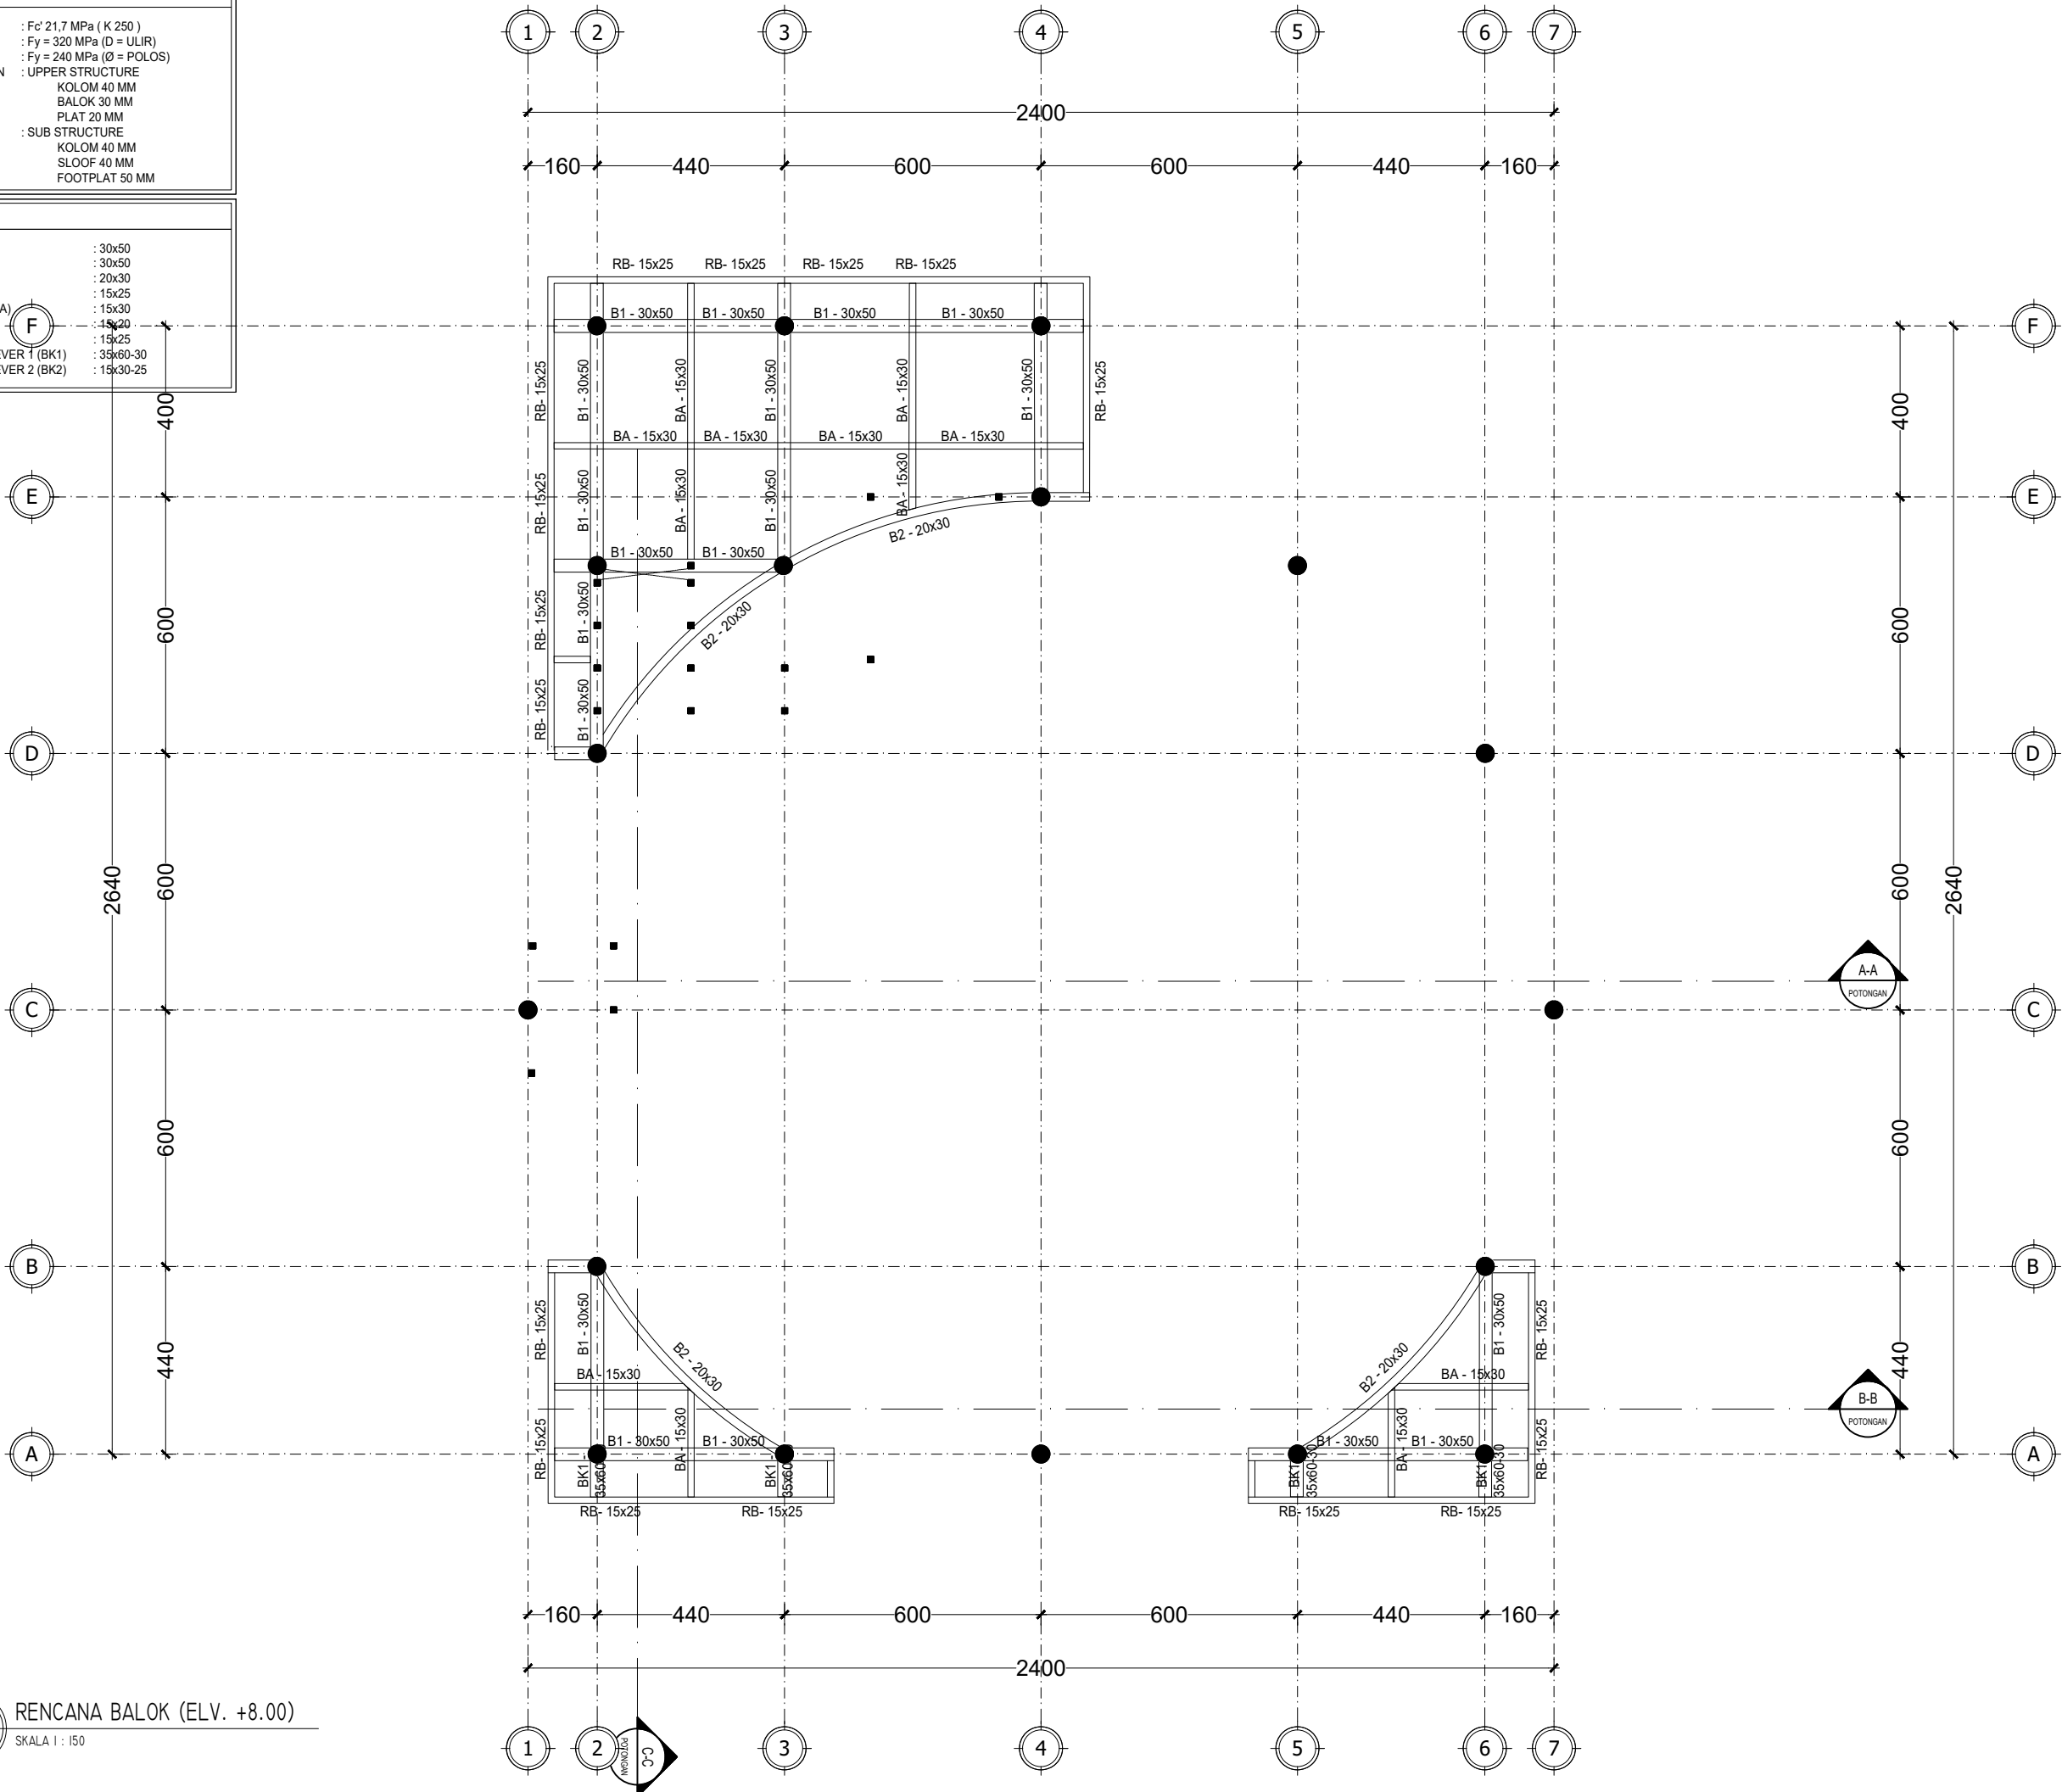

STR 0402 RENCANA BALOK (ELV. +8.00)
SKALA 1 : 150



DINAS PERHUBUNGAN
KABUPATEN KARANGANYAR
Jl. Karanganyar-Jatipuro KM 01
Ngaliyan, Lalung, Kec. Karanganyar, Kabupaten
Karanganyar, Jawa Tengah 57716

SUB KEGIATAN

PENGADAAN GEDUNG KANTOR DAN
BANGUNAN LAINNYA

PEKERJAAN

BELANJA JASA KONSULTASI PERENCANAAN
ARSITEKTUR-JASA ARSITEKTUR LAINNYA
DED GEDUNG KANTOR DINAS PERHUBUNGAN

MENGETAHUI / MENYETUJUI

PENGUNA ANGGARAN
KEPALA DINAS PERHUBUNGAN
KABUPATEN KARANGANYAR

SRI SUBOKO, S.Sos., M.Si.
Pembina Utama Muda
NIP. 19690215 199001 1 002

MENGETAHUI

PEJABAT PEMBUAT KOMITMEN (PPK)
DINAS PERHUBUNGAN
KABUPATEN KARANGANYAR

HERU JOKO SULISTYONO, SSTP, M.Si.
NIP. 19800314 199912 1 001

DIPERIKSA

PEJABAT PELAKSANA TEKNIS KEGIATAN (PPTK)
DINAS PERHUBUNGAN
KABUPATEN KARANGANYAR

TINTIEN HERNAWATI, S.Sos
NIP. 19700705 199201 2 001



CV. PROSPEK INVESTA MATRA
Planning & design
Regional - Urban - Architecture - Interior

Ir. Indrawati, MT
Direktur

TA. ARSITEKTUR	NATIK MAISYAH, ST	
TA. SIPIL	DANANG KURNIAWAN, ST	
TA. MEEP	AMNADUNY AKHARA, ST	
ESTIMATOR	PARIYANTO, ST	
DRAFTER	KHALID ALWANTORO, S.Ars	

CATATAN


JUDUL GAMBAR

RENCANA BALOK
ELV +7.95

SKALA	NO LEMBAR	JUML. LBR
1:150	13	-

SPESIFIKASI MATERIAL :	
MUTU BETON	: Fc' 21,7 MPa (K 250)
MUTU BAJA	: Fy = 320 MPa (D = ULIR)
	: Fy = 240 MPa (Ø = POLOS)
SELIMUT BETON	: UPPER STRUCTURE
	KOLOM 40 MM
	BALOK 30 MM
	PLAT 20 MM
	: SUB STRUCTURE
	KOLOM 40 MM
	SLOOF 40 MM
	FOOTPLAT 50 MM

BALOK :	
BALOK 0 (B0)	: 30x50
BALOK 1 (B1)	: 30x50
BALOK 2 (B2)	: 20x30
BALOK 3 (B3)	: 15x25
BALOK ANAK (BA)	: 15x30
BALOK LATEI	: 15x20
RING BALK (RB)	: 15x25
BALOK KANTILEVER 1 (BK1)	: 35x60-30
BALOK KANTILEVER 2 (BK2)	: 15x30-25

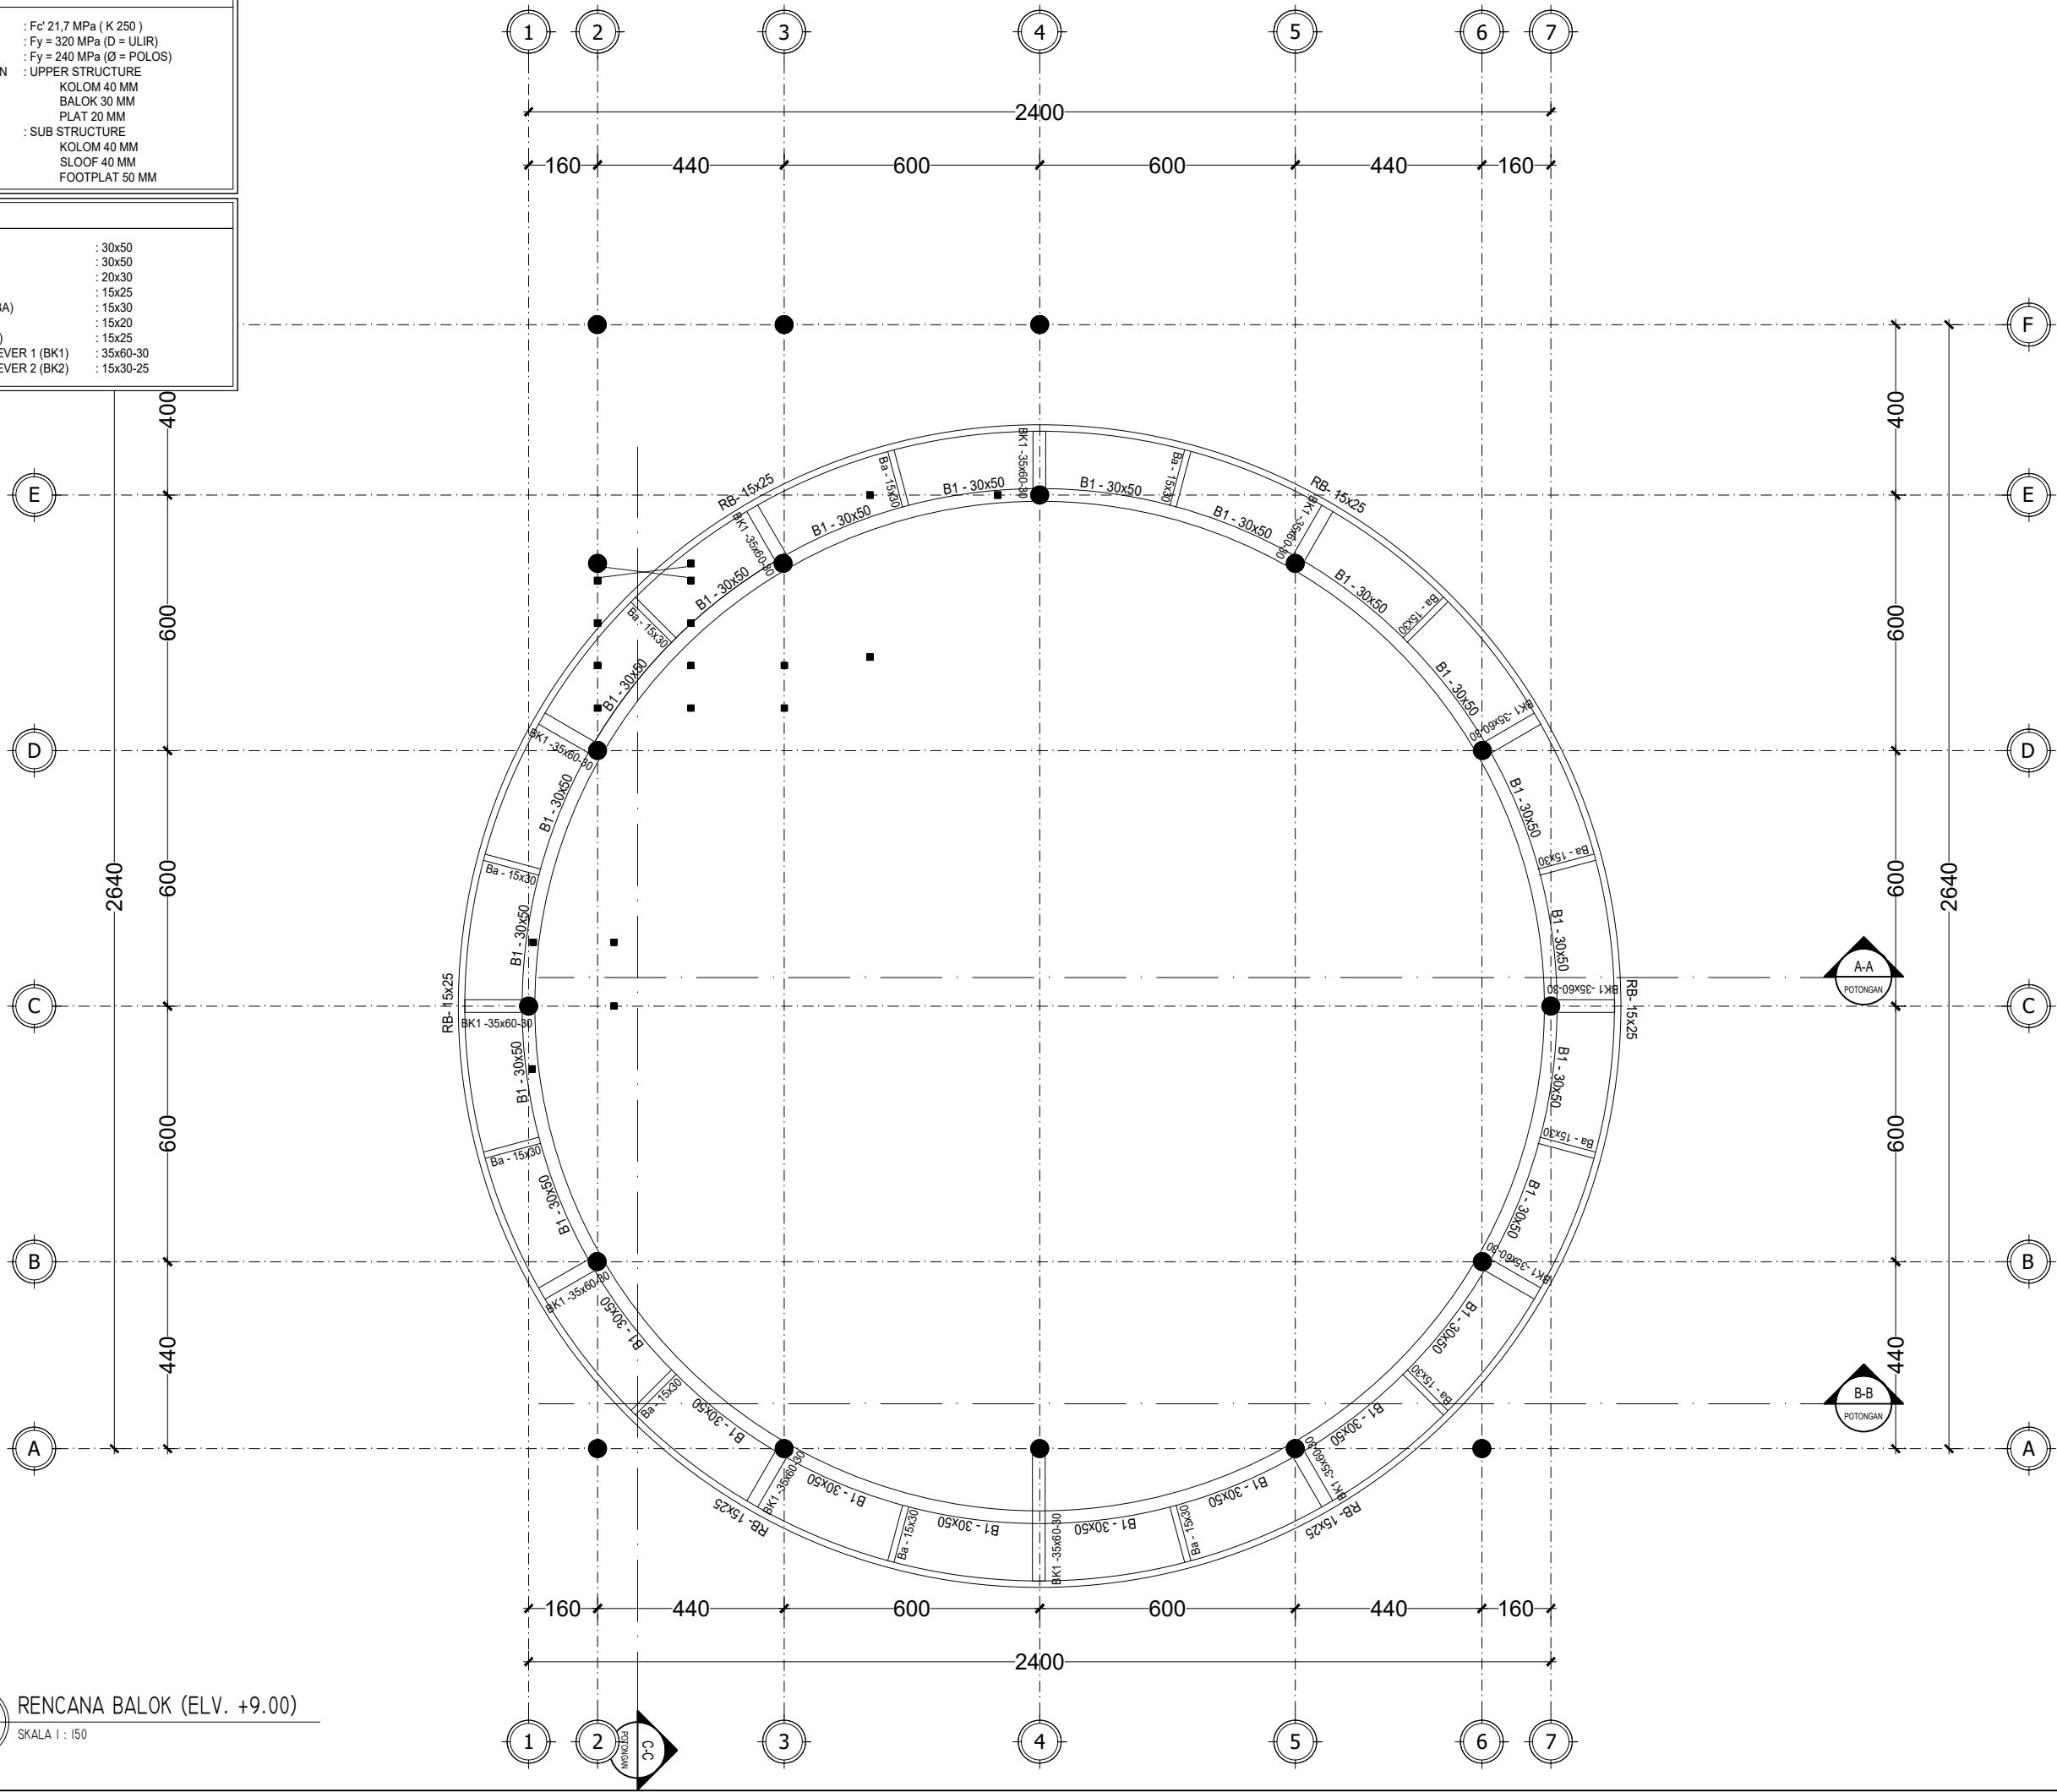

DINAS PERHUBUNGAN
KABUPATEN KARANGANYAR
Jl. Karanganyar-Jatipuro KM 01
Ngaliyan, Lalung, Kec. Karanganyar, Kabupaten
Karanganyar, Jawa Tengah 57716

SUB KEGIATAN

PENGADAAN GEDUNG KANTOR DAN
BANGUNAN LAINNYA

PEKERJAAN

BELANJA JASA KONSULTASI PERENCANAAN
ARSITEKTUR-JASA ARSITEKTUR LAINNYA
DED GEDUNG KANTOR DINAS PERHUBUNGAN

MENGETAHUI / MENYETUJUI

PENGUNA ANGGARAN
KEPALA DINAS PERHUBUNGAN
KABUPATEN KARANGANYAR

SRI SUBOKO, S.Sos., M.Si.
Pembina Utama Muda
NIP. 19690215 199001 1 002

MENGETAHUI

PEJABAT PEMBUAT KOMITMEN (PPK)
DINAS PERHUBUNGAN
KABUPATEN KARANGANYAR

HERU JOKO SULISTYONO, SSTP, M.Si.
NIP. 19800314 199912 1 001

DIPERIKSA

PEJABAT PELAKSANA TEKNIS KEGIATAN (PPTK)
DINAS PERHUBUNGAN
KABUPATEN KARANGANYAR

TINTIEN HERNAWATI, S.Sos
NIP. 19700705 199201 2 001



CV. PROSPEK INVESTA MATRA
Planning & design
Regional - Urban - Architecture - Interior

Ir. Indrawati, MT
Direktur

TA. ARSITEKTUR	NATIK MAISYAH, ST	
TA. SIPIL	DANANG KURNIAWAN, ST	
TA. MEPP	AMNADUNY AKHARA, ST	
ESTIMATOR	PARIYANTO, ST	
DRAFTER	KHALID ALWANTORO, S.Ars	

CATATAN


JUDUL GAMBAR

RENCANA BALOK
ELV +7.95

SKALA	NO LEMBAR	JUML. LBR
1:150	13	-

SPESIFIKASI MATERIAL :	
MUTU BETON	: Fc' 21,7 MPa (K 250)
MUTU BAJA	: Fy = 320 MPa (D = ULIR)
	: Fy = 240 MPa (Ø = POLOS)
SELIMUT BETON	: UPPER STRUCTURE
	KOLOM 40 MM
	BALOK 30 MM
	PLAT 20 MM
	: SUB STRUCTURE
	KOLOM 40 MM
	SLOOF 40 MM
	FOOTPLAT 50 MM

BALOK :	
PLAT 1 (P1)	: 7 cm
PLAT 2 (PL2)	: 10 cm
PLAT 3 (PL3)	: 12 cm
PLAT 4 (PL4)	: 15 cm

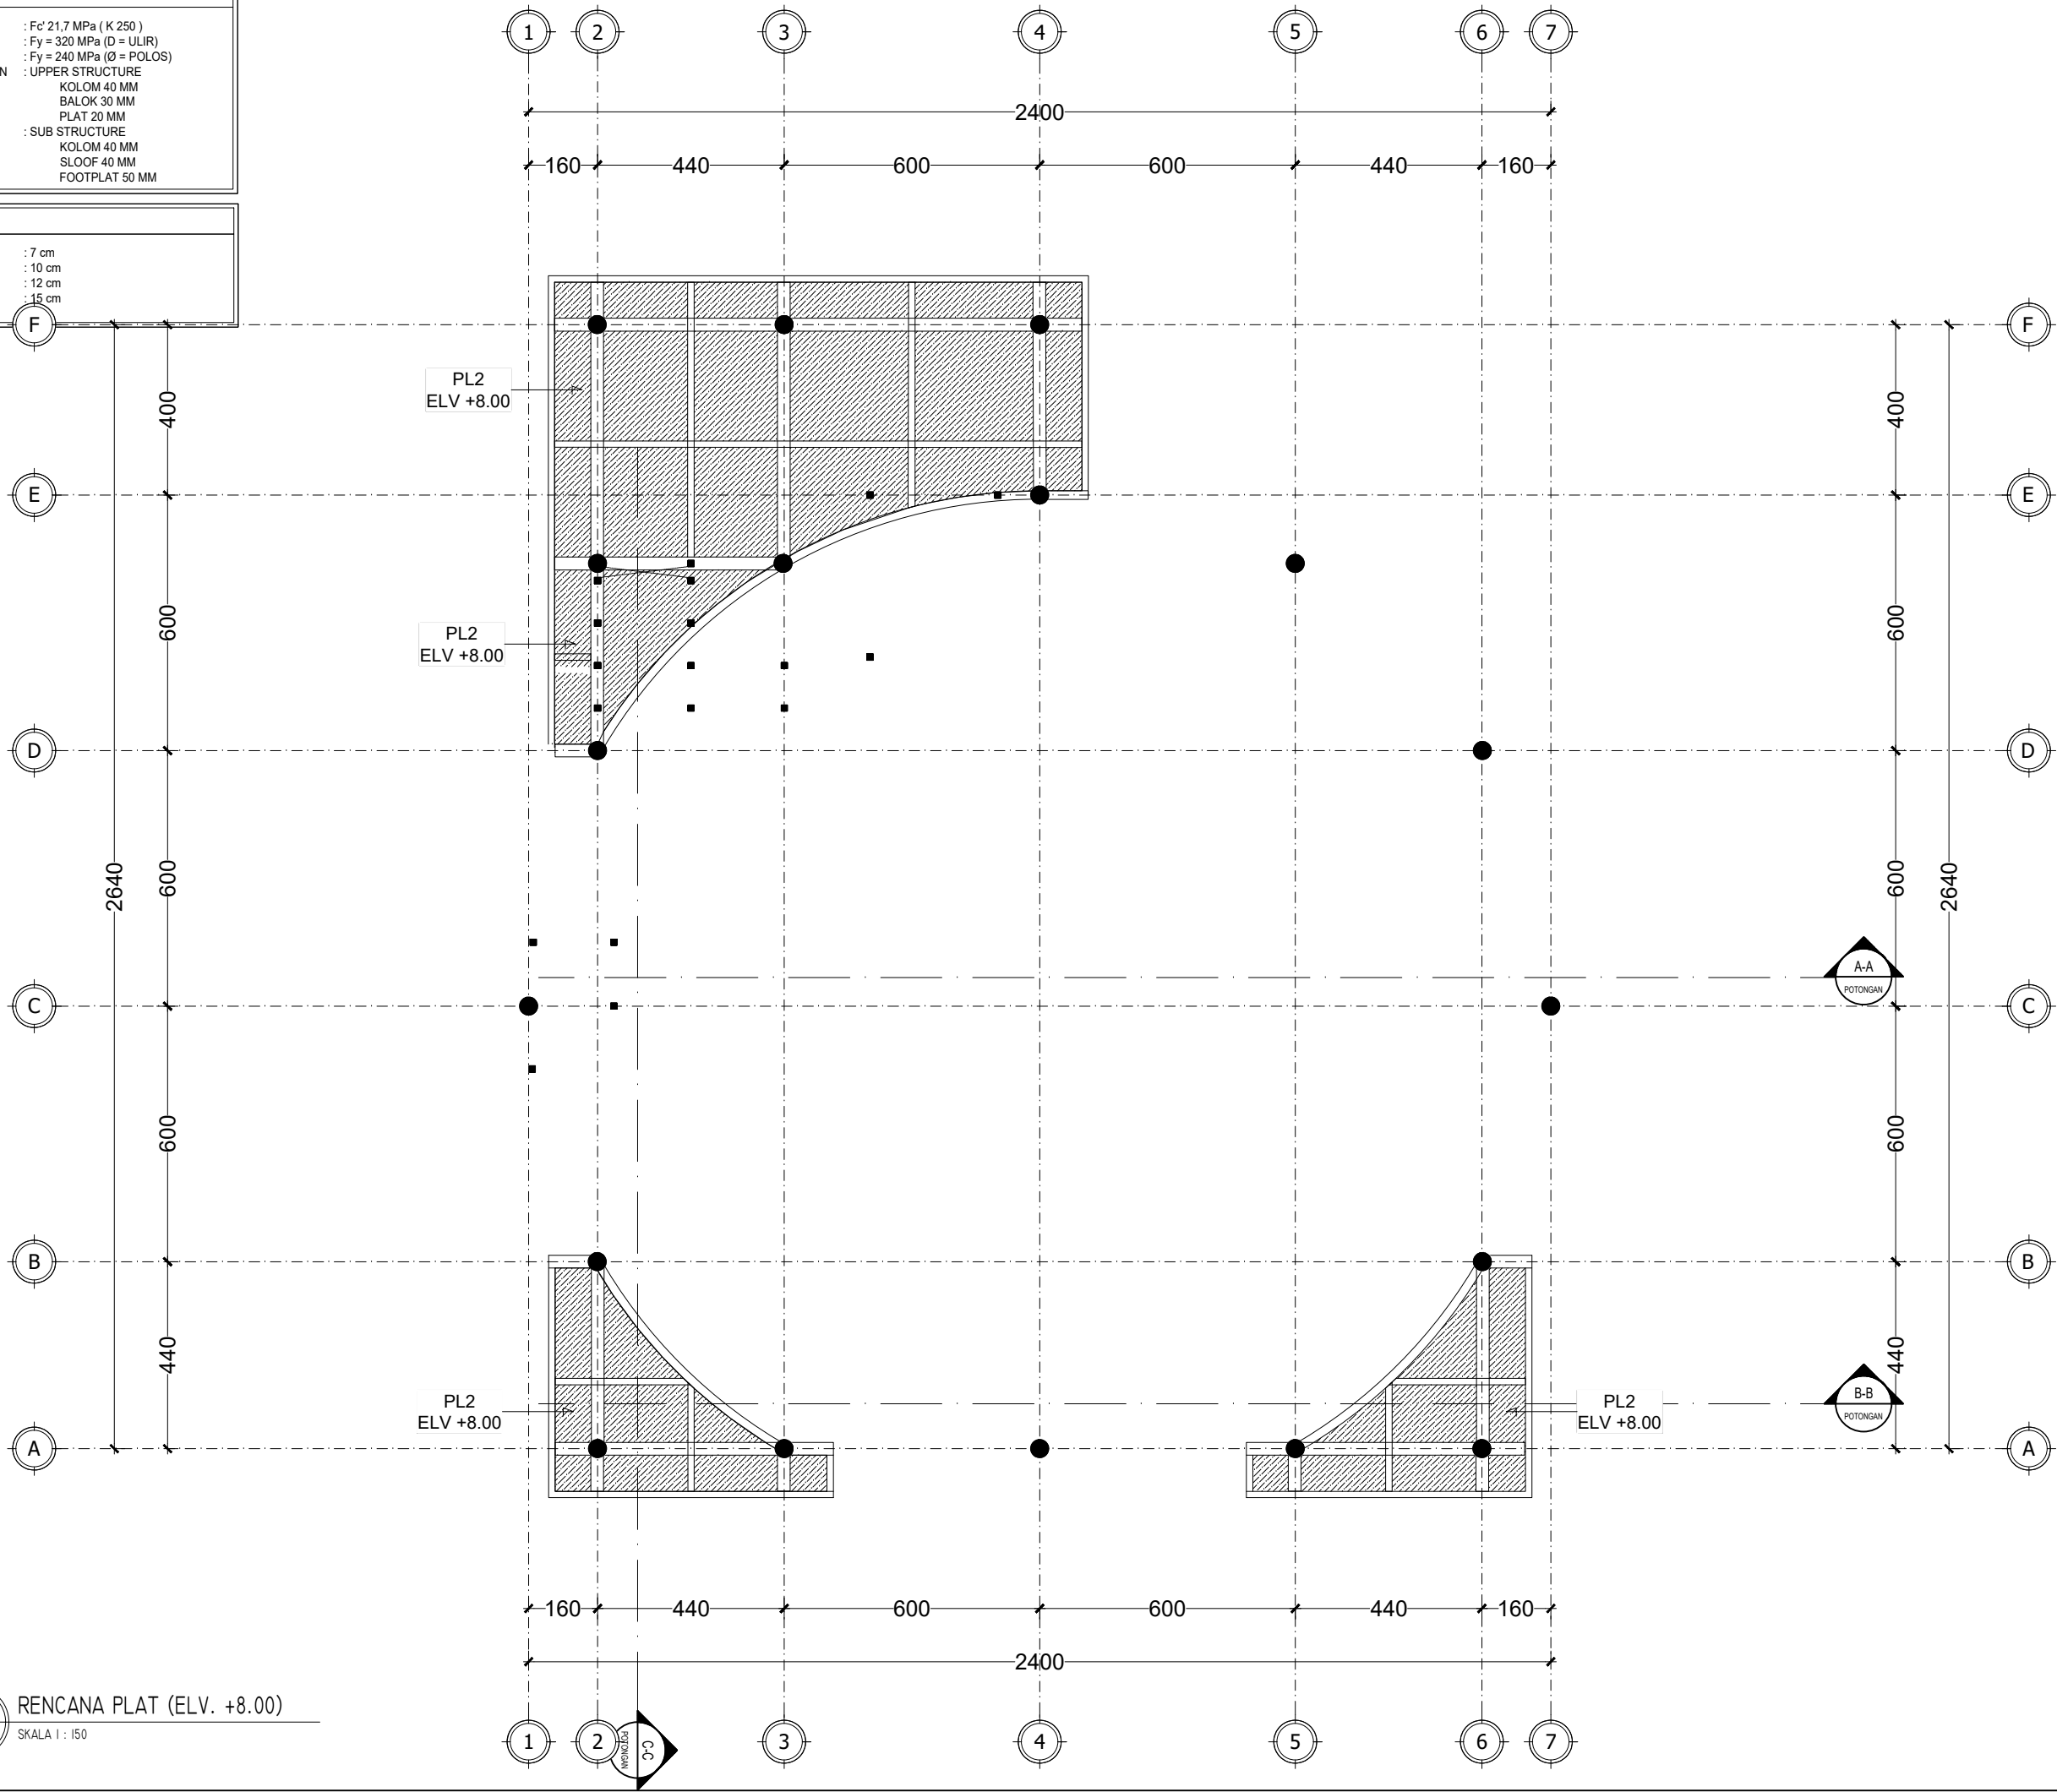

DINAS PERHUBUNGAN
KABUPATEN KARANGANYAR
Jl. Karanganyar-Jatipuro KM 01
Ngaliyan, Lalung, Kec. Karanganyar, Kabupaten
Karanganyar, Jawa Tengah 57716

SUB KEGIATAN

PENGADAAN GEDUNG KANTOR DAN
BANGUNAN LAINNYA

PEKERJAAN

BELANJA JASA KONSULTASI PERENCANAAN
ARSITEKTUR-JASA ARSITEKTUR LAINNYA
DED GEDUNG KANTOR DINAS PERHUBUNGAN

MENGETAHUI / MENSETUJUI

PENGUNA ANGGARAN
KEPALA DINAS PERHUBUNGAN
KABUPATEN KARANGANYAR

SRI SUBOKO, S.Sos., M.Si.
Pembina Utama Muda
NIP. 19690215 199001 1 002

MENGETAHUI

PEJABAT PEMBUAT KOMITMEN (PPK)
DINAS PERHUBUNGAN
KABUPATEN KARANGANYAR

HERU JOKO SULISTYONO, SSTP, M.Si.
NIP. 19800314 199912 1 001

DIPERIKSA

PEJABAT PELAKSANA TEKNIS KEGIATAN (PPTK)
DINAS PERHUBUNGAN
KABUPATEN KARANGANYAR

TINTIEN HERNAWATI, S.Sos
NIP. 19700705 199201 2 001



CV. PROSPEK INVESTA MATRA
Planning & design
Regional - Urban - Architecture - Interior

Ir. Indrawati, MT
Direktur


TA. ARSITEKTUR	NATIK MAISYAH, ST	
TA. SIPIL	DANANG KURNIAWAN, ST	
TA. MEPP	AMNADUNY AKHARA, ST	
ESTIMATOR	PARIYANTO, ST	
DRAFTER	KHALID ALWANTORO, S.Ars	

CATATAN

JUDUL GAMBAR

SKALA	NO LEMBAR	JUML. LBR
		-

KETERANGAN	
	LED DOWNLIGHT INBOW 5 W
	LED DOWNLIGHT INBOW 13W
	SAKLAR TUNGGAL
	SAKLAR GANDA
	METERAN LISTRIK
	KOTAK KONTAK DINDING 150 CM
	KOTAK KONTAK DINDING 40 CM
	KOTAK KONTAK AC

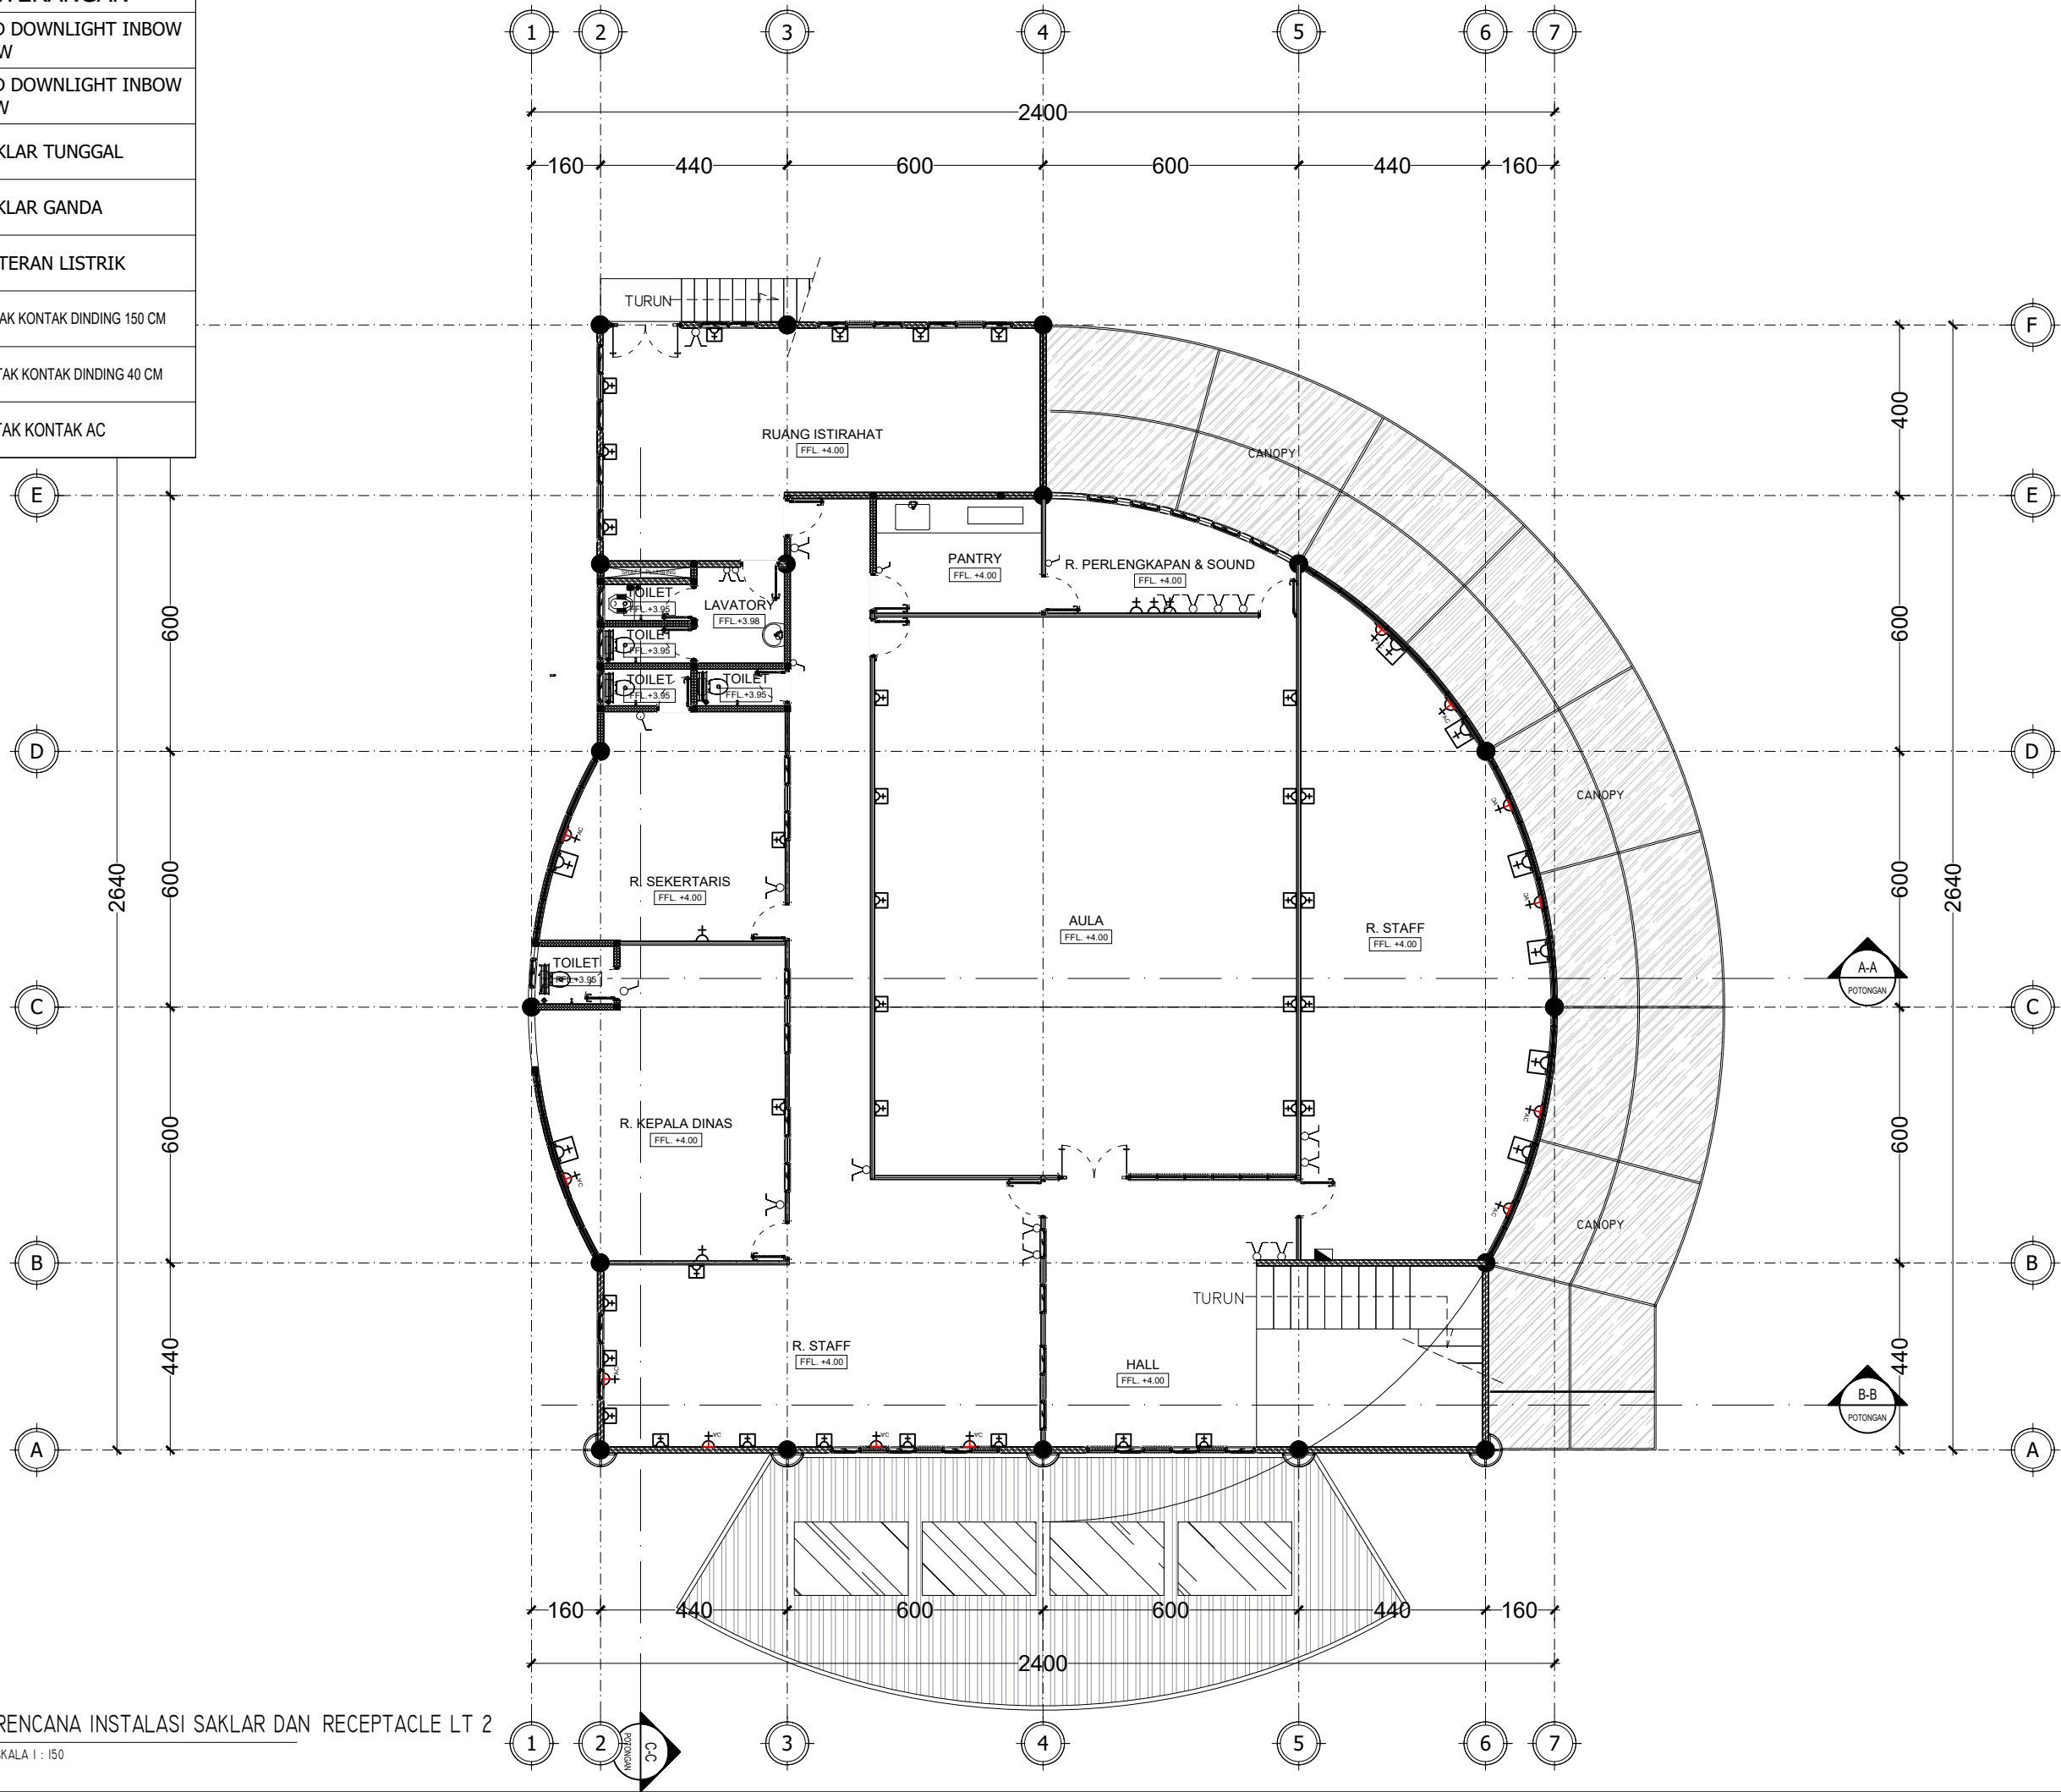

DINAS PERHUBUNGAN
KABUPATEN KARANGANYAR
Jl. Karanganyar-Jatipuro KM 01
Ngaliyan, Lalung, Kec. Karanganyar, Kabupaten
Karanganyar, Jawa Tengah 57716

SUB KEGIATAN

PENGADAAN GEDUNG KANTOR DAN
BANGUNAN LAINNYA

PEKERJAAN

BELANJA JASA KONSULTASI PERENCANAAN
ARSITEKTUR-JASA ARSITEKTUR LAINNYA
DED GEDUNG KANTOR DINAS PERHUBUNGAN

MENGETAHUI / MENYETUJUI

PENGUNA ANGGARAN
KEPALA DINAS PERHUBUNGAN
KABUPATEN KARANGANYAR

SRI SUBOKO, S.Sos., M.Si.
Pembina Utama Muda
NIP. 19690215 199001 1 002

MENGETAHUI

PEJABAT PEMBUAT KOMITMEN (PPK)
DINAS PERHUBUNGAN
KABUPATEN KARANGANYAR

HERU JOKO SULISTYONO, SSTP, M.Si.
NIP. 19800314 199912 1 001

DIPERIKSA

PEJABAT PELAKSANA TEKNIS KEGIATAN (PPTK)
DINAS PERHUBUNGAN
KABUPATEN KARANGANYAR

TINTIEN HERNAWATI, S.Sos
NIP. 19700705 199201 2 001



CV. PROSPEK INVESTA MATRA
Planning & design
Regional - Urban - Architecture - Interior

Ir. Indrawati, MT
Direktur


TA. ARSITEKTUR	NATIK MAISYAH, ST	
TA. SIPIL	DANANG KURNIAWAN, ST	
TA. MEEP	AMNADUNY AKHARA, ST	
ESTIMATOR	PARIYANTO, ST	
DRAFTER	KHALID ALWANTORO, S.Ars	

CATATAN

JUDUL GAMBAR

SKALA	NO LEMBAR	JUML. LBR
		-

SIMBOL & KETERANGAN	
	INDOOR UNIT AIR CONDITIONER
	INDOOR VRV AIR CONDITIONER
	OUTDOOR UNIT AIR CONDITIONER
	PANEL BOX
	JALUR TRANSMISI AC
	JALUR REFRIGERANT AC PVC 12mm D

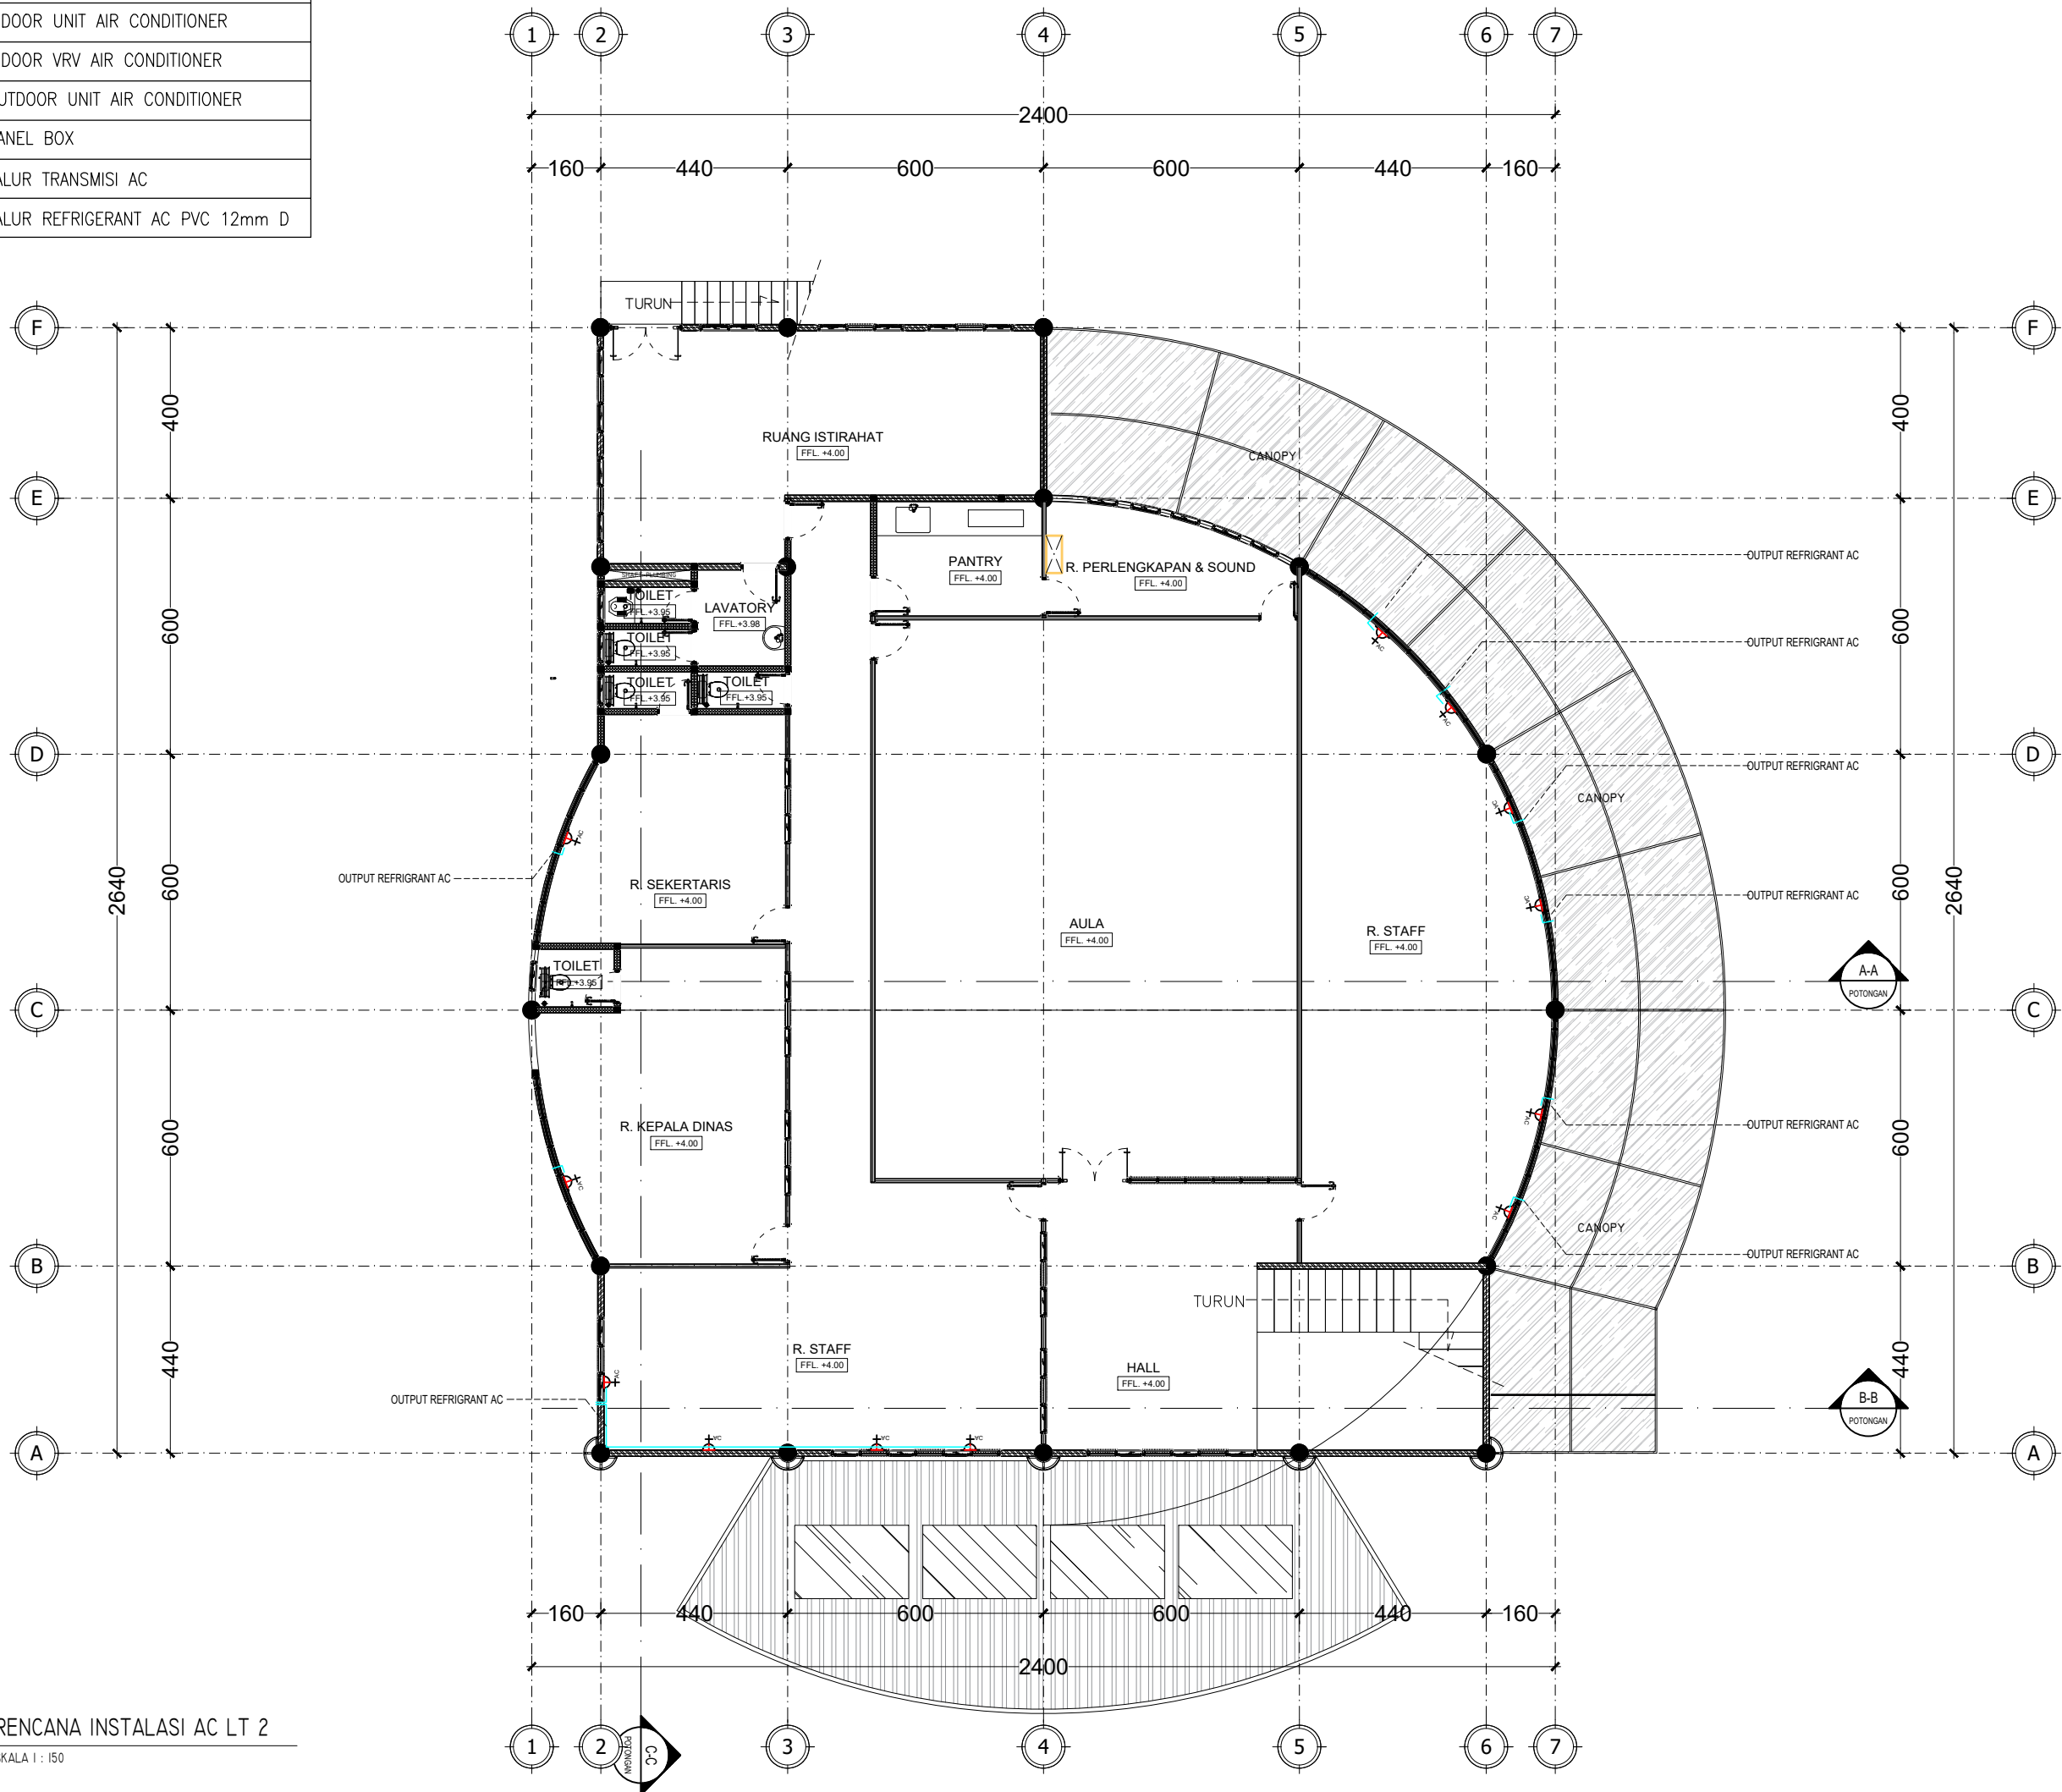

DINAS PERHUBUNGAN
KABUPATEN KARANGANYAR
Jl. Karanganyar-Jatipuro KM 01
Ngaliyan, Lalung, Kec. Karanganyar, Kabupaten
Karanganyar, Jawa Tengah 57716

SUB KEGIATAN

PENGADAAN GEDUNG KANTOR DAN
BANGUNAN LAINNYA

PEKERJAAN

BELANJA JASA KONSULTASI PERENCANAAN
ARSITEKTUR-JASA ARSITEKTUR LAINNYA
DED GEDUNG KANTOR DINAS PERHUBUNGAN

MENGETAHUI / MENYETUJUI

PENGUNA ANGGARAN
KEPALA DINAS PERHUBUNGAN
KABUPATEN KARANGANYAR

SRI SUBOKO, S.Sos., M.Si.
Pembina Utama Muda
NIP. 19690215 199001 1 002

MENGETAHUI

PEJABAT PEMBUAT KOMITMEN (PPK)
DINAS PERHUBUNGAN
KABUPATEN KARANGANYAR

HERU JOKO SULISTYONO, SSTP, M.Si.
NIP. 19800314 199912 1 001

DIPERIKSA

PEJABAT PELAKSANA TEKNIS KEGIATAN (PPTK)
DINAS PERHUBUNGAN
KABUPATEN KARANGANYAR

TINTIEN HERNAWATI, S.Sos
NIP. 19700705 199201 2 001

CV. PROSPEK INVESTA MATRA
Planning & design
Regional - Urban - Architecture - Interior


Ir. Indrawati, MT
Direktur

TA. ARSITEKTUR	NATIK MAISYAH, ST	
TA. SIPIL	DANANG KURNIAWAN, ST	
TA. MEPP	AMNADUNY AKHARA, ST	
ESTIMATOR	PARIYANTO, ST	
DRAFTER	KHALID ALWANTORO, S.Ars	

CATATAN

JUDUL GAMBAR

SKALA	NO LEMBAR	JUML. LBR
		-

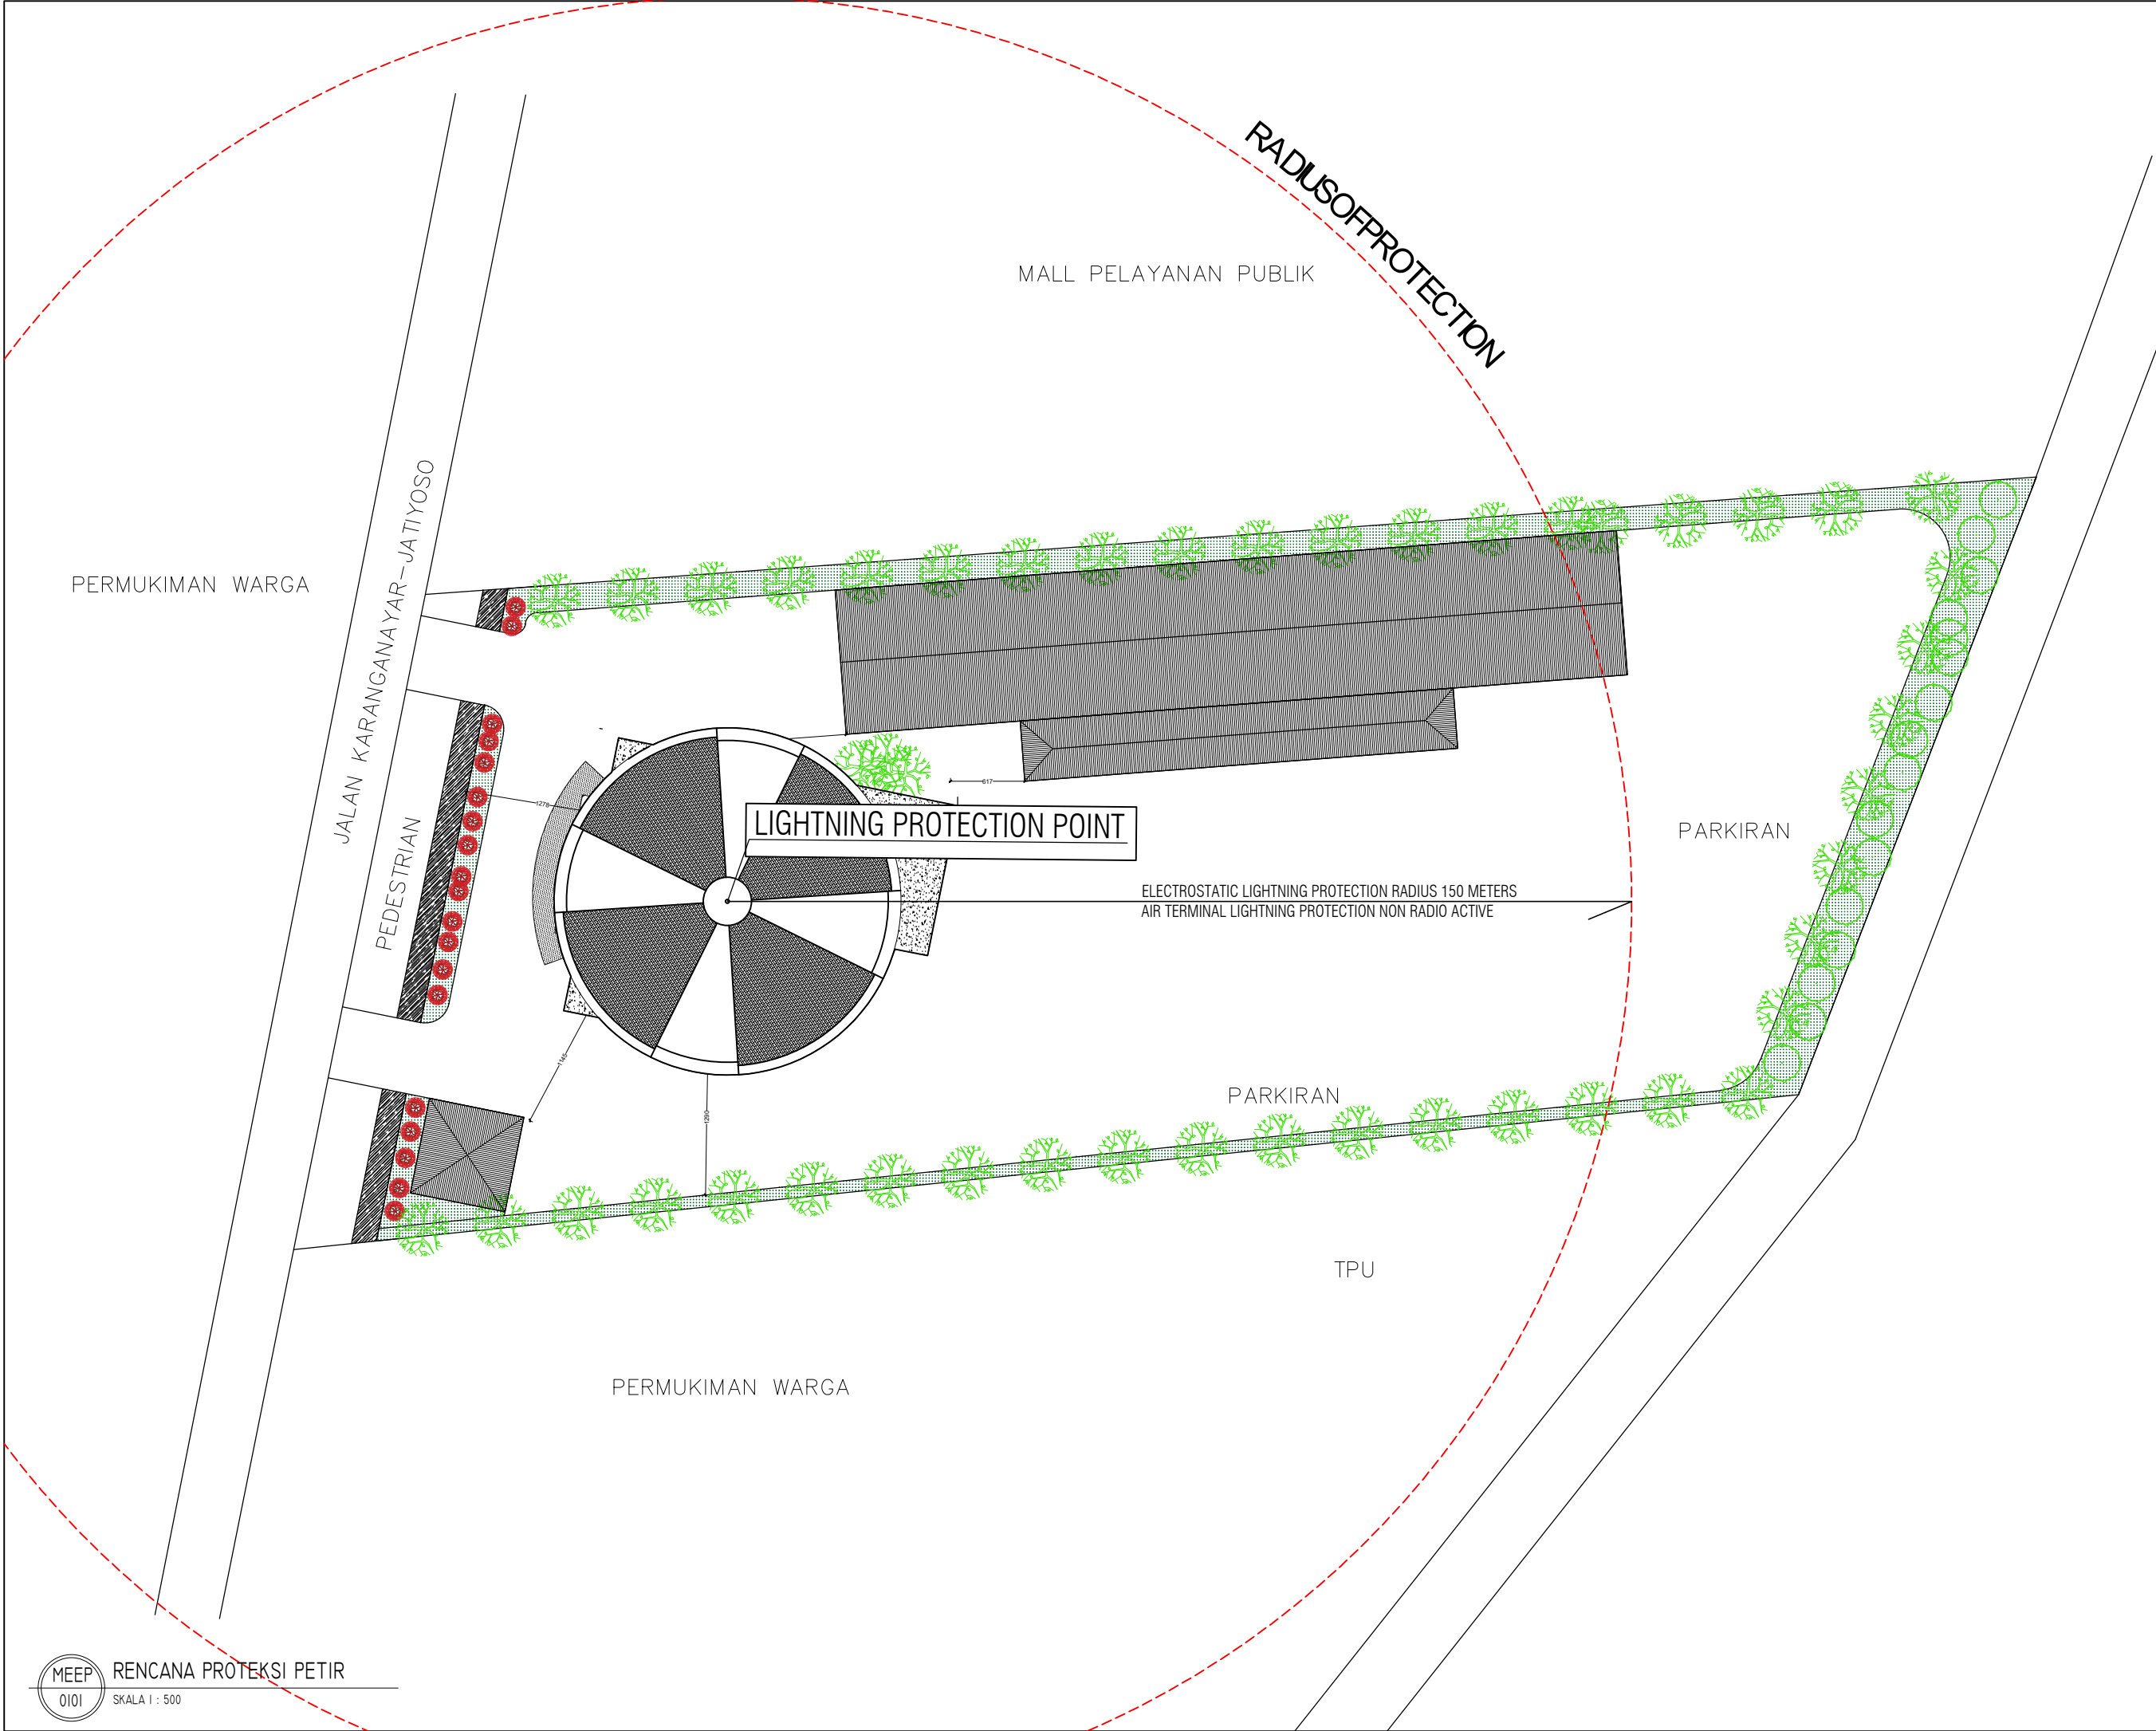

DINAS PERHUBUNGAN
KABUPATEN KARANGANYAR
Jl. Karanganyar-Jatipuro KM 01
Ngaliyan, Lalung, Kec. Karanganyar, Kabupaten
Karanganyar, Jawa Tengah 57716

SUB KEGIATAN

PENGADAAN GEDUNG KANTOR DAN
BANGUNAN LAINNYA

PEKERJAAN

BELANJA JASA KONSULTASI PERENCANAAN
ARSITEKTUR-JASA ARSITEKTUR LAINNYA
DED GEDUNG KANTOR DINAS PERHUBUNGAN

MENGETAHUI / MENYETUJUI

PENGGUNA ANGGARAN
KEPALA DINAS PERHUBUNGAN
KABUPATEN KARANGANYAR

SRI SUBOKO, S.Sos., M.Si.
Pembina Utama Muda
NIP. 19690215 199001 1 002

MENGETAHUI

PEJABAT PEMBUAT KOMITMEN (PPK)
DINAS PERHUBUNGAN
KABUPATEN KARANGANYAR

HERU JOKO SULISTYONO, SSTP, M.Si.
NIP. 19800314 199912 1 001

DIPERIKSA

PEJABAT PELAKSANA TEKNIS KEGIATAN (PPTK)
DINAS PERHUBUNGAN
KABUPATEN KARANGANYAR

TINTIEN HERNAWATI, S.Sos
NIP. 19700705 199201 2 001



CV. PROSPEK INVESTA MATRA
Planning & design
Regional - Urban - Architecture - Interior

Ir. Indrawati, MT
Direktur

TA. ARSITEKTUR	NATIK MAISYAH, ST	
TA. SIPIL	DANANG KURNIAWAN, ST	
TA. MEEP	AMNADUNY AKHARA, ST	
ESTIMATOR	PARIYANTO, ST	
DRAFTER	KHALID ALWANTORO, S.Ars	


CATATAN

JUDUL GAMBAR

SKALA	NO LEMBAR	JUML. LBR
-------	-----------	-----------

SIMBOL & KETERANGAN

PIPA INSTALASI AIR BERSIH 1,5 "

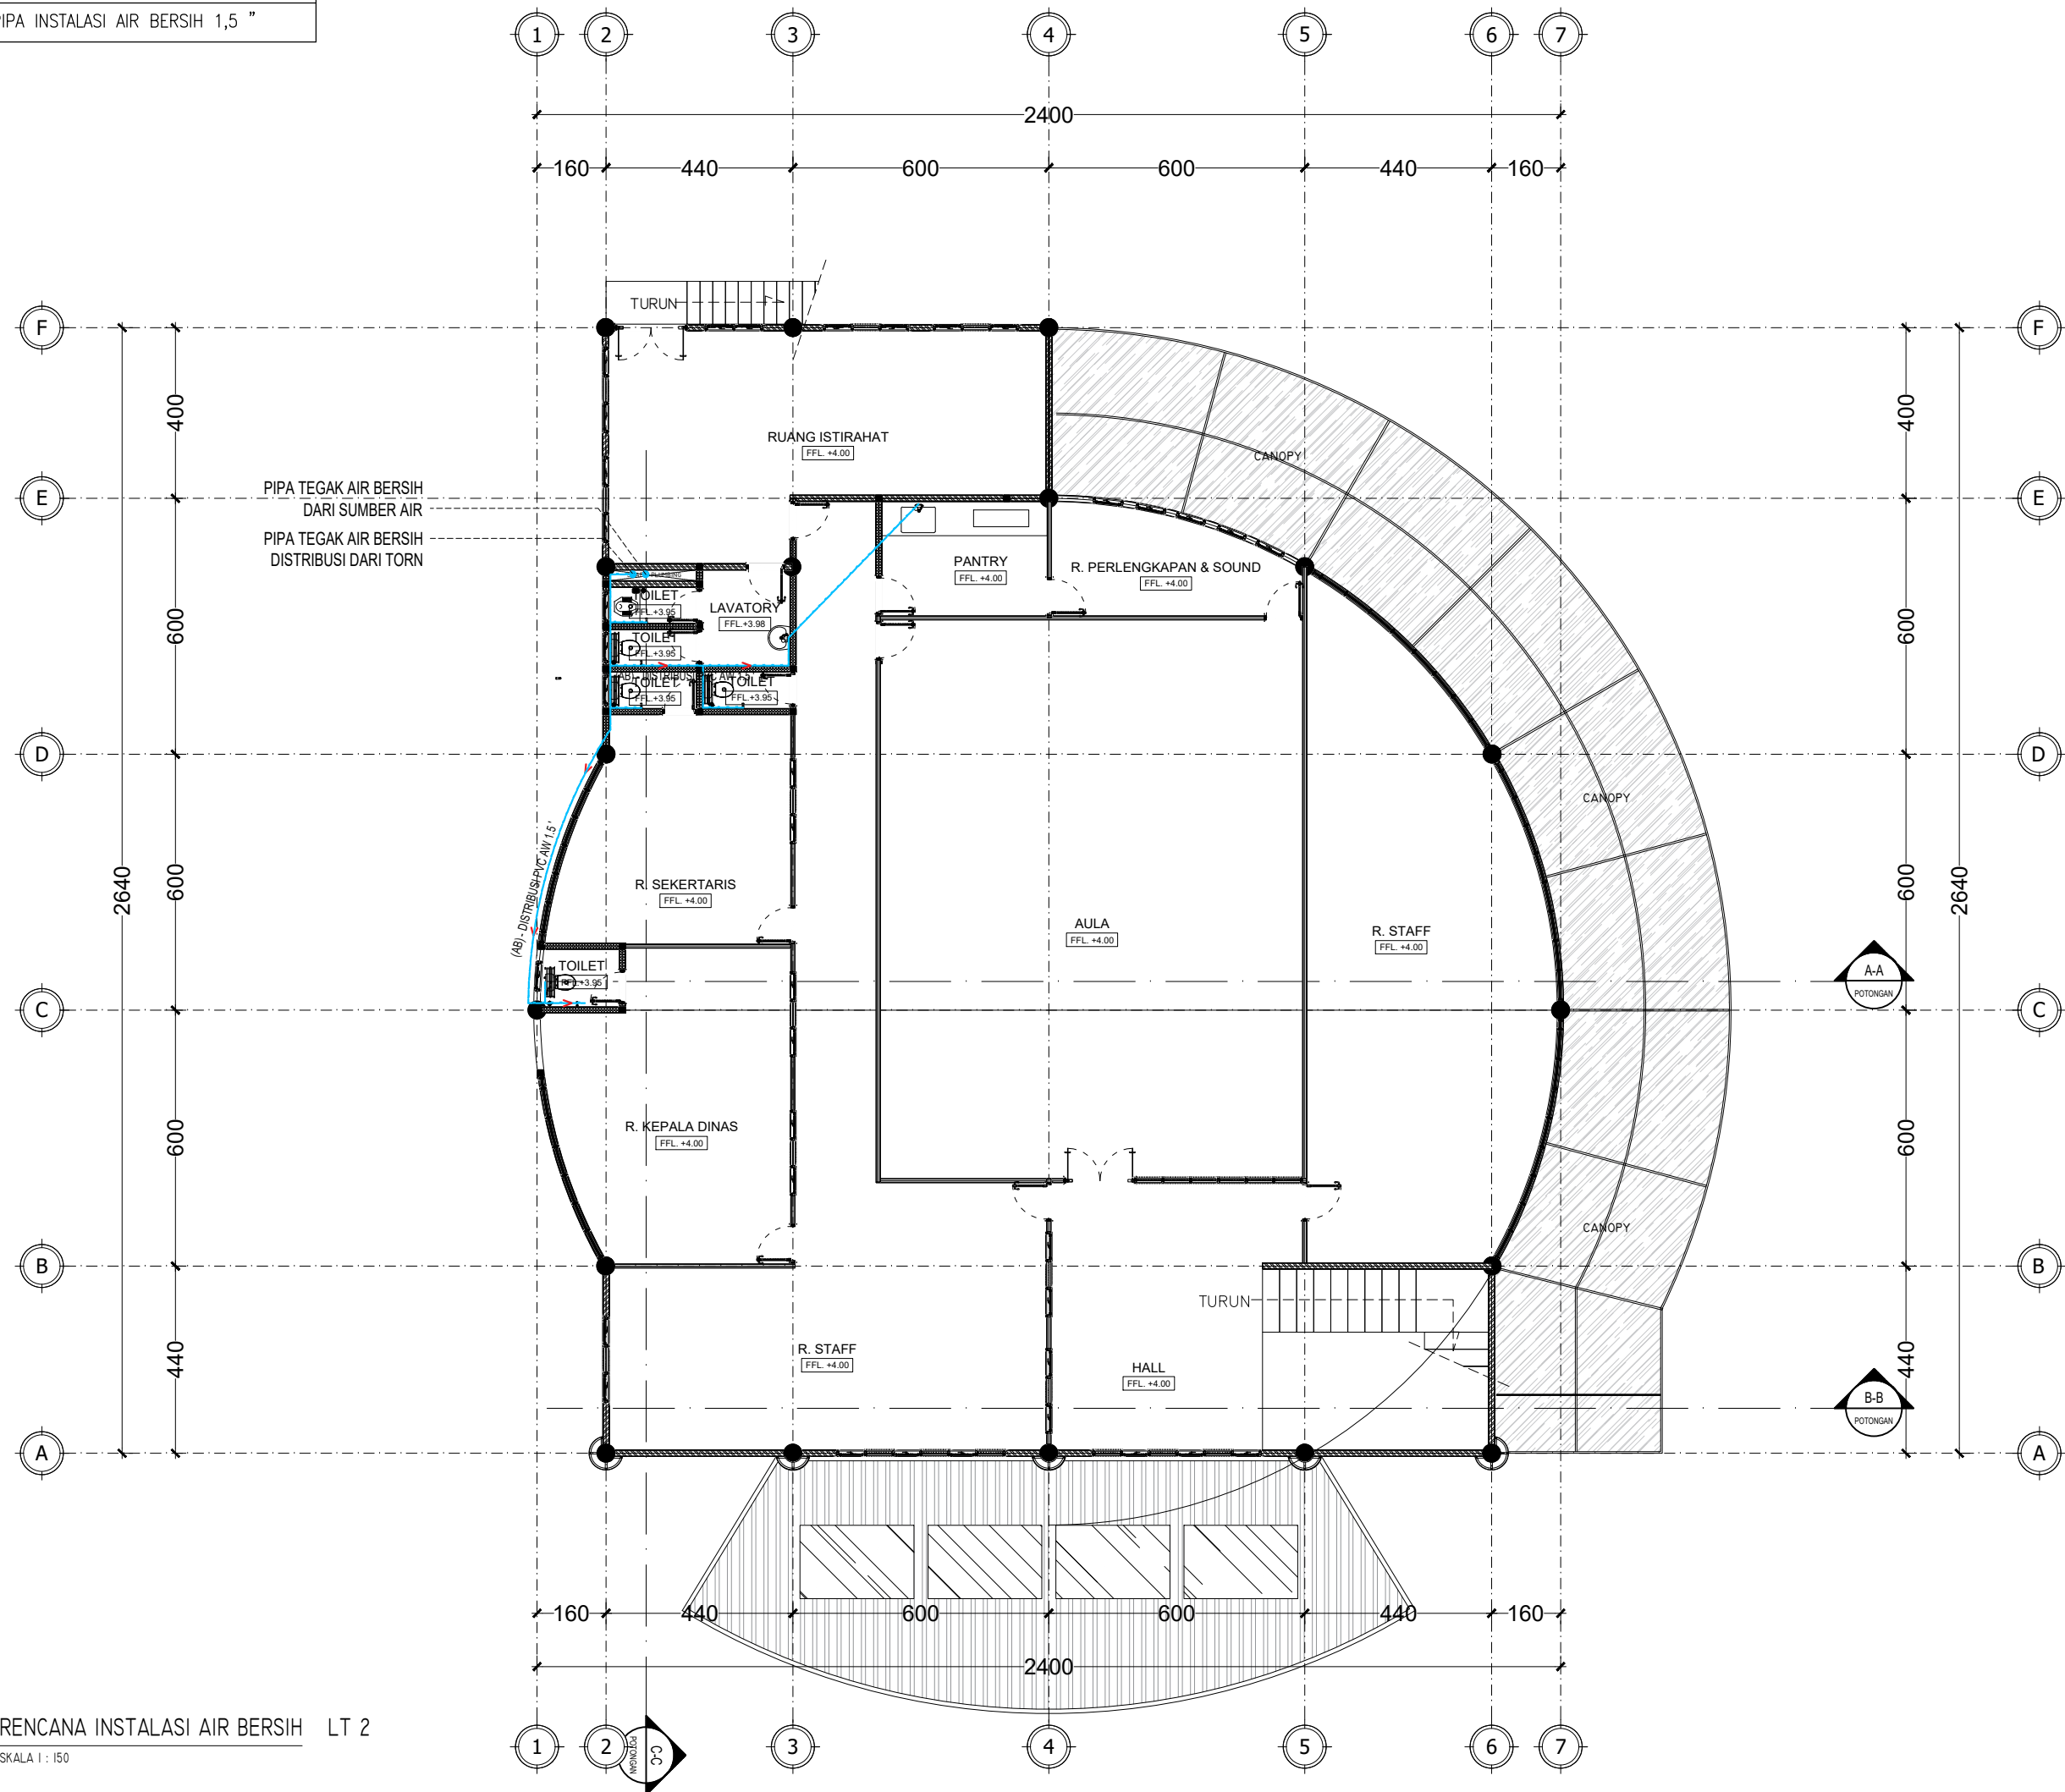

DINAS PERHUBUNGAN
KABUPATEN KARANGANYAR
Jl. Karanganyar-Jatipuro KM 01
Ngaliyan, Lalung, Kec. Karanganyar, Kabupaten
Karanganyar, Jawa Tengah 57716

SUB KEGIATAN

PENGADAAN GEDUNG KANTOR DAN
BANGUNAN LAINNYA

PEKERJAAN

BELANJA JASA KONSULTASI PERENCANAAN
ARSITEKTUR-JASA ARSITEKTUR LAINNYA
DED GEDUNG KANTOR DINAS PERHUBUNGAN

MENGETAHUI / MENYETUJUI

PENGGUNA ANGGARAN
KEPALA DINAS PERHUBUNGAN
KABUPATEN KARANGANYAR

SRI SUBOKO, S.Sos., M.Si.
Pembina Utama Muda
NIP. 19690215 199001 1 002

MENGETAHUI

PEJABAT PEMBUAT KOMITMEN (PPK)
DINAS PERHUBUNGAN
KABUPATEN KARANGANYAR

HERU JOKO SULISTYONO, SSTP, M.Si.
NIP. 19800314 199912 1 001

DIPERIKSA

PEJABAT PELAKSANA TEKNIS KEGIATAN (PPTK)
DINAS PERHUBUNGAN
KABUPATEN KARANGANYAR

TINTIEN HERNAWATI, S.Sos.
NIP. 19700705 199201 2 001



CV. PROSPEK INVESTA MATRA
Planning & design
Regional - Urban - Architecture - Interior

Ir. Indrawati, MT
Direktur

TA. ARSITEKTUR	NATIK MAISYAH, ST	
TA. SIPIL	DANANG KURNIAWAN, ST	
TA. MEPP	AMNADUNY AKHARA, ST	
ESTIMATOR	PARIYANTO, ST	
DRAFTER	KHALID ALWANTORO, S.Ars	

CATATAN

JUDUL GAMBAR

SKALA NO LEMBAR JUML. LBR



RENCANA INSTALASI AIR BERSIH LT 2
0102 SKALA 1 : 150



DINAS PERHUBUNGAN
KABUPATEN KARANGANYAR
Jl. Karanganyar-Jatipuro KM 01
Ngaliyan, Lalung, Kec. Karanganyar, Kabupaten
Karanganyar, Jawa Tengah 57716

SUB KEGIATAN

PENGADAAN GEDUNG KANTOR DAN
BANGUNAN LAINNYA

PEKERJAAN

BELANJA JASA KONSULTASI PERENCANAAN
ARSITEKTUR-JASA ARSITEKTUR LAINNYA
DED GEDUNG KANTOR DINAS PERHUBUNGAN

MENGETAHUI / MENYETUJUI

PENGGUNA ANGGARAN
KEPALA DINAS PERHUBUNGAN
KABUPATEN KARANGANYAR

SRI SUBOKO, S.Sos., M.Si.
Pembina Utama Muda
NIP. 19690215 199001 1 002

MENGETAHUI

PEJABAT PEMBUAT KOMITMEN (PPK)
DINAS PERHUBUNGAN
KABUPATEN KARANGANYAR

HERU JOKO SULISTYONO, SSTP, M.Si.
NIP. 19800314 199912 1 001

DIPERIKSA

PEJABAT PELAKSANA TEKNIS KEGIATAN (PPTK)
DINAS PERHUBUNGAN
KABUPATEN KARANGANYAR

TINTIEN HERNAWATI, S.Sos
NIP. 19700705 199201 2 001



CV. PROSPEK INVESTA MATRA
Planning & design
Regional - Urban - Architecture - Interior


Ir. Indrawati, MT
Direktur

TA. ARSITEKTUR	NATIK MAISYAH, ST	
TA. SIPIL	DANANG KURNIAWAN, ST	
TA. MEEP	AMNADUNY AKHARA, ST	
ESTIMATOR	PARIYANTO, ST	
DRAFTER	KHALID ALWANTORO, S.Ars	



CATATAN

JUDUL GAMBAR

SKALA	NO LEMBAR	JUML. LBR
		-

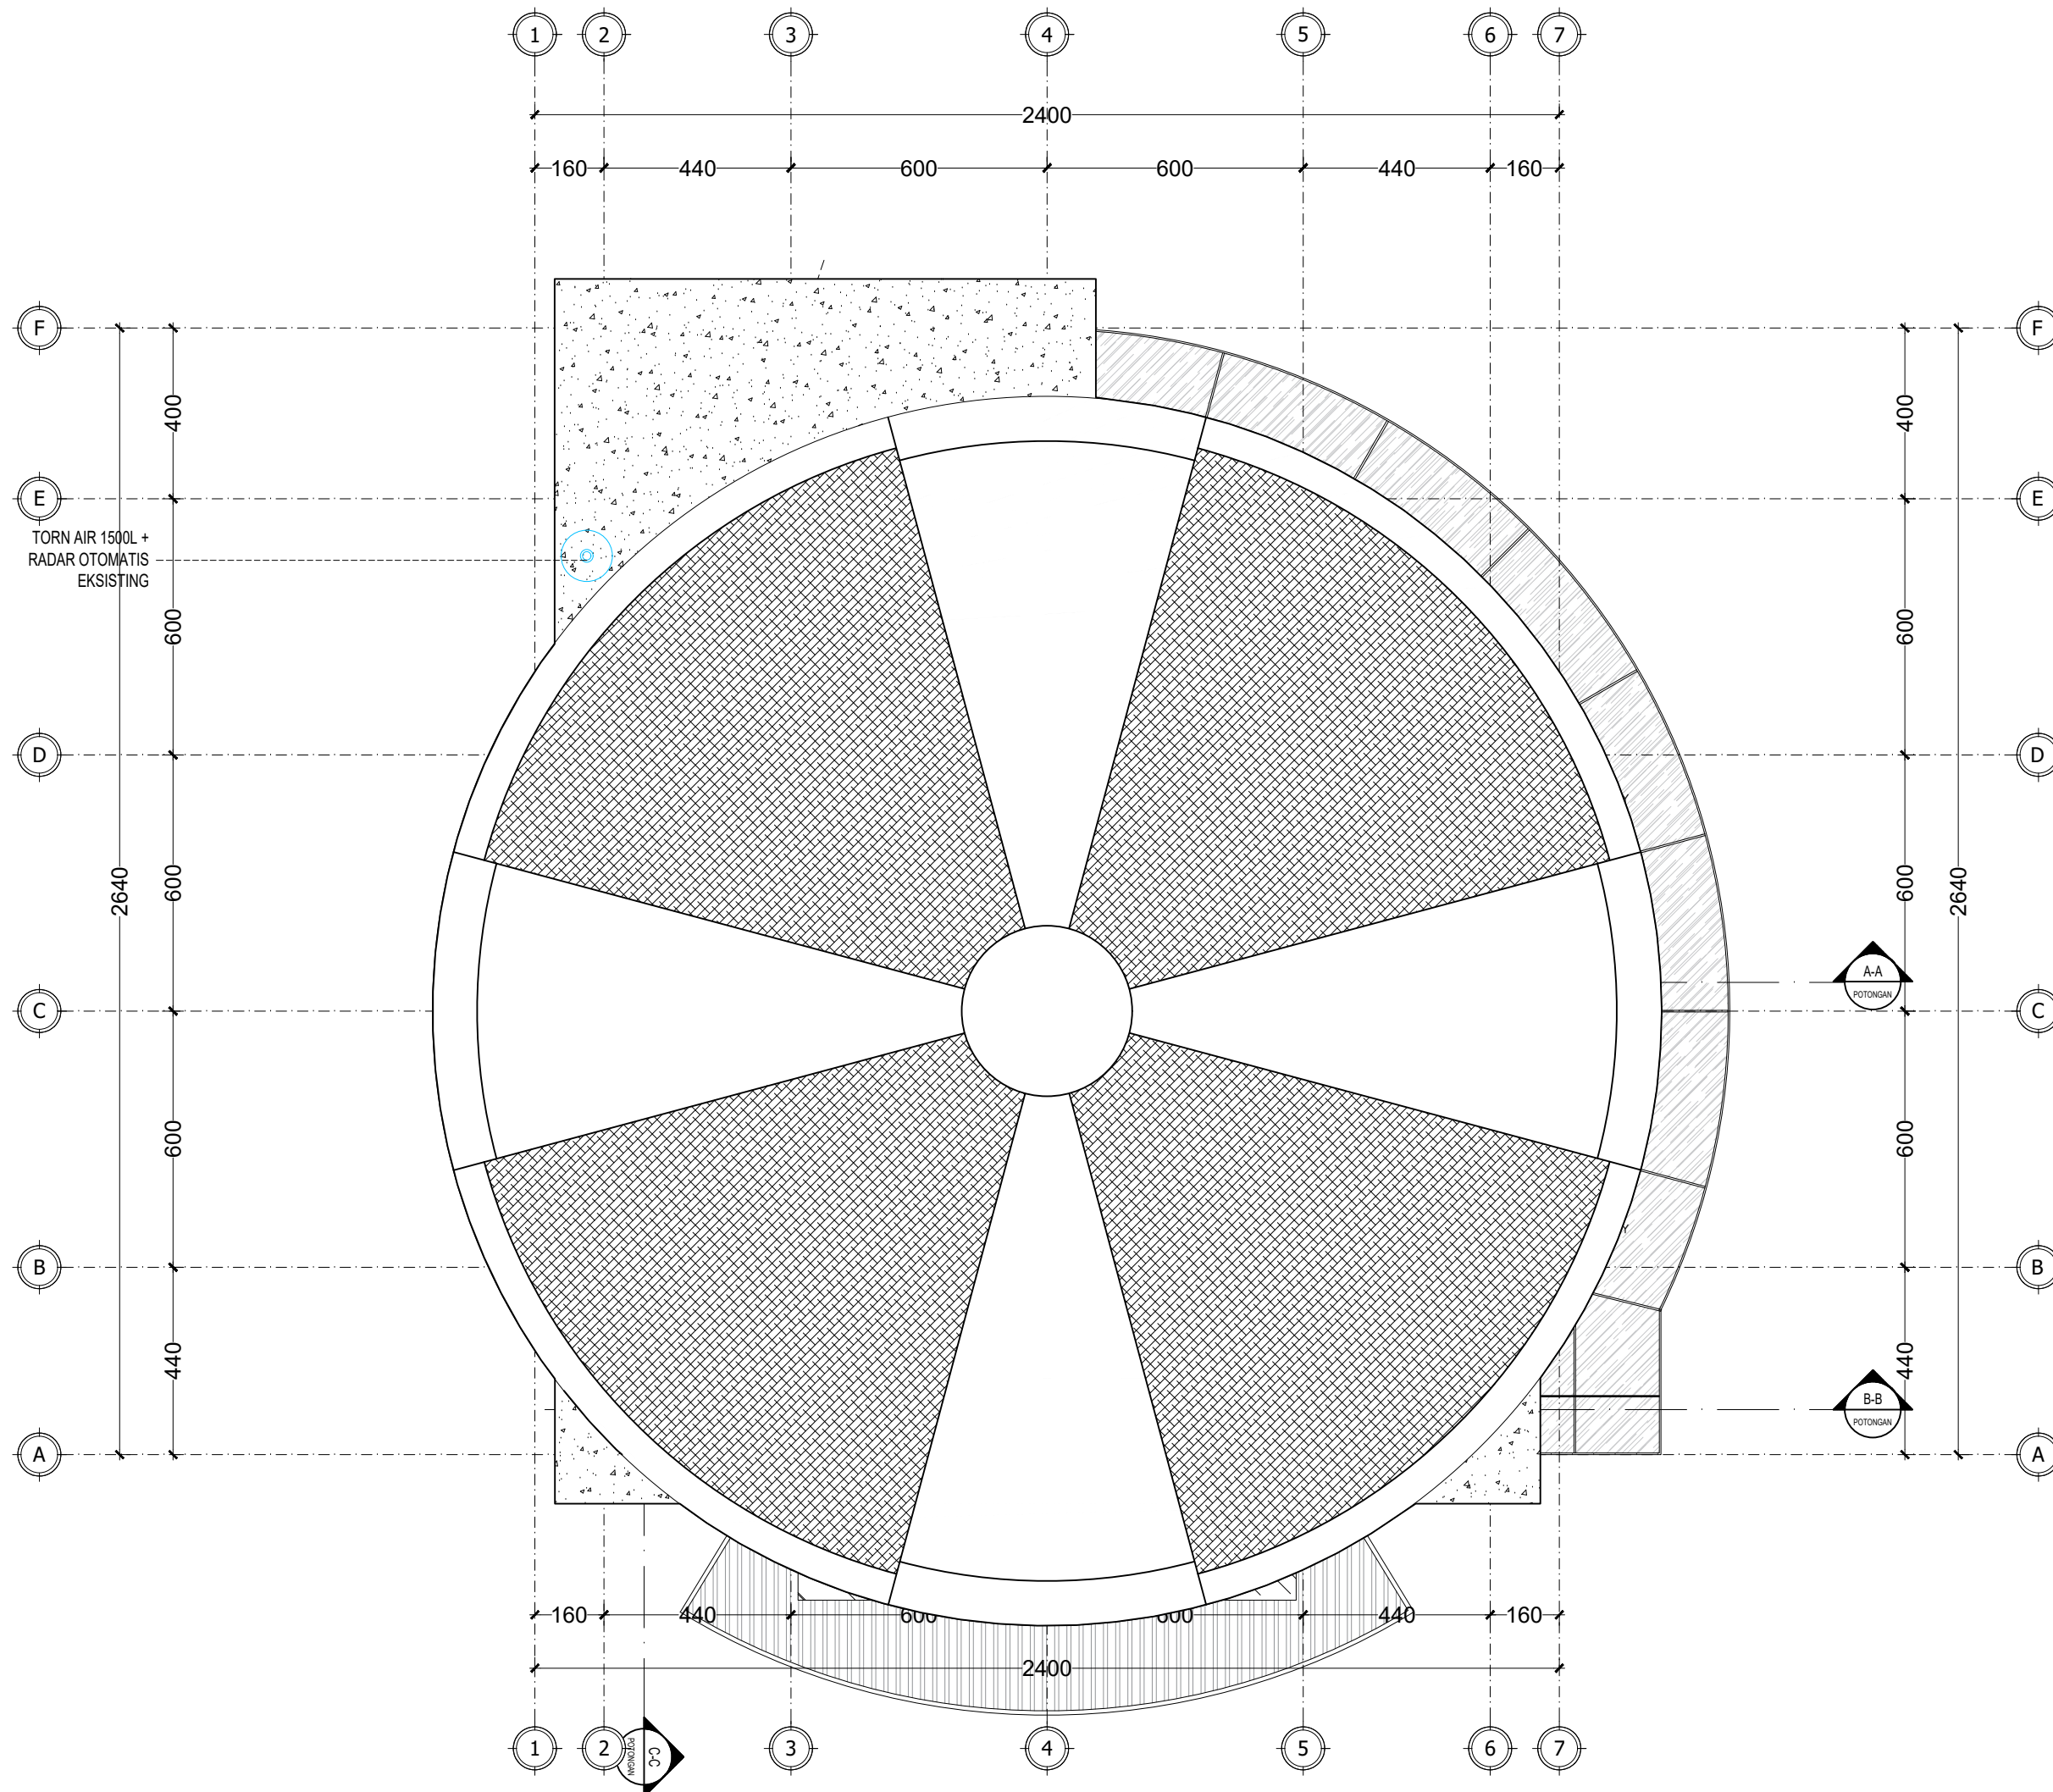

SIMBOL & KETERANGAN	
	PIPA BLACK WATER 4"
	PIPA GREY WATER 3"
	PIPA DRAINASE 3/4"
	PIPA AIR HUJAN 3"
	PIPA TEGAK AIR HUJAN 3"
	PIPA TEGAK GREY WATER 3"
	PIPA TEGAK BLACK WATER 4"

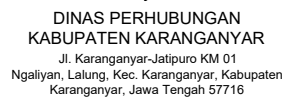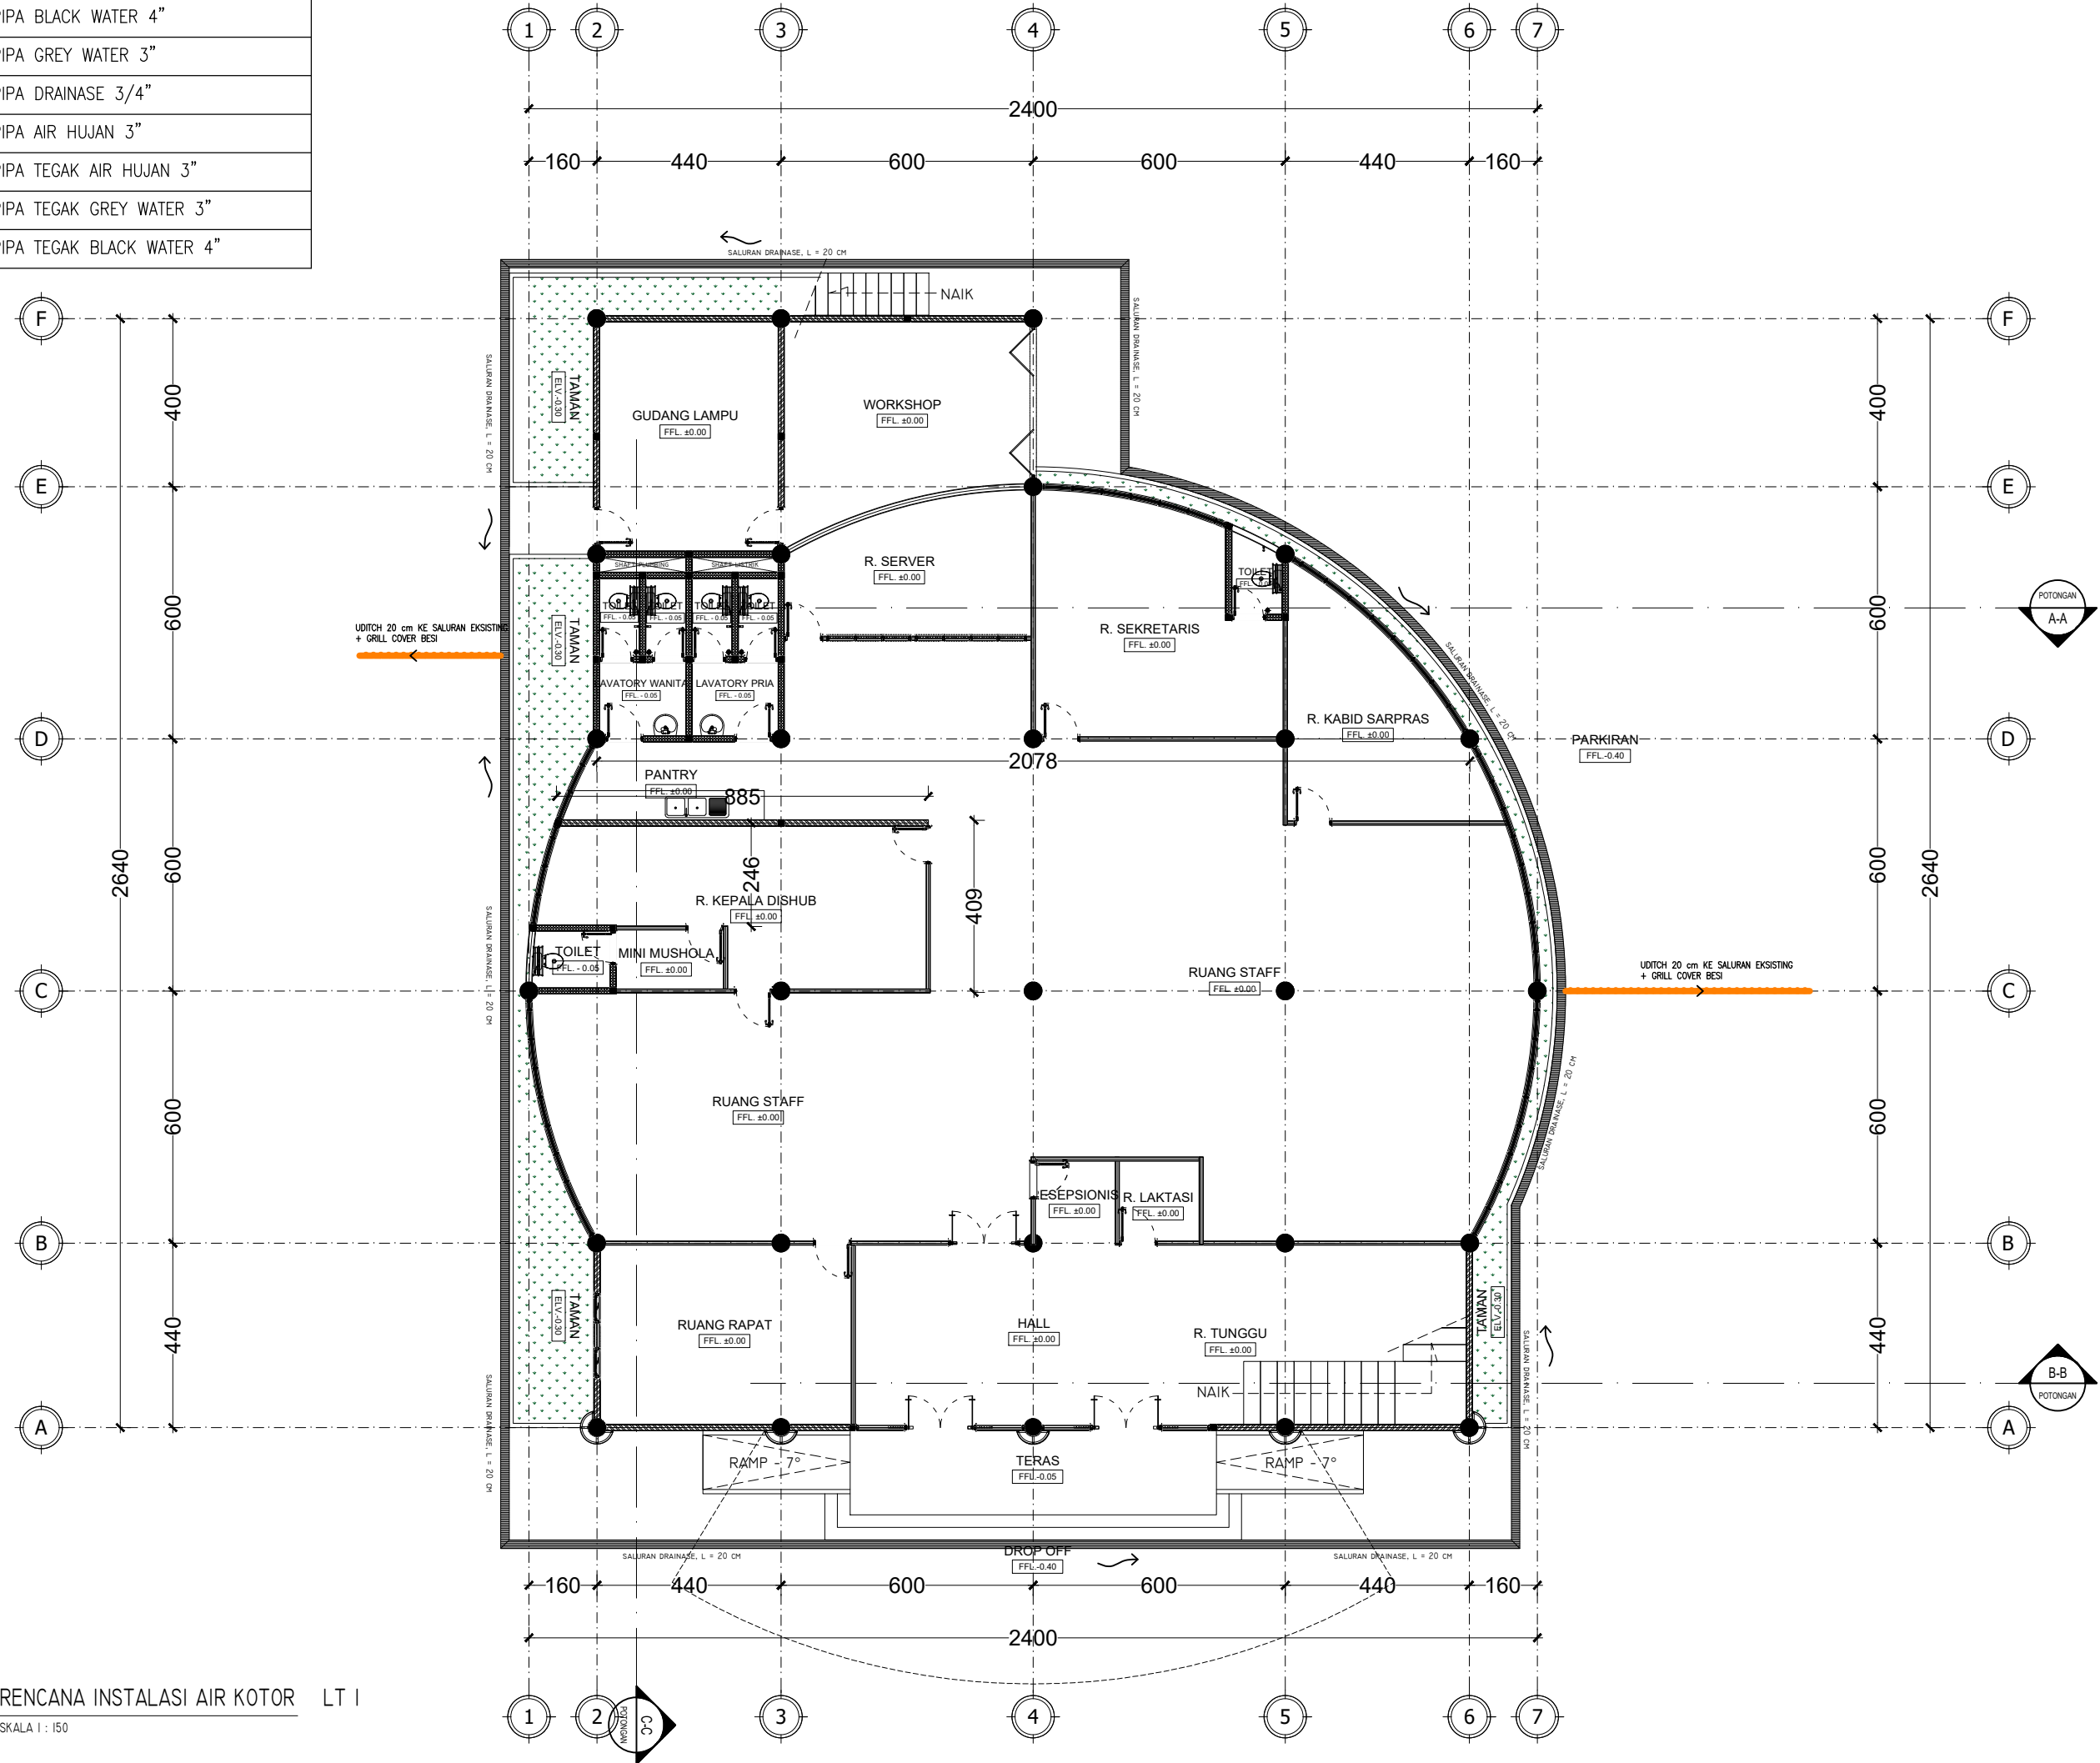

PENGADAAN GEDUNG KANTOR DAN BANGUNAN LAINNYA

BELANJA JASA KONSULTASI PERENCANAAN
ARSITEKTUR-JASA ARSITEKTUR LAINNYA
DED GEDUNG KANTOR DINAS PERHUBUNGAN

PENGGUNA ANGGARAN
KEPALA DINAS PERHUBUNGAN
KABUPATEN KARANGANYAR

MENGETAHUI

HERU JOKO SULISTYONO, SSTP, M.Si.
NIP. 19800314 199912 1 001

PEJABAT PELAKSANA TEKNIS KEGIATAN (PPTK)
DINAS PERHUBUNGAN
KABUPATEN KARANGANYAR


CV. PROSPEK INVESTA MATRA
planning & design
 Regional - Urban - Architecture - Interior

TA. ARSITEKTUR	NATIK MAISIYAH, ST
TA. SIPIL	DANANG KURNIAWAN, ST
TA. MEEP	AMNADUNY AKHARA, ST
ESTIMATOR	PARIYANTO, ST
DRAFTER	KHALID ALWANTORO, S.Ars

JUDUL GAMBAR

SKALA	NO LEMBAR	JUML. LBR
		-

SIMBOL & KETERANGAN	
	PIPA BLACK WATER 4"
	PIPA GREY WATER 3"
	PIPA DRAINASE 3/4"
	PIPA AIR HUJAN 3"
	PIPA TEGAK AIR HUJAN 3"
	PIPA TEGAK GREY WATER 3"
	PIPA TEGAK BLACK WATER 4"

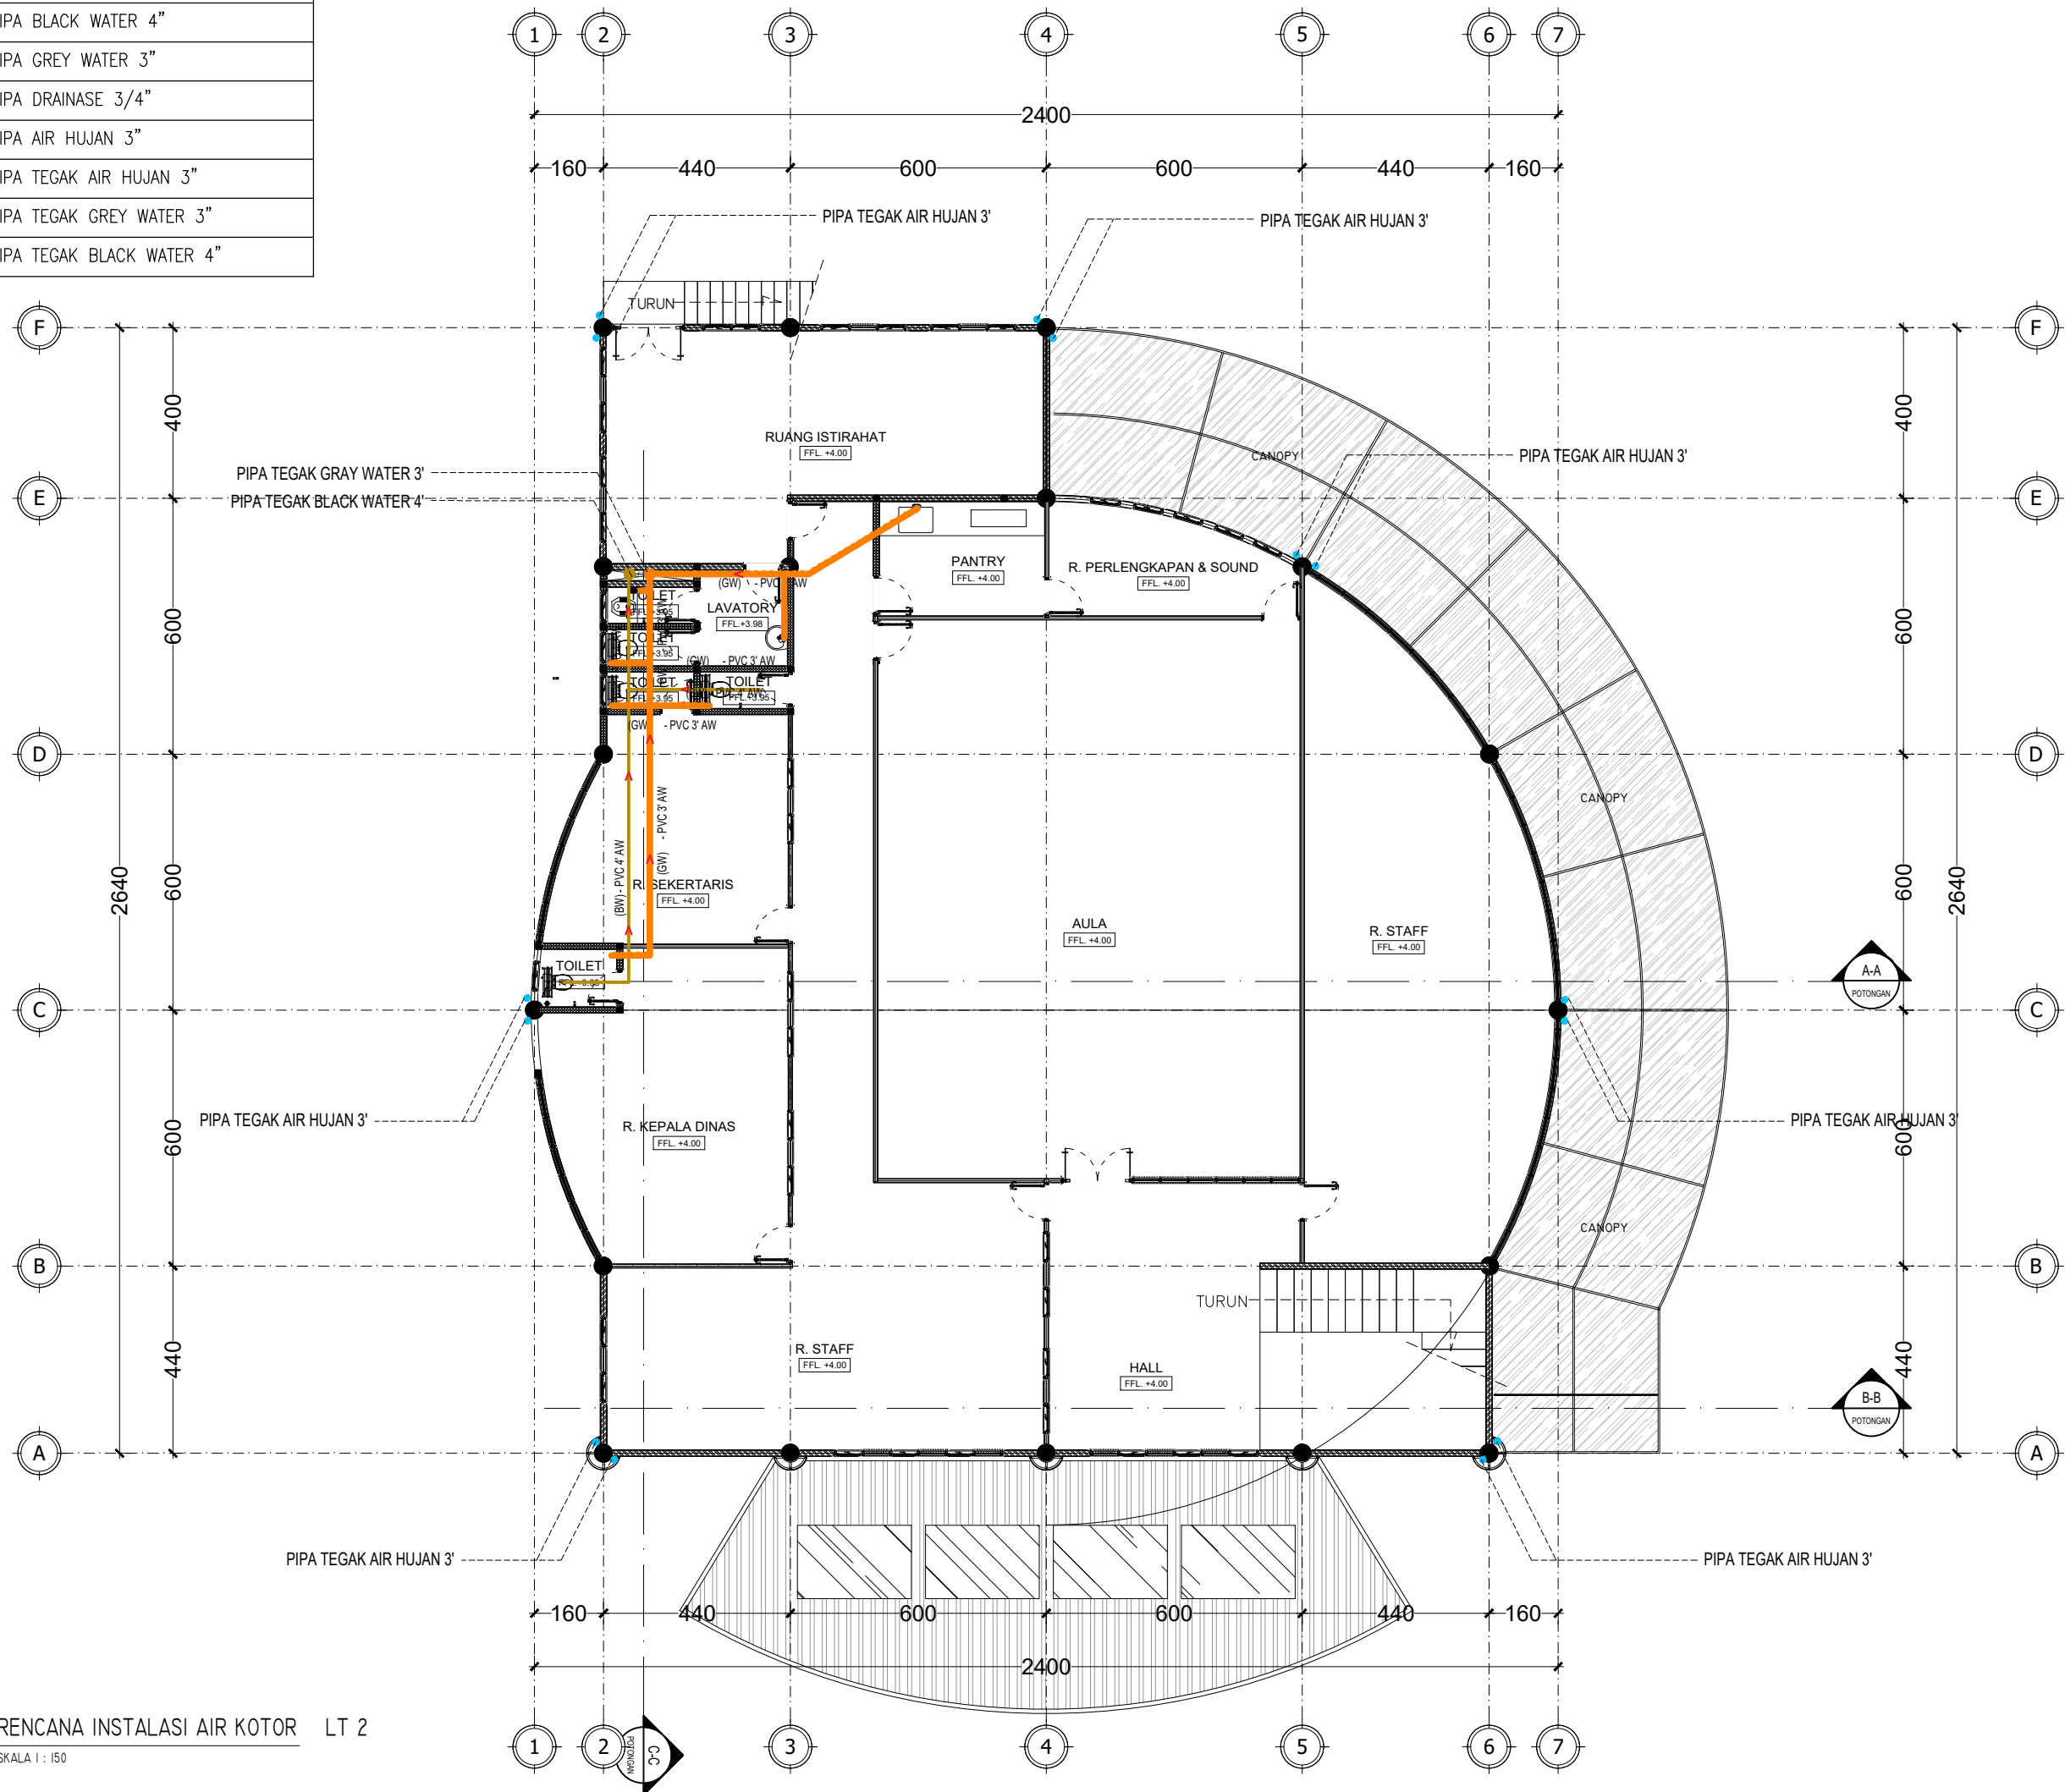

DINAS PERHUBUNGAN
KABUPATEN KARANGANYAR
Jl. Karanganyar-Jatipuro KM 01
Ngaliyan, Lalung, Kec. Karanganyar, Kabupaten
Karanganyar, Jawa Tengah 57716

SUB KEGIATAN

PENGADAAN GEDUNG KANTOR DAN
BANGUNAN LAINNYA

PEKERJAAN

BELANJA JASA KONSULTASI PERENCANAAN
ARSITEKTUR-JASA ARSITEKTUR LAINNYA
DED GEDUNG KANTOR DINAS PERHUBUNGAN

MENGETAHUI / MENYETUJUI

PENGUNA ANGGARAN
KEPALA DINAS PERHUBUNGAN
KABUPATEN KARANGANYAR

SRI SUBOKO, S.Sos., M.Si.
Pembina Utama Muda
NIP. 19690215 199001 1 002

MENGETAHUI

PEJABAT PEMBUAT KOMITMEN (PPK)
DINAS PERHUBUNGAN
KABUPATEN KARANGANYAR

HERU JOKO SULISTYONO, SSTP, M.Si.
NIP. 19800314 199912 1 001

DIPERIKSA

PEJABAT PELAKSANA TEKNIS KEGIATAN (PPTK)
DINAS PERHUBUNGAN
KABUPATEN KARANGANYAR

TINTIEN HERNAWATI, S.Sos
NIP. 19700705 199201 2 001



CV. PROSPEK INVESTA MATRA
Planning & design
Regional - Urban - Architecture - Interior

Ir. Indrawati, MT
Direktur

TA. ARSITEKTUR	NATIK MAISYAH, ST	
TA. SIPIL	DANANG KURNIAWAN, ST	
TA. MEPP	AMNADUNY AKHARA, ST	
ESTIMATOR	PARIYANTO, ST	
DRAFTER	KHALID ALWANTORO, S.Ars	

CATATAN

JUDUL GAMBAR

SKALA	NO LEMBAR	JUML. LBR



DINAS PERHUBUNGAN
KABUPATEN KARANGANYAR
Jl. Karanganyar-Jatipuro KM 01
Ngaliyan, Lalung, Kec. Karanganyar, Kabupaten
Karanganyar, Jawa Tengah 57716

SUB KEGIATAN

PENGADAAN GEDUNG KANTOR DAN
BANGUNAN LAINNYA

PEKERJAAN

BELANJA JASA KONSULTASI PERENCANAAN
ARSITEKTUR-JASA ARSITEKTUR LAINNYA
DED GEDUNG KANTOR DINAS PERHUBUNGAN

MENGETAHUI / MENYETUJUI

PENGUNA ANGGARAN
KEPALA DINAS PERHUBUNGAN
KABUPATEN KARANGANYAR

SRI SUBOKO, S.Sos., M.Si.
Pembina Utama Muda
NIP. 19690215 199001 1 002

MENGETAHUI

PEJABAT PEMBUAT KOMITMEN (PPK)
DINAS PERHUBUNGAN
KABUPATEN KARANGANYAR

HERU JOKO SULISTYONO, SSTP, M.Si.
NIP. 19800314 199912 1 001

DIPERIKSA

PEJABAT PELAKSANA TEKNIS KEGIATAN (PPTK)
DINAS PERHUBUNGAN
KABUPATEN KARANGANYAR

TINTIEN HERNAWATI, S.Sos
NIP. 19700705 199201 2 001



CV. PROSPEK INVESTA MATRA
Planning & design
Regional - Urban - Architecture - Interior

Ir. Indrawati, MT
Direktur


TA. ARSITEKTUR	NATIK MAISYAH, ST	
TA. SIPIL	DANANG KURNIAWAN, ST	
TA. MEPP	AMNADUNY AKHARA, ST	
ESTIMATOR	PARIYANTO, ST	
DRAFTER	KHALID ALWANTORO, S.Ars	

CATATAN

JUDUL GAMBAR

SKALA	NO LEMBAR	JUML. LBR
-------	-----------	-----------

KETERANGAN	
	LED DOWNLIGHT INBOW 5 W
	LED DOWNLIGHT INBOW 13W
	SAKLAR TUNGGAL
	SAKLAR GANDA
	METERAN LISTRIK
	KOTAK KONTAK DINDING 150 CM
	KOTAK KONTAK DINDING 40 CM
	KOTAK KONTAK AC

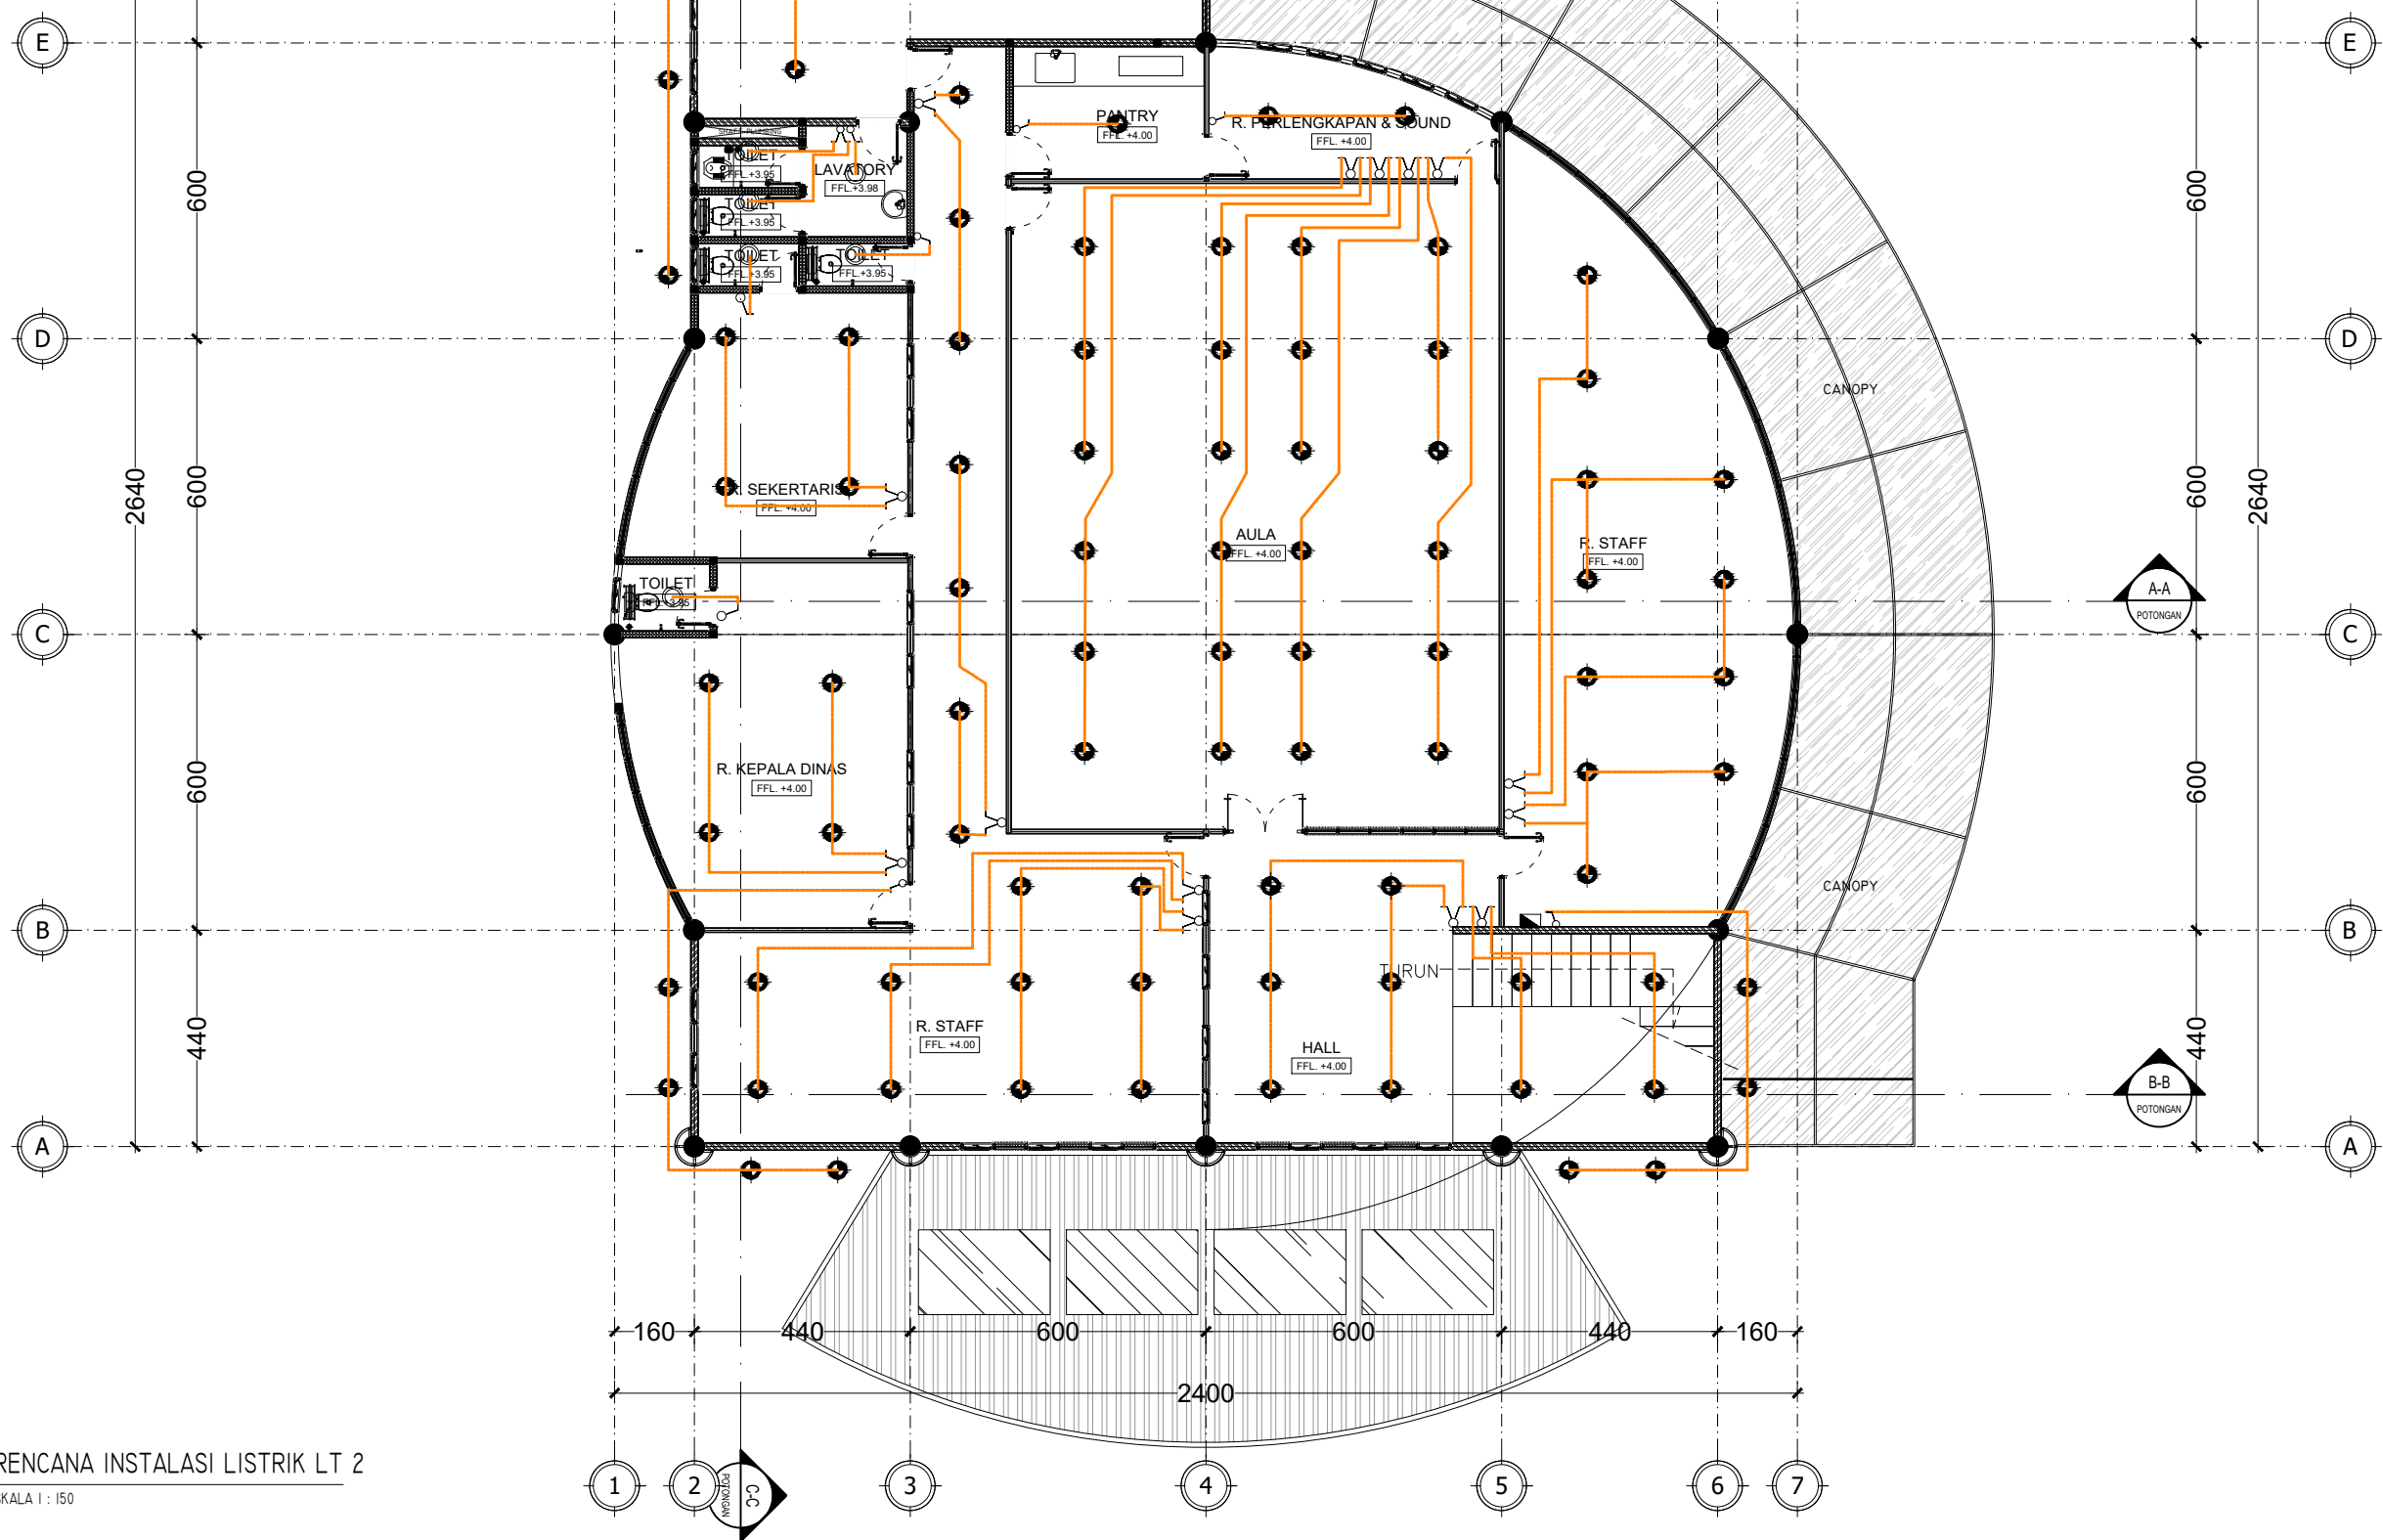

DINAS PERHUBUNGAN
KABUPATEN KARANGANYAR
Jl. Karanganyar-Jatipuro KM 01
Ngaliyan, Lalung, Kec. Karanganyar, Kabupaten
Karanganyar, Jawa Tengah 57716

SUB KEGIATAN

PENGADAAN GEDUNG KANTOR DAN
BANGUNAN LAINNYA

PEKERJAAN

BELANJA JASA KONSULTASI PERENCANAAN
ARSITEKTUR-JASA ARSITEKTUR LAINNYA
DED GEDUNG KANTOR DINAS PERHUBUNGAN

MENGETAHUI / MENYETUJUI

PENGUNA ANGGARAN
KEPALA DINAS PERHUBUNGAN
KABUPATEN KARANGANYAR

SRI SUBOKO, S.Sos., M.Si.
Pembina Utama Muda
NIP. 19690215 199001 1 002

MENGETAHUI

PEJABAT PEMBUAT KOMITMEN (PPK)
DINAS PERHUBUNGAN
KABUPATEN KARANGANYAR

HERU JOKO SULISTYONO, SSTP, M.Si.
NIP. 19800314 199912 1 001

DIPERIKSA

PEJABAT PELAKSANA TEKNIS KEGIATAN (PPTK)
DINAS PERHUBUNGAN
KABUPATEN KARANGANYAR

TINTIEN HERNAWATI, S.Sos
NIP. 19700705 199201 2 001

CV. PROSPEK INVESTA MATRA
Planning & design
Regional - Urban - Architecture - Interior

Ir. Indrawati, MT
Direktur


TA. ARSITEKTUR	NATIK MAISYAH, ST	
TA. SIPIL	DANANG KURNIAWAN, ST	
TA. MEPP	AMNADUNY AKHARA, ST	
ESTIMATOR	PARIYANTO, ST	
DRAFTER	KHALID ALWANTORO, S.Ars	

CATATAN

JUDUL GAMBAR

SKALA	NO LEMBAR	JUML. LBR

KETERANGAN	
	LED DOWNLIGHT INBOW 5 W
	LED DOWNLIGHT INBOW 13W
	SAKLAR TUNGGAL
	SAKLAR GANDA
	METERAN LISTRIK
	KOTAK KONTAK DINDING 150 CM
	KOTAK KONTAK DINDING 40 CM
	KOTAK KONTAK AC

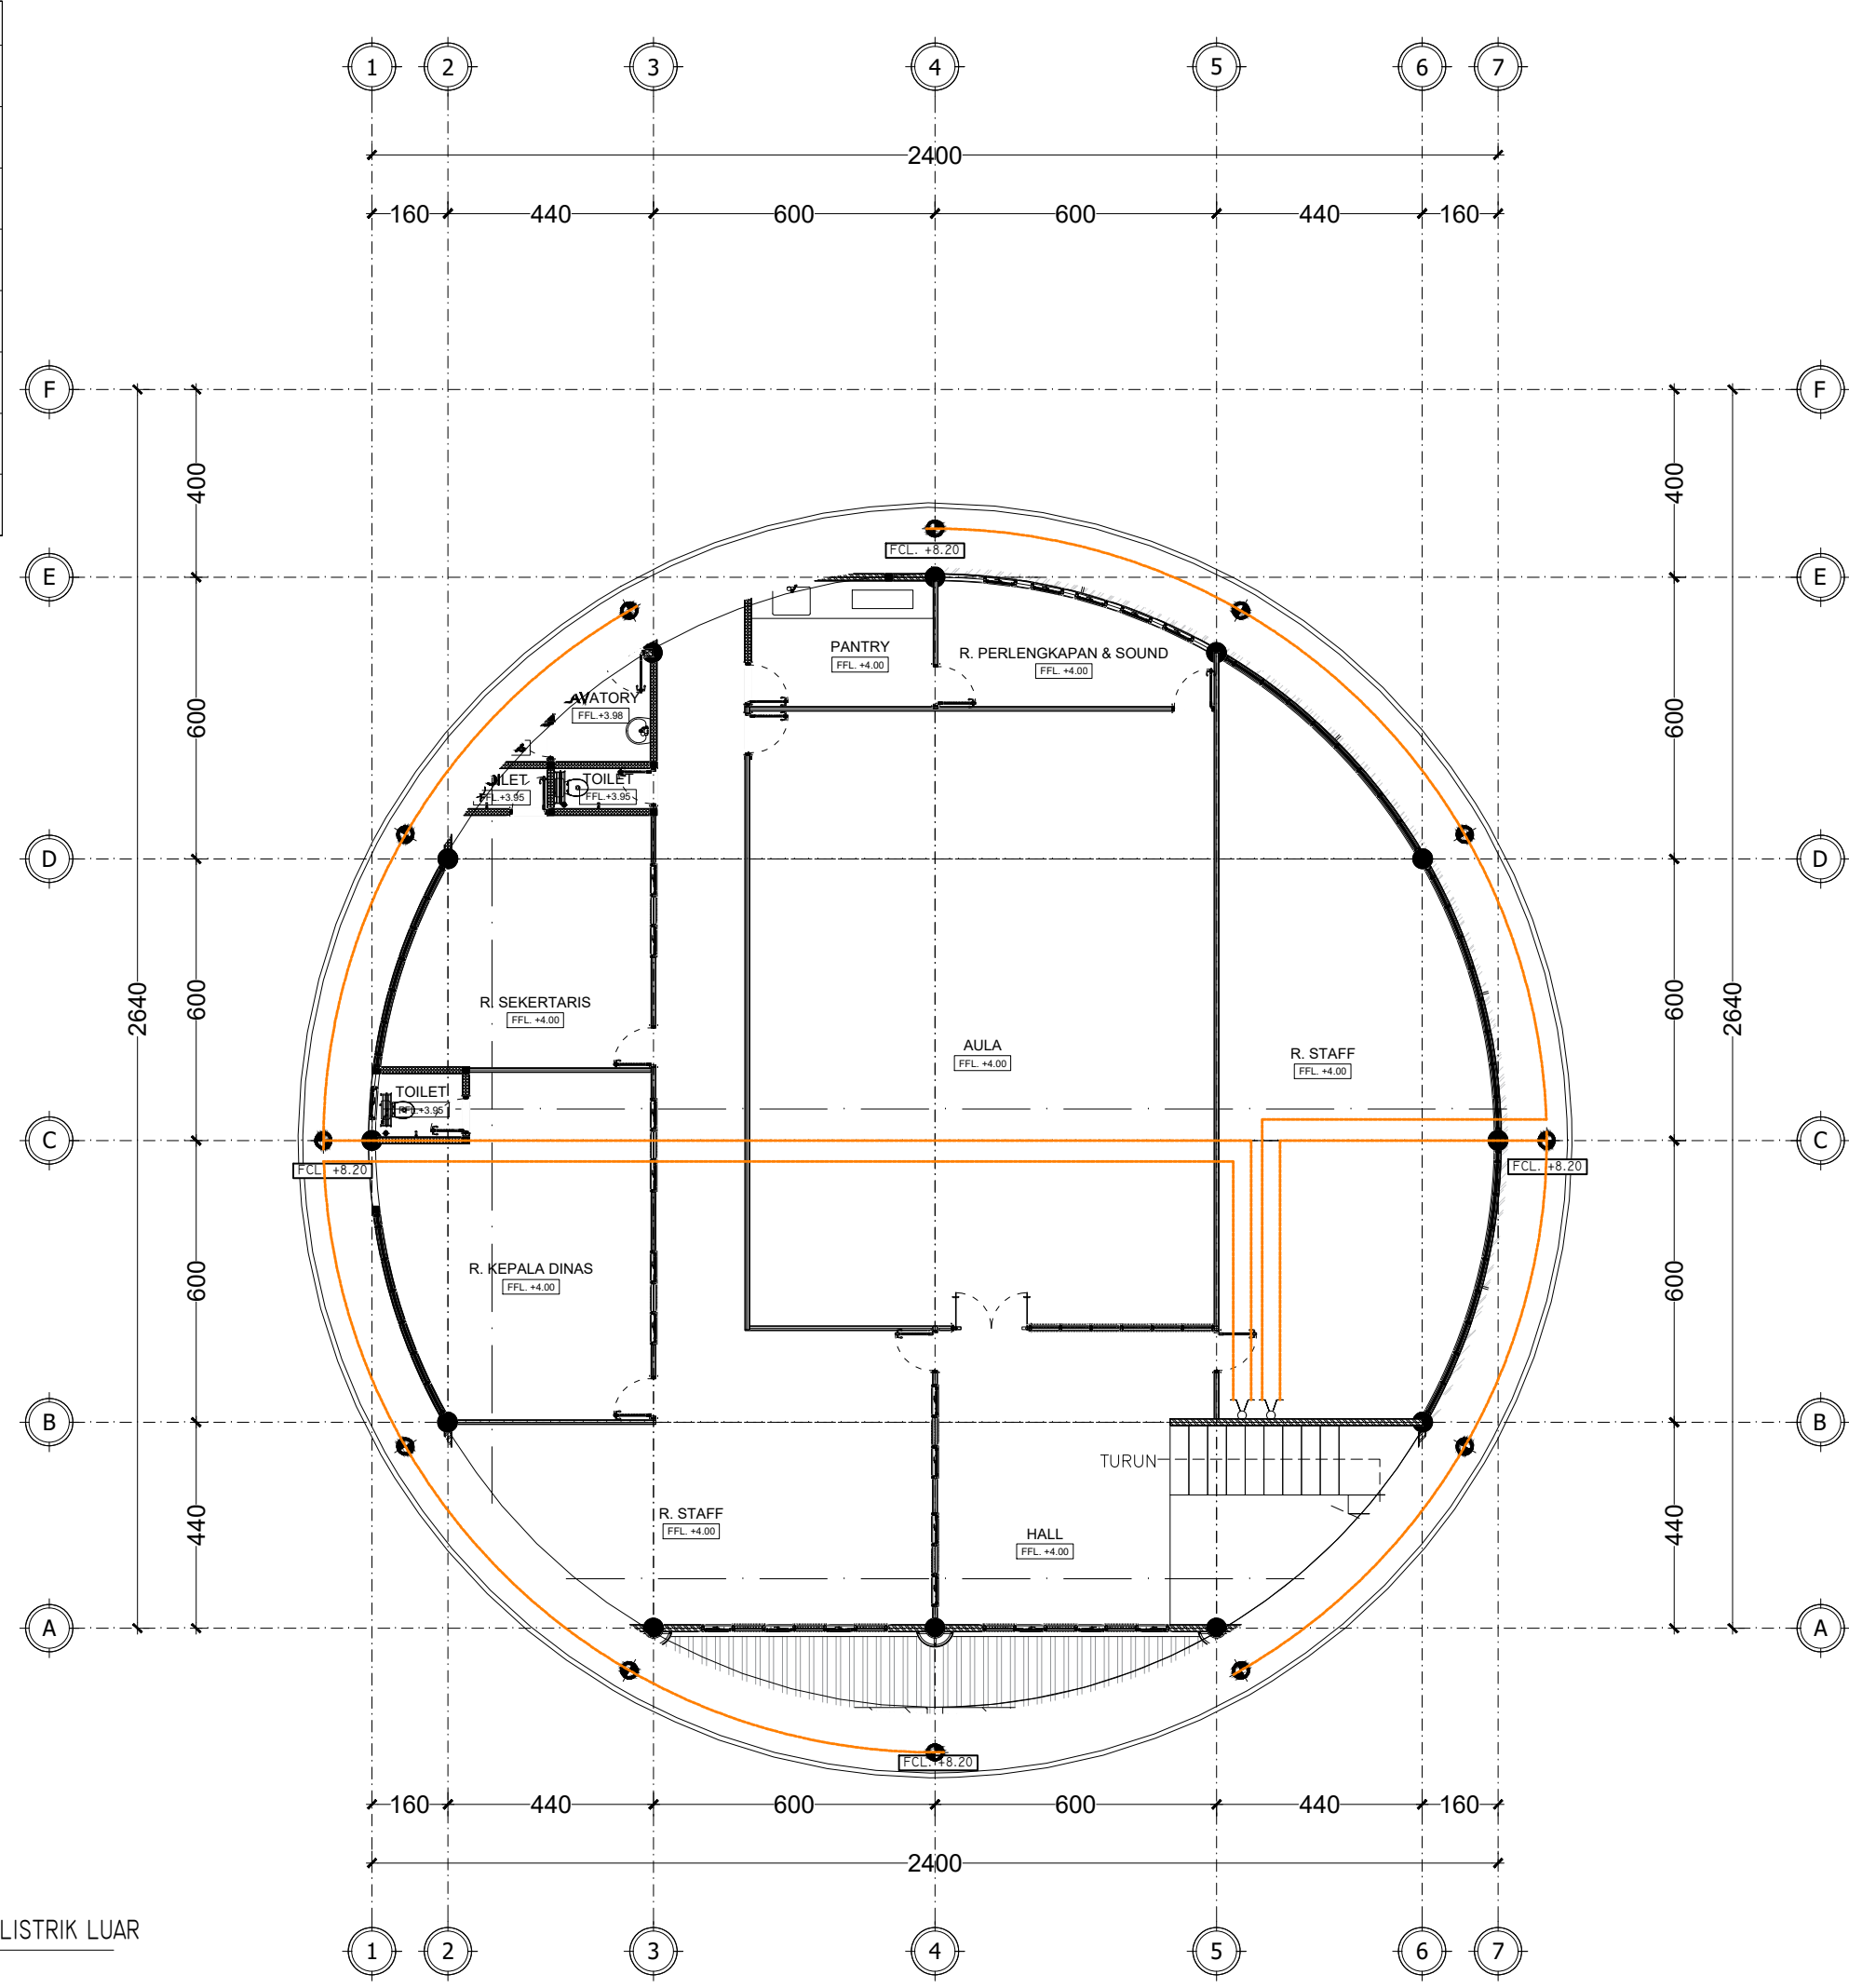

 DINAS PERHUBUNGAN KABUPATEN KARANGANYAR Jl. Karanganyar-Jatipuro KM 01 Ngaliyan, Lalung, Kec. Karanganyar, Kabupaten Karanganyar, Jawa Tengah 57716		
SUB KEGIATAN		
PENGADAAN GEDUNG KANTOR DAN BANGUNAN LAINNYA		
PEKERJAAN		
BELANJA JASA KONSULTASI PERENCANAAN ARSITEKTUR-JASA ARSITEKTUR LAINNYA DED GEDUNG KANTOR DINAS PERHUBUNGAN		
MENGETAHUI / MENYETUJUI		
PENGGUNA ANGGARAN KEPALA DINAS PERHUBUNGAN KABUPATEN KARANGANYAR		
SRI SUBOKO, S.Sos., M.Si. Pembina Utama Muda NIP. 19690215 199001 1 002		
MENGETAHUI		
PEJABAT PEMBUAT KOMITMEN (PPK) DINAS PERHUBUNGAN KABUPATEN KARANGANYAR		
HERU JOKO SULISTYONO, SSTP, M.Si. NIP. 19800314 199912 1 001		
DIPERIKSA		
PEJABAT PELAKSANA TEKNIS KEGIATAN (PPTK) DINAS PERHUBUNGAN KABUPATEN KARANGANYAR		
TINTIEN HERNAWATI, S.Sos NIP. 19700705 199201 2 001		
 CV. PROSPEK INVESTA MATRA Planning & design Regional - Urban - Architecture - Interior		
Ir. Indrawati, MT Direktur		
TA. ARSITEKTUR	NATIK MAISYAH, ST	
TA. SIPIL	DANANG KURNIAWAN, ST	
TA. MEPP	AMNADUNY AKHARA, ST	
ESTIMATOR	PARIYANTO, ST	
DRAFTER	KHALID ALWANTORO, S.Ars	
CATATAN		
JUDUL GAMBAR		
SKALA	NO LEMBAR	JUML. LBR
		-