




GAMBAR KERJA

MALL PELAYANAN PUBLIK

(MPP/DPMPTSP)

KABUPATEN KARANGANYAR

Jl. Mayjen Yudomo SHD, Ngaliyan, Lalung, Kec. Karanganyar, Kabupaten Karanganyar, Jawa Tengah 57716

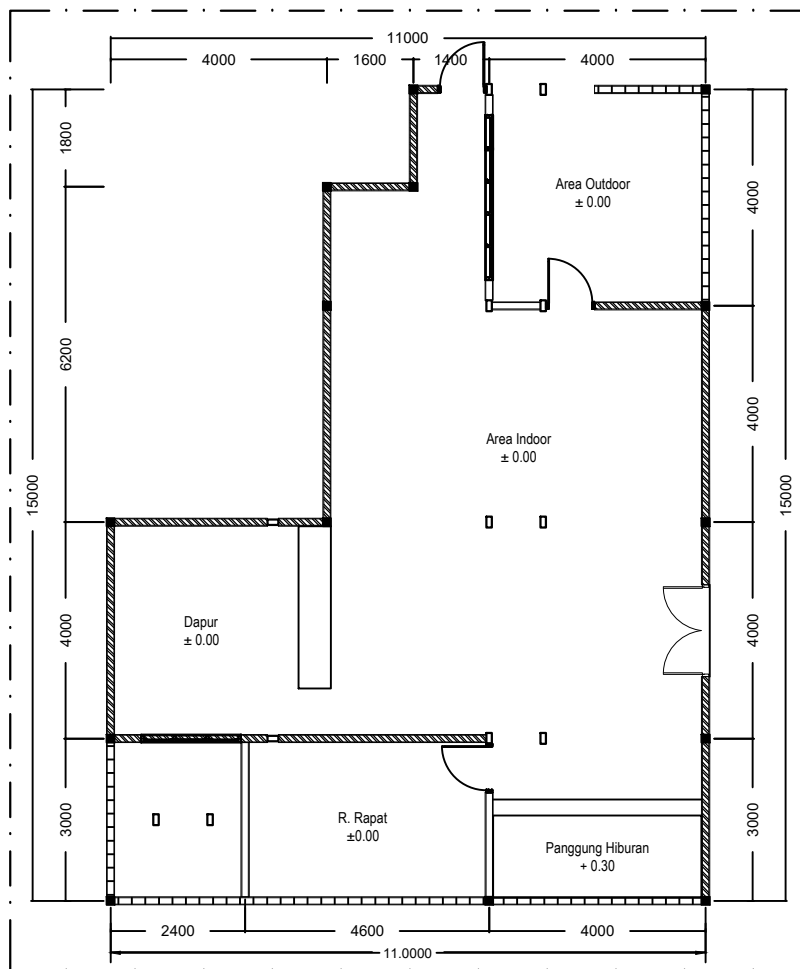

GAMBAR DENAH
Skala 1:100



PEMERINTAH KABUPATEN KARANGANYAR
MALL PELAYANAN PUBLIK
(MPP/DPMTSP)
KABUPATEN KARANGANYAR
Jl. Mayjen Yudomo SHD, Ngaliyan, Lalong, Kec. Karanganyar, Kabupaten
Karanganyar, Jawa Tengah 57716

PEKERJAAN

PEMELIHARAAN BANGUNAN GEDUNG
BANGUNAN TEMPAT KERJA –
BANGUNAN KANTOR MPP

TAHUN ANGGARAN

2025

MENGETAHUI

PEJABAT PEMBUAT KOMITMEN
MALL PELAYANAN PUBLIK (MPP/DPMTSP)
KABUPATEN KARANGANYAR

HERU JOKO SULISTYONO, S.S.T.P., M.Si.
NIP. 19800314 199912 1 001

KONTRAKTOR PELAKSANA

EKWA **CV EKWA MAKMUR MANUNGGA**
Pengadaan Barang dan General Contractor
Dk. Ngasri RT 003/001, Ploso, Sambungmanis, Sragen
Telp. 0813 2147 1845 Email: cvdekwa@gmail.com

EKO BUDIANTO
DIREKTUR

GAMBAR SKALA

NOTES :

KODE GBR NO. LEMBAR JML. LBR



 **GAMBAR 3 DIMENSI**
Skala 1:100



PEMERINTAH KABUPATEN KARANGANYAR
MALL PELAYANAN PUBLIK
(MPP/DPMTSP)
KABUPATEN KARANGANYAR
Jl. Mayjen Yudomo SHD, Ngaliyan, Lelung, Kec. Karanganyar, Kabupaten
Karanganyar, Jawa Tengah 57716

PEKERJAAN

PEMELIHARAAN BANGUNAN GEDUNG
BANGUNAN TEMPAT KERJA –
BANGUNAN KANTOR MPP

TAHUN ANGGARAN

2025

MENGETAHUI

PEJABAT PEMBUAT KOMITMEN
MALL PELAYANAN PUBLIK (MPP/DPMTSP)
KABUPATEN KARANGANYAR

HERU JOKO SULISTIYONO, S.S.T.P., M.Si.
NIP. 19800314 199912 1 001

KONTRAKTOR PELAKSANA



CV EKWA MAKMUR MANUNGGA
Pengadaan Barang dan General Contractor
Dk. Ngasfena RT 003/001, Plumbon, Sambungmacan, Sragen
Telp. 0811 2147 1845 Email : cvkwa-makmurmanungga@gmail.com

EKO BUDIANTO
DIREKTUR

GAMBAR

SKALA

NOTES :

KODE GBR	NO. LEMBAR	JML. LBR



GAMBAR 3 DIMENSI
Skala 1:100



PEMERINTAH KABUPATEN KARANGANYAR
MALL PELAYANAN PUBLIK
(MPP/DPMTSP)
KABUPATEN KARANGANYAR
Jl. Mayjen Yudomo SHD, Ngaliyan, Lulang, Kec. Karanganyar, Kabupaten
Karanganyar, Jawa Tengah 57716

PEKERJAAN

PEMELIHARAAN BANGUNAN GEDUNG
BANGUNAN TEMPAT KERJA –
BANGUNAN KANTOR MPP

TAHUN ANGGARAN

2025

MENGETAHUI

PEJABAT PEMBUAT KOMITMEN
MALL PELAYANAN PUBLIK (MPP/DPMTSP)
KABUPATEN KARANGANYAR

HERU JOKO SULISTIYONO, S.S.T.P., M.Si.
NIP. 19800314 199912 1 001

KONTRAKTOR PELAKSANA

EKWA **CV EKWA MAKMUR MANUNGGA**
Pengadaan Barang dan General Contractor
Dik. Ngasafen RT 003/001, Plosoan, Sambungmacan, Sragen
Telp. 0813 2147 1845 Email : cv-ekwa-manungga@gmail.com

EKO BUDIANTO
DIREKTUR

GAMBAR

SKALA

NOTES :

KODE GBR	NO. LEMBAR	JML. LBR



GAMBAR 3 DIMENSI
Skala 1:100



PEMERINTAH KABUPATEN KARANGANYAR
MALL PELAYANAN PUBLIK
(MPP/DPMTSP)
KABUPATEN KARANGANYAR
Jl. Mayjen Yudomo SHD, Ngaliyan, Lulang, Kec. Karanganyar, Kabupaten
Karanganyar, Jawa Tengah 57716

PEKERJAAN

PEMELIHARAAN BANGUNAN GEDUNG
BANGUNAN TEMPAT KERJA –
BANGUNAN KANTOR MPP

TAHUN ANGGARAN

2025

MENGETAHUI

PEJABAT PEMBUAT KOMITMEN
MALL PELAYANAN PUBLIK (MPP/DPMTSP)
KABUPATEN KARANGANYAR

HERU JOKO SULISTYONO, S.S.T.P., M.Si.
NIP. 19800314 199912 1 001

KONTRAKTOR PELAKSANA

EKWA **CV EKWA MAKMUR MANUNGGA**
Pengadaan Barang dan General Contractor
Dk. Ngasfren RT 003/001, Plumbon, Sambungmacan, Sragen
Telp. 0811 2147 1845 Email : cvk-makmurmanungga@gmail.com

EKO BUDIANTO
DIREKTUR

GAMBAR

SKALA

NOTES :

KODE GBR NO. LEMBAR JML. LBR



 **GAMBAR 3 DIMENSI**
Skala 1:100



PEMERINTAH KABUPATEN KARANGANYAR
MALL PELAYANAN PUBLIK
(MPP/DPMTSP)
KABUPATEN KARANGANYAR
Jl. Mayjen Yudomo SHD, Ngaliyan, Lulang, Kec. Karanganyar, Kabupaten
Karanganyar, Jawa Tengah 57716

PEKERJAAN

PEMELIHARAAN BANGUNAN GEDUNG
BANGUNAN TEMPAT KERJA –
BANGUNAN KANTOR MPP

TAHUN ANGGARAN

2025

MENGETAHUI

PEJABAT PEMBUAT KOMITMEN
MALL PELAYANAN PUBLIK (MPP/DPMTSP)
KABUPATEN KARANGANYAR

HERU JOKO SULISTYONO, S.S.T.P., M.Si.
NIP. 19800314 199912 1 001

KONTRAKTOR PELAKSANA

EKWA **CV EKWA MAKMUR MANUNGGA**
Pengadaan Barang dan General Contractor
Dk. Ngasfren RT 003/001, Plumbon, Sambungmacan, Sragen
Telp. 0813 2147 1845 Email : cvb-makmurmanungga@gmail.com

EKO BUDIANTO
DIREKTUR

GAMBAR

SKALA

NOTES :

KODE GBR	NO. LEMBAR	JML. LBR



GAMBAR 3 DIMENSI
Skala 1:100



PEMERINTAH KABUPATEN KARANGANYAR
MALL PELAYANAN PUBLIK
(MPP/DPMTSP)
KABUPATEN KARANGANYAR

Jl. Mayjen Yudomo SHD, Ngaliyan, Lelung, Kec. Karanganyar, Kabupaten Karanganyar, Jawa Tengah 57716

PEKERJAAN

PEMELIHARAAN BANGUNAN GEDUNG
BANGUNAN TEMPAT KERJA –
BANGUNAN KANTOR MPP

TAHUN ANGGARAN

2025

MENGETAHUI

PEJABAT PEMBUAT KOMITMEN
MALL PELAYANAN PUBLIK (MPP/DPMTSP)
KABUPATEN KARANGANYAR

HERU JOKO SULISTYONO, S.S.T.P., M.Si.
NIP. 19800314 199912 1 001

KONTRAKTOR PELAKSANA

EKWA **CV EKWA MAKMUR MANUNGGA**
Pengadaan Barang dan General Contractor
Dik. Ngasran RT 003/001, Plosoan, Sumbagran, Sragen
Telp. 0813 2147 1845 Email : cv-ekwa@manungga@gmail.com

EKO BUDIANTO
DIREKTUR

GAMBAR

SKALA

NOTES :

KODE GBR NO. LEMBAR JML. LBR



GAMBAR 3 DIMENSI
Skala 1:100



PEMERINTAH KABUPATEN KARANGANYAR
MALL PELAYANAN PUBLIK
(MPP/DPMTSP)
KABUPATEN KARANGANYAR

Jl. Mayjen Yudomo SHD, Ngaliyan, Lulang, Kec. Karanganyar, Kabupaten Karanganyar, Jawa Tengah 57716

PEKERJAAN

PEMELIHARAAN BANGUNAN GEDUNG
BANGUNAN TEMPAT KERJA –
BANGUNAN KANTOR MPP

TAHUN ANGGARAN

2025

MENGETAHUI

PEJABAT PEMBUAT KOMITMEN
MALL PELAYANAN PUBLIK (MPP/DPMTSP)
KABUPATEN KARANGANYAR

HERU JOKO SULISTIYONO, S.S.T.P., M.Si.
NIP. 19800314 199912 1 001

KONTRAKTOR PELAKSANA



CV EKWA MAKMUR MANUNGGA
Pengadaan Barang dan General Contractor
Dik. Ngasfenan RT 003/001, Plosoan, Sumbagutan, Sragen
Telp. 0813 2147 1845 Email : cv-ekwa-manungga@gmail.com

EKO BUDIANTO
DIREKTUR

GAMBAR

SKALA

NOTES :

KODE GBR NO. LEMBAR JML. LBR



GAMBAR 3 DIMENSI
Skala 1:100



PEMERINTAH KABUPATEN KARANGANYAR
MALL PELAYANAN PUBLIK
(MPP/DPMTSP)
KABUPATEN KARANGANYAR
Jl. Mayjen Yudomo SHD, Ngaliyan, Lulang, Kec. Karanganyar, Kabupaten
Karanganyar, Jawa Tengah 57716

PEKERJAAN

PEMELIHARAAN BANGUNAN GEDUNG
BANGUNAN TEMPAT KERJA –
BANGUNAN KANTOR MPP

TAHUN ANGGARAN

2025

MENGETAHUI

PEJABAT PEMBUAT KOMITMEN
MALL PELAYANAN PUBLIK (MPP/DPMTSP)
KABUPATEN KARANGANYAR

HERU JOKO SULISTYONO, S.S.T.P., M.Si.
NIP. 19800314 199912 1 001

KONTRAKTOR PELAKSANA



CV EKWA MAKUR MANUNGGA
Pengadaan Barang dan General Contractor
Dk. Ngasra RT 003/001, Ploso, Sambungmacan, Sragen
Telp. 0813 2147 1845 Email : cv-ekwa@manungga@gmail.com

EKO BUDIANTO
DIREKTUR

GAMBAR

SKALA

NOTES :

KODE GBR	NO. LEMBAR	JML. LBR