

**DANA ALOKASI KHUSUS (DAK) PENUGASAN
KABUPATEN KARANGANYAR**



**PROGRAM :
PENYELENGGARAAN JALAN**

DOKUMEN GAMBAR PERENCANAAN

**NAMA PAKET PEKERJAAN :
BELANJA JASA KONSULTANSI DESAIN PERENCANAAN DAK 2023**

NAMA RUAS :
BENDUNGAN - BANJARHARJO 134

TAHUN ANGGARAN 2023

LEMBAR PENGESAHAN

NAMA PAKET : BELANJA JASA KONSULTASI PERENCANAAN DAK 2023

Kami Bertanggung Jawab Atas
Dokumen Perencanaan Ini
Penyedia Jasa
CV. GEMILANG KONSULTAN

Mengetahui :
Kepala Bidang Bina Marga DPUR
Kab. Karanganyar

SUYATNO
Direktur

MARGONO ST.,MT.
NIP. 19730104 200604 1 005

Mengesahkan :
Kepala Dinas Pekerjaan Umum Dan Perumahan Rakyat
Kabupaten Karanganyar

ASHINO PURWADI, S.T.
NIP.19720828 199803 1 016

DAFTAR ISI

NO.	NAMA GAMBAR	SKALA
01	PETA LOKASI PEKERJAAN	-
02	LAYOUT EXISTING L 1:10, P 1:2100	1 : 2100
03	LAYOUT RENCANA L 1:10, P 1:2100	1 : 2100
04	STA 0+000 - STA 0+125	H 1:50 V 1:10
05	STA 0+125 - STA 0+250	H 1:50 V 1:10
06	STA 0+250 - STA 0+375	H 1:50 V 1:10
07	STA 0+375 - STA 0+500	H 1:50 V 1:10
08	STA 0+500 - STA 0+625	H 1:50 V 1:10
09	STA 0+625 - STA 0+750	H 1:50 V 1:10
10	STA 0+750 - STA 0+875	H 1:50 V 1:10
11	STA 0+875 - STA 1+000	H 1:50 V 1:10
12	STA 1+000 - STA 1+125	H 1:50 V 1:10
13	STA 1+125 - STA 1+250	H 1:50 V 1:10
14	STA 1+250 - STA 1+375	H 1:50 V 1:10
15	STA 1+375 - STA 1+500	H 1:50 V 1:10

NO.	NAMA GAMBAR	SKALA
16	STA 1+500 - STA 1+625	H 1:50 V 1:10
17	STA 1+625 - STA 1+750	H 1:50 V 1:10
18	STA 1+750 - STA 1+875	H 1:50 V 1:10
19	STA 1+875 - STA 2+000	H 1:50 V 1:10
20	STA 2+000 - STA 2+125	H 1:50 V 1:10
21	STA 2+125 - STA 2+250	H 1:50 V 1:10
22	STA 2+250 - STA 2+375	H 1:50 V 1:10
23	STA 2+375 - STA 2+500	H 1:50 V 1:10
24	STA 2+500 - STA 2+625	H 1:50 V 1:10
25	STA 2+625 - STA 2+750	H 1:50 V 1:10
26	STA 2+750 - STA 2+875	H 1:50 V 1:10
27	STA 2+875 - STA 2+938	H 1:50 V 1:10
28	TYPIKAL POTONGAN MELINTANG ASPAL	1 : 50
29	TYPIKAL POTONGAN MELINTANG ASPAL	1 : 50
30	TYPIKAL POTONGAN MELINTANG BETON	1 : 50

DAFTAR ISI

[illegible]



PETA LOKASI PEKERJAAN

Jl. Bendungan - Banjarhajo

Ruas :134



DINAS PEKERJAAN UMUM
DAN PERUMAHAN RAKYAT
KABUPATEN KARANGANYAR

No. Paket : -
No. Ruas : 134
Nama Ruas :Jl. Bendungan - Banjarharjo
Provinsi : Jawa Tengah




CV. GEMILANG KONSULTAN

Digambar	Direncanakan	Diperiksa
MUKTI PUJI WIDODO, ST	BASUKI RAHMAT, ST	TEDDY KRESWANTO, ST

JUDUL GAMBAR :

PETA LOKASI PEKERJAAN

No Lembar : 01
Jml Lembar : 38
Skala : -

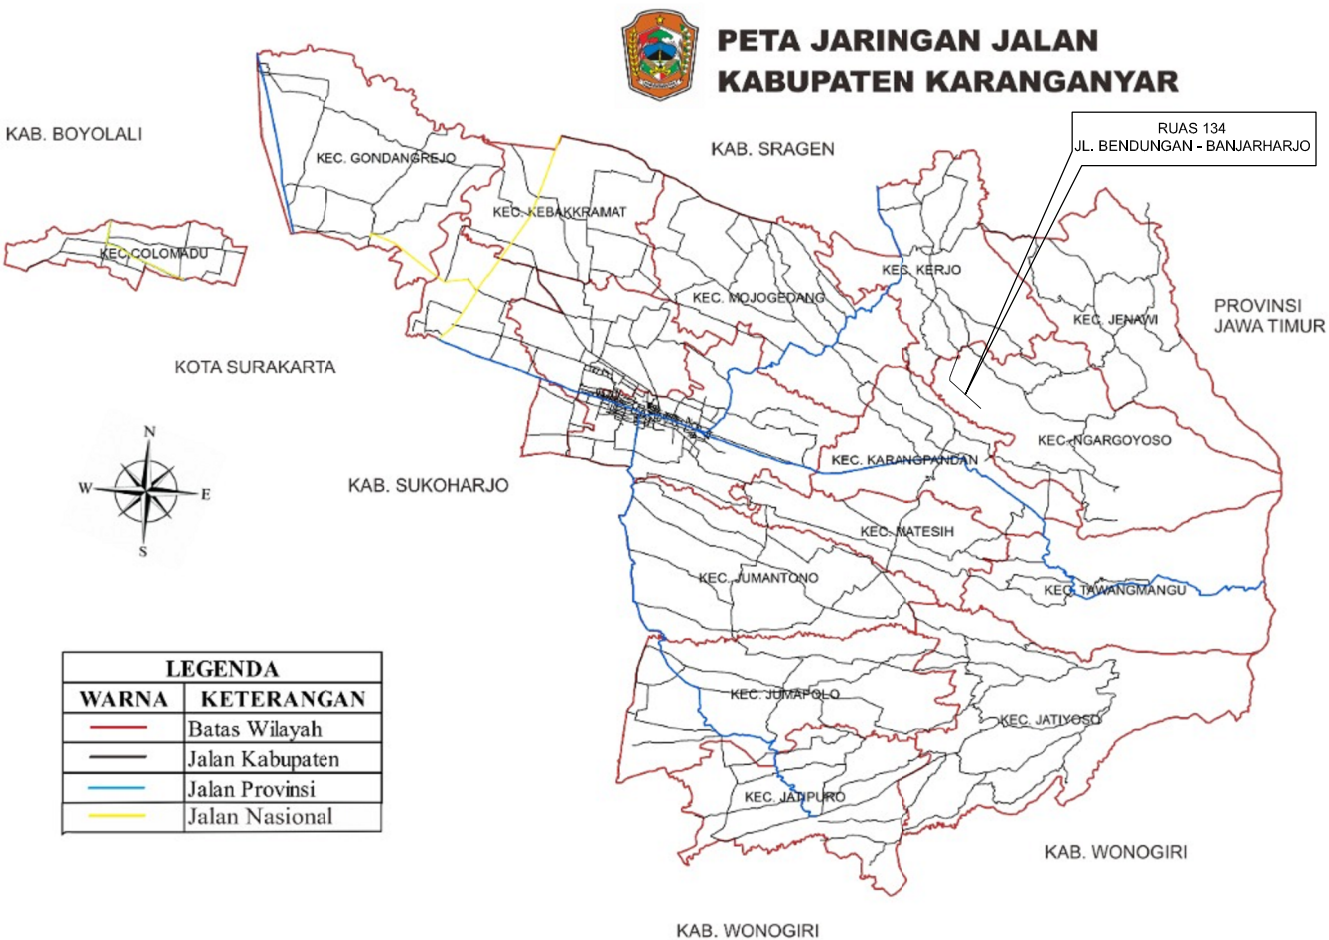



Jl. Bendungan - Banjarhajo

Ruas :134



DINAS PEKERJAAN UMUM
DAN PERUMAHAN RAKYAT
KABUPATEN KARANGANYAR

No. Paket : -
No. Ruas : 134
Nama Ruas :Jl. Bendungan - Banjarharjo
Provinsi : Jawa Tengah



CV. GEMILANG KONSULTAN

Digambar	Direncanakan	Diperiksa
MUKTI PUJI WIDODO, ST	BASUKI RAHMAT, ST	TEDDY KRESWANTO, ST

JUDUL GAMBAR :

LAYOUT PLAN EXISTING

No Lembar : 03

Jml Lembar : 38

Skala : 1:12000

LEGENDA



Pemukiman Penduduk



Hutan





Sekolah



Persawahan



Masjid

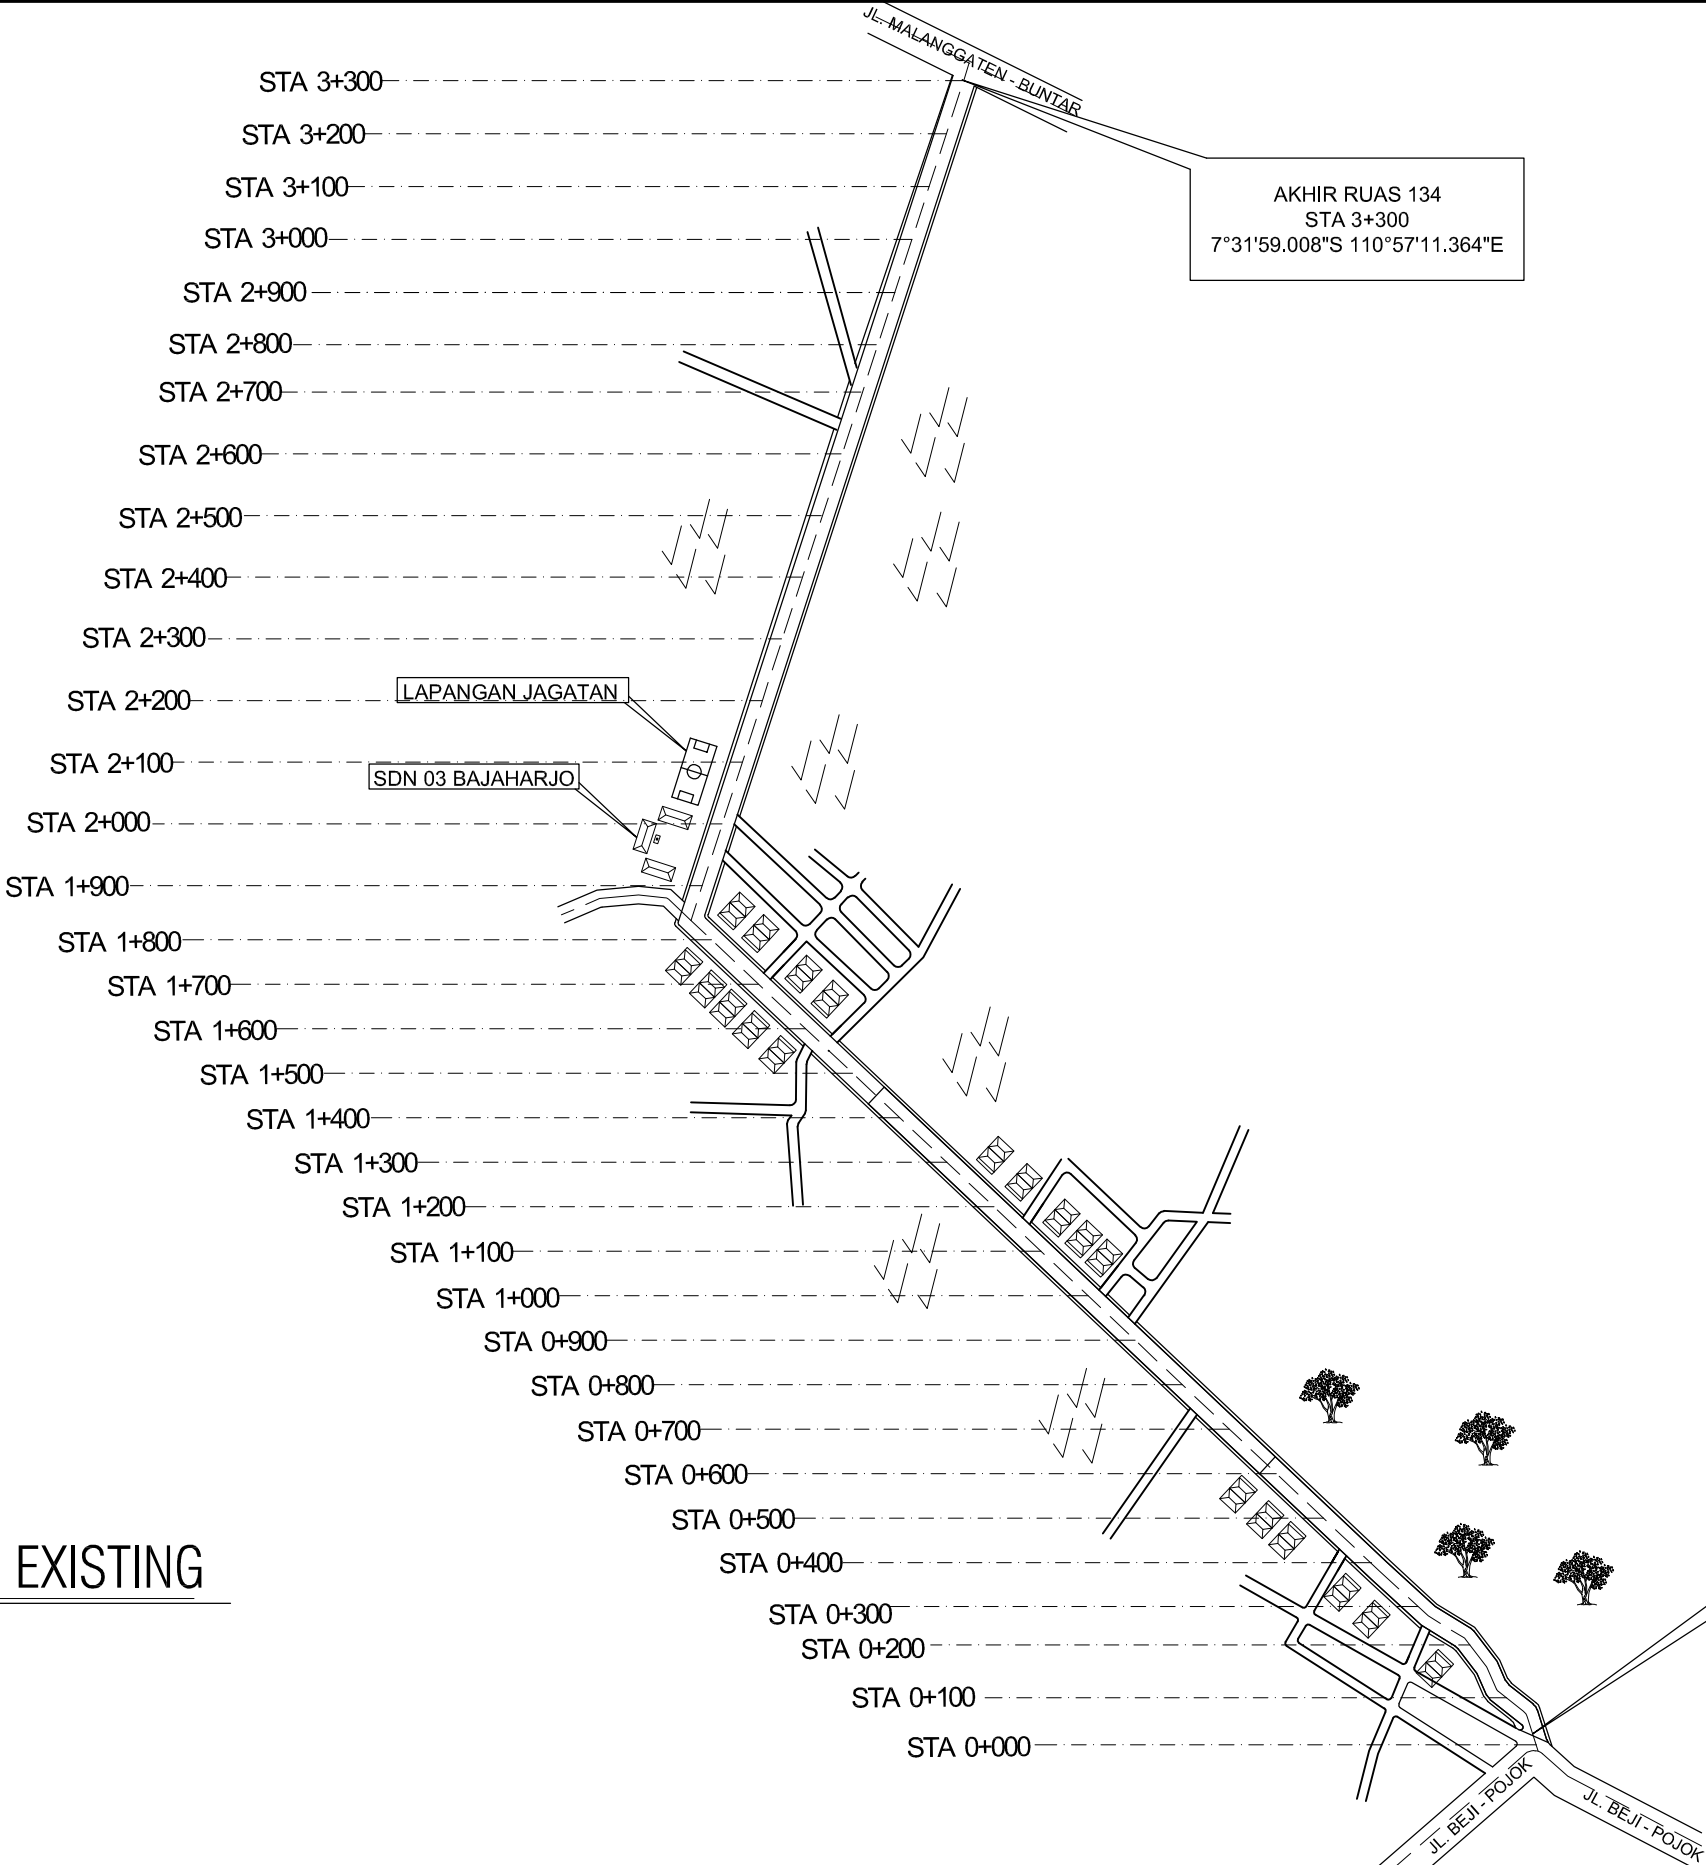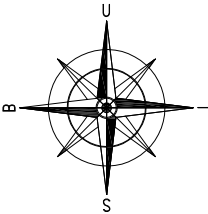

AKHIR RUAS 134
STA 3+300
7°31'59.008"S 110°57'11.364"E

AWAL RUAS 134
STA 0+000
7°33'14.454"S 110°57'42.66"E



LAYOUT PLAN EXISTING

Skala 1 : 13000



DINAS PEKERJAAN UMUM
DAN PERUMAHAN RAKYAT
KABUPATEN KARANGANYAR

No. Paket : -
No. Ruas : 134
Nama Ruas : Jl. Bendungan - Banjarharjo
Provinsi : Jawa Tengah



CV. GEMILANG KONSULTAN

Digambar : MUKTI PUJI WIDODO, ST
Direncanakan : BASUKI RAHMAT, ST
Diperiksa : TEDDY KRESWANTO, ST

JUDUL GAMBAR :

LAYOUT PLAN RENCANA


No Lembar : 03

Jml Lembar : 38

Skala : 1:12000

LEGENDA


	Pemukiman Penduduk
	Hutan
	Sekolah
	Persawahan
	Masjid

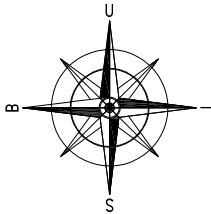

KETERANGAN

- Lataston Lapis Aus HRS-WC Tbl. 3 cm
STA 0+000 - 0+100, STA 0+500 - 1+475
- Perkerasan Beton fc' 25 Mpa dengan Anyaman
Tul. Tunggal tbl. 20 cm
STA 1+475 - 2+938
- Pekerjaan Talud Batu Kali
(Pada Tabel)

LAYOUT PLAN RENCANA
Skala 1 : 13000

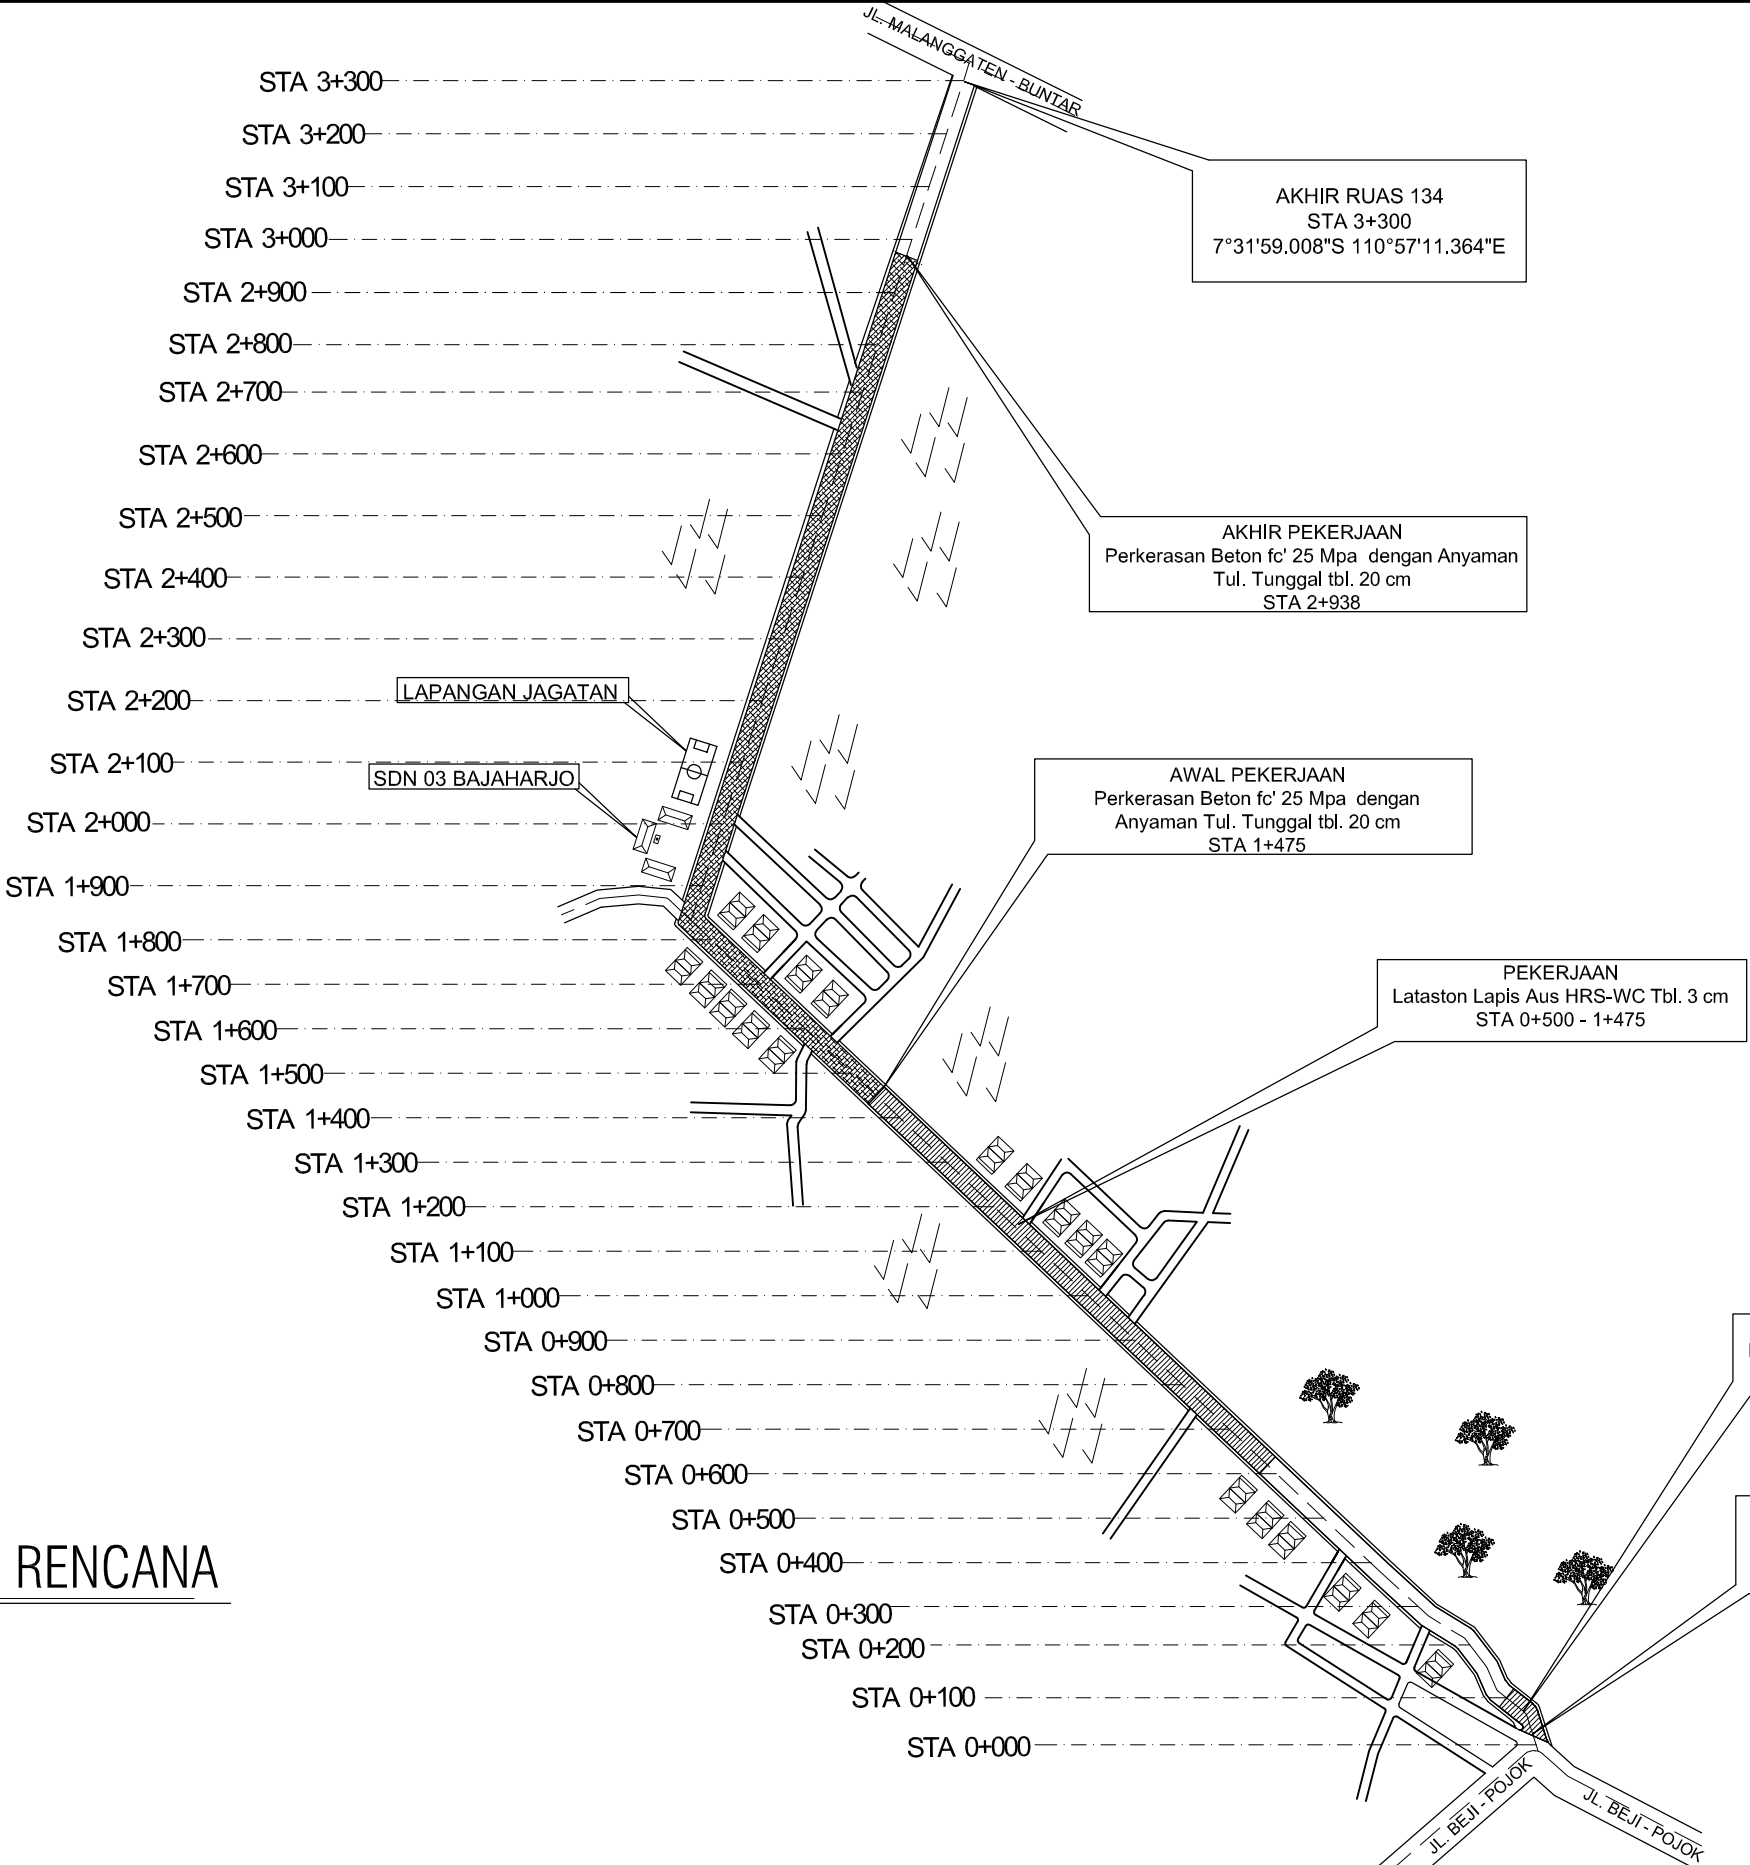



Provinsi : Jawa Tengah



STA 0 + 125 - STA 0 + 250

Skala	: H 1 : 50
	: V 1 : 10



Skala :
Horizontal : 1 : 50
Vertikal : 1 : 10

	= Perkerasan Beton Fc' 25 Mpa dengan anyaman Tul.Tunggal Tbl. 20 cm
	= HRS-WC 3 cm
	= Pelebaran Lapis Pondasi Agregat Kelas A Tbl. 15 cm
	= Leveling / Normalisasi
	= Berm Timbunan Pilihan dari sumber galian Tbl. 20 cm
	= Talud Pasangan Batu

STA 0 + 125		STA 0 + 150	STA 0 + 175	STA 0 + 200	STA 0 + 225	STA 0 + 250		
JENIS PEKERJAAN	SAT						JUMLAH	KOMULATIF
Lapis fondasi Agregat Kelas A	M3	-	-	-	-	-	-	-
Lapis Pondasi bawah Beton Kurus	M3	-	-	-	-	-	-	-
Lapis Perekat - Aspal Cair/Emulsi	Liter	-	-	-	-	-	-	100.00
Lataston Lapis Aus (HRS-WC)	Ton	-	-	-	-	-	-	33.90
Beton struktur, fc'25 Mpa	M3	-	-	-	-	-	-	-
Beton strukur, fc'20 MPa	M3	5.63	5.63	5.63	5.63	5.63	28.13	56.25
Perbaikan Campuran Aspal Panas	M3	-	-	-	-	-	-	0.68
N/A	N/A	-	-	-	-	-	-	-
N/A	N/A	-	-	-	-	-	-	-



Provinsi : Jawa Tengah




Diperiksa

TEDDY KRESWANTO, ST

STA 0 + 250 - STA 0 + 375

Skala	H 1 : 50
	V 1 : 10

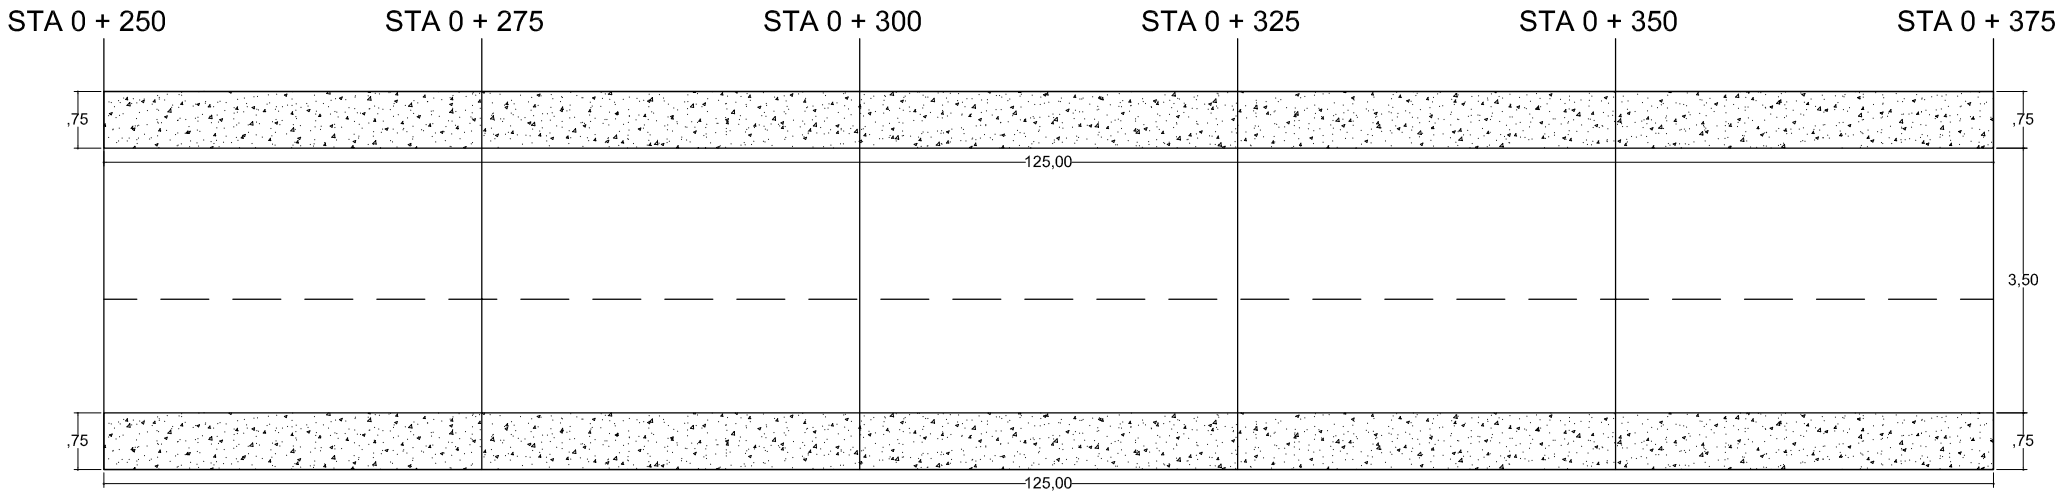

BADAN JALAN

[PENAMPANG LURUS]

Skala :
Horizontal : 1 : 50
Vertikal : 1 : 10

Berm

KETERANGAN :

- | | |
|---|--|
|  | = Perkerasan Beton Fc' 25 Mpa
dengan anyaman Tul.Tunggal Tbl. 20 cm |
|  | = HRS-WC 3 cm |
|  | = Pelebaran Lapis Pondasi Agregat Kelas A
Tbl. 15 cm |
|  | = Leveling / Normalisasi |
|  | = Berm Timbunan Pilihan
dari sumber galian Tbl. 20 cm |
|  | = Talud Pasangan Batu |

STA 0 + 250		STA 0 + 275		STA 0 + 300		STA 0 + 325		STA 0 + 350		STA 0 + 375	
JENIS PEKERJAAN	SAT							JUMLAH	KOMULATIF		
Lapis fondasi Agregat Kelas A	M3	-	-	-	-	-	-	-	-		
Lapis Pondasi bawah Beton Kuru	M3	-	-	-	-	-	-	-	-		
Lapis Perekat - Aspal Cair/Emulsi	Liter	-	-	-	-	-	-	-	100.00		
Lataston Lapis Aus (HRS-WC)	Ton	-	-	-	-	-	-	-	33.90		
Beton struktur, fc'25 Mpa	M3	-	-	-	-	-	-	-	-		
Beton strukur, fc'20 MPa	M3	5.63	5.63	5.63	5.63	5.63	5.63	28.13	84.38		
Perbaikan Campuran Aspal Panas	M3	0.15	-	-	-	-	-	0.15	0.83		
N/A	N/A	-	-	-	-	-	-	-	-		
N/A	N/A	-	-	-	-	-	-	-	-		




Provinsi : Jawa Tengah



STA 0 + 500 - STA 0 + 625

Skala	$\begin{array}{l} \text{H } 1:50 \\ \text{V } 1:10 \end{array}$
-------	---

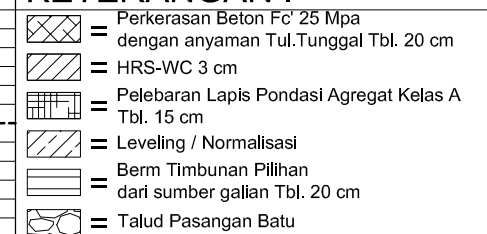

Berm											
STA 0 + 500		STA 0 + 525		STA 0 + 550		STA 0 + 575		STA 0 +600		STA 0 + 625	
JENIS PEKERJAAN	SAT							JUMLAH	KOMULATIF		
Lapis fondasi Agregat Kelas A	M3	-	-	-	-	-	-	-	-		
Lapis Pondasi bawah Beton Kuru	M3	-	-	-	-	-	-	-	-		
Lapis Perekat - Aspal Cair/Emulsi	Liter	17.50	17.50	17.50	17.50	17.50	17.50	87.50	187.50		
Lataston Lapis Aus (HRS-WC)	Ton	5.93	5.93	5.93	5.93	5.93	5.93	29.66	63.56		
Beton struktur, fc'25 Mpa	M3	-	-	-	-	-	-	-	-		
Beton strukur, fc'20 MPa	M3	5.63	5.63	5.63	5.63	5.63	5.63	28.13	140.63		
Perbaikan Campuran Aspal Panas	M3	-	1.00	-	-	-	0.70	1.70	2.53		
N/A	N/A	-	-	-	-	-	-	-	-		
N/A	N/A	-	-	-	-	-	-	-	-		



No. Paket	:-
-----------	----

No. Ruas	: 134
----------	-------

Nama Ruas :Jl. Bendungan - Banjarharjo

Provinsi : Jawa Tengah



CV. GEMILANG KONSULTAN

Digambar

MUKTI PUJI WIDODO, ST

Direncanakan


BASUKI RAHMAT, ST

Diperiksa


TEDDY KRESWANTO, ST


JUDUL GAMBAR :

STA 1 + 000 - STA 1 + 125

No Lembar	:	12
-----------	---	----

Jml Lembar : 38

Skala	H 1 : 50
	V 1 : 10

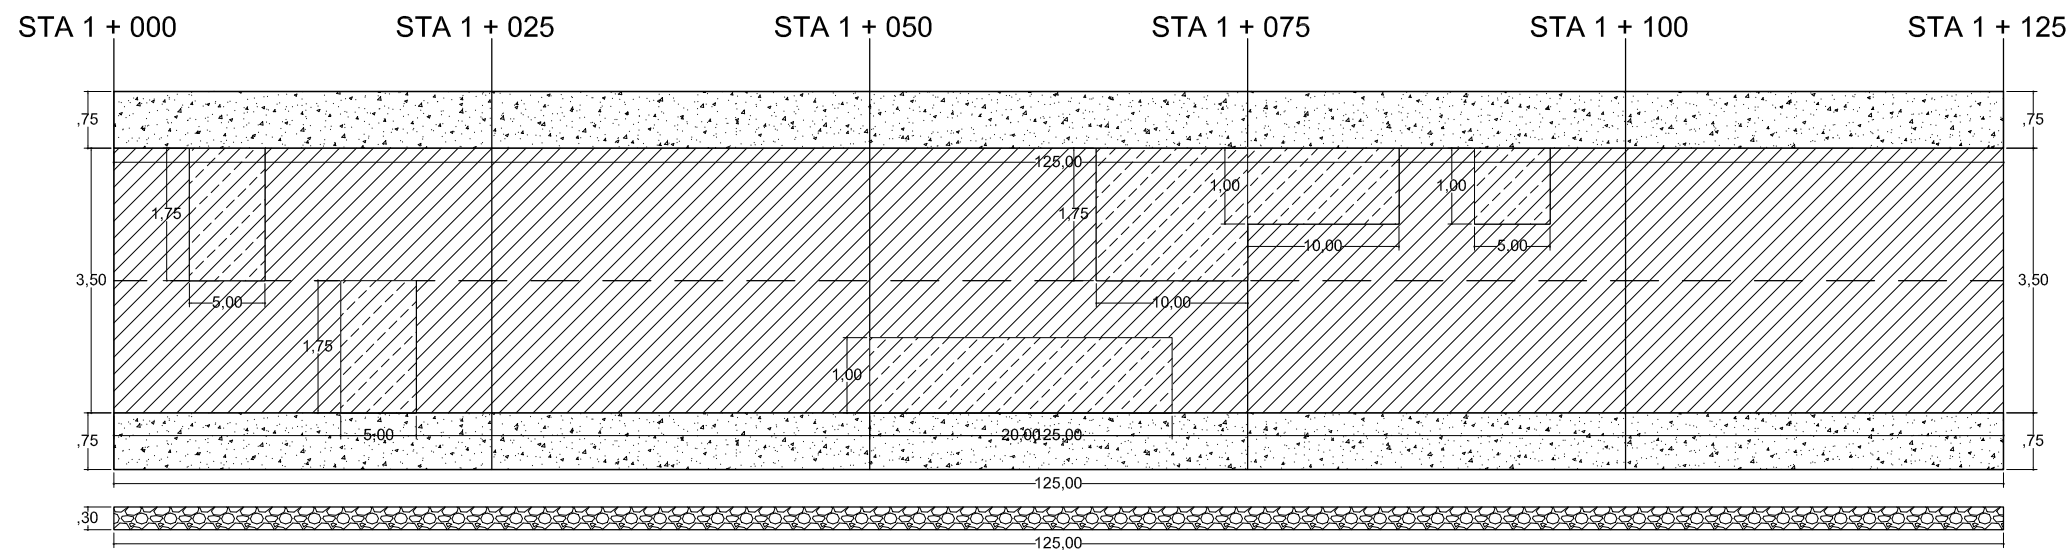

Berm

BADAN JALAN

[PENAMPANG LURUS]

Skala :
Horizontal : 1 : 50
Vertikal : 1 : 10

Berm

KETERANGAN :

	= Perkerasan Beton f_c' 25 Mpa dengan anyaman Tul.Tunggal Tbl. 20 cm
---	---

 = HRS-WC 3 cm

 = Pelebaran Lapis Pondasi Agregat Kelas A
Tbl. 15 cm

 = Leveling / Normalisasi

 = Berm Timbunan Pilihan
dari sumber galian Tbl. 20 cm

 = Talud Pasangan Batu

STA 1 + 000

STA 1 + 025

STA 1 + 050

STA 1 + 075

STA 1 + 100

STA 1 + 125

JENIS PEKERJAAN

SAT

JUMLAH

KOMULATIF

Lapis fondasi Agregat Kelas A	M3	-	-	-	-	-	-	-
Lapis Pondasi bawah Beton Kuru	M3	-	-	-	-	-	-	-
Lapis Perekat - Aspal Cair/Emulsi	Liter	17.50	17.50	17.50	17.50	17.50	87.50	537.50
Lataston Lapis Aus (HRS-WC)	Ton	5.93	5.93	5.93	5.93	5.93	29.66	182.21
Beton struktur, fc'25 Mpa	M3	-	-	-	-	-	-	-
Beton strukur, fc'20 MPa	M3	5.63	5.63	5.63	5.63	5.63	28.13	253.13
Perbaikan Campuran Aspal Panas	M3	0.88	-	1.88	0.60	-	3.35	19.50
N/A	N/A	-	-	-	-	-	-	-
N/A	N/A	-	-	-	-	-	-	-




Provinsi : Jawa Tengah



STA 2 + 000 - STA 2 + 125

Skala	H 1 : 50
	V 1 : 10

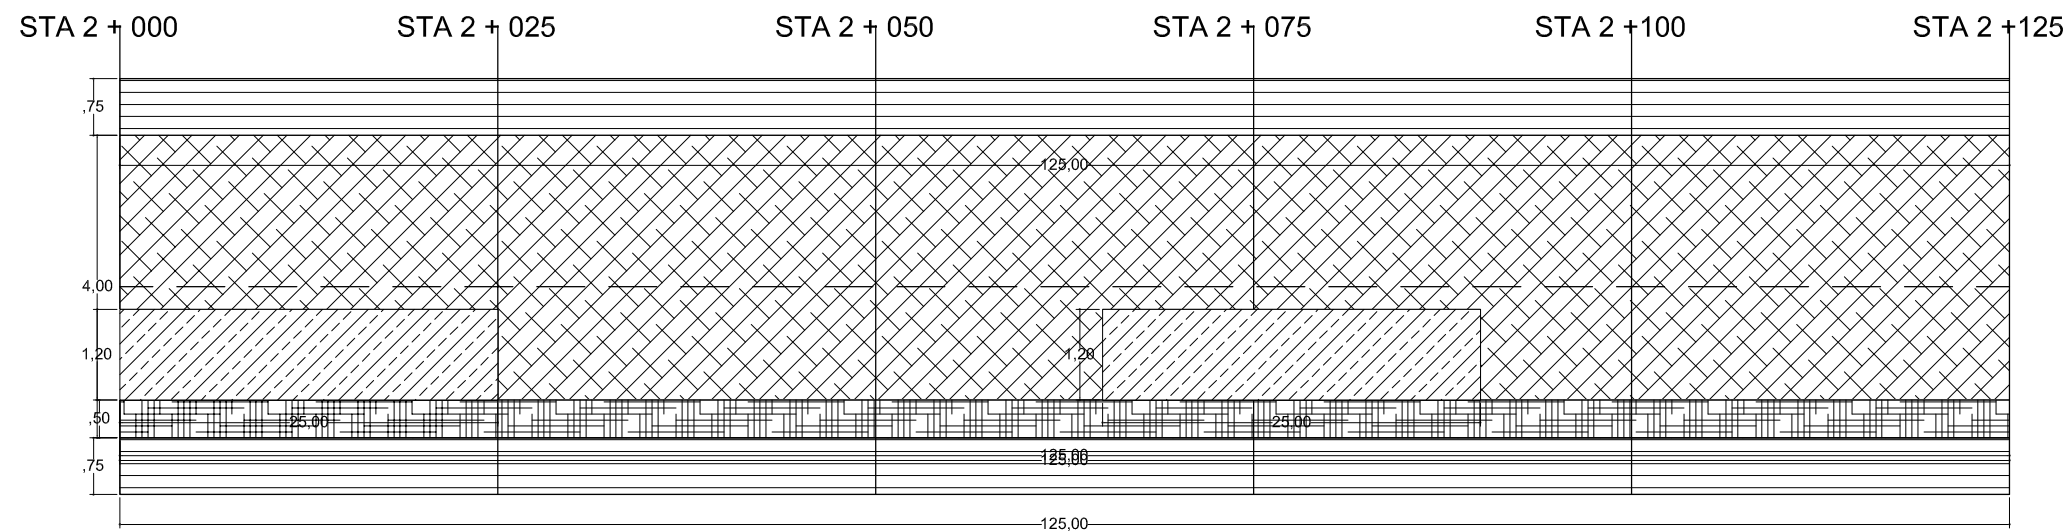

Berm

BADAN JALAN

[PENAMPANG LURUS]

Skala :
Horizontal : 1 : 50
Vertikal : 1 : 10

Berm

KETERANGAN :

	= Perkerasan Beton Fc' 25 Mpa dengan anyaman Tul.Tunggal Tbl. 20 cm
	= HRS-WC 3 cm
	= Pelebaran Lapis Pondasi Agregat Kelas A Tbl. 15 cm
	= Leveling / Normalisasi
	= Berm Timbunan Pilihan dari sumber galian Tbl. 20 cm
	= Talud Pasangan Batu

STA 2 + 000

STA 2 + 025

STA 2 + 050

STA 2 + 075

STA 2 +100

STA 2 +125

JENIS PEKERJAAN	SAT	STASI 000	STASI 020	STASI 030	STASI 070	STASI 100	STASI 120	JUMLAH	KOMULATIF
Lapis fondasi Agregat Kelas A	M3	6.00	5.70	6.30	6.69	4.50	29.19	178.44	
Lapis Pondasi bawah Beton Kurus	M3	10.50	10.50	10.50	10.50	10.50	52.50	273.00	
Lapis Perekat - Aspal Cair/Emulsi	Liter	-	-	-	-	-	-	782.50	
Lataston Lapis Aus (HRS-WC)	Ton	-	-	-	-	-	-	265.27	
Beton struktur, fc'25 Mpa	M3	20.00	20.00	20.00	20.00	20.00	100.00	520.00	
Beton strukur, fc'20 MPa	M3	-	-	-	-	-	-	331.88	
Perbaikan Campuran Aspal Panas	M3	-	-	-	-	-	-	19.90	
N/A	N/A	-	-	-	-	-	-	-	
N/A	N/A	-	-	-	-	-	-	-	



No. Paket	: -
No. Ruas	: 134
Nama Ruas	: Jl. Bendungan - Banjarharjo
Provinsi	: Jawa Tengah



Digambar


MUKTI PUJI WIDODO, ST

Direncanakan


BASUKI RAHMAT, ST

Diperiksa


TEDDY KRESWANTO, ST


JUDUL GAMBAR :

STA 2 + 750 - STA 2 + 875

No Lembar	: 26
-----------	------

Jml Lembar : 38

Skala	: $\frac{H \ 1 : 50}{V \ 1 : 10}$
-------	-----------------------------------

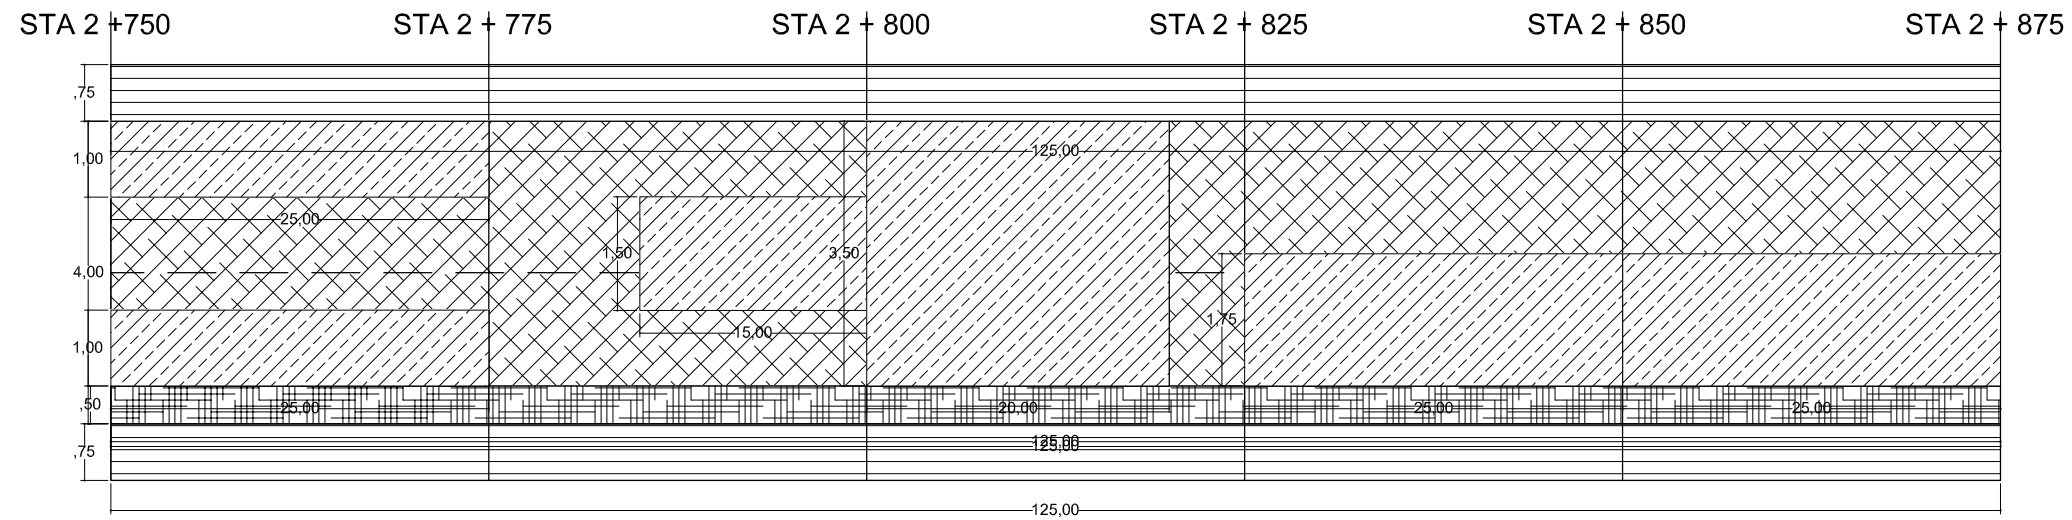

Berm

[PENAMPANG LURUS]

Skala :
Horizontal : 1 : 50
Vertikal : 1 : 10

Berm

KETERANGAN :

- | | |
|--|--|
| | = Perkerasan Beton F_c' 25 Mpa
dengan anyaman Tul. Tunggal Tbl. 20 cm |
| | = HRS-WC 3 cm |
| | = Pelebaran Lapis Pondasi Agregat Kelas A
Tbl. 15 cm |
| | = Leveling / Normalisasi |
| | = Berm Timbunan Pilihan
dari sumber galian Tbl. 20 cm |
| | = Talud Pasangan Batu |

STA 2 +750

STA 2 + 775

STA 2 + 800

STA 2 + 825


STA 2 + 850

STA 2 + 875

JENIS PEKERJAAN	SAT						JUMLAH	KOMULATIF
Lapis fondasi Agregat Kelas A	M3	6.50	6.08	11.50	8.88	8.88	41.83	376.65
Lapis Pondasi bawah Beton Kurus	M3	10.50	10.50	10.50	10.50	10.50	52.50	588.00
Lapis Perekat - Aspal Cair/Emulsi	Liter	-	-	-	-	-	-	782.50
Lataston Lapis Aus (HRS-WC)	Ton	-	-	-	-	-	-	265.27
Beton struktur, fc'25 Mpa	M3	20.00	20.00	20.00	20.00	20.00	100.00	1,120.00
Beton strukur, fc'20 MPa	M3	-	-	-	-	-	-	331.88
Perbaikan Campuran Aspal Panas	M3	-	-	-	-	-	-	19.90
N/A	N/A	-	-	-	-	-	-	-
N/A	N/A	-	-	-	-	-	-	-




No. Paket	: -
No. Ruas	: 134
Nama Ruas	: Jl. Bendungan - Banjarharjo
Provinsi	: Jawa Tengah

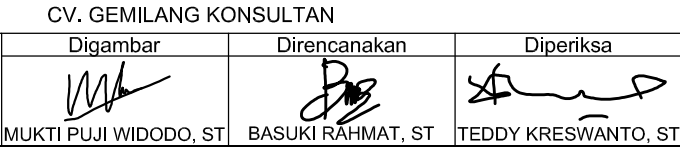

JUDUL GAMBAR :

STA 2 + 875 - STA 2 + 938

No Lembar :	27		
Jml Lembar :	38		
Skala :	<table border="1"> <tr> <td>H 1 : 50</td> </tr> <tr> <td>V 1 : 10</td> </tr> </table>	H 1 : 50	V 1 : 10
H 1 : 50			
V 1 : 10			

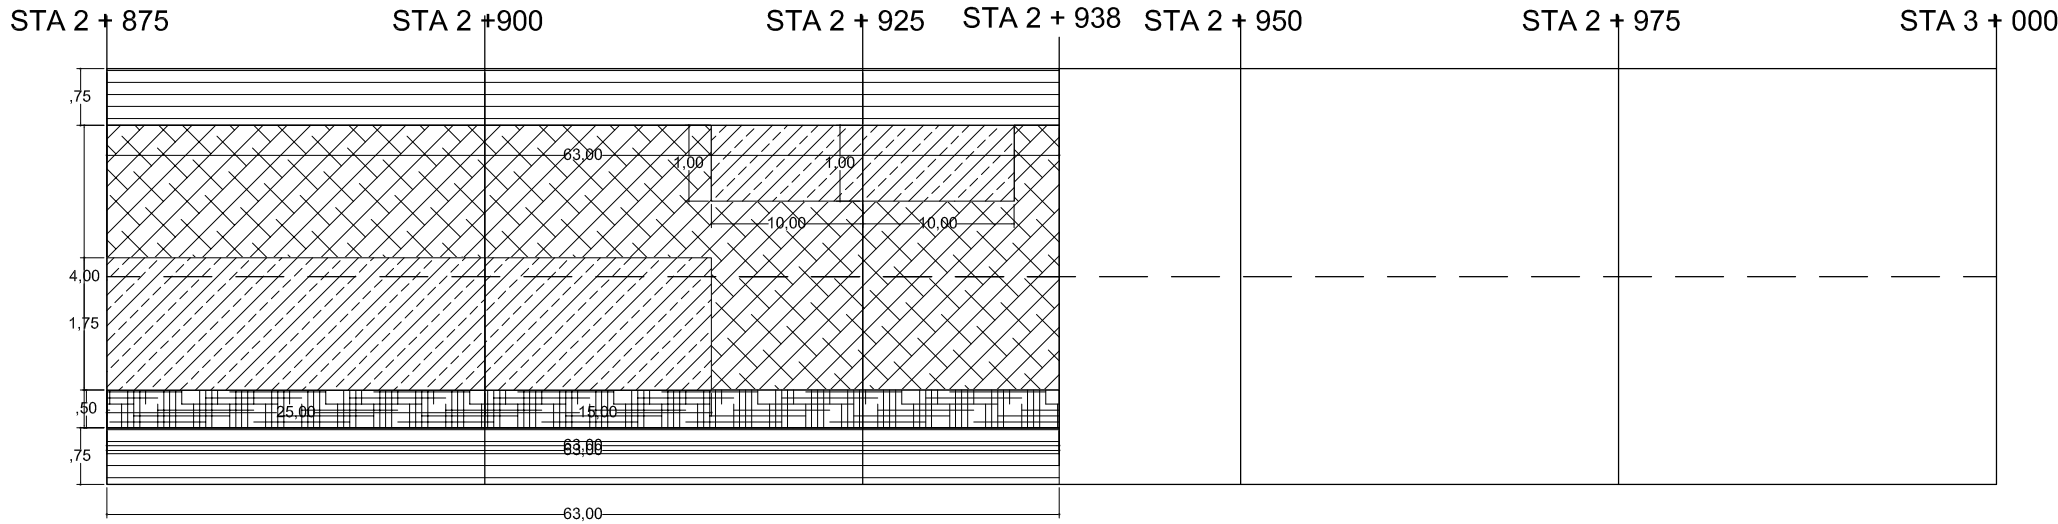

BADAN JALAN

[PENAMPANG LURUS]

Skala :
Horizontal : 1 : 50
Vertikal : 1 : 10


KETERANGAN :

- | | |
|---|--|
|  | = Perkerasan Beton Fc' 25 Mpa
dengan anyaman Tul.Tunggal Tbl. 20 cm |
|  | = HRS-WC 3 cm |
|  | = Pelebaran Lapis Pondasi Agregat Kelas A
Tbl. 15 cm |
|  | = Leveling / Normalisasi |
|  | = Berm Timbunan Pilihan
dari sumber galian Tbl. 20 cm |
|  | = Talud Pasangan Batu |

JENIS PEKERJAAN	SAT	STA 2 + 875	STA 2 +900	STA 2 + 925	STA 2 + 938	JUMLAH	KOMULATIF	
Lapis fondasi Agregat Kelas A	M3	8.88	7.63	2.84	-	-	19.34	395.99
Lapis Pondasi bawah Beton Kusus	M3	10.50	10.50	5.46	-	-	26.46	614.46
Lapis Perekat - Aspal Cair/Emulsi	Liter	-	-	-	-	-	-	782.50
Lataston Lapis Aus (HRS-WC)	Ton	-	-	-	-	-	-	265.27
Beton struktur, fc'25 Mpa	M3	20.00	20.00	10.40	-	-	50.40	1,170.40
Beton strukur, fc'20 MPa	M3	-	-	-	-	-	-	331.88
Perbaikan Campuran Aspal Panas	M3	-	-	-	-	-	-	19.90
N/A	N/A	-	-	-	-	-	-	-
N/A	N/A	-	-	-	-	-	-	-



No. Paket	: -
No. Ruas	: 134
Nama Ruas	: Jl. Bendungan - Banjarharjo
Provinsi	: Jawa Tengah

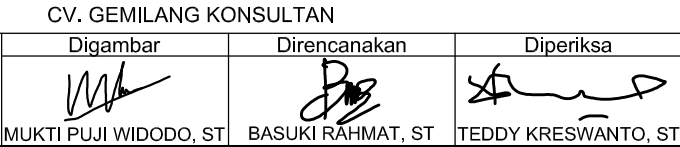


JUDUL GAMBAR :

STA 2 + 875 - STA 2 + 938

No Lembar : 27

Jml Lembar : 38

Skala	H 1:
	V 1:

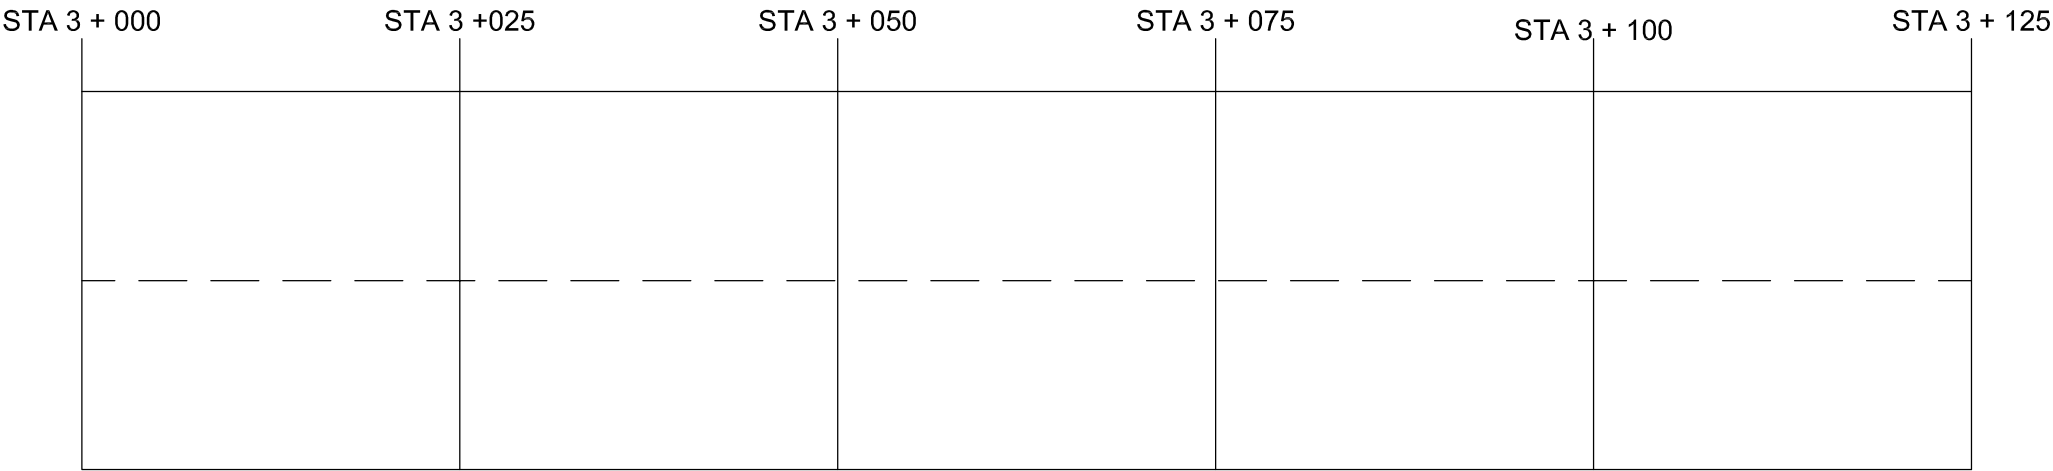

Berm

BADAN JALAN

[PENAMPANG LURUS]

Skala :
Horizontal : 1 : 50
Vertikal : 1 : 10

Berm

KETERANGAN :

- | | |
|---|--|
|  | = Perkerasan Beton Fc' 25 Mpa
dengan anyaman Tul.Tunggal Tbl. 20 cm |
|  | = HRS-WC 3 cm |
|  | = Pelebaran Lapis Pondasi Agregat Kelas A
Tbl. 15 cm |
|  | = Leveling / Normalisasi |
|  | = Berm Timbunan Pilihan
dari sumber galian Tbl. 20 cm |
|  | = Talud Pasangan Batu |

STA 3 + 000

~~STA 3 +025~~

STA 3 + 050

~~STA 3 + 075~~~~STA 3 + 100~~

STA 3 + 125

JENIS PEKERJAAN

SAT

JUMLAH

KOMULATIF

Lapis fondasi Agregat Kelas A	M3	-	-	-	-	-	-	395.99
Lapis Pondasi bawah Beton Kuru	M3	-	-	-	-	-	-	614.46
Lapis Perekat - Aspal Cair/Emulsi	Liter	-	-	-	-	-	-	782.50
Lataston Lapis Aus (HRS-WC)	Ton	-	-	-	-	-	-	265.27
Beton struktur, fc'25 Mpa	M3	-	-	-	-	-	-	1,170.40
Beton strukur, fc'20 MPa	M3	-	-	-	-	-	-	331.88
Perbaikan Campuran Aspal Panas	M3	-	-	-	-	-	-	19.90
N/A	N/A	-	-	-	-	-	-	-
N/A	N/A	-	-	-	-	-	-	-

 DINAS PEKERJAAN UMUM DAN PERUMAHAN RAKYAT KABUPATEN KARANGANYAR		No. Paket :-	 CV. GEMILANG Konsultan PERENCANAAN DAN PERAKSI Alamat: Desa Sukoharjo 111 / 35161 Karanganyar, Jawa Tengah 56001 Telp. 081 29 81 81 / 081 29 44 81 Email: cv.gemilang@gmail.com / gemilang@gemilang.com	CV. GEMILANG KONSULTAN			JUDUL GAMBAR :	No Lembar :- 27	
		No. Ruas :- 134		Digambar	Direncanakan	Diperiksa	STA 2 + 875 - STA 2 + 938	Jml Lembar :- 38	
		Nama Ruas :Jl. Bendungan - Banjarharjo						Skala	: H 1 : 50 V 1 : 10
		Provinsi :- Jawa Tengah		MUKTI PUJI WIDODO, ST	BASUKI RAHMAT, ST	TEDDY KRESWANTO, ST			



No. Paket	: -
No. Ruas	: 134
Nama Ruas	: Jl. Bendungan - Banjarharjo
Provinsi	: Jawa Tengah



CV. GEMILANG KONSULTAN

Digambar


MUKTI PUJI WIDODO, ST

Direncanakan


BASUKI RAHMAT, ST

Diperiksa


TEDDY KRESWANTO, ST

JUDUL GAMBAR :

STA 2 + 875 - STA 2 + 938

No Lembar : 27

Jml Lembar : 38

Skala	H 1 : 50
	V 1 : 10

STA 3 + 250

STA 3 + 275

STA 3 + 300

Berm

BADAN JALAN

[PENAMPANG LURUS]

Skala :
Horizontal : 1 : 50
Vertikal : 1 : 10

Berm

KETERANGAN :

 = Perkerasan Beton F_c' 25 Mpa
dengan anyaman Tul.Tunggal Tbl. 20 cm

 = HRS-WC 3 cm

 = Pelebaran Lapis Pondasi Agregat Kelas A
Tbl. 15 cm

 = Leveling / Normalisasi

 = Berm Timbunan Pilihan
dari sumber galian Tbl. 20 cm

 = Talud Pasangan Batu

STA 3 + 250

STA 3 + 275

STA 3 + 300

JENIS PEKERJAAN

SAT

JUMLAH

KOMULATIF

Lapis fondasi Agregat Kelas A	M3	-	-	-	-	-	-	395.99
Lapis Pondasi bawah Beton Kuru	M3	-	-	-	-	-	-	614.46
Lapis Perekat - Aspal Cair/Emulsi	Liter	-	-	-	-	-	-	782.50
Lataston Lapis Aus (HRS-WC)	Ton	-	-	-	-	-	-	265.27
Beton struktur, fc'25 Mpa	M3	-	-	-	-	-	-	1,170.40
Beton strukur, fc'20 MPa	M3	-	-	-	-	-	-	331.88
Perbaikan Campuran Aspal Panas	M3	-	-	-	-	-	-	19.90
N/A	N/A	-	-	-	-	-	-	-
N/A	N/A	-	-	-	-	-	-	-



DINAS PEKERJAAN UMUM
DAN PERUMAHAN RAKYAT
KABUPATEN KARANGANYAR

No. Paket : -
No. Ruas : 134
Nama Ruas : Jl. Bendungan - Banjarharjo
Provinsi : Jawa Tengah



CV. GEMILANG KONSULTAN

Digambar	Direncanakan	Diperiksa
MUKTI PUJI WIDODO, ST	BASUKI RAHMAT, ST	TEDDY KRESWANTO, ST

JUDUL GAMBAR :


TIPIKAL POTONGAN MELINTANG
ASPAL

No Lembar : 28


Jml Lembar : 38

Skala : 1:50

POTONGAN JALAN ASPAL
STA 0+000 - 0+100

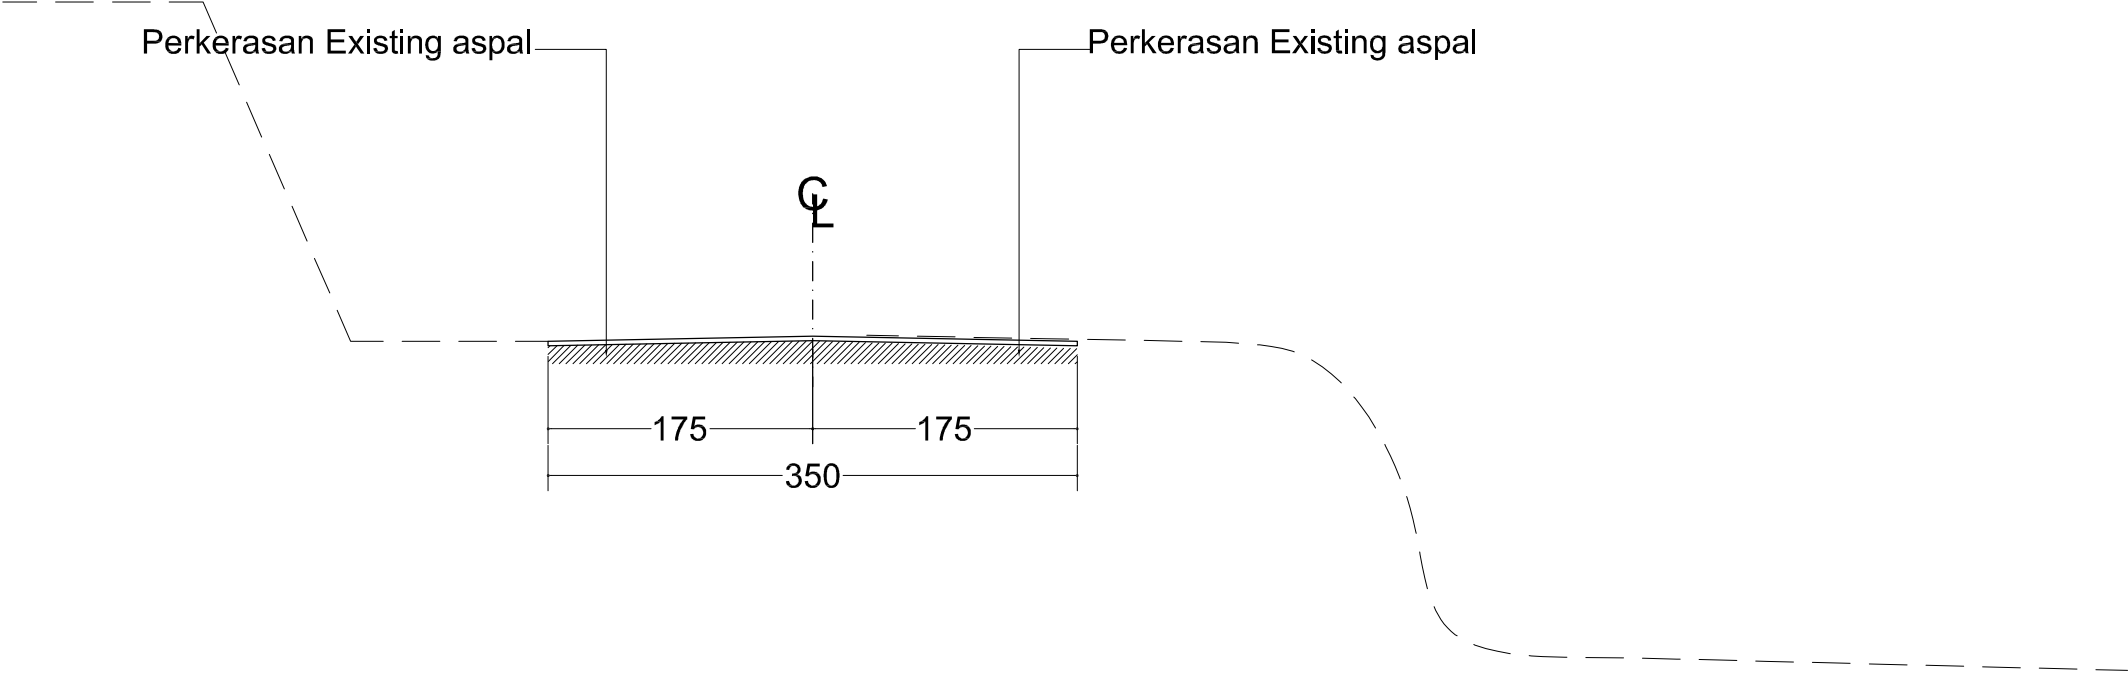

POT. EXISTING TIPIKAL
Skala 1 : 50

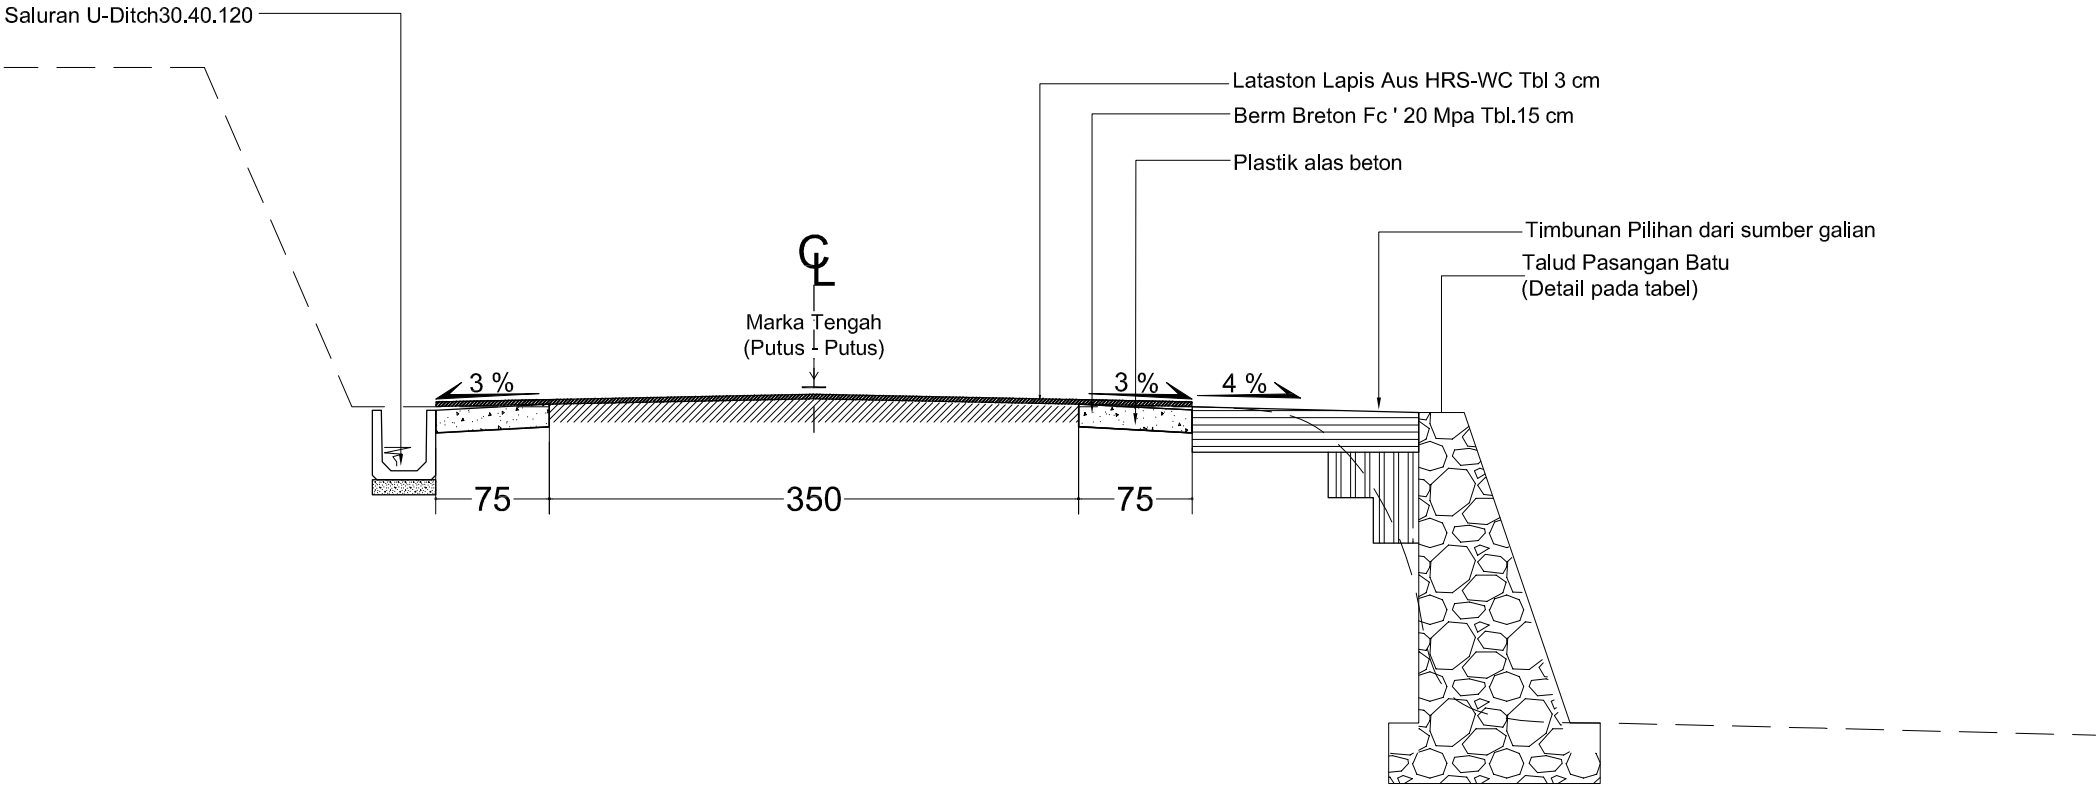

POT. RENCANA TIPIKAL
Skala 1 : 50



DINAS PEKERJAAN UMUM
DAN PERUMAHAN RAKYAT
KABUPATEN KARANGANYAR

No. Paket : -
No. Ruas : 134
Nama Ruas :Jl. Bendungan - Banjarharjo
Provinsi : Jawa Tengah



CV. GEMILANG KONSULTAN

Digambar	Direncanakan	Diperiksa
MUKTI PUJI WIDODO, ST	BASUKI RAHMAT, ST	TEDDY KRESWANTO, ST

JUDUL GAMBAR :


TIPIKAL POTONGAN MELINTANG
ASPAL

No Lembar : 28


Jml Lembar : 38

Skala : 1:50

POTONGAN JALAN ASPAL
STA 0+100 - 0+300

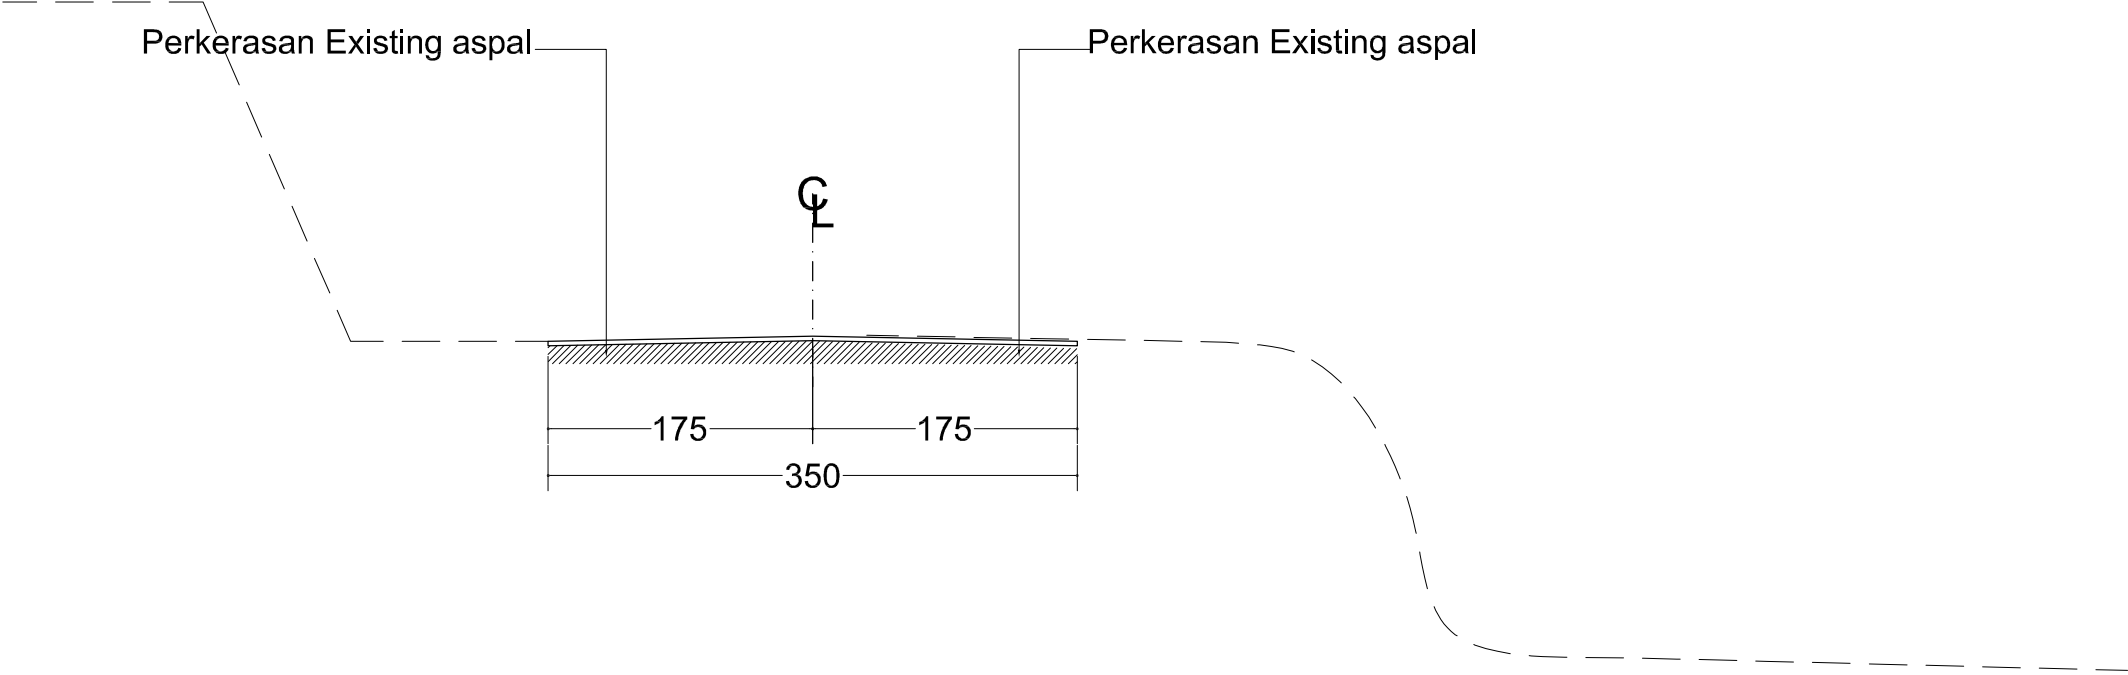

POT. EXISTING TIPIKAL
Skala 1 : 50

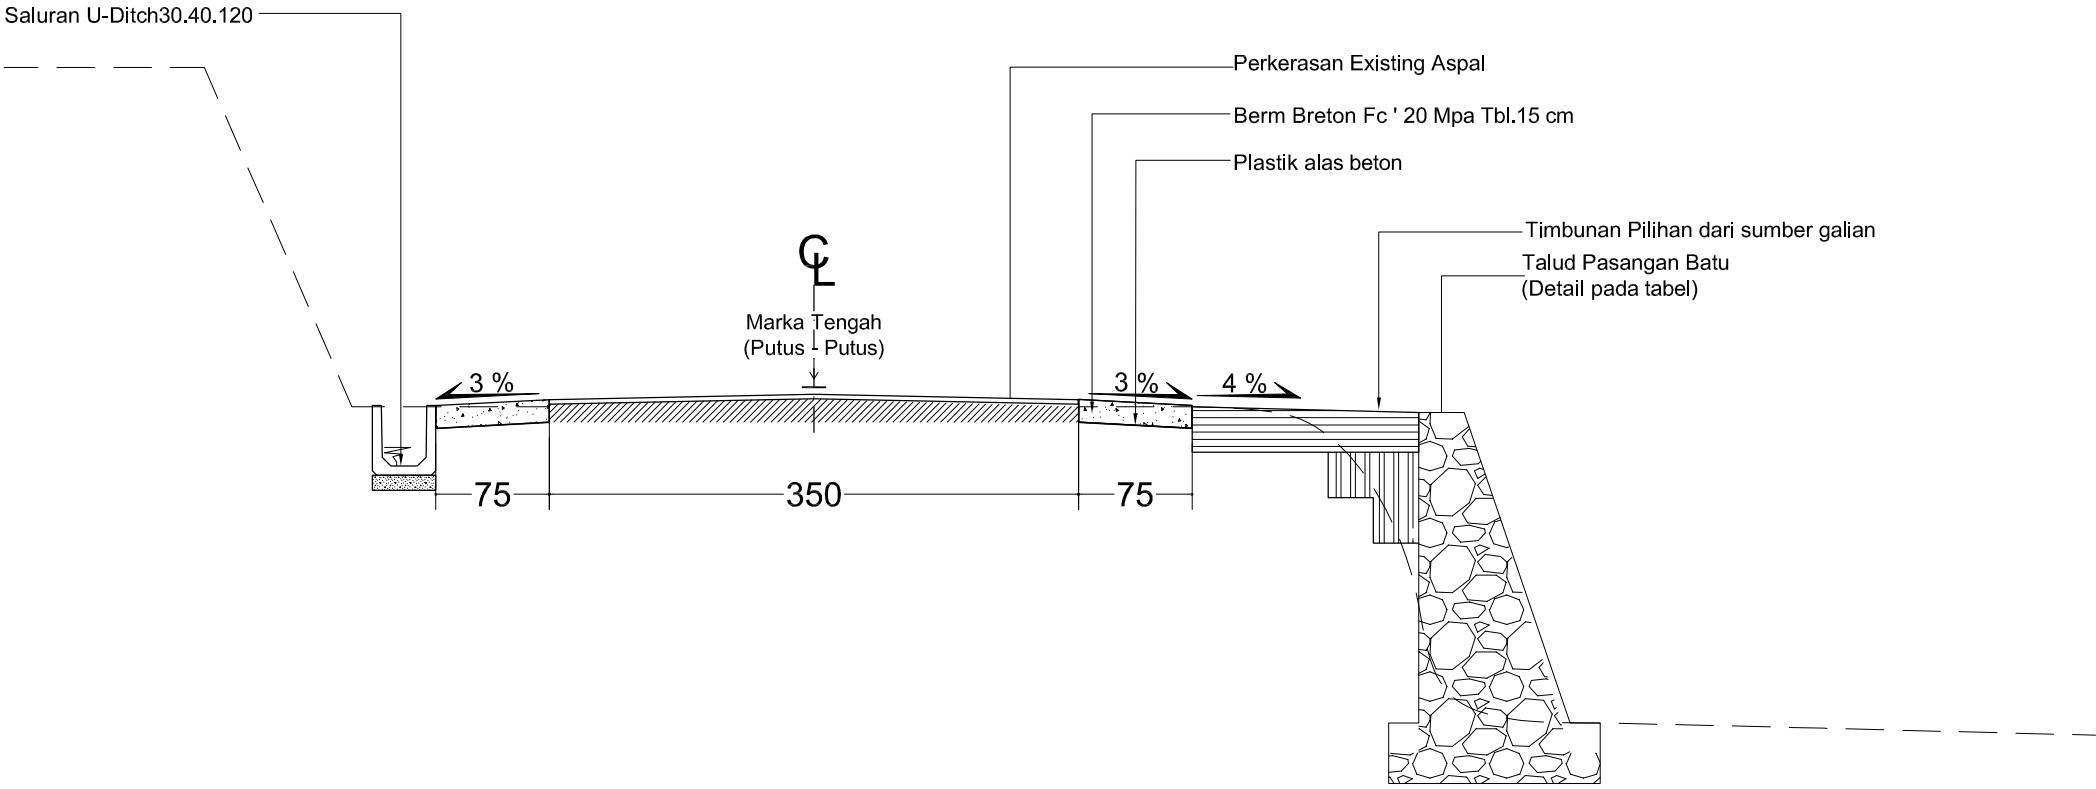

POT. RENCANA TIPIKAL
Skala 1 : 50



DINAS PEKERJAAN UMUM
DAN PERUMAHAN RAKYAT
KABUPATEN KARANGANYAR

No. Paket : -
No. Ruas : 134
Nama Ruas :Jl. Bendungan - Banjarharjo
Provinsi : Jawa Tengah



CV. GEMILANG KONSULTAN

Digambar	Direncanakan	Diperiksa
MUKTI PUJI WIDODO, ST	BASUKI RAHMAT, ST	TEDDY KRESWANTO, ST

JUDUL GAMBAR :


TIPIKAL POTONGAN MELINTANG
ASPAL

No Lembar : 29


Jml Lembar : 38

Skala : 1:50

POTONGAN JALAN ASPAL
STA 0+300 - 0+500

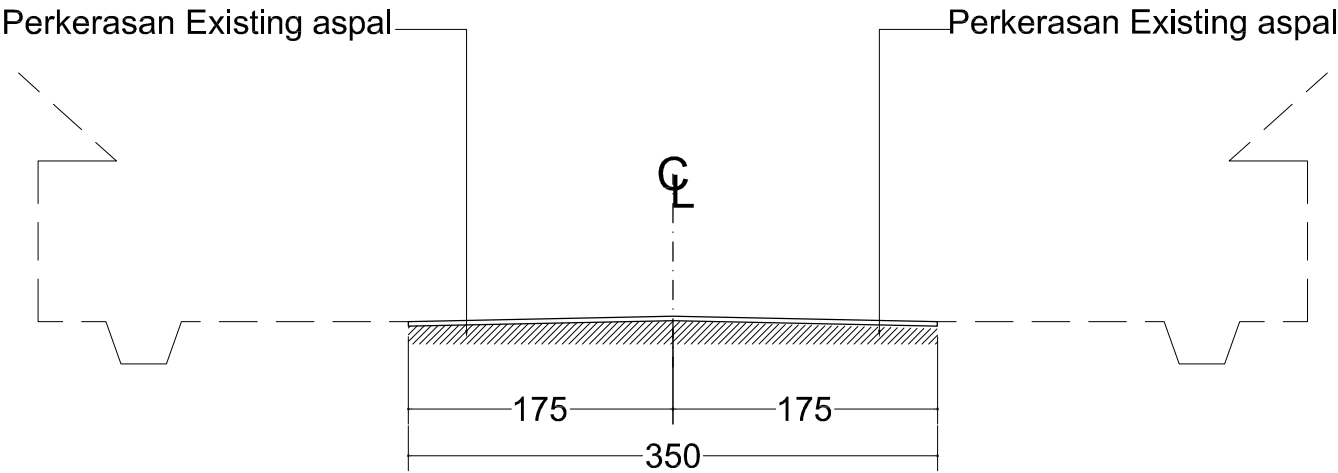

POT. EXISTING TIPIKAL
Skala 1 : 50

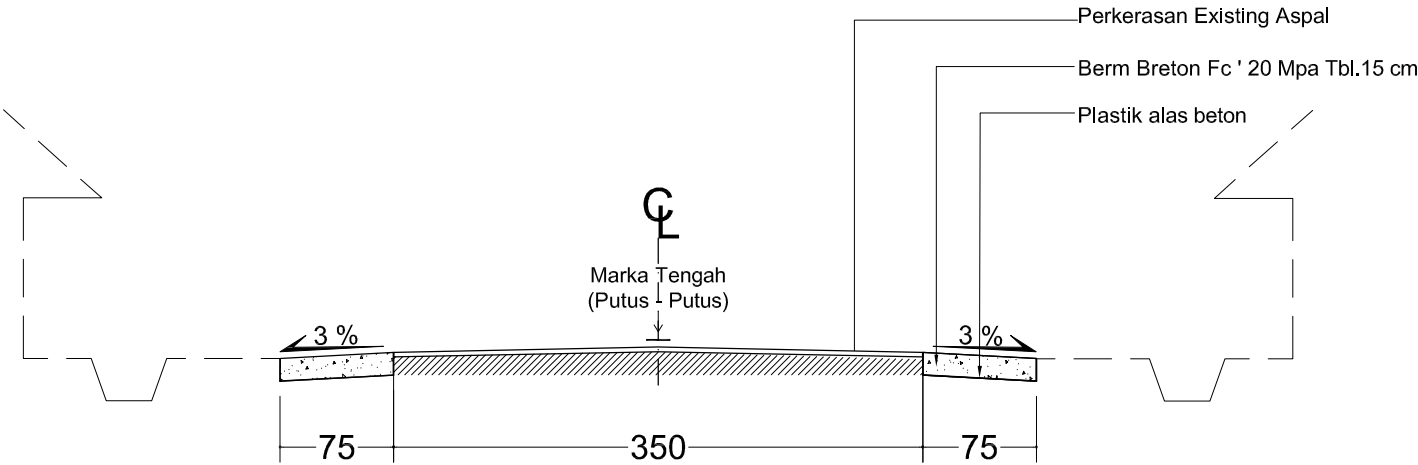

POT. RENCANA TIPIKAL
Skala 1 : 50



DINAS PEKERJAAN UMUM
DAN PERUMAHAN RAKYAT
KABUPATEN KARANGANYAR

No. Paket : -
No. Ruas : 134
Nama Ruas :Jl. Bendungan - Banjarharjo
Provinsi : Jawa Tengah



CV. GEMILANG KONSULTAN

Digambar	Direncanakan	Diperiksa
MUKTI PUJI WIDODO, ST	BASUKI RAHMAT, ST	TEDDY KRESWANTO, ST

JUDUL GAMBAR :


TIPIKAL POTONGAN MELINTANG
ASPAL

No Lembar : 30


Jml Lembar : 38

Skala : 1:50

POTONGAN JALAN ASPAL
STA 0+500 - 1+475

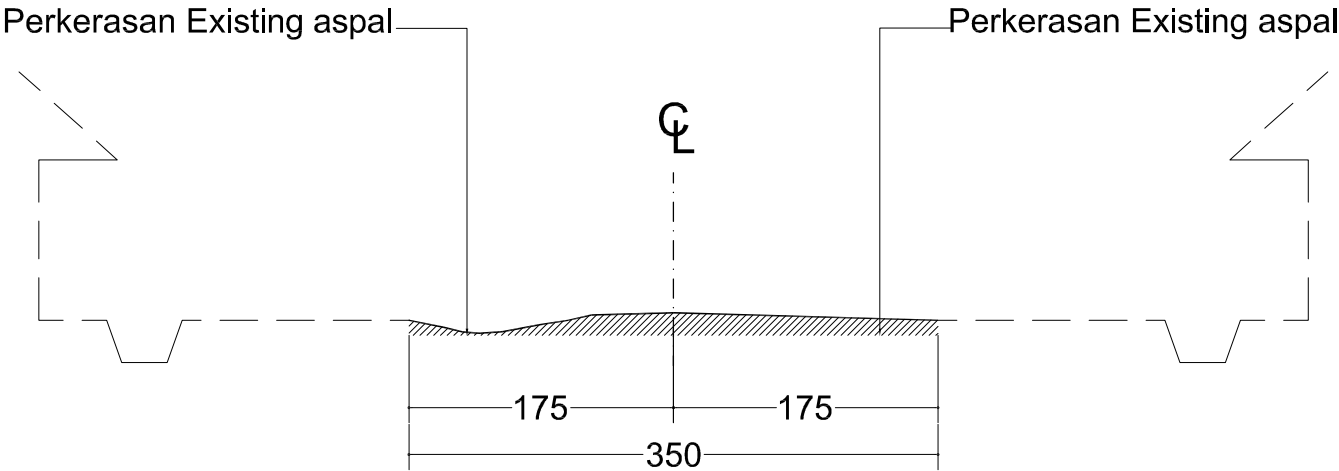

POT. EXISTING TIPIKAL
Skala 1 : 50

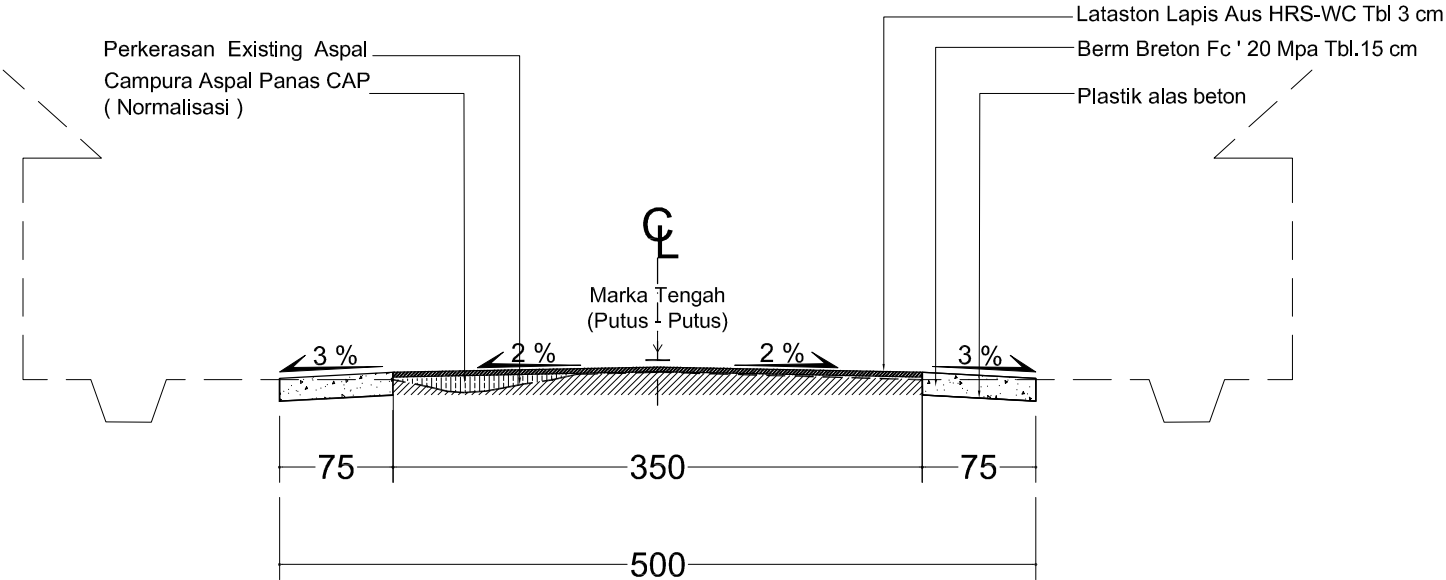

POT. RENCANA TIPIKAL
Skala 1 : 50



DINAS PEKERJAAN UMUM
DAN PERUMAHAN RAKYAT
KABUPATEN KARANGANYAR

No. Paket : -
No. Ruas : 134
Nama Ruas :Jl. Bendungan - Banjarharjo
Provinsi : Jawa Tengah



CV. GEMILANG KONSULTAN

Digambar	Direncanakan	Diperiksa
MUKTI PUJI WIDODO, ST	BASUKI RAHMAT, ST	TEDDY KRESWANTO, ST

JUDUL GAMBAR :


TIPIKAL POTONGAN MELINTANG
BETON

No Lembar : 31


Jml Lembar : 38

Skala : 1:50

POTONGAN JALAN BETON
STA 1+475 - 2+050

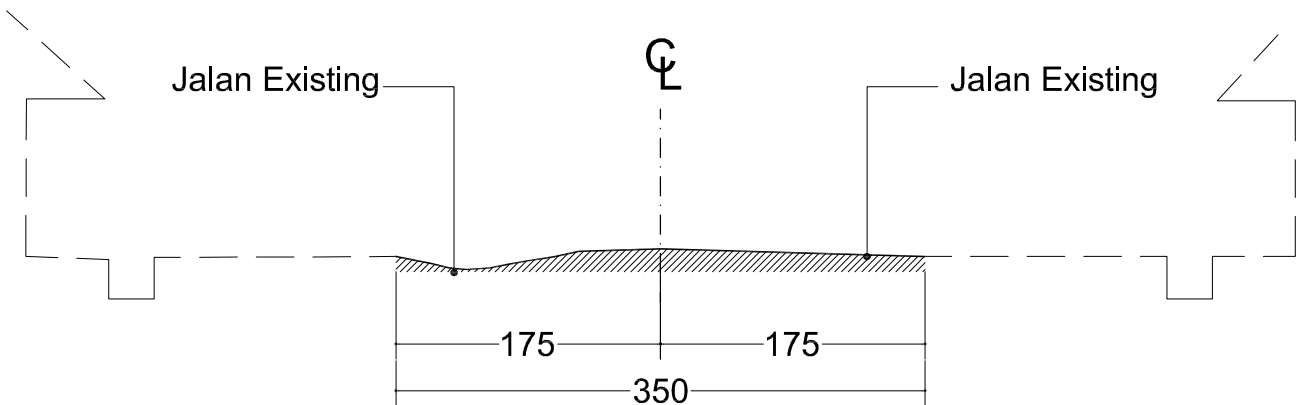

POT. EXISTING TIPIKAL
Skala 1 : 50

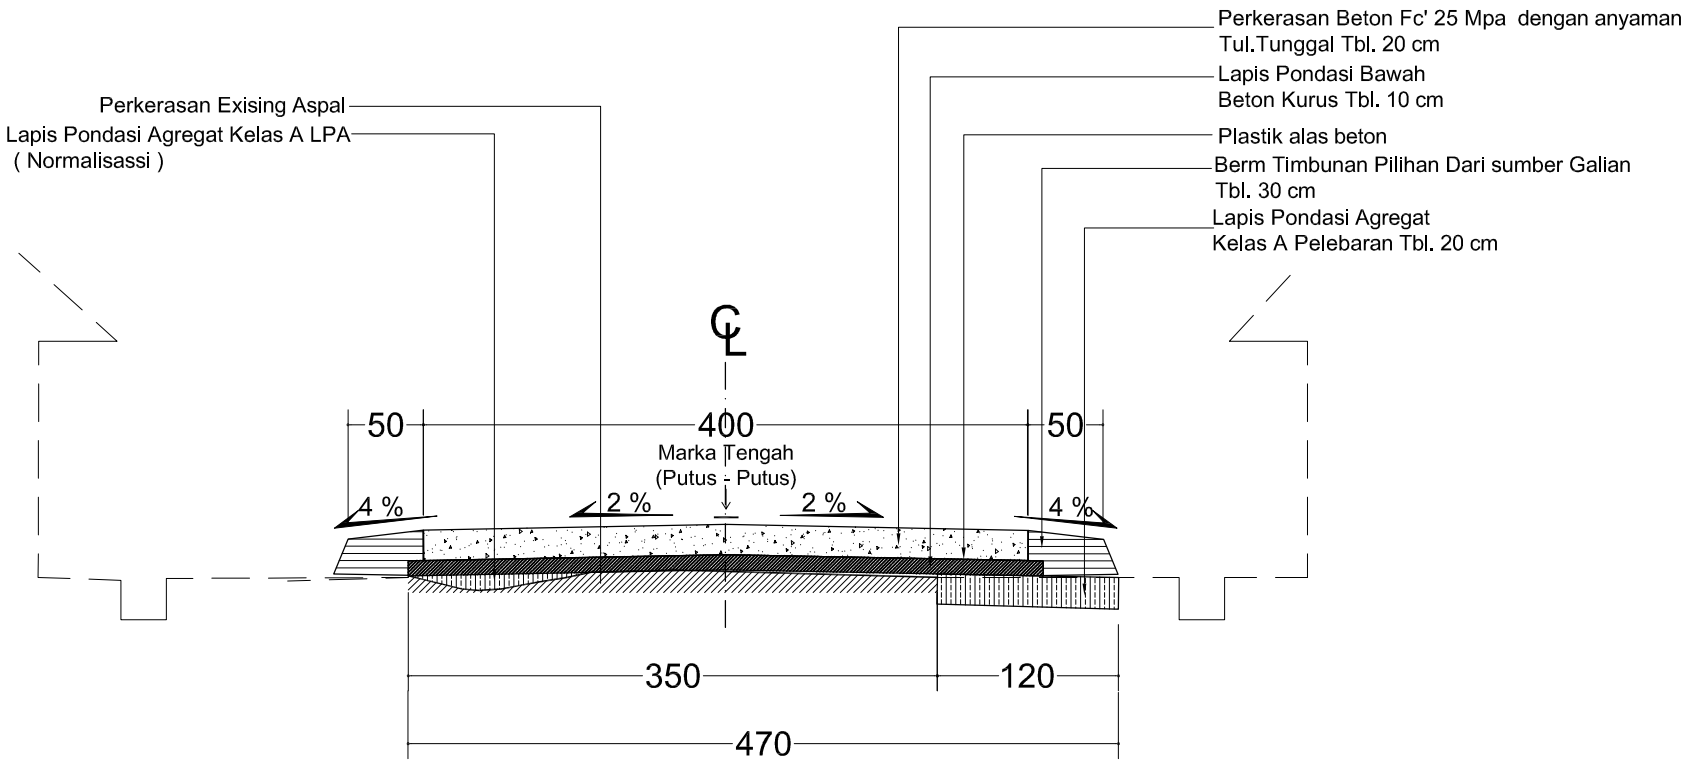

POT. RENCANA TIPIKAL
Skala 1 : 50





No. Paket : -
No. Ruas : 134
Nama Ruas :Jl. Bendungan - Banjarharjo
Provinsi : Jawa Tengah



Digambar	Direncanakan	Diperiksa
MUKTI PUJI WIDODO, ST	BASUKI RAHMAT, ST	TEDDY KRESWANTO, ST

POTONGAN JALAN BETON
STA 2+050 - 2+938

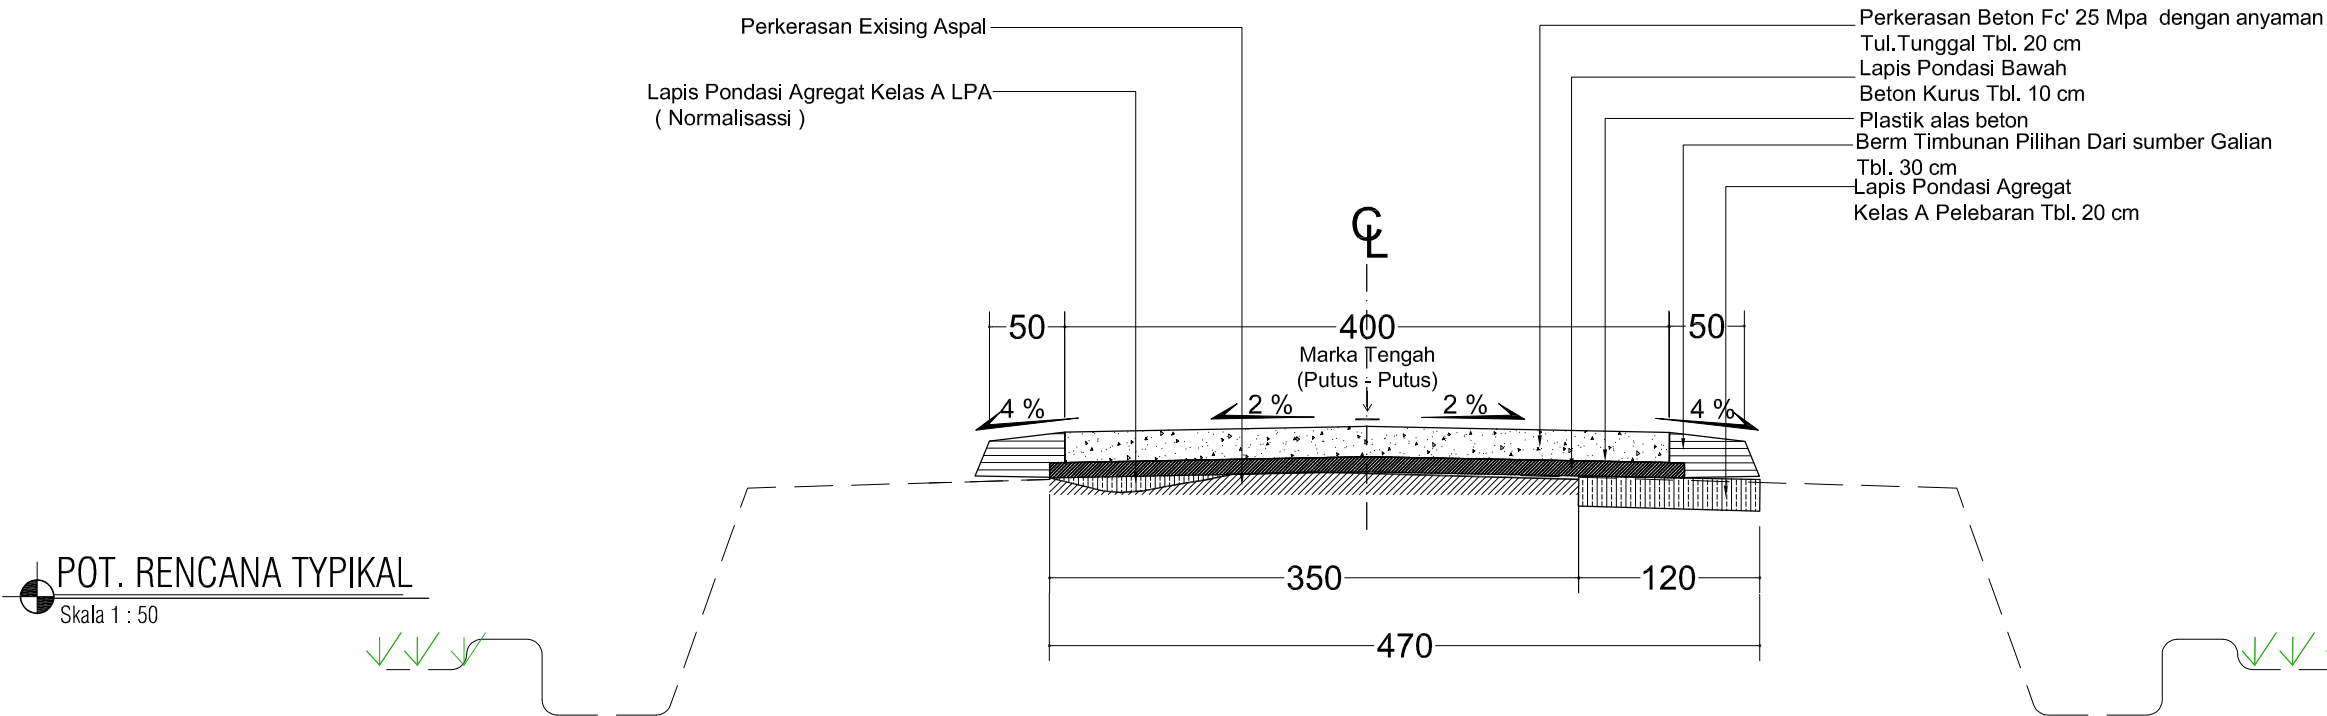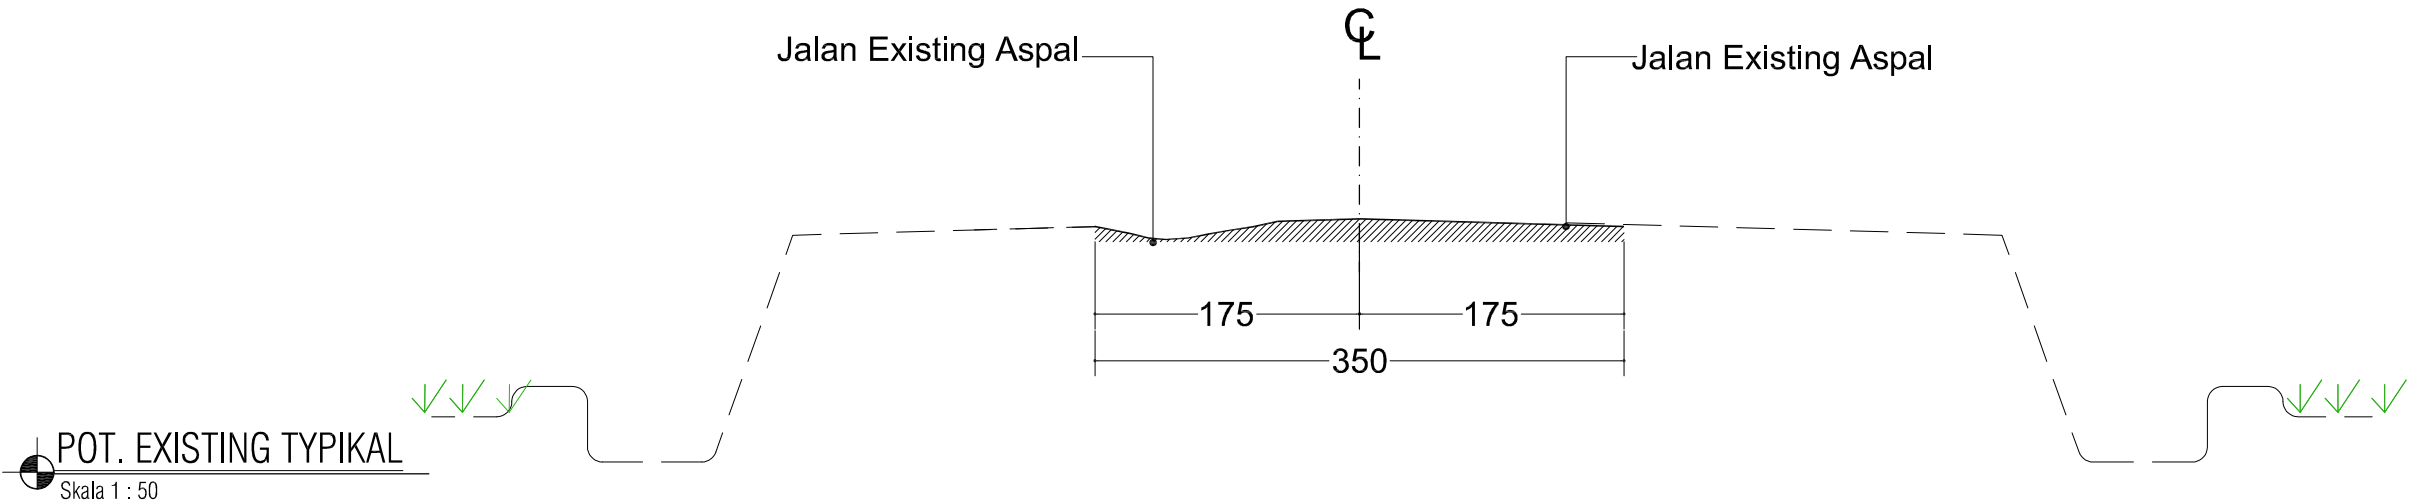



DINAS PEKERJAAN UMUM
DAN PERUMAHAN RAKYAT
KABUPATEN KARANGANYAR

No. Paket : -
No. Ruas : 134
Nama Ruas :Jl. Bendungan - Banjarharjo
Provinsi : Jawa Tengah




CV. GEMILANG KONSULTAN

Digambar	Direncanakan	Diperiksa
MUKTI PUJI WIDODO, ST	BASUKI RAHMAT, ST	TEDDY KRESWANTO, ST






JUDUL GAMBAR :

DETAIL MODUL DOWEL

No Lembar : 33
Jml Lembar : 38
Skala : 1 : 100

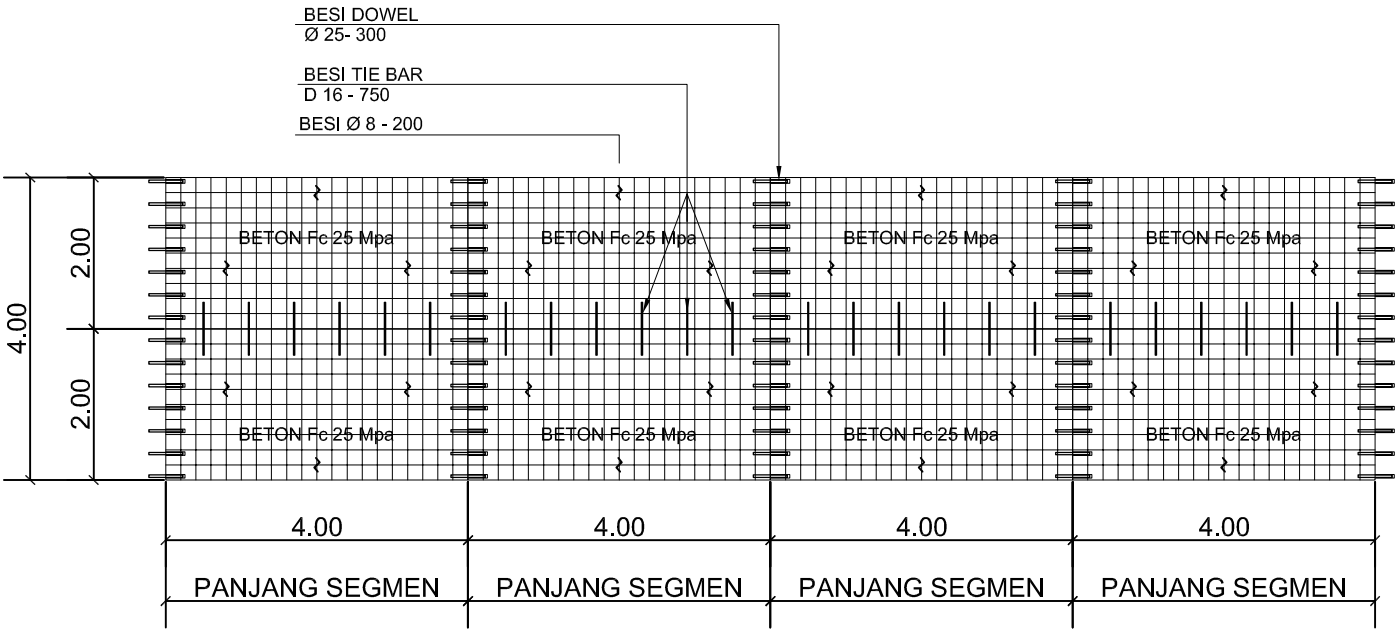

DETAIL MODUL DOWEL
Skala 1 : 100

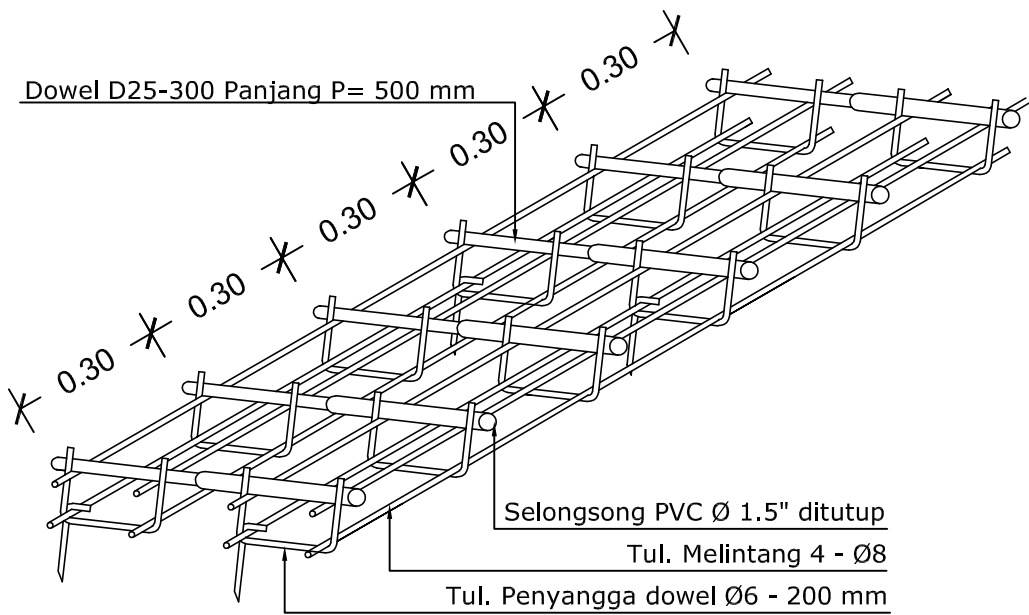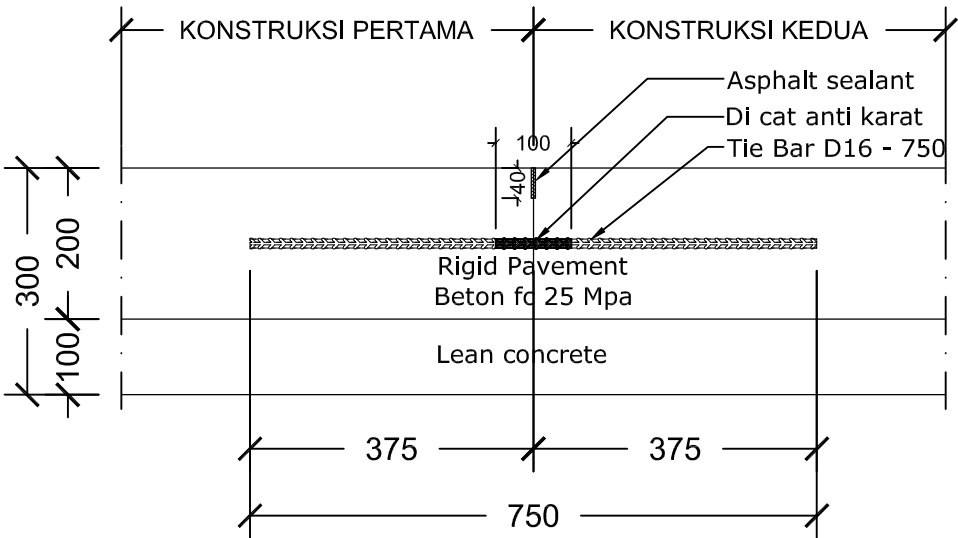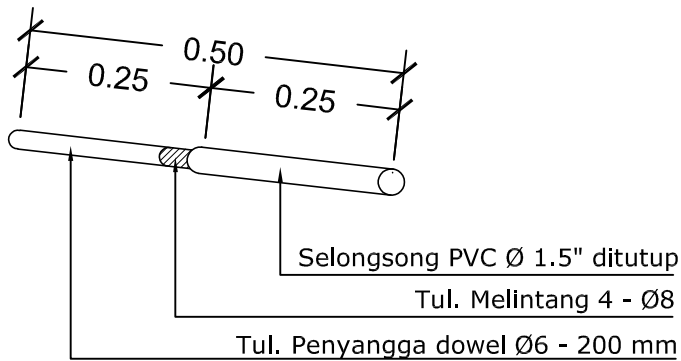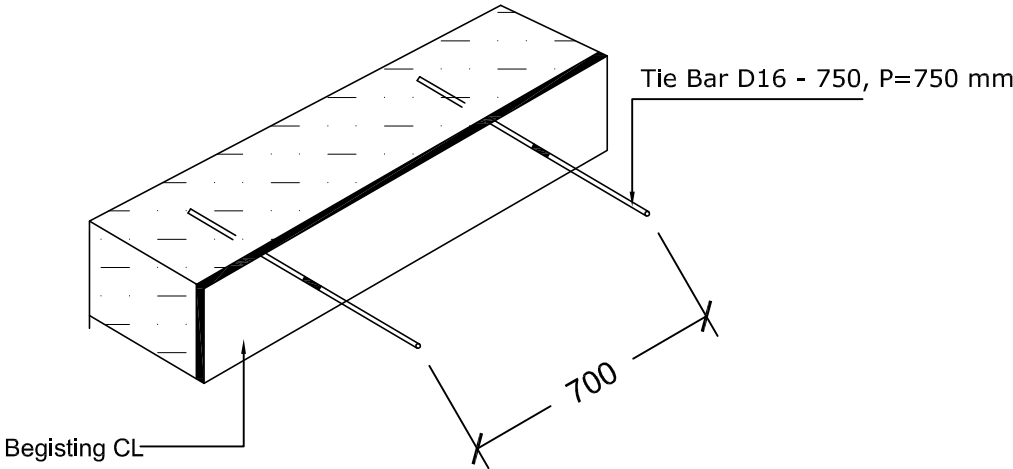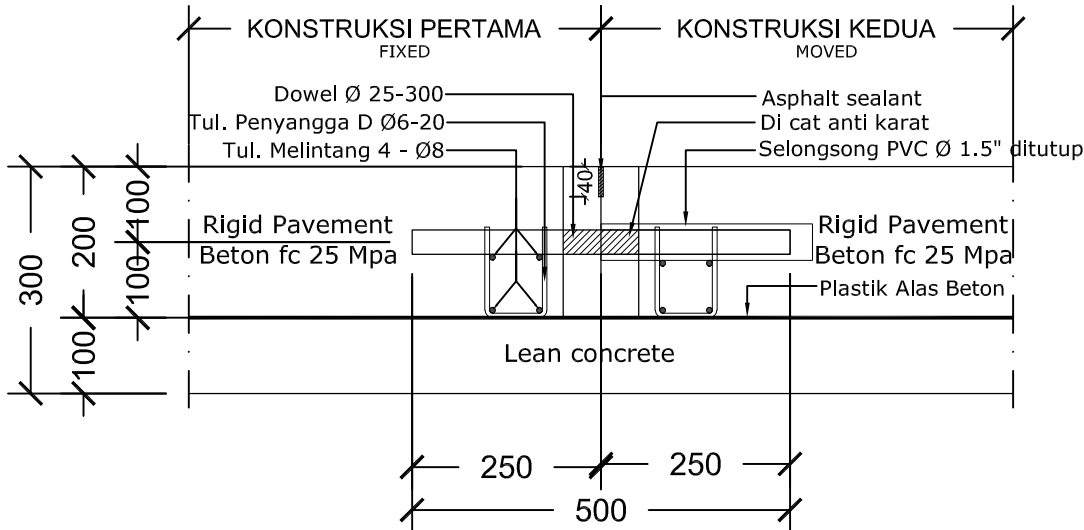



DINAS PEKERJAAN UMUM
DAN PERUMAHAN RAKYAT
KABUPATEN KARANGANYAR

No. Paket : -
No. Ruas : 134
Nama Ruas :Jl. Bendungan - Banjarharjo
Provinsi : Jawa Tengah



CV. GEMILANG KONSULTAN

Digambar	Direncanakan	Diperiksa
MUKTI PUJI WIDODO, ST	BASUKI RAHMAT, ST	TEDDY KRESWANTO, ST


JUDUL GAMBAR :

DETAIL OPRIT
TYPICAL


No Lembar : 35

Jml Lembar : 38

Skala : 1 : 100

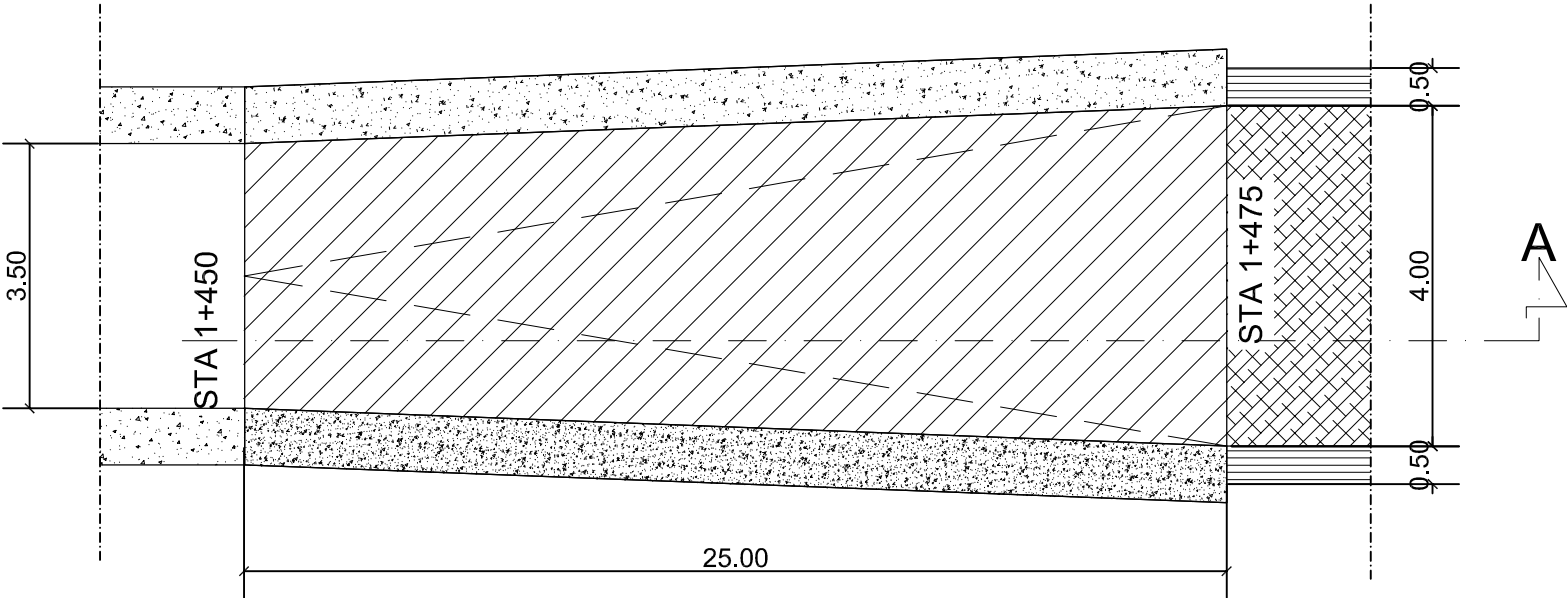

DENAH OPRIT JALAN
Skala 1 : 100

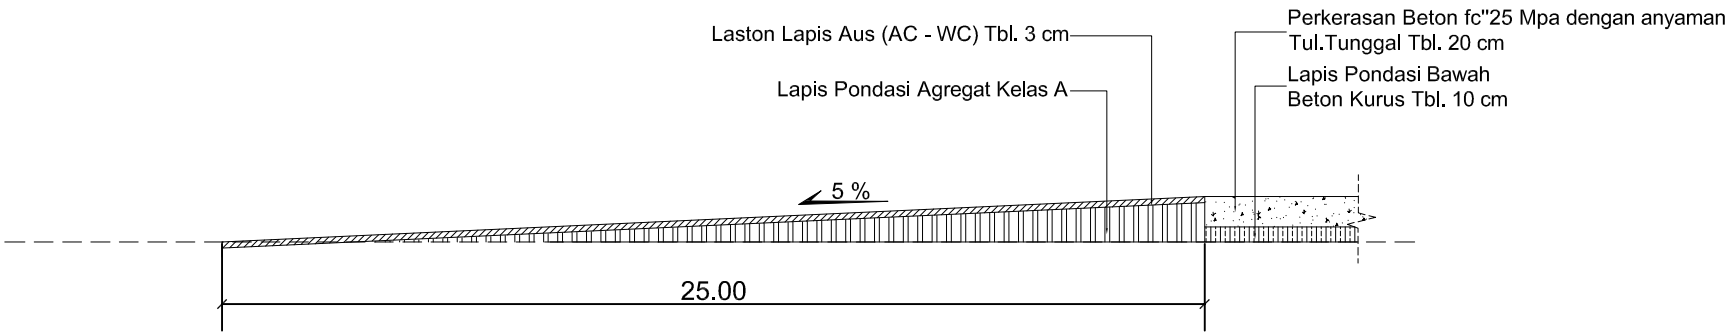

POTONGAN A OPRIT JALAN
Skala 1 : 100



DINAS PEKERJAAN UMUM
DAN PERUMAHAN RAKYAT
KABUPATEN KARANGANYAR

No. Paket : -
No. Ruas : 134
Nama Ruas :Jl. Bendungan - Banjarharjo
Provinsi : Jawa Tengah



CV. GEMILANG KONSULTAN

Digambar	Direncanakan	Diperiksa
MUKTI PUJI WIDODO, ST	BASUKI RAHMAT, ST	TEDDY KRESWANTO, ST


JUDUL GAMBAR :

DETAIL OPRIT JALAN MASUK
TYPE 1


No Lembar : 36

Jml Lembar : 38

Skala : 1 : 100

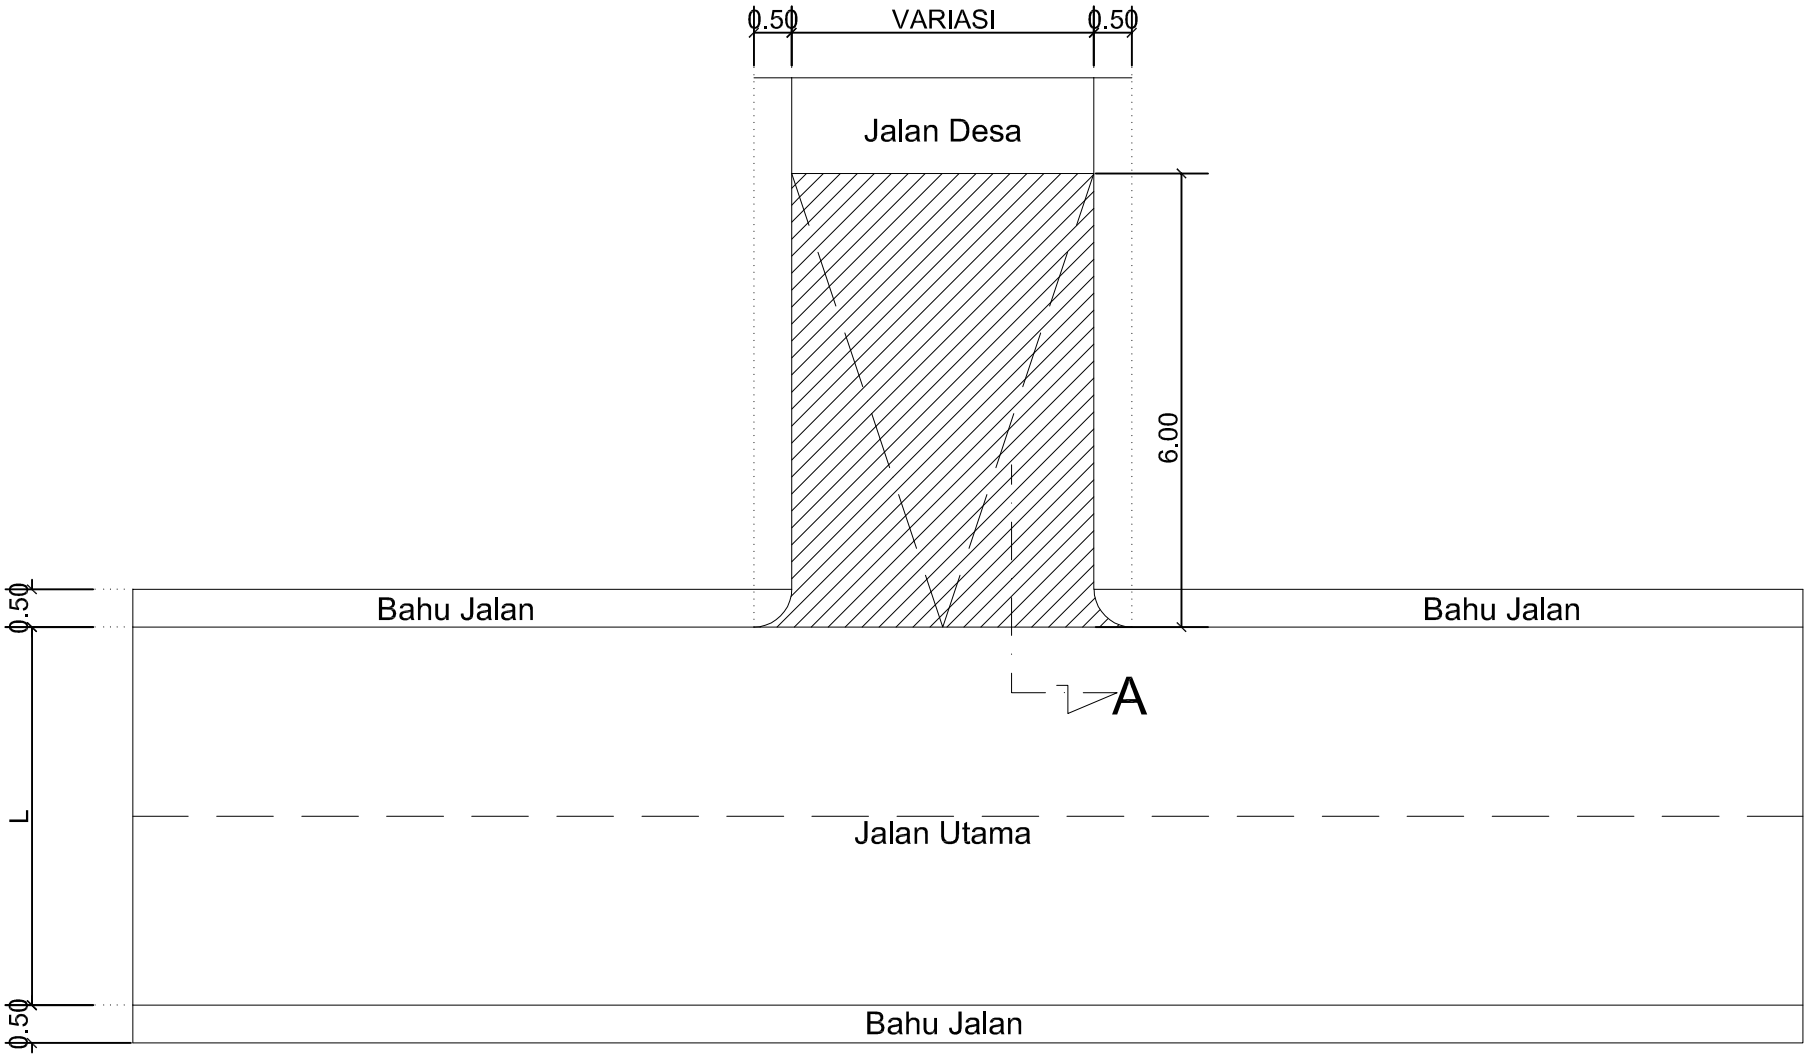

DETAIL OPRIT JALAN MASUK BETON
Skala 1 : 100

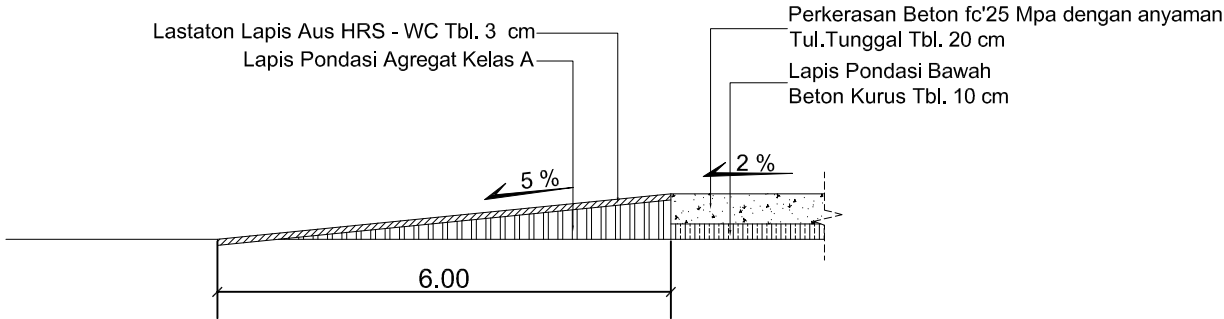

POTONGAN A OPRIT JALAN MASUK BETON
Skala 1 : 100



No. Paket	: -
No. Ruas	: 134
Nama Ruas	: Jl. Bendungan - Banjarharjo
Provinsi	: Jawa Tengah



Digambar

Direncanakan

Diperiksa

[Signature]



[Handwritten signature]


JUDUL GAMBAR :

No Lembar : 37

DETAIL TALUD PASANGAN BATU

Jml Lembar : 38

Skala : 1 : 30

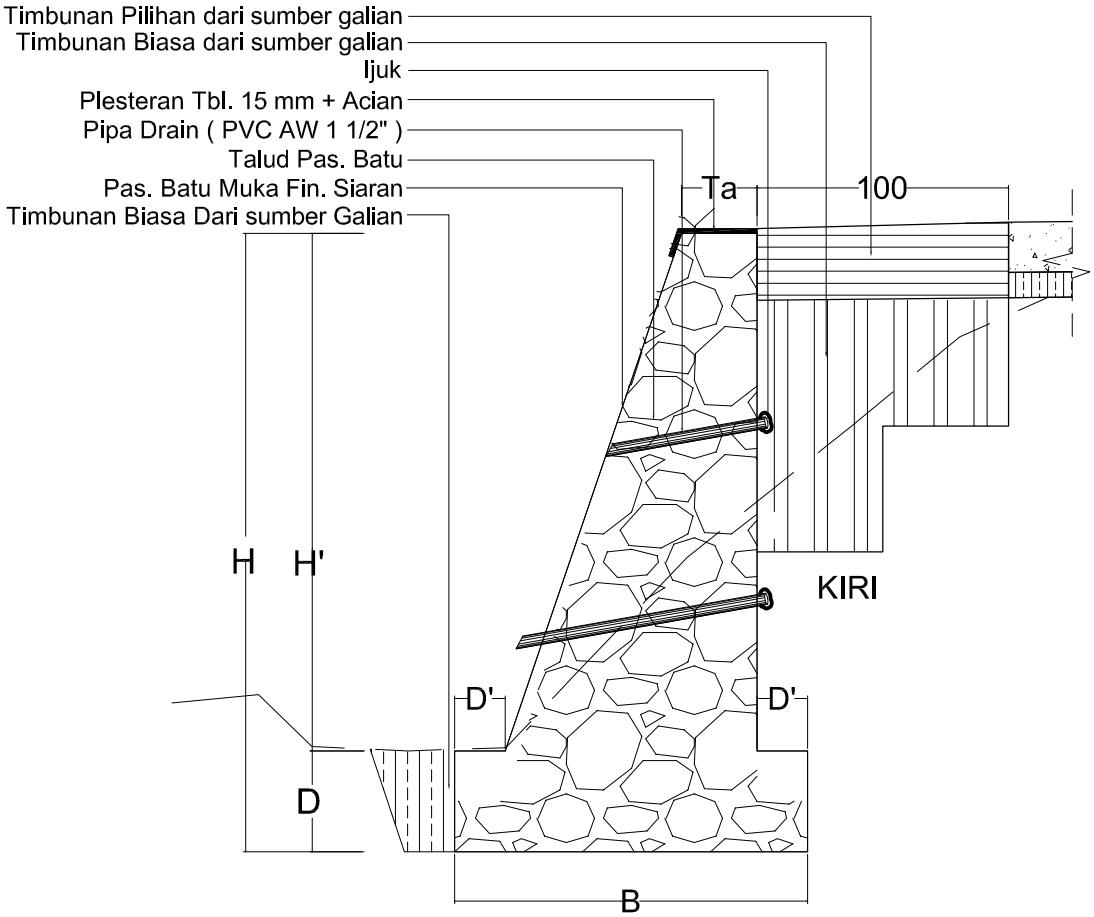

DETAIL TALUD PASANGAN BATU

[illegible]



DINAS PEKERJAAN UMUM
DAN PERUMAHAN RAKYAT
KABUPATEN KARANGANYAR

No. Paket : -
No. Ruas : 134
Nama Ruas :Jl. Bendungan - Banjarharjo
Provinsi : Jawa Tengah



CV. GEMILANG KONSULTAN

Digambar	Direncanakan	Diperiksa
MUKTI PUJI WIDODO, ST	BASUKI RAHMAT, ST	TEDDY KRESWANTO, ST



JUDUL GAMBAR :

DETAIL TALUD PASANGAN BATU

No Lembar : 38

Jml Lembar : 38

Skala : 1 : 20

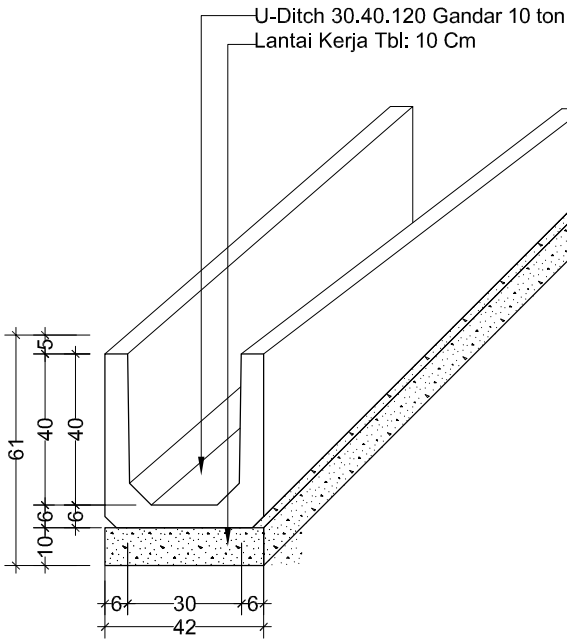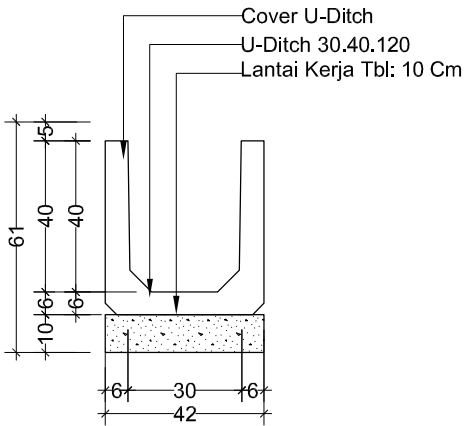

DETAIL U-DTCH
SKALA 1 : 20

