



IRIGASI

DI JURANG JERO
DO : 109,84 Ha


SKEMA BANGUNAN DI JURANG JERO

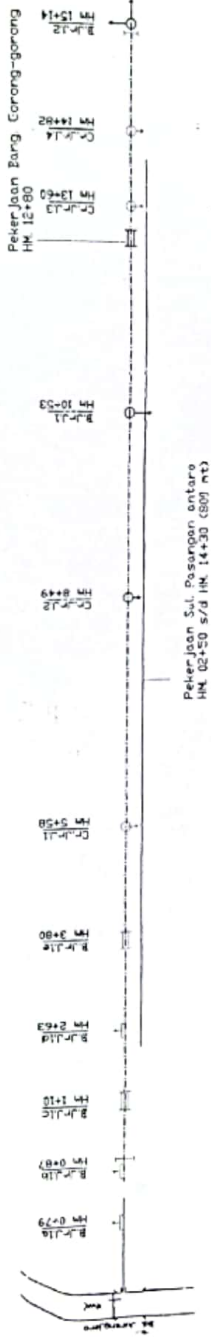

SKEMA JARINGAN DI JURANG JERO

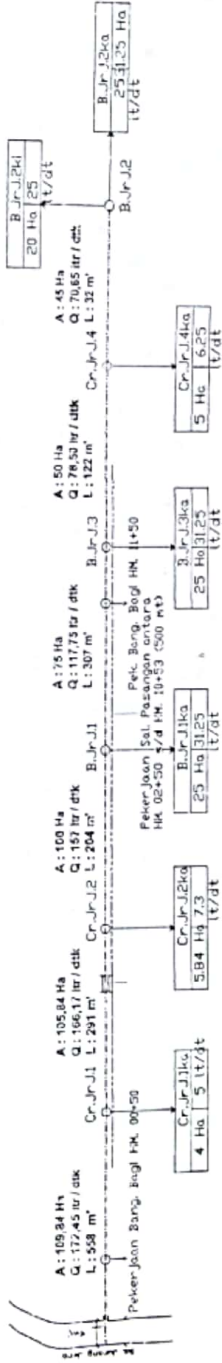

LEGENDA

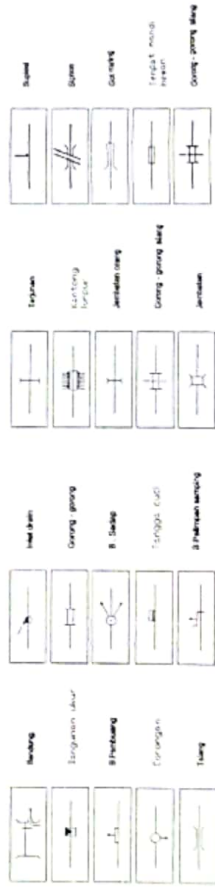

KETERANGAN RIWAYAT PEKERJAAN:
—— USULAN DAK 2022

KEGIATAN DANA ALOKASI KHUSUS (DAK) KABUPATEN KARANGANYAR TAHUN ANGGARAN 2022

PEKERJAAN REHABILITASI JARINGAN IRIGASI D.I. JURANG JERO DESA PABLENGAN KECAMATAN MATESIH KABUPATEN KARANGANYAR



TANGGAL

TANGGAL

DINAS PERUSAHAAN AIR DAN LISTRIK KABUPATEN KARANGANYAR

JABATAN FUNGSIONAL : DIREKSI PERUSAHAAN AIR DAN LISTRIK KABUPATEN KARANGANYAR

PEKERJAAN REHABILITASI JARINGAN IRIGASI D.I. JURANG JERO

DIREKSI PERUSAHAAN AIR DAN LISTRIK KABUPATEN KARANGANYAR


GAMBAR : SKEMA BANGUNAN DAN JARINGAN DI JURANG JERO

SKALA


No. Lembar : 02

Jumlah Lembar : 15

BENDUNG JURANG JERO
SKALA 1 : 200

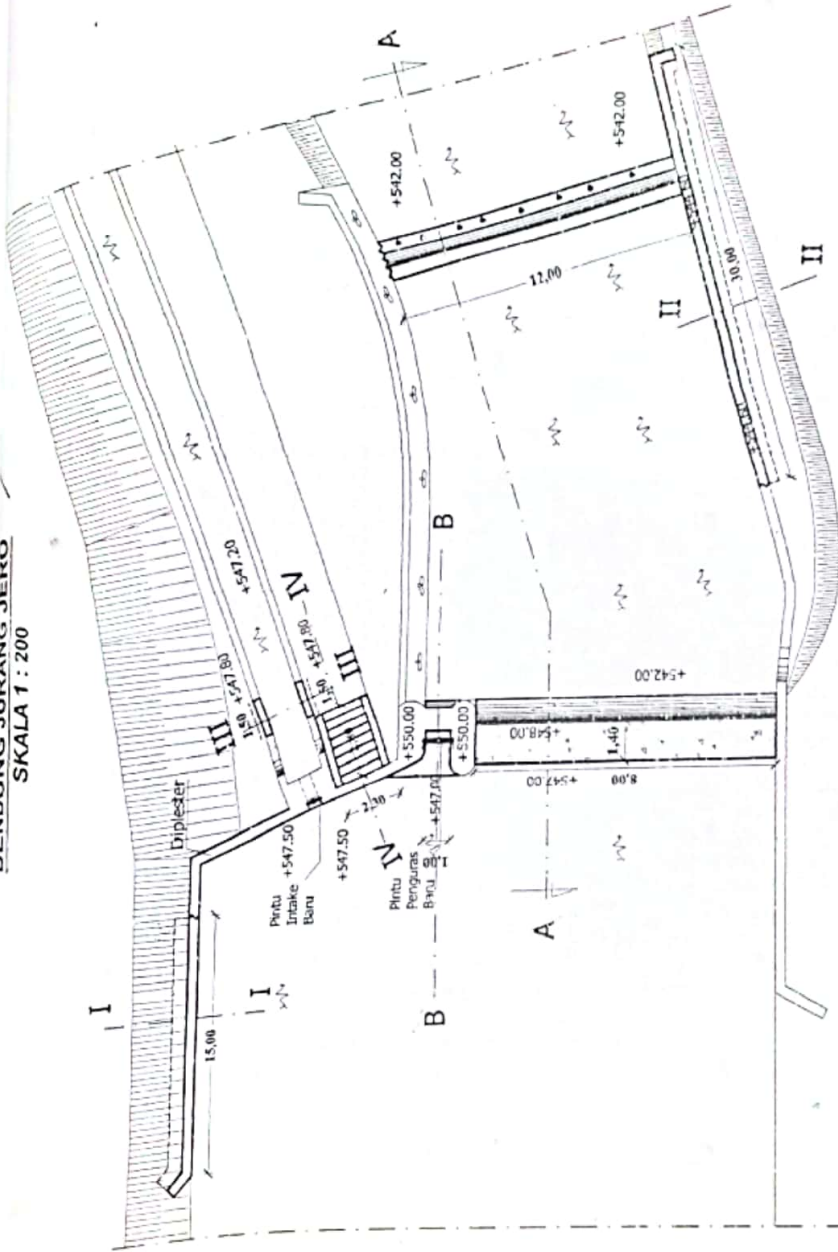


POTONGAN A-A
SKALA 1 : 200

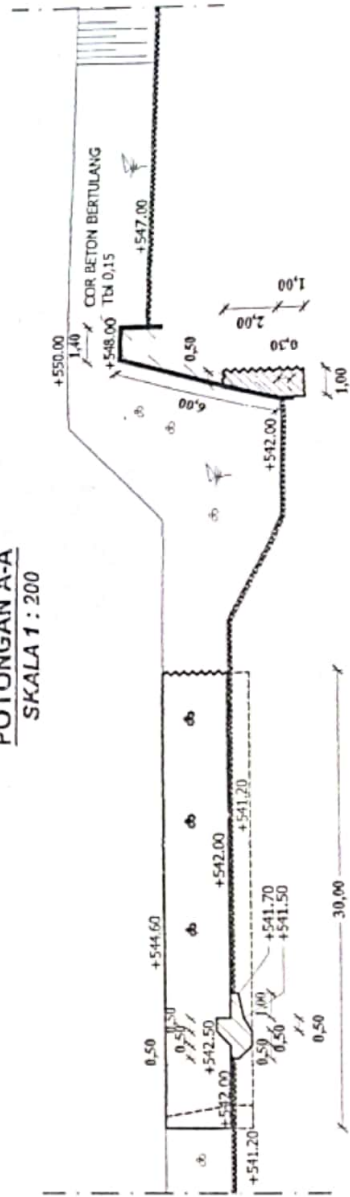

KEGIATAN
DANA ALOKASI KHUSUS (DAK)
KABUPATEN KARANGANYAR
TAHUN ANGGARAN 2022

PEKERJAAN
REHABILITASI JARINGAN IRIGASI
D.I. JURANG JERO
DESA PABLENGAN
KECAMATAN MATESIH
KABUPATEN KARANGANYAR

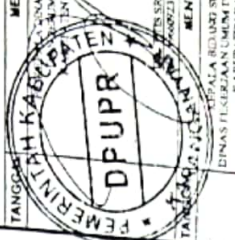

JABATAN FUNGSIONAL: TEKNIK PENGELOMPOK
DINAS PEKERJAAN UMUM DAN PERUMAHAN RAKYAT
KABUPATEN KARANGANYAR


JABATAN FUNGSIONAL: DIREKSI
DIREKSI PERENCANAAN DAN PELAKSANAAN
KABUPATEN KARANGANYAR



GAMBAR
DENAH BENDUNG


No. Lembar	03	JML. Lembar	15
------------	----	-------------	----

BENDUNG JURANG JERO HM. 00+00
skala 1:20

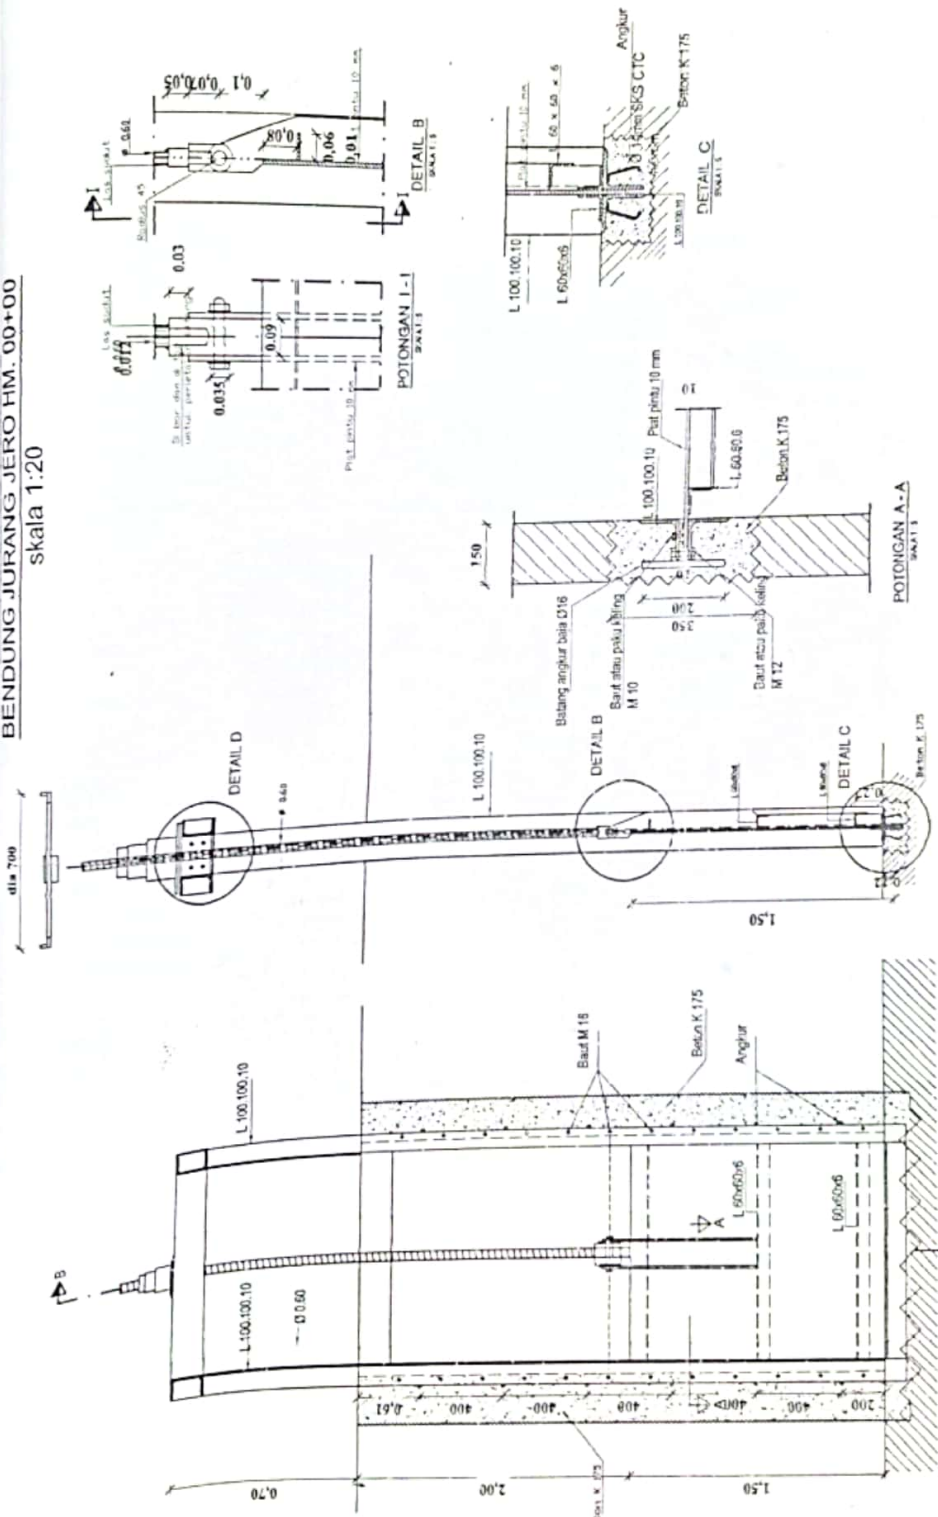

- Metal Mur
1. Mur Kuningan ϕ 1 3/4"
 2. Drug Laker 51111
 3. As Drajat ϕ 1 3/4"
 4. Balok Pemikul UNP 120.20.60
 5. Stang Pemutar / Kunci
 6. Baut Baja As Drajat 3/4 x 4"
 7. Baja Frame 5/8 x 3"
 8. Cat mani/flingkode


POTONGAN B - B
SKALA 1:10

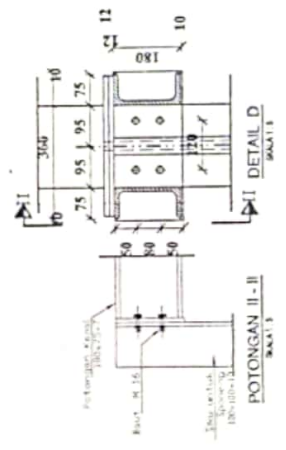

PANDANGAN TYPICAL
SKALA 1:10

KEGIATAN
DANA ALOKASI KHUSUS (DAK)
KABUPATEN KARANGANYAR
TAHUN ANGGARAN 2022

PEKERJAAN
REHABILITASI JARINGAN IRIGASI
DI L. JURANG JERO
DESA PABLENGAN
KECAMATAN MATESIH
KABUPATEN KARANGANYAR

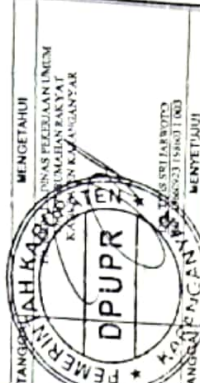

TANGGAL
15 FEBRUARI 2022

DINAS PEKERJAAN UMUM DAN PENATAAN RUANG
KABUPATEN KARANGANYAR

TANGGAL
15 FEBRUARI 2022


DINAS PEKERJAAN UMUM DAN PENATAAN RUANG
KABUPATEN KARANGANYAR

TANGGAL
15 FEBRUARI 2022

DINAS PEKERJAAN UMUM DAN PENATAAN RUANG
KABUPATEN KARANGANYAR

NO LEMBAR	04	JML LEMBAR	15
-----------	----	------------	----


PINTU INTAKE BARU
Skala 1:20

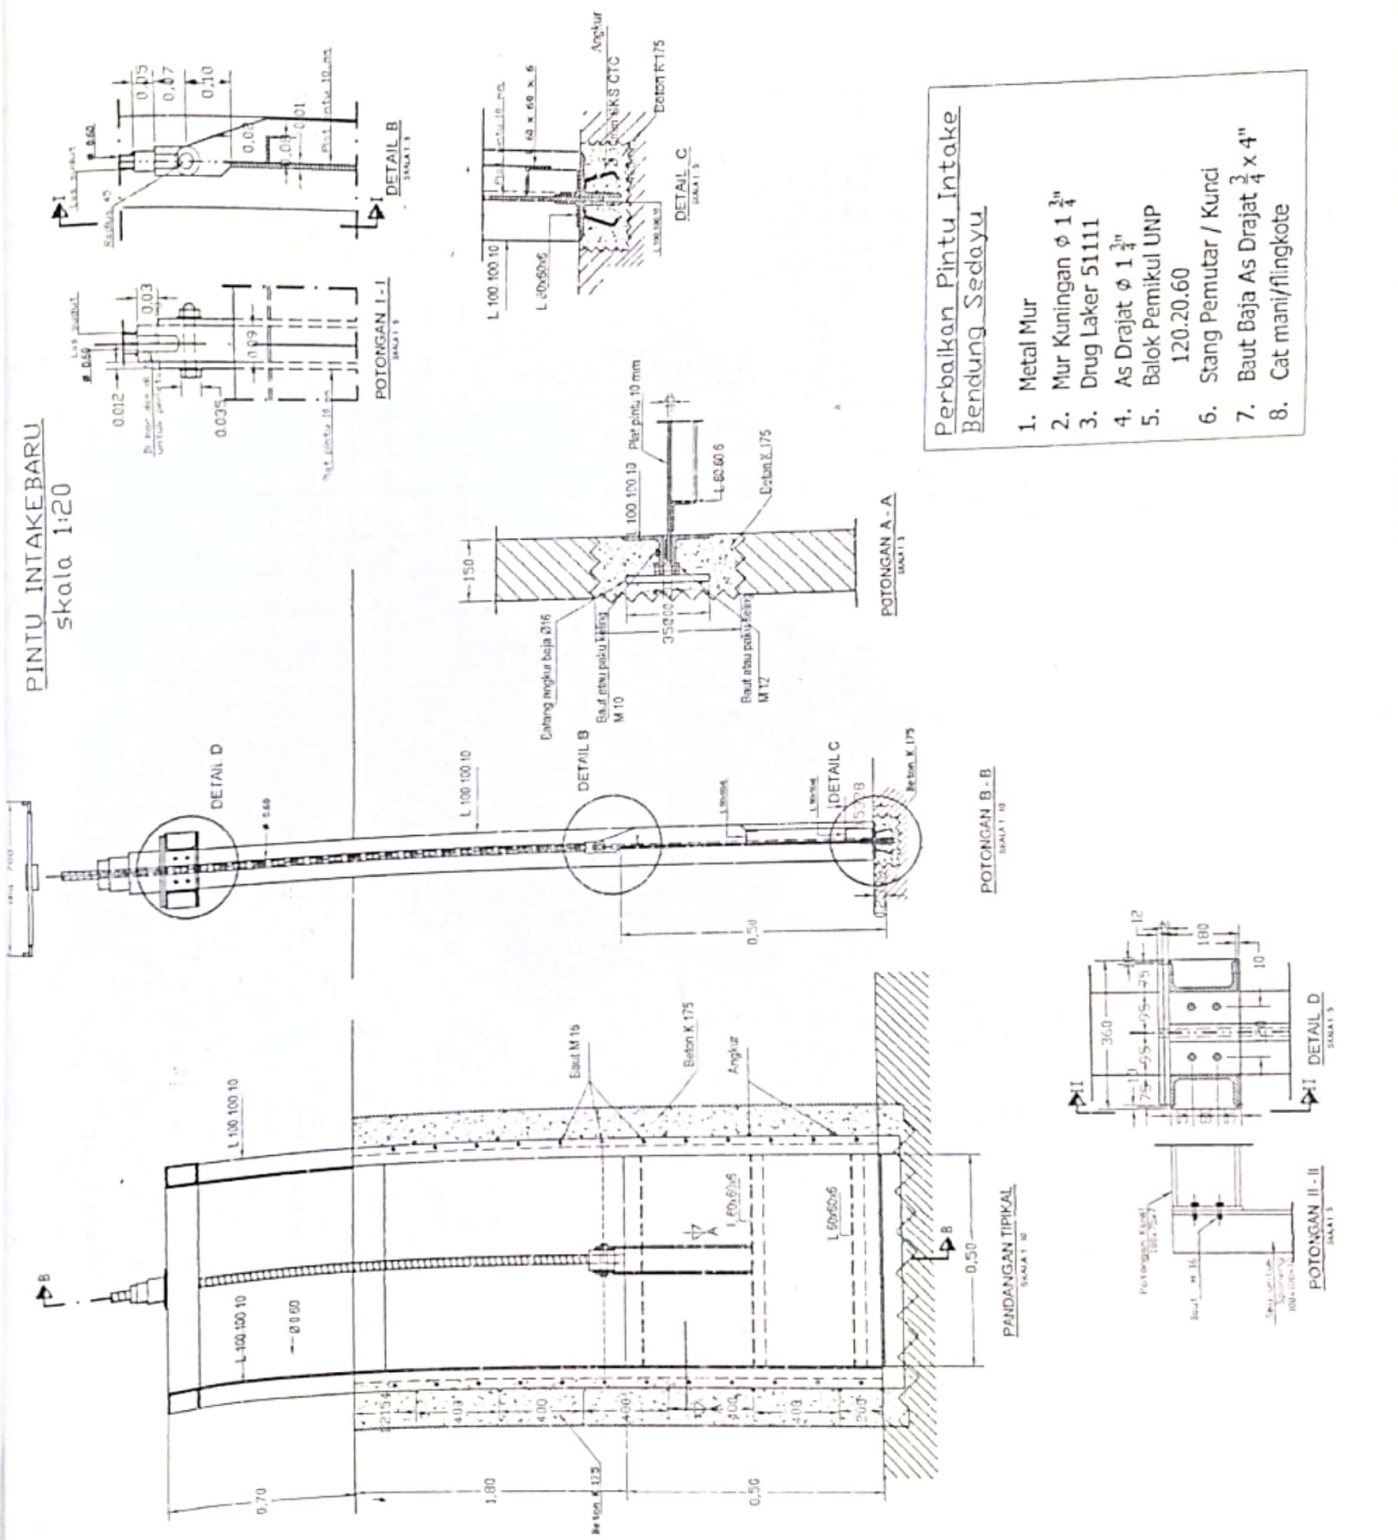

- Perbaikan Pintu Intake Bendung Sedayu
1. Metal Mur
 2. Mur Kuningan $\phi 1 \frac{3}{4}$ "
 3. Drug Laker 51111
 4. As Drajat $\phi 1 \frac{3}{4}$ "
 5. Balok Pemukul UNP 120.20.60
 6. Stang Pemutar / Kunci
 7. Baut Baja As Drajat $\frac{3}{4}$ x 4"
 8. Cat mani/fliingkote

KEGIATAN
DANA ALOKASI KHUSUS (DAK)
KABUPATEN KARANGANYAR
TAHUN ANGGARAN 2022

PEKERJAAN
REHABILITASI JARINGAN IRIGASI
D.I. JURANG JERO
DESA PABLENGAN
KECAMATAN MATESIHI
KABUPATEN KARANGANYAR

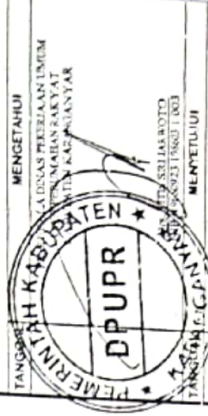

MENGETAHUI
DINAS PEKERJAAN UMUM DAN PERUMAHAN RAKYAT
KABUPATEN KARANGANYAR

KEPALA DINAS PEKERJAAN UMUM DAN PERUMAHAN RAKYAT
KABUPATEN KARANGANYAR

MENGETAHUI
AGUS WIRANADISASTRA, M.M.
NIP. 196201019821003


TANGGAL
JABATAN FUNKSIONAL TEKNIK PENGABDIAN
DINAS PEKERJAAN UMUM DAN PERUMAHAN RAKYAT
KABUPATEN KARANGANYAR

TANGGAL
DIRENCAHANA DIGEMAR
KARIN KONSULINDO
KARANGANYAR
NIP. 196201019821003




DETAIL PINTU INTAKE BENDUNG	GAMBAR	SKALA
No. Lembar	05	Jml Lembar
		15


DETAIL PENULANGAN Beton Bertulang Tebal 0,15
SKALA 1 : 20

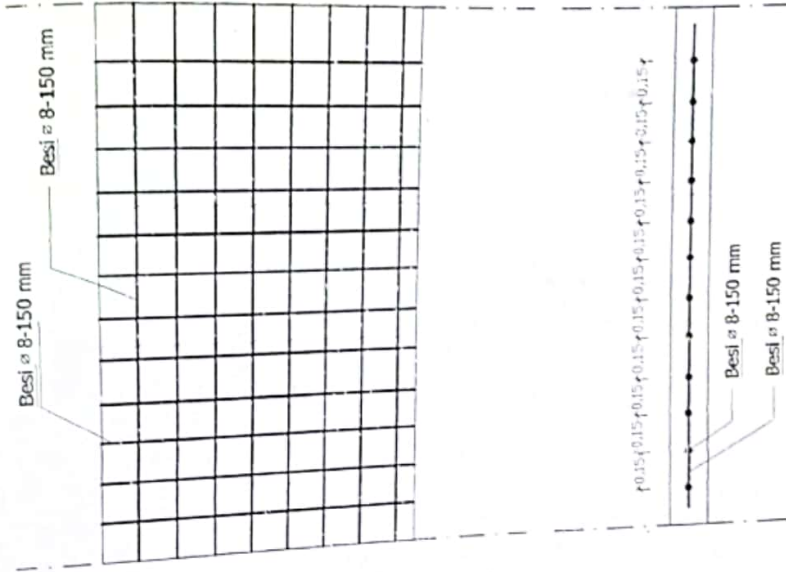


POTONGAN B-B
SKALA 1 : 100

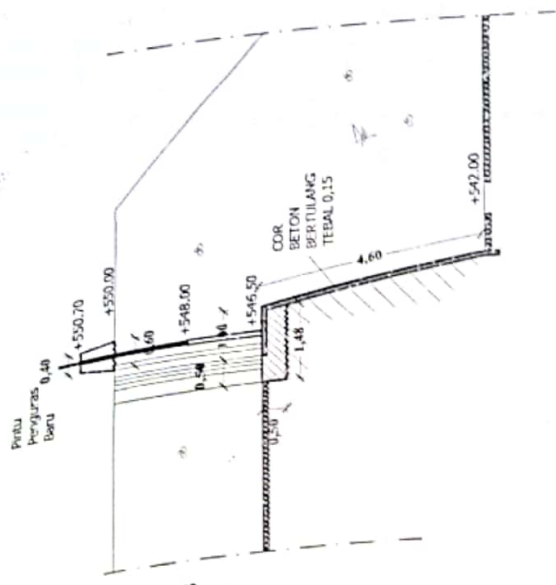

POTONGAN III-III
SKALA 1 : 100

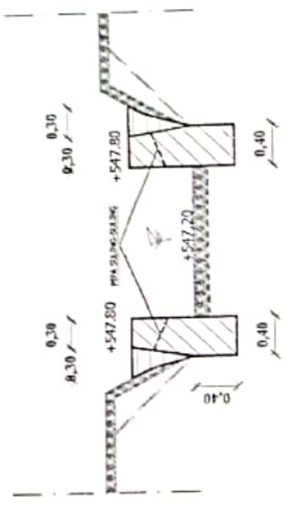


POTONGAN IV-IV
SKALA 1 : 100

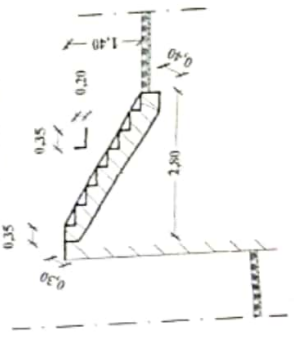

KEGIATAN
DANA ALOKASI KHUSUS (DAK)
KABUPATEN KARANGANYAR
TAHUN ANGGARAN 2022

PEKERJAAN
REHABILITASI JARINGAN IRIGASI
D.I. JURANG JERO
DESA PABLENGAN
KECAMATAN MATESI
KABUPATEN KARANGANYAR

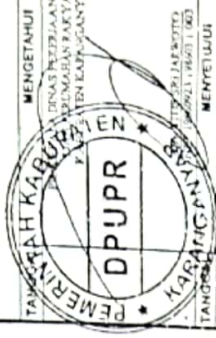

MENGETAHUI
DINAS PERAIRAN, DASIR,
DAN PENGALAMAN AIR
KABUPATEN KARANGANYAR

KEPALA BIDANG SUMBER DAYA AIR
DINAS PERAIRAN, DASIR,
DAN PENGALAMAN AIR
KABUPATEN KARANGANYAR

ABDI PRISONO, S.T., M.M.
NIP. 19700220061007

DIPERIKSA OLEH
DINAS PERAIRAN, DASIR,
DAN PENGALAMAN AIR
KABUPATEN KARANGANYAR

TANGGAL
DIPERIKSA OLEH
DINAS PERAIRAN, DASIR,
DAN PENGALAMAN AIR
KABUPATEN KARANGANYAR

TANGGAL
DIRENCAHNA
DIPERIKSA OLEH
DINAS PERAIRAN, DASIR,
DAN PENGALAMAN AIR
KABUPATEN KARANGANYAR


GAMBAR
POTONGAN BENDUNG

SKALA


Nm. Lembar
06

Jm. Lembar
15

POT. I-I
Skala 1:50

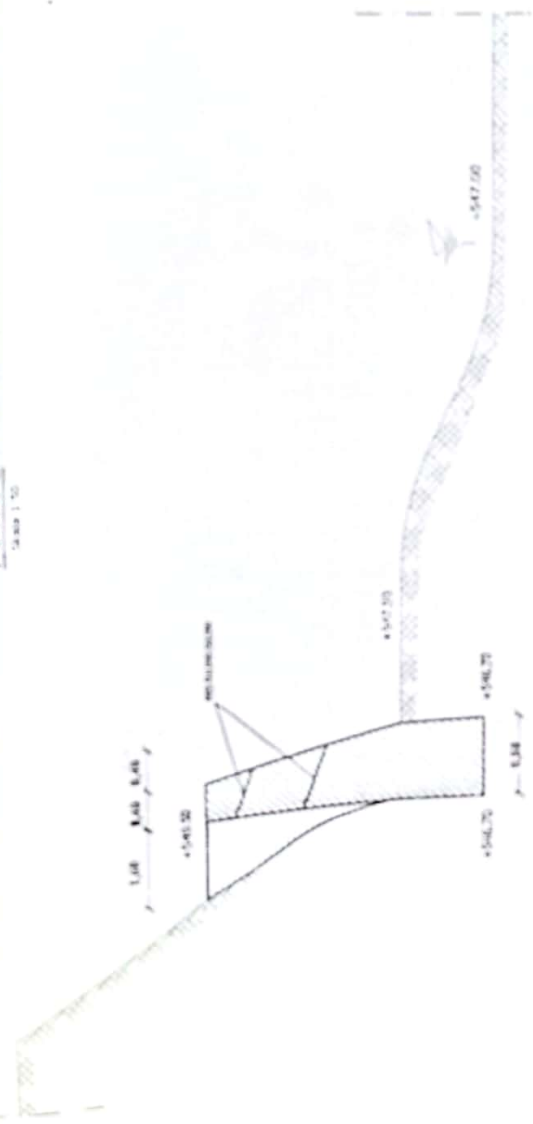


POT. U-II
Skala 1:50

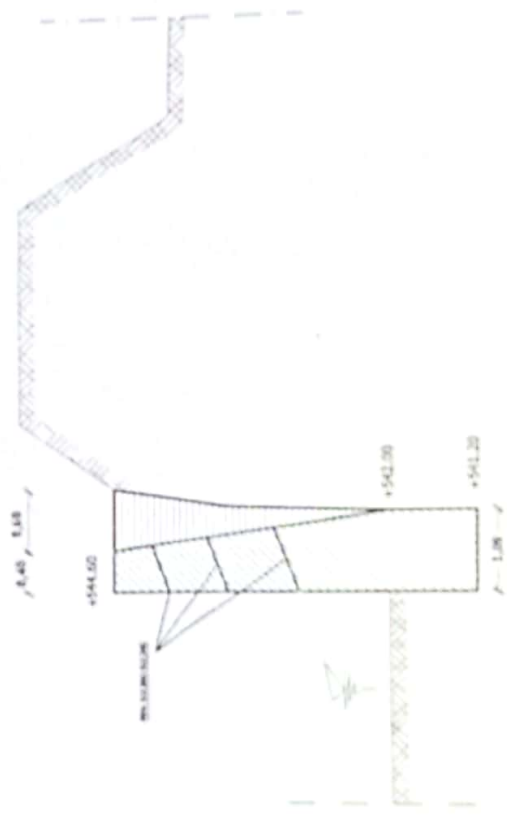

KECANTAN
DANA ALOKASI KHUSUS (DAK)
KABUPATEN KARANGANYAR
TAHUN ANGGARAN 2022

PEKERJAAN
REHABILITASI JARINGAN IRRIGASI
D.I. JURANG JERO
DESA PAHLIENGAN
KECAMATAN MATESIH
KABUPATEN KARANGANYAR

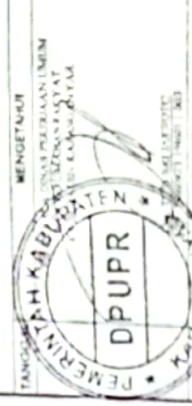

TANGGAL SURVEI: 15 MARET 2022
DITOLAK OLEH: [Signature]
DITOLAK PADA: 15 MARET 2022

REVISI: 1. M. M. [Signature]
2. [Signature]

REVISI: 1. M. M. [Signature]
2. [Signature]

REVISI: 1. M. M. [Signature]
2. [Signature]



TANGGAL SURVEI: 15 MARET 2022
DITOLAK OLEH: [Signature]
DITOLAK PADA: 15 MARET 2022


REVISI: 1. M. M. [Signature]
2. [Signature]

REVISI: 1. M. M. [Signature]
2. [Signature]

REVISI: 1. M. M. [Signature]
2. [Signature]

KEMANTAN
 DANA ALOKASI KHUSUS (DAK)
 KABUPATEN KARANGANYAR
 TAHUN ANGGARAN 2022

PEKERJAAN
 REHABILITASI JARINGAN IRRIGASI
D.I. JURANG JERO
 DESA PABLENGAN
 KECAMATAN MATESHIH
 KABUPATEN KARANGANYAR

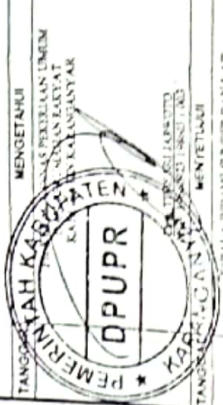

TANGGAL: 10 SEPTEMBER 2022
 MENGETAHUI
 KEPALA PEKERJAAN UMUM
 KABUPATEN KARANGANYAR
 DR. H. HENDRIK S. MAM
 NIP. 195001100011001
 DESEKASA

TANGGAL: 10 SEPTEMBER 2022
 MENGETAHUI
 KEPALA BANGUNAN PERUMAHAN RAKYAT
 KABUPATEN KARANGANYAR
 DR. H. HENDRIK S. MAM
 NIP. 195001100011001
 DESEKASA

TANGGAL: 10 SEPTEMBER 2022
 MENGETAHUI
 KEPALA BANGUNAN PERUMAHAN RAKYAT
 KABUPATEN KARANGANYAR
 DR. H. HENDRIK S. MAM
 NIP. 195001100011001
 DESEKASA


TANGGAL: 10 SEPTEMBER 2022
 MENGETAHUI
 KEPALA BANGUNAN PERUMAHAN RAKYAT
 KABUPATEN KARANGANYAR
 DR. H. HENDRIK S. MAM
 NIP. 195001100011001
 DESEKASA

TANGGAL: 10 SEPTEMBER 2022
 MENGETAHUI
 KEPALA BANGUNAN PERUMAHAN RAKYAT
 KABUPATEN KARANGANYAR
 DR. H. HENDRIK S. MAM
 NIP. 195001100011001
 DESEKASA


TANGGAL: 10 SEPTEMBER 2022
 MENGETAHUI
 KEPALA BANGUNAN PERUMAHAN RAKYAT
 KABUPATEN KARANGANYAR
 DR. H. HENDRIK S. MAM
 NIP. 195001100011001
 DESEKASA

No. Lembar: 08


15

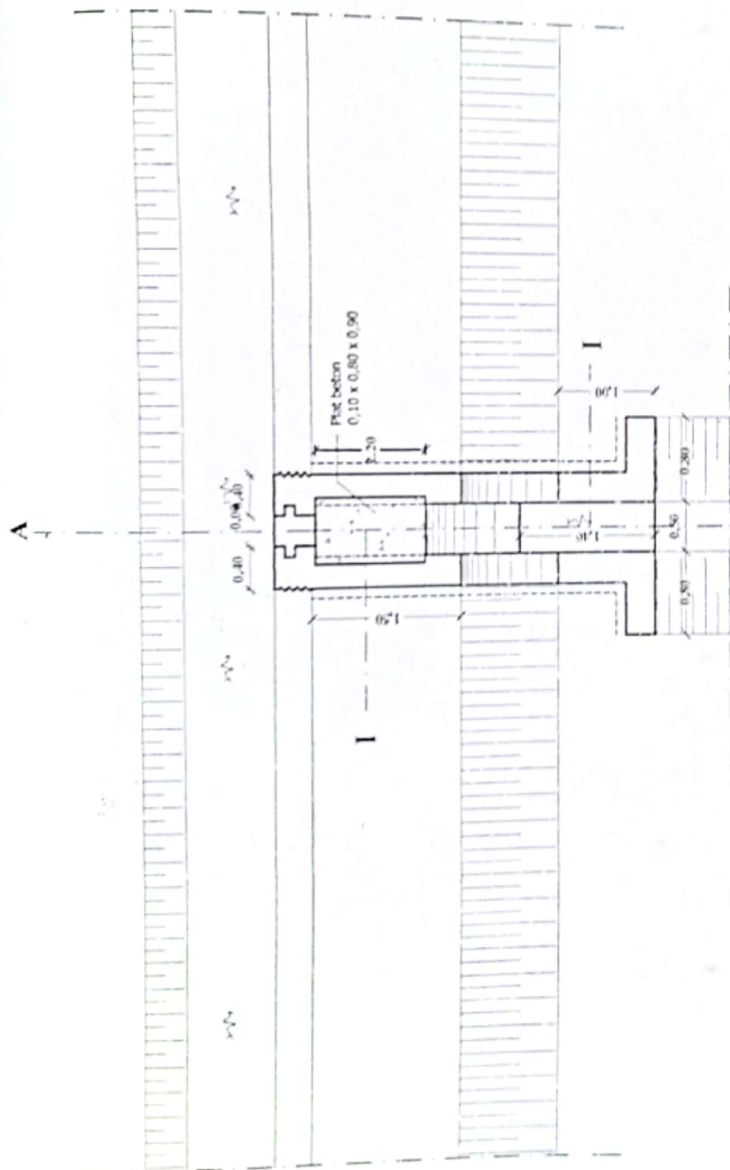


POT. I-I
 Skala 1:50

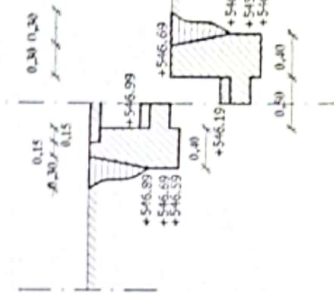

POT. A-A
 Skala 1:50

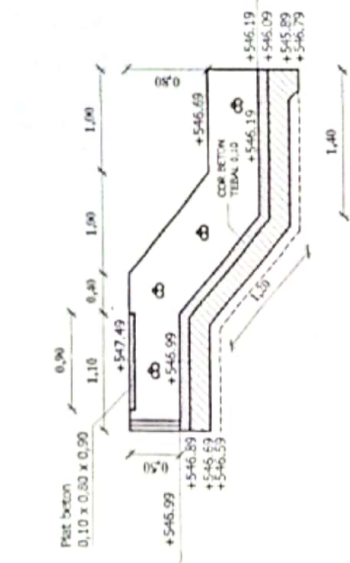

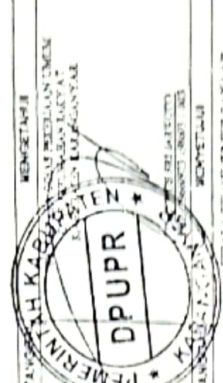


TAHAP
KEMENTERIAN AGRARIA, PERUMAHAN DAN INFRASTRUKTUR
REKONSTRUKSI
KEMENTERIAN AGRARIA, PERUMAHAN DAN INFRASTRUKTUR
KEMENTERIAN AGRARIA, PERUMAHAN DAN INFRASTRUKTUR
KEMENTERIAN AGRARIA, PERUMAHAN DAN INFRASTRUKTUR
KEMENTERIAN AGRARIA, PERUMAHAN DAN INFRASTRUKTUR


TAHAP
KEMENTERIAN AGRARIA, PERUMAHAN DAN INFRASTRUKTUR
REKONSTRUKSI
KEMENTERIAN AGRARIA, PERUMAHAN DAN INFRASTRUKTUR
KEMENTERIAN AGRARIA, PERUMAHAN DAN INFRASTRUKTUR
KEMENTERIAN AGRARIA, PERUMAHAN DAN INFRASTRUKTUR
KEMENTERIAN AGRARIA, PERUMAHAN DAN INFRASTRUKTUR




NO. LAYOUT	09	15
------------	----	----

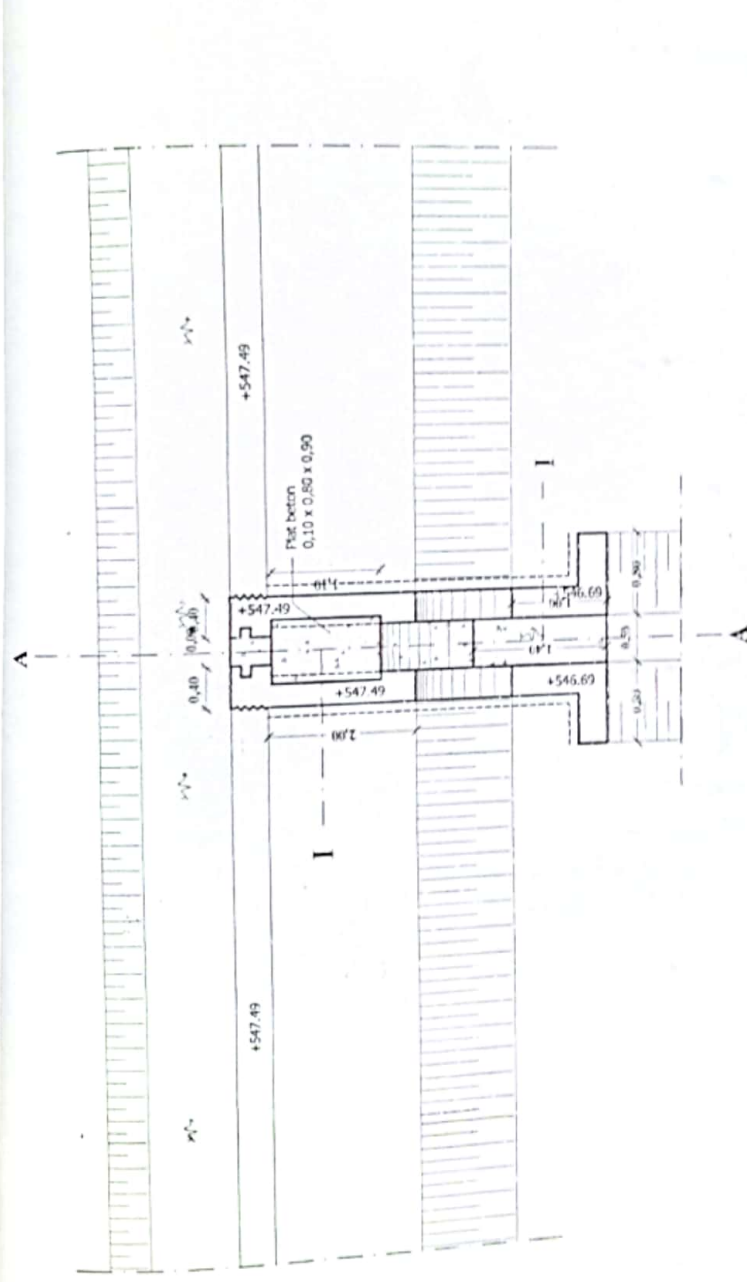


POT. I-I
Skala 1:50

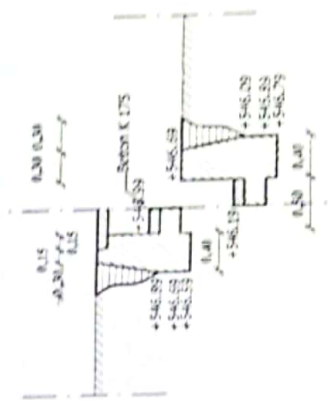


POT. A-A
Skala 1:50

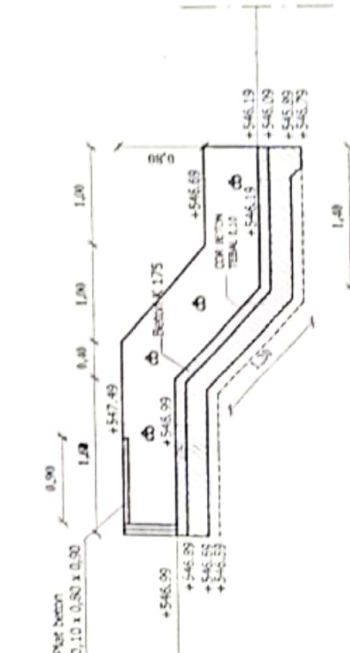

BANGUNAN GORONG-GORONG HM. 12+80
SKALA 1 : 100

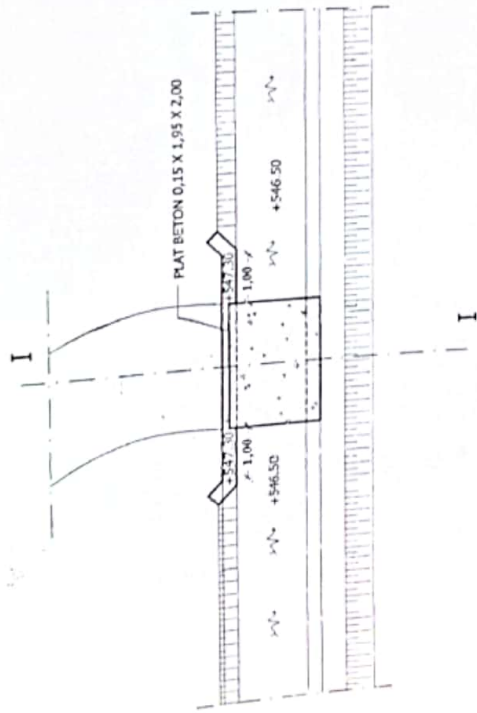

POT. I-I
 Skala 1:50

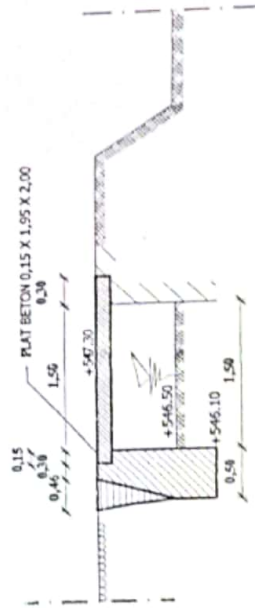

KEGIATAN
 DANA ALOKASI KHUSUS (DAK)
 KABUPATEN KARANGANYAR
 TAHUN ANGGARAN 2022

PEKERJAAN
 REHABILITASI JARINGAN IRIGASI
D.I. JURANG JERO
 DESA PABLENGAN
 KECAMATAN MATESIHI
 KABUPATEN KARANGANYAR

TANGGAL MENGETAHUI
 DIBYARSKAN UMUM
 KABUPATEN KARANGANYAR

DPUPR

TANGGAL
 MENYETUJUI
 DIBYARSKAN UMUM
 KABUPATEN KARANGANYAR

TANGGAL
 DIBYARSKAN UMUM
 KABUPATEN KARANGANYAR

DIPEMERINTAHKAN
 KABUPATEN KARANGANYAR

TANGGAL
 DIBYARSKAN UMUM
 KABUPATEN KARANGANYAR

DIPEMERINTAHKAN
 KABUPATEN KARANGANYAR

TANGGAL
 DIBYARSKAN UMUM
 KABUPATEN KARANGANYAR

DIPEMERINTAHKAN
 KABUPATEN KARANGANYAR


TANGGAL
 DIBYARSKAN UMUM
 KABUPATEN KARANGANYAR

DIPEMERINTAHKAN
 KABUPATEN KARANGANYAR


No. Lembar 10
 Jumlah Lembar 15

JALAN

JALAN

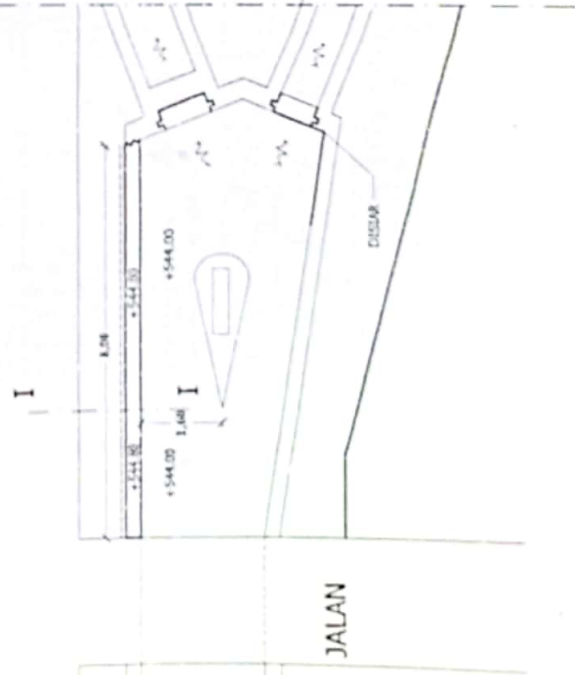


POT. I-I
SKALA 1:50

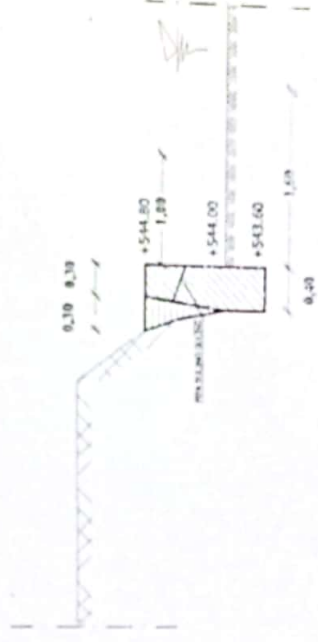

KECIPTAN
DANA ALOKASI KHUSUS (DAK)
KABUPATEN KARANGANYAR
TAHUN ANGGARAN 2022

PEKERJAAN
REHABILITASI JARINGAN IRRIGASI
D.I. JURANG JERO
DESA PABLINGAN
KECAMATAN MATESIH
KABUPATEN KARANGANYAR

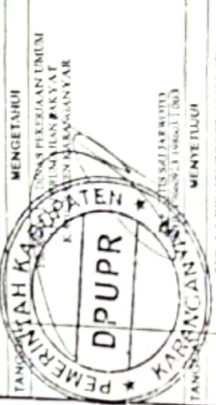

TANGGAL
MENGETAHUI
KEPALA BUDAYA STRUKTUR JALAN
DINAS PEKERJAAN UMUM DAN PENATAAN RUANG
KABUPATEN KARANGANYAR


ABELI WU, S.T., M.M.
NIP. 197011 20041 1 007
DIPERIKSA

TANGGAL
DIREKTOR
DIREKTORAT JALAN
DINAS PEKERJAAN UMUM DAN PENATAAN RUANG
KABUPATEN KARANGANYAR


ABU SUKSES, S.T., M.M.
NIP. 196001 2001 1 001
DIPERIKSA




GAMBAR
SKALA
DENAH PEMBAGI HM. 11+50
1:100

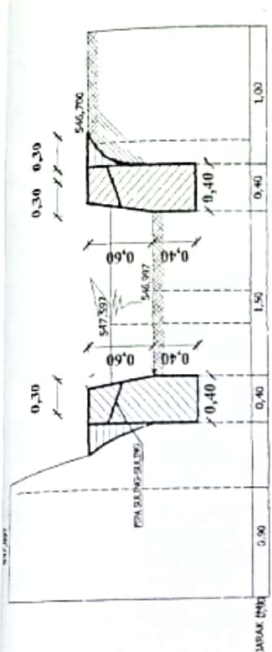


P.4

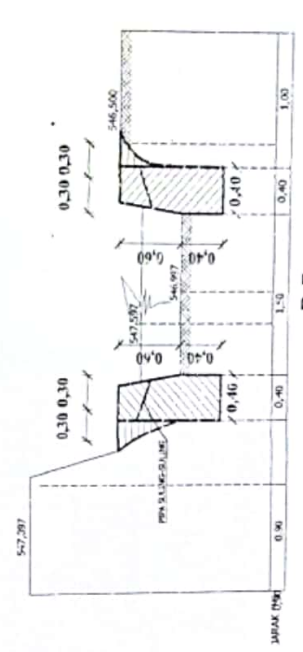


P.5

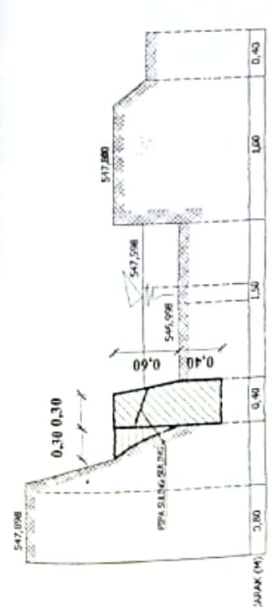

P.1

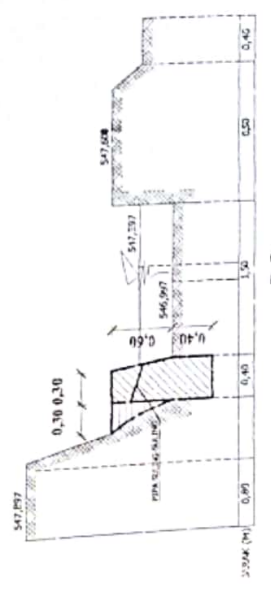

P.2

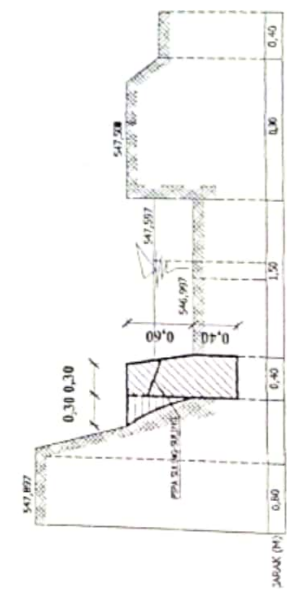

P.3



P.6

KEGIATAN
DANA ALOKASIKHUSUS (DAK)
KABUPATEN KARANGANYAR
TAHUN ANGGARAN 2022

PEKERJAAN
REHABILITASI JARINGAN IRRIGASI
D.I. JURANG JERO
DESA PABLENGAN
KECAMATAN MATESIH
KABUPATEN KARANGANYAR

TANGGAL
MENGETAHUI
DINAS PERKERJAAN URBAN DAN PERUMAHAN RAKYAT
KABUPATEN KARANGANYAR
ABU WIDOWO, S.T., M.M.
NIP. 1978071100611003

TANGGAL
DI PERIKSA
JABATAN TINGGI KUALITAS DAN PENGANTARAN
DINAS PERKERJAAN URBAN DAN PERUMAHAN RAKYAT
KABUPATEN KARANGANYAR
IRUKO NINGSI, S.T., M.M.
NIP. 1980082400611003

TANGGAL
DI PERIKSA
DIREKTUR
KEKONSULTAN DAN KONSULTANT
PT. SAIKAL PARTISIPASI DAN INVESTASI
SATMAN AL PARTISIPASI DAN INVESTASI
INDHARTO

GAMBAR
POTONGAN SALURAN
SKALA



No. Lembar
13

Jud. Lembar
15




P.7

DETAIL P.8
Skala 1:50

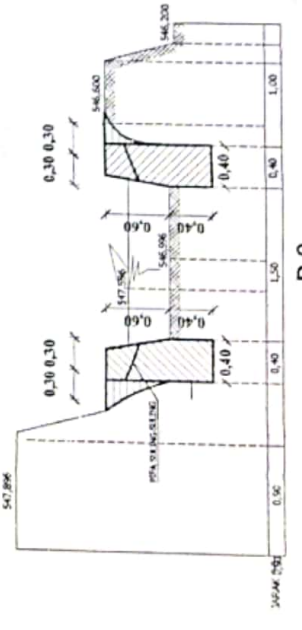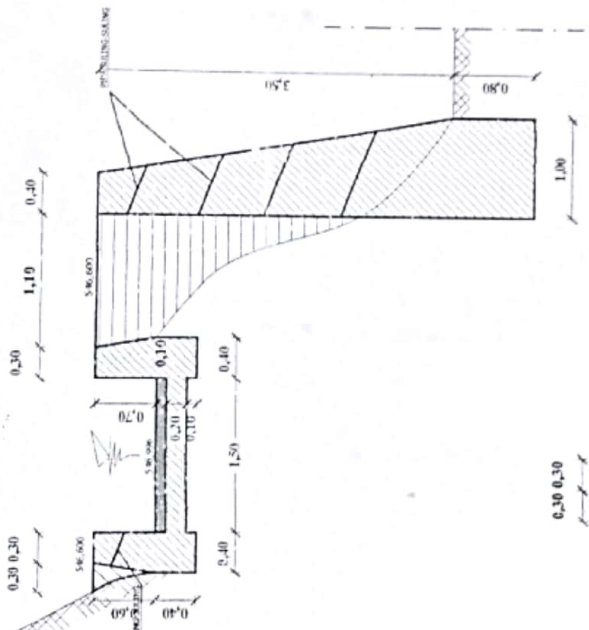

P.9

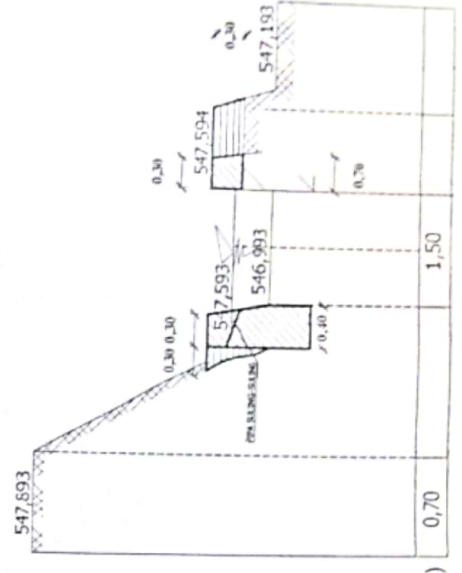

P.10

KEMENTERIAN
DANA ALOKASI KHUSUS (DAK)
KABUPATEN KARANGANYAR
TAHUN ANGGARAN 2022

PEKERJAAN
REHABILITASI JALINAN IRIGASI
D.I. JURANG JERO
DESA PARIENGGAN
KECAMATAN MATESIH
KABUPATEN KARANGANYAR




TANGGAL: 12/12/2021
DIPERIKSA: [Signature]
DIPERIKSA: [Signature]
DIPERIKSA: [Signature]



TANGGAL: 12/12/2021
DIPERIKSA: [Signature]
DIPERIKSA: [Signature]
DIPERIKSA: [Signature]



TANGGAL	12/12/2021
DIPERIKSA	[Signature]
DIPERIKSA	[Signature]
DIPERIKSA	[Signature]
SKALA	1:50

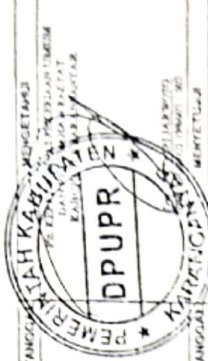


TANGGAL BUKA KANTOR DAN
 BUKA PERIKULIAHAN: 15/01/2022
 TANGGAL PENYERAHAN: 15/01/2022


TANGGAL
 TANGGAL
 TANGGAL




DAFTAR
 POTONGAN MALUKA

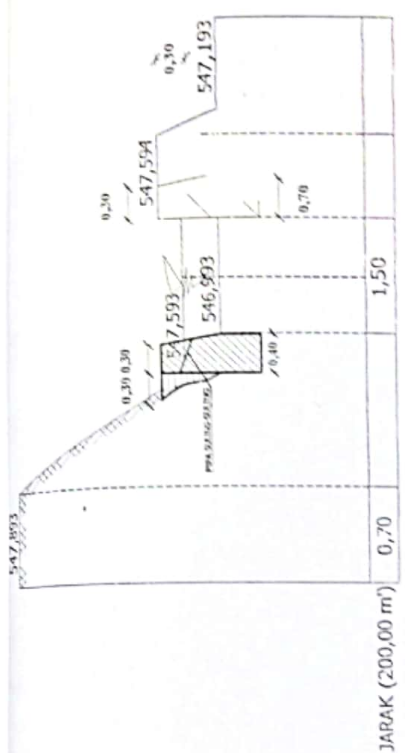


P.12 & P.13

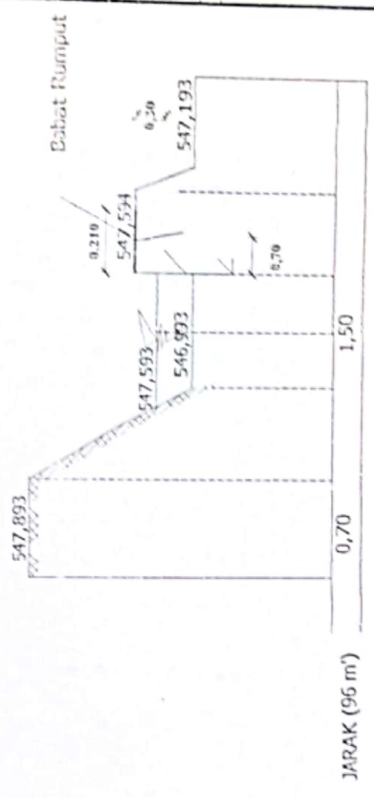

P.16

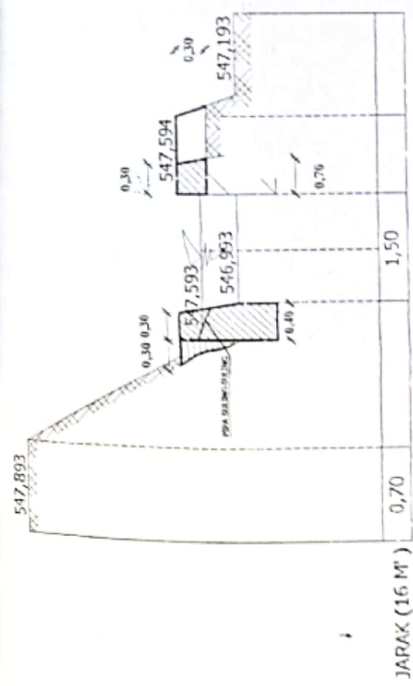

P.11

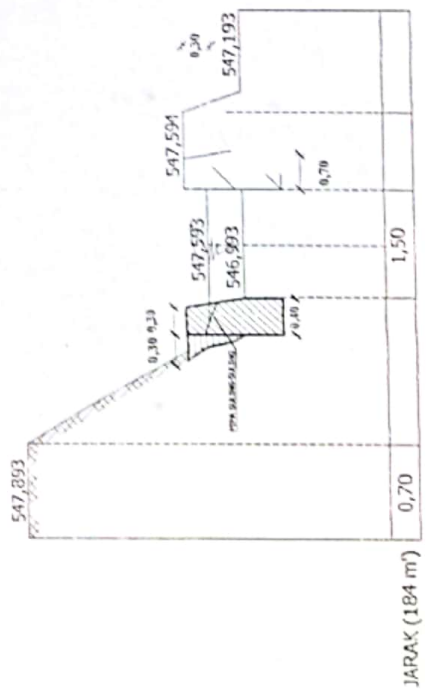

P.14 & P.15