

AAJ036478

**KEMENTERIAN AGRARIA DAN TATA RUANG /
BADAN PERTANAHAN NASIONAL
REPUBLIK INDONESIA**



SERTIPIKAT

HAK : **PAKAI** No. **00097**

PROVINSI : **JAWA TENGAH**
KABUPATEN / ~~KOTA~~ : **KARANGANYAR**
KECAMATAN : **KARANGPANDAN**
DESA / ~~KELURAHAN~~ : **KARANGPANDAN**

**KANTOR PERTANAHAN
KABUPATEN / ~~KOTA~~
KARANGANYAR**

DAFTAR ISIAN 307

No. **90046/2018**

DAFTAR ISIAN 208

No. **45032/2018**

1	1	•1	8	•1	0	•0	1	•4	•0	0	0	9	7
---	---	----	---	----	---	----	---	----	----	---	---	---	---

PENDAFTARAN - PERTAMA

Halaman :

a) HAK : PAKAI No. : 00097 Desa / Ket : Karangpandan Tgl. berakhirnya hak : - Selama dipergunakan	f) NAMA PEMEGANG HAK PEMERINTAH DESA KARANGPANDAN Tanggal lahir / akta pendirian
b) NIB 11181001.01650 Letak Tanah	
c) ASAL HAK 1. Konversi Pengakuan Hak 2. Pemberian Hak 3. Pemecahan / Pemisahan / Penggabungan bidang	g) PEMBUKUAN Karanganyar, 05/10/2018 ----- An Kepala Kantor Pertanahan Kabupaten / Kota Karanganyar Ketua Panitia Adjudikasi Percepatan ttd
d) DASAR PENDAFTARAN 1. Daftar Isian 202 Tgl. 05/10/2018 No. 4477/2018 2. Surat Keputusan Tgl. - No. - 3. Permohonan Pemecahan / Pemisahan / Penggabungan bidang Tgl. - No. -	<u>TEGUH TRIASTONO, A.Ptnh., M.M</u> NIP 196607291986031001
e) SURAT UKUR Tgl. 30/09/2018 No: 01297/Karangpandan/2018 Luas : 553 m²	h) PENERBITAN SERTIPIKAT Karanganyar, 05/10/2018 ----- An Kepala Kantor Pertanahan Kabupaten / Kota Karanganyar Ketua Panitia Adjudikasi Percepatan  <u>TEGUH TRIASTONO, A.Ptnh., M.M</u> NIP 196607291986031001

i) PENUNJUK

Berasal dari Letter C nomor 14 dengan nomor persil 216 P.III
 Surat Pernyataan Penguasaan Fisik Bidang Tanah Tanggal 08-08-2018

Hal lain - lain : Surat ukur ini diterbitkan karena permohonan ukur dari C.14 Psl.216 P.III/Karangpandar

Daftar Isian 302 tgl. 17/09/2018 No. 26243/2018
Daftar Isian 307 tgl. 30/09/2018 No. 86205/2018
Tanggal Penomoran Surat Ukur 30/09/2018

UNTUK SERTIPIKAT

Karanganyar, 30/09/2018

an. Kepala Seksi Infrastruktur Pertanahan

Kantor Pertanahan
Kabupaten / Kota
Karanganyar

Wakil Ketua Ajudikasi PTSL Bidang Fisik
ttd

Sutarmin A.Ptnh., M.M.

NIP 196904171989031001

Karanganyar, 05 OCT 2018.

an. Kepala Kantor Pertanahan
Kabupaten / Kota
Karanganyar

Ketua Panitia Ajudikasi Percepatan



Teguh Triasno, A. Ptnh., M.M.
NIP. 196607291986031001

Lihat Surat Ukur Pemisahan
Penggabungan
Pengganti


Nomor Hak :

Nomor :

Dikeluarkan Surat Ukur		Luas	Nomor Hak	Sisa luas
Tanggal	Nomor			

Sisanya diuraikan dalam Surat Ukur Nomor : Nomor Hak

SKALA 1 : 1000

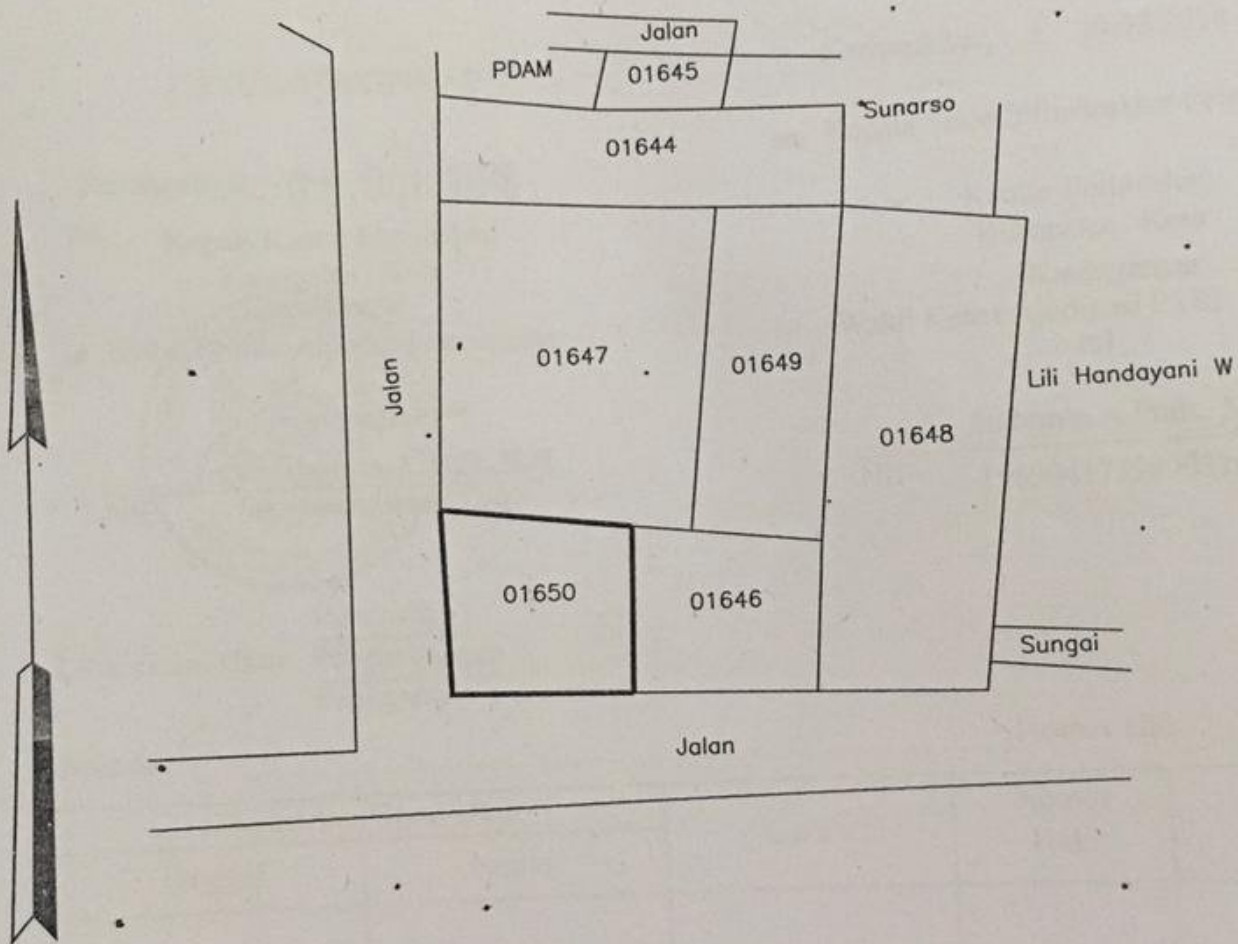

CP (X,Y): 42972,657766

PENJELASAN : batas tanah ini