

DETAIL ENGINEERING DESIGN

REHABILITASI RUANG AUDIO VISUAL & FASILITAS PENDUKUNG PERPUSTAKAAN KARANGANYAR

LOKASI KEGITAN :

Badran Asri, Cangakan, Kec. Karanganyar, Kabupaten Karanganyar, Jawa Tengah 57712

TAHUN **2020**



mystudio)))
acoustic artwork

TIM PERENCANA :
CV. MYSTUDIO

Jl. Godean Km.3 No.1 Yogyakarta, Telp. : 081226549069

Email : mystudio.indo@gmail.com

DRAWING LIST
REHABILITASI RUANG AUDIO VISUAL & FASILITAS PENDUKUNG PERPUSTAKAAN KARANGANYAR

NO. LEMBAR	GAMBAR
-	COVER
0	DRAWING LIST
1	LAYOUT
2	DENAH
3	LAYOUT AREA TUNGGU
4	POTONGAN A-A'
5	POTONGAN B-B'
6	POTONGAN C-C'
7	POTONGAN D-D'
8	POTONGAN E-E'
9	POTONGAN F-F'
10	RENCANA PLAFOND
11	RENCANA TITIK LAMPU
12	RENCANA PELETAKAN AC
13	RENCANA PELETAKAN SOUND SYSTEM
14	DETAIL 1 (PERFORATED ABSORBER)
15	DETAIL 2 (SLATTED ABSORBER)
16	DETAIL 3 (FABRIC ABSORBER)
17	DETAIL 4 (FABRIC ABSORBER)
18	DETAIL 5 (FABRIC ABSORBER)
19	DETAIL 6 (PERFORATED ABSORBER)
20	DETAIL 7 (BACKDROP BELAKANG)
21	DETAIL 8 (BACKDROP DEPAN)
22	DETAIL MEJA PEMBICARA
23	DETAIL MEJA OPERATOR
24	DETAIL MIMBAR ACRYLIC
25	DETAIL RAK BUKU DEPAN
26	DETAIL RAK BUKU SAMPING
27	DETAIL PINTU DOUBLE
28	DETAIL PINTU 1
29	DETAIL PINTU 2
30	PERSPEKTIF INTERIOR VIEW A
31	PERSPEKTIF INTERIOR VIEW B
32	PERSPEKTIF INTERIOR VIEW C
33	PERSPEKTIF INTERIOR VIEW D
34	PERSPEKTIF INTERIOR AREA TUNGGU

PROYEK :

REHABILITASI RUANG AUDIO VISUAL & FASILITAS
PENDUKUNG PERPUSTAKAAN KARANGANYAR

LOKASI PROYEK :

Badran Asri, Cangakan, Kec. Karanganyar, Kabupaten
Karanganyar, Jawa Tengah 57712

KETERANGAN :

mystudio)))
acoustic artwork

TIM PERENCANA :
CV. MYSTUDIO

Jl. Godean Km.3 No.1 Yogyakarta, Telp. : 081226549069
Email : mystudio.indo@gmail.com



DIGAMBAR	DIKETAHUI
TIM PERENCANA	PEMILIK
MYSTUDIO	PERPUSDA KARANGANYAR

JUDUL GAMBAR : SKALA

DAFTAR GAMBAR

KODE GAMBAR	NO. LEMBAR	JML. LEMBAR
	0	

TANGGAL : OKTOBER 2020

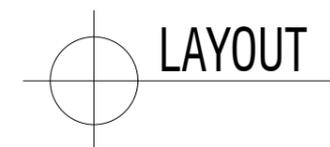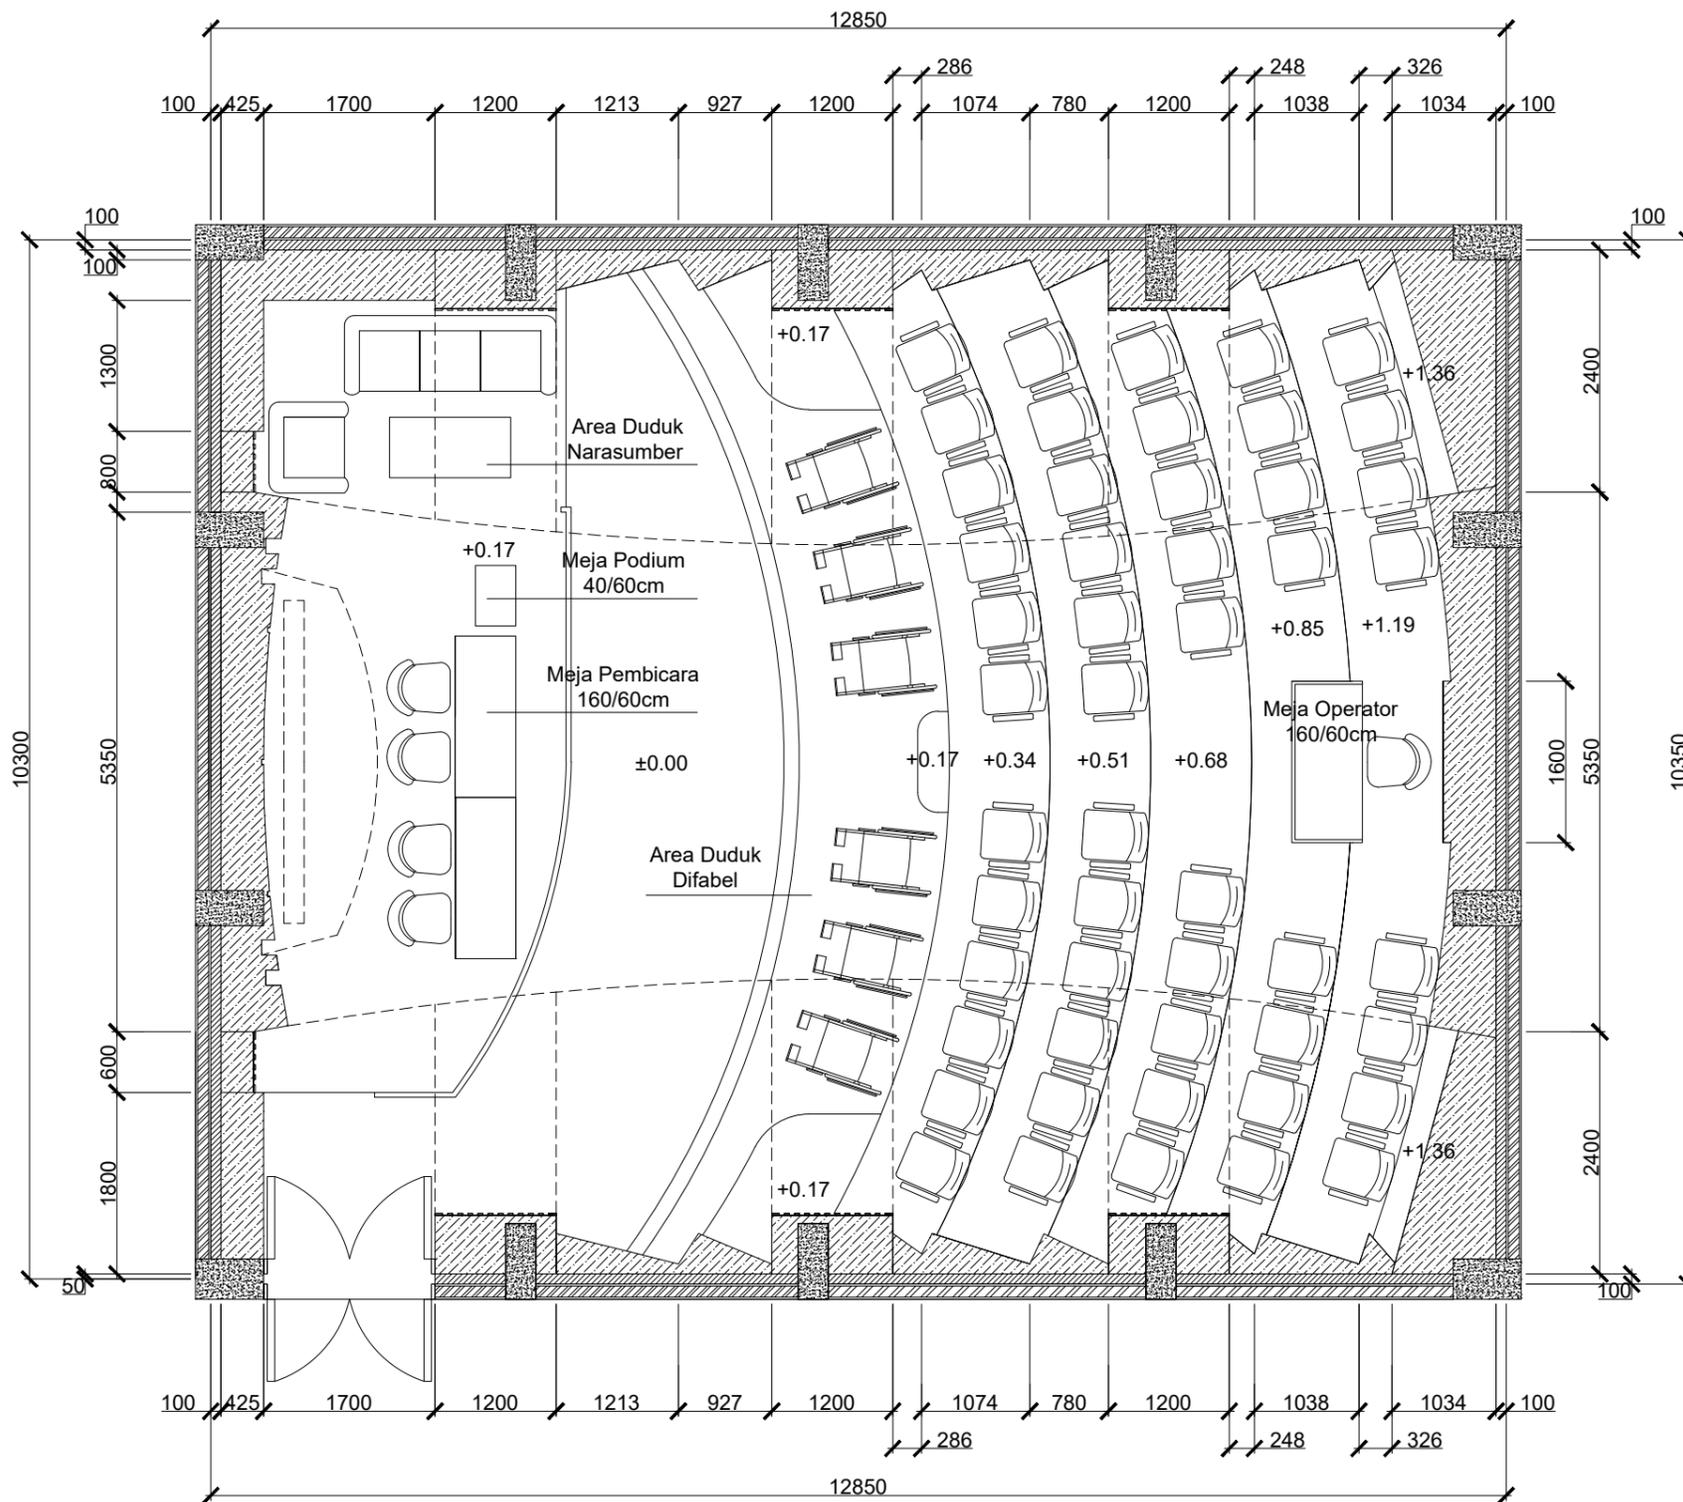

PROYEK :

REHABILITASI RUANG AUDIO VISUAL & FASILITAS
PENDUKUNG PERPUSTAKAAN KARANGANYAR

LOKASI PROYEK :

Badran Asri, Cangakan, Kec. Karanganyar, Kabupaten
Karanganyar, Jawa Tengah 57712

KETERANGAN :

mystudio
acoustic artwork

TIM PERENCANA :

CV. MYSTUDIO

Jl. Godean Km.3 No.1 Yogyakarta, Telp. : 081226549069
Email : mystudio.indo@gmail.com

DIGAMBAR

TIM PERENCANA

MYSTUDIO

JUDUL GAMBAR :

LAYOUT

KODE GAMBAR

TANGGAL : OKTOBER 2020

DIKETAHUI

PEMILIK

PERPUSDA KARANGANYAR

SKALA

NO. LEMBAR

1

JML. LEMBAR

PROYEK :

REHABILITASI RUANG AUDIO VISUAL & FASILITAS
PENDUKUNG PERPUSTAKAAN KARANGANYAR

LOKASI PROYEK :

Badran Asri, Cangakan, Kec. Karanganyar, Kabupaten
Karanganyar, Jawa Tengah 57712

KETERANGAN :

mystudio
acoustic artwork

TIM PERENCANA :
CV. MYSTUDIO

Jl. Godean Km.3 No.1 Yogyakarta, Telp. : 081226549069
Email : mystudio.indo@gmail.com

DIGAMBAR

TIM PERENCANA

MYSTUDIO

JUDUL GAMBAR :

DENAH

KODE GAMBAR

TANGGAL : OKTOBER 2020

DIKETAHUI

PEMILIK


PERPUSDA KARANGANYAR

SKALA

NO. LEMBAR

2

JML. LEMBAR

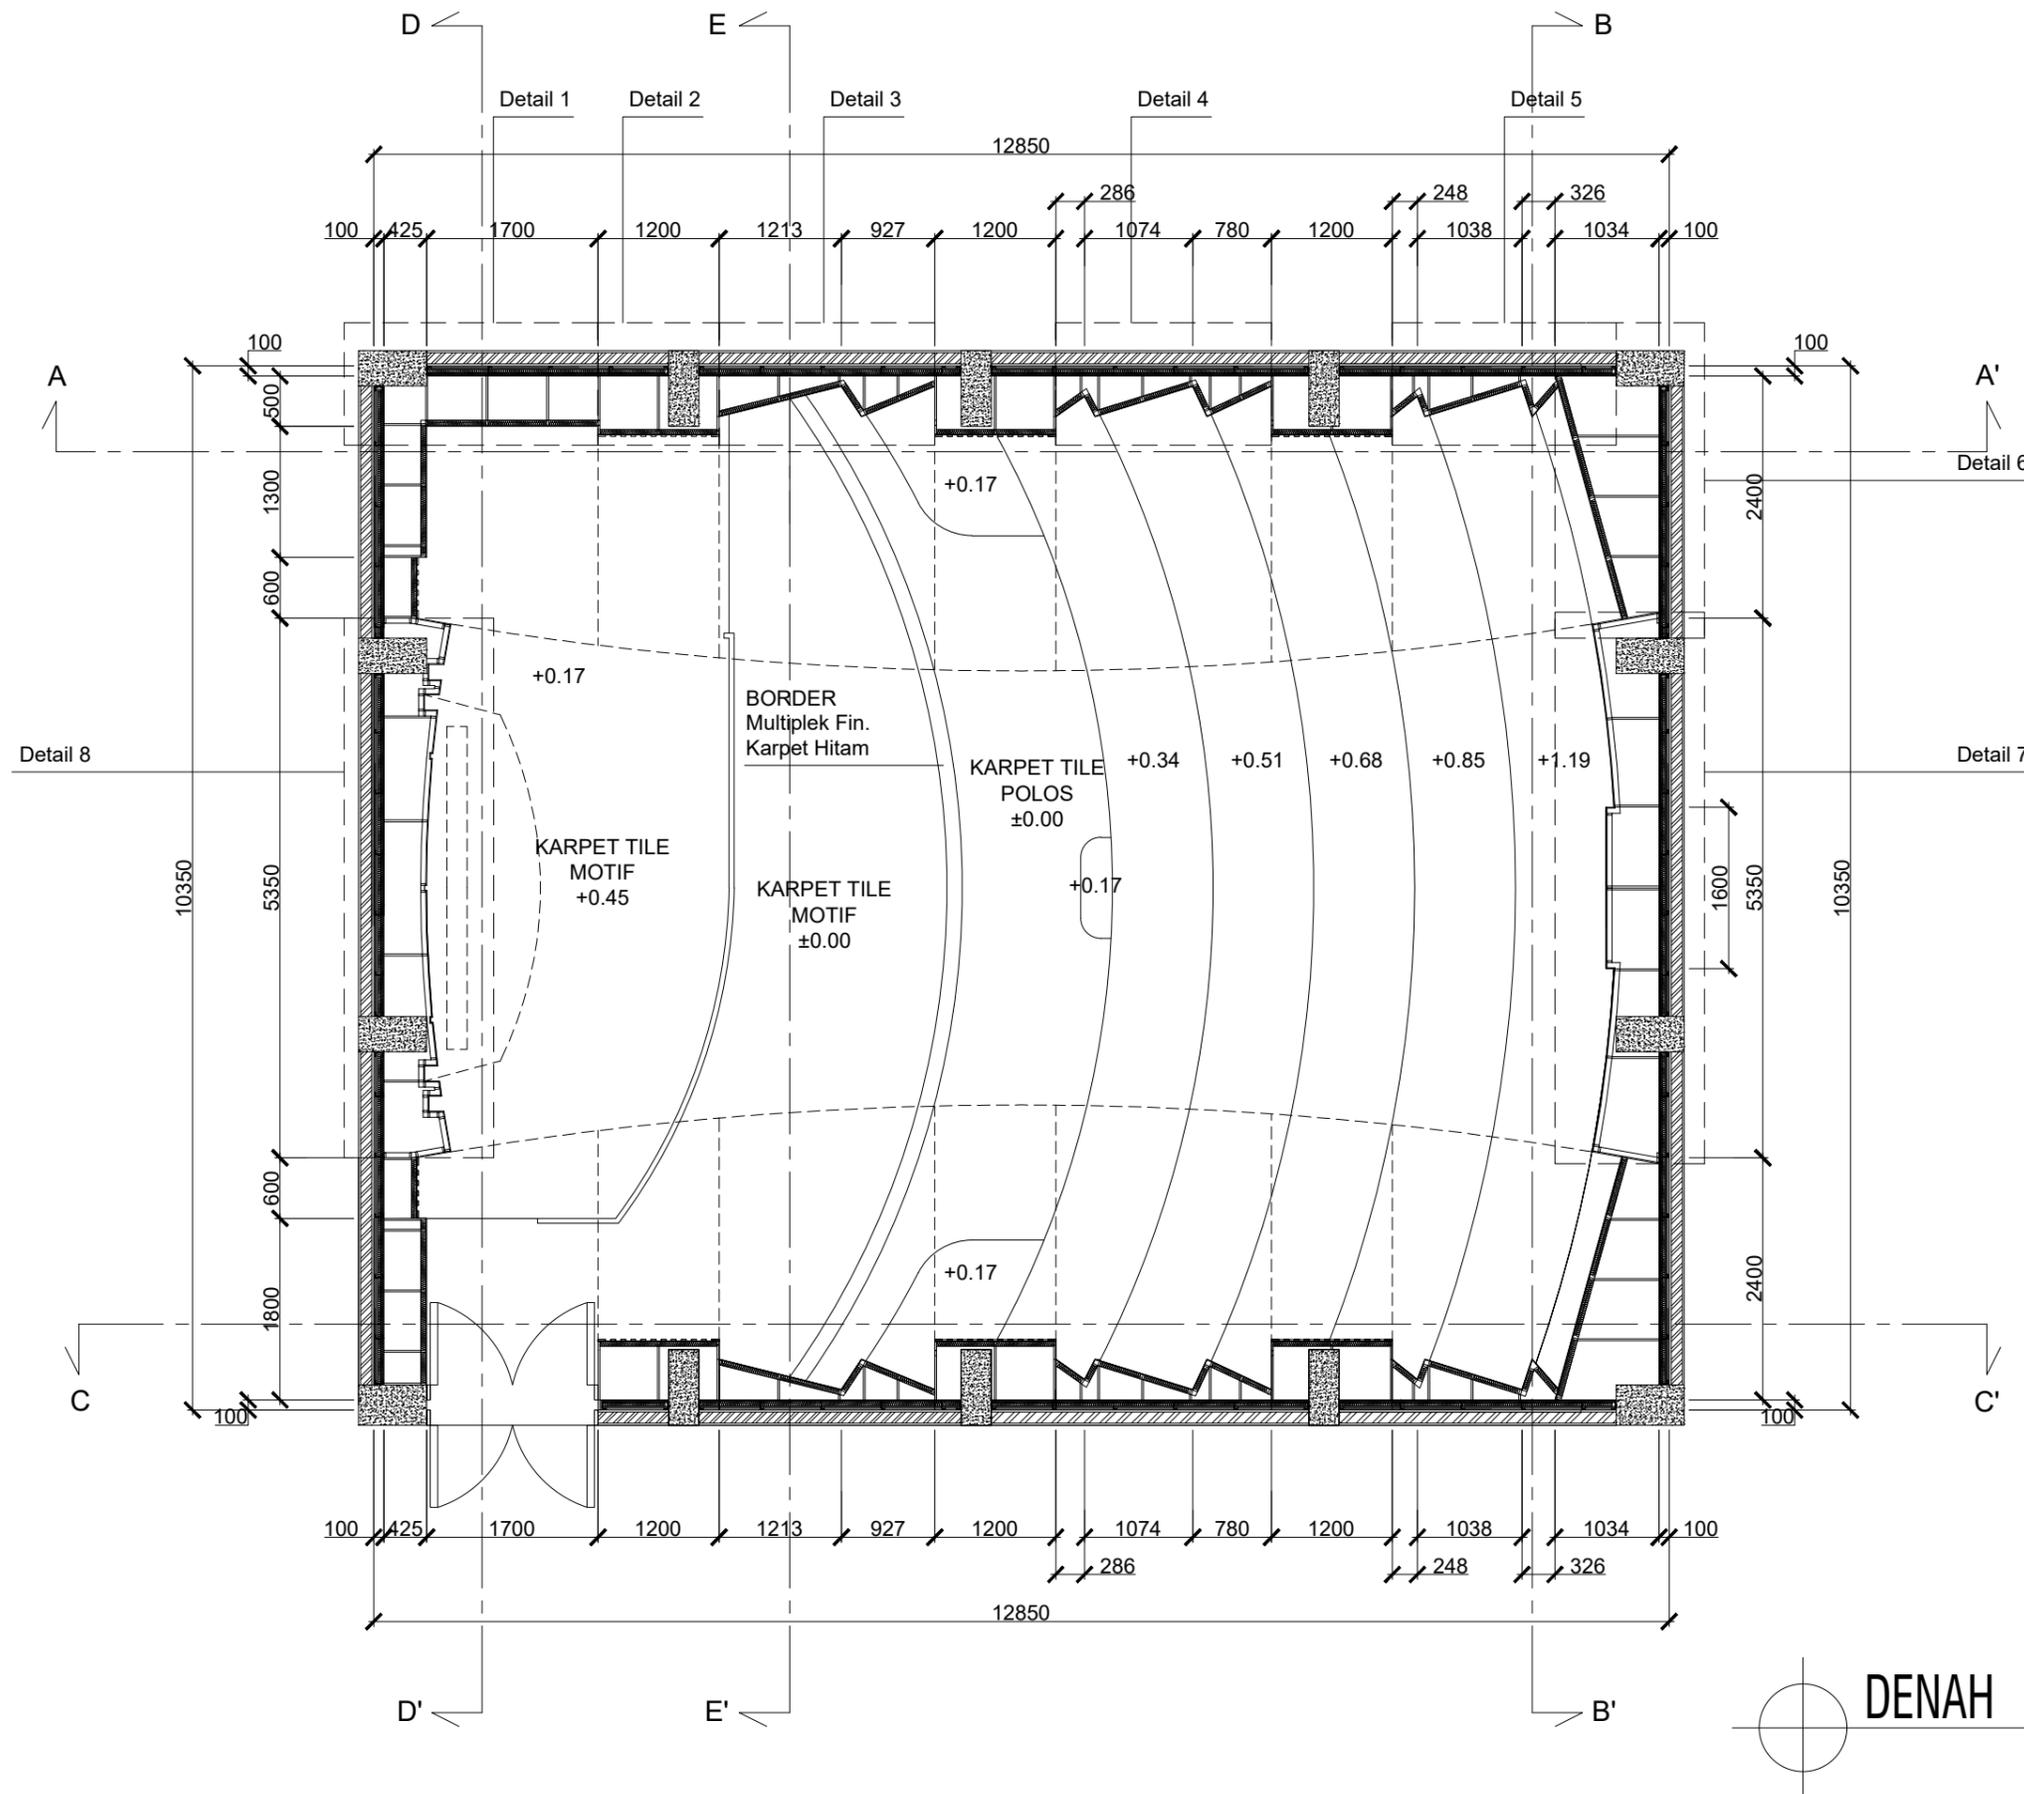

DENAH


PROYEK :

REHABILITASI RUANG AUDIO VISUAL & FASILITAS
PENDUKUNG PERPUSTAKAAN KARANGANYAR

LOKASI PROYEK :

Badran Asri, Cangakan, Kec. Karanganyar, Kabupaten
Karanganyar, Jawa Tengah 57712

KETERANGAN :

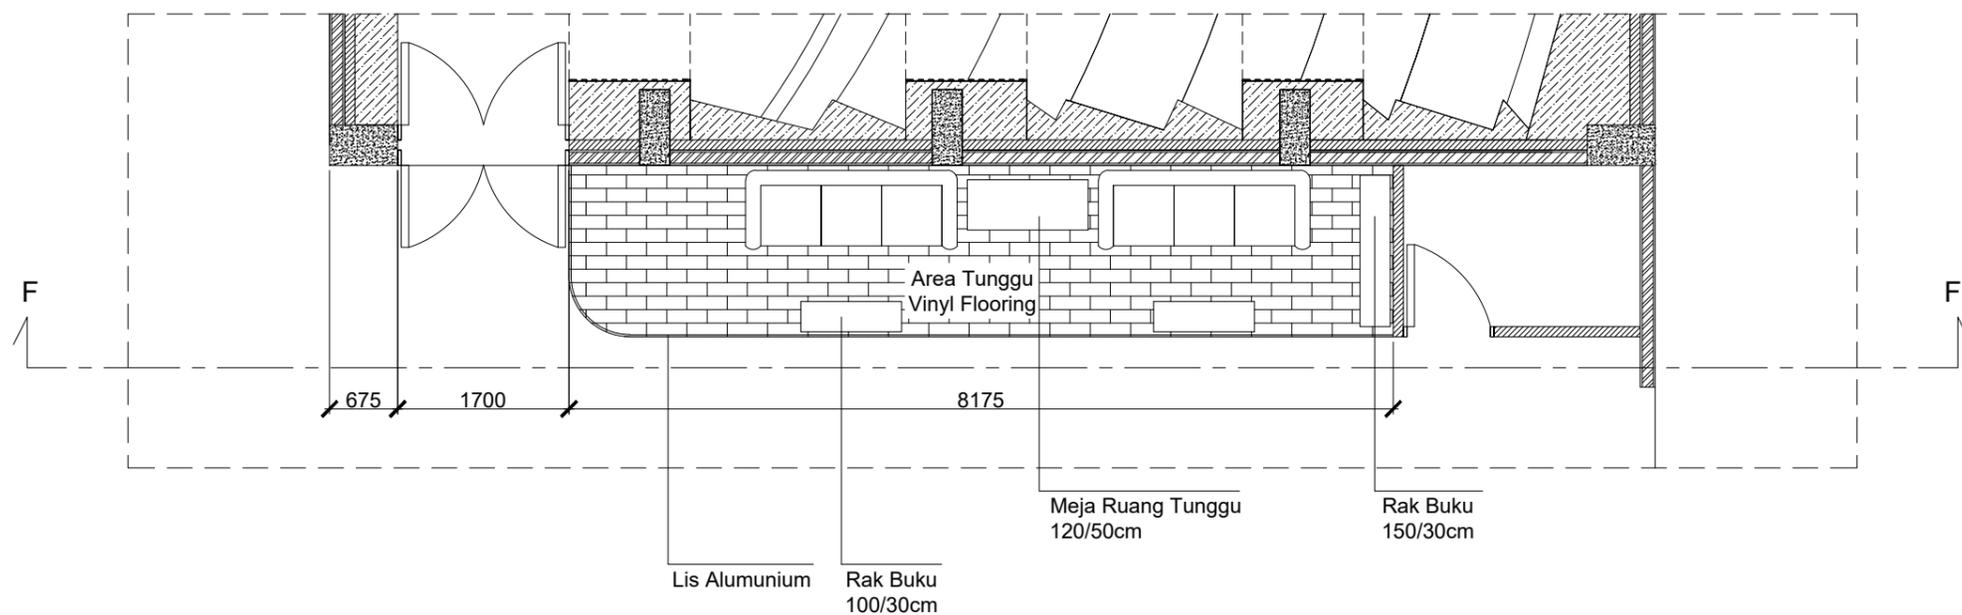

mystudio
acoustic artwork

TIM PERENCANA :

CV. MYSTUDIO

Jl. Godean Km.3 No.1 Yogyakarta, Telp. : 081226549069
Email : mystudio.indo@gmail.com

DIGAMBAR

TIM PERENCANA

MYSTUDIO

DIKETAHUI

PEMILIK

PERPUSDA KARANGANYAR

JUDUL GAMBAR :

LAYOUT AREA
TUNGGU


SKALA

KODE GAMBAR


NO. LEMBAR

JML. LEMBAR

3

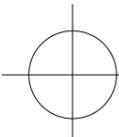 **LAYOUT AREA TUNGGU**

TANGGAL : OKTOBER 2020

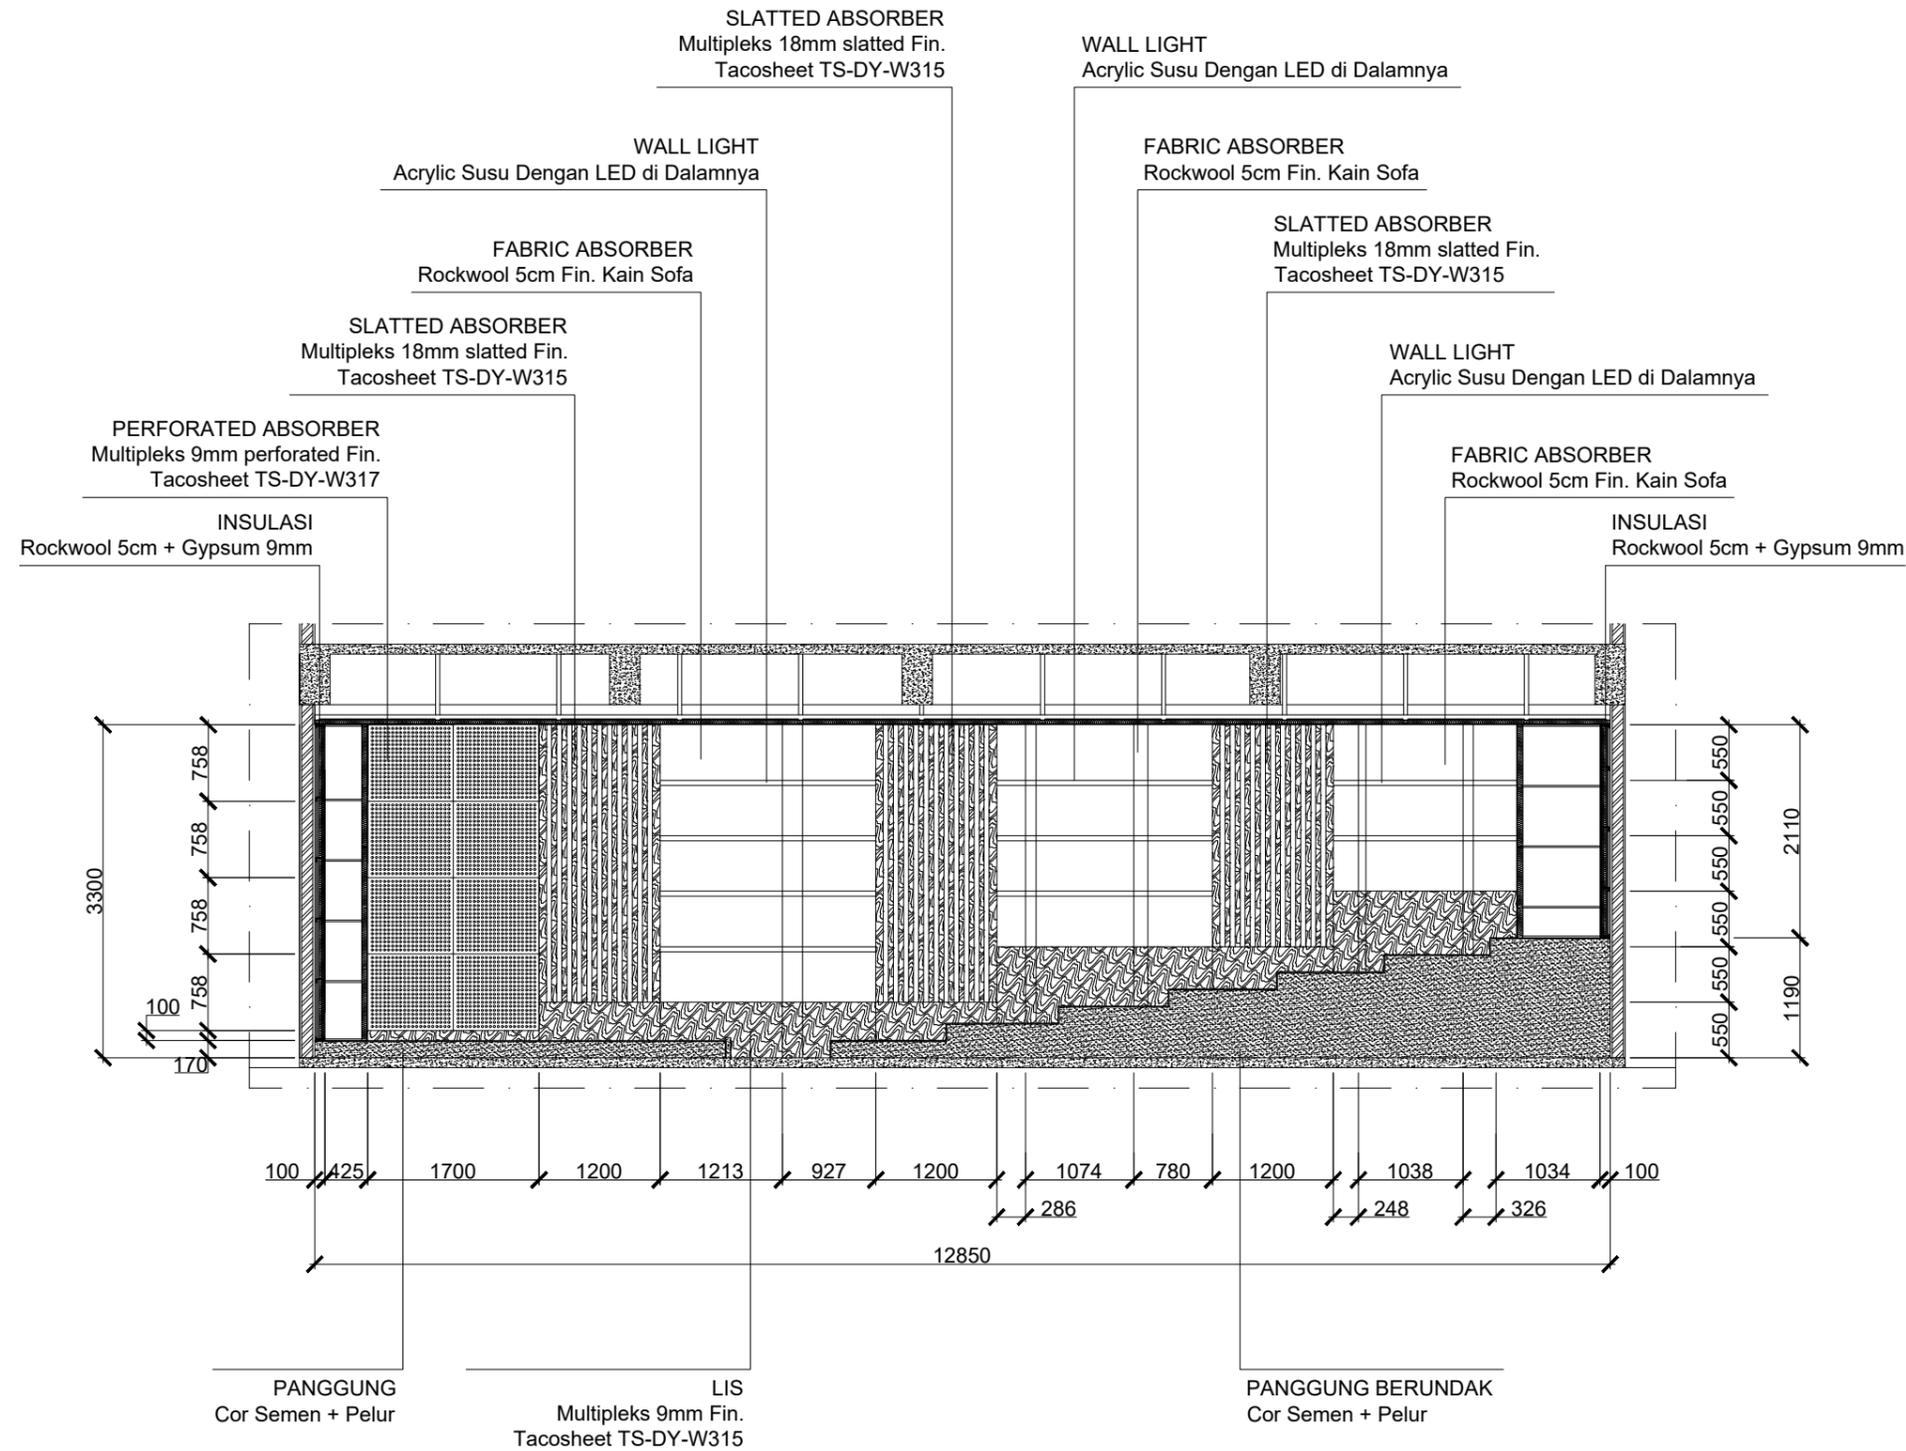

POTONGAN A-A'

PROYEK :
REHABILITASI RUANG AUDIO VISUAL & FASILITAS
PENDUKUNG PERPUSTAKAAN KARANGANYAR

LOKASI PROYEK :
Badran Asri, Cangakan, Kec. Karanganyar, Kabupaten
Karanganyar, Jawa Tengah 57712

KETERANGAN :




TIM PERENCANA :
CV. MYSTUDIO
Jl. Godean Km.3 No.1 Yogyakarta, Telp. : 081226549069
Email : mystudio.indo@gmail.com

DIGAMBAR	DIKETAHUI
TIM PERENCANA	PEMILIK
MYSTUDIO	PERPUSDA KARANGANYAR

JUDUL GAMBAR :	SKALA	
POTONGAN A-A'		
KODE GAMBAR	NO. LEMBAR	JML. LEMBAR
	4	

TANGGAL : OKTOBER 2020

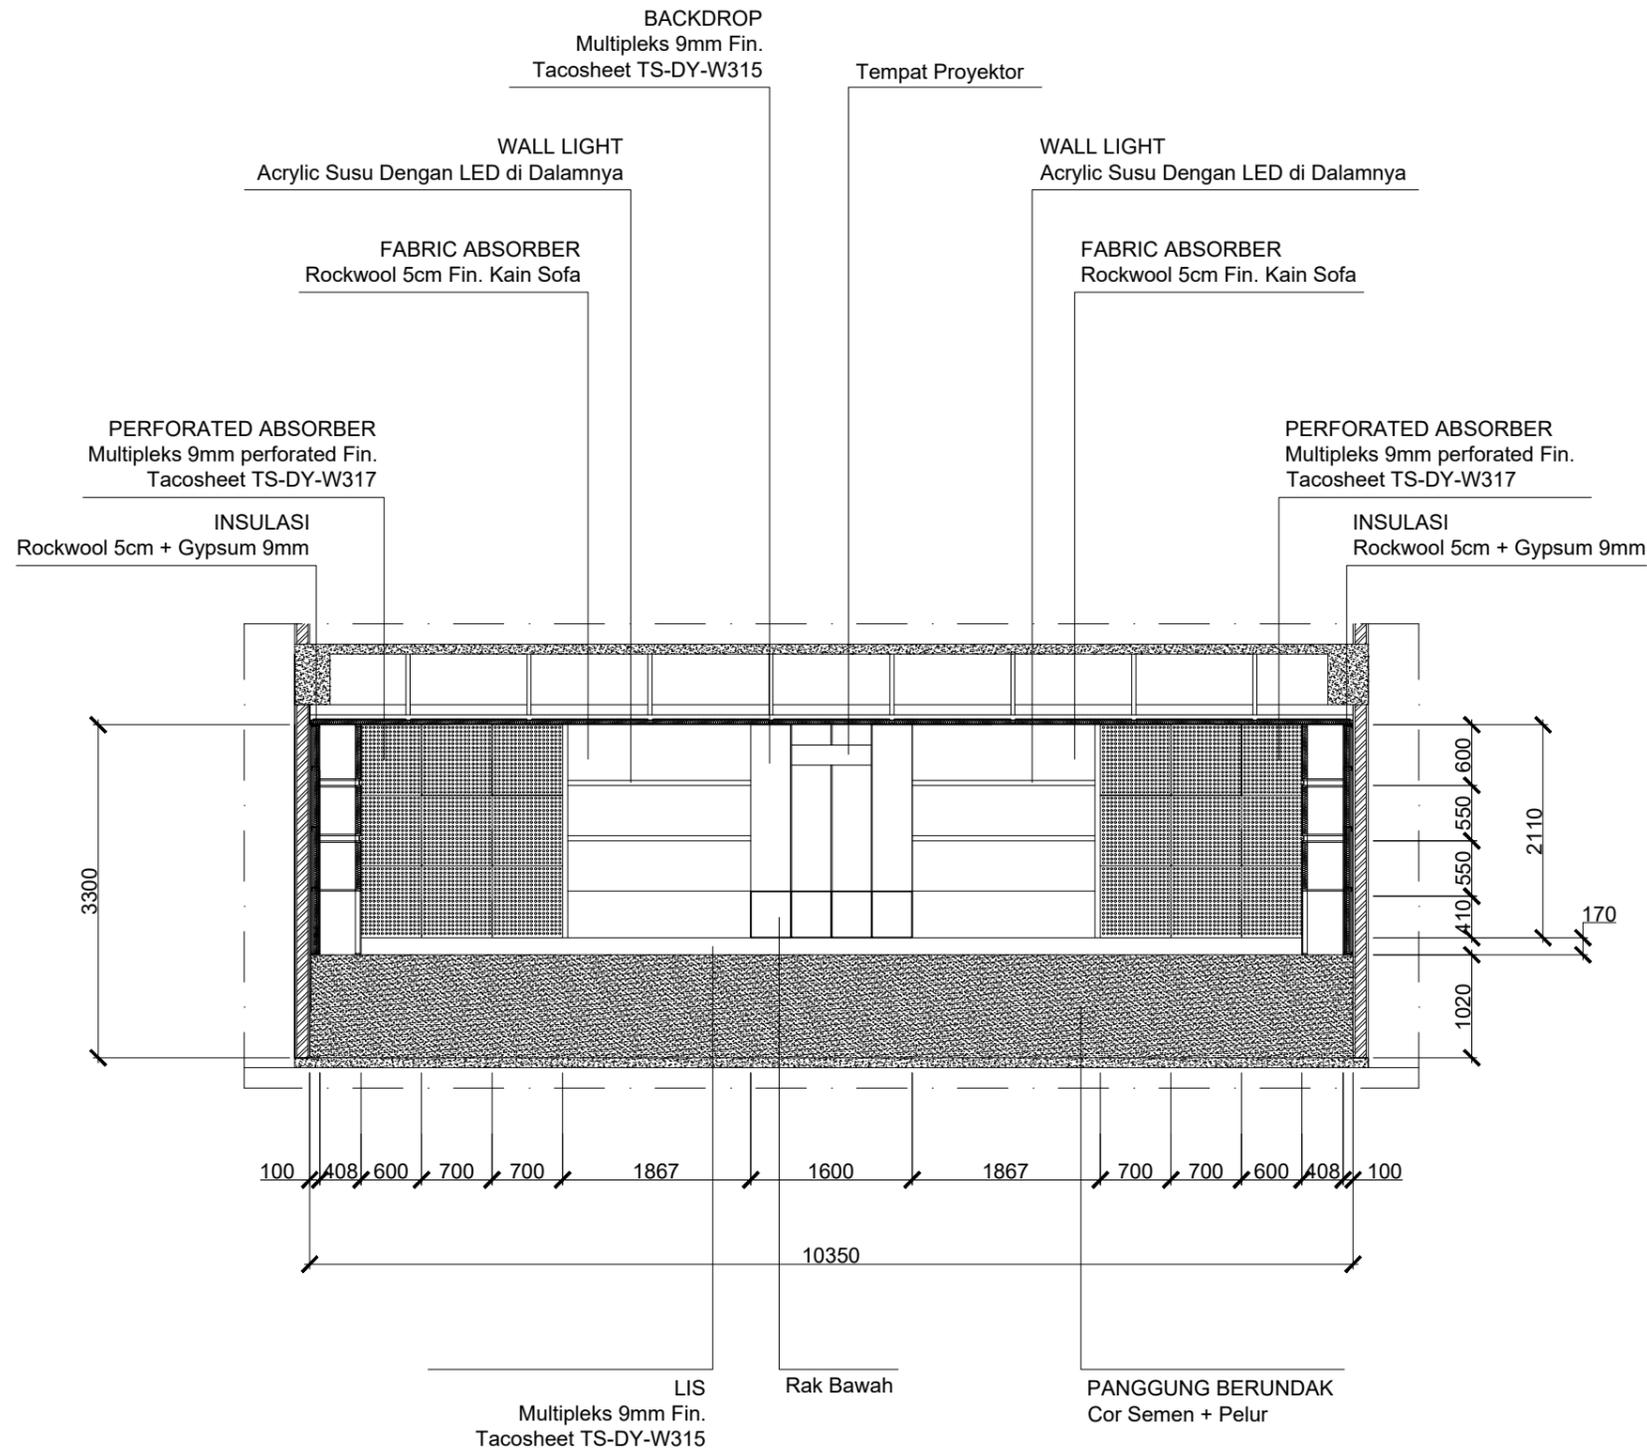

POTONGAN B-B'

PROYEK :

REHABILITASI RUANG AUDIO VISUAL & FASILITAS
PENDUKUNG PERPUSTAKAAN KARANGANYAR

LOKASI PROYEK :

Badran Asri, Cangakan, Kec. Karanganyar, Kabupaten
Karanganyar, Jawa Tengah 57712

KETERANGAN :

mystudio
acoustic artwork

TIM PERENCANA :
CV. MYSTUDIO

Jl. Godean Km.3 No.1 Yogyakarta, Telp. : 081226549069
Email : mystudio.indo@gmail.com

DIGAMBAR

DIKETAHUI

TIM PERENCANA

PEMILIK

MYSTUDIO

PERPUSDA KARANGANYAR

JUDUL GAMBAR :

SKALA

POTONGAN B-B'


KODE GAMBAR

NO. LEMBAR

JML. LEMBAR

5

TANGGAL : OKTOBER 2020

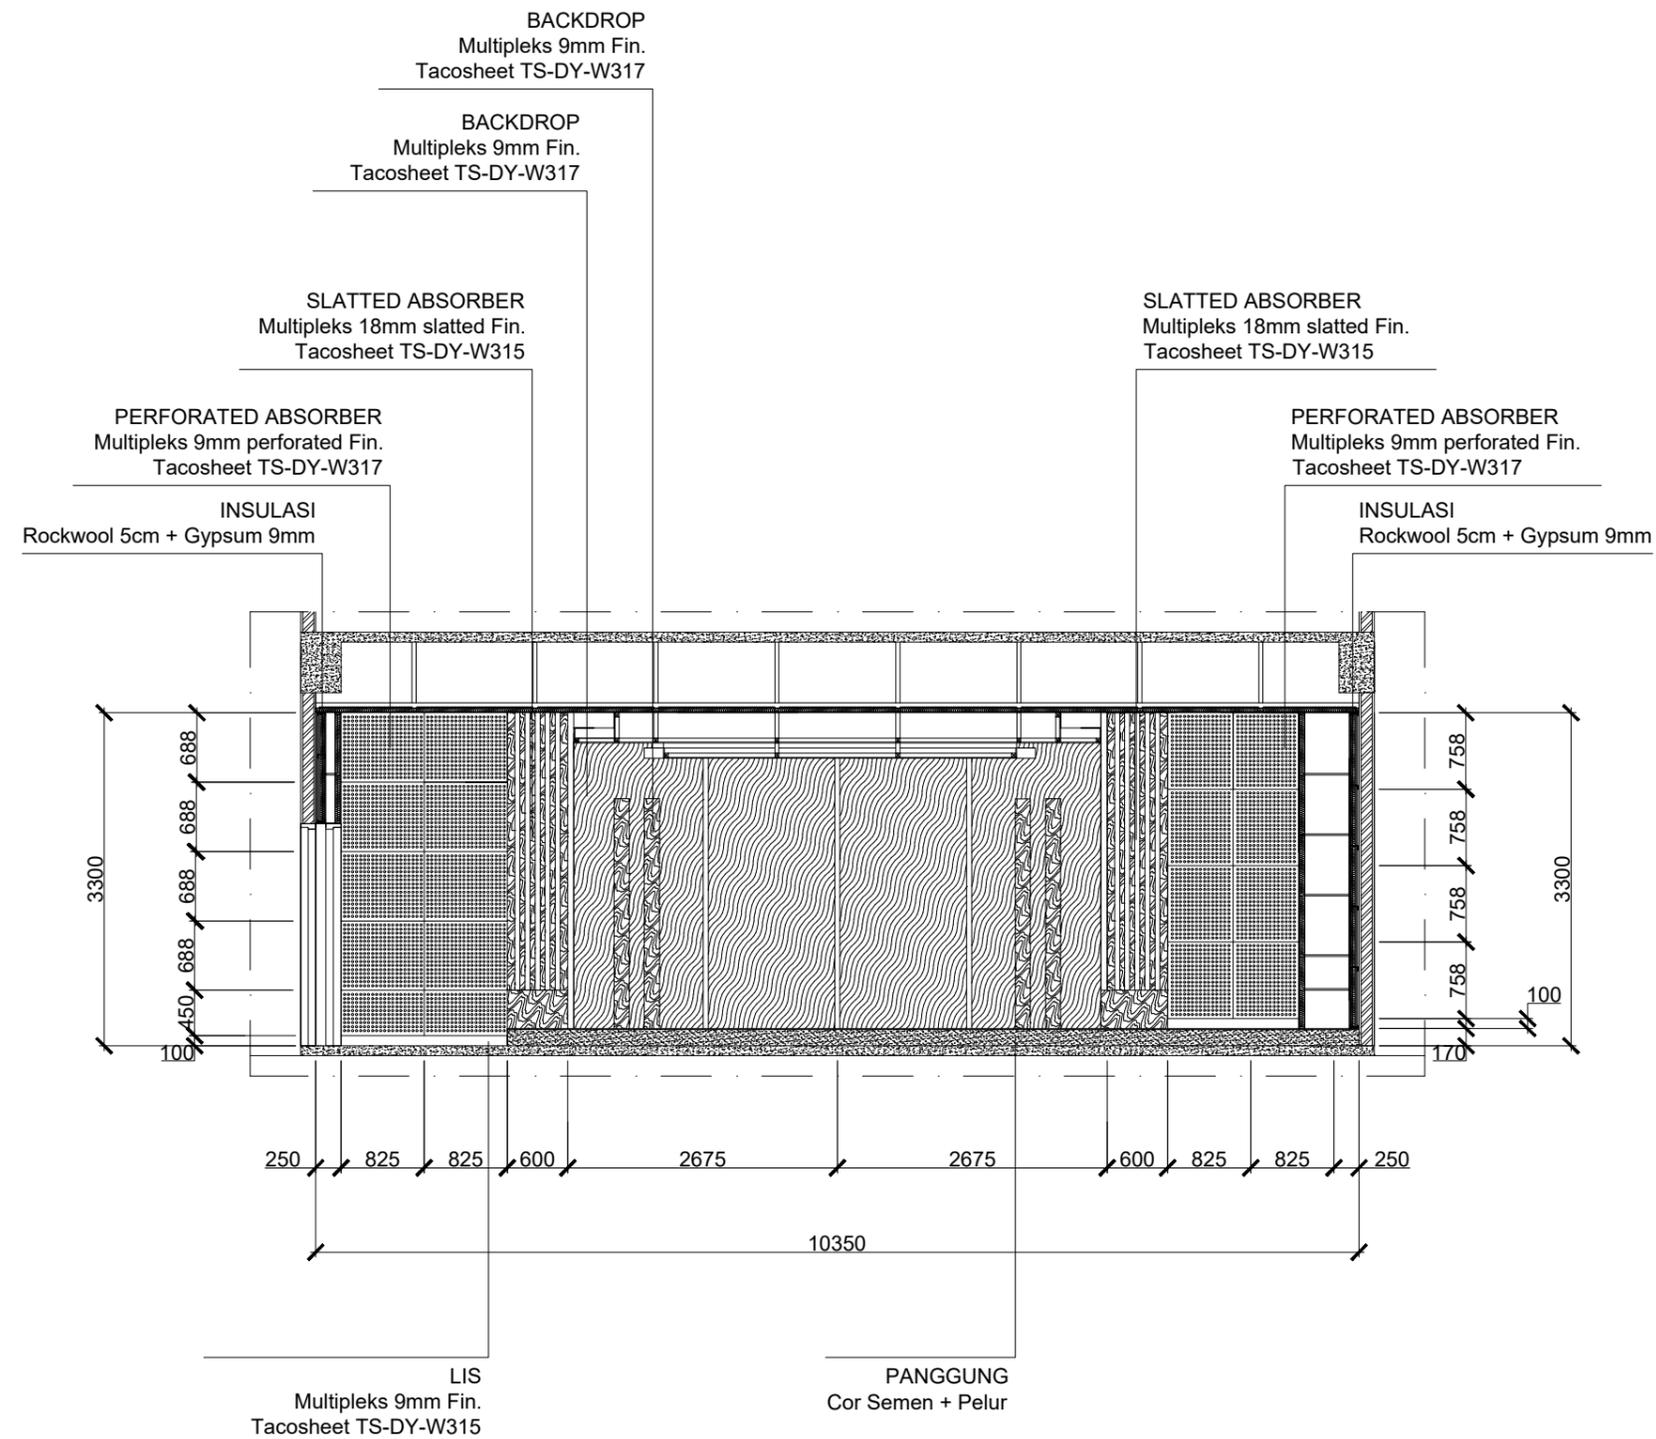

POTONGAN D-D'

PROYEK :
REHABILITASI RUANG AUDIO VISUAL & FASILITAS
PENDUKUNG PERPUSTAKAAN KARANGANYAR

LOKASI PROYEK :
Badran Asri, Cangakan, Kec. Karanganyar, Kabupaten
Karanganyar, Jawa Tengah 57712


KETERANGAN :



TIM PERENCANA :
CV. MYSTUDIO
Jl. Godean Km.3 No.1 Yogyakarta, Telp. : 081226549069
Email : mystudio.indo@gmail.com

DIGAMBAR	DIKETAHUI
TIM PERENCANA	PEMILIK
MYSTUDIO	PERPUSDA KARANGANYAR

JUDUL GAMBAR :	SKALA	
POTONGAN D-D'		
KODE GAMBAR	NO. LEMBAR	JML. LEMBAR
	7	
TANGGAL : OKTOBER 2020		

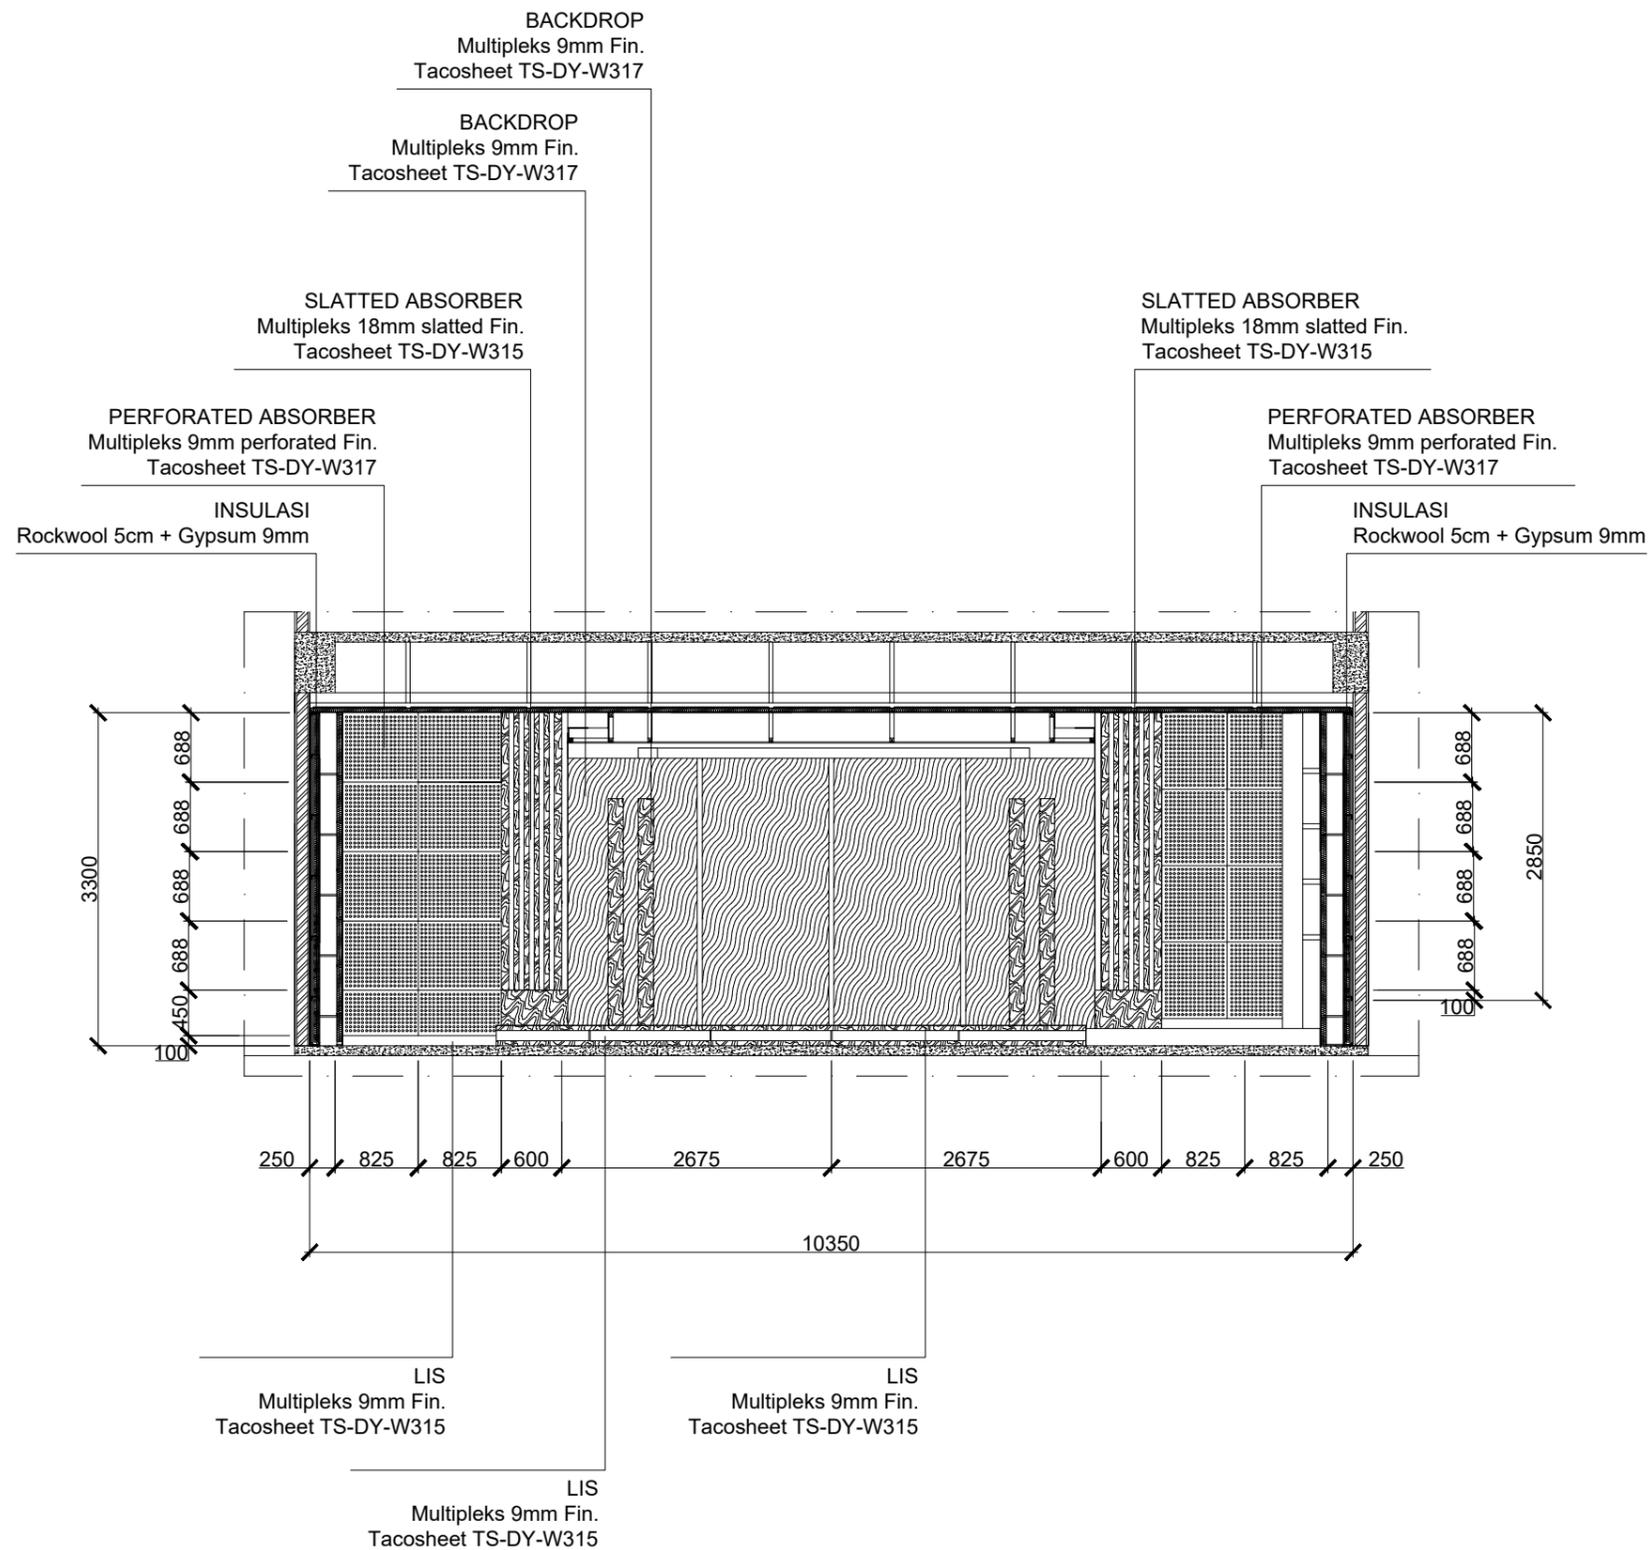

POTONGAN E-E'

PROYEK :
REHABILITASI RUANG AUDIO VISUAL & FASILITAS
PENDUKUNG PERPUSTAKAAN KARANGANYAR

LOKASI PROYEK :
Badran Asri, Cangakan, Kec. Karanganyar, Kabupaten
Karanganyar, Jawa Tengah 57712

KETERANGAN :




TIM PERENCANA :
CV. MYSTUDIO
Jl. Godean Km.3 No.1 Yogyakarta, Telp. : 081226549069
Email : mystudio.indo@gmail.com

DIGAMBAR	DIKETAHUI
TIM PERENCANA	PEMILIK
MYSTUDIO	PERPUSDA KARANGANYAR

JUDUL GAMBAR : POTONGAN E-E' SKALA

KODE GAMBAR	NO. LEMBAR	JML. LEMBAR
	8	

TANGGAL : OKTOBER 2020

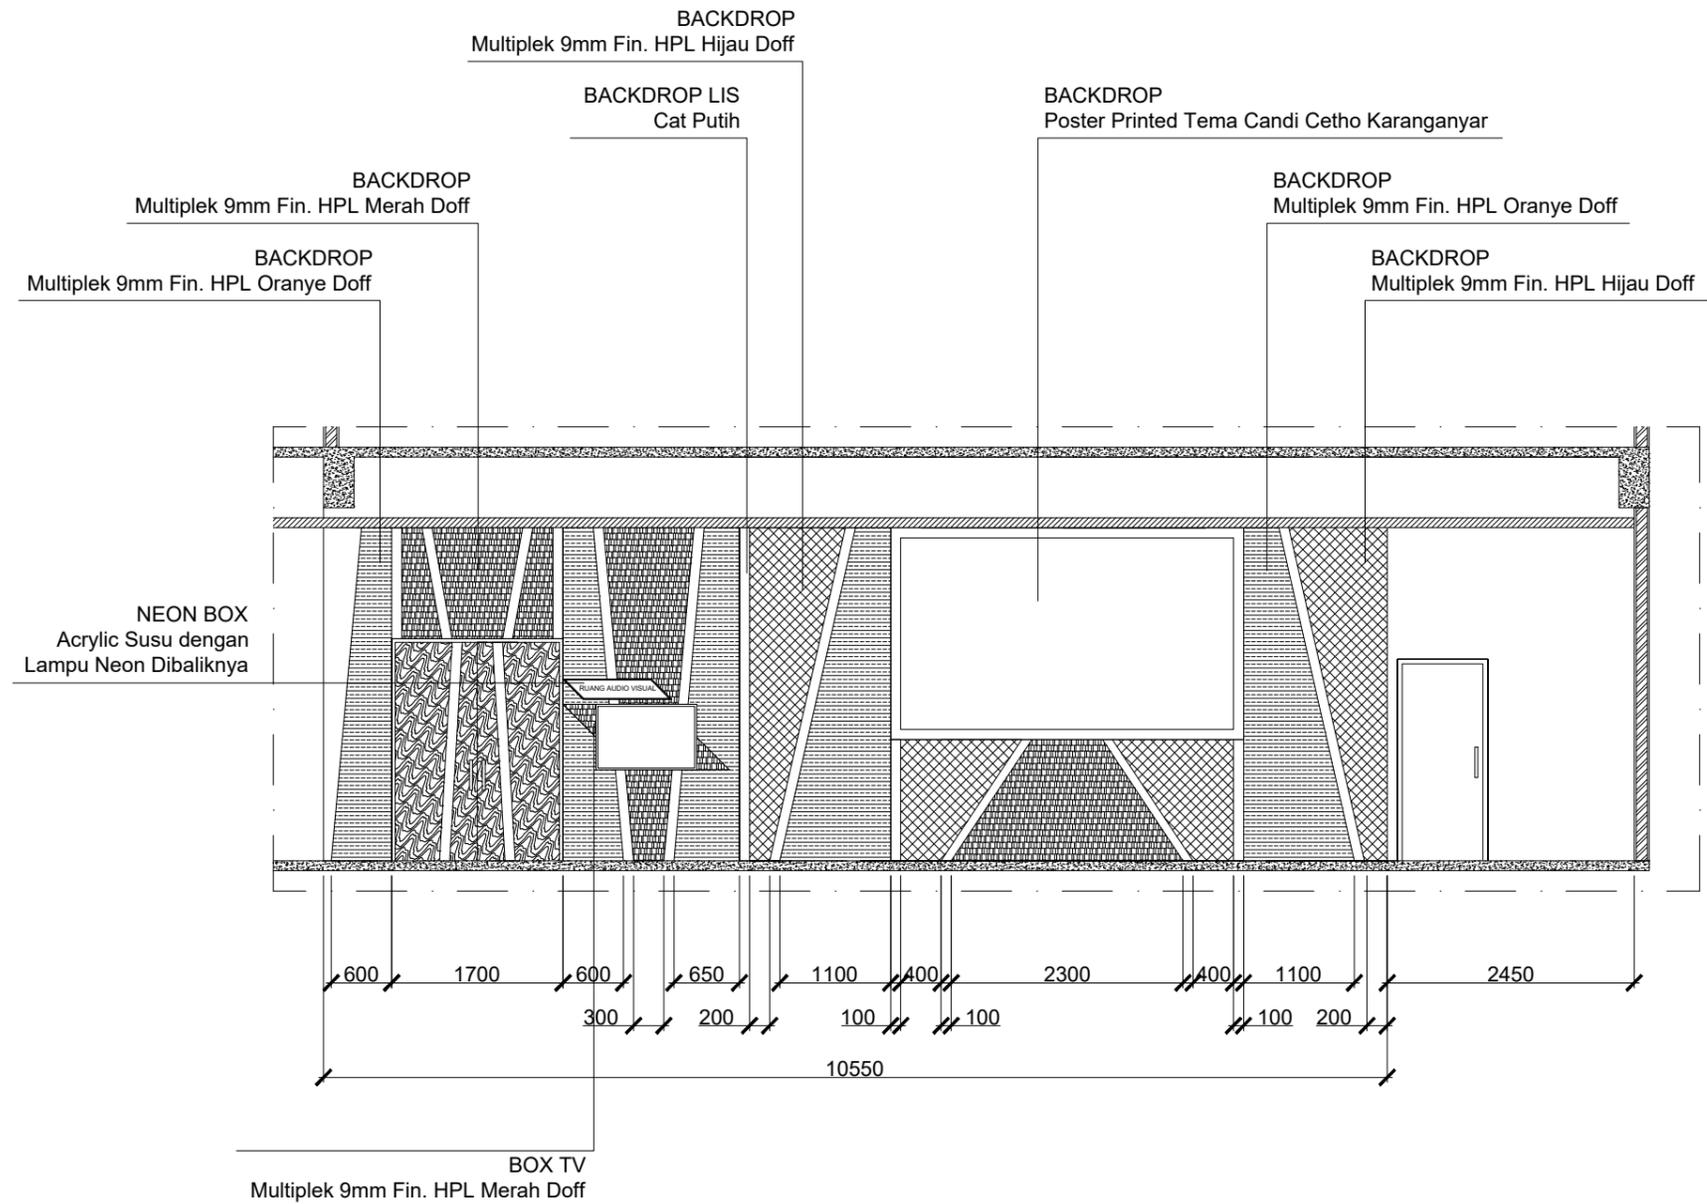

POTONGAN F-F'

PROYEK :
 REHABILITASI RUANG AUDIO VISUAL & FASILITAS
 PENDUKUNG PERPUSTAKAAN KARANGANYAR

LOKASI PROYEK :
 Badran Asri, Cangakan, Kec. Karanganyar, Kabupaten
 Karanganyar, Jawa Tengah 57712

KETERANGAN :




TIM PERENCANA :
CV. MYSTUDIO
 Jl. Godean Km.3 No.1 Yogyakarta, Telp. : 081226549069
 Email : mystudio.indo@gmail.com


DIGAMBAR	DIKETAHUI
TIM PERENCANA	PEMILIK
MYSTUDIO	PERPUSDA KARANGANYAR

JUDUL GAMBAR :	SKALA	
POTONGAN F-F'		
KODE GAMBAR	NO. LEMBAR	JML. LEMBAR
	9	

TANGGAL : OKTOBER 2020

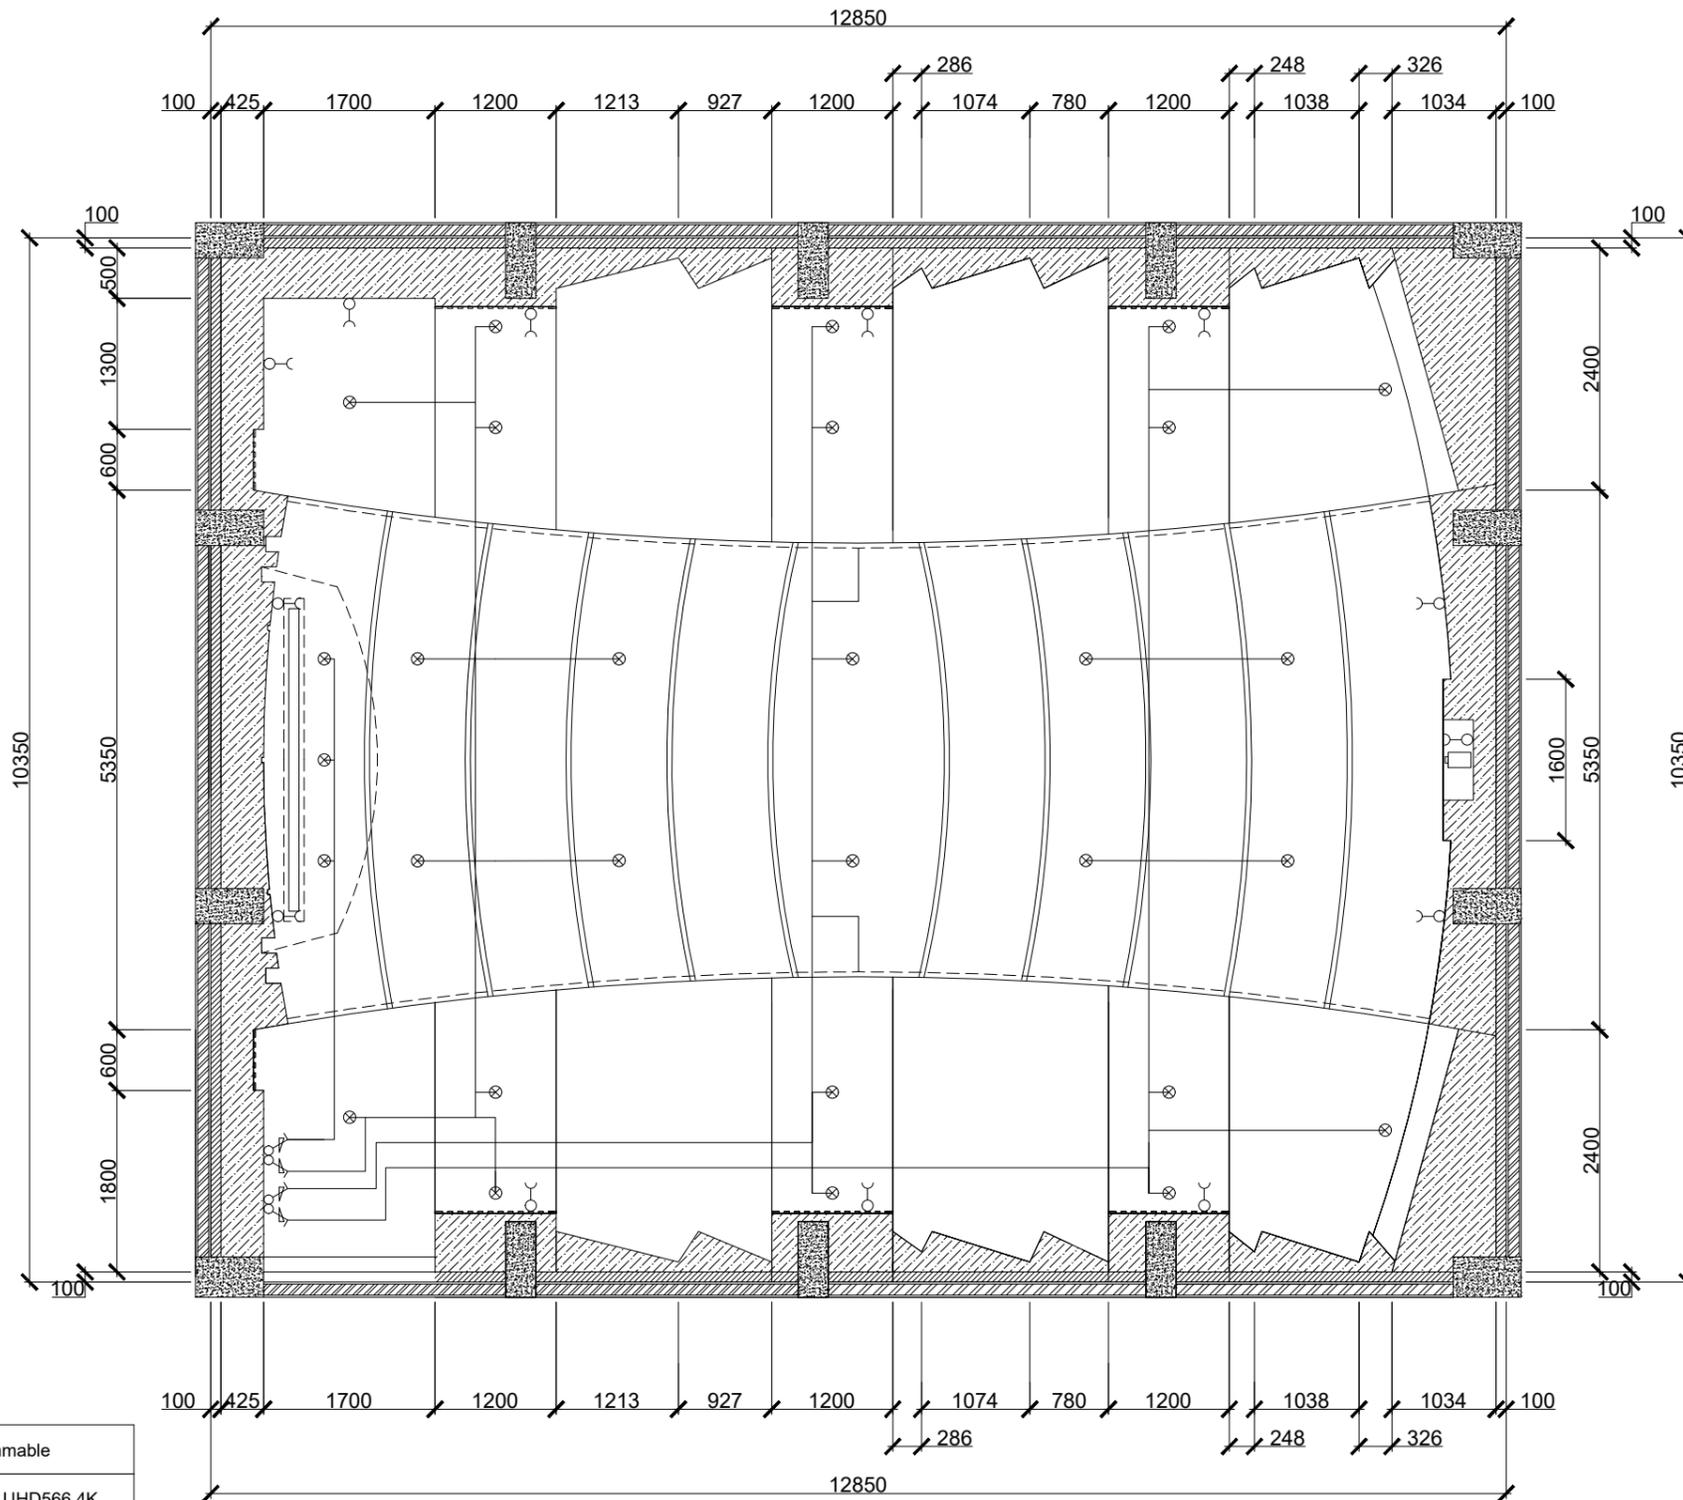

KETERANGAN	
	Lampu Downlight Dimmable
	Proyektor Ps Optoma UHD566 4K
	Saklar Dimmer
	Stop Kontak
	LED Strip
	Screen Projector 150" 4:3 Motorized

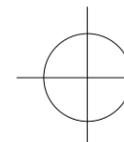

RENCANA TITIK LAMPU

PROYEK :

REHABILITASI RUANG AUDIO VISUAL & FASILITAS
PENDUKUNG PERPUSTAKAAN KARANGANYAR

LOKASI PROYEK :

Badran Asri, Cangakan, Kec. Karanganyar, Kabupaten
Karanganyar, Jawa Tengah 57712

KETERANGAN :

mystudio
acoustic artwork

TIM PERENCANA :
CV. MYSTUDIO

Jl. Godean Km.3 No.1 Yogyakarta, Telp. : 081226549069
Email : mystudio.indo@gmail.com


DIGAMBAR	DIKETAHUI
TIM PERENCANA	PEMILIK
MYSTUDIO	PERPUSDA KARANGANYAR

JUDUL GAMBAR : SKALA

RENCANA TITIK LAMPU


KODE GAMBAR	NO. LEMBAR	JML. LEMBAR
	11	

TANGGAL : OKTOBER 2020

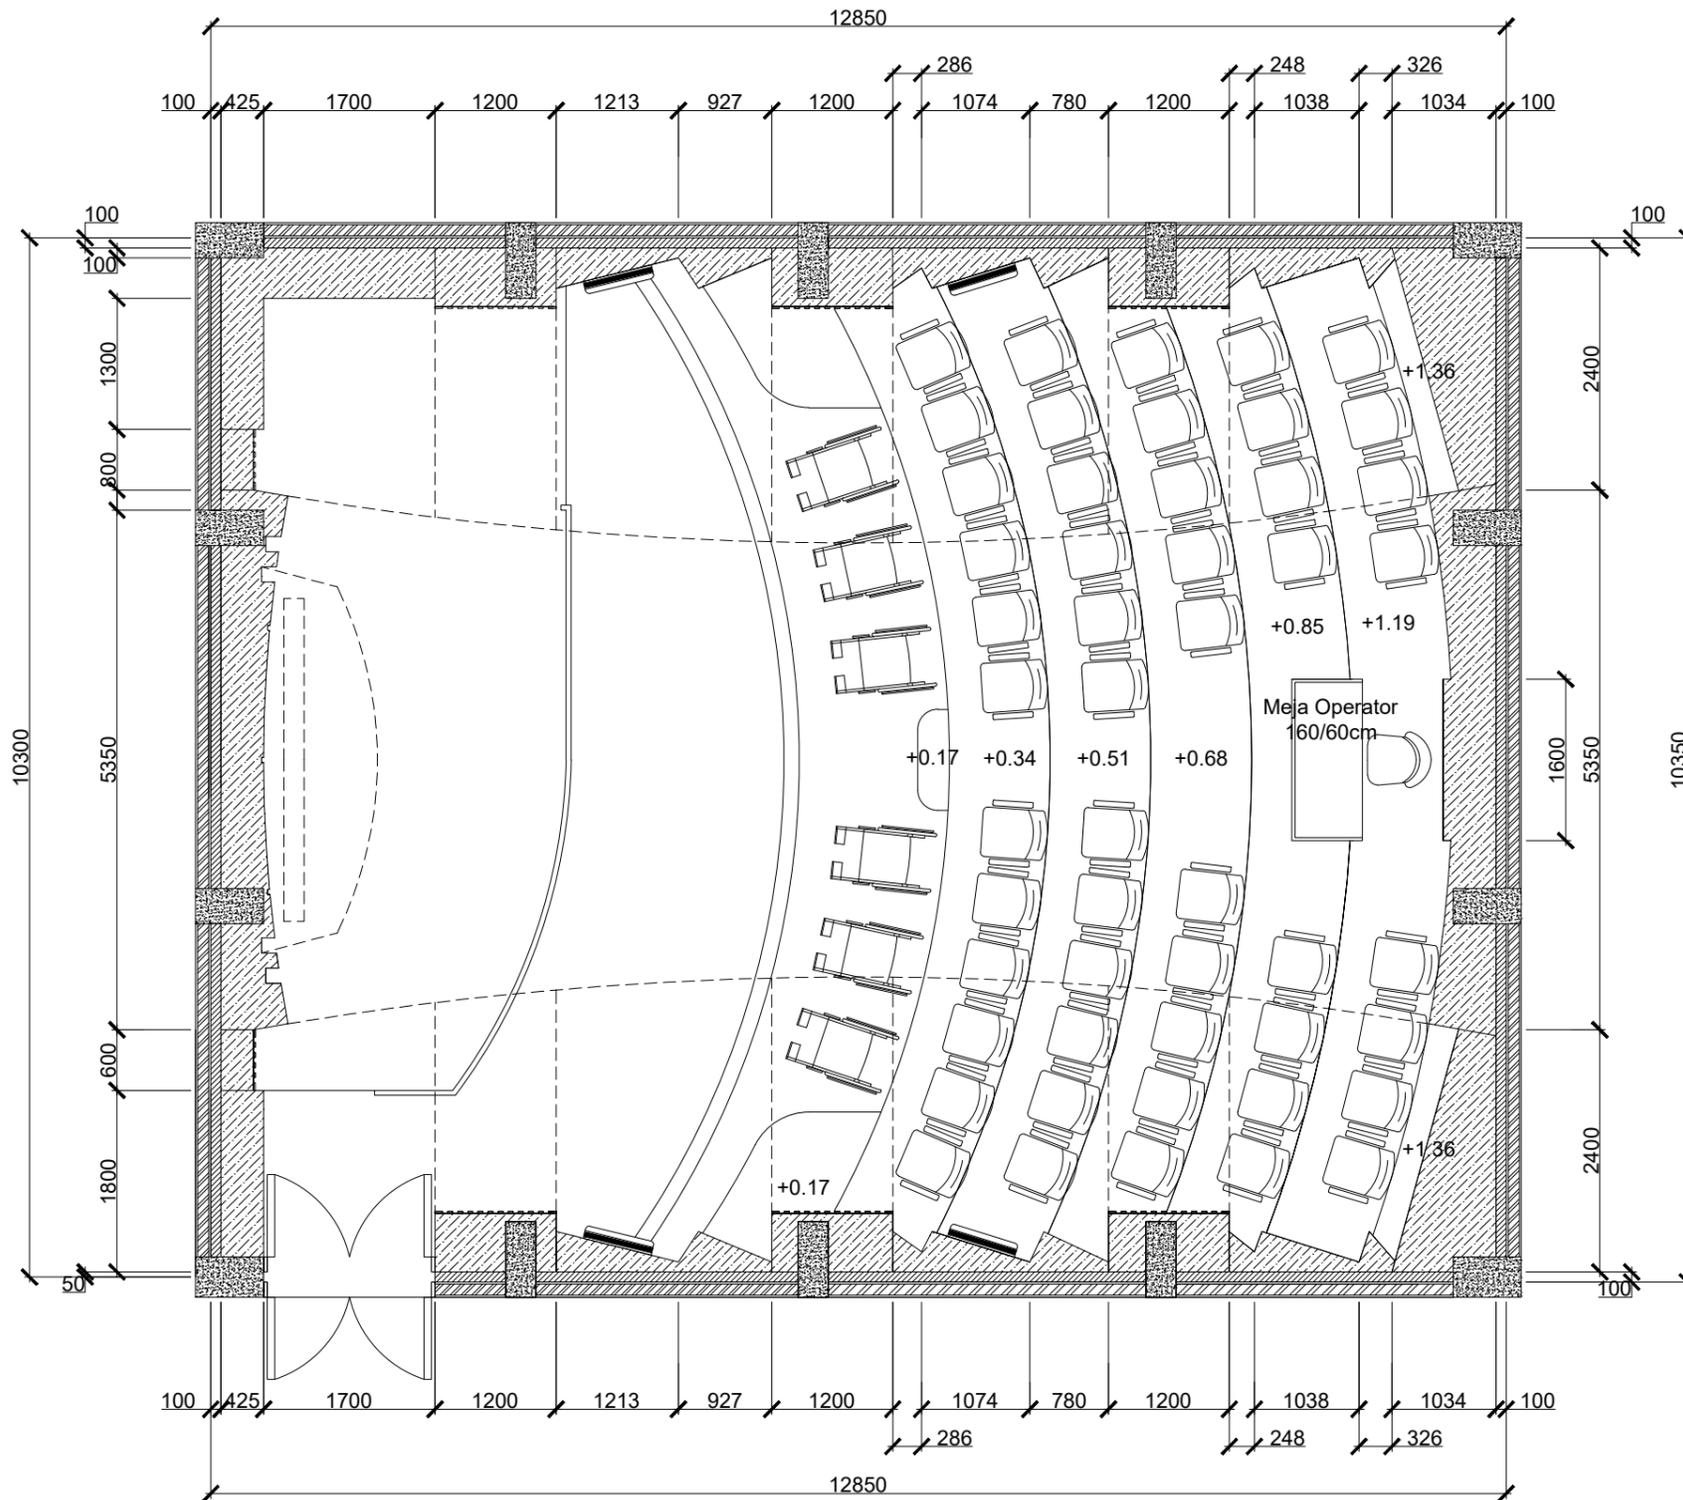

KETERANGAN

	AC 2 PK
--	---------

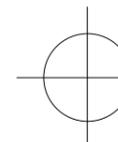

RENCANA PELETAKAN AC

PROYEK :

REHABILITASI RUANG AUDIO VISUAL & FASILITAS
PENDUKUNG PERPUSTAKAAN KARANGANYAR

LOKASI PROYEK :

Badran Asri, Cangakan, Kec. Karanganyar, Kabupaten
Karanganyar, Jawa Tengah 57712

KETERANGAN :

mystudio
acoustic artwork

TIM PERENCANA :
CV. MYSTUDIO

Jl. Godean Km.3 No.1 Yogyakarta, Telp. : 081226549069
Email : mystudio.indo@gmail.com


DIGAMBAR	DIKETAHUI
TIM PERENCANA	PEMILIK
MYSTUDIO	PERPUSDA KARANGANYAR

JUDUL GAMBAR : SKALA

RENCANA PELETAKAN AC


KODE GAMBAR	NO. LEMBAR	JML. LEMBAR
	12	

TANGGAL : OKTOBER 2020

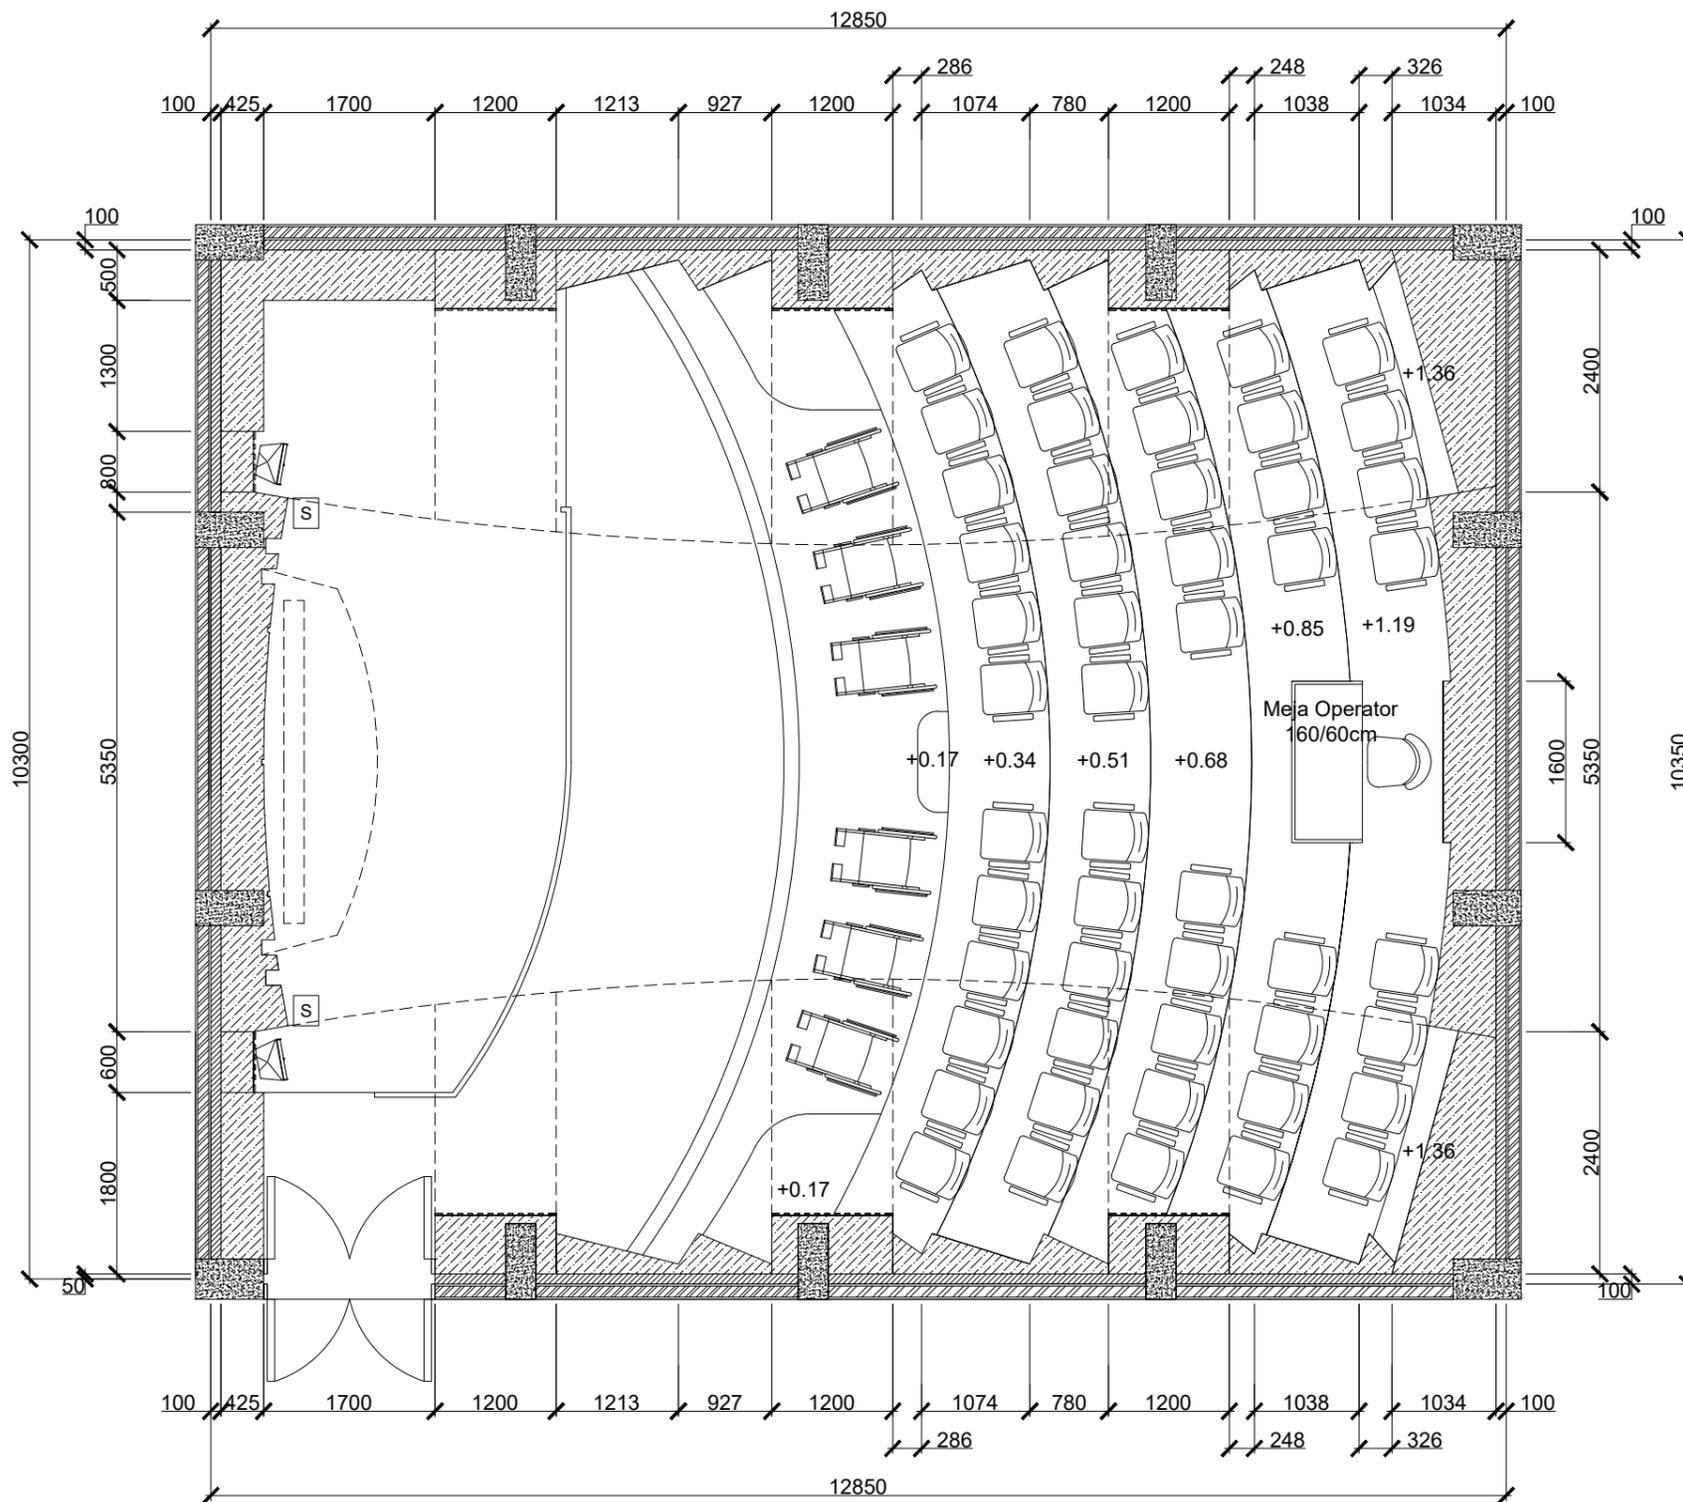

KETERANGAN

	Speaker 15 inch BMB CS660 MKiii 1000Watt
	Subwoofer SW 803

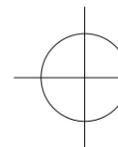

RENCANA PELETAKAN SOUND SYSTEM

PROYEK :
REHABILITASI RUANG AUDIO VISUAL & FASILITAS PENDUKUNG PERPUSTAKAAN KARANGANYAR
LOKASI PROYEK :
Badran Asri, Cangakan, Kec. Karanganyar, Kabupaten Karanganyar, Jawa Tengah 57712
KETERANGAN :



TIM PERENCANA :
CV. MYSTUDIO
Jl. Godean Km.3 No.1 Yogyakarta, Telp. : 081226549069
Email : mystudio.indo@gmail.com


DIGAMBAR	DIKETAHUI
TIM PERENCANA	PEMILIK
MYSTUDIO	PERPUSDA KARANGANYAR

JUDUL GAMBAR : SKALA


RENCANA PELETAKAN
SOUND SYSTEM

KODE GAMBAR	NO. LEMBAR	JML. LEMBAR
	13	


TANGGAL : OKTOBER 2020

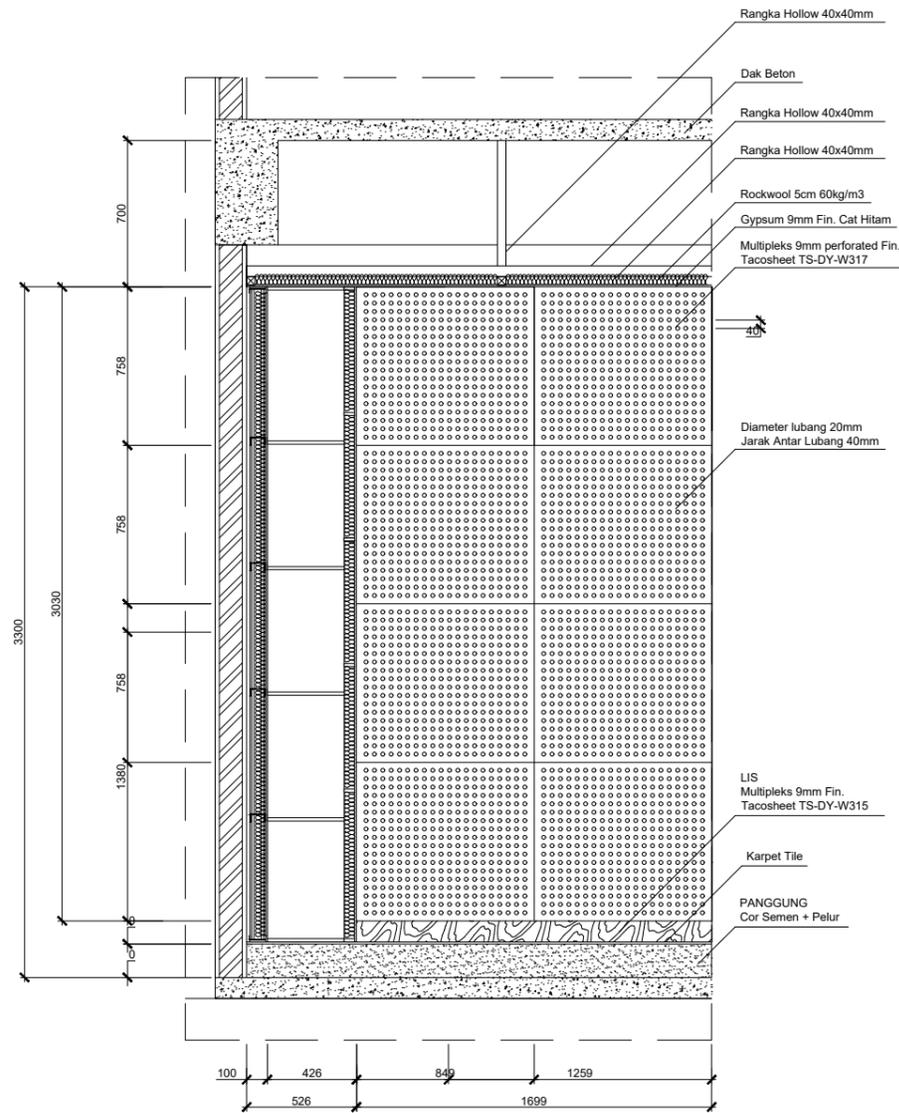

TAMPAK

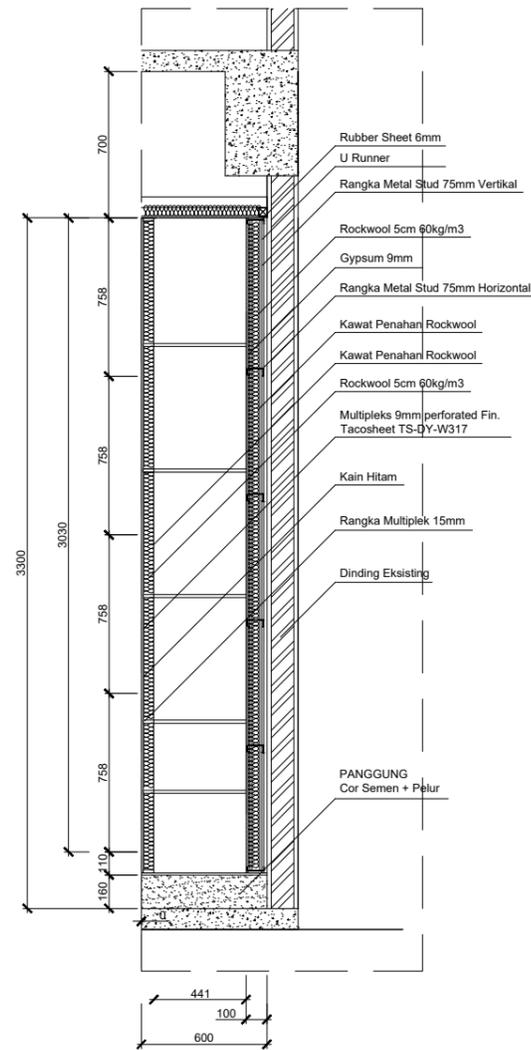

POTONGAN 1-1'

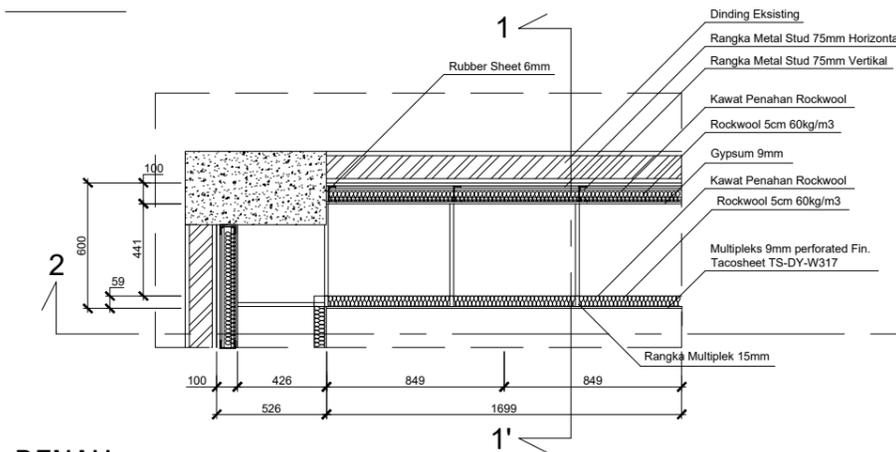

DENAH



DETAIL 1 (PERFORATED ABSORBER)

PROYEK :

REHABILITASI RUANG AUDIO VISUAL & FASILITAS
PENDUKUNG PERPUSTAKAAN KARANGANYAR

LOKASI PROYEK :

Badran Asri, Cangakan, Kec. Karanganyar, Kabupaten
Karanganyar, Jawa Tengah 57712

KETERANGAN :

mystudio
acoustic artwork

TIM PERENCANA :
CV. MYSTUDIO

Jl. Godean Km.3 No.1 Yogyakarta, Telp. : 081226549069
Email : mystudio.indo@gmail.com

DIGAMBAR

TIM PERENCANA

MYSTUDIO

JUDUL GAMBAR :

DETAIL 1

KODE GAMBAR

NO. LEMBAR

14

TANGGAL : OKTOBER 2020


DIKETAHUI

PEMILIK


PERPUSDA KARANGANYAR

SKALA


JML. LEMBAR

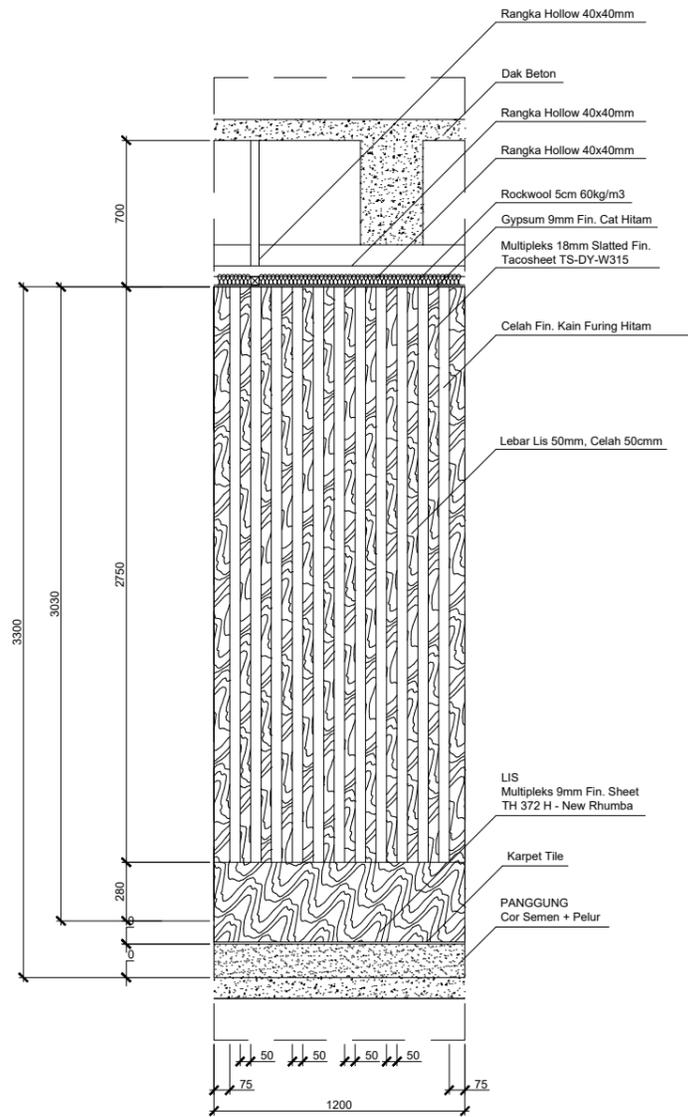

TAMPAK

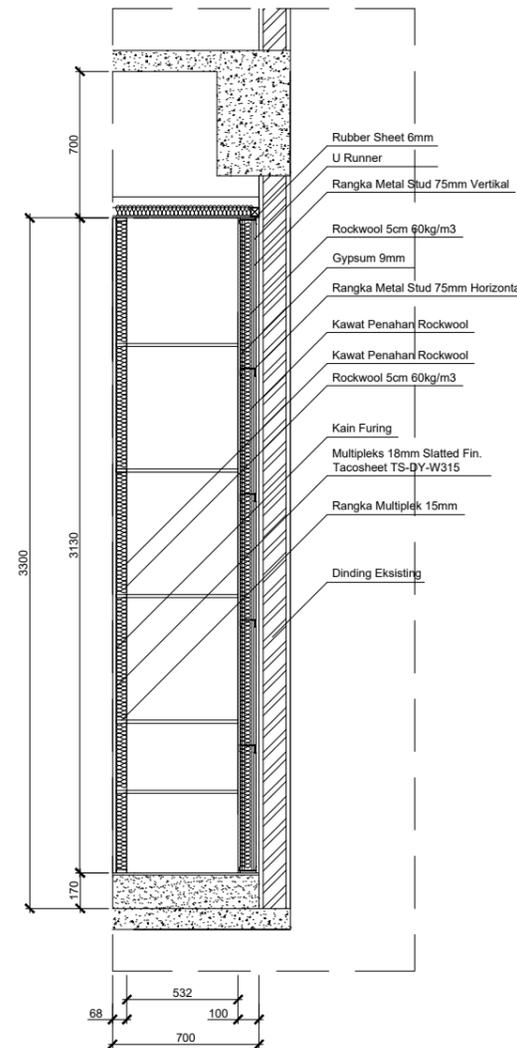

POTONGAN 1-1'

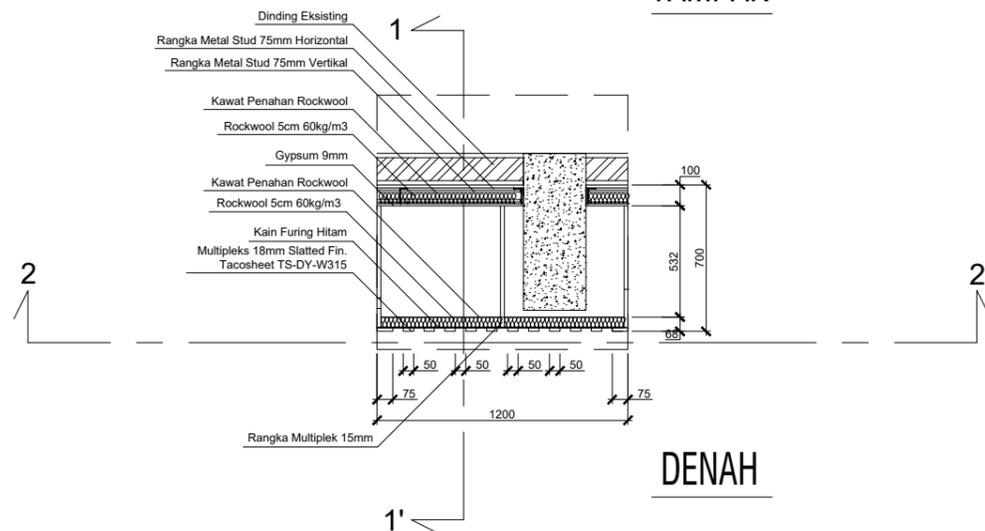

DENAH



DETAIL 2 (SLATTED ABSORBER)

PROYEK :

REHABILITASI RUANG AUDIO VISUAL & FASILITAS
PENDUKUNG PERPUSTAKAAN KARANGANYAR

LOKASI PROYEK :

Badran Asri, Cangakan, Kec. Karanganyar, Kabupaten
Karanganyar, Jawa Tengah 57712

KETERANGAN :

mystudio
acoustic artwork

TIM PERENCANA :
CV. MYSTUDIO

Jl. Godean Km.3 No.1 Yogyakarta, Telp. : 081226549069
Email : mystudio.indo@gmail.com


DIGAMBAR	DIKETAHUI
TIM PERENCANA	PEMILIK
MYSTUDIO	PERPUSDA KARANGANYAR

JUDUL GAMBAR : SKALA


DETAIL 2
(SLATTED ABSORBER)

KODE GAMBAR	NO. LEMBAR	JML. LEMBAR
	15	


TANGGAL : OKTOBER 2020

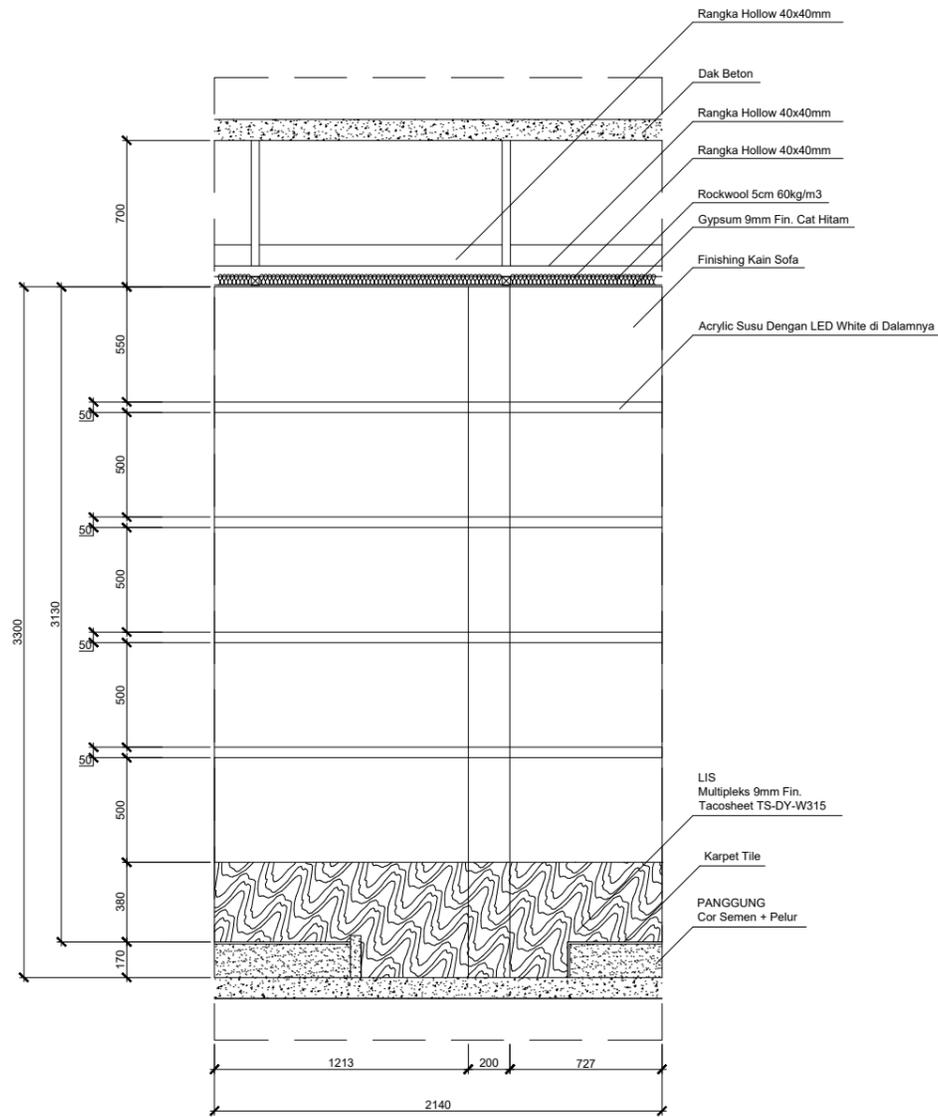

TAMPAK

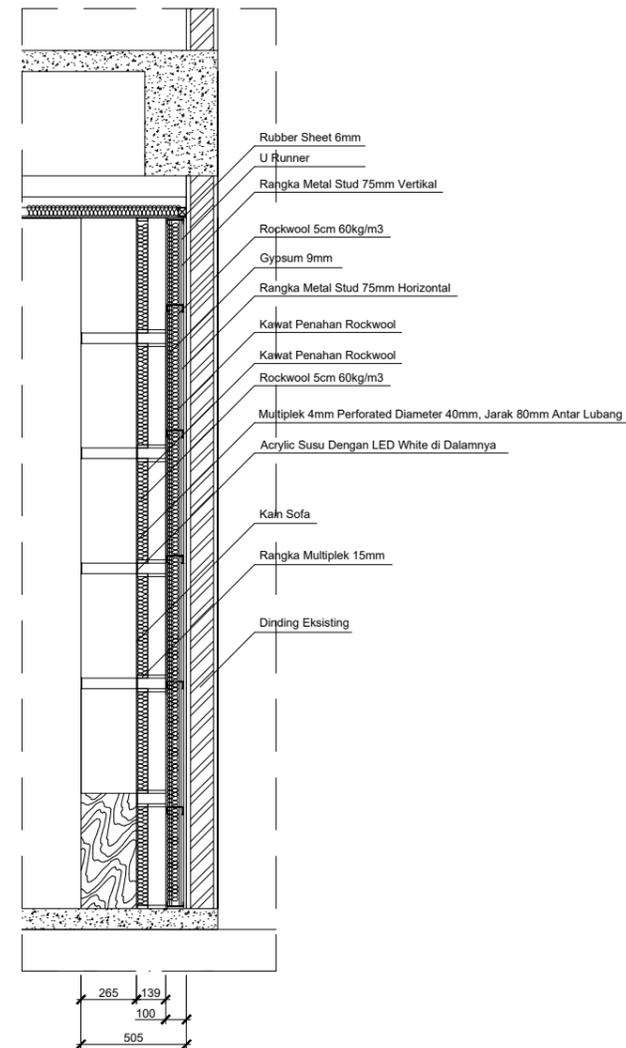

POTONGAN 1-1'

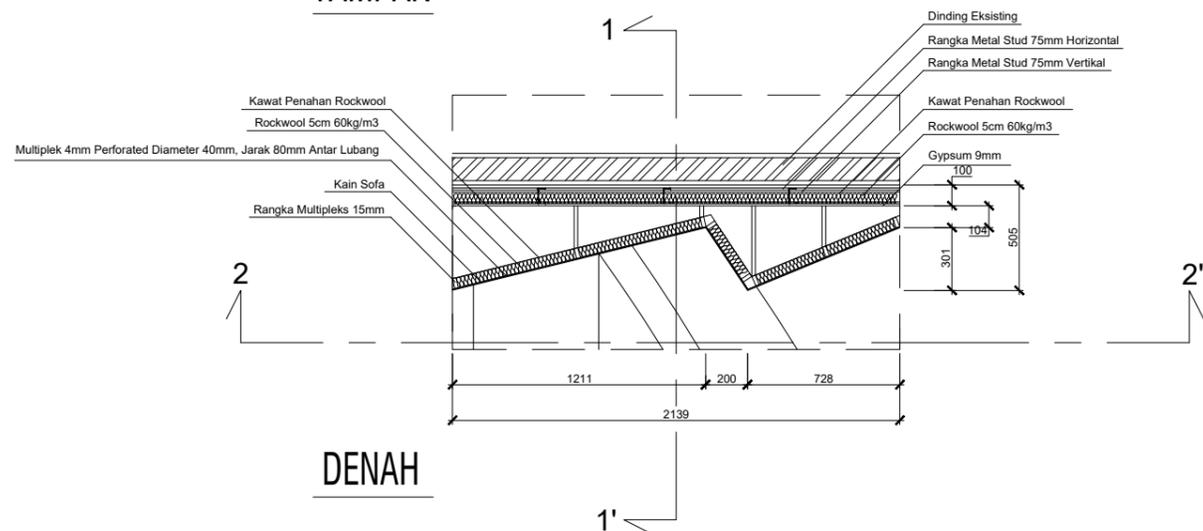

DENAH



DETAIL 3 (FABRIC ABSORBER)

PROYEK :

REHABILITASI RUANG AUDIO VISUAL & FASILITAS
PENDUKUNG PERPUSTAKAAN KARANGANYAR

LOKASI PROYEK :

Badran Asri, Cangakan, Kec. Karanganyar, Kabupaten
Karanganyar, Jawa Tengah 57712

KETERANGAN :



TIM PERENCANA :
CV. MYSTUDIO

Jl. Godean Km.3 No.1 Yogyakarta, Telp. : 081226549069
Email : mystudio.indo@gmail.com


DIGAMBAR	DIKETAHUI
TIM PERENCANA	PEMILIK
MYSTUDIO	PERPUSDA KARANGANYAR

JUDUL GAMBAR :	SKALA
----------------	-------


DETAIL 3 (FABRIC ABSORBER)	
-------------------------------	--

KODE GAMBAR	NO. LEMBAR	JML. LEMBAR
	16	


TANGGAL : OKTOBER 2020

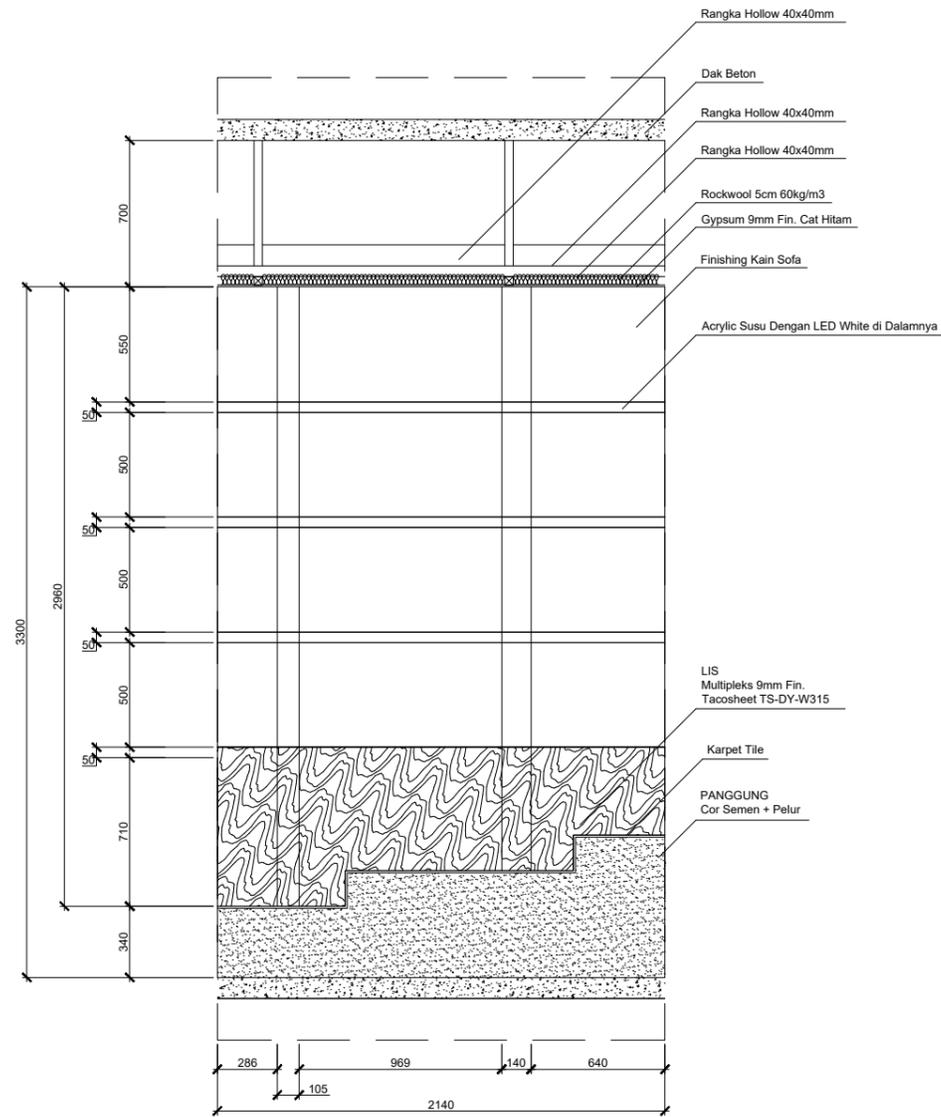

TAMPAK

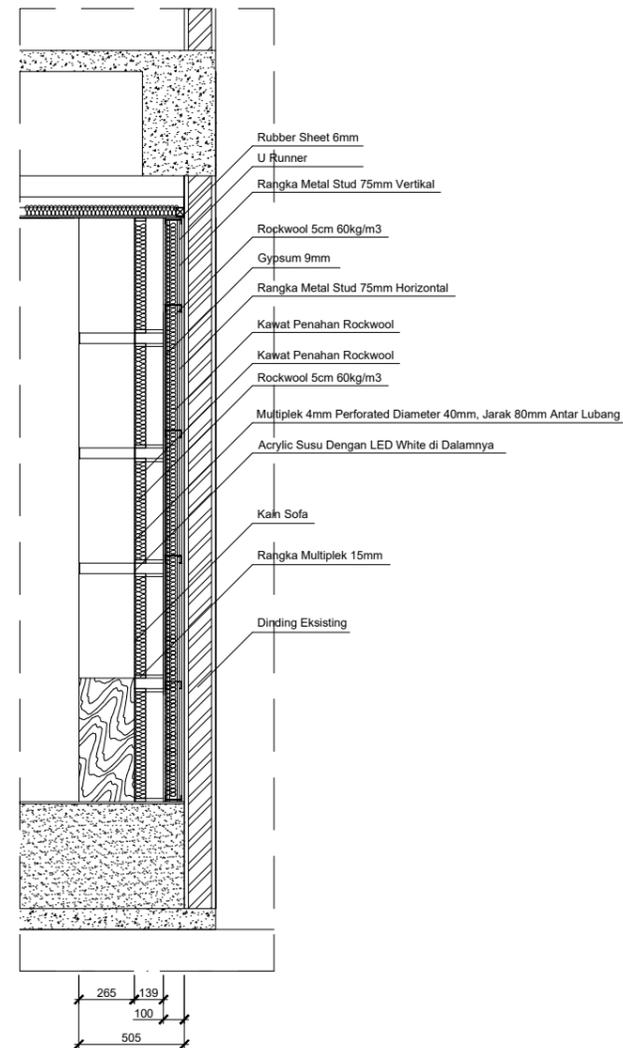

POTONGAN 1-1'

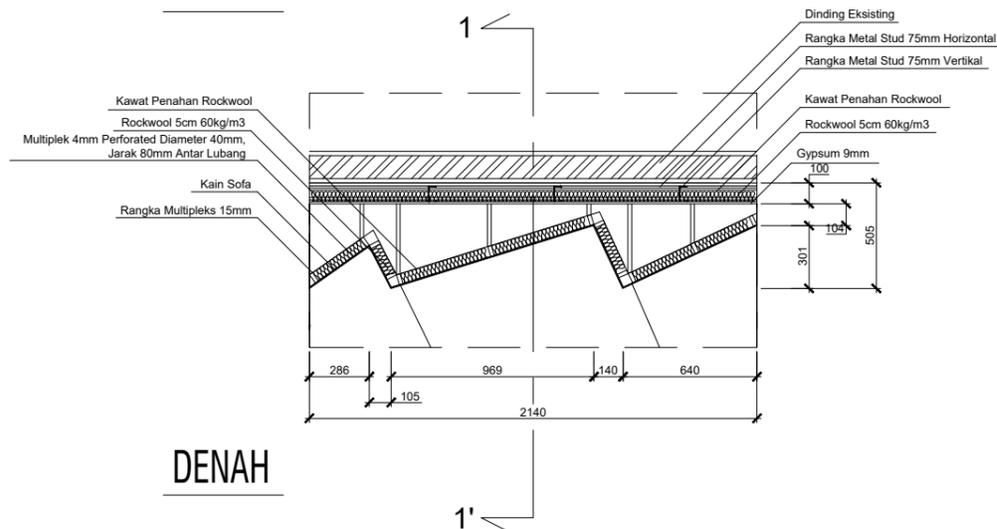

DENAH



DETAIL 4 (FABRIC ABSORBER)

PROYEK :

REHABILITASI RUANG AUDIO VISUAL & FASILITAS
PENDUKUNG PERPUSTAKAAN KARANGANYAR

LOKASI PROYEK :

Badran Asri, Cangakan, Kec. Karanganyar, Kabupaten
Karanganyar, Jawa Tengah 57712

KETERANGAN :



TIM PERENCANA :
CV. MYSTUDIO

Jl. Godean Km.3 No.1 Yogyakarta, Telp. : 081226549069
Email : mystudio.indo@gmail.com


DIGAMBAR	DIKETAHUI
TIM PERENCANA	PEMILIK
MYSTUDIO	PERPUSDA KARANGANYAR

JUDUL GAMBAR : SKALA


DETAIL 4
(FABRIC ABSORBER)

KODE GAMBAR	NO. LEMBAR	JML. LEMBAR
	17	


TANGGAL : OKTOBER 2020

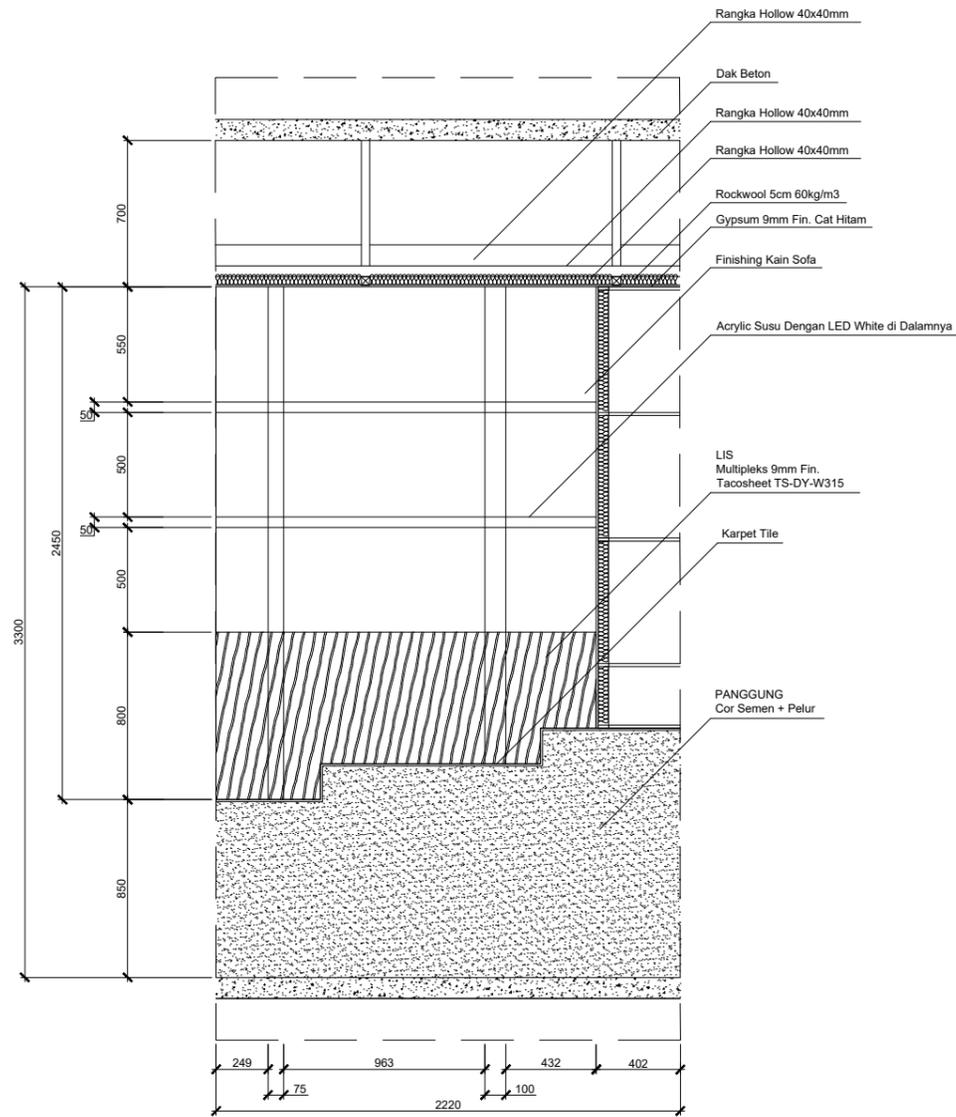

TAMPAK

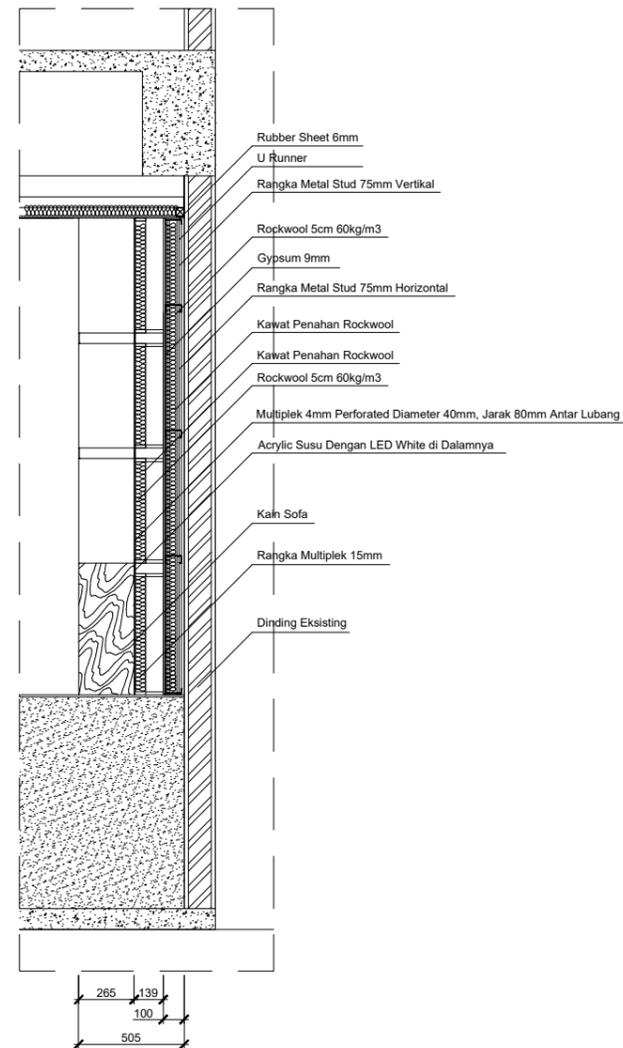

POTONGAN 1-1'

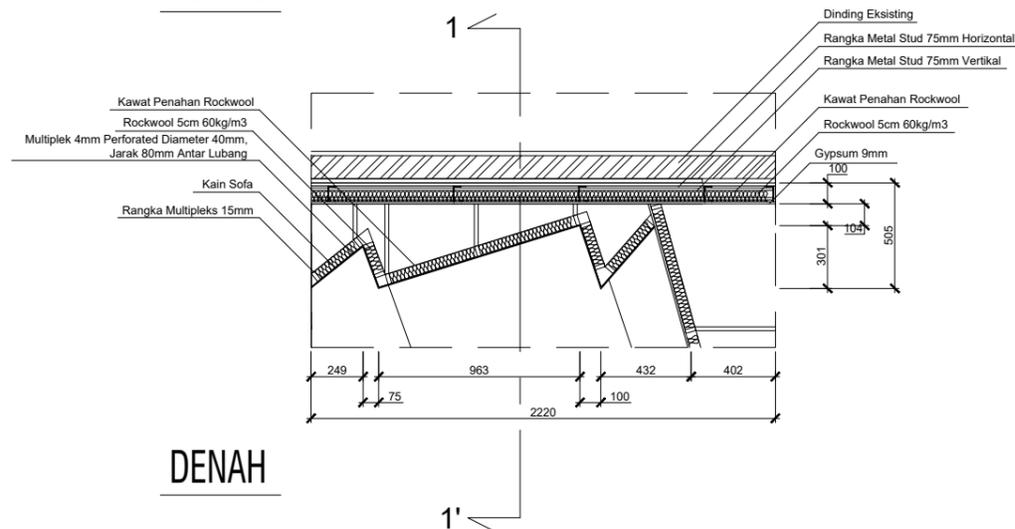

DENAH



DETAIL 5 (FABRIC ABSORBER)

PROYEK :

REHABILITASI RUANG AUDIO VISUAL & FASILITAS
PENDUKUNG PERPUSTAKAAN KARANGANYAR

LOKASI PROYEK :

Badran Asri, Cangakan, Kec. Karanganyar, Kabupaten
Karanganyar, Jawa Tengah 57712

KETERANGAN :



TIM PERENCANA :
CV. MYSTUDIO

Jl. Godean Km.3 No.1 Yogyakarta, Telp. : 081226549069
Email : mystudio.indo@gmail.com


DIGAMBAR	DIKETAHUI
TIM PERENCANA	PEMILIK
MYSTUDIO	PERPUSDA KARANGANYAR

JUDUL GAMBAR : SKALA


DETAIL 5
(FABRIC ABSORBER)

KODE GAMBAR	NO. LEMBAR	JML. LEMBAR
	18	


TANGGAL : OKTOBER 2020

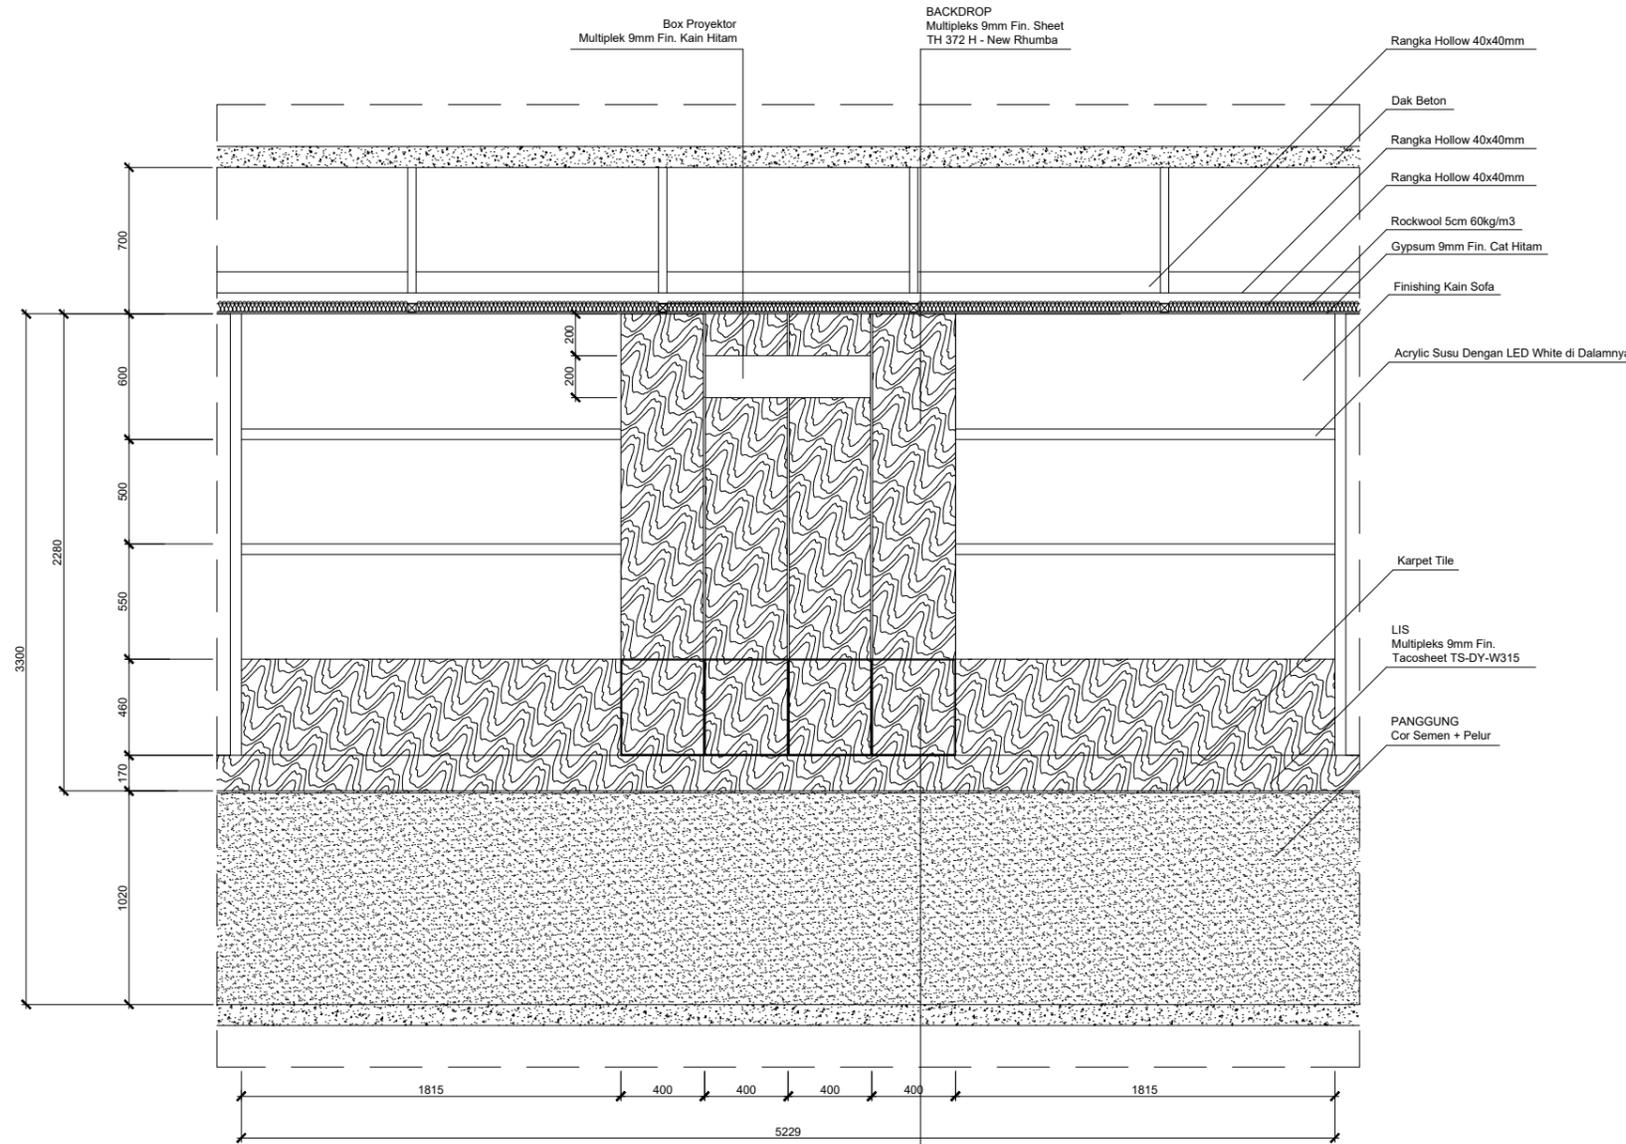

TAMPAK

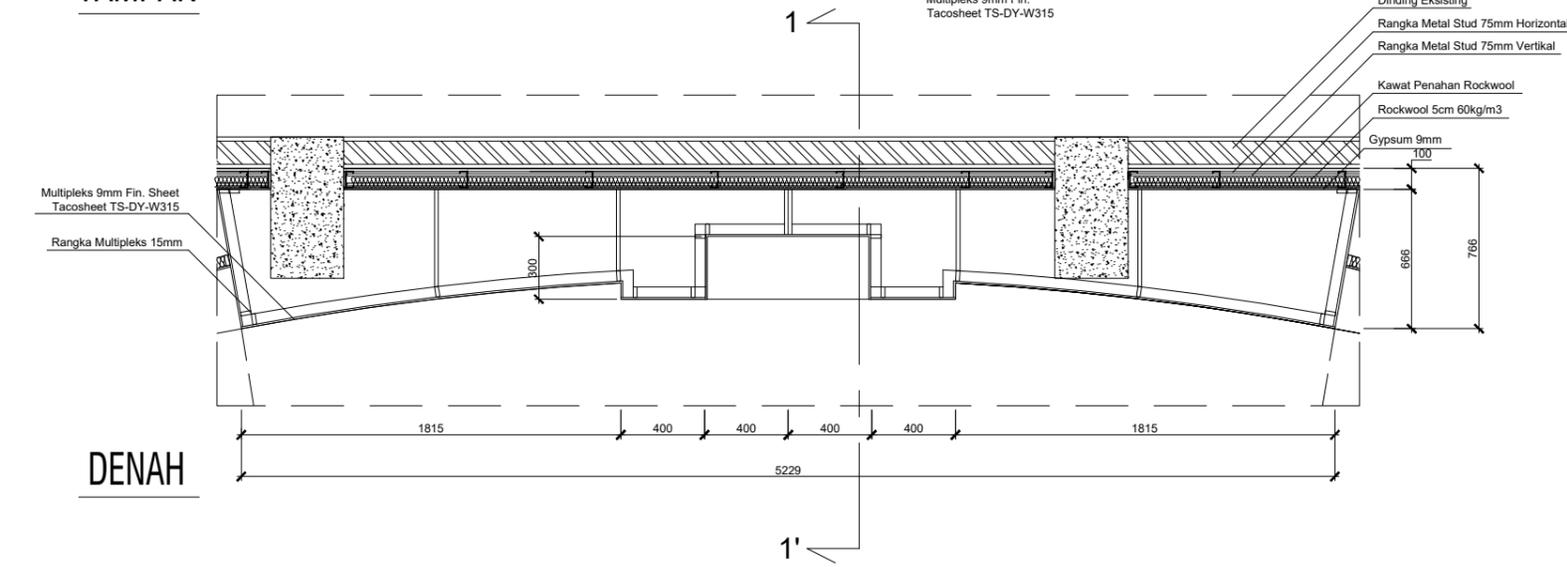


DENAH

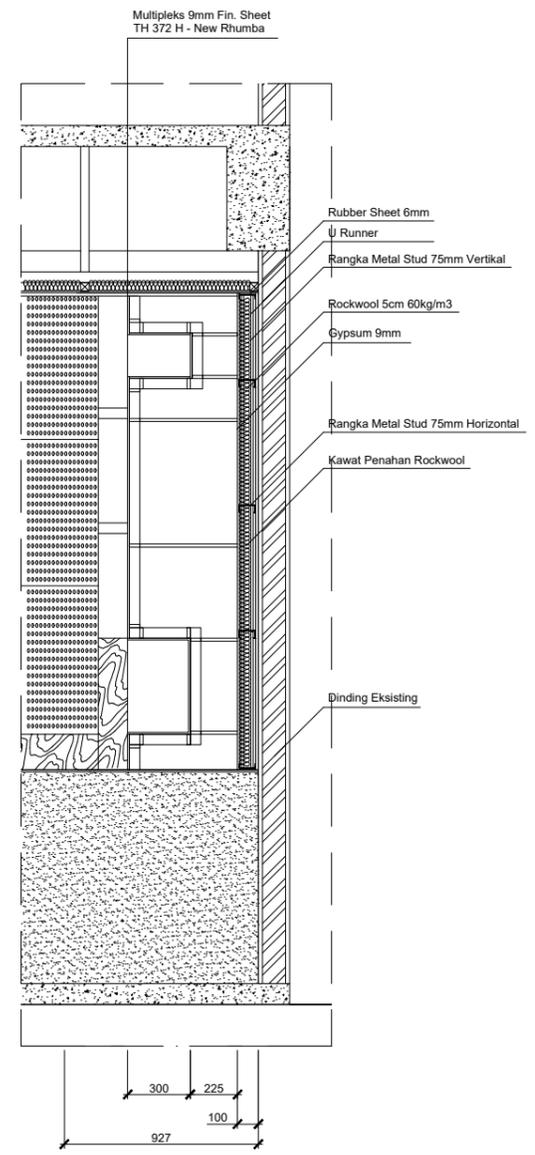


POTONGAN 1-1'

DETAIL 7 (BACKDROP BELAKANG)


PROYEK :		
REHABILITASI RUANG AUDIO VISUAL & FASILITAS PENDUKUNG PERPUSTAKAAN KARANGANYAR		
LOKASI PROYEK :		
Badran Asri, Cangakan, Kec. Karanganyar, Kabupaten Karanganyar, Jawa Tengah 57712		
KETERANGAN :		
		
TIM PERENCANA :		
CV. MYSTUDIO		
Jl. Godean Km.3 No.1 Yogyakarta, Telp. : 081226549069 Email : mystudio.indo@gmail.com		
DIGAMBAR	DIKETAHUI	
TIM PERENCANA	PEMILIK	
MYSTUDIO	PERPUSDA KARANGANYAR	
JUDUL GAMBAR :	SKALA	
DETAIL 7 (BACKDROP BELAKANG)		
KODE GAMBAR	NO. LEMBAR	JML. LEMBAR
	20	
TANGGAL : OKTOBER 2020		

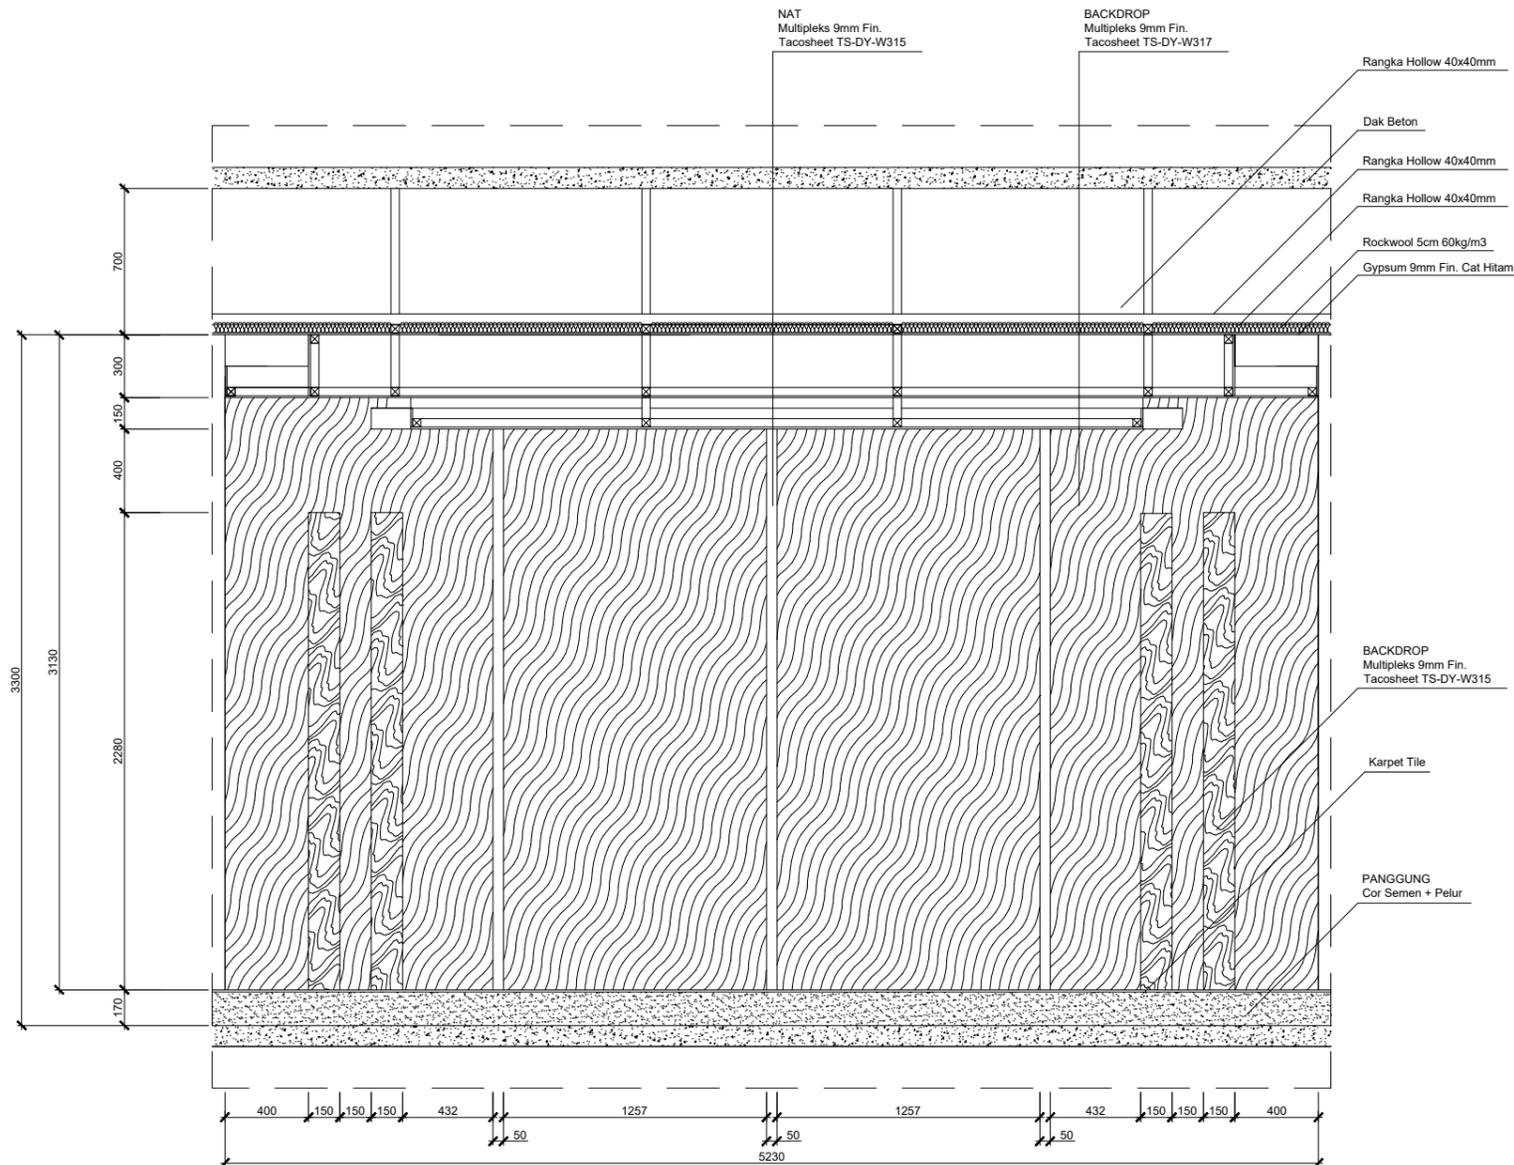

TAMPAK

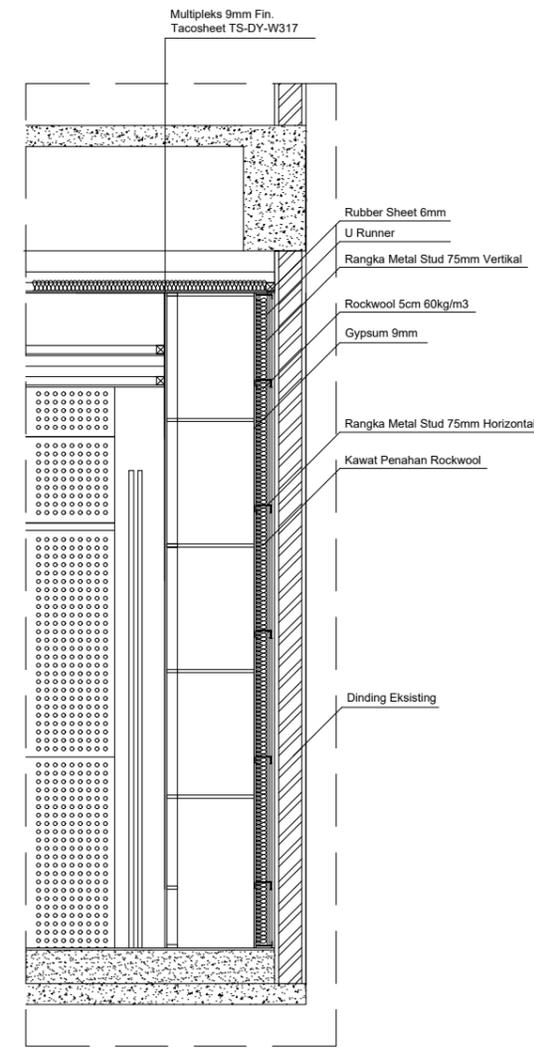

POTONGAN 1-1'

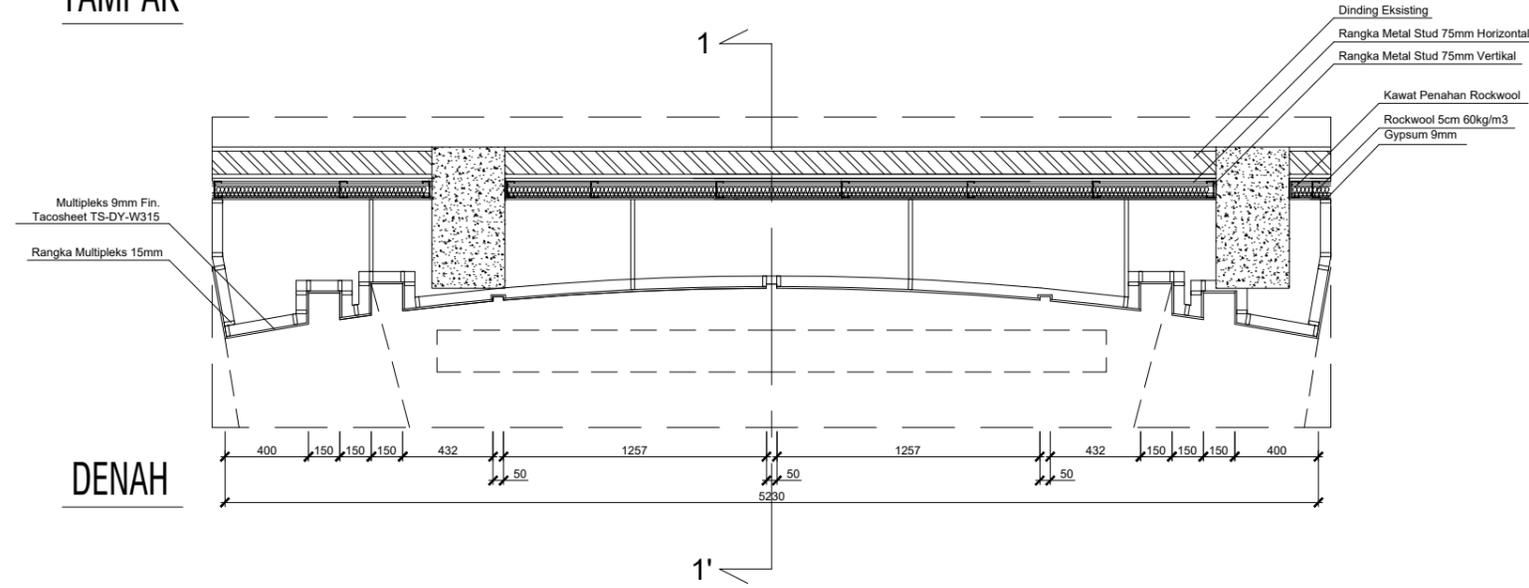

DENAH

DETAIL 8 (BACKDROP DEPAN)

PROYEK :
REHABILITASI RUANG AUDIO VISUAL & FASILITAS
PENDUKUNG PERPUSTAKAAN KARANGANYAR

LOKASI PROYEK :
Badran Asri, Cangakan, Kec. Karanganyar, Kabupaten
Karanganyar, Jawa Tengah 57712

KETERANGAN :




TIM PERENCANA :
CV. MYSTUDIO
Jl. Godean Km.3 No.1 Yogyakarta, Telp. : 081226549069
Email : mystudio.indo@gmail.com

DIGAMBAR	DIKETAHUI
TIM PERENCANA	PEMILIK
MYSTUDIO	PERPUSDA KARANGANYAR


JUDUL GAMBAR :	SKALA
DETAIL 8 (BACKDROP DEPAN)	

KODE GAMBAR	NO. LEMBAR	JML. LEMBAR
	21	


TANGGAL : OKTOBER 2020

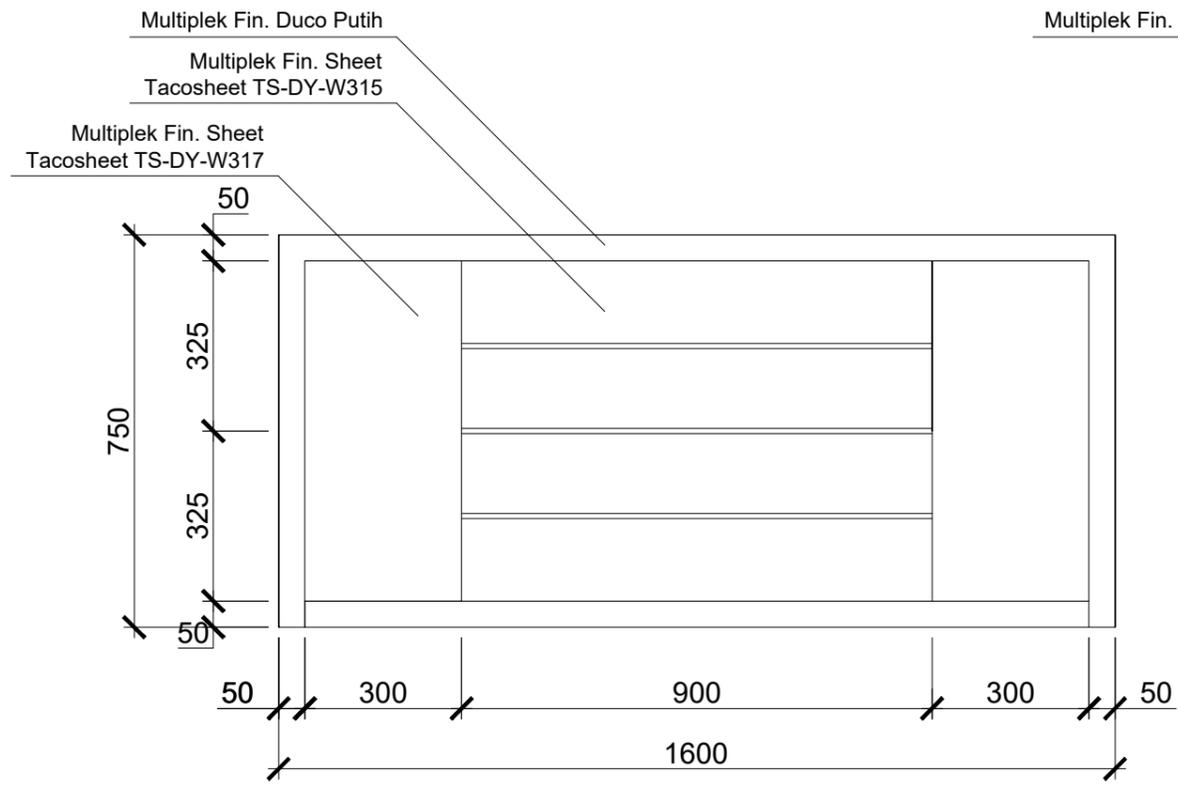

TAMPAK DEPAN

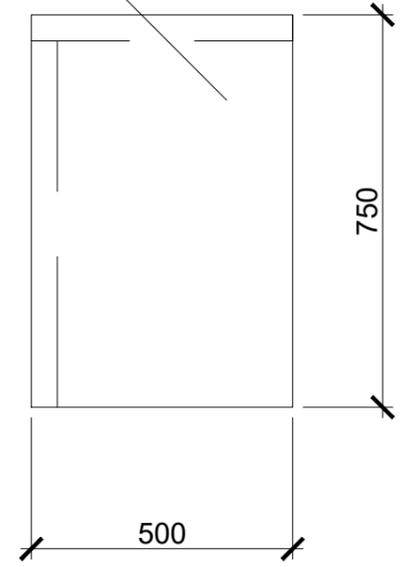

TAMPAK SAMPING

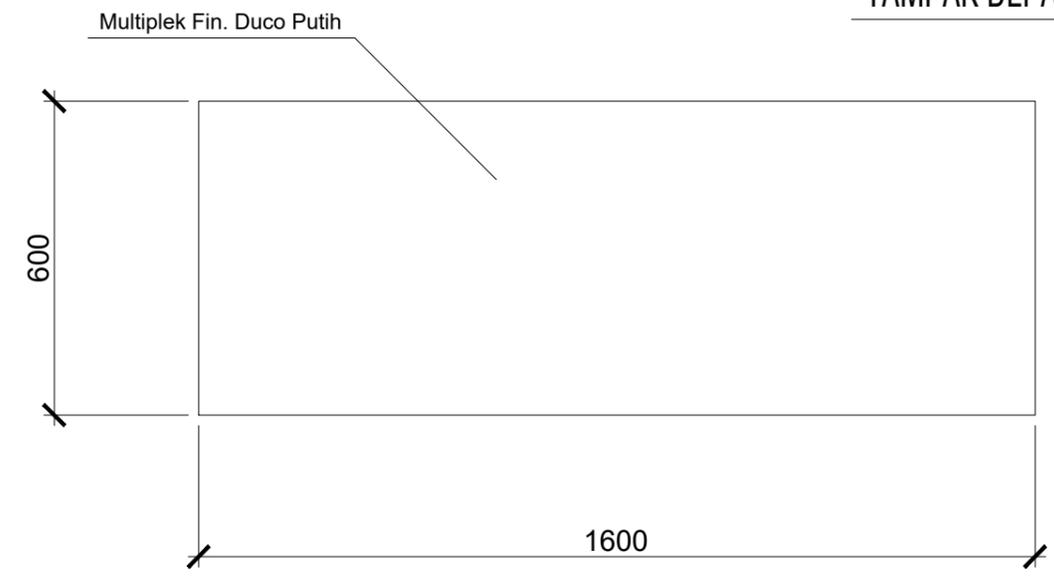

DENA



DETAIL MEJA PEMBICARA

PROYEK :
 REHABILITASI RUANG AUDIO VISUAL & FASILITAS
 PENDUKUNG PERPUSTAKAAN KARANGANYAR

LOKASI PROYEK :
 Badran Asri, Cangakan, Kec. Karanganyar, Kabupaten
 Karanganyar, Jawa Tengah 57712

KETERANGAN :



TIM PERENCANA :
CV. MYSTUDIO
 Jl. Godean Km.3 No.1 Yogyakarta, Telp. : 081226549069
 Email : mystudio.indo@gmail.com


DIGAMBAR	DIKETAHUI
TIM PERENCANA	PEMILIK
MYSTUDIO	PERPUSDA KARANGANYAR

JUDUL GAMBAR : SKALA


DETAIL MEJA PEMBICARA

KODE GAMBAR	NO. LEMBAR	JML. LEMBAR
	22	


TANGGAL : OKTOBER 2020

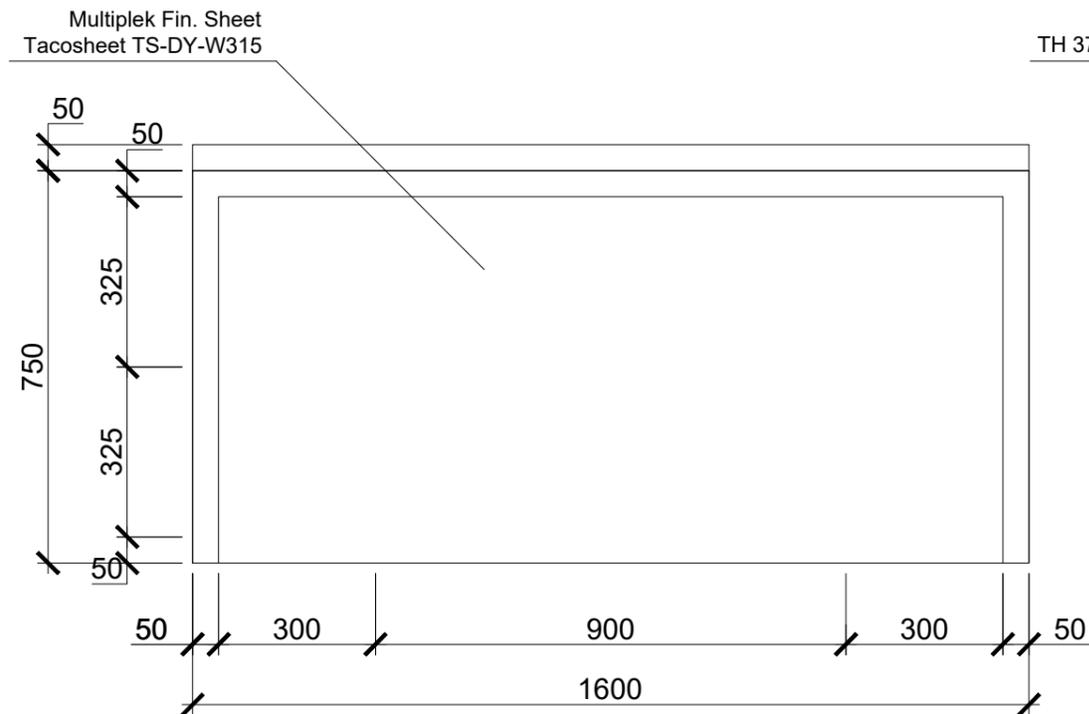

TAMPAK DEPAN

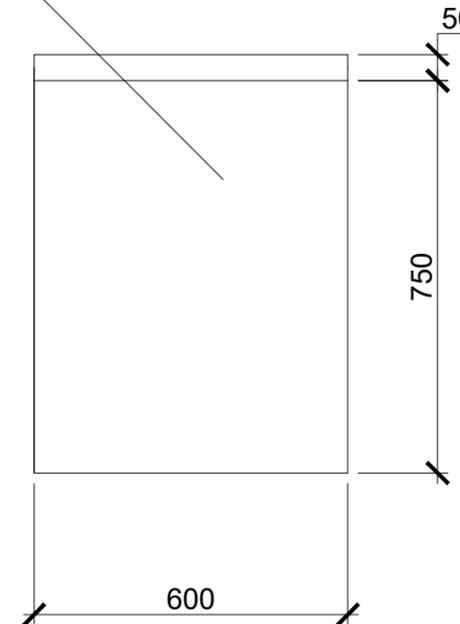

TAMPAK SAMPING

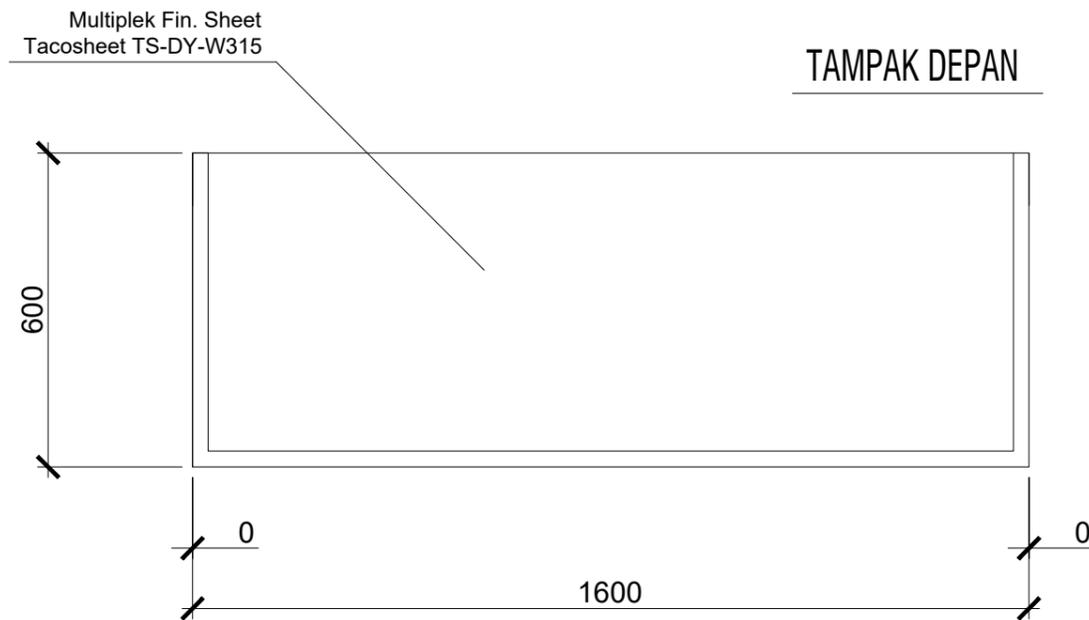

DENA



PROYEK :

REHABILITASI RUANG AUDIO VISUAL & FASILITAS
PENDUKUNG PERPUSTAKAAN KARANGANYAR

LOKASI PROYEK :

Badran Asri, Cangkalan, Kec. Karanganyar, Kabupaten
Karanganyar, Jawa Tengah 57712

KETERANGAN :

mystudio
acoustic artwork

TIM PERENCANA :
CV. MYSTUDIO

Jl. Godean Km.3 No.1 Yogyakarta, Telp. : 081226549069
Email : mystudio.indo@gmail.com



DIGAMBAR	DIKETAHUI
TIM PERENCANA	PEMILIK
MYSTUDIO	PERPUSDA KARANGANYAR

JUDUL GAMBAR : SKALA

DETAIL MEJA OPERATOR

KODE GAMBAR	NO. LEMBAR	JML. LEMBAR
	23	

TANGGAL : OKTOBER 2020

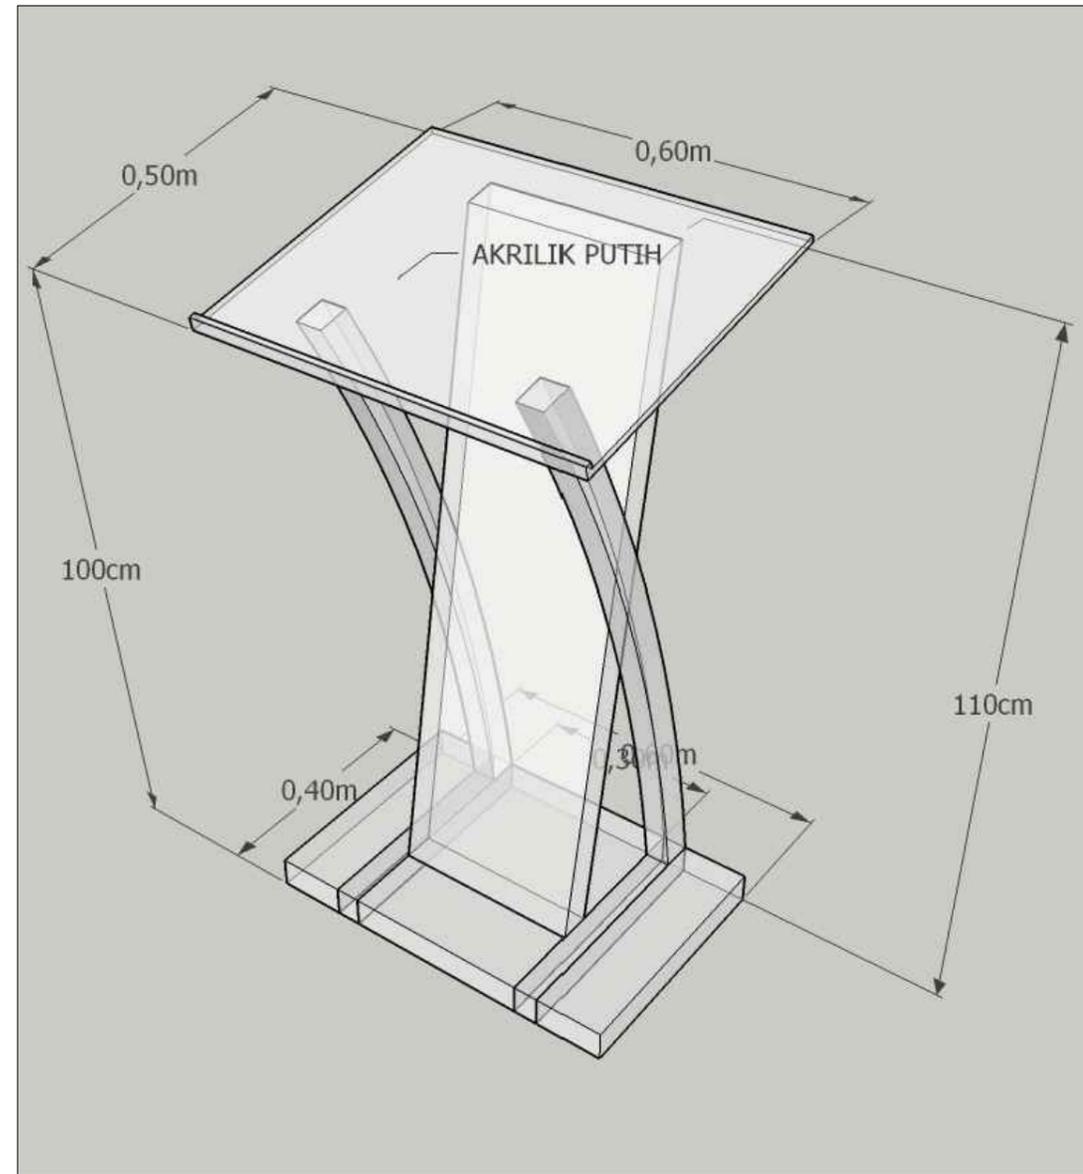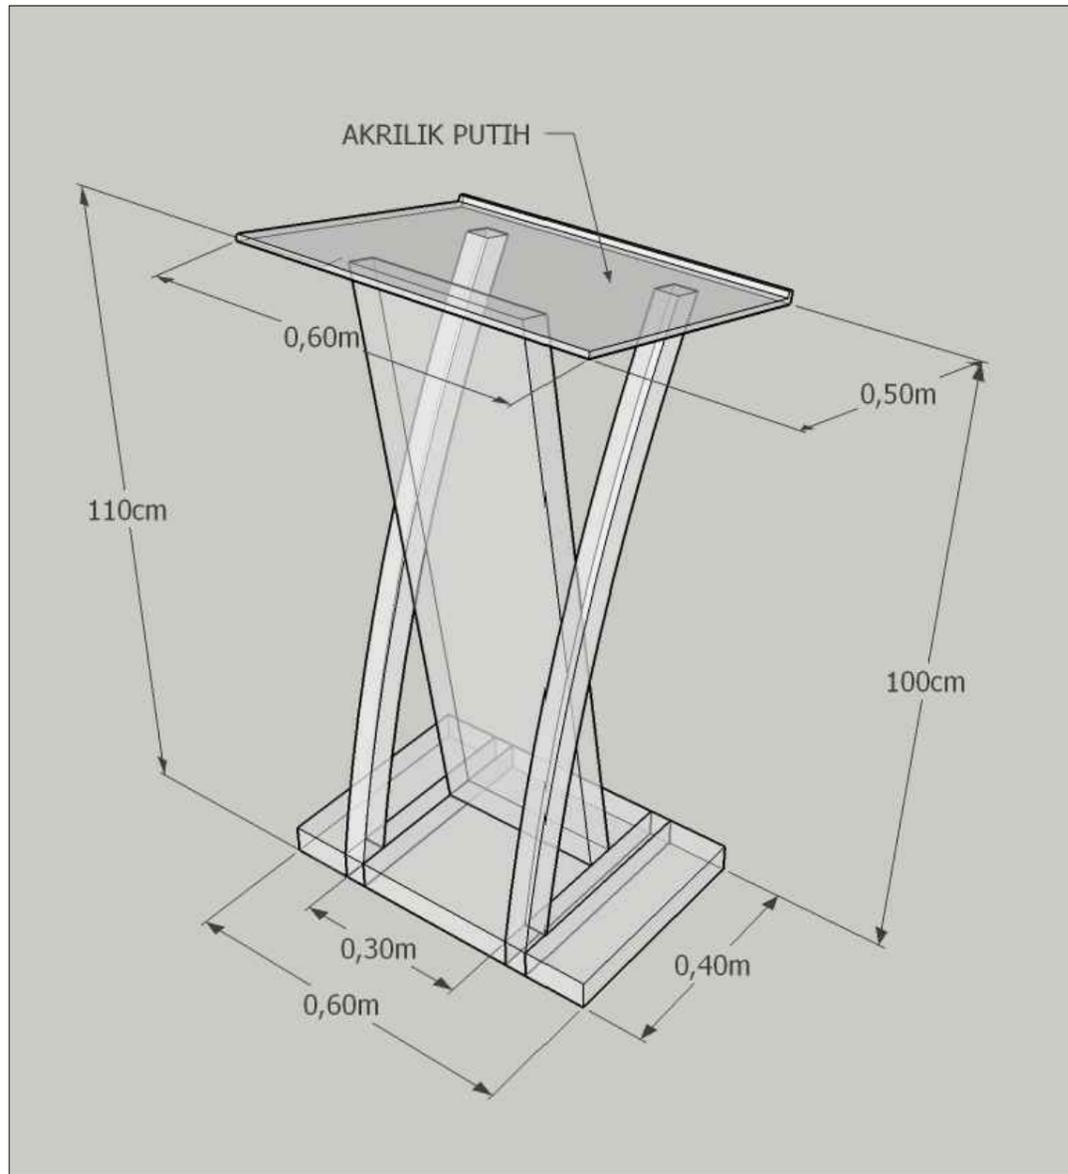

DETAIL MIMBAR ACRYLIC


PROYEK :
REHABILITASI RUANG AUDIO VISUAL & FASILITAS PENDUKUNG PERPUSTAKAAN KARANGANYAR
LOKASI PROYEK :
Badran Asri, Cangakan, Kec. Karanganyar, Kabupaten Karanganyar, Jawa Tengah 57712
KETERANGAN :




TIM PERENCANA :
CV. MYSTUDIO
Jl. Godean Km.3 No.1 Yogyakarta, Telp. : 081226549069
Email : mystudio.indo@gmail.com

DIGAMBAR	DIKETAHUI
TIM PERENCANA	PEMILIK
MYSTUDIO	PERPUSDA KARANGANYAR


JUDUL GAMBAR :	SKALA	
DETAIL MIMBAR ACRYLIC		
KODE GAMBAR	NO. LEMBAR	JML. LEMBAR
	24	
TANGGAL : OKTOBER 2020		

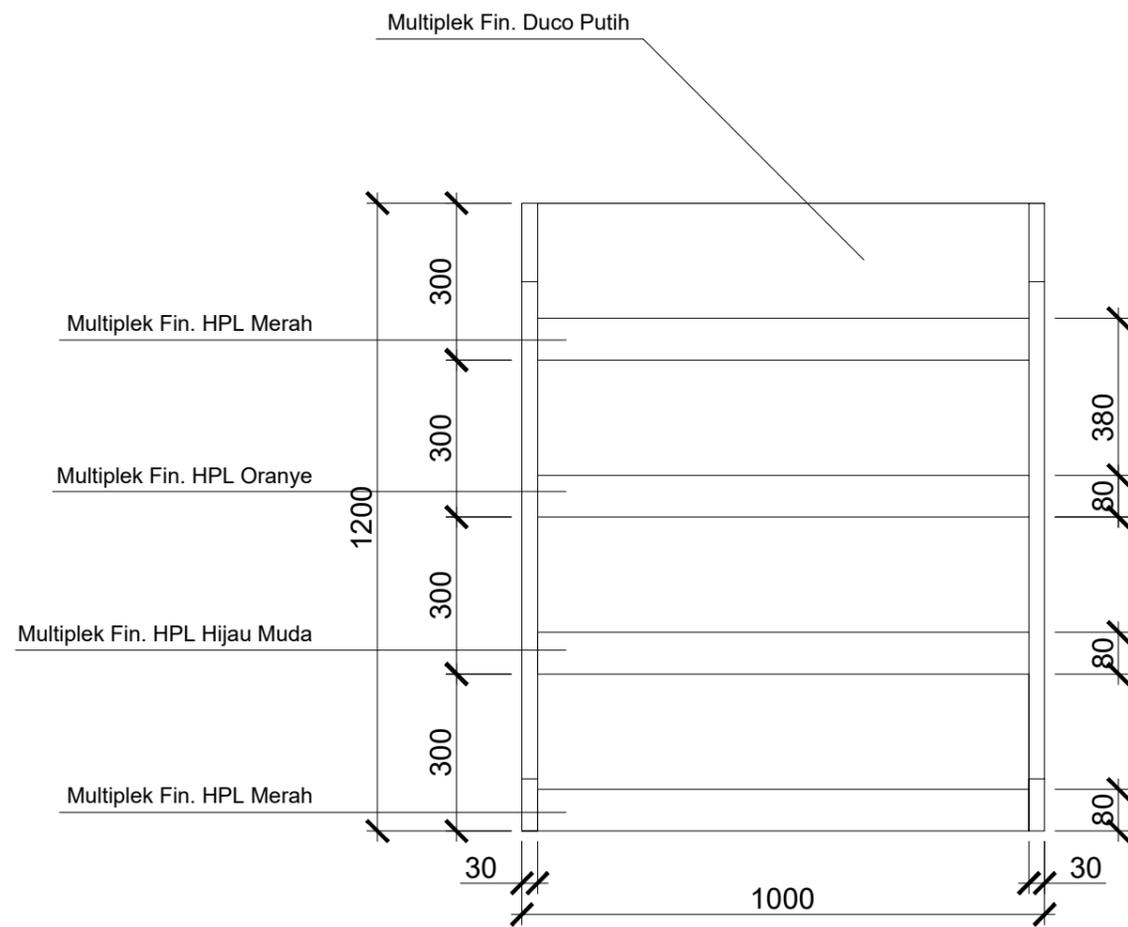

TAMPAK DEPAN

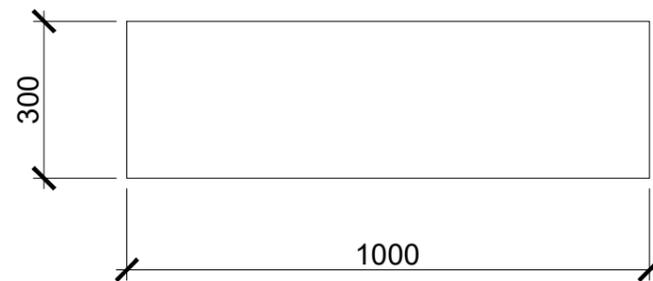

DENAH

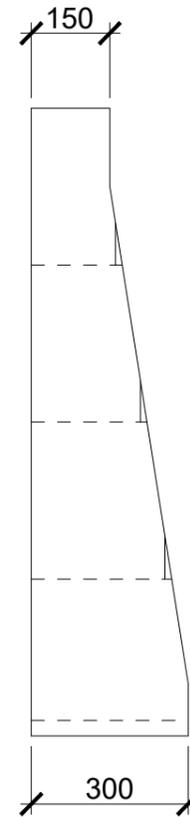

TAMPAK SAMPING



DETAIL RAK BUKU DEPAN

PROYEK :

REHABILITASI RUANG AUDIO VISUAL & FASILITAS
PENDUKUNG PERPUSTAKAAN KARANGANYAR

LOKASI PROYEK :

Badran Asri, Cangakan, Kec. Karanganyar, Kabupaten
Karanganyar, Jawa Tengah 57712

KETERANGAN :

mystudio)))
acoustic artwork

TIM PERENCANA :
CV. MYSTUDIO

Jl. Godean Km.3 No.1 Yogyakarta, Telp. : 081226549069
Email : mystudio.indo@gmail.com


DIGAMBAR	DIKETAHUI
TIM PERENCANA	PEMILIK
MYSTUDIO	PERPUSDA KARANGANYAR

JUDUL GAMBAR : SKALA

DETAIL RAK BUKU DEPAN


KODE GAMBAR	NO. LEMBAR	JML. LEMBAR
	25	

TANGGAL : OKTOBER 2020

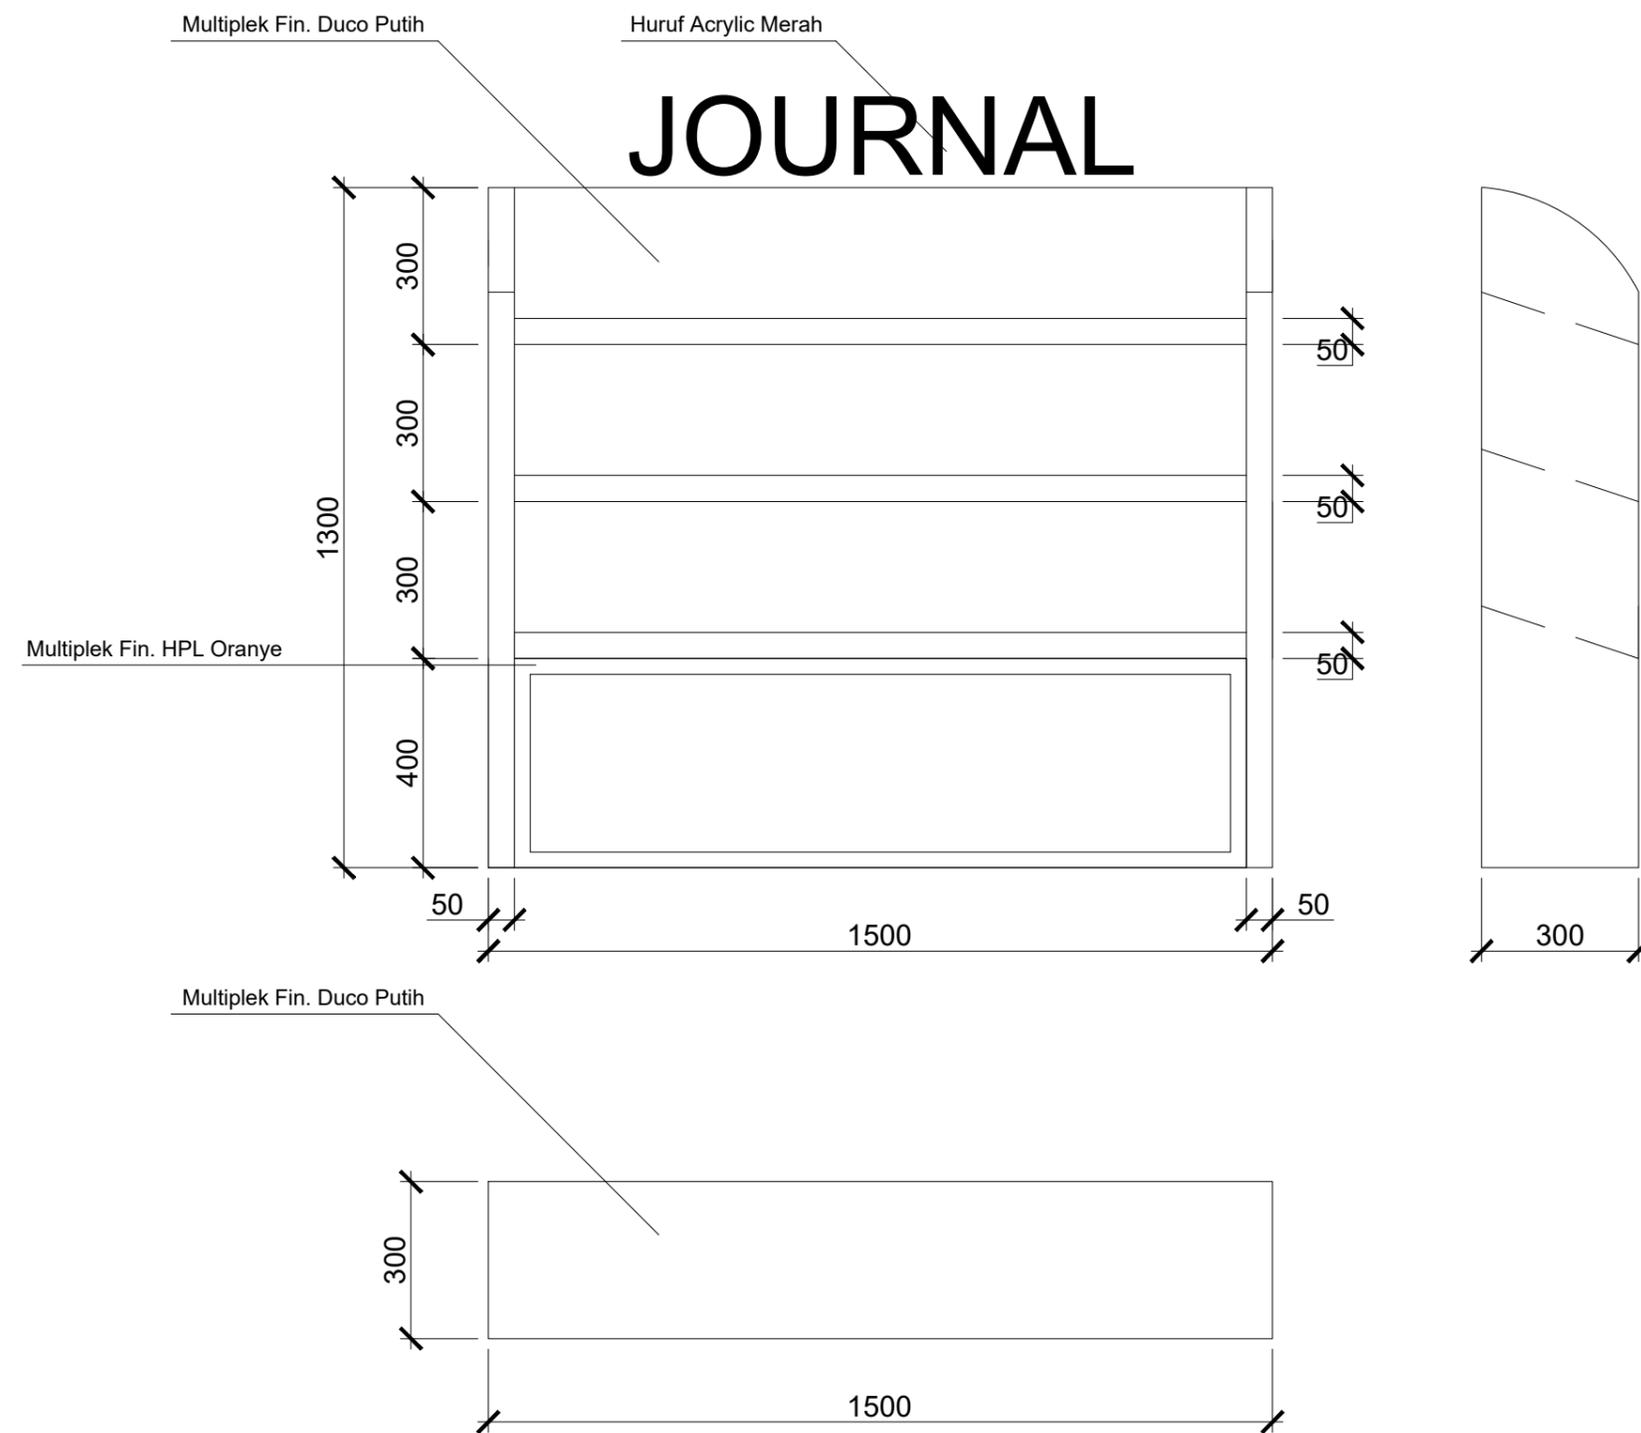

DETAIL RAK BUKU SAMPING

PROYEK :		
REHABILITASI RUANG AUDIO VISUAL & FASILITAS PENDUKUNG PERPUSTAKAAN KARANGANYAR		
LOKASI PROYEK :		
Badran Asri, Cangakan, Kec. Karanganyar, Kabupaten Karanganyar, Jawa Tengah 57712		
KETERANGAN :		
		
TIM PERENCANA : CV. MYSTUDIO <small>Jl. Godean Km.3 No.1 Yogyakarta, Telp. : 081226549069 Email : mystudio.indo@gmail.com</small>		
DIGAMBAR	DIKETAHUI	
TIM PERENCANA	PEMILIK	
MYSTUDIO	PERPUSDA KARANGANYAR	
JUDUL GAMBAR :	SKALA	
DETAIL RAK BUKU SAMPING		
KODE GAMBAR	NO. LEMBAR	JML. LEMBAR
	26	
TANGGAL : OKTOBER 2020		

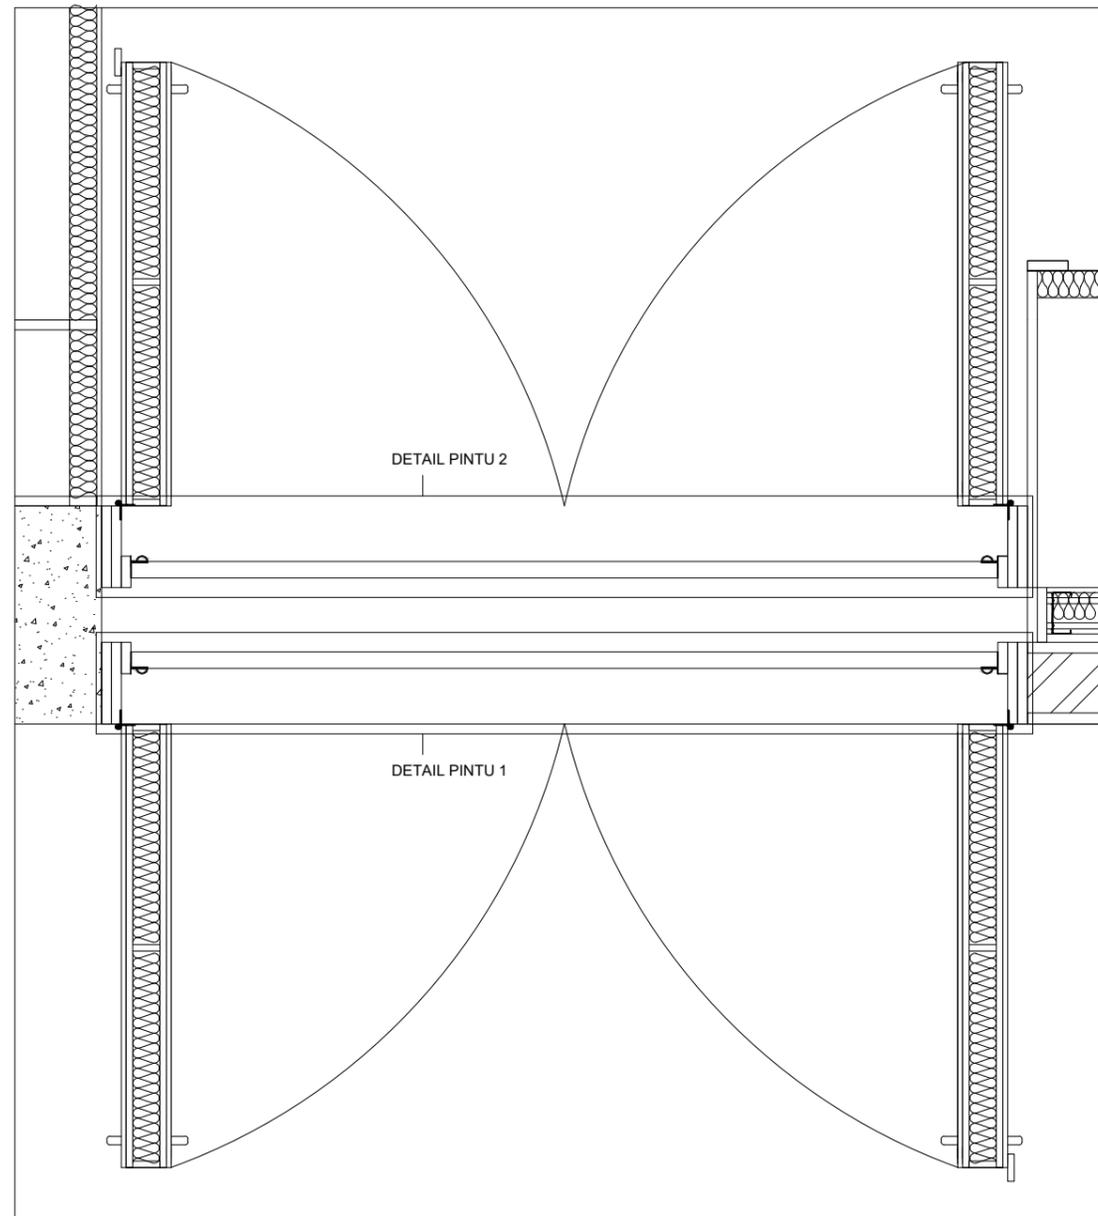


DETAIL PINTU DOUBLE

PROYEK :

REHABILITASI RUANG AUDIO VISUAL & FASILITAS
PENDUKUNG PERPUSTAKAAN KARANGANYAR

LOKASI PROYEK :

Badran Asri, Canggakan, Kec. Karanganyar, Kabupaten
Karanganyar, Jawa Tengah 57712

KETERANGAN :

Diameter lubang 20mm
Jarak Antar Lubang 40mm




mystudio)))
acoustic artwork

TIM PERENCANA :
CV. MYSTUDIO

Jl. Godean Km.3 No.1 Yogyakarta, Telp. : 081226549069
Email : mystudio.indo@gmail.com

DIGAMBAR	DIKETAHUI
TIM PERENCANA	PEMILIK
MYSTUDIO	PERPUSDA KARANGANYAR

JUDUL GAMBAR :	SKALA	
DETAIL PINTU DOUBLE		
KODE GAMBAR	NO. LEMBAR	JML. LEMBAR
	27	
TANGGAL : OKTOBER 2020		

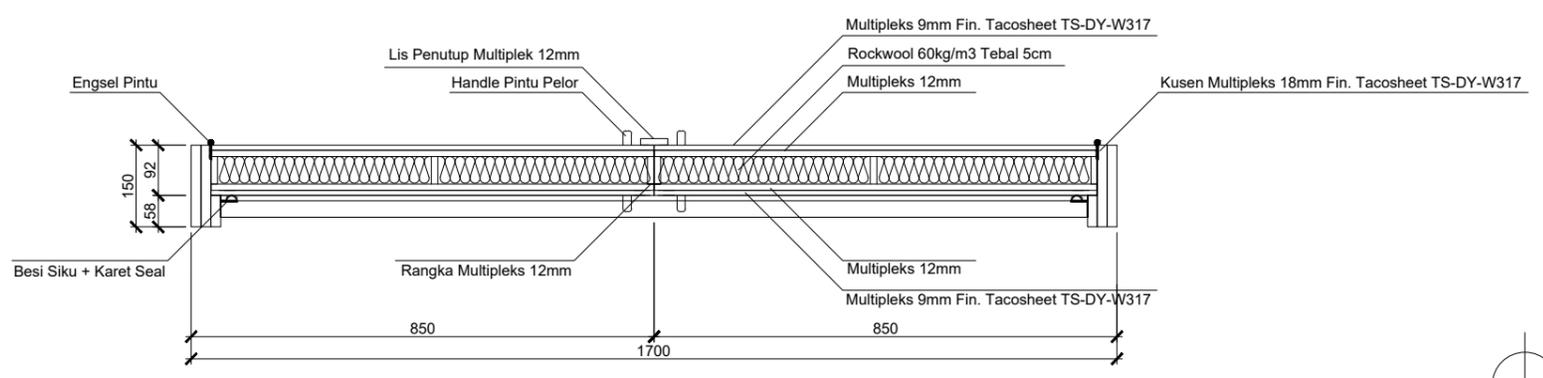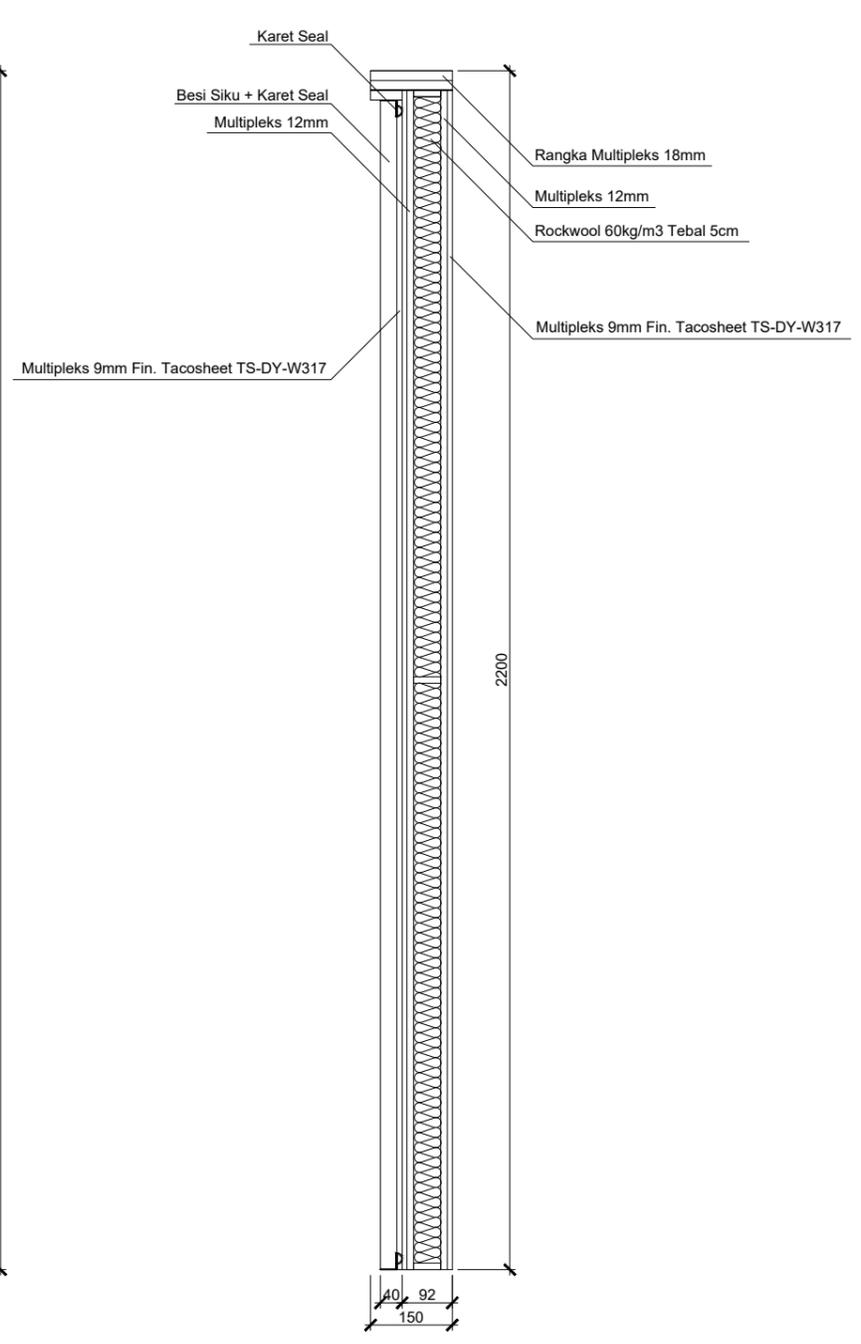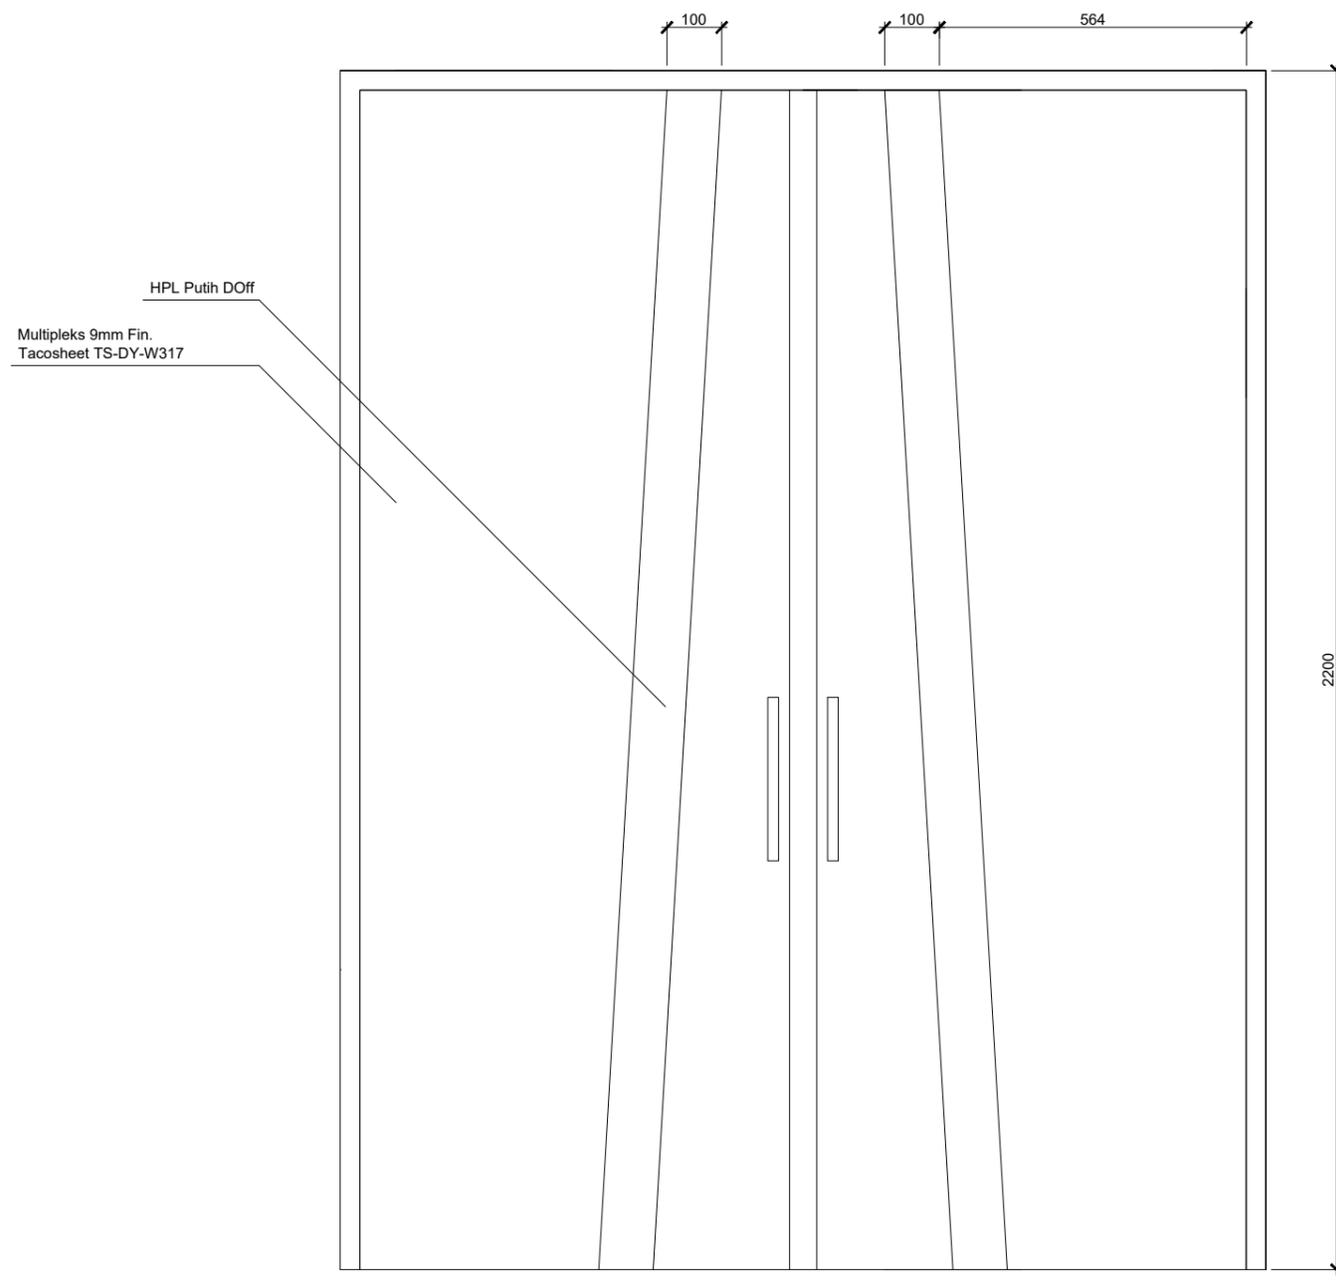

DETAIL PINTU 1

PROYEK :
 REHABILITASI RUANG AUDIO VISUAL & FASILITAS
 PENDUKUNG PERPUSTAKAAN KARANGANYAR

LOKASI PROYEK :
 Badran Asri, Cangakan, Kec. Karanganyar, Kabupaten
 Karanganyar, Jawa Tengah 57712

KETERANGAN :






TIM PERENCANA :
CV. MYSTUDIO
 Jl. Godean Km.3 No.1 Yogyakarta, Telp. : 081226549069
 Email : mystudio.indo@gmail.com

DIGAMBAR	DIKETAHUI
TIM PERENCANA	PEMILIK
MYSTUDIO	PERPUSDA KARANGANYAR

JUDUL GAMBAR :	SKALA
DETAIL PINTU 1	
KODE GAMBAR	NO. LEMBAR
	28
	JML. LEMBAR

TANGGAL : OKTOBER 2020

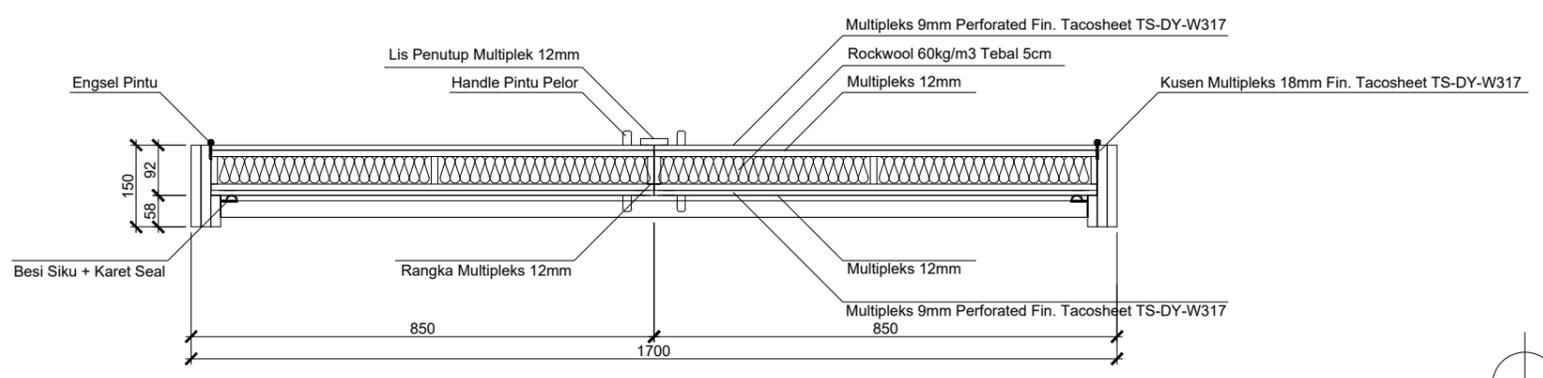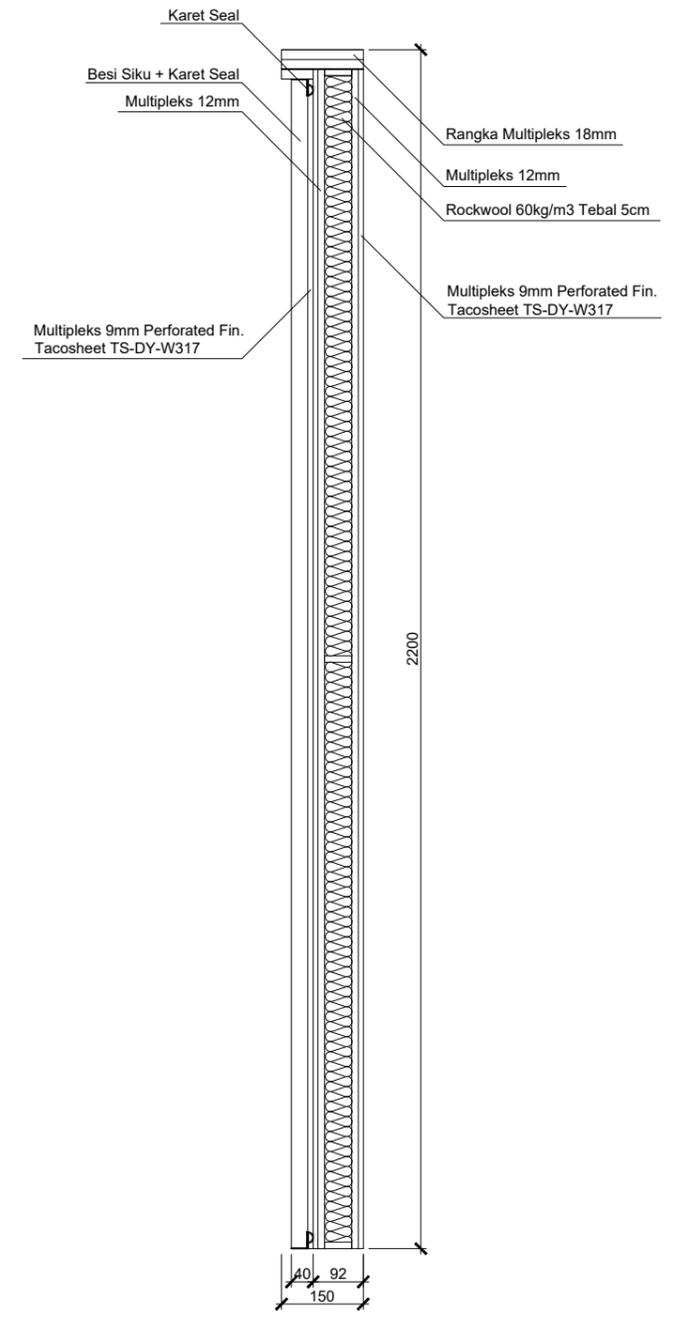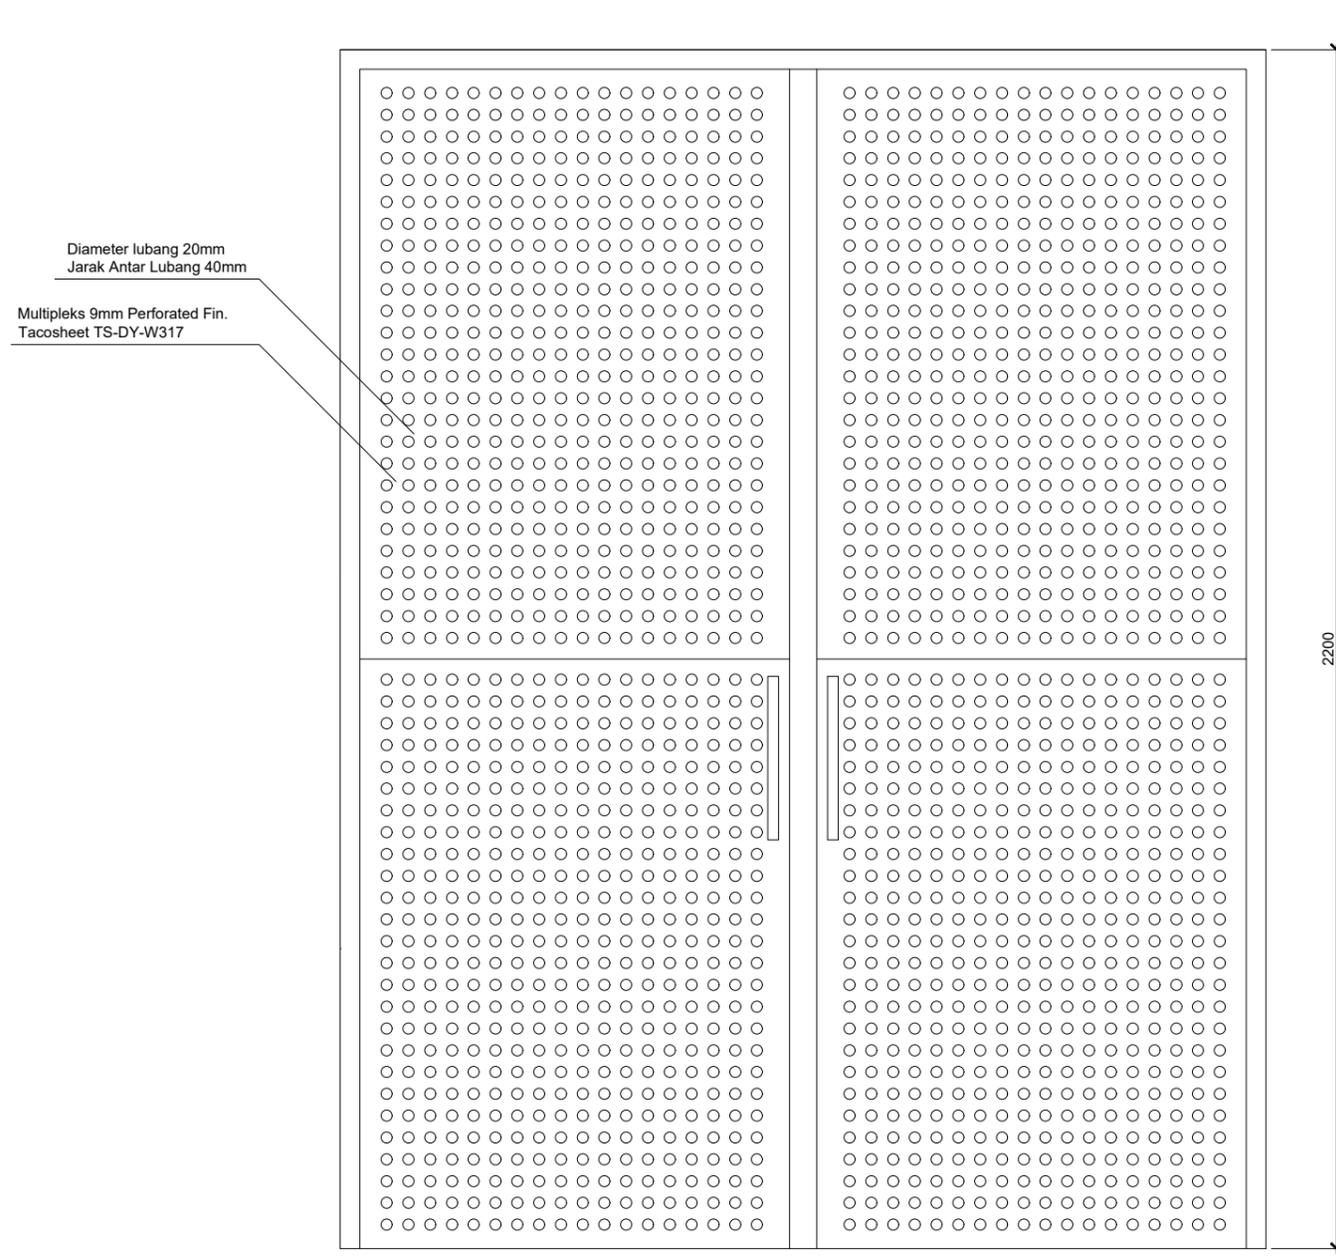

DETAIL PINTU 2

PROYEK :
 REHABILITASI RUANG AUDIO VISUAL & FASILITAS
 PENDUKUNG PERPUSTAKAAN KARANGANYAR

LOKASI PROYEK :
 Badran Asri, Cangakan, Kec. Karanganyar, Kabupaten
 Karanganyar, Jawa Tengah 57712

KETERANGAN :




TIM PERENCANA :
CV. MYSTUDIO
 Jl. Godean Km.3 No.1 Yogyakarta, Telp. : 081226549069
 Email : mystudio.indo@gmail.com

DIGAMBAR	DIKETAHUI
TIM PERENCANA	PEMILIK
MYSTUDIO	PERPUSDA KARANGANYAR

JUDUL GAMBAR :	SKALA
DETAIL PINTU 2	
KODE GAMBAR	NO. LEMBAR
	29
JML. LEMBAR	


TANGGAL : OKTOBER 2020

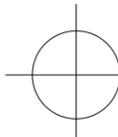



PERSPEKTIF INTERIOR VIEW A


PROYEK :		
REHABILITASI RUANG AUDIO VISUAL & FASILITAS PENDUKUNG PERPUSTAKAAN KARANGANYAR		
LOKASI PROYEK :		
Badran Asri, Cangakan, Kec. Karanganyar, Kabupaten Karanganyar, Jawa Tengah 57712		
KETERANGAN :		
		
TIM PERENCANA : CV. MYSTUDIO <small>Jl. Godean Km.3 No.1 Yogyakarta, Telp. : 081226549069 Email : mystudio.indo@gmail.com</small>		
DIGAMBAR	DIKETAHUI	
TIM PERENCANA	PEMILIK	
MYSTUDIO	PERPUSDA KARANGANYAR	
JUDUL GAMBAR :		SKALA
PERSPEKTIF INTERIOR VIEW A		
KODE GAMBAR	NO. LEMBAR	JML. LEMBAR
	30	
TANGGAL : OKTOBER 2020		

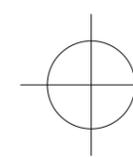



PERSPEKTIF INTERIOR VIEW B


PROYEK :		
REHABILITASI RUANG AUDIO VISUAL & FASILITAS PENDUKUNG PERPUSTAKAAN KARANGANYAR		
LOKASI PROYEK :		
Badran Asri, Cangakan, Kec. Karanganyar, Kabupaten Karanganyar, Jawa Tengah 57712		
KETERANGAN :		
		
TIM PERENCANA :		
CV. MYSTUDIO		
<small>Jl. Godean Km.3 No.1 Yogyakarta, Telp. : 081226549069 Email : mystudio.indo@gmail.com</small>		
DIGAMBAR	DIKETAHUI	
TIM PERENCANA	PEMILIK	
MYSTUDIO	PERPUSDA KARANGANYAR	
JUDUL GAMBAR :	SKALA	
PERSPEKTIF INTERIOR VIEW B		
KODE GAMBAR	NO. LEMBAR	JML. LEMBAR
	31	
TANGGAL : OKTOBER 2020		

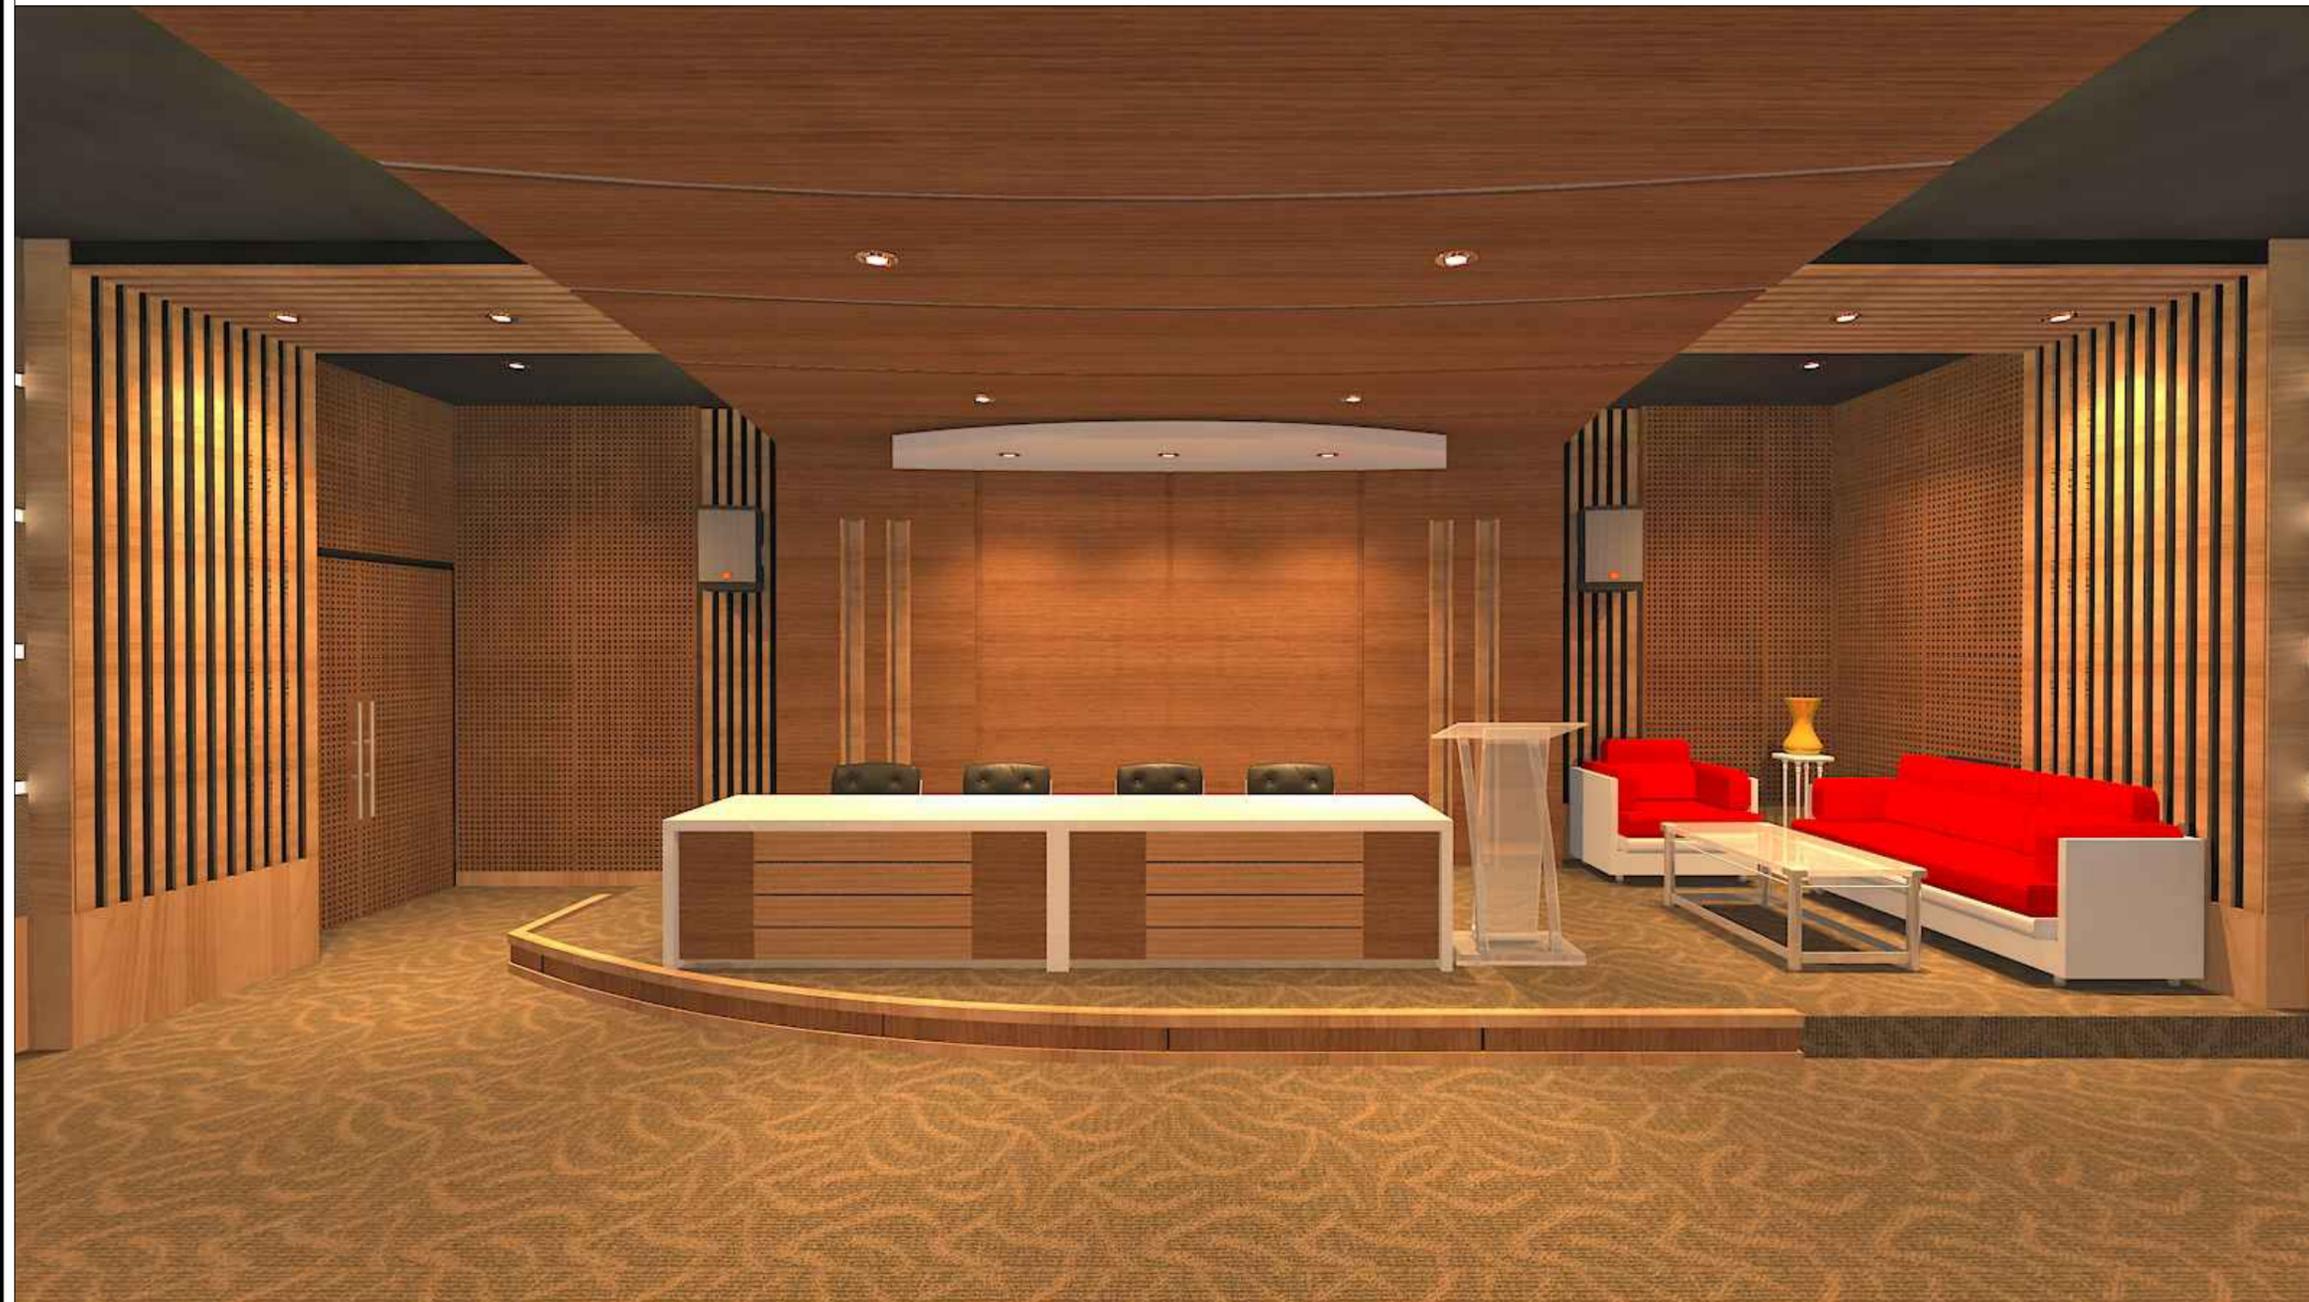

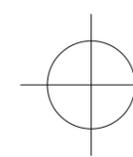

PERSPEKTIF INTERIOR VIEW C

PROYEK :		
REHABILITASI RUANG AUDIO VISUAL & FASILITAS PENDUKUNG PERPUSTAKAAN KARANGANYAR		
LOKASI PROYEK :		
Badran Asri, Cangakan, Kec. Karanganyar, Kabupaten Karanganyar, Jawa Tengah 57712		
KETERANGAN :		
		
TIM PERENCANA : CV. MYSTUDIO <small>Jl. Godean Km.3 No.1 Yogyakarta, Telp. : 081226549069 Email : mystudio.indo@gmail.com</small>		
DIGAMBAR	DIKETAHUI	
TIM PERENCANA	PEMILIK	
MYSTUDIO	PERPUSDA KARANGANYAR	
JUDUL GAMBAR :		SKALA
PERSPEKTIF INTERIOR VIEW C		
KODE GAMBAR	NO. LEMBAR	JML. LEMBAR
	32	
TANGGAL : OKTOBER 2020		

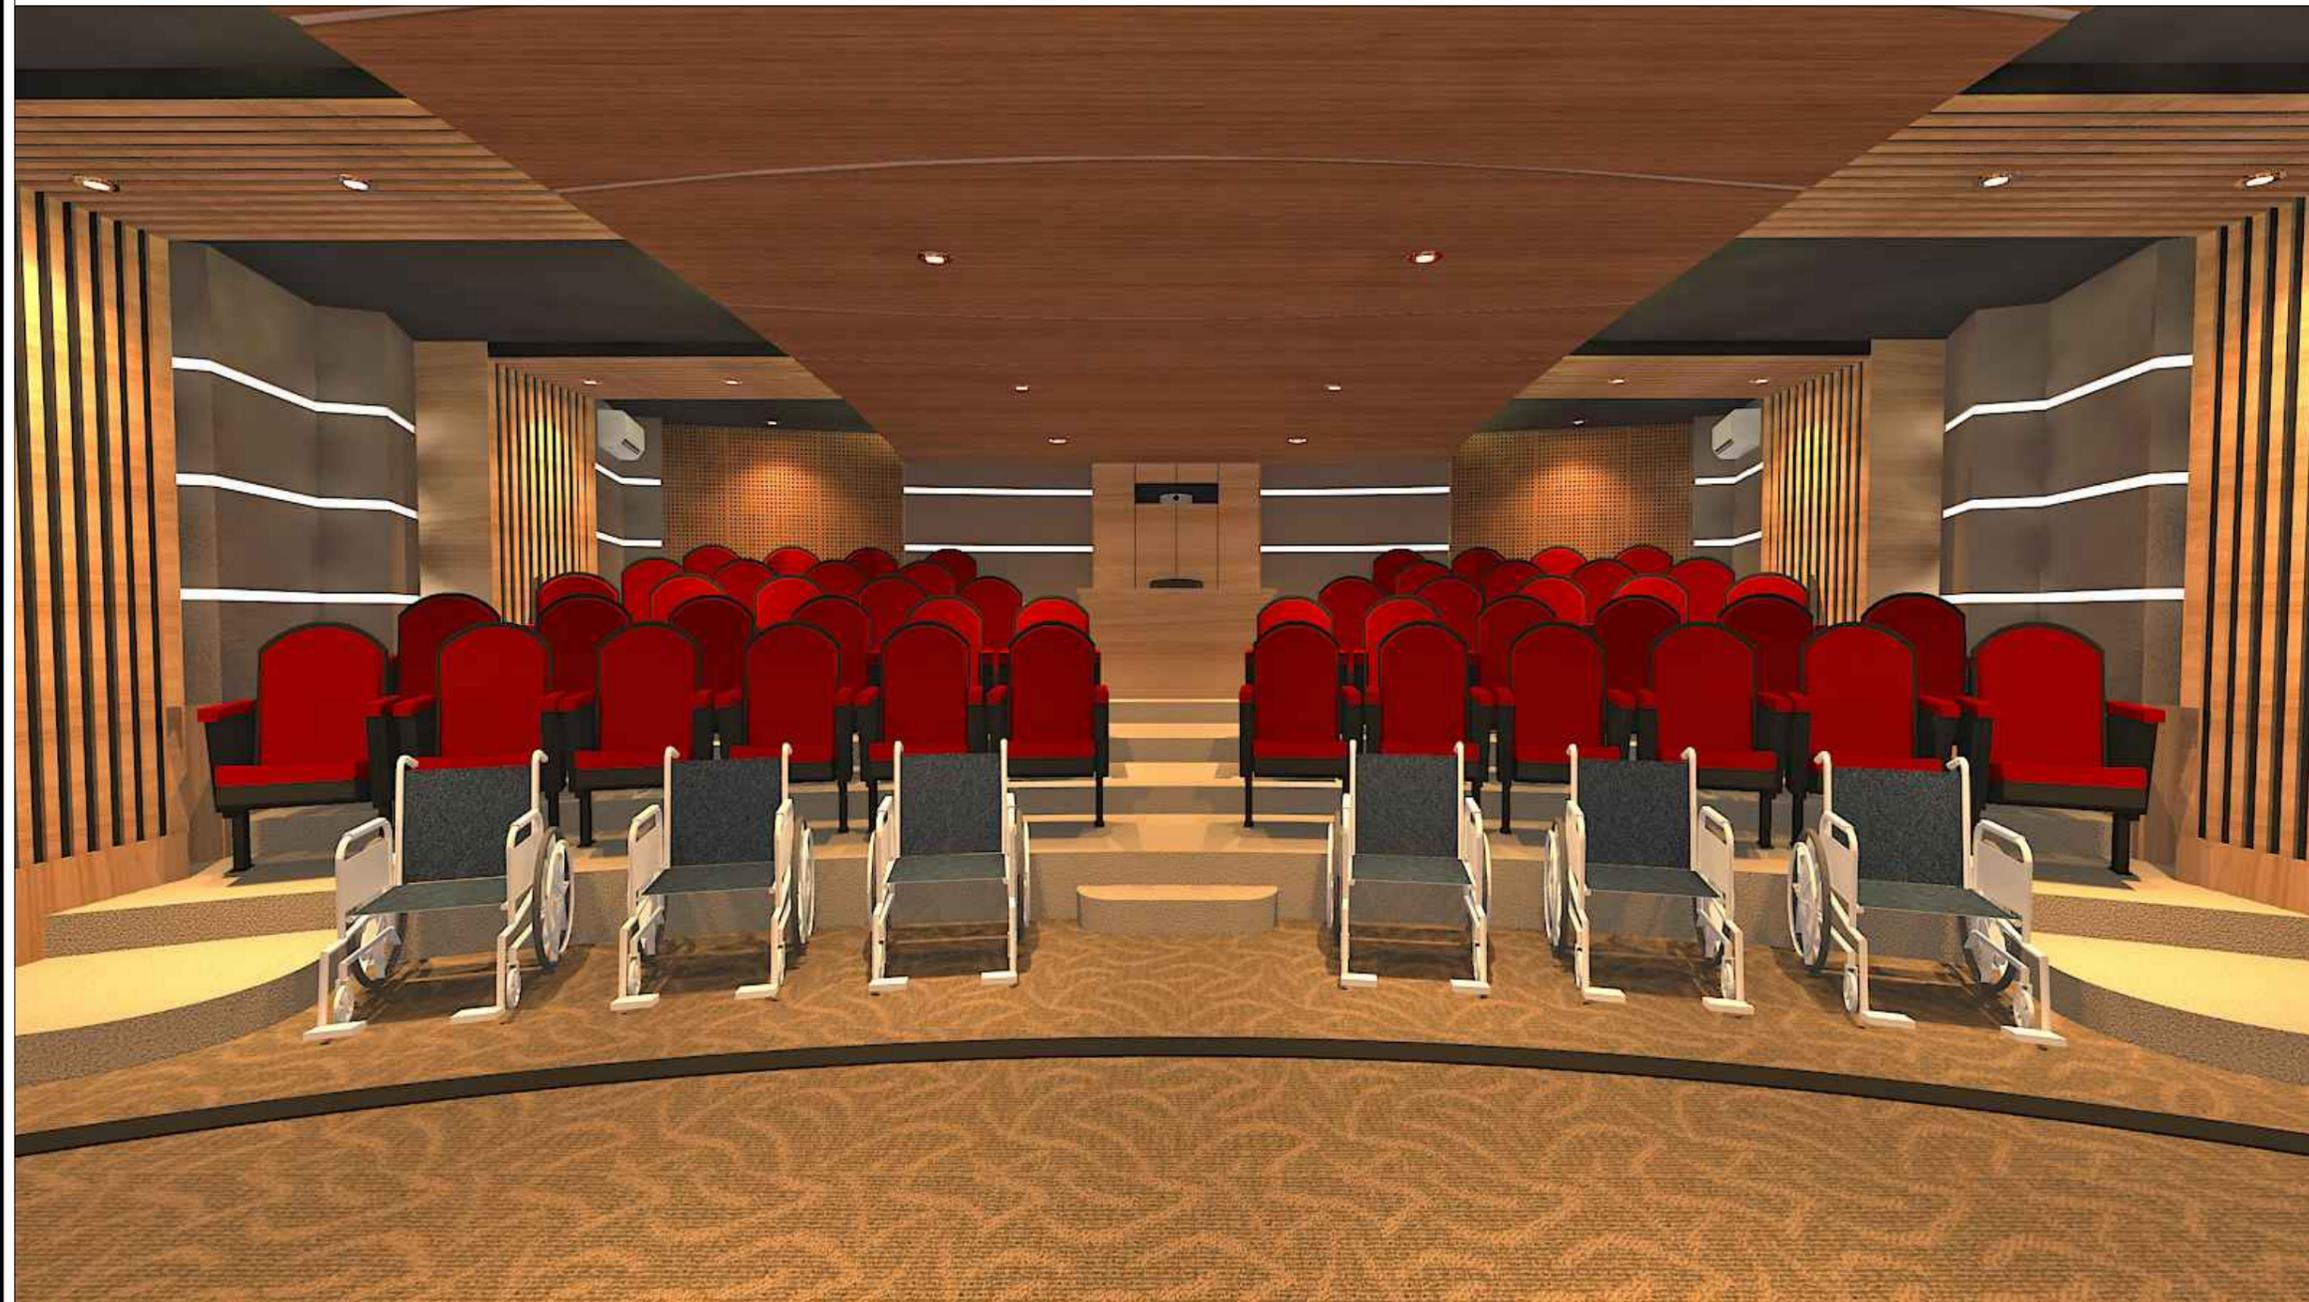

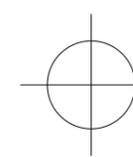
PERSPEKTIF INTERIOR VIEW D

PROYEK :		
REHABILITASI RUANG AUDIO VISUAL & FASILITAS PENDUKUNG PERPUSTAKAAN KARANGANYAR		
LOKASI PROYEK :		
Badran Asri, Cangakan, Kec. Karanganyar, Kabupaten Karanganyar, Jawa Tengah 57712		
KETERANGAN :		
		
TIM PERENCANA : CV. MYSTUDIO <small>Jl. Godean Km.3 No.1 Yogyakarta, Telp. : 081226549069 Email : mystudio.indo@gmail.com</small>		
DIGAMBAR	DIKETAHUI	
TIM PERENCANA	PEMILIK	
MYSTUDIO	PERPUSDA KARANGANYAR	
JUDUL GAMBAR :		SKALA
PERSPEKTIF INTERIOR VIEW D		
KODE GAMBAR	NO. LEMBAR	JML. LEMBAR
	33	
TANGGAL : OKTOBER 2020		

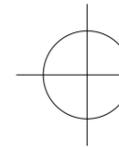

PERSPEKTIF INTERIOR AREA TUNGGU

PROYEK :		
REHABILITASI RUANG AUDIO VISUAL & FASILITAS PENDUKUNG PERPUSTAKAAN KARANGANYAR		
LOKASI PROYEK :		
Badran Asri, Cangakan, Kec. Karanganyar, Kabupaten Karanganyar, Jawa Tengah 57712		
KETERANGAN :		
		
TIM PERENCANA : CV. MYSTUDIO		
<small>Jl. Godean Km.3 No.1 Yogyakarta, Telp. : 081226549069 Email : mystudio.indo@gmail.com</small>		
DIGAMBAR	DIKETAHUI	
TIM PERENCANA	PEMILIK	
MYSTUDIO	PERPUSDA KARANGANYAR	
JUDUL GAMBAR :	SKALA	
PERSPEKTIF INTERIOR AREA TUNGGU		
KODE GAMBAR	NO. LEMBAR	JML. LEMBAR
	34	
TANGGAL : OKTOBER 2020		