



PROGRAM PENINGKATAN
SARANA DAN PRASARANA APARATUR
KAB. KARANGANYAR
TAHUN ANGGARAN 2016

KEGIATAN

PEMBANGUNAN GEDUNG KANTOR
PERPUSTAKAAN DAN ARSIP

LOKASI

KECAMATAN KARANGANYAR
KAB. KARANGANYAR

TANGGAL	MENGETAHUI/MENYETUJUI
	KEPALA KANTOR PERPUSTAKAAN DAN ARSIP KAB. KARANGANYAR
	SUSANTI, S.S., M.M. NIP. 19680404 199603 2 004

TANGGAL	MENGETAHUI
	KEPALA DINAS PEKERJAAN UMUM KAB. KARANGANYAR
	EDHY SRIYATNO, ST, MT NIP. 19600323 198703 1 007

TANGGAL	MENGETAHUI
	KA.BID. PERENCANAAN DAN BINA TEKNIK DINAS PEKERJAAN UMUM KAB. KARANGANYAR
	ASIHNO PURWADI, ST NIP. 19720828 199803 1 016

TANGGAL	DIRENCANA
	KASIE PERENCANAAN BIDANG PERENCANAAN & BINA TEKNIK DPU KAB. KARANGANYAR
	MARYANTO ST, MM. NIP. 19660904 199302 1 001

KETERANGAN GAMBAR

SKALA

PERSPEKTIF EKSETIOR

DIGAMBAR / DIRENCANA

JML.LEMBAR

1. ENDRO DWI MIHARJO, ST, MM.
2. EKO SARWANTO, Spd.
3. BAWONO GUMILAR, ST.
4. DWI YANTO

71

NO.LEMBAR

01



PROGRAM PENINGKATAN
SARANA DAN PRASARANA APARATUR
KAB. KARANGANYAR
TAHUN ANGGARAN 2016

KEGIATAN

**PEMBANGUNAN GEDUNG KANTOR
PERPUSTAKAAN DAN ARSIP**

LOKASI

**KECAMATAN KARANGANYAR
KAB. KARANGANYAR**

TANGGAL	MENGETAHUI/MENYETUJUI
	KEPALA KANTOR PERPUSTAKAAN DAN ARSIP KAB. KARANGANYAR
	SUSANTI, S.S, M.M. NIP. 19680404 199603 2 004

TANGGAL	MENGETAHUI
	KEPALA DINAS PEKERJAAN UMUM KAB. KARANGANYAR
	EDHY SRIYATNO, ST, MT NIP. 19600323 198703 1 007

TANGGAL	MENGETAHUI
	KA.BID. PERENCANAAN DAN BINA TEKNIK DINAS PEKERJAAN UMUM KAB. KARANGANYAR
	ASIHNO PURWADI, ST NIP. 19720828 199803 1 016

TANGGAL	DIRENCANA
	KASIE PERENCANAAN BIDANG PERENCANAAN & BINA TEKNIK DPU KAB. KARANGANYAR
	MARYANTO ST, MM. NIP. 196660904 199302 1 001

KETERANGAN GAMBAR	SKALA
-------------------	-------

PERSPEKTIF EKSETIOR

DIGAMBAR / DIRENCANA


JML.LEMBAR

1. ENDRO DWI MIHARJO, ST, MM.
2. EKO SARWANTO, Spd.
3. BAWONO GUMILAR, ST.
4. DWI YANTO


71

NO.LEMBAR

02

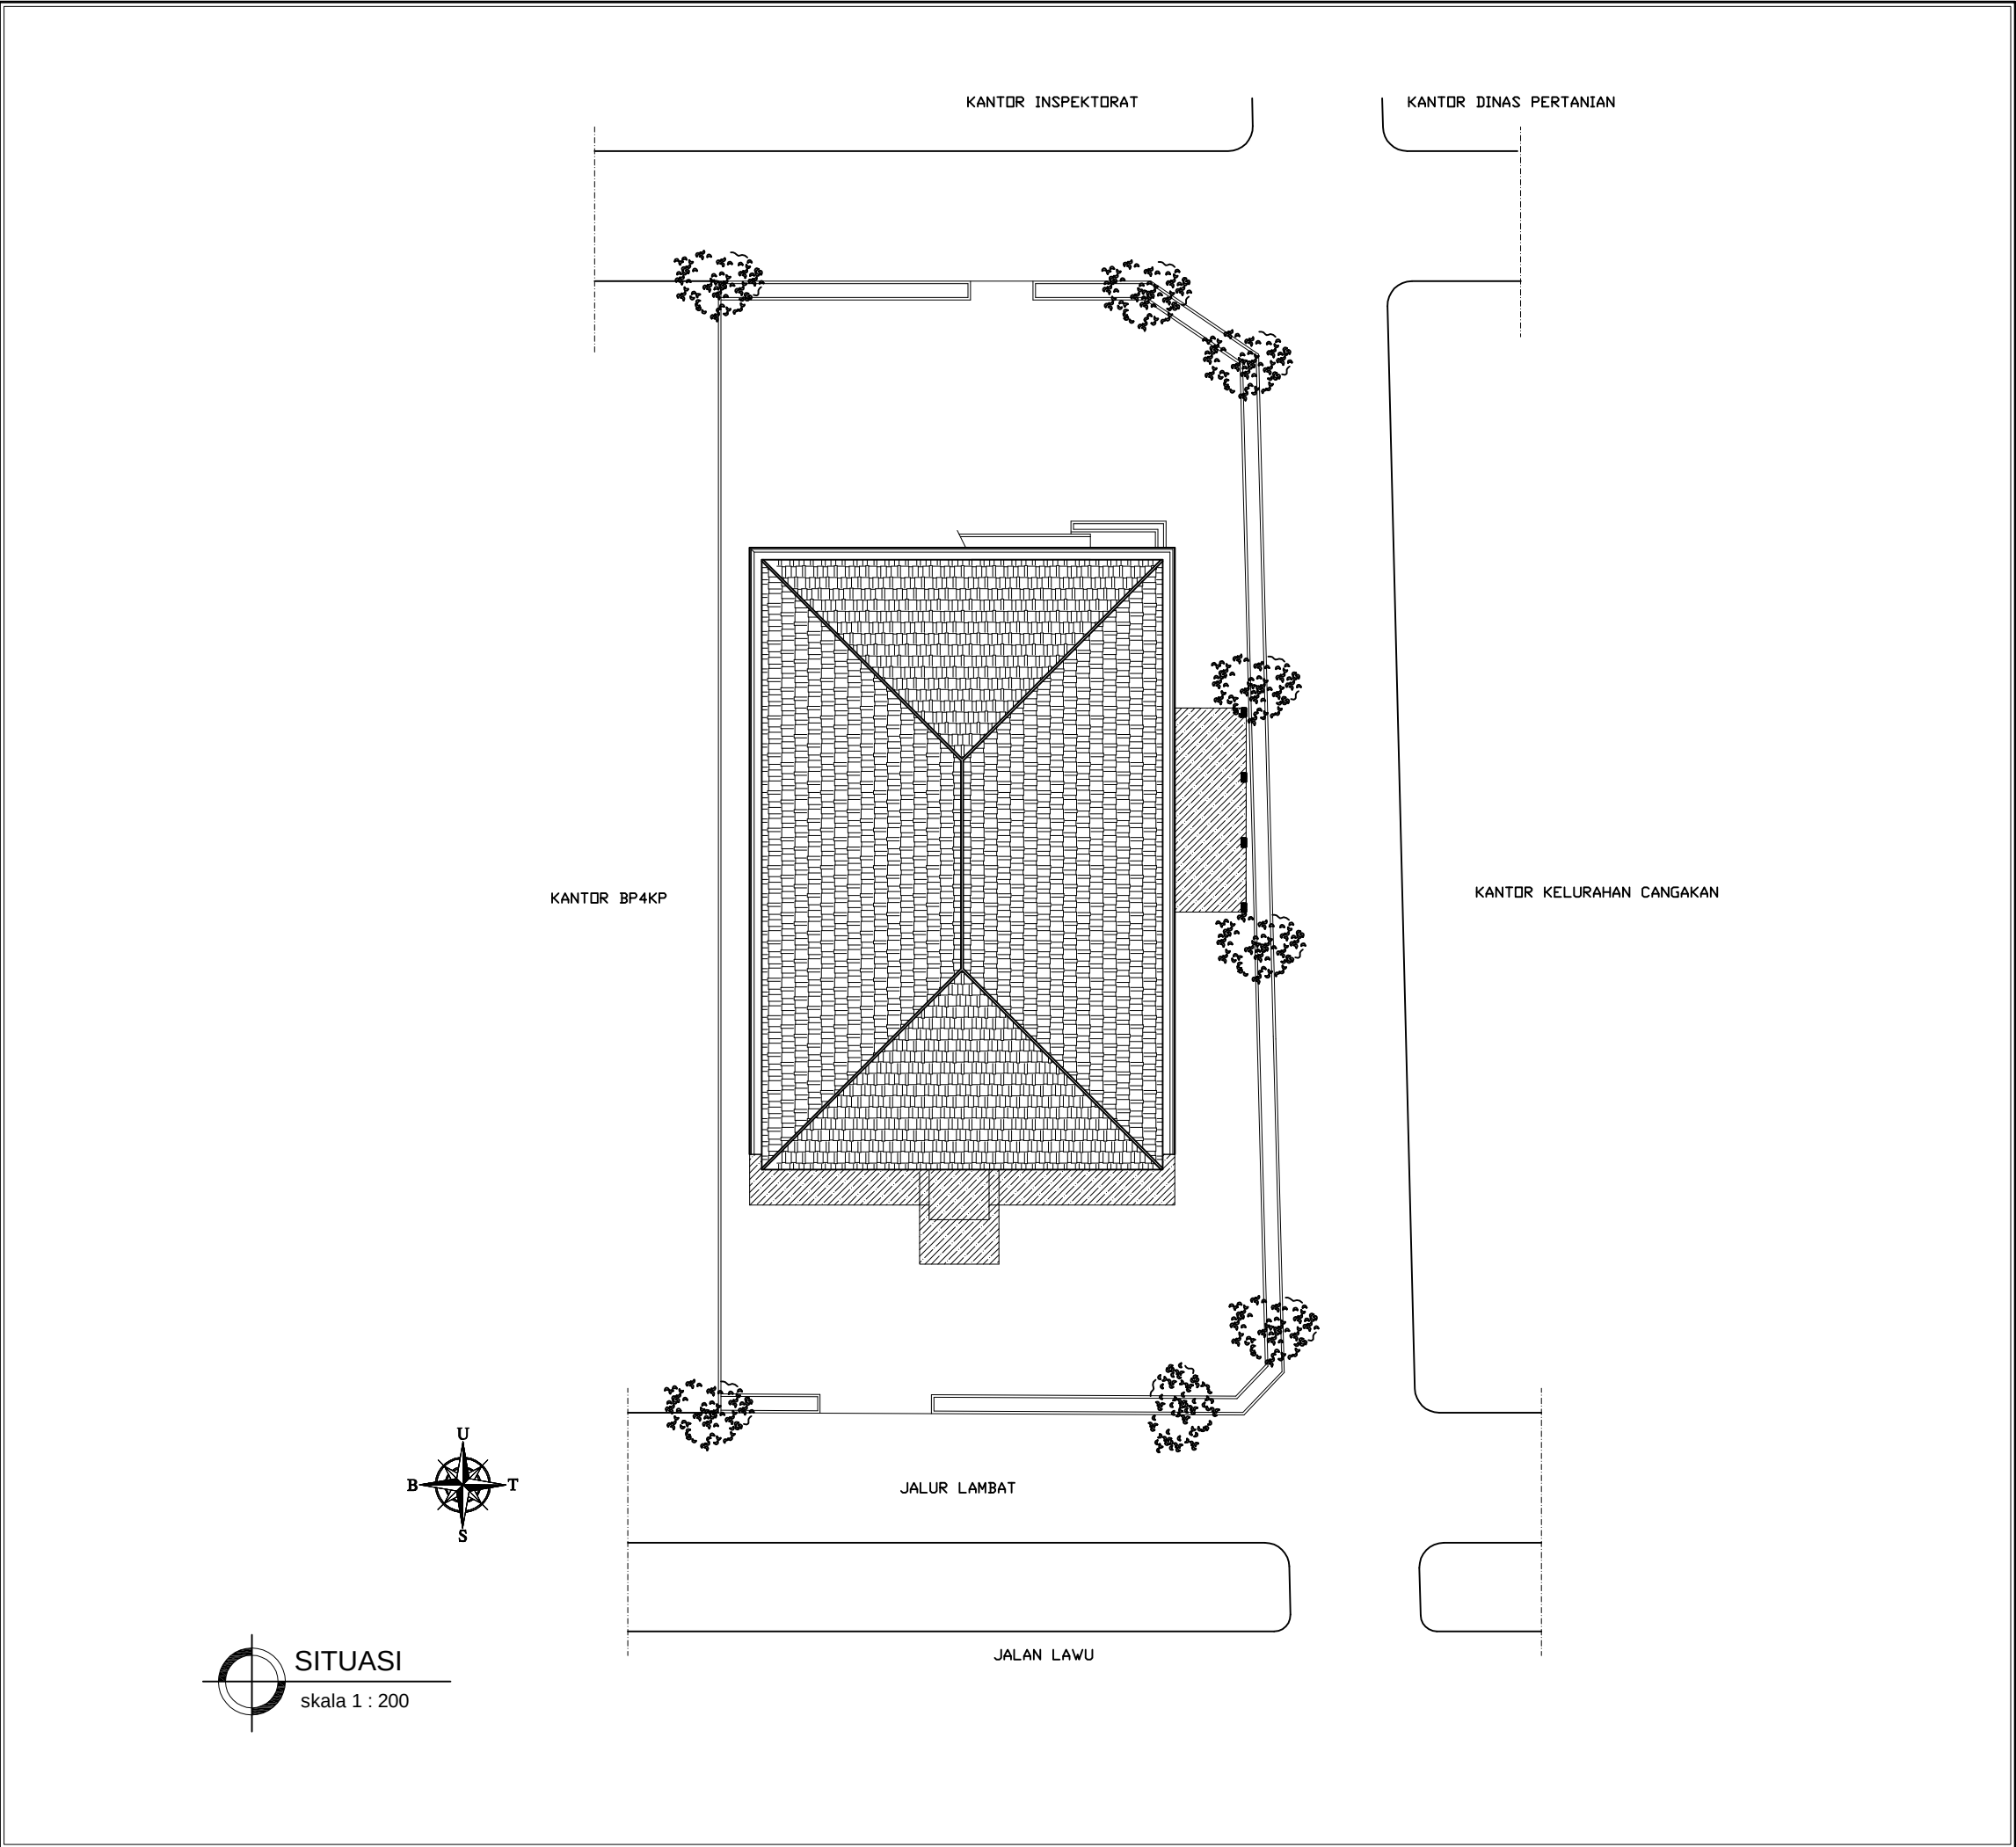

PROGRAM PENINGKATAN SARANA DAN PRASARANA APARATUR KAB. KARANGANYAR TAHUN ANGGARAN 2016	
KEGIATAN	
PEMBANGUNAN GEDUNG KANTOR PERPUSTAKAAN DAN ARSIP	
LOKASI	
KECAMATAN KARANGANYAR KAB. KARANGANYAR	
TANGGAL	MENGETAHUI/MENYETUJUI
	KEPALA KANTOR PERPUSTAKAAN DAN ARSIP KAB. KARANGANYAR
	SUSANTI, S.S, M.M. NIP. 19680404 199603 2 004
TANGGAL	MENGETAHUI
	KEPALA DINAS PEKERJAAN UMUM KAB. KARANGANYAR
	EDHY SRIYATNO, ST, MT NIP. 19600323 198703 1 007
TANGGAL	MENGETAHUI
	KA.BID. PERENCANAAN DAN BINA TEKNIK DINAS PEKERJAAN UMUM KAB. KARANGANYAR
	ASIHNO PURWADI, ST NIP. 19720828 199803 1 016
TANGGAL	DIRENCANA
	KASIE PERENCANAAN BIDANG PERENCANAAN & BINA TEKNIK DPU KAB. KARANGANYAR
	MARYANTO ST, MM. NIP. 19660904 199302 1 001
KETERANGAN GAMBAR	
SITUASI	SKALA
	1 : 200
DIGAMBAR / DIRENCANA	
JML.LEMBAR	
71	
NO.LEMBAR	
03	
1. ENDRO DWI MIHARJO, ST, MM. 2. EKO SARWANTO, Spd. 3. BAWONO GUMILAR, ST. 4. DWI YANTO	

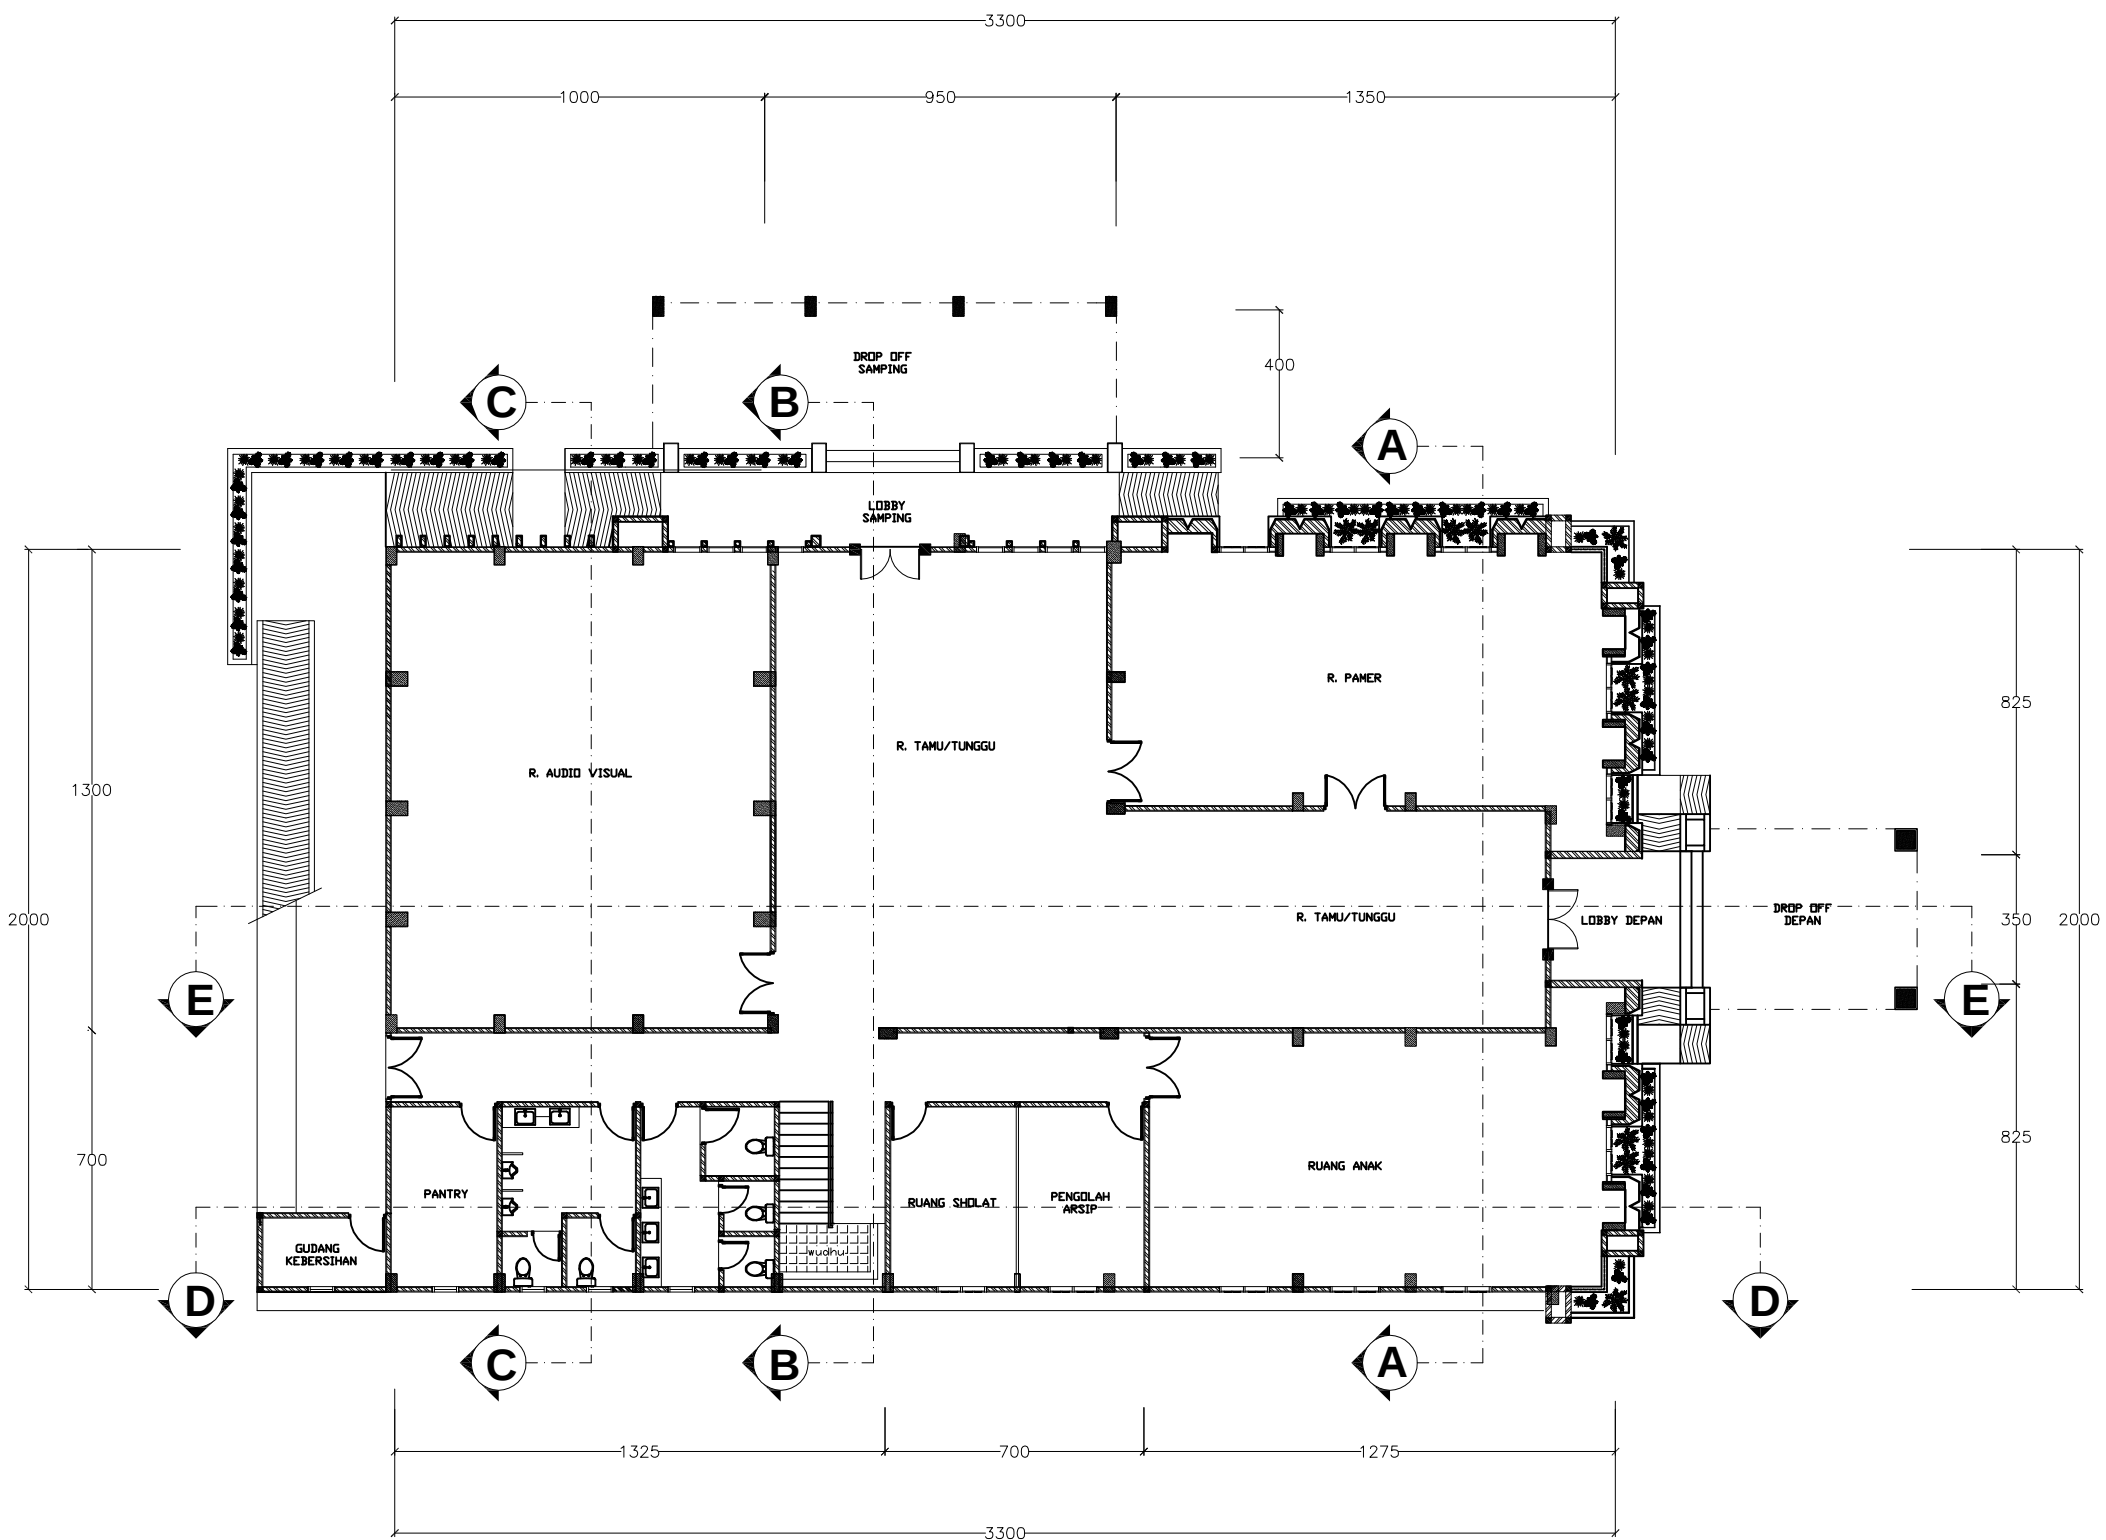

PROGRAM PENINGKATAN
SARANA DAN PRASARANA APARATUR
KAB. KARANGANYAR
TAHUN ANGGARAN 2016

KEGIATAN

PEMBANGUNAN GEDUNG KANTOR
PERPUSTAKAAN DAN ARSIP

LOKASI

KECAMATAN KARANGANYAR
KAB. KARANGANYAR

TANGGAL	MENGETAHUI/MENYETUJUI
	KEPALA KANTOR PERPUSTAKAAN DAN ARSIP KAB. KARANGANYAR
	SUSANTI, S.S, M.M. NIP. 19680404 199603 2 004

TANGGAL	MENGETAHUI
	KEPALA DINAS PEKERJAAN UMUM KAB. KARANGANYAR
	EDHY SRIYATNO, ST, MT NIP. 19600323 198703 1 007

TANGGAL	MENGETAHUI
	KA.BID. PERENCANAAN DAN BINA TEKNIK DINAS PEKERJAAN UMUM KAB. KARANGANYAR
	ASIHNO PURWADI, ST NIP. 19720828 199803 1 016

TANGGAL	DIRENCANA
	KASIE PERENCANAAN BIDANG PERENCANAAN & BINA TEKNIK DPU KAB. KARANGANYAR
	MARYANTO ST, MM. NIP. 19660904 199302 1 001

KETERANGAN GAMBAR

SKALA

DENAH LANTAI 1

1 : 200

DIGAMBAR / DIRENCANA


JML.LEMBAR


1. ENDRO DWI MIHARJO, ST, MM.
2. EKO SARWANTO, Spd.
3. BAWONO GUMILAR, ST.
4. DWI YANTO


71

NO.LEMBAR


04

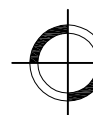 DENAH LANTAI 1
skala 1 : 200

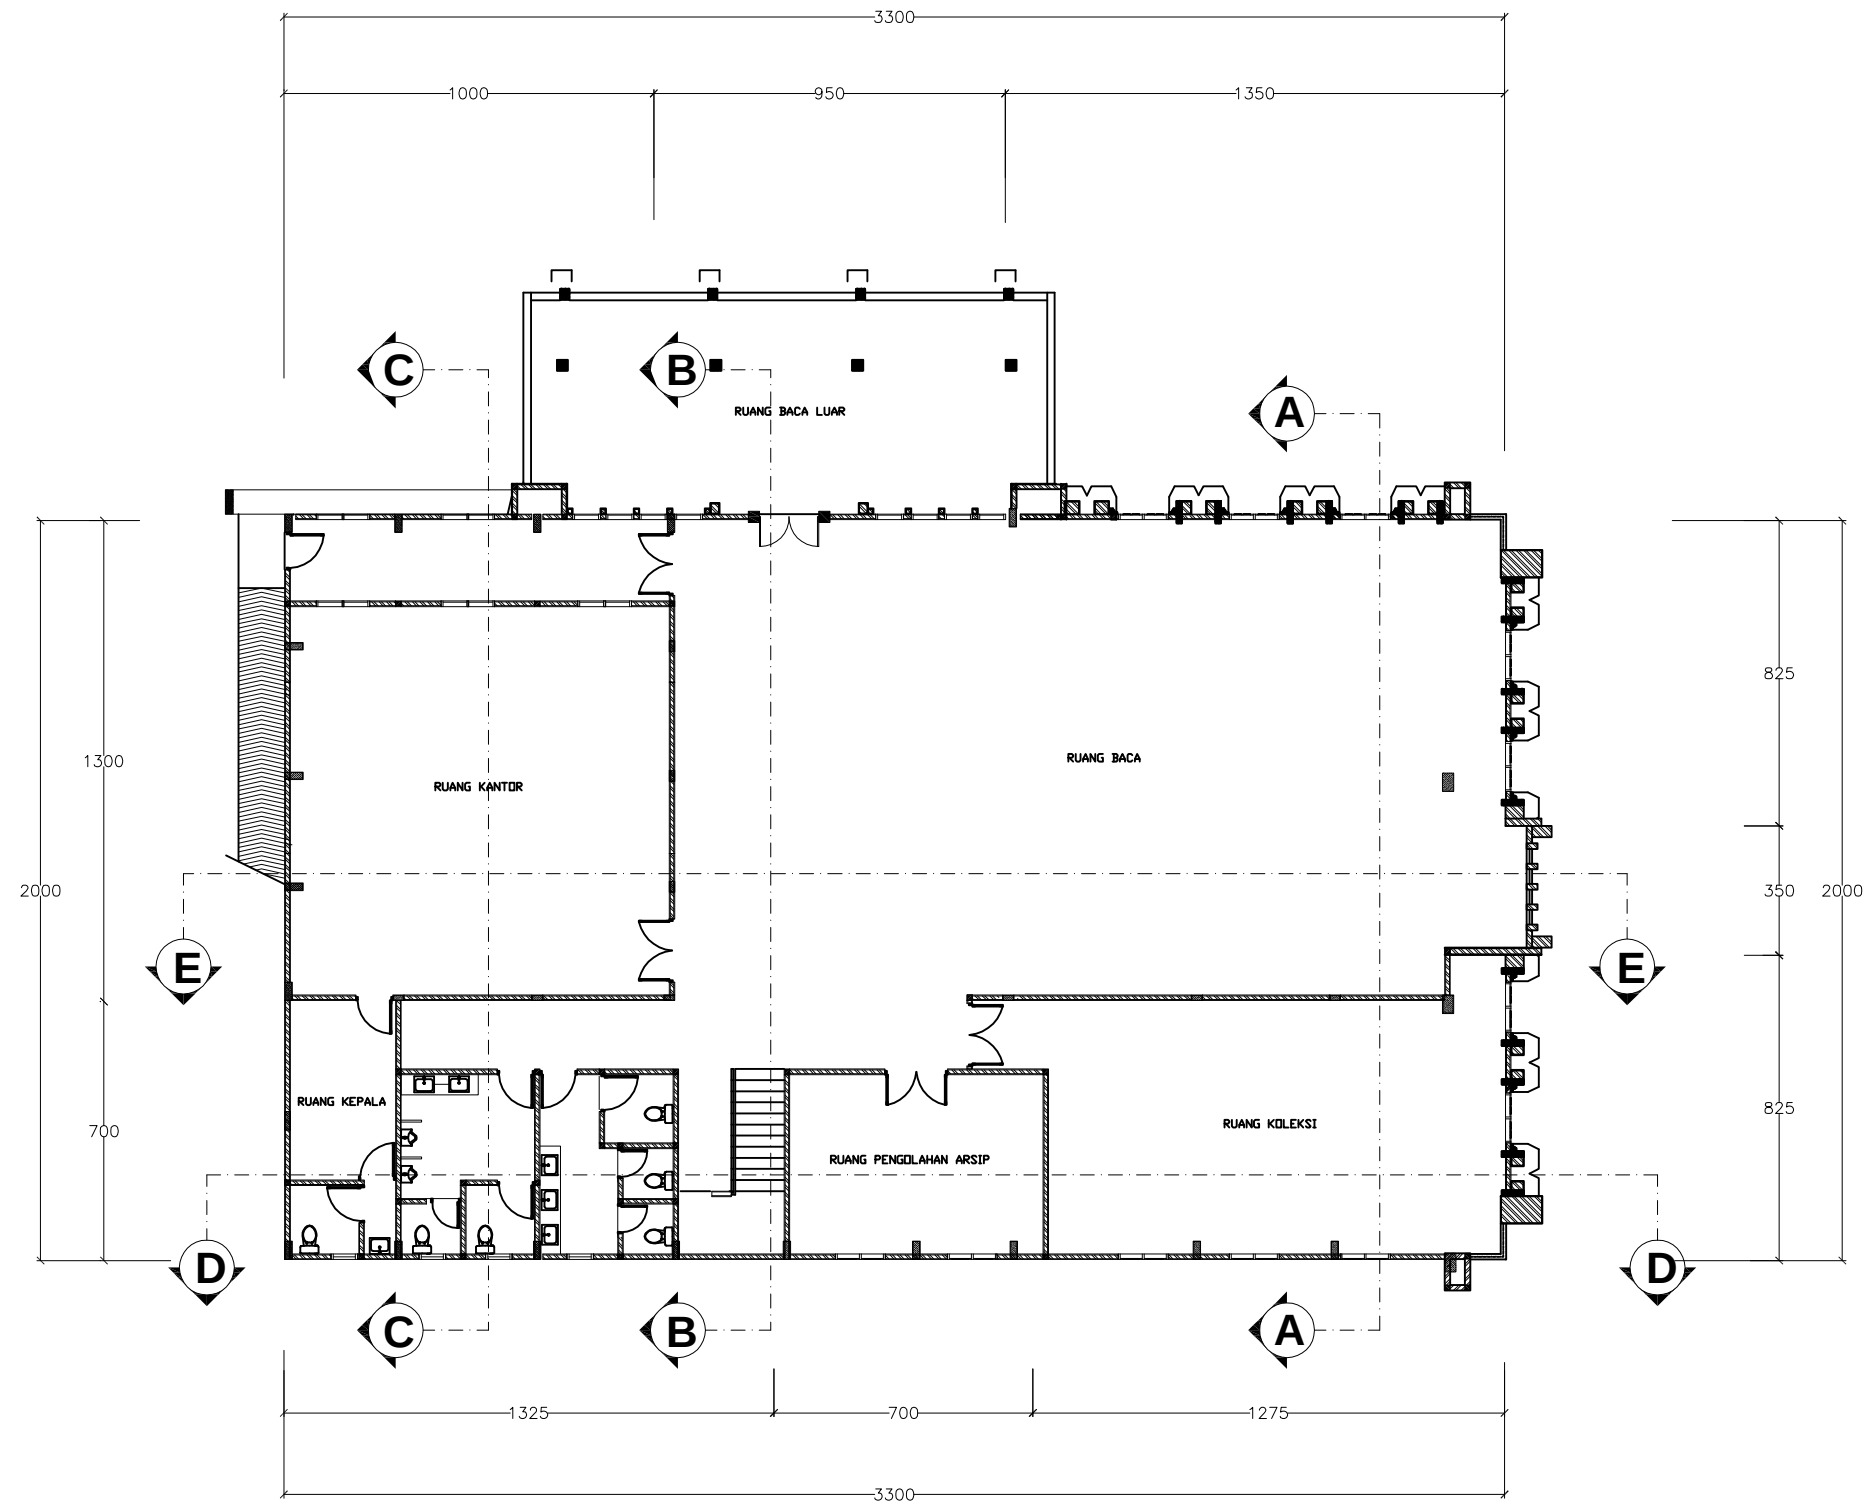

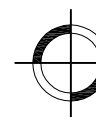 **DENAH LANTAI 2**
skala 1 : 200

PROGRAM PENINGKATAN SARANA DAN PRASARANA APARATUR KAB. KARANGANYAR TAHUN ANGGARAN 2016	
KEGIATAN	
PEMBANGUNAN GEDUNG KANTOR PERPUSTAKAAN DAN ARSIP	
LOKASI	
KECAMATAN KARANGANYAR KAB. KARANGANYAR	
TANGGAL	MENGETAHUI/MENYETUJUI KEPALA KANTOR PERPUSTAKAAN DAN ARSIP KAB. KARANGANYAR <u>SUSANTI, S.S, M.M.</u> NIP. 19680404 199603 2 004
TANGGAL	MENGETAHUI KEPALA DINAS PEKERJAAN UMUM KAB. KARANGANYAR <u>EDHY SRIYATNO, ST, MT</u> NIP. 19600323 198703 1 007
TANGGAL	MENGETAHUI KA.BID. PERENCANAAN DAN BINA TEKNIK DINAS PEKERJAAN UMUM KAB. KARANGANYAR <u>ASIHNO PURWADI, ST</u> NIP. 19720828 199803 1 016
TANGGAL	DIRENCANA KASIE PERENCANAAN BIDANG PERENCANAAN & BINA TEKNIK DPU KAB. KARANGANYAR <u>MARYANTO ST, MM.</u> NIP. 196660904 199302 1 001
KETERANGAN GAMBAR	
DENAH LANTAI 2	
SKALA	
1 : 200	
DIGAMBAR / DIRENCANA	
1. ENDRO DWI MIHARJO, ST, MM. 2. EKO SARWANTO, Spd. 3. BAWONO GUMILAR, ST. 4. DWI YANTO	
JML.LEMBAR	
71	
NO.LEMBAR	
05	

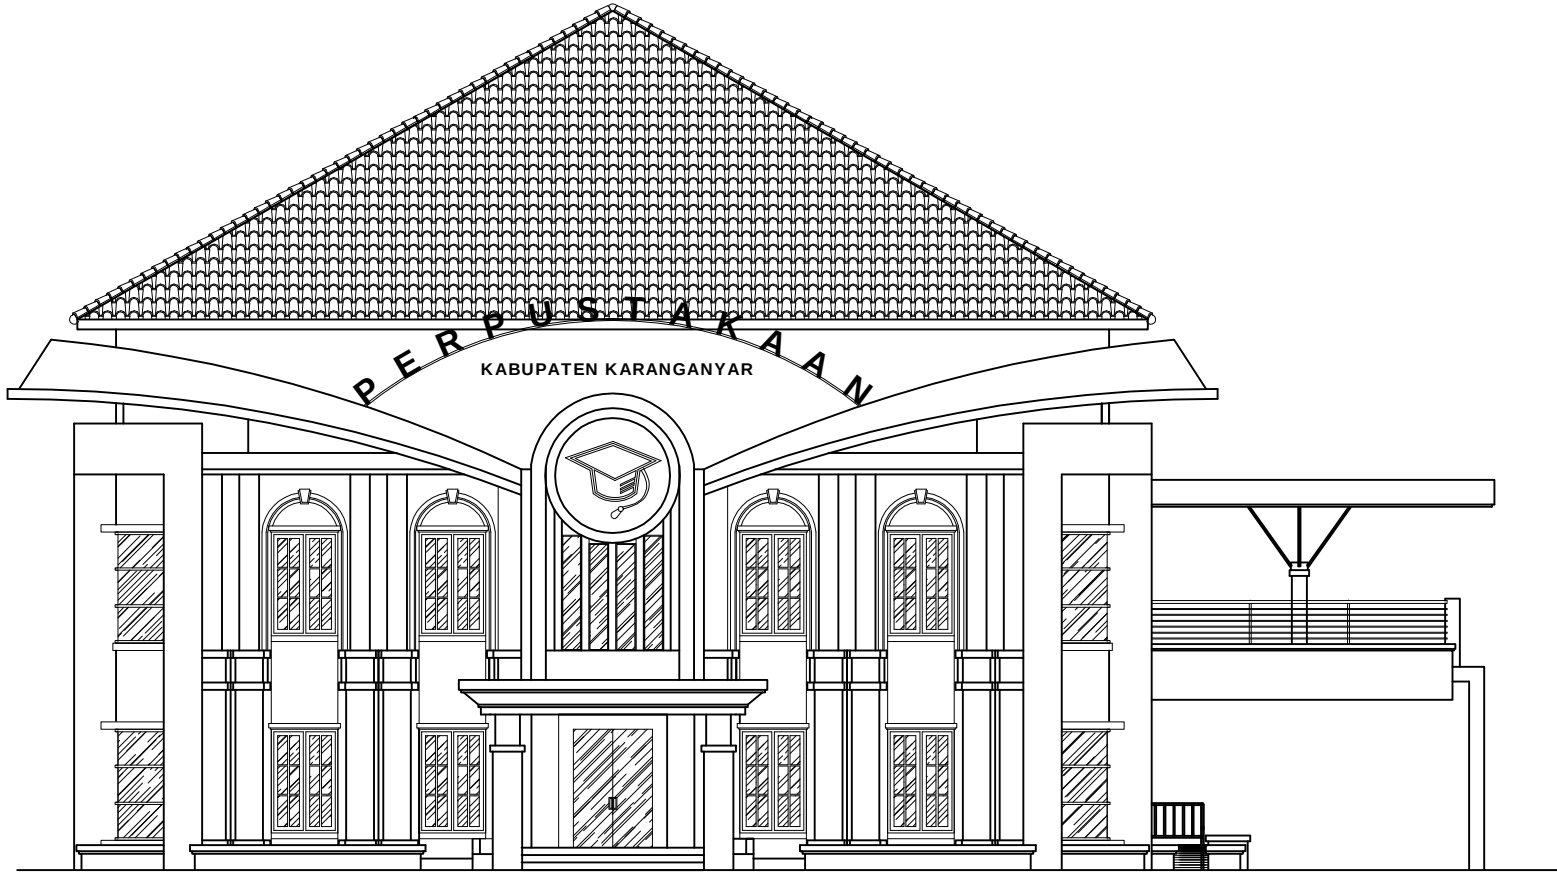

PROGRAM PENINGKATAN
SARANA DAN PRASARANA APARATUR
KAB. KARANGANYAR
TAHUN ANGGARAN 2016

KEGIATAN

PEMBANGUNAN GEDUNG KANTOR
PERPUSTAKAAN DAN ARSIP

LOKASI

KECAMATAN KARANGANYAR
KAB. KARANGANYAR

TANGGAL	MENGETAHUI/MENYETUJUI
	KEPALA KANTOR PERPUSTAKAAN DAN ARSIP KAB. KARANGANYAR
	SUSANTI, S.S, M.M. NIP. 19680404 199603 2 004

TANGGAL	MENGETAHUI
	KEPALA DINAS PEKERJAAN UMUM KAB. KARANGANYAR
	EDHY SRIYATNO, ST, MT NIP. 19600323 198703 1 007

TANGGAL	MENGETAHUI
	KA.BID. PERENCANAAN DAN BINA TEKNIK DINAS PEKERJAAN UMUM KAB. KARANGANYAR
	ASIHNO PURWADI, ST NIP. 19720828 199803 1 016

TANGGAL	DIRENCANA
	KASIE PERENCANAAN BIDANG PERENCANAAN & BINA TEKNIK DPU KAB. KARANGANYAR
	MARYANTO ST, MM. NIP. 196660904 199302 1 001

KETERANGAN GAMBAR	SKALA
TAMPAK DEPAN	1 : 100

DIGAMBAR / DIRENCANA	JML.LEMBAR
1. ENDRO DWI MIHARJO, ST, MM. 2. EKO SARWANTO, Spd. 3. BAWONO GUMILAR, ST. 4. DWI YANTO	71
	NO.LEMBAR
	06

PROGRAM PENINGKATAN
SARANA DAN PRASARANA APARATUR
KAB. KARANGANYAR
TAHUN ANGGARAN 2016

KEGIATAN

PEMBANGUNAN GEDUNG KANTOR
PERPUSTAKAAN DAN ARSIP

LOKASI

KECAMATAN KARANGANYAR
KAB. KARANGANYAR

TANGGAL MENGETAHUI/MENYETUJUI

KEPALA KANTOR
PERPUSTAKAAN DAN ARSIP
KAB. KARANGANYAR

SUSANTI, S.S, M.M.
NIP. 19680404 199603 2 004

TANGGAL MENGETAHUI

KEPALA DINAS PEKERJAAN UMUM
KAB. KARANGANYAR

EDHY SRIYATNO, ST, MT
NIP. 19600323 198703 1 007

TANGGAL MENGETAHUI

KA.BID. PERENCANAAN DAN BINA TEKNIK
DINAS PEKERJAAN UMUM
KAB. KARANGANYAR

ASIHNO PURWADI, ST
NIP. 19720828 199803 1 016

TANGGAL DIRENCANA

KASIE PERENCANAAN
BIDANG PERENCANAAN & BINA TEKNIK
DPU KAB. KARANGANYAR

MARYANTO ST, MM.
NIP. 196660904 199302 1 001

KETERANGAN GAMBAR

SKALA

TAMPAK SAMPING

1 : 150

DIGAMBAR / DIRENCANA


JML.LEMBAR


1. ENDRO DWI MIHARJO, ST, MM.
2. EKO SARWANTO, Spd.
3. BAWONO GUMILAR, ST.
4. DWI YANTO

71

NO.LEMBAR

07

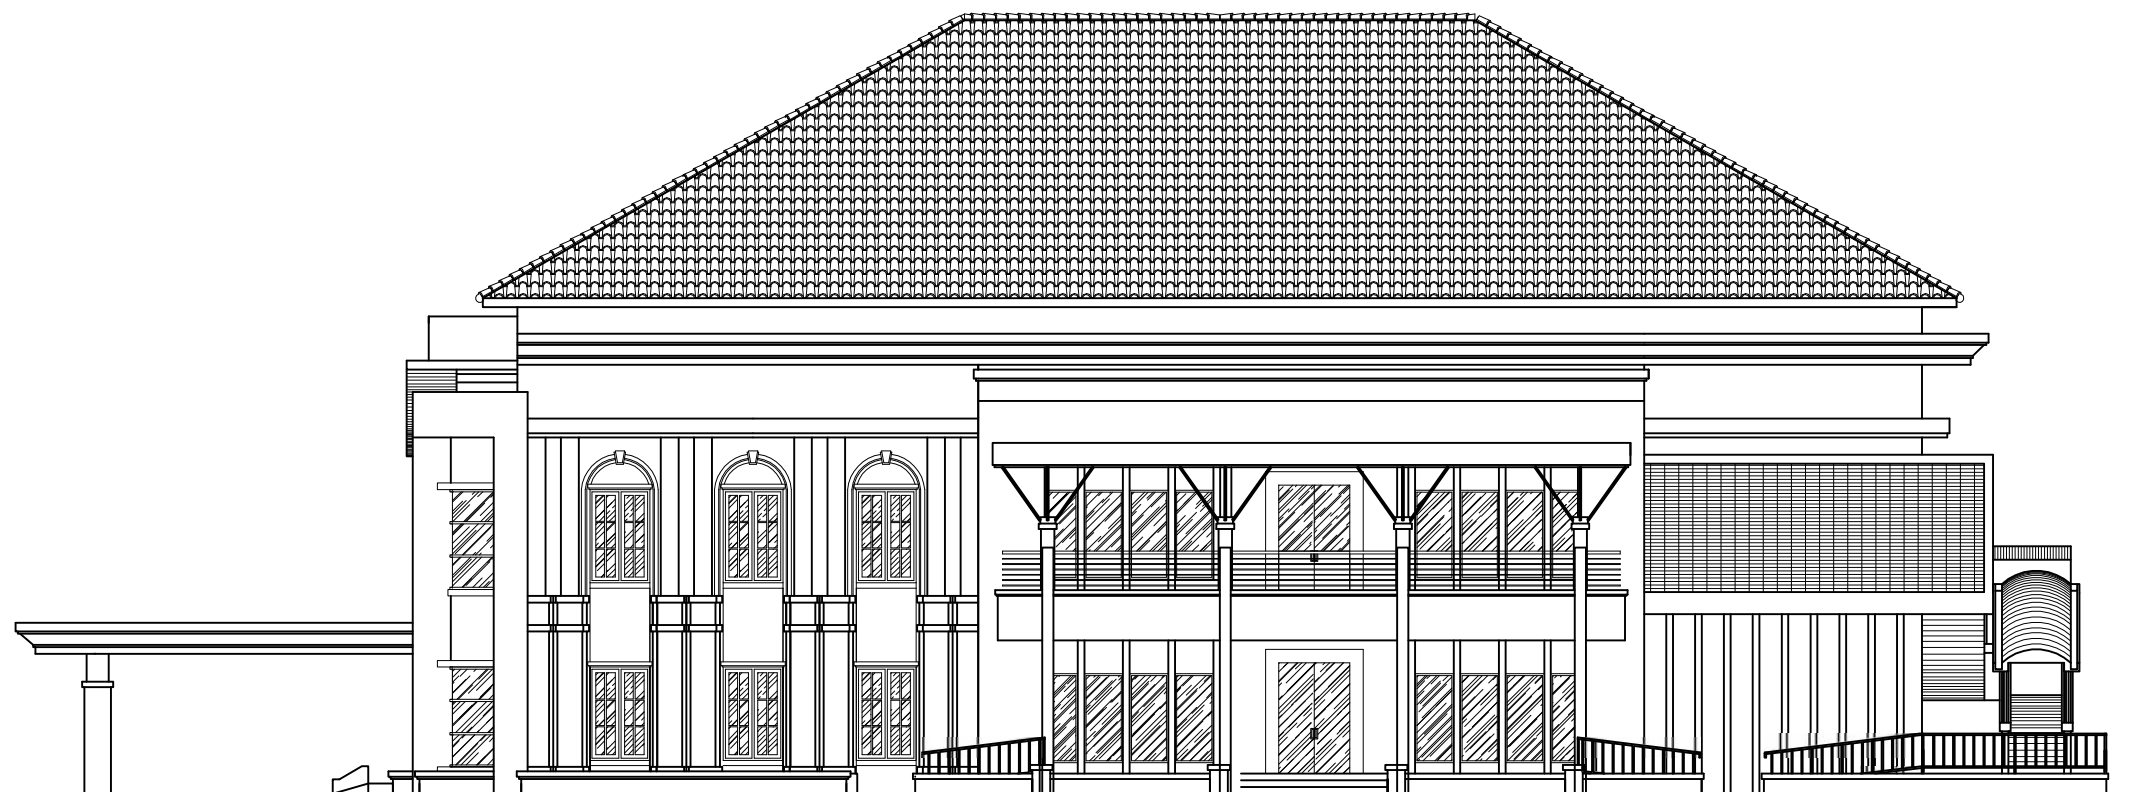

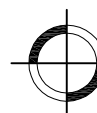 **TAMPAK SAMPING**
skala 1 :150

PROGRAM PENINGKATAN
SARANA DAN PRASARANA APARATUR
KAB. KARANGANYAR
TAHUN ANGGARAN 2016

KEGIATAN

**PEMBANGUNAN GEDUNG KANTOR
PERPUSTAKAAN DAN ARSIP**

LOKASI

**KECAMATAN KARANGANYAR
KAB. KARANGANYAR**

TANGGAL	MENGETAHUI/MENYETUJUI
	KEPALA KANTOR PERPUSTAKAAN DAN ARSIP KAB. KARANGANYAR
	SUSANTI, S.S, M.M. NIP. 19680404 199603 2 004


TANGGAL	MENGETAHUI
	KEPALA DINAS PEKERJAAN UMUM KAB. KARANGANYAR
	EDHY SRIYATNO, ST, MT NIP. 19600323 198703 1 007


TANGGAL	MENGETAHUI
	KA.BID. PERENCANAAN DAN BINA TEKNIK DINAS PEKERJAAN UMUM KAB. KARANGANYAR
	ASIHNO PURWADI, ST NIP. 19720828 199803 1 016


TANGGAL	DIRENCANA
	KASIE PERENCANAAN BIDANG PERENCANAAN & BINA TEKNIK DPU KAB. KARANGANYAR
	MARYANTO ST, MM. NIP. 196660904 199302 1 001


KETERANGAN GAMBAR	SKALA
TAMPAK SAMPING	1 : 150

DIGAMBAR / DIRENCANA	JML.LEMBAR
1. ENDRO DWI MIHARJO, ST, MM. 2. EKO SARWANTO, Spd. 3. BAWONO GUMILAR, ST. 4. DWI YANTO	71 NO.LEMBAR 08

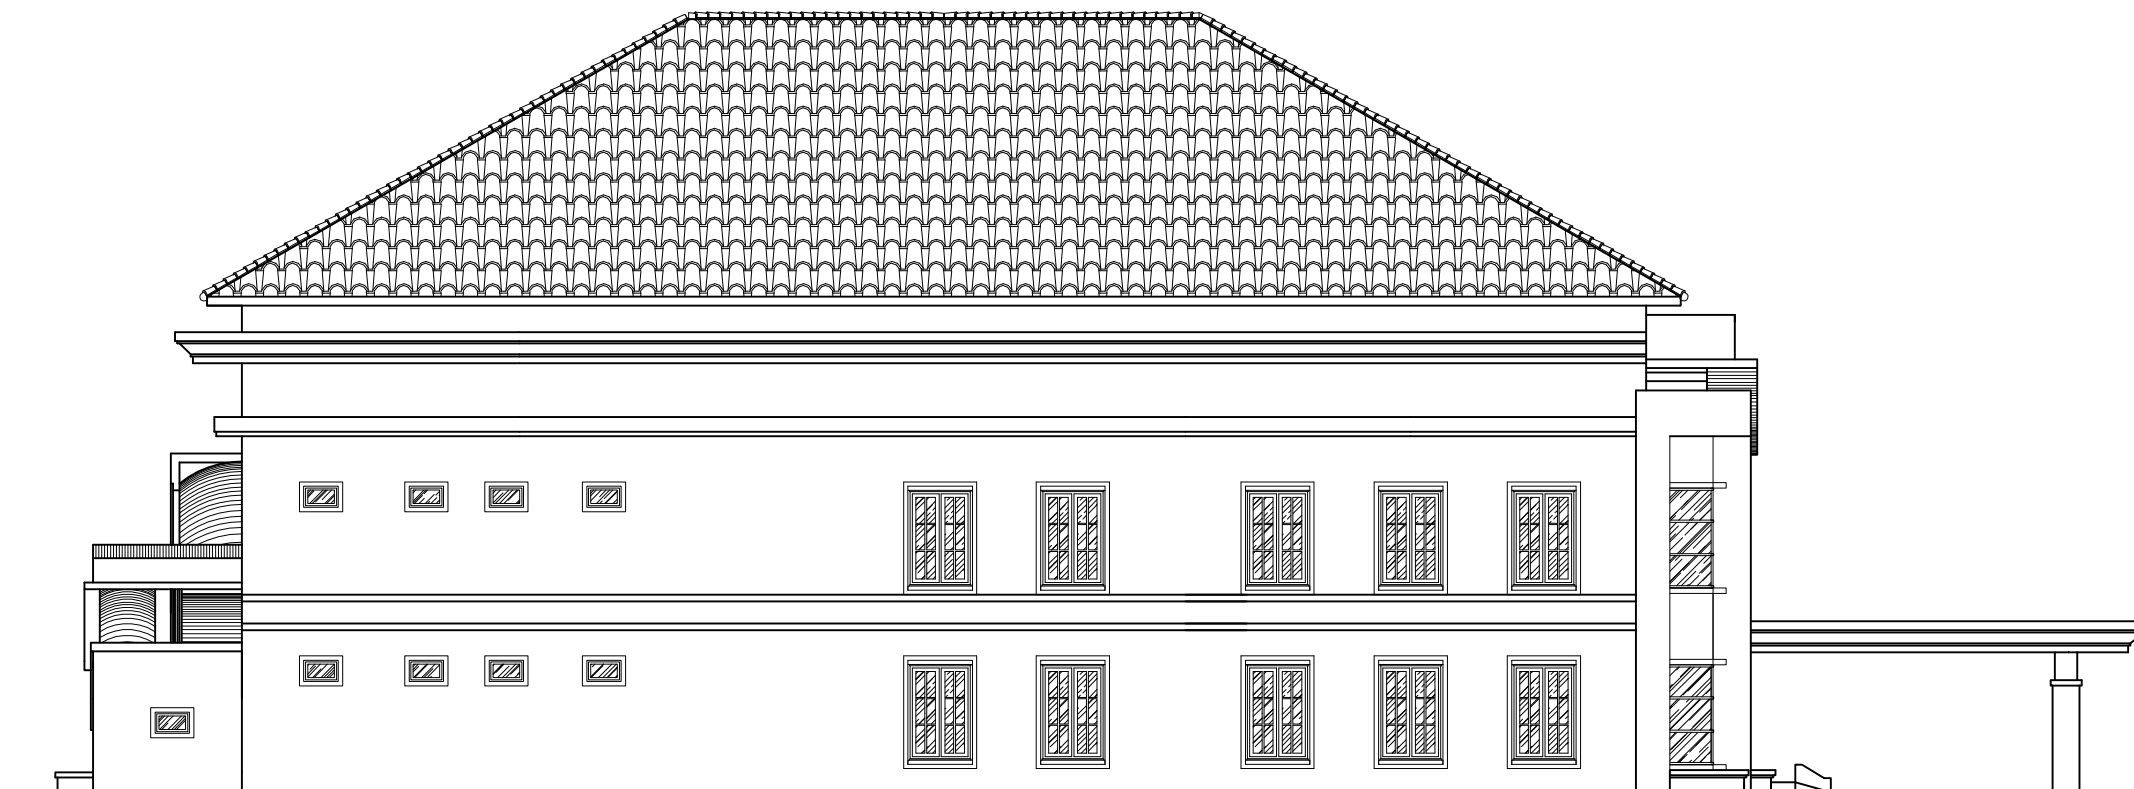

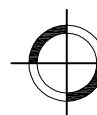 **TAMPAK SAMPING**
skala 1 :150

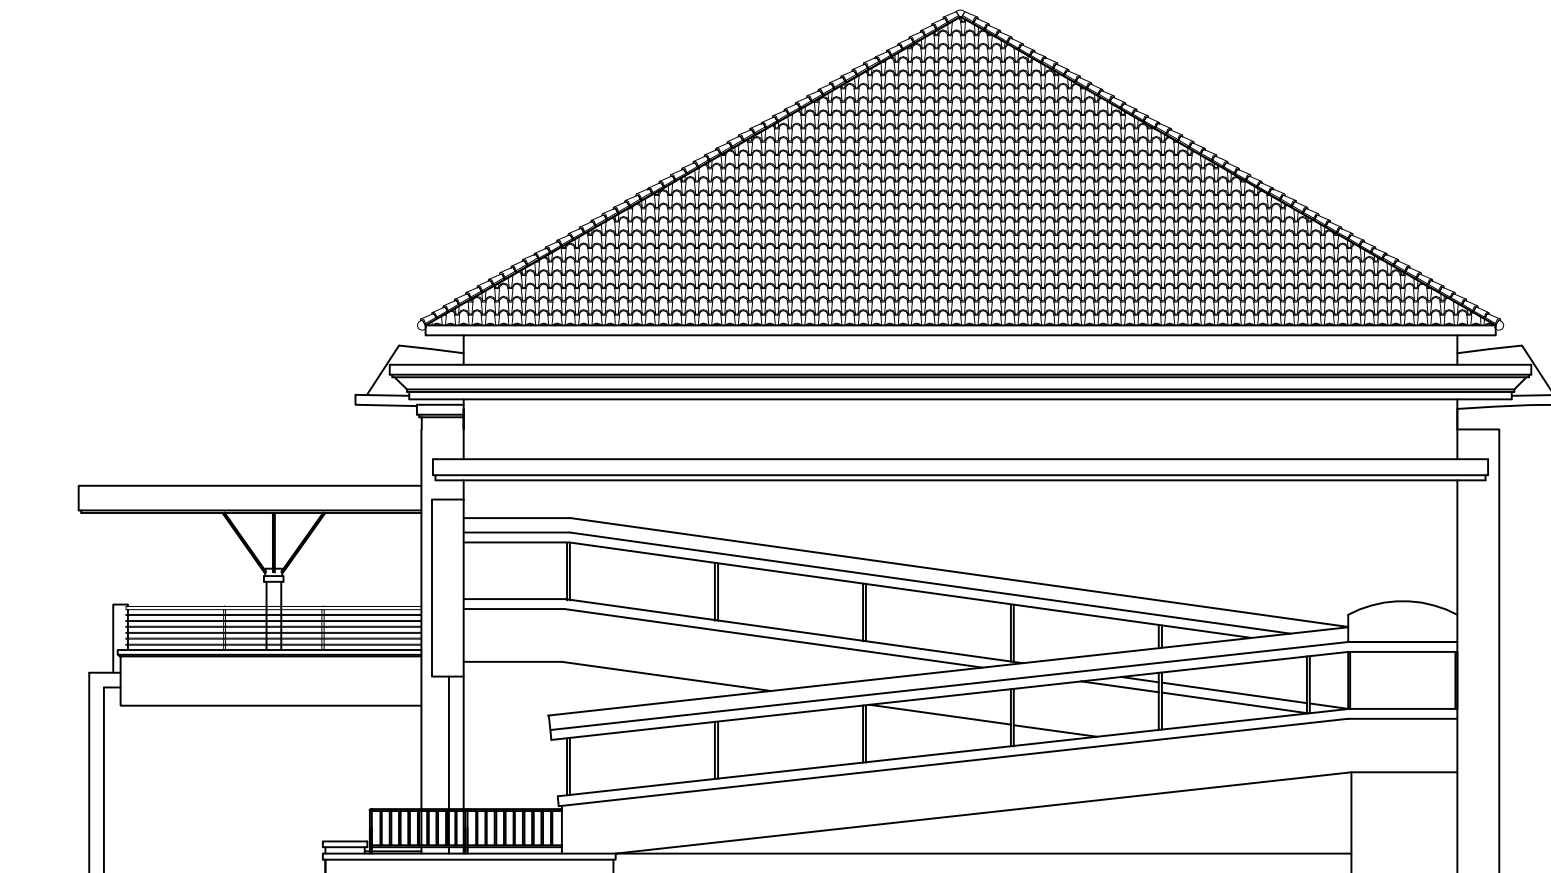

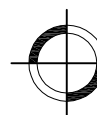
TAMPAK BELAKANG
 skala 1 :150

**PROGRAM PENINGKATAN
 SARANA DAN PRASARANA APARATUR
 KAB. KARANGANYAR
 TAHUN ANGGARAN 2016**

KEGIATAN

**PEMBANGUNAN GEDUNG KANTOR
 PERPUSTAKAAN DAN ARSIP**

LOKASI

**KECAMATAN KARANGANYAR
 KAB. KARANGANYAR**

TANGGAL	MENGETAHUI/MENYETUJUI
	KEPALA KANTOR PERPUSTAKAAN DAN ARSIP KAB. KARANGANYAR SUSANTI, S.S, M.M. NIP. 19680404 199603 2 004


TANGGAL	MENGETAHUI
	KEPALA DINAS PEKERJAAN UMUM KAB. KARANGANYAR EDHY SRIYATNO, ST, MT NIP. 19600323 198703 1 007

TANGGAL	MENGETAHUI
	KA.BID. PERENCANAAN DAN BINA TEKNIK DINAS PEKERJAAN UMUM KAB. KARANGANYAR ASIHNO PURWADI, ST NIP. 19720828 199803 1 016

TANGGAL	DIRENCANA
	KASIE PERENCANAAN BIDANG PERENCANAAN & BINA TEKNIK DPU KAB. KARANGANYAR MARYANTO ST, MM. NIP. 196660904 199302 1 001

KETERANGAN GAMBAR	SKALA
TAMPAK BELAKANG	1 : 150

DIGAMBAR / DIRENCANA	JML.LEMBAR
1. ENDRO DWI MIHARJO, ST, MM. 2. EKO SARWANTO, Spd. 3. BAWONO GUMILAR, ST. 4. DWI YANTO	71 NO.LEMBAR 09

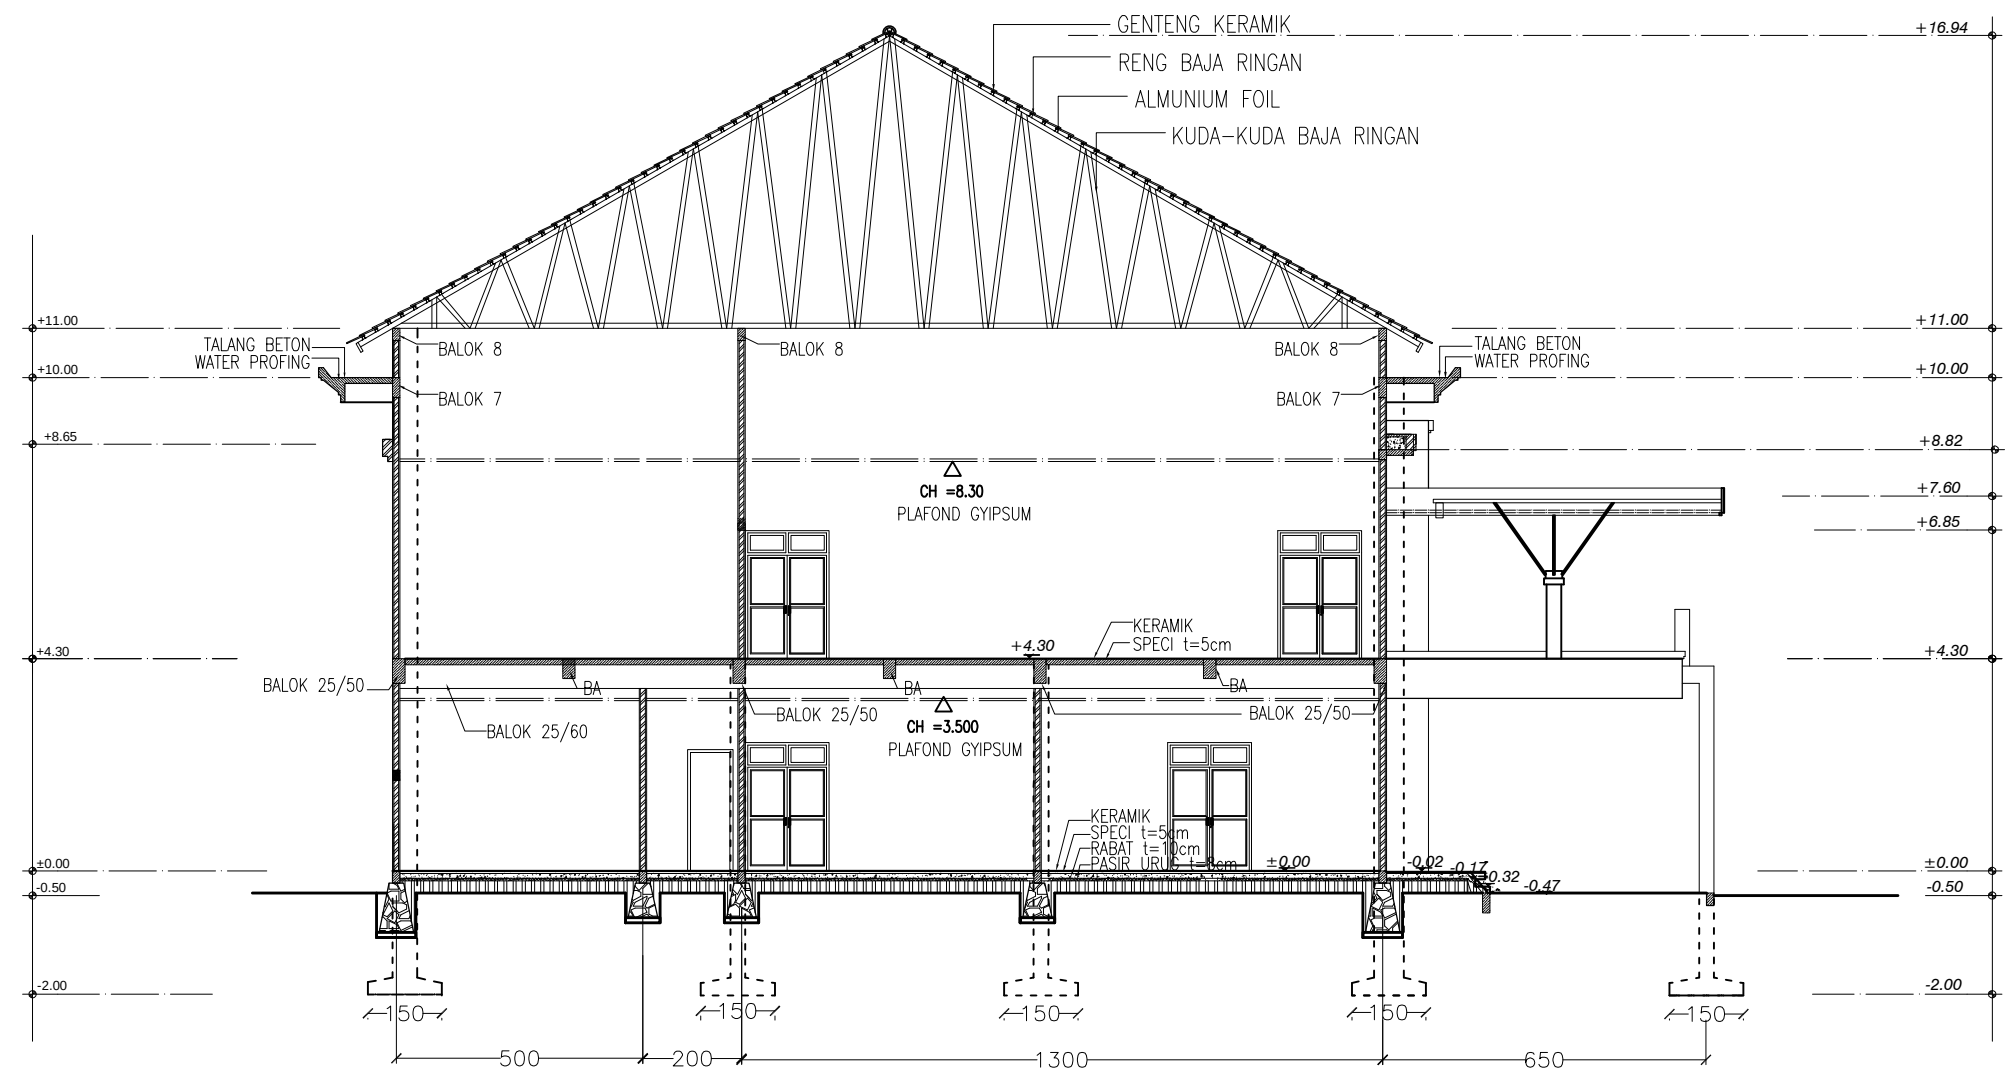

POTONGAN A-A
skala 1 : 150

PROGRAM PENINGKATAN
SARANA DAN PRASARANA APARATUR
KAB. KARANGANYAR
TAHUN ANGGARAN 2016

KEGIATAN

PEMBANGUNAN GEDUNG KANTOR
PERPUSTAKAAN DAN ARSIP

LOKASI

KECAMATAN KARANGANYAR
KAB. KARANGANYAR

TANGGAL	MENGETAHUI/MENYETUJUI
	KEPALA KANTOR PERPUSTAKAAN DAN ARSIP KAB. KARANGANYAR SUSANTI, S.S, M.M. NIP. 19680404 199603 2 004


TANGGAL	MENGETAHUI
	KEPALA DINAS PEKERJAAN UMUM KAB. KARANGANYAR EDHY SRIYATNO, ST, MT NIP. 19600323 198703 1 007

TANGGAL	MENGETAHUI
	KA.BID. PERENCANAAN DAN BINA TEKNIK DINAS PEKERJAAN UMUM KAB. KARANGANYAR ASIHNO PURWADI, ST NIP. 19720828 199803 1 016

TANGGAL	DIRENCANA
	KASIE PERENCANAAN BIDANG PERENCANAAN & BINA TEKNIK DPU KAB. KARANGANYAR MARYANTO ST, MM. NIP. 196660904 199302 1 001

KETERANGAN GAMBAR	SKALA
POTONGAN A - A	1 : 150

DIGAMBAR / DIRENCANA	JML.LEMBAR
1. ENDRO DWI MIHARJO, ST, MM. 2. EKO SARWANTO, Spd. 3. BAWONO GUMILAR, ST. 4. DWI YANTO	71 NO.LEMBAR 10

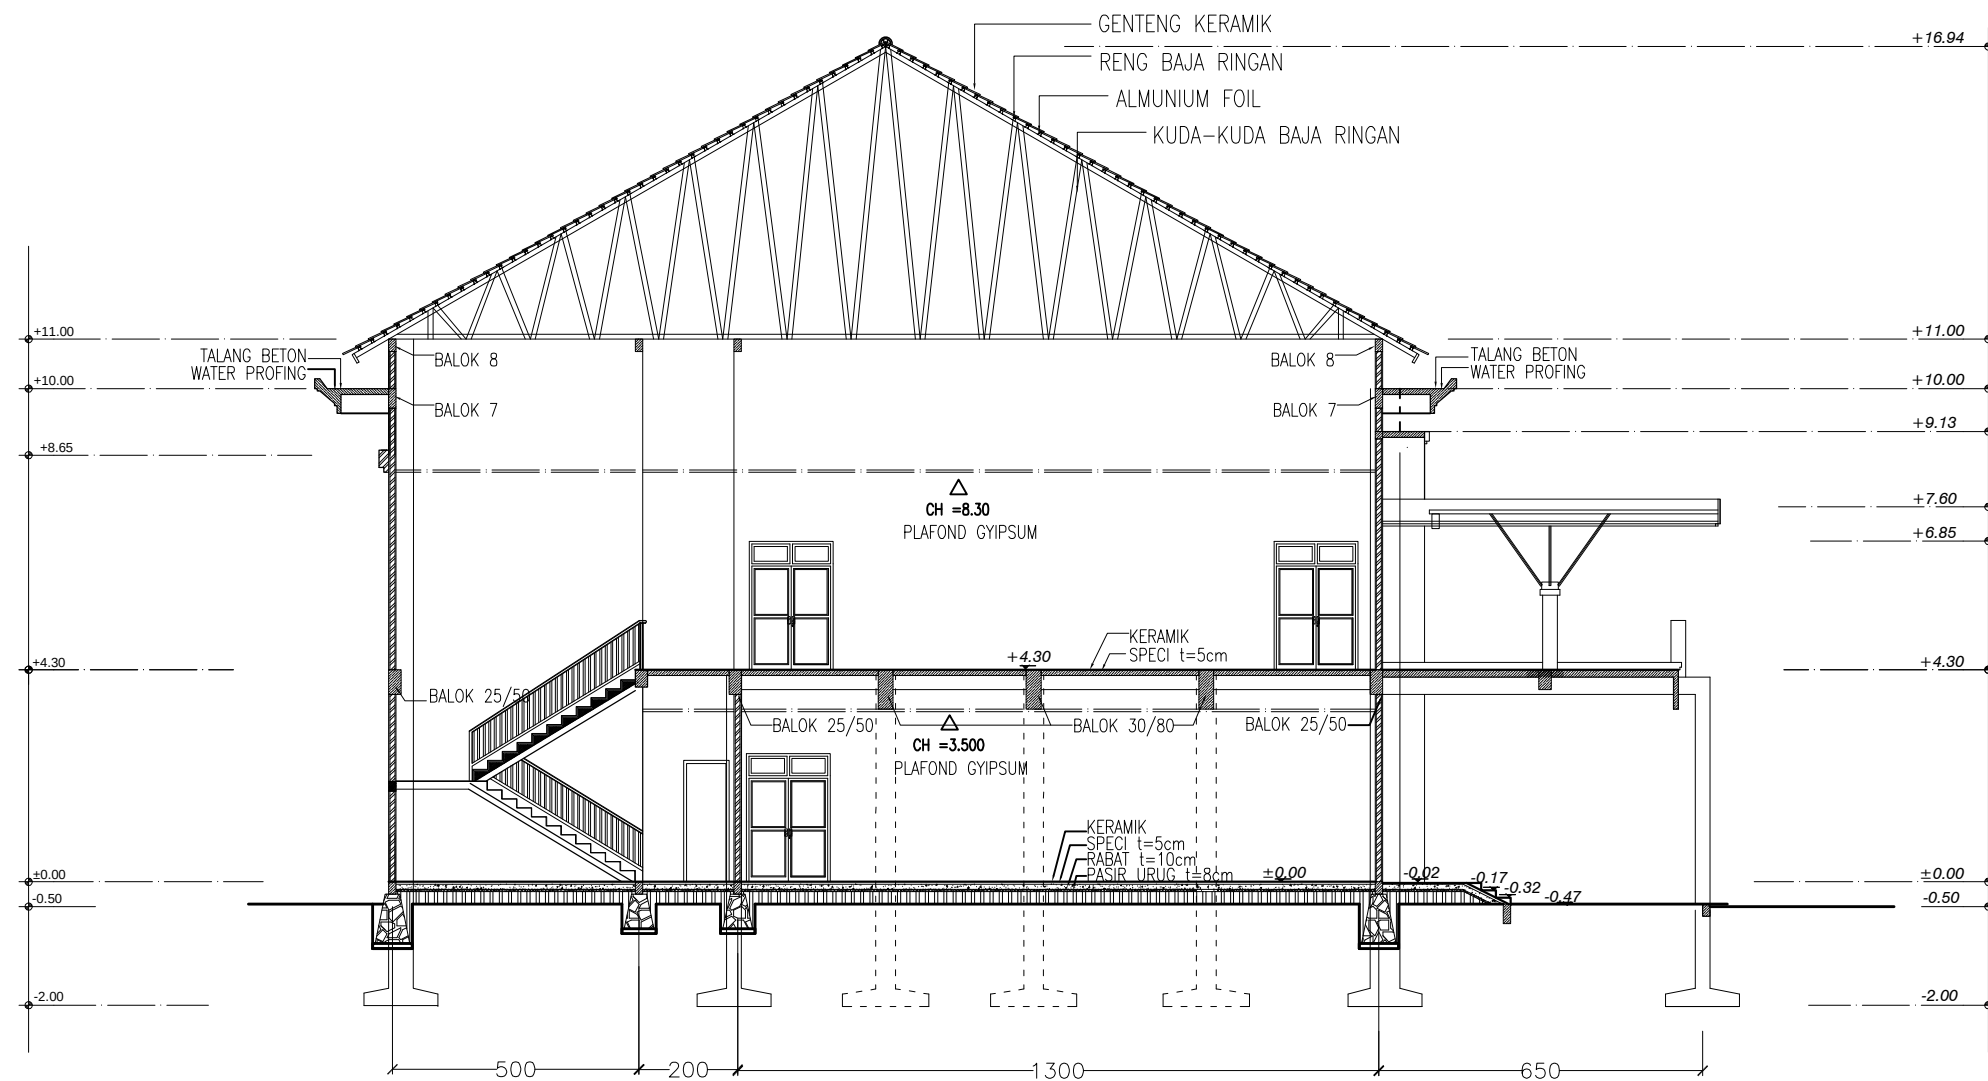

POTONGAN B-B
skala 1 : 150

**PROGRAM PENINGKATAN
SARANA DAN PRASARANA APARATUR
KAB. KARANGANYAR
TAHUN ANGGARAN 2016**

KEGIATAN

**PEMBANGUNAN GEDUNG KANTOR
PERPUSTAKAAN DAN ARSIP**

LOKASI

**KECAMATAN KARANGANYAR
KAB. KARANGANYAR**

TANGGAL	MENGETAHUI/MENYETUJUI
	KEPALA KANTOR PERPUSTAKAAN DAN ARSIP KAB. KARANGANYAR
	SUSANTI, S.S., M.M. NIP. 19680404 199603 2 004


TANGGAL	MENGETAHUI
	KEPALA DINAS PEKERJAAN UMUM KAB. KARANGANYAR
	EDHY SRIYATNO, ST, MT NIP. 19600323 198703 1 007

TANGGAL	MENGETAHUI
	KA.BID. PERENCANAAN DAN BINA TEKNIK DINAS PEKERJAAN UMUM KAB. KARANGANYAR
	ASIHNO PURWADI, ST NIP. 19720828 199803 1 016

TANGGAL	DIRENCANA
	KASIE PERENCANAAN BIDANG PERENCANAAN & BINA TEKNIK DPU KAB. KARANGANYAR
	MARYANTO ST, MM. NIP. 19660904 199302 1 001

KETERANGAN GAMBAR	SKALA
POTONGAN B - B	1 : 150

DIGAMBAR / DIRENCANA	JML. LEMBAR
1. ENDRO DWI MIHARJO, ST, MM. 2. EKO SARWANTO, Spd. 3. BAWONO GUMILAR, ST. 4. DWI YANTO	71 NO. LEMBAR 11

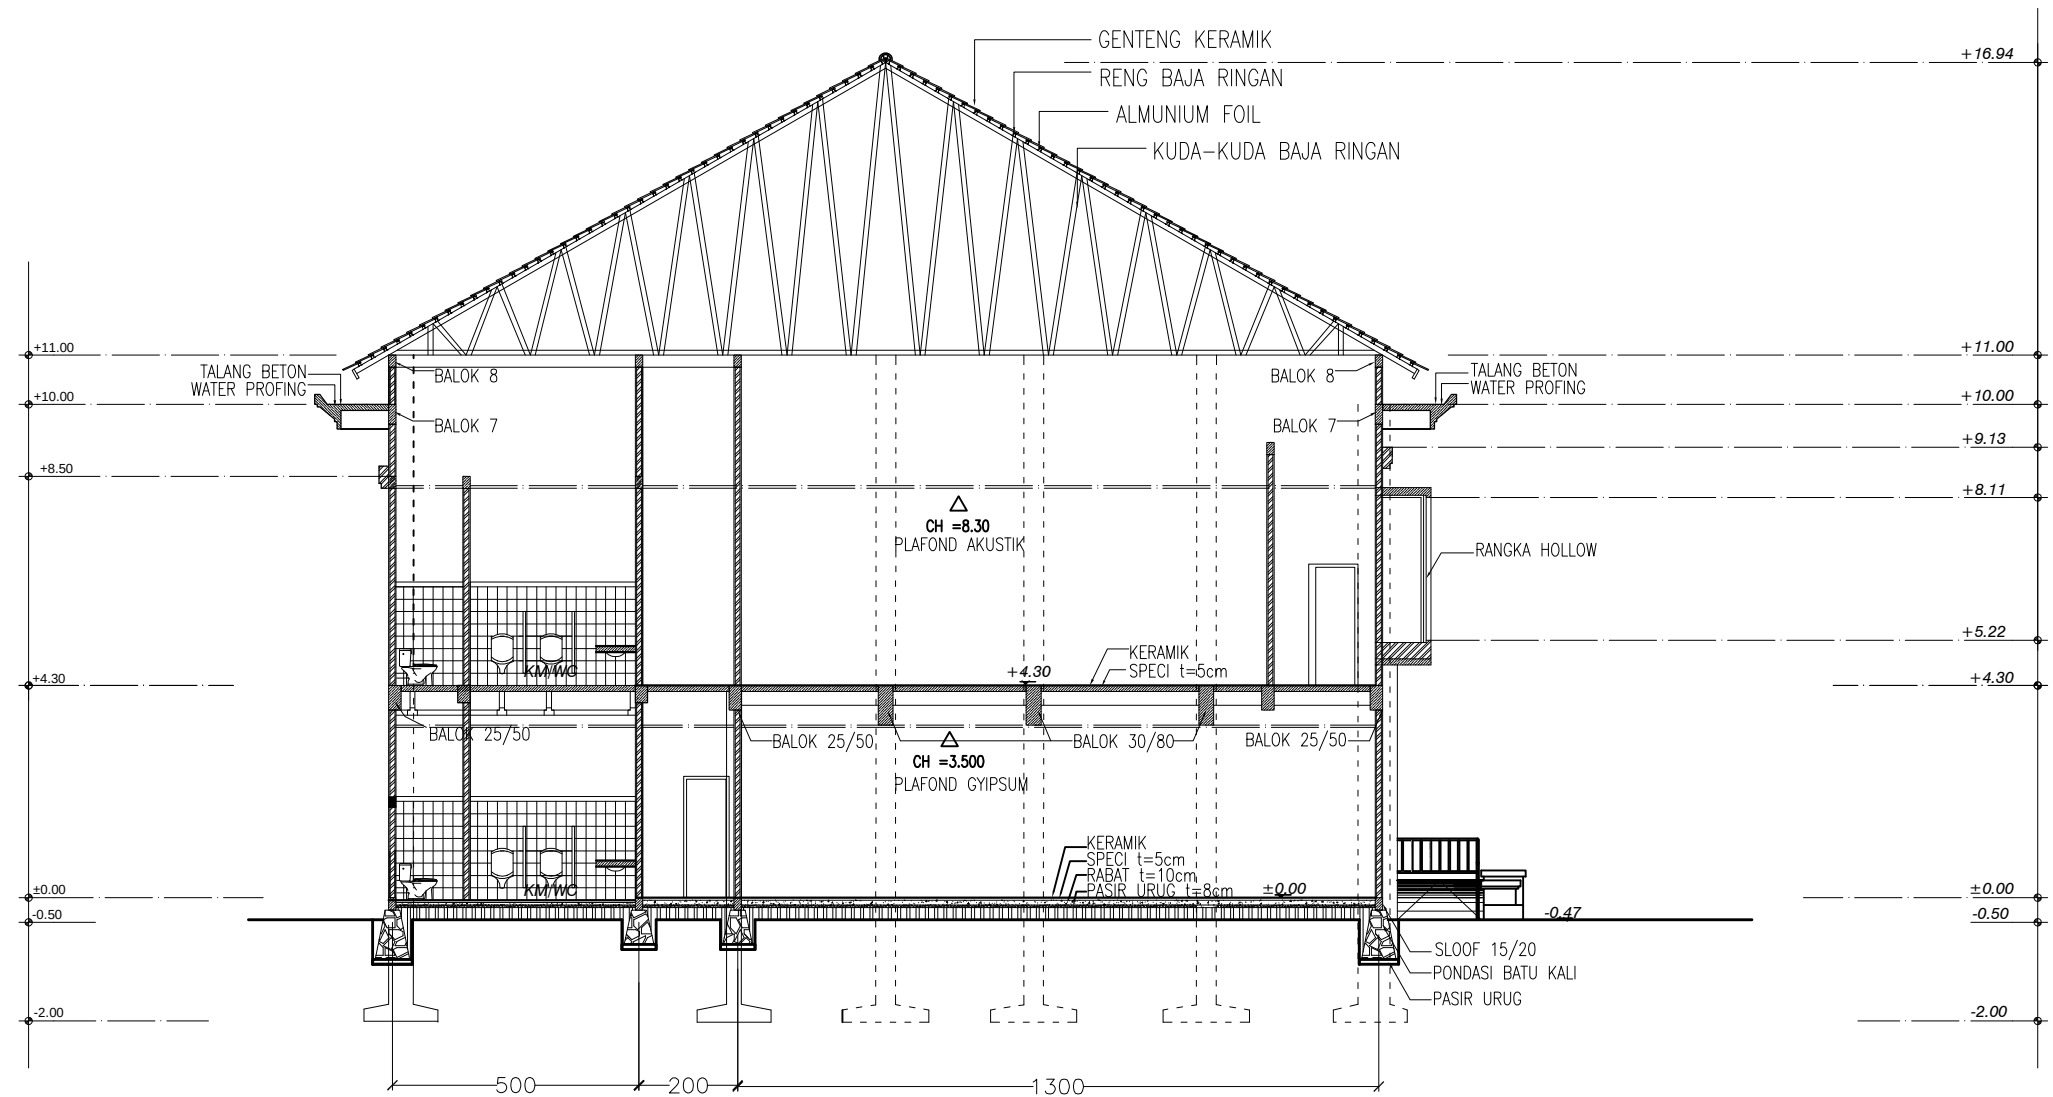

POTONGAN C - C
skala 1 : 150

**PROGRAM PENINGKATAN
SARANA DAN PRASARANA APARATUR
KAB. KARANGANYAR
TAHUN ANGGARAN 2016**

KEGIATAN

**PEMBANGUNAN GEDUNG KANTOR
PERPUSTAKAAN DAN ARSIP**

LOKASI

**KECAMATAN KARANGANYAR
KAB. KARANGANYAR**

TANGGAL	MENGETAHUI/MENYETUJUI
	KEPALA KANTOR PERPUSTAKAAN DAN ARSIP KAB. KARANGANYAR
	SUSANTI, S.S, M.M. NIP. 19680404 199603 2 004

TANGGAL	MENGETAHUI
	KEPALA DINAS PEKERJAAN UMUM KAB. KARANGANYAR
	EDHY SRIYATNO, ST, MT NIP. 19600323 198703 1 007

TANGGAL	MENGETAHUI
	KA.BID. PERENCANAAN DAN BINA TEKNIK DINAS PEKERJAAN UMUM KAB. KARANGANYAR
	ASIHNO PURWADI, ST NIP. 19720828 199803 1 016

TANGGAL	DIRENCANA
	KASIE PERENCANAAN BIDANG PERENCANAAN & BINA TEKNIK DPU KAB. KARANGANYAR
	MARYANTO ST, MM. NIP. 19660904 199302 1 001

KETERANGAN GAMBAR	SKALA
POTONGAN C - C	1 : 150

DIGAMBAR / DIRENCANA	JML.LEMBAR
1. ENDRO DWI MIHARJO, ST, MM. 2. EKO SARWANTO, Spd. 3. BAWONO GUMILAR, ST. 4. DWI YANTO	71 NO.LEMBAR 12

PROGRAM PENINGKATAN
SARANA DAN PRASARANA APARATUR
KAB. KARANGANYAR
TAHUN ANGGARAN 2016

KEGIATAN

PEMBANGUNAN GEDUNG KANTOR
PERPUSTAKAAN DAN ARSIP

LOKASI

KECAMATAN KARANGANYAR
KAB. KARANGANYAR

TANGGAL	MENGETAHUI/MENYETUJUI
	KEPALA KANTOR PERPUSTAKAAN DAN ARSIP KAB. KARANGANYAR
	SUSANTI, S.S., M.M. NIP. 19680404 199603 2 004


TANGGAL	MENGETAHUI
	KEPALA DINAS PEKERJAAN UMUM KAB. KARANGANYAR
	EDHY SRIYATNO, ST, MT NIP. 19600323 198703 1 007

TANGGAL	MENGETAHUI
	KA.BID. PERENCANAAN DAN BINA TEKNIK DINAS PEKERJAAN UMUM KAB. KARANGANYAR
	ASIHNO PURWADI, ST NIP. 19720828 199803 1 016


TANGGAL	DIRENCANA
	KASIE PERENCANAAN BIDANG PERENCANAAN & BINA TEKNIK DPU KAB. KARANGANYAR
	MARYANTO ST, MM. NIP. 19660904 199302 1 001

KETERANGAN GAMBAR	SKALA
POTONGAN D - D	1 : 170


DIGAMBAR / DIRENCANA	JML.LEMBAR
1. ENDRO DWI MIHARJO, ST, MM. 2. EKO SARWANTO, Spd. 3. BAWONO GUMILAR, ST. 4. DWI YANTO	71 NO.LEMBAR 13

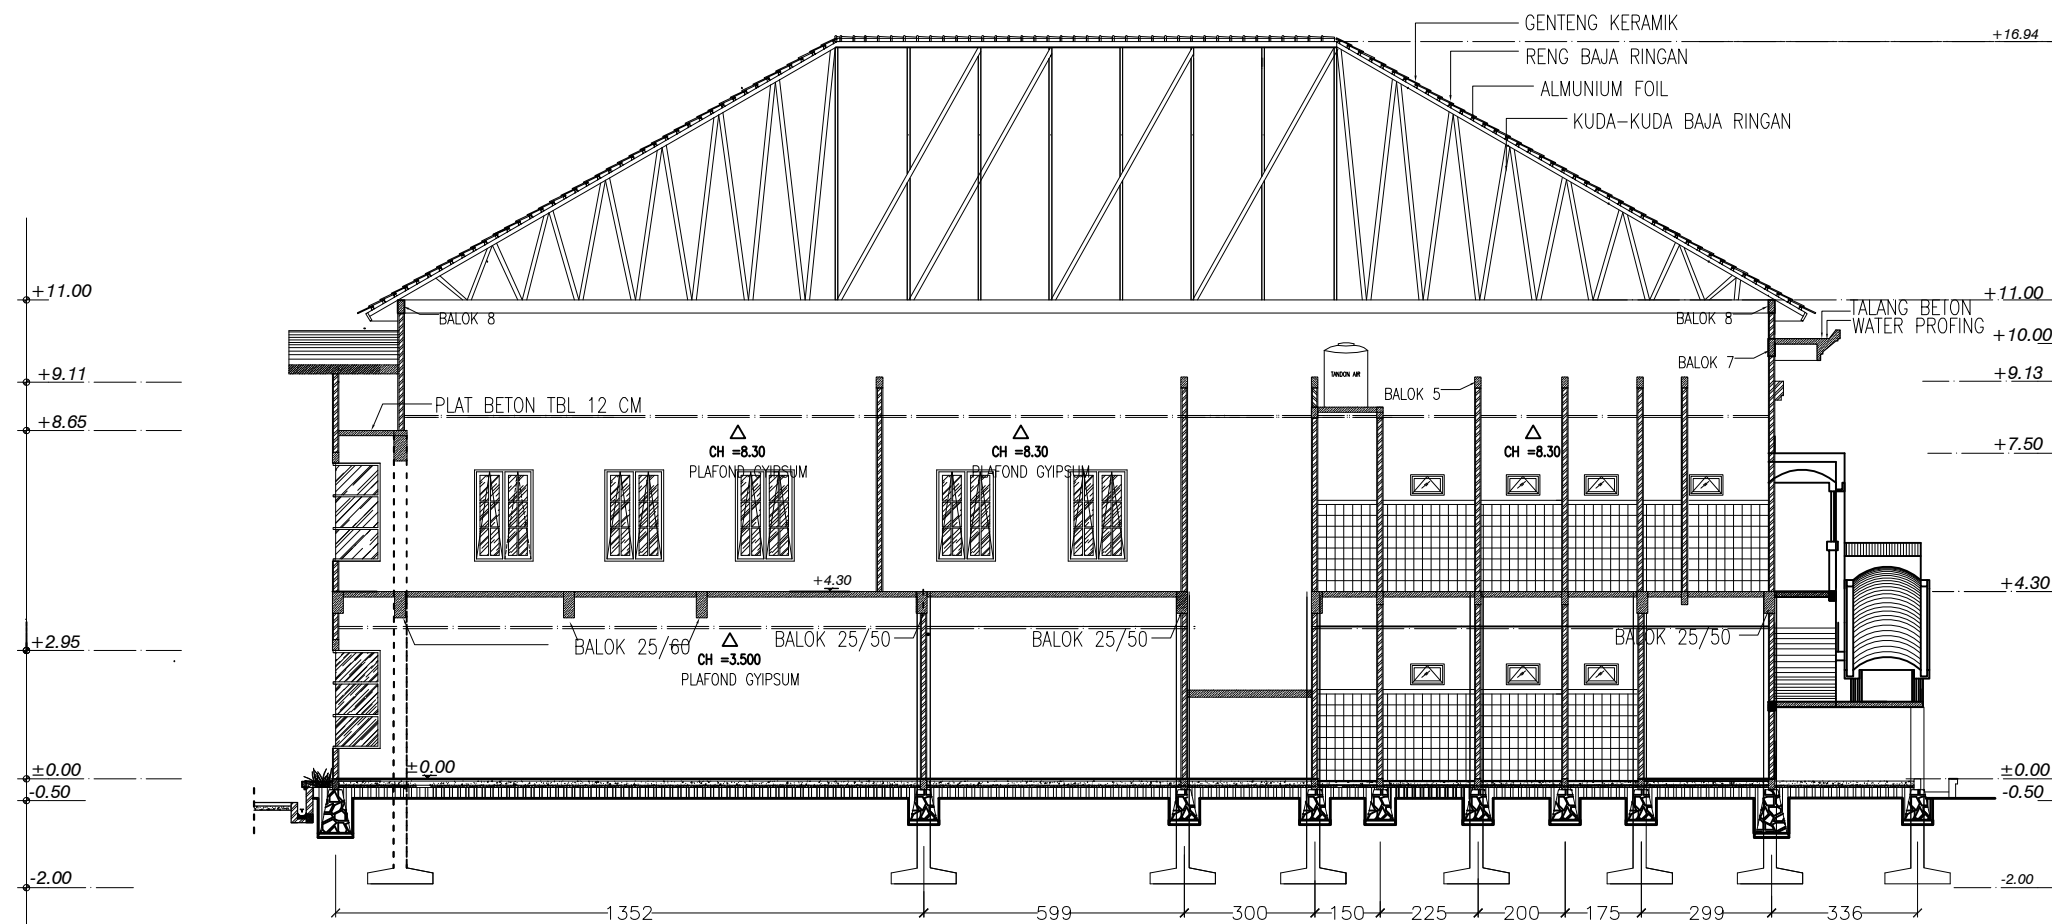


POTONGAN D-D
skala 1 : 170

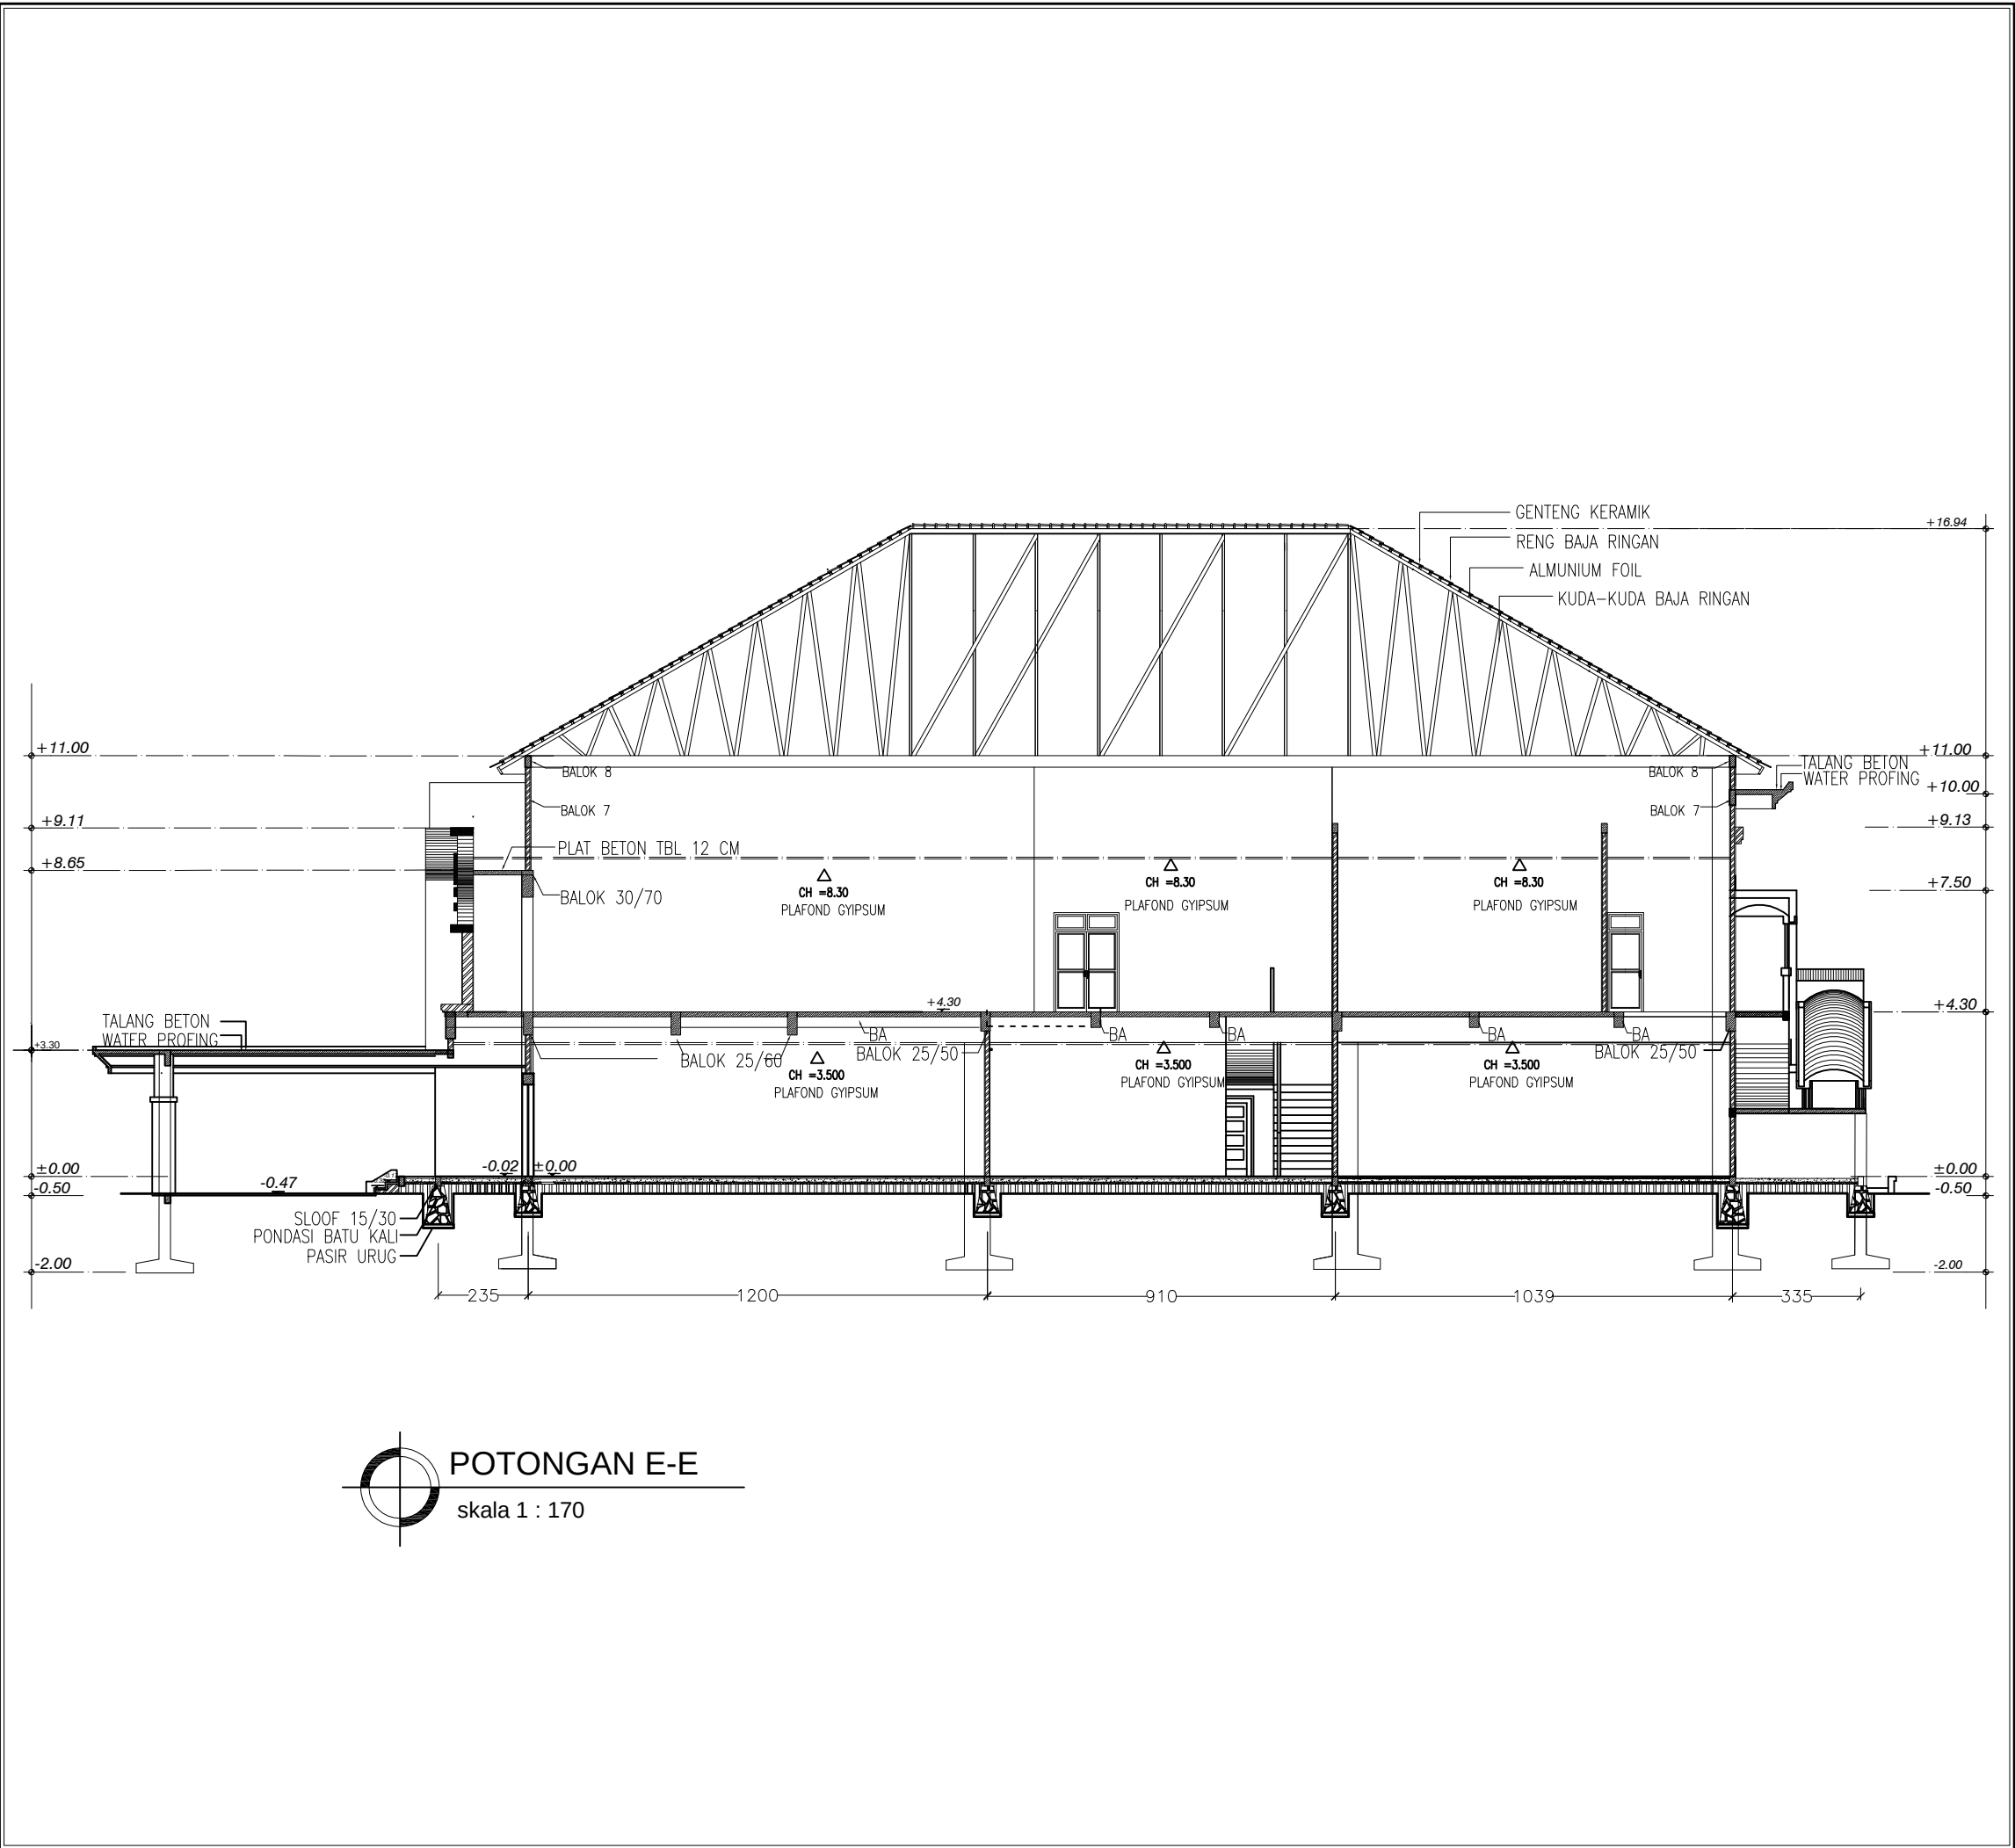



PROGRAM PENINGKATAN SARANA DAN PRASARANA APARATUR KAB. KARANGANYAR TAHUN ANGGARAN 2016	
KEGIATAN	
PEMBANGUNAN GEDUNG KANTOR PERPUSTAKAAN DAN ARSIP	
LOKASI	
KECAMATAN KARANGANYAR KAB. KARANGANYAR	
TANGGAL	MENGETAHUI/MENYETUJUI
	KEPALA KANTOR PERPUSTAKAAN DAN ARSIP KAB. KARANGANYAR SUSANTI, S.S., M.M. NIP. 19680404 199603 2 004
TANGGAL	MENGETAHUI
	KEPALA DINAS PEKERJAAN UMUM KAB. KARANGANYAR EDHY SRIYATNO, ST, MT NIP. 19600323 198703 1 007
TANGGAL	MENGETAHUI
	KA.BID. PERENCANAAN DAN BINA TEKNIK DINAS PEKERJAAN UMUM KAB. KARANGANYAR ASIHNO PURWADI, ST NIP. 19720828 199803 1 016
TANGGAL	DIRENCANA
	KASIE PERENCANAAN BIDANG PERENCANAAN & BINA TEKNIK DPU KAB. KARANGANYAR MARYANTO ST, MM. NIP. 19660904 199302 1 001
KETERANGAN GAMBAR	
POTONGAN E - E	SKALA 1 : 170
DIGAMBAR / DIRENCANA	
JML.LEMBAR	
71	
NO.LEMBAR	
14	
1. ENDRO DWI MIHARJO, ST, MM. 2. EKO SARWANTO, Spd. 3. BAWONO GUMILAR, ST. 4. DWI YANTO	

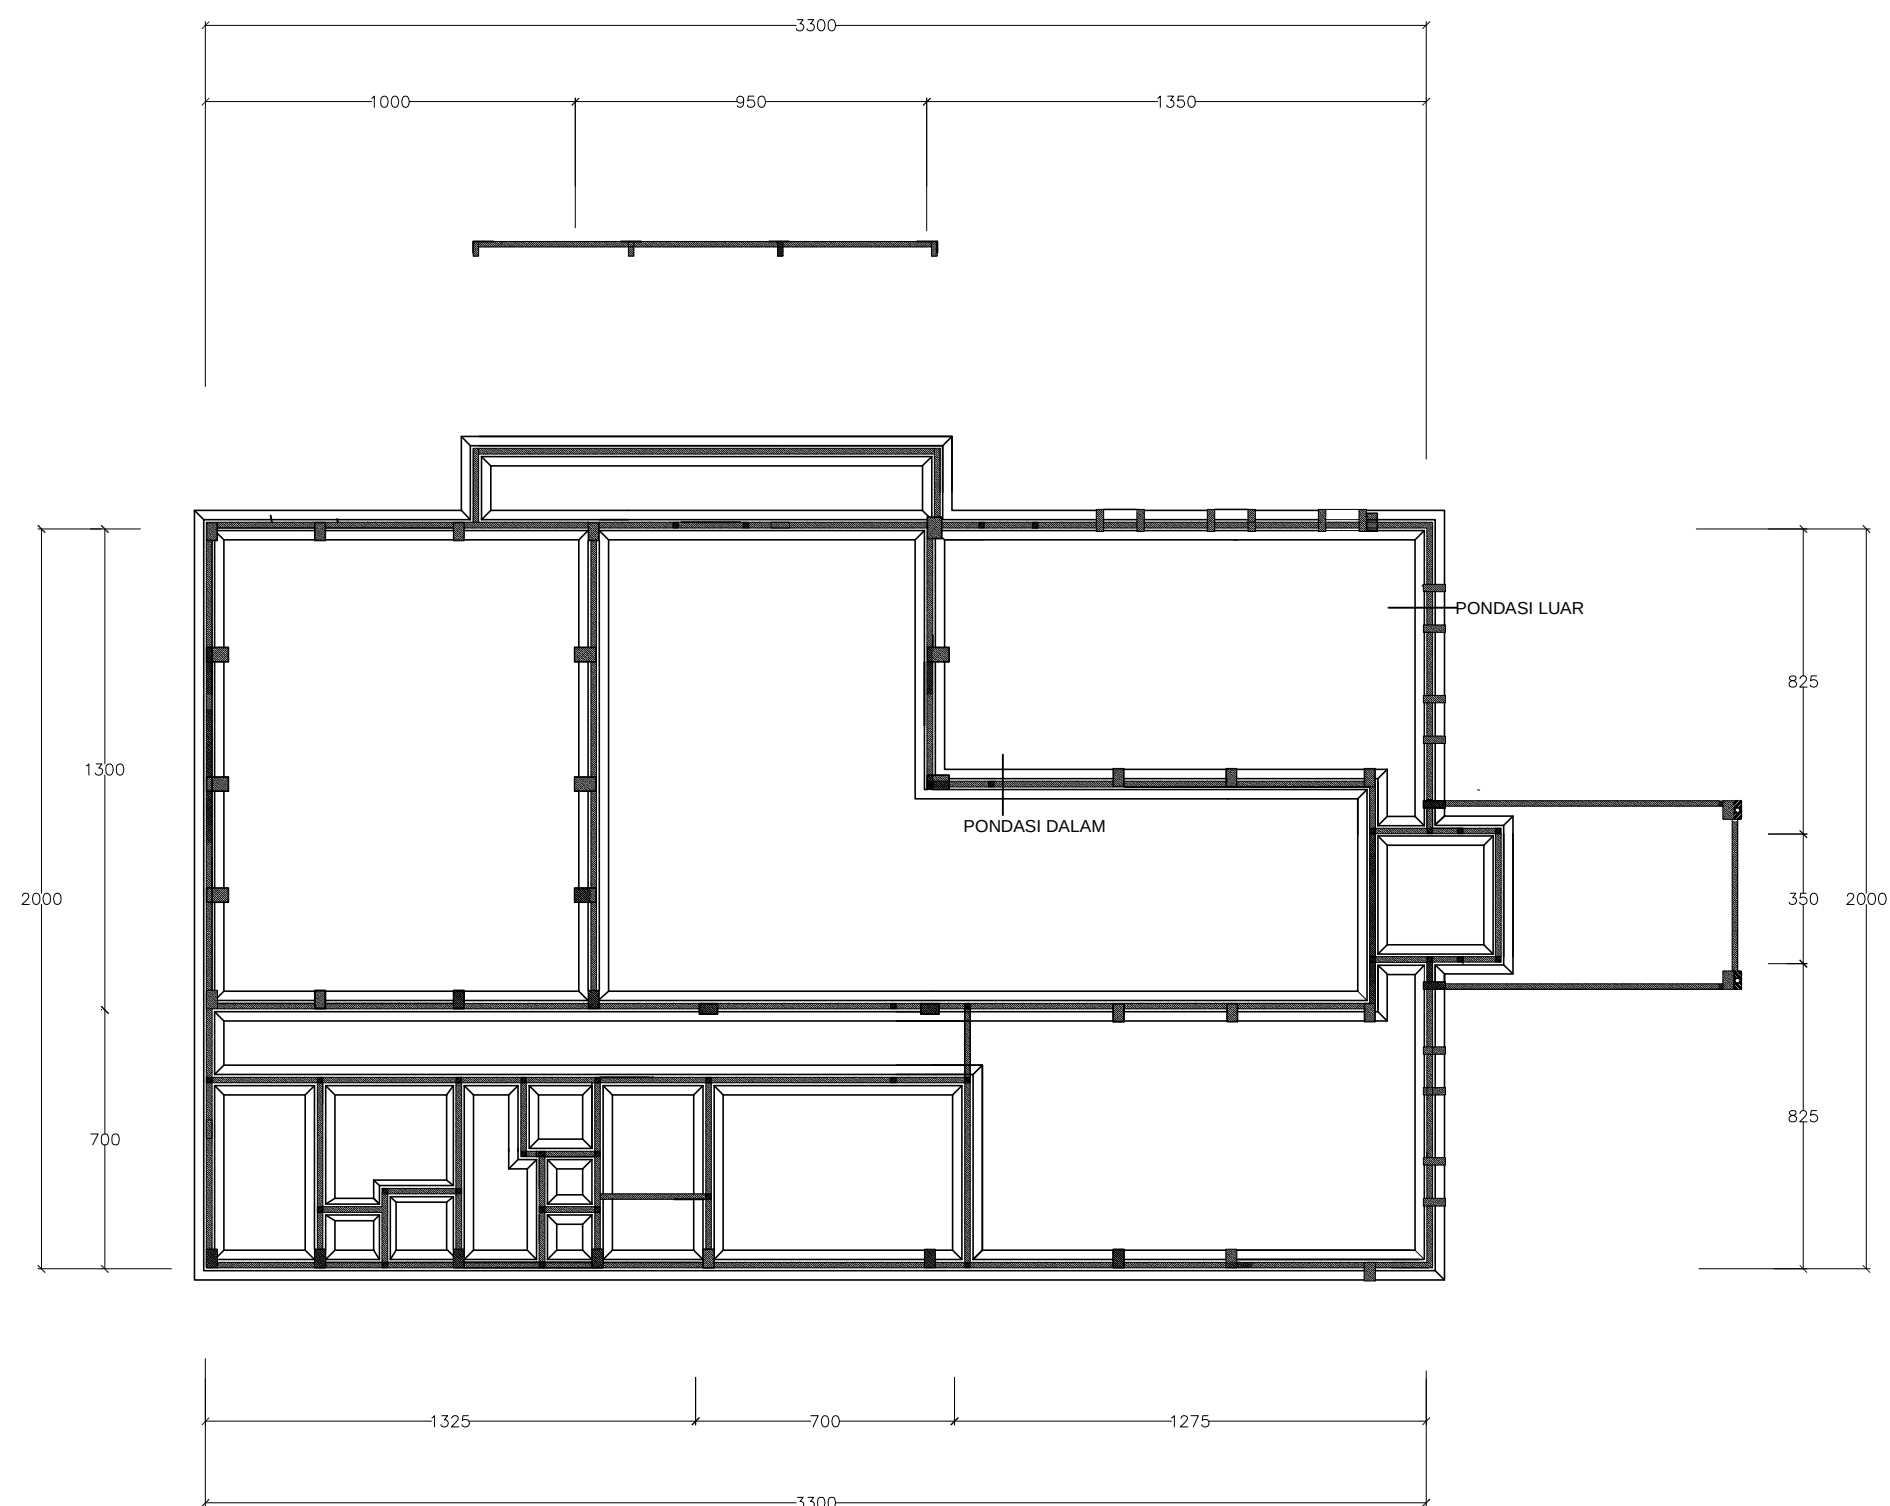

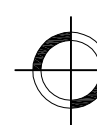
DENAH PONDASI
 skala 1 : 200

PROGRAM PENINGKATAN SARANA DAN PRASARANA APARATUR KAB. KARANGANYAR TAHUN ANGGARAN 2016	
KEGIATAN	
PEMBANGUNAN GEDUNG KANTOR PERPUSTAKAAN DAN ARSIP	
LOKASI	
KECAMATAN KARANGANYAR KAB. KARANGANYAR	
TANGGAL	MENGETAHUI/MENYETUJUI KEPALA KANTOR PERPUSTAKAAN DAN ARSIP KAB. KARANGANYAR <u>SUSANTI, S.S, M.M.</u> NIP. 19680404 199603 2 004
TANGGAL	MENGETAHUI KEPALA DINAS PEKERJAAN UMUM KAB. KARANGANYAR <u>EDHY SRIYATNO, ST, MT</u> NIP. 19600323 198703 1 007
TANGGAL	MENGETAHUI KA.BID. PERENCANAAN DAN BINA TEKNIK DINAS PEKERJAAN UMUM KAB. KARANGANYAR <u>ASIHNO PURWADI, ST</u> NIP. 19720828 199803 1 016
TANGGAL	DIRENCANA KASIE PERENCANAAN BIDANG PERENCANAAN & BINA TEKNIK DPU KAB. KARANGANYAR <u>MARYANTO ST, MM.</u> NIP. 19660904 199302 1 001
KETERANGAN GAMBAR	
DENAH PONDASI	1 : 200
DIGAMBAR / DIRENCANA	
1. ENDRO DWI MIHARJO, ST, MM. 2. EKO SARWANTO, Spd. 3. BAWONO GUMILAR, ST. 4. DWI YANTO	JML.LEMBAR
	71
	NO.LEMBAR
15	

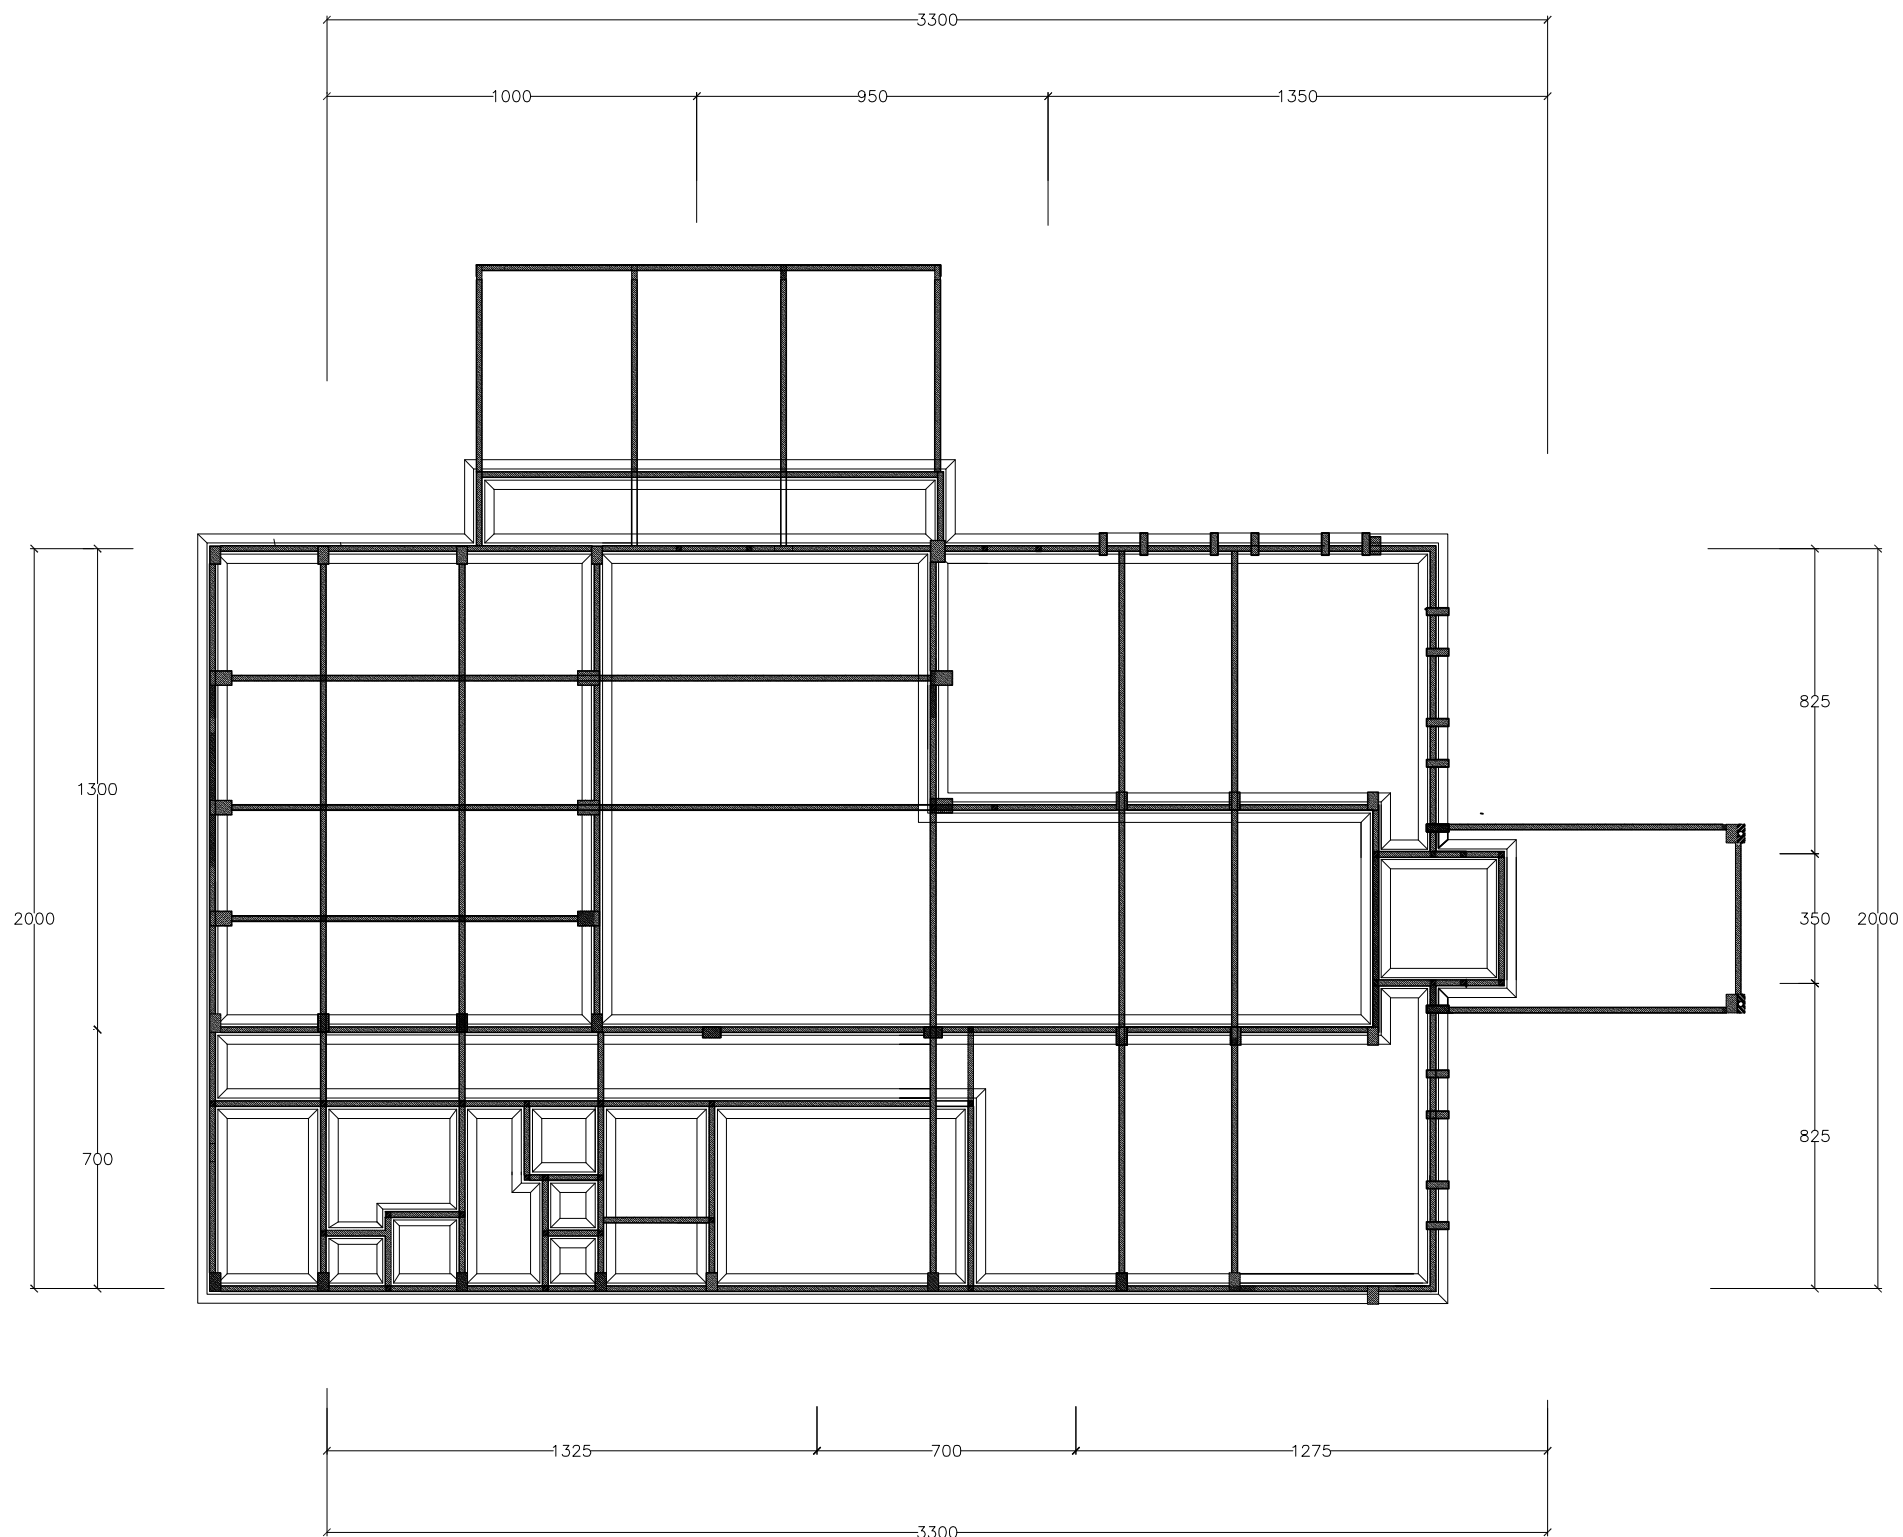

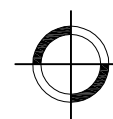 **DENAH SLOOF**
skala 1 : 200

PROGRAM PENINGKATAN
SARANA DAN PRASARANA APARATUR
KAB. KARANGANYAR
TAHUN ANGGARAN 2016

KEGIATAN

**PEMBANGUNAN GEDUNG KANTOR
PERPUSTAKAAN DAN ARSIP**

LOKASI

**KECAMATAN KARANGANYAR
KAB. KARANGANYAR**

TANGGAL	MENGETAHUI/MENYETUJUI
	KEPALA KANTOR PERPUSTAKAAN DAN ARSIP KAB. KARANGANYAR
	SUSANTI, S.S, M.M. NIP. 19680404 199603 2 004


TANGGAL	MENGETAHUI
	KEPALA DINAS PEKERJAAN UMUM KAB. KARANGANYAR
	EDHY SRIYATNO, ST, MT NIP. 19600323 198703 1 007

TANGGAL	MENGETAHUI
	KA.BID. PERENCANAAN DAN BINA TEKNIK DINAS PEKERJAAN UMUM KAB. KARANGANYAR
	ASIHNO PURWADI, ST NIP. 19720828 199803 1 016


TANGGAL	DIRENCANA
	KASIE PERENCANAAN BIDANG PERENCANAAN & BINA TEKNIK DPU KAB. KARANGANYAR
	MARYANTO ST, MM. NIP. 19660904 199302 1 001

KETERANGAN GAMBAR	SKALA
DENAH PONDASI DAN SLOOF	1 : 200

DIGAMBAR / DIRENCANA	JML.LEMBAR
1. ENDRO DWI MIHARJO, ST, MM. 2. EKO SARWANTO, Spd. 3. BAWONO GUMILAR, ST. 4. DWI YANTO	71 NO.LEMBAR 16

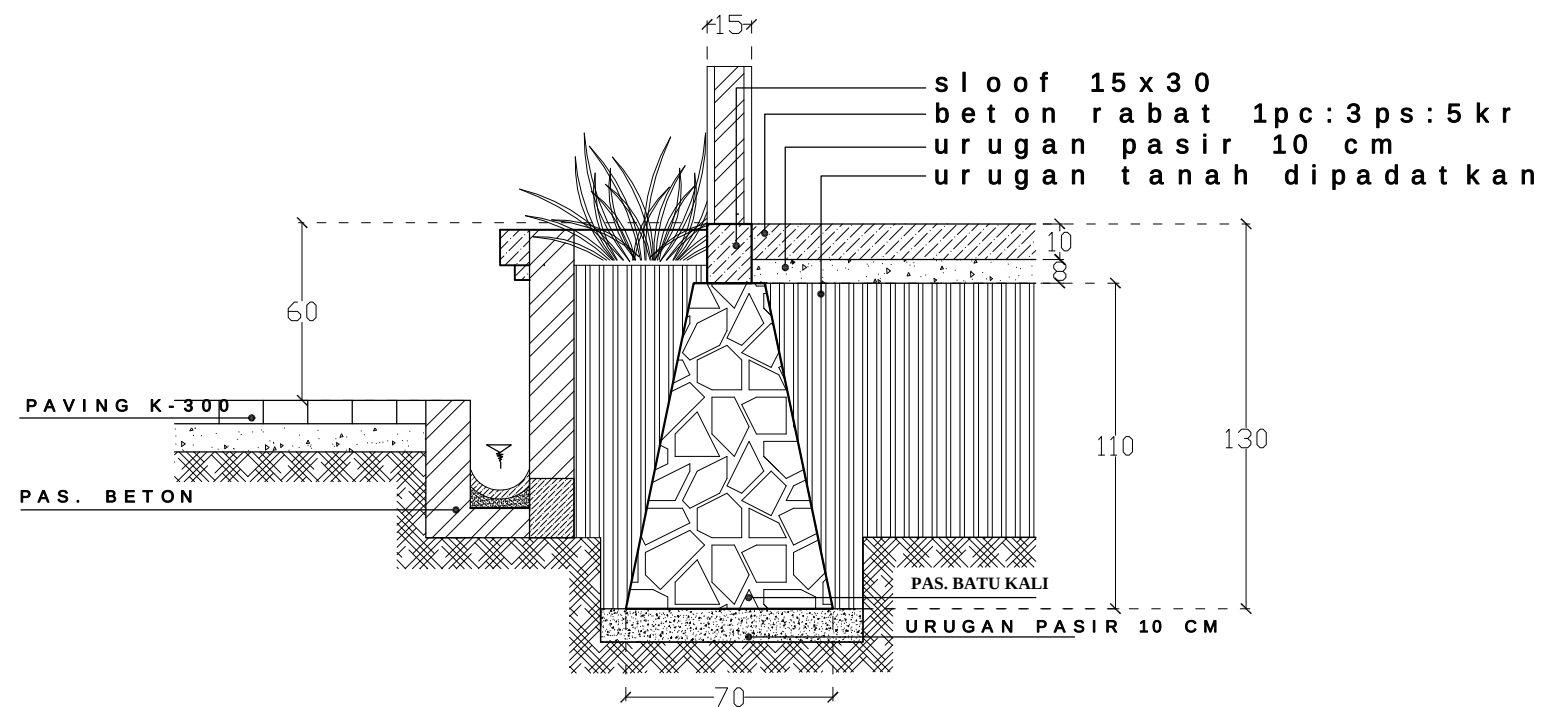

DETAIL PONDASI TEPI
skala 1 : 25

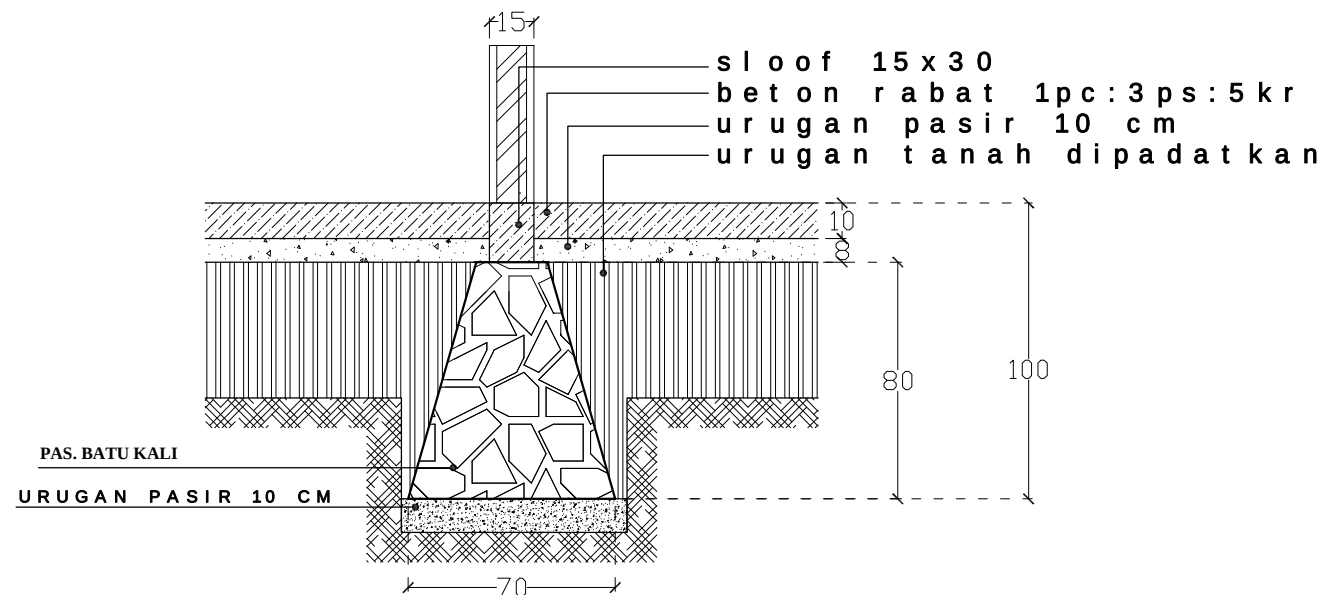

DETAIL PONDASI DALAM
skala 1 : 25

PROGRAM PENINGKATAN
SARANA DAN PRASARANA APARATUR
KAB. KARANGANYAR
TAHUN ANGGARAN 2016

KEGIATAN

PEMBANGUNAN GEDUNG KANTOR
PERPUSTAKAAN DAN ARSIP

LOKASI

KECAMATAN KARANGANYAR
KAB. KARANGANYAR

TANGGAL MENGETAHUI/MENYETUJUI

KEPALA KANTOR
PERPUSTAKAAN DAN ARSIP
KAB. KARANGANYAR

SUSANTI, S.S, M.M.
NIP. 19680404 199603 2 004

TANGGAL MENGETAHUI

KEPALA DINAS PEKERJAAN UMUM
KAB. KARANGANYAR

EDHY SRIYATNO, ST, MT
NIP. 19600323 198703 1 007

TANGGAL MENGETAHUI

KA.BID. PERENCANAAN DAN BINA TEKNIK
DINAS PEKERJAAN UMUM
KAB. KARANGANYAR

ASIHNO PURWADI, ST
NIP. 19720828 199803 1 016

TANGGAL DIRENCANA

KASIE PERENCANAAN
BIDANG PERENCANAAN & BINA TEKNIK
DPU KAB. KARANGANYAR

MARYANTO ST, MM.
NIP. 19660904 199302 1 001

KETERANGAN GAMBAR

SKALA

DETAIL PONDASI TEPI
DETAIL PONDASI DALAM

1 : 25
1 : 25

DIGAMBAR / DIRENCANA


JML.LEMBAR

1. ENDRO DWI MIHARJO, ST, MM.
2. EKO SARWANTO, Spd.
3. BAWONO GUMILAR, ST.
4. DWI YANTO

71

NO.LEMBAR

17

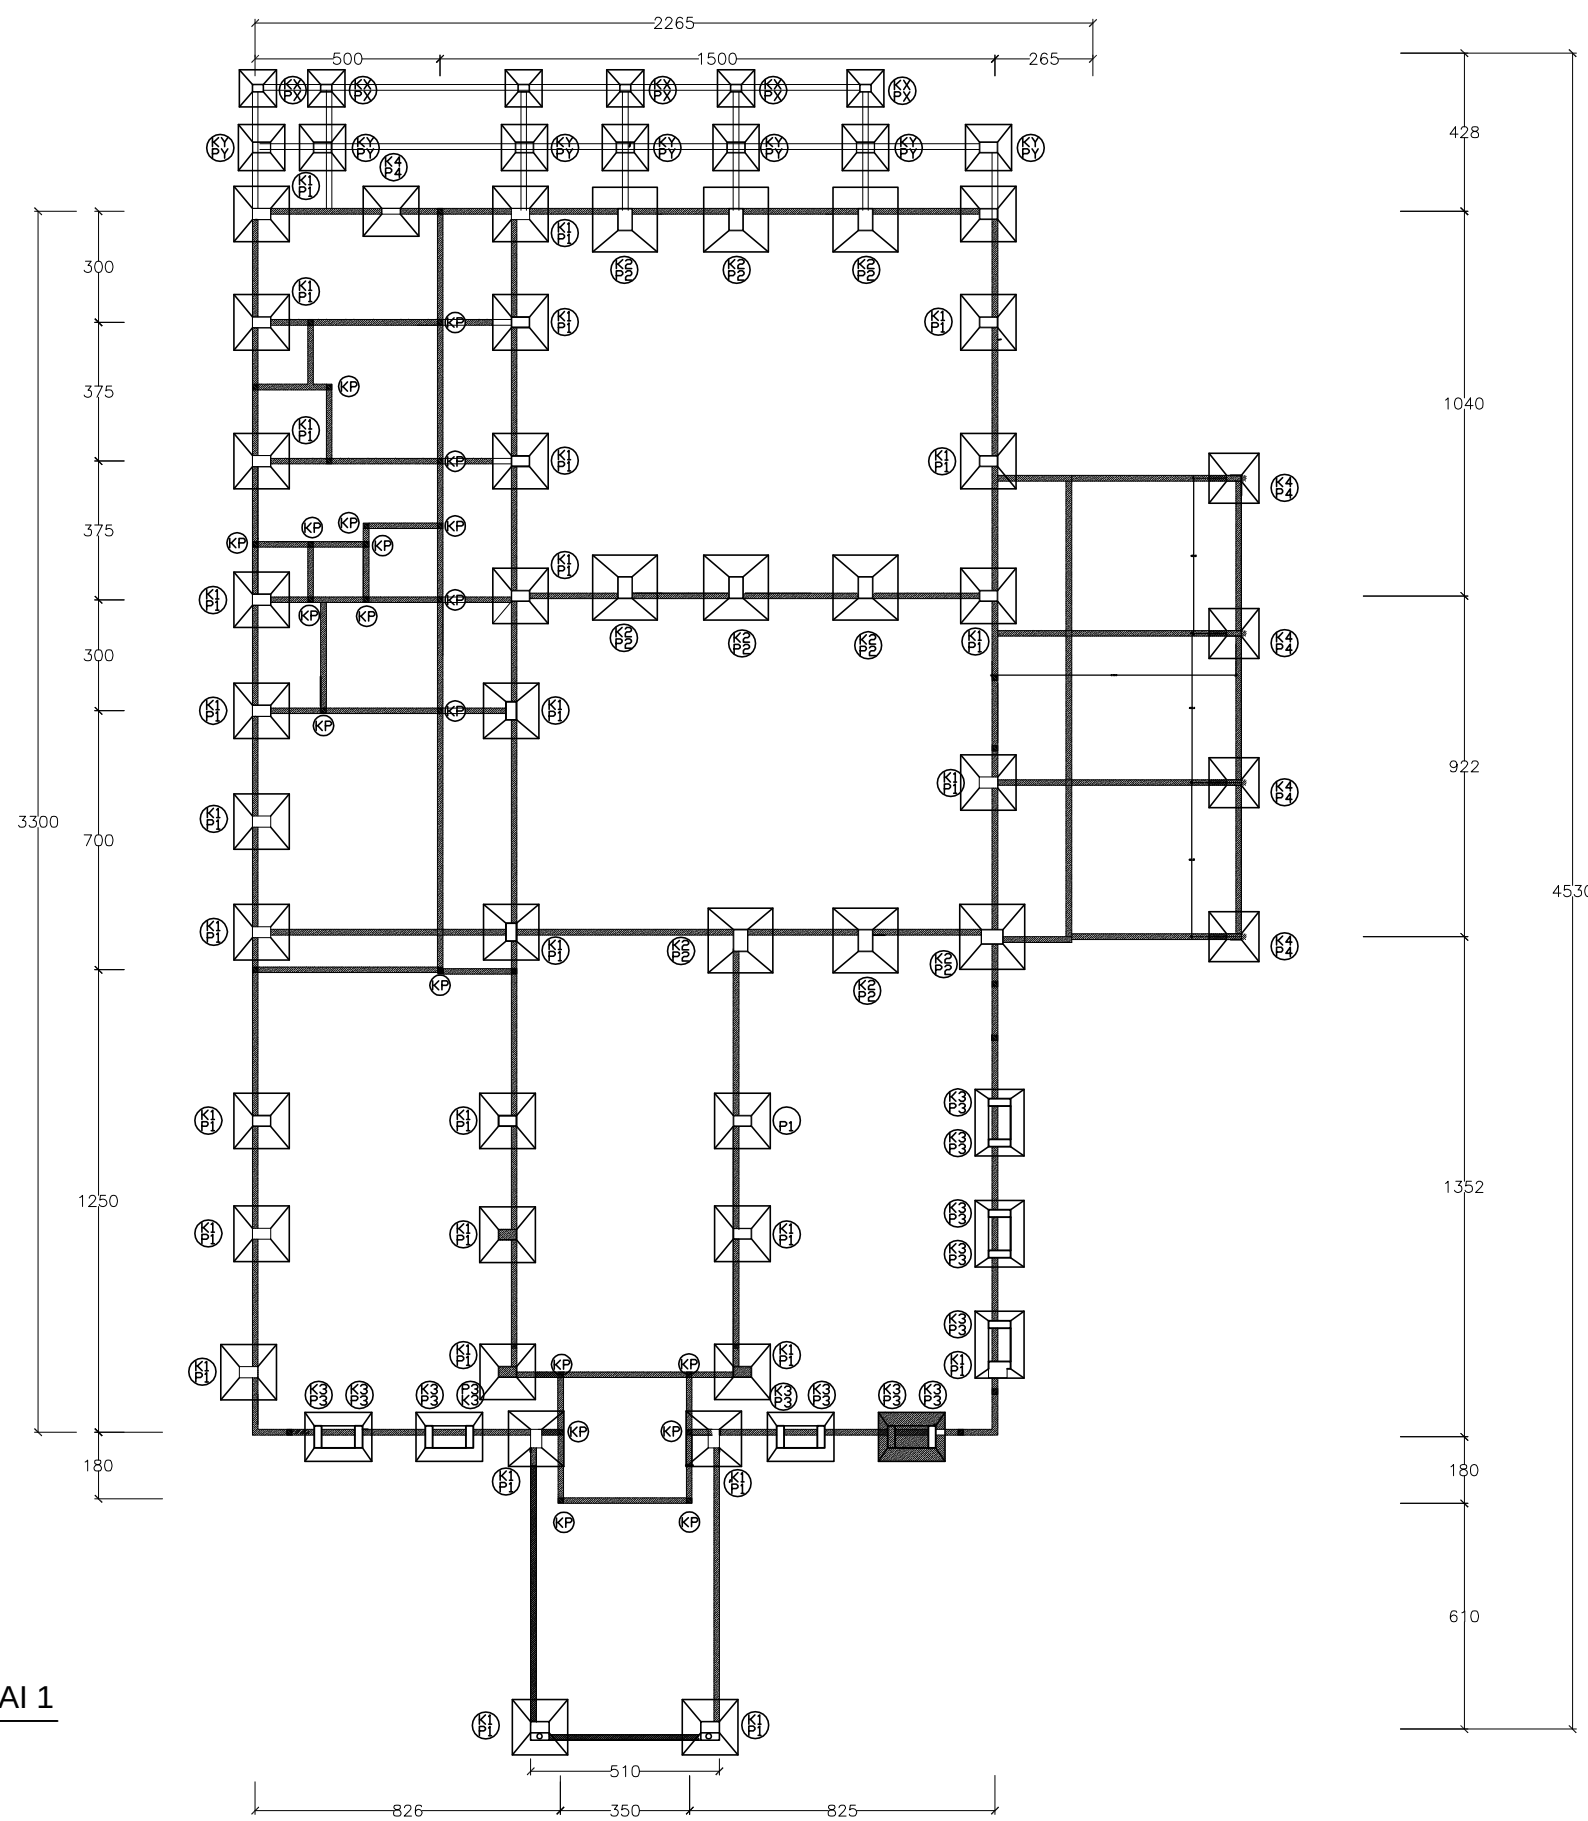

DENAH KOLOM LANTAI 1
skala 1 : 200

**PROGRAM PENINGKATAN
SARANA DAN PRASARANA APARATUR
KAB. KARANGANYAR
TAHUN ANGGARAN 2016**

KEGIATAN

**PEMBANGUNAN GEDUNG KANTOR
PERPUSTAKAAN DAN ARSIP**

LOKASI

**KECAMATAN KARANGANYAR
KAB. KARANGANYAR**

TANGGAL	MENGETAHUI/MENYETUJUI
	KEPALA KANTOR PERPUSTAKAAN DAN ARSIP KAB. KARANGANYAR
	SUSANTI, S.S, M.M. NIP. 19680404 199603 2 004


TANGGAL	MENGETAHUI
	KEPALA DINAS PEKERJAAN UMUM KAB. KARANGANYAR
	EDHY SRIYATNO, ST, MT NIP. 19600323 198703 1 007

TANGGAL	MENGETAHUI
	KA.BID. PERENCANAAN DAN BINA TEKNIK DINAS PEKERJAAN UMUM KAB. KARANGANYAR
	ASIHNO PURWADI, ST NIP. 19720828 199803 1 016

TANGGAL	DIRENCANA
	KASIE PERENCANAAN BIDANG PERENCANAAN & BINA TEKNIK DPU KAB. KARANGANYAR
	MARYANTO ST, MM. NIP. 196660904 199302 1 001


KETERANGAN GAMBAR	SKALA
DENAH KOLOM LT 1	1 : 200

DIGAMBAR / DIRENCANA	JML.LEMBAR
1. ENDRO DWI MIHARJO, ST, MM. 2. EKO SARWANTO, Spd. 3. BAWONO GUMILAR, ST. 4. DWI YANTO	71 NO.LEMBAR 18

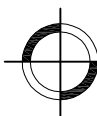

DENAH KOLOM LANTAI 2

skala 1 : 200

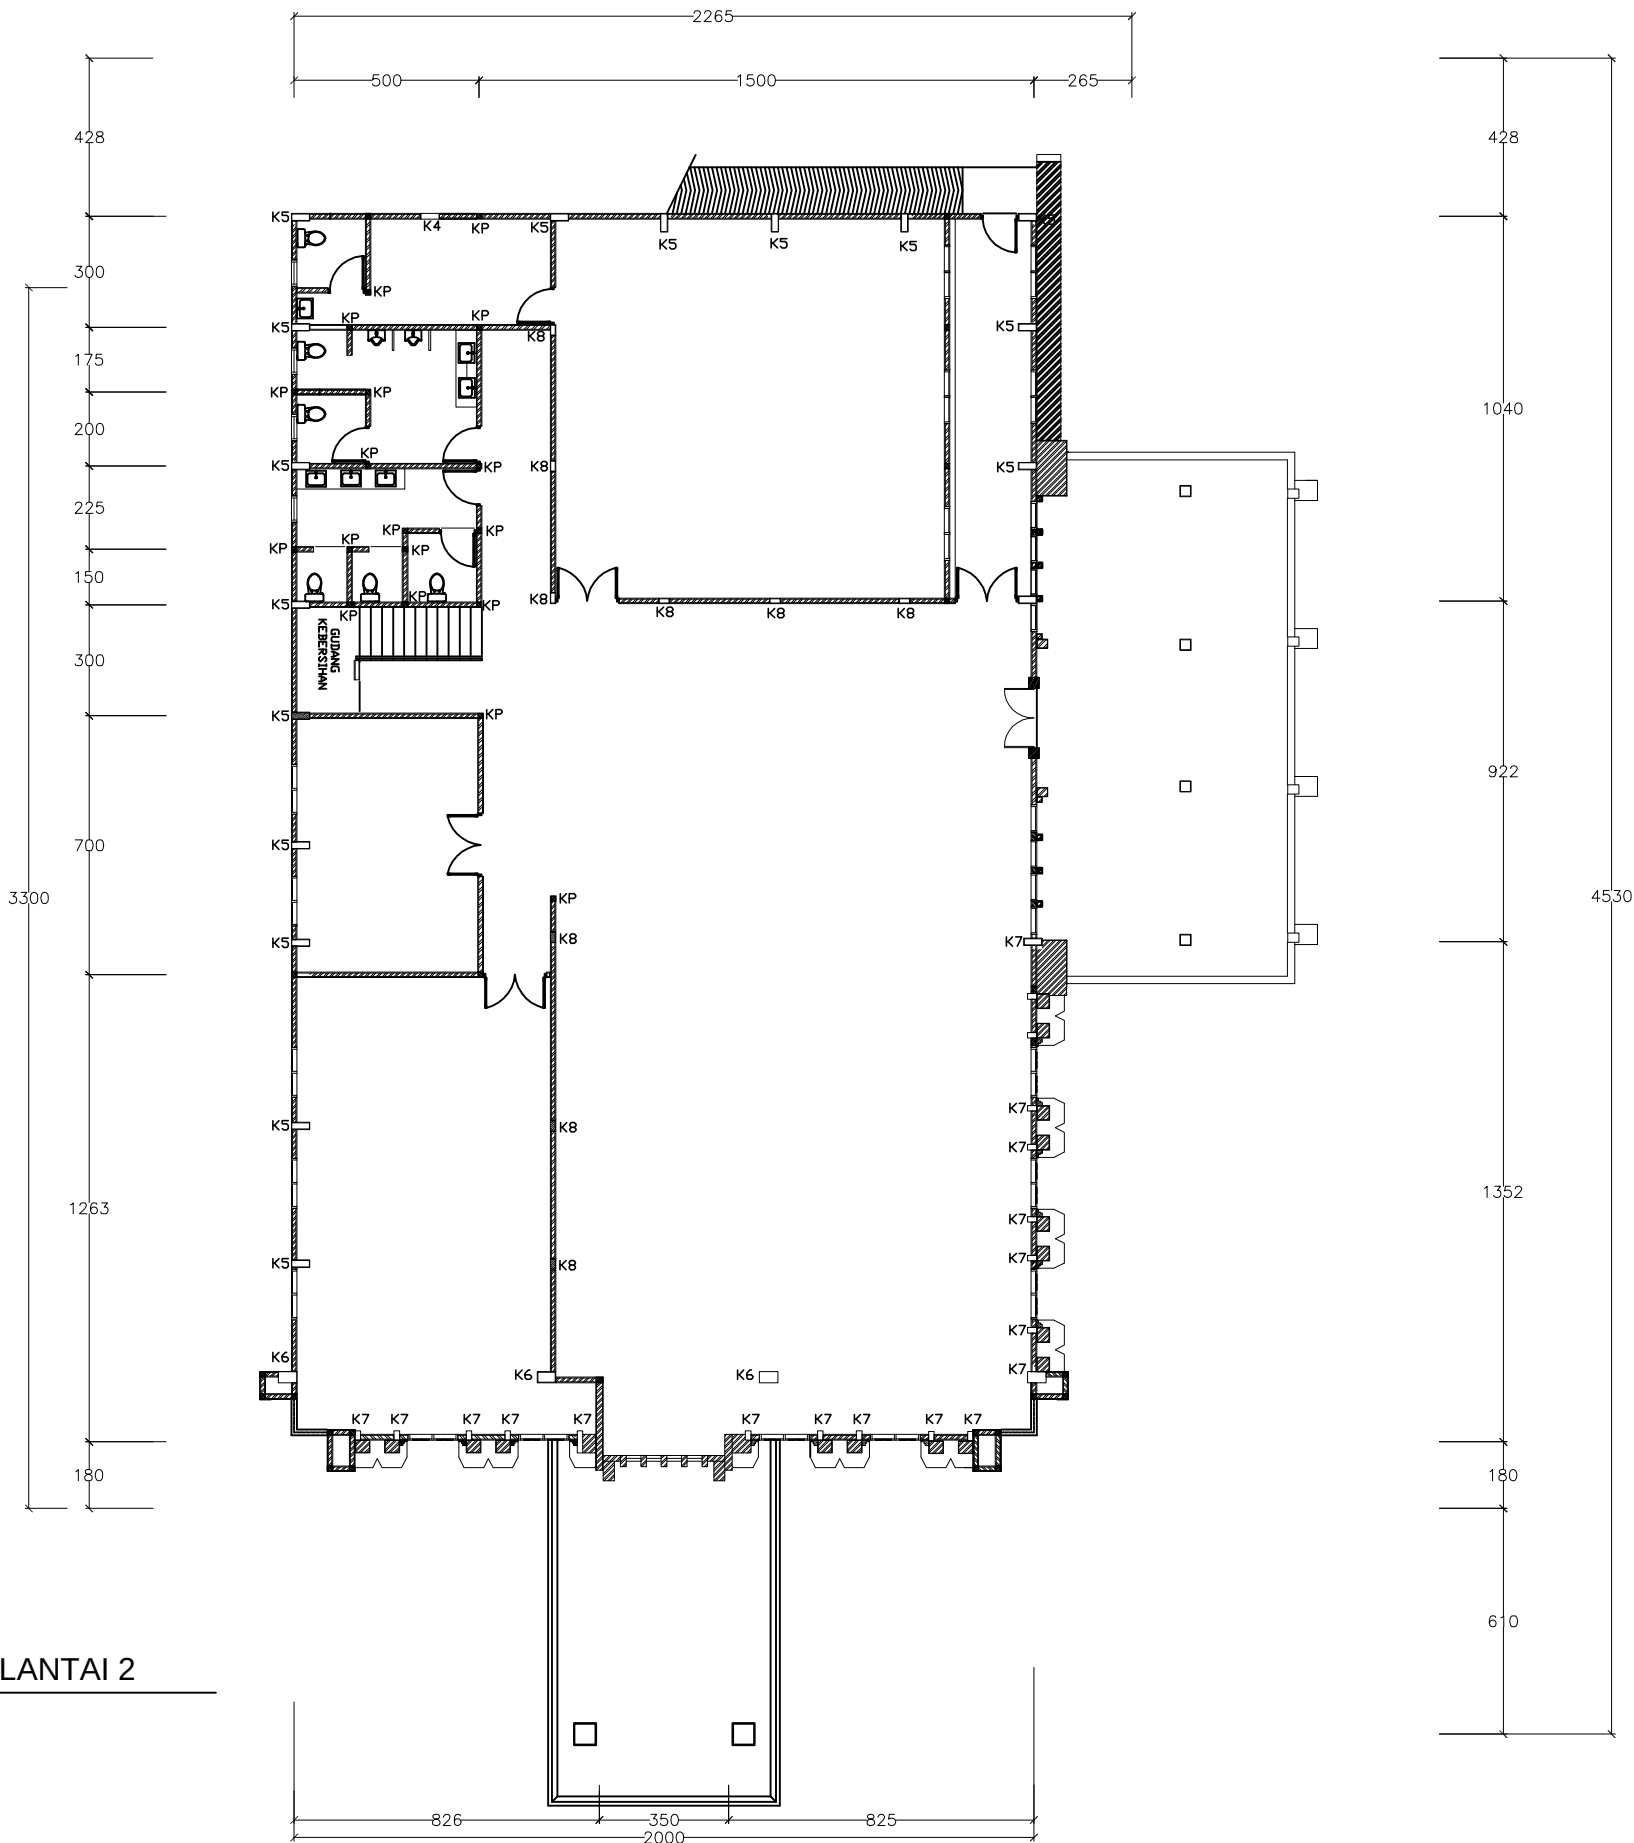

PROGRAM PENINGKATAN SARANA DAN PRASARANA APARATUR KAB. KARANGANYAR TAHUN ANGGARAN 2016	
KEGIATAN	
PEMBANGUNAN GEDUNG KANTOR PERPUSTAKAAN DAN ARSIP	
LOKASI	
KECAMATAN KARANGANYAR KAB. KARANGANYAR	
TANGGAL	MENGETAHUI/MENYETUJUI
	KEPALA KANTOR PERPUSTAKAAN DAN ARSIP KAB. KARANGANYAR SUSANTI, S.S., M.M. NIP. 19680404 199603 2 004
TANGGAL	MENGETAHUI
	KEPALA DINAS PEKERJAAN UMUM KAB. KARANGANYAR EDHY SRIYATNO, ST, MT NIP. 19600323 198703 1 007
TANGGAL	MENGETAHUI
	KA.BID. PERENCANAAN DAN BINA TEKNIK DINAS PEKERJAAN UMUM KAB. KARANGANYAR ASIHNO PURWADI, ST NIP. 19720828 199803 1 016
TANGGAL	DIRENCANA
	KASIE PERENCANAAN BIDANG PERENCANAAN & BINA TEKNIK DPU KAB. KARANGANYAR MARYANTO ST, MM. NIP. 19660904 199302 1 001
KETERANGAN GAMBAR	
DENAH KOLOM LT 2	
SKALA	
1 : 200	
DIGAMBAR / DIRENCANA	
JML.LEMBAR	
71	
NO.LEMBAR	
19	
1. ENDRO DWI MIHARJO, ST, MM. 2. EKO SARWANTO, Spd. 3. BAWONO GUMILAR, ST. 4. DWI YANTO	

TYPE KOLOM	K2		
DIMENSI	300 × 500		
POSISI			
PENULANGAN			


TYPE KOLOM	K2		
DIMENSI	300 × 600		
POSISI			
PENULANGAN			

TYPE KOLOM	K3		
DIMENSI	200 × 600		
POSISI			
PENULANGAN			

TYPE KOLOM	K4		
DIMENSI	300 × 400		
POSISI			
PENULANGAN			

TYPE KOLOM	K5		
DIMENSI	250 × 500		
POSISI			
PENULANGAN			

TYPE KOLOM	K6		
DIMENSI	300 × 500		
POSISI			
PENULANGAN			

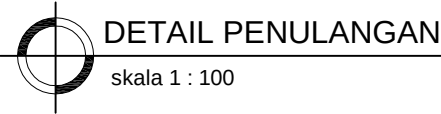

PROGRAM PENINGKATAN
SARANA DAN PRASARANA APARATUR
KAB. KARANGANYAR
TAHUN ANGGARAN 2016

KEGIATAN

PEMBANGUNAN GEDUNG KANTOR
PERPUSTAKAAN DAN ARSIP

LOKASI

KECAMATAN KARANGANYAR
KAB. KARANGANYAR

TANGGAL MENGETAHUI/MENYETUJUI

KEPALA KANTOR
PERPUSTAKAAN DAN ARSIP
KAB. KARANGANYAR

SUSANTI, S.S, M.M.
NIP. 19680404 199603 2 004

TANGGAL MENGETAHUI

KEPALA DINAS PEKERJAAN UMUM
KAB. KARANGANYAR

EDHY SRIYATNO, ST, MT
NIP. 19600323 198703 1 007

TANGGAL MENGETAHUI

KA.BID. PERENCANAAN DAN BINA TEKNIK
DINAS PEKERJAAN UMUM
KAB. KARANGANYAR

ASIHNO PURWADI, ST
NIP. 19720828 199803 1 016

TANGGAL DIRENCANA

KASIE PERENCANAAN
BIDANG PERENCANAAN & BINA TEKNIK
DPU KAB. KARANGANYAR

MARYANTO ST, MM.
NIP. 19660904 199302 1 001

KETERANGAN GAMBAR

SKALA

DETAIL PENULANGAN KOLOM

1 : 100

DIGAMBAR / DIRENCANA

JML.LEMBAR

1. ENDRO DWI MIHARJO, ST, MM.
2. EKO SARWANTO, Spd.
3. BAWONO GUMILAR, ST.
4. DWI YANTO

71

NO.LEMBAR

20

TYPE KOLOM	K7		
DIMENSI	200 × 500		
POSISI			
PENULANGAN			


TYPE KOLOM	K8		
DIMENSI	150 × 400		
POSISI			
PENULANGAN			

TYPE KOLOM	KOLOM PRAKTIS (KP)		
DIMENSI	120 × 150		
POSISI			
PENULANGAN			



TYPE KOLOM	KX		
DIMENSI	200 × 400		
POSISI			
PENULANGAN			

TYPE KOLOM	KX		
DIMENSI	200 × 400		
POSISI			
PENULANGAN			

TYPE KOLOM	KY		
DIMENSI	200 × 300		
POSISI			
PENULANGAN			


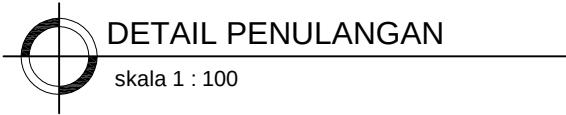


PROGRAM PENINGKATAN SARANA DAN PRASARANA APARATUR KAB. KARANGANYAR TAHUN ANGGARAN 2016	
KEGIATAN	
PEMBANGUNAN GEDUNG KANTOR PERPUSTAKAAN DAN ARSIP	
LOKASI	
KECAMATAN KARANGANYAR KAB. KARANGANYAR	
TANGGAL	MENGETAHUI/MENYETUJUI KEPALA KANTOR PERPUSTAKAAN DAN ARSIP KAB. KARANGANYAR SUSANTI, S.S, M.M. NIP. 19680404 199603 2 004
TANGGAL	MENGETAHUI KEPALA DINAS PEKERJAAN UMUM KAB. KARANGANYAR EDHY SRIYATNO, ST, MT NIP. 19600323 198703 1 007
TANGGAL	MENGETAHUI KA.BID. PERENCANAAN DAN BINA TEKNIK DINAS PEKERJAAN UMUM KAB. KARANGANYAR ASIHNO PURWADI, ST NIP. 19720828 199803 1 016
TANGGAL	DIRENCANA KASIE PERENCANAAN BIDANG PERENCANAAN & BINA TEKNIK DPU KAB. KARANGANYAR MARYANTO ST, MM. NIP. 19660904 199302 1 001
KETERANGAN GAMBAR	
DETAIL PENULANGAN KOLOM	SKALA 1 : 100
DIGAMBAR / DIRENCANA	
JML.LEMBAR	
71	
NO.LEMBAR	
21	
1. ENDRO DWI MIHARJO, ST, MM. 2. EKO SARWANTO, Spd. 3. BAWONO GUMILAR, ST. 4. DWI YANTO	

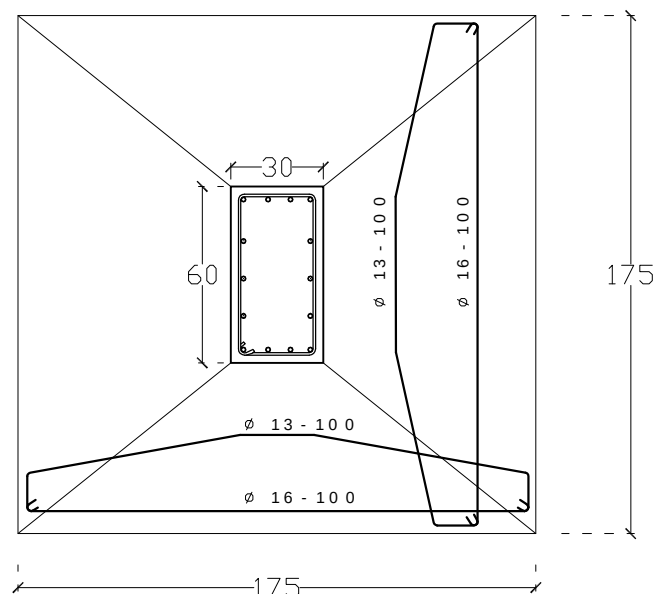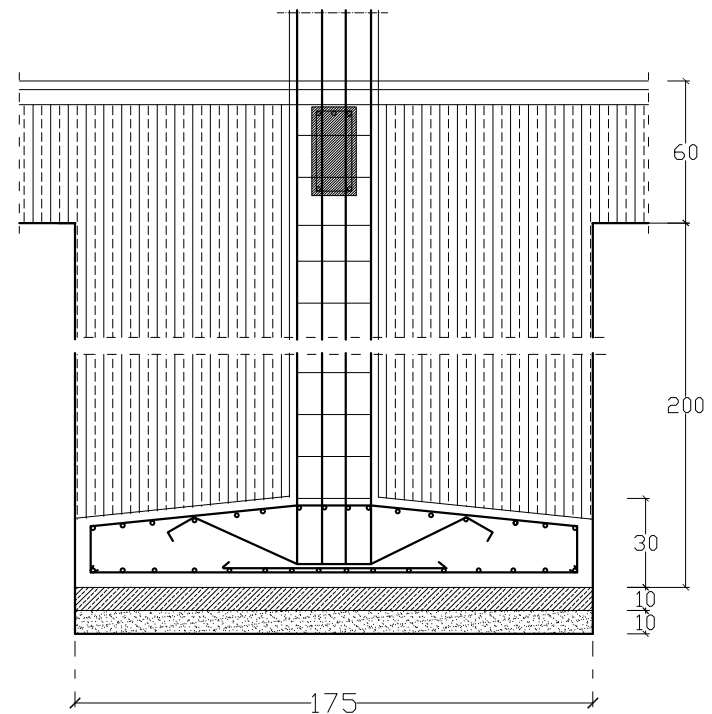

DETAIL PENUL. K1&P1
skala 1 : 20

DETAIL PENULANGAN K1&P1
Skala 1 : 100

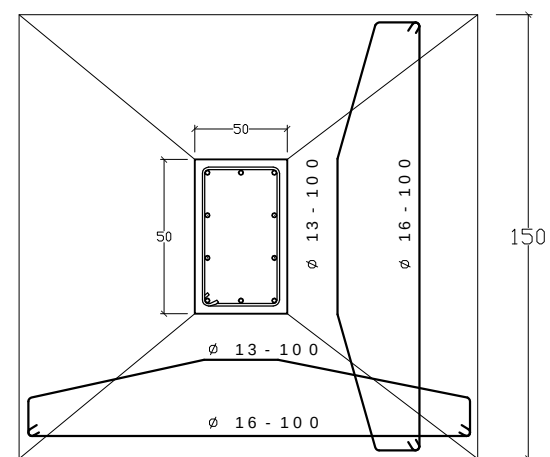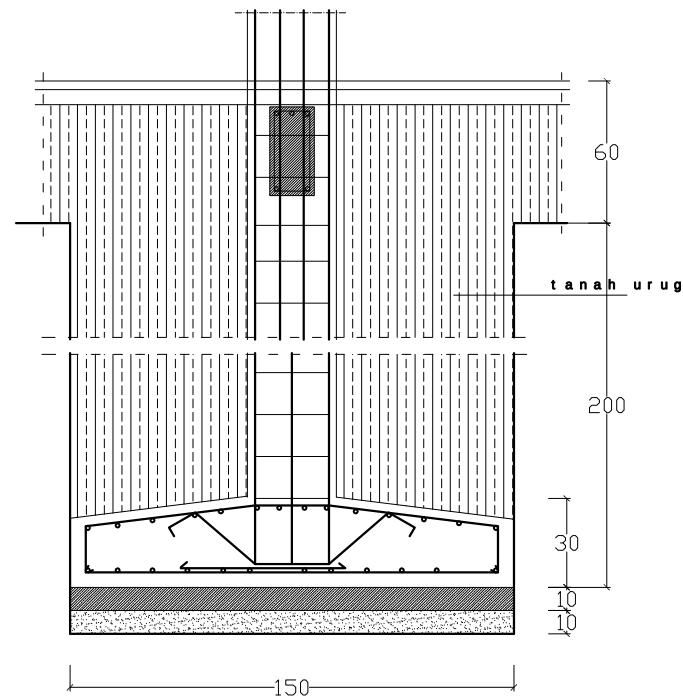

DETAIL PENUL. K2&P2
skala 1 : 20

DETAIL PENULANGAN K1&P1
Skala 1 : 100

**PROGRAM PENINGKATAN
SARANA DAN PRASARANA APARATUR
KAB. KARANGANYAR
TAHUN ANGGARAN 2016**

KEGIATAN

**PEMBANGUNAN GEDUNG KANTOR
PERPUSTAKAAN DAN ARSIP**

LOKASI

**KECAMATAN KARANGANYAR
KAB. KARANGANYAR**

TANGGAL	MENGETAHUI/MENYETUJUI
	KEPALA KANTOR PERPUSTAKAAN DAN ARSIP KAB. KARANGANYAR
	SUSANTI, S.S, M.M. NIP. 19680404 199603 2 004



TANGGAL	MENGETAHUI
	KEPALA DINAS PEKERJAAN UMUM KAB. KARANGANYAR
	EDHY SRIYATNO, ST, MT NIP. 19600323 198703 1 007

TANGGAL	MENGETAHUI
	KA.BID. PERENCANAAN DAN BINA TEKNIK DINAS PEKERJAAN UMUM KAB. KARANGANYAR
	ASIHNO PURWADI, ST NIP. 19720828 199803 1 016

TANGGAL	DIRENCANA
	KASIE PERENCANAAN BIDANG PERENCANAAN & BINA TEKNIK DPU KAB. KARANGANYAR
	MARYANTO ST, MM. NIP. 19660904 199302 1 001



KETERANGAN GAMBAR	SKALA
DETAIL PENULANGAN KOLOM	1 : 100

DIGAMBAR / DIRENCANA	JML.LEMBAR
1. ENDRO DWI MIHARJO, ST, MM. 2. EKO SARWANTO, Spd. 3. BAWONO GUMILAR, ST. 4. DWI YANTO	71 NO.LEMBAR 22

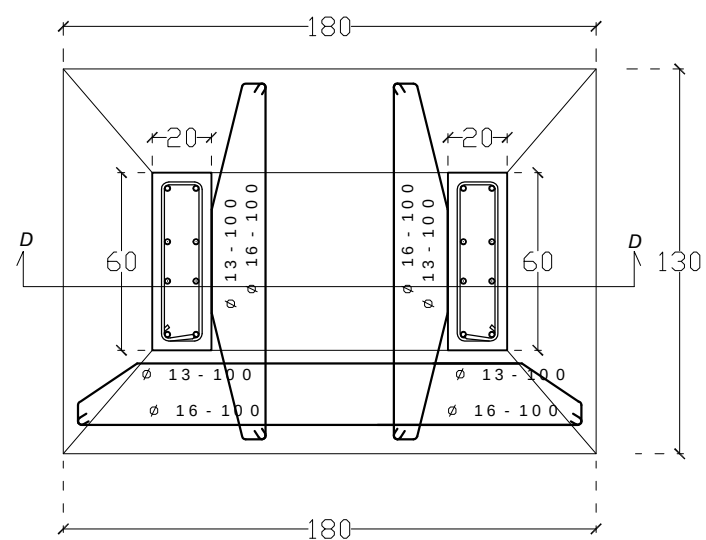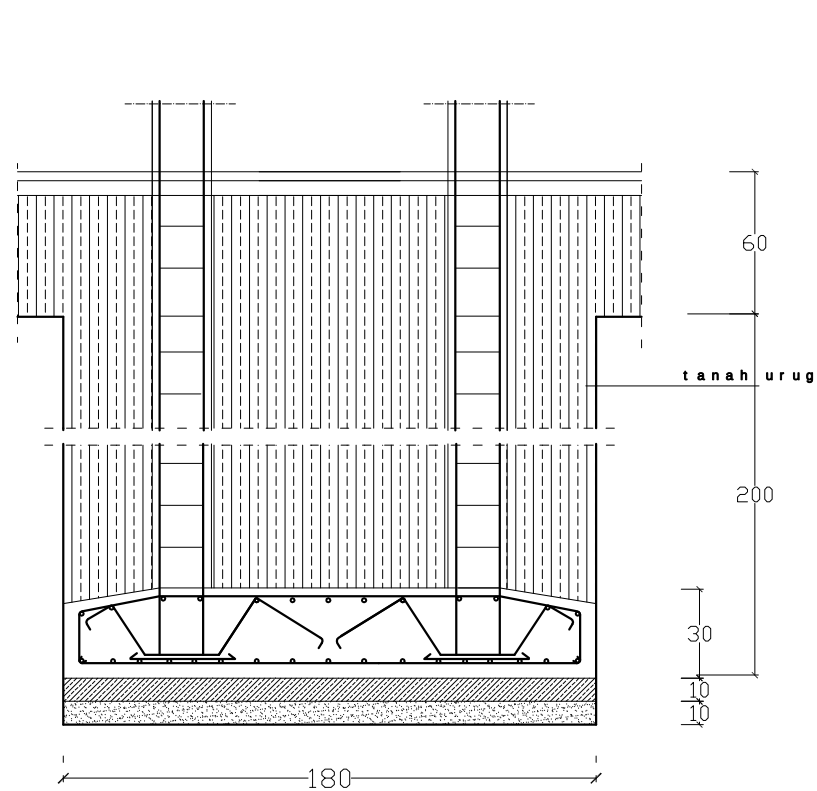

DETAIL PENUL. K3&P3
skala 1 : 20

DETAIL PENULANGAN K3&P3
Skala 1 : 100

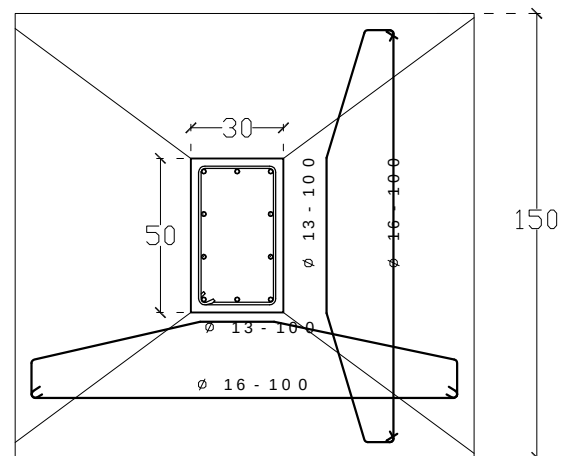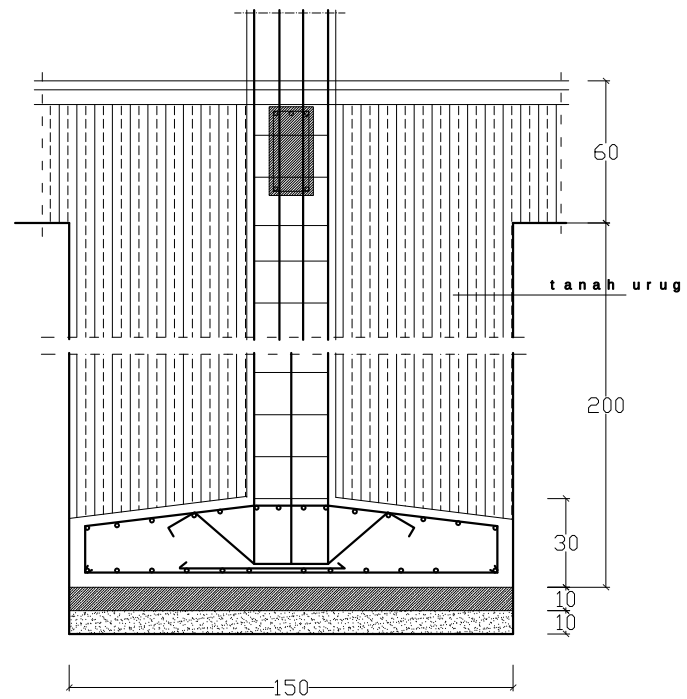

DETAIL PENUL. K4&P4
skala 1 : 20

DETAIL PENULANGAN K4&P4
Skala 1 : 100

**PROGRAM PENINGKATAN
SARANA DAN PRASARANA APARATUR
KAB. KARANGANYAR
TAHUN ANGGARAN 2016**

KEGIATAN

**PEMBANGUNAN GEDUNG KANTOR
PERPUSTAKAAN DAN ARSIP**

LOKASI

**KECAMATAN KARANGANYAR
KAB. KARANGANYAR**

TANGGAL	MENGETAHUI/MENYETUJUI
	KEPALA KANTOR PERPUSTAKAAN DAN ARSIP KAB. KARANGANYAR
	SUSANTI, S.S, M.M. NIP. 19680404 199603 2 004



TANGGAL	MENGETAHUI
	KEPALA DINAS PEKERJAAN UMUM KAB. KARANGANYAR
	EDHY SRIYATNO, ST, MT NIP. 19600323 198703 1 007

TANGGAL	MENGETAHUI
	KA.BID. PERENCANAAN DAN BINA TEKNIK DINAS PEKERJAAN UMUM KAB. KARANGANYAR
	ASIHNO PURWADI, ST NIP. 19720828 199803 1 016



TANGGAL	DIRENCANA
	KASIE PERENCANAAN BIDANG PERENCANAAN & BINA TEKNIK DPU KAB. KARANGANYAR
	MARYANTO ST, MM. NIP. 19660904 199302 1 001

KETERANGAN GAMBAR	SKALA
DETAIL PENULANGAN KOLOM	1 : 100

DIGAMBAR / DIRENCANA	JML.LEMBAR
1. ENDRO DWI MIHARJO, ST, MM. 2. EKO SARWANTO, Spd. 3. BAWONO GUMILAR, ST. 4. DWI YANTO	71 NO.LEMBAR 23

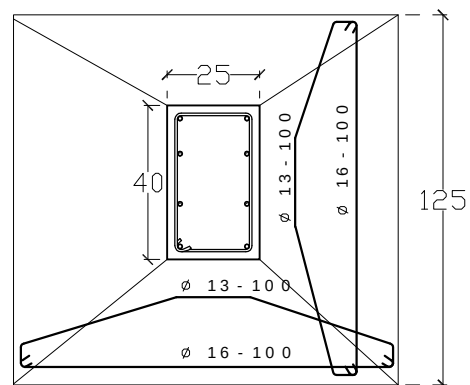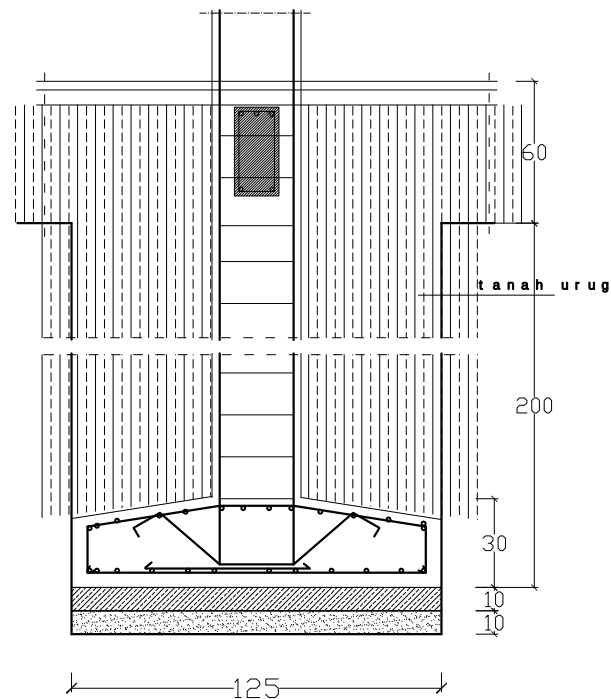

DETAIL PENUL. KX&PX
skala 1 : 20

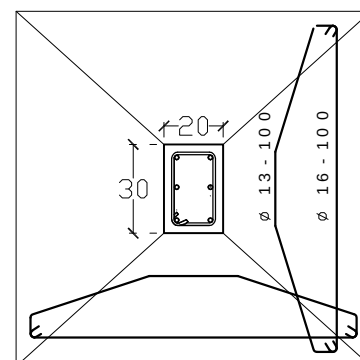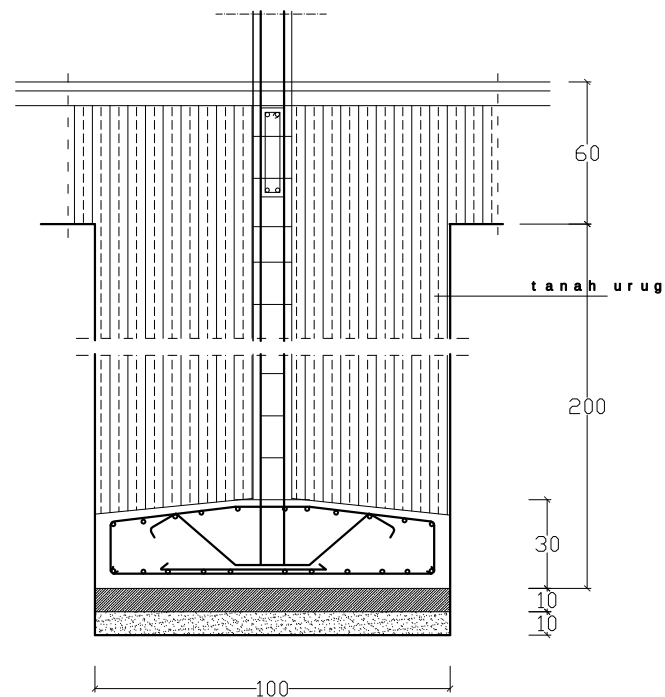

DETAIL PENUL. KY&PY
skala 1 : 20

PROGRAM PENINGKATAN
SARANA DAN PRASARANA APARATUR
KAB. KARANGANYAR
TAHUN ANGGARAN 2016

KEGIATAN

**PEMBANGUNAN GEDUNG KANTOR
PERPUSTAKAAN DAN ARSIP**

LOKASI

**KECAMATAN KARANGANYAR
KAB. KARANGANYAR**

TANGGAL	MENGETAHUI/MENYETUJUI
	KEPALA KANTOR PERPUSTAKAAN DAN ARSIP KAB. KARANGANYAR
	SUSANTI, S.S, M.M. NIP. 19680404 199603 2 004


TANGGAL	MENGETAHUI
	KEPALA DINAS PEKERJAAN UMUM KAB. KARANGANYAR
	EDHY SRIYATNO, ST, MT NIP. 19600323 198703 1 007


TANGGAL	MENGETAHUI
	KA.BID. PERENCANAAN DAN BINA TEKNIK DINAS PEKERJAAN UMUM KAB. KARANGANYAR
	ASIHNO PURWADI, ST NIP. 19720828 199803 1 016

TANGGAL	DIRENCANA
	KASIE PERENCANAAN BIDANG PERENCANAAN & BINA TEKNIK DPU KAB. KARANGANYAR
	MARYANTO ST, MM. NIP. 19660904 199302 1 001


KETERANGAN GAMBAR	SKALA
DETAIL PENULANGAN KOLOM	1 : 100

DIGAMBAR / DIRENCANA	JML.LEMBAR
1. ENDRO DWI MIHARJO, ST, MM. 2. EKO SARWANTO, Spd. 3. BAWONO GUMILAR, ST. 4. DWI YANTO	71
	NO.LEMBAR
	24

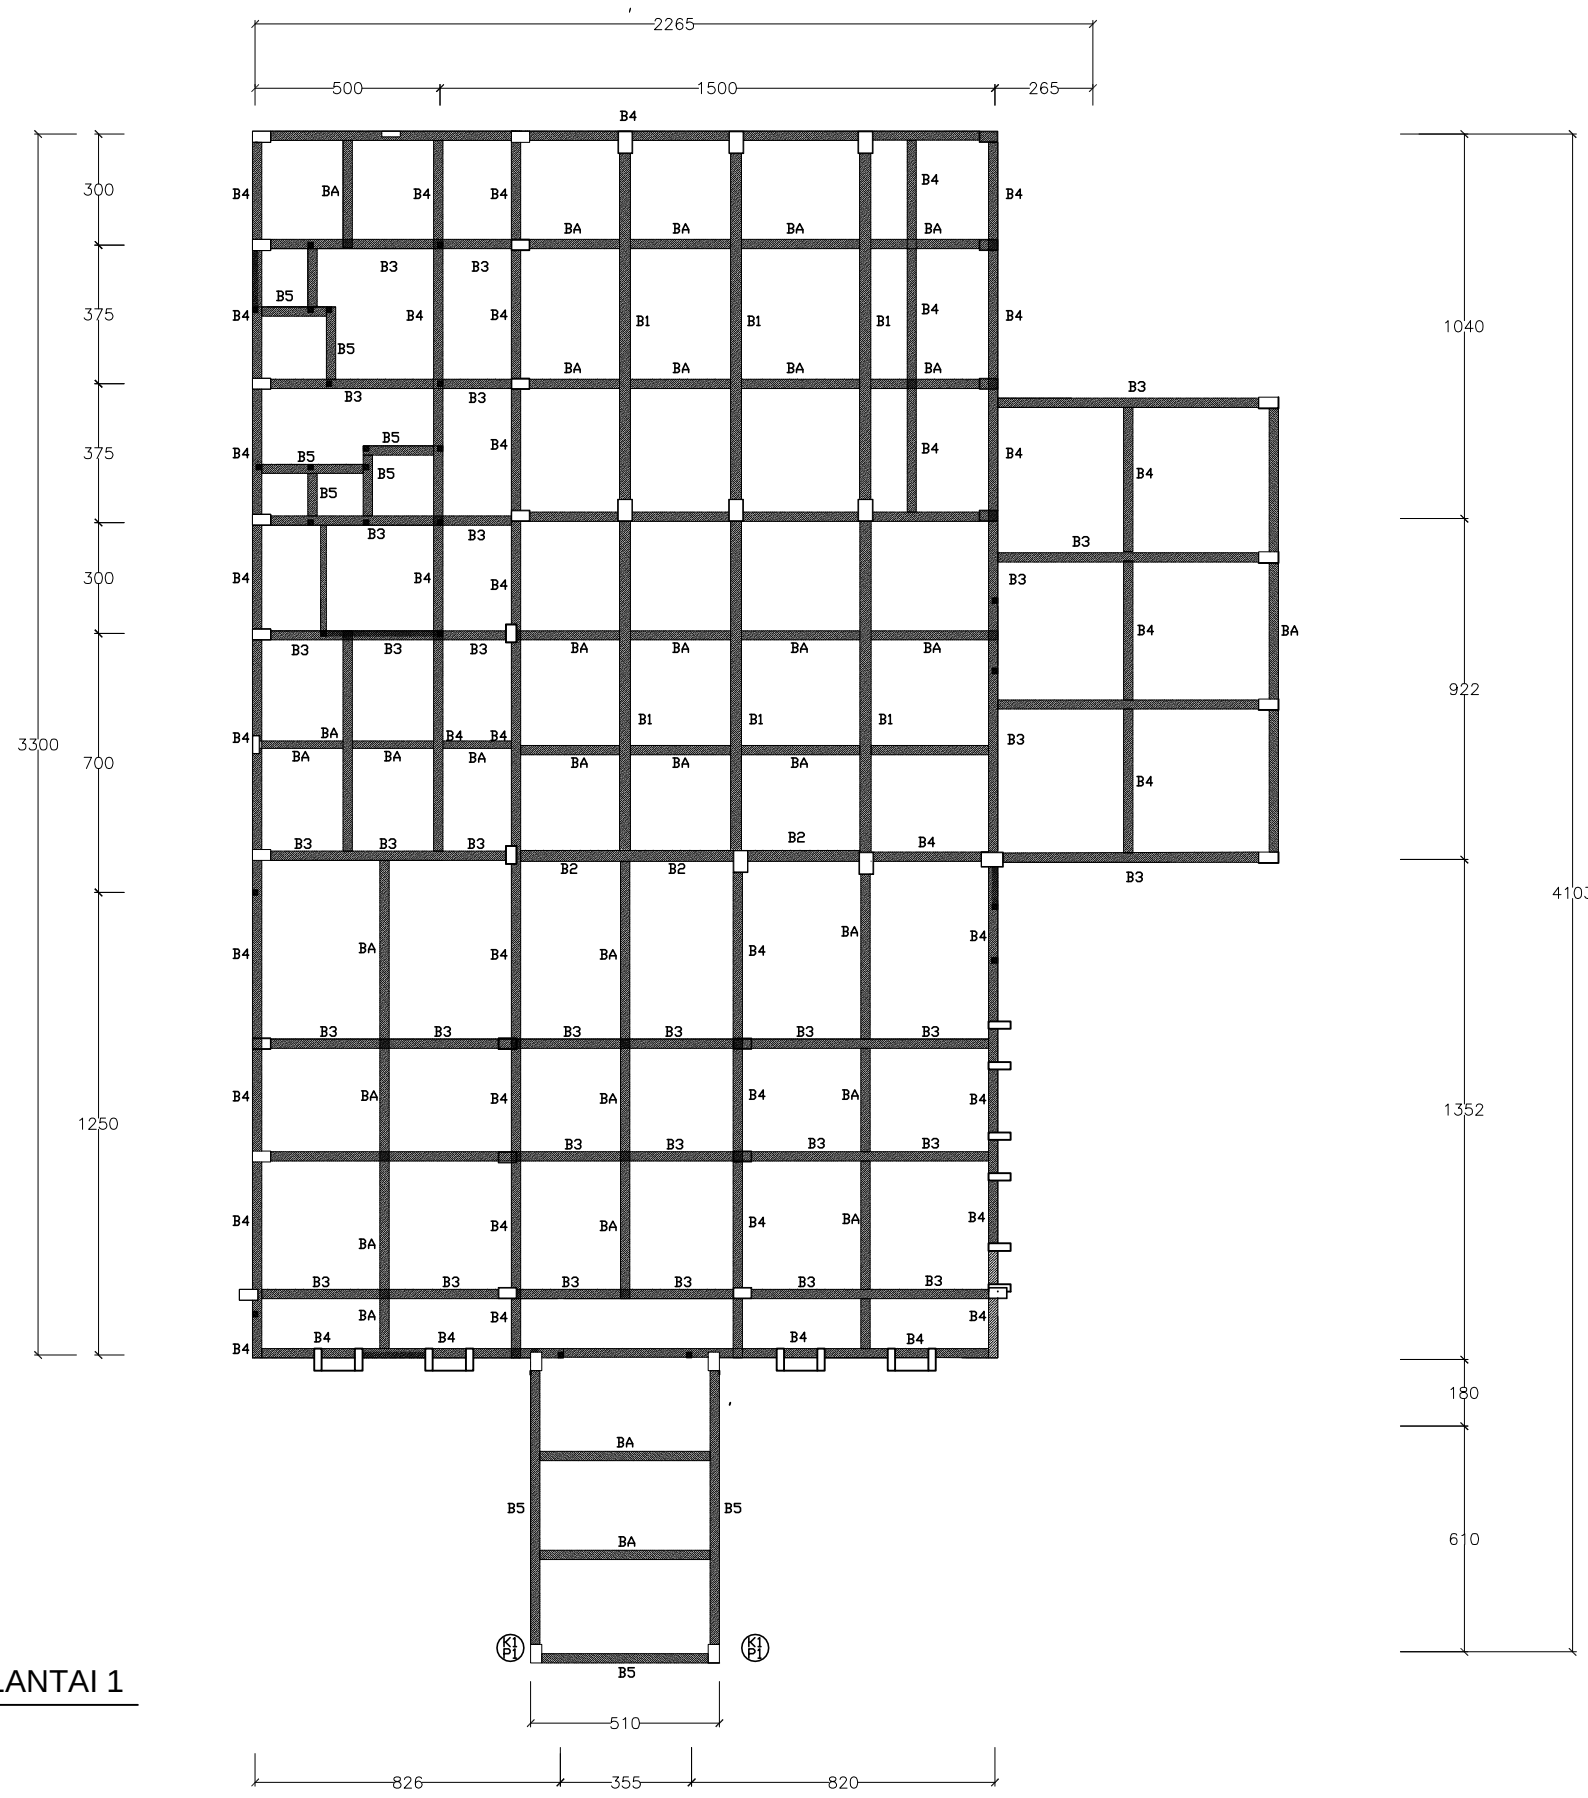

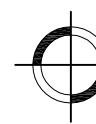 **DENAH BALOK LANTAI 1**
skala 1 : 200

PROGRAM PENINGKATAN SARANA DAN PRASARANA APARATUR KAB. KARANGANYAR TAHUN ANGGARAN 2016	
KEGIATAN	
PEMBANGUNAN GEDUNG KANTOR PERPUSTAKAAN DAN ARSIP	
LOKASI	
KECAMATAN KARANGANYAR KAB. KARANGANYAR	
TANGGAL	MENGETAHUI/MENYETUJUI
	KEPALA KANTOR PERPUSTAKAAN DAN ARSIP KAB. KARANGANYAR SUSANTI, S.S, M.M. NIP. 19680404 199603 2 004
TANGGAL	MENGETAHUI
	KEPALA DINAS PEKERJAAN UMUM KAB. KARANGANYAR EDHY SRIYATNO, ST, MT NIP. 19600323 198703 1 007
TANGGAL	MENGETAHUI
	KA.BID. PERENCANAAN DAN BINA TEKNIK DINAS PEKERJAAN UMUM KAB. KARANGANYAR ASIHNO PURWADI, ST NIP. 19720828 199803 1 016
TANGGAL	DIRENCANA
	KASIE PERENCANAAN BIDANG PERENCANAAN & BINA TEKNIK DPU KAB. KARANGANYAR MARYANTO ST, MM. NIP. 19660904 199302 1 001
KETERANGAN GAMBAR	
DENAH BALOK LT 1	
SKALA	
1 : 200	
DIGAMBAR / DIRENCANA	
JML.LEMBAR	
71	
NO.LEMBAR	
25	
1. ENDRO DWI MIHARJO, ST, MM. 2. EKO SARWANTO, Spd. 3. BAWONO GUMILAR, ST. 4. DWI YANTO	

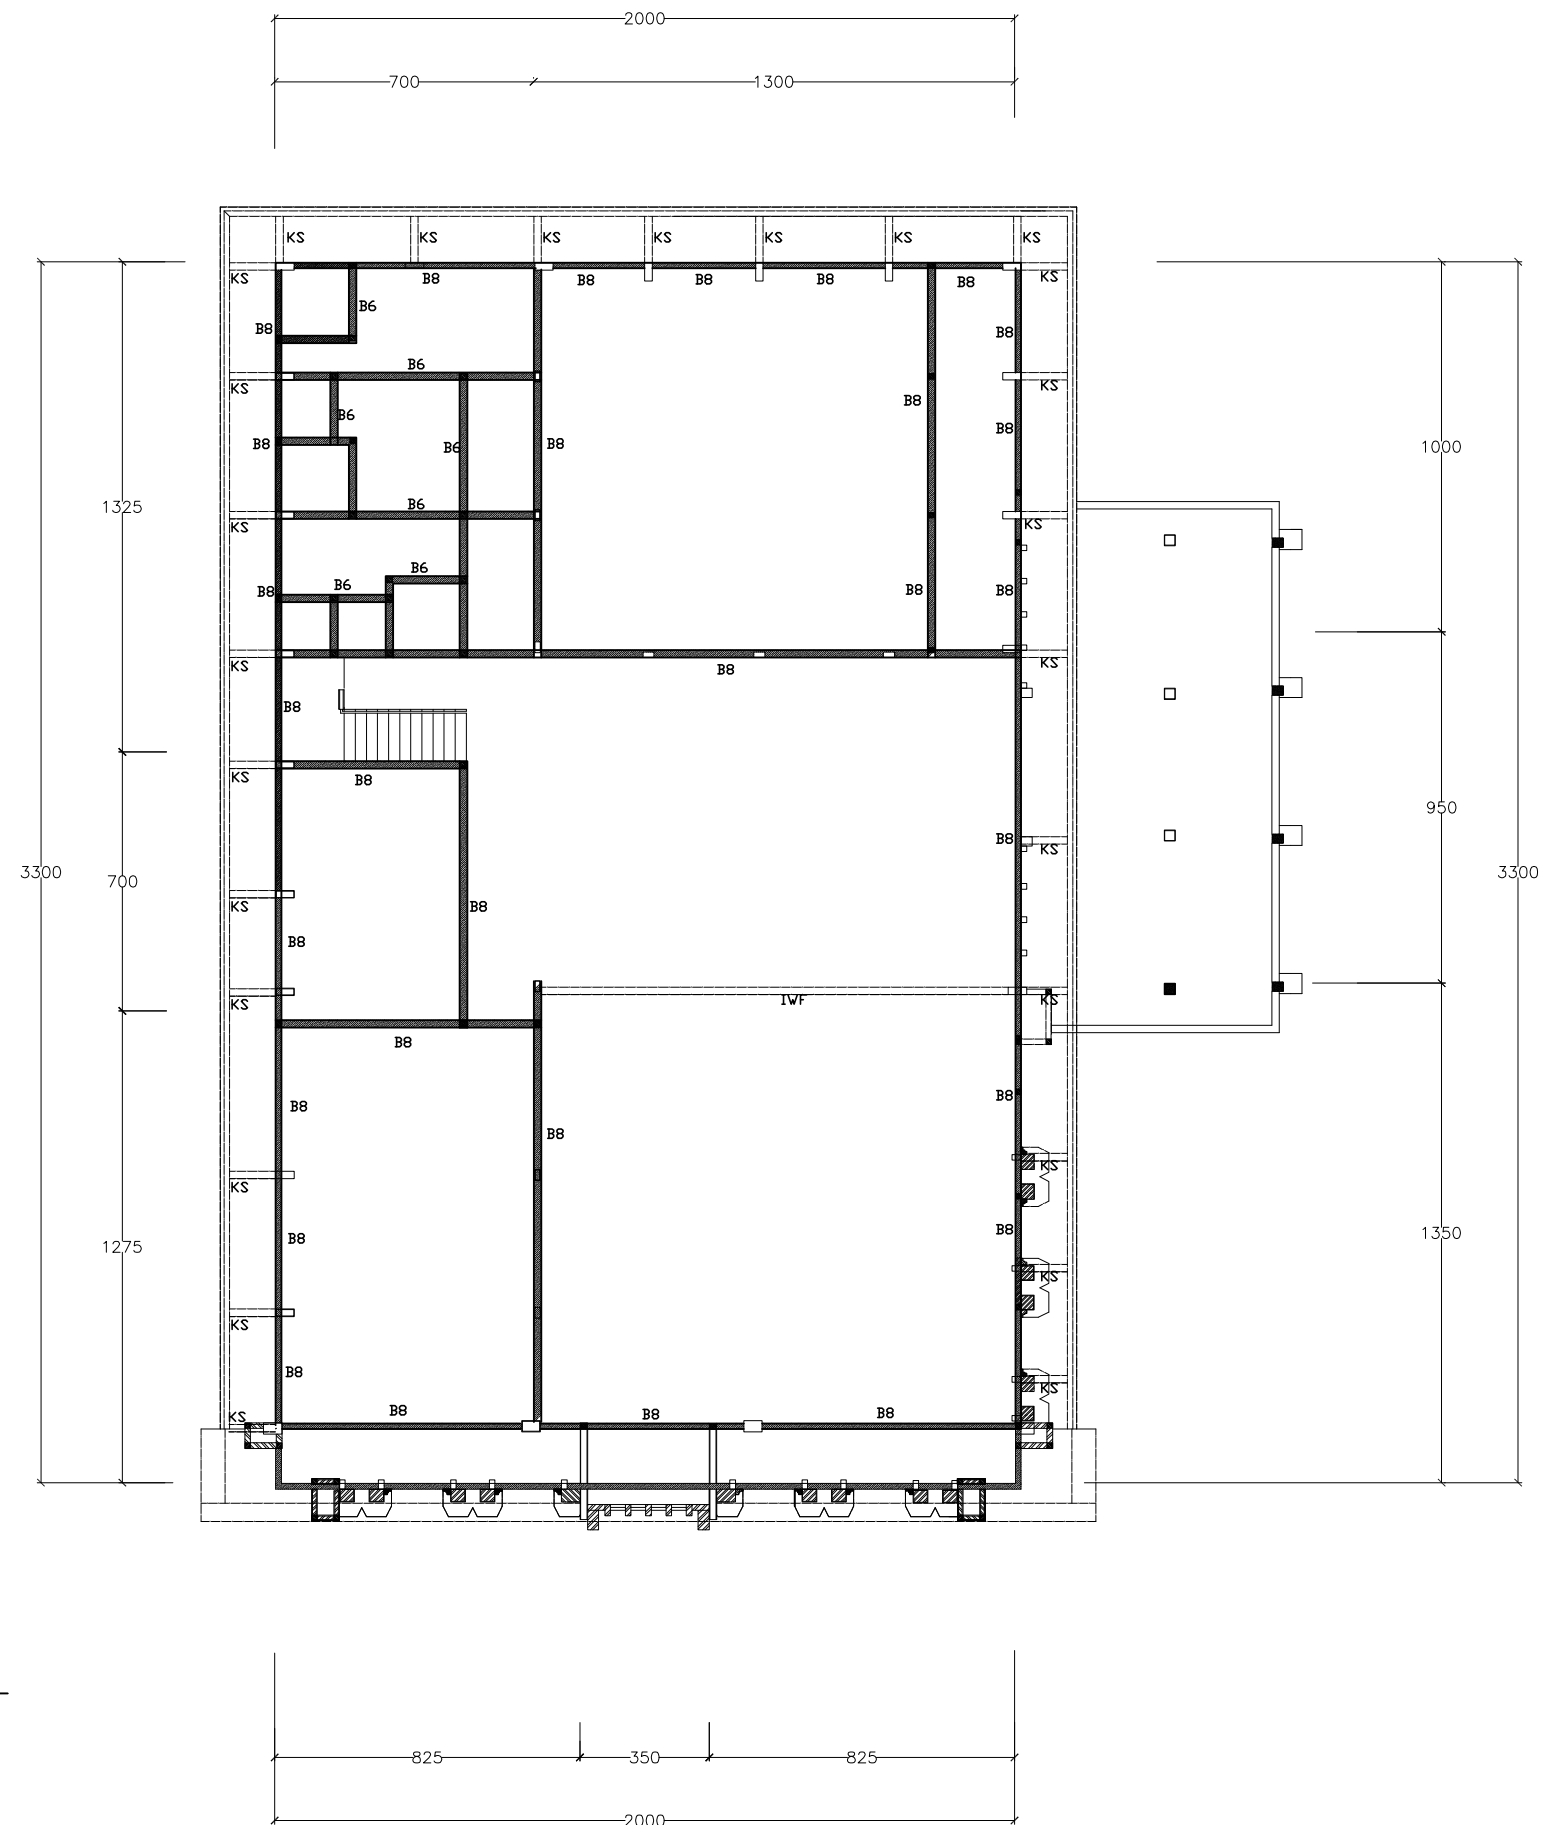

DENAH BALOK LANTAI 2
skala 1 : 200

PROGRAM PENINGKATAN SARANA DAN PRASARANA APARATUR KAB. KARANGANYAR TAHUN ANGGARAN 2016	
KEGIATAN	
PEMBANGUNAN GEDUNG KANTOR PERPUSTAKAAN DAN ARSIP	
LOKASI	
KECAMATAN KARANGANYAR KAB. KARANGANYAR	
TANGGAL	MENGETAHUI/MENYETUJUI
	KEPALA KANTOR PERPUSTAKAAN DAN ARSIP KAB. KARANGANYAR SUSANTI, S.S, M.M. NIP. 19680404 199603 2 004
TANGGAL	MENGETAHUI
	KEPALA DINAS PEKERJAAN UMUM KAB. KARANGANYAR EDHY SRIYATNO, ST, MT NIP. 19600323 198703 1 007
TANGGAL	MENGETAHUI
	KA.BID. PERENCANAAN DAN BINA TEKNIK DINAS PEKERJAAN UMUM KAB. KARANGANYAR ASIHNO PURWADI, ST NIP. 19720828 199803 1 016
TANGGAL	DIRENCANA
	KASIE PERENCANAAN BIDANG PERENCANAAN & BINA TEKNIK DPU KAB. KARANGANYAR MARYANTO ST, MM. NIP. 19660904 199302 1 001
KETERANGAN GAMBAR	
DENAH BALOK LT 2	
SKALA	
1 : 200	
DIGAMBAR / DIRENCANA	
JML.LEMBAR	
71	
NO.LEMBAR	
26	
1. ENDRO DWI MIHARJO, ST, MM. 2. EKO SARWANTO, Spd. 3. BAWONO GUMILAR, ST. 4. DWI YANTO	

PROGRAM PENINGKATAN
SARANA DAN PRASARANA APARATUR
KAB. KARANGANYAR
TAHUN ANGGARAN 2016

KEGIATAN

PEMBANGUNAN GEDUNG KANTOR
PERPUSTAKAAN DAN ARSIP

LOKASI

KECAMATAN KARANGANYAR
KAB. KARANGANYAR

TANGGAL	MENGETAHUI/MENYETUJUI
	KEPALA KANTOR PERPUSTAKAAN DAN ARSIP KAB. KARANGANYAR
	SUSANTI, S.S, M.M. NIP. 19680404 199603 2 004

TANGGAL	MENGETAHUI
	KEPALA DINAS PEKERJAAN UMUM KAB. KARANGANYAR
	EDHY SRIYATNO, ST, MT NIP. 19600323 198703 1 007

TANGGAL	MENGETAHUI
	KA.BID. PERENCANAAN DAN BINA TEKNIK DINAS PEKERJAAN UMUM KAB. KARANGANYAR
	ASHINO PURWADI, ST NIP. 19720828 199803 1 016

TANGGAL	DIRENCANA
	KASIE PERENCANAAN BIDANG PERENCANAAN & BINA TEKNIK DPU KAB. KARANGANYAR
	MARYANTO ST, MM. NIP. 196660904 199302 1 001

KETERANGAN GAMBAR	SKALA
DETAIL PENULANGAN BALOK	1 : 100

DIGAMBAR / DIRENCANA	JML.LEMBAR
1. ENDRO DWI MIHARJO, ST, MM. 2. EKO SARWANTO, Spd. 3. BAWONO GUMILAR, ST. 4. DWI YANTO	71
	NO.LEMBAR
	27

TYPE BALOK	BALOK 1		
DIMENSI	300 x 800		
POSISI	TUMPUAN	LAPANGAN	TUMPUAN
PENULANGAN			

TYPE BALOK	BALOK 2		
DIMENSI	300 x 800		
POSISI	TUMPUAN	LAPANGAN	TUMPUAN
PENULANGAN			

TYPE BALOK	BALOK 3		
DIMENSI	250 x 600		
POSISI	TUMPUAN	LAPANGAN	TUMPUAN
PENULANGAN			

TYPE BALOK	BALOK 4		
DIMENSI	200 x 500		
POSISI	TUMPUAN	LAPANGAN	TUMPUAN
PENULANGAN			

TYPE BALOK	BALOK ANAK		
DIMENSI	200 x 400		
POSISI	TUMPUAN	LAPANGAN	TUMPUAN
PENULANGAN			

TYPE BALOK	BALOK 5		
DIMENSI	150 x 300		
POSISI	TUMPUAN	LAPANGAN	TUMPUAN
PENULANGAN			

TANGGAL	MENGETAHUI/MENYETUJUI
	KEPALA KANTOR PERPUSTAKAAN DAN ARSIP KAB. KARANGANYAR
	SUSANTI, S.S, M.M. NIP. 19680404 199603 2 004




TANGGAL	MENGETAHUI
	KEPALA DINAS PEKERJAAN UMUM KAB. KARANGANYAR
	EDHY SRIYATNO, ST, MT NIP. 19600323 198703 1 007




TANGGAL	MENGETAHUI
	KA.BID. PERENCANAAN DAN BINA TEKNIK DINAS PEKERJAAN UMUM KAB. KARANGANYAR
	ASIHNO PURWADI, ST NIP. 19720828 199803 1 016




TANGGAL	DIRENCANA
	KASIE PERENCANAAN BIDANG PERENCANAAN & BINA TEKNIK DPU KAB. KARANGANYAR
	MARYANTO ST, MM. NIP. 19660904 199302 1 001




KETERANGAN GAMBAR	SKALA
DETAIL PENULANGAN BALOK	1 : 100




DIGAMBAR / DIRENCANA	JML.LEMBAR
1. ENDRO DWI MIHARJO, ST, MM. 2. EKO SARWANTO, Spd. 3. BAWONO GUMILAR, ST. 4. DWI YANTO	71
	NO.LEMBAR
	28

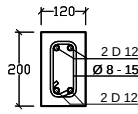
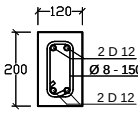
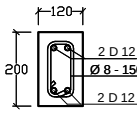
TYPE BALOK	BALOK LATIU		
DIMENSI	120 x 200		
POSISI	TUMPUAN	LAPANGAN	TUMPUAN
PENULANGAN			

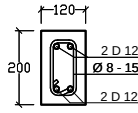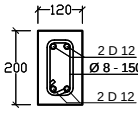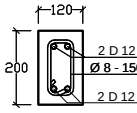
TYPE BALOK	BALOK 6		
DIMENSI	120 x 200		
POSISI	TUMPUAN	LAPANGAN	TUMPUAN
PENULANGAN			

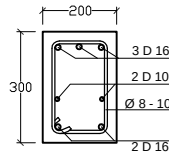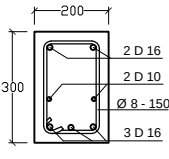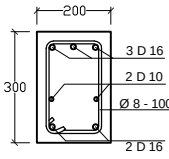TYPE BALOK	BALOK 7		
DIMENSI	200 x 400		
POSISI	TUMPUAN	LAPANGAN	TUMPUAN
PENULANGAN			

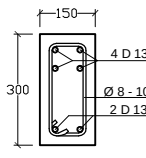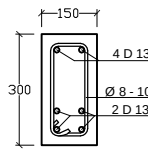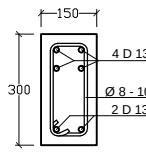
TYPE BALOK	BALOK 8		
DIMENSI	150 x 300		
POSISI	TUMPUAN	LAPANGAN	TUMPUAN
PENULANGAN			

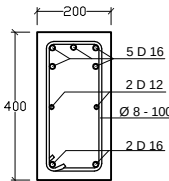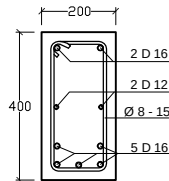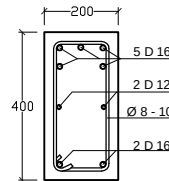
TYPE BALOK	BALOK 9 DIFABEL		
DIMENSI	200 x 400		
POSISI	TUMPUAN	LAPANGAN	TUMPUAN
PENULANGAN			

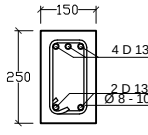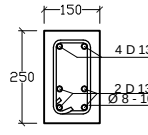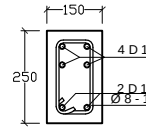TYPE BALOK	BALOK 10 (ANAK) DIFABEL		
DIMENSI	150 x 250		
POSISI	TUMPUAN	LAPANGAN	TUMPUAN
PENULANGAN			

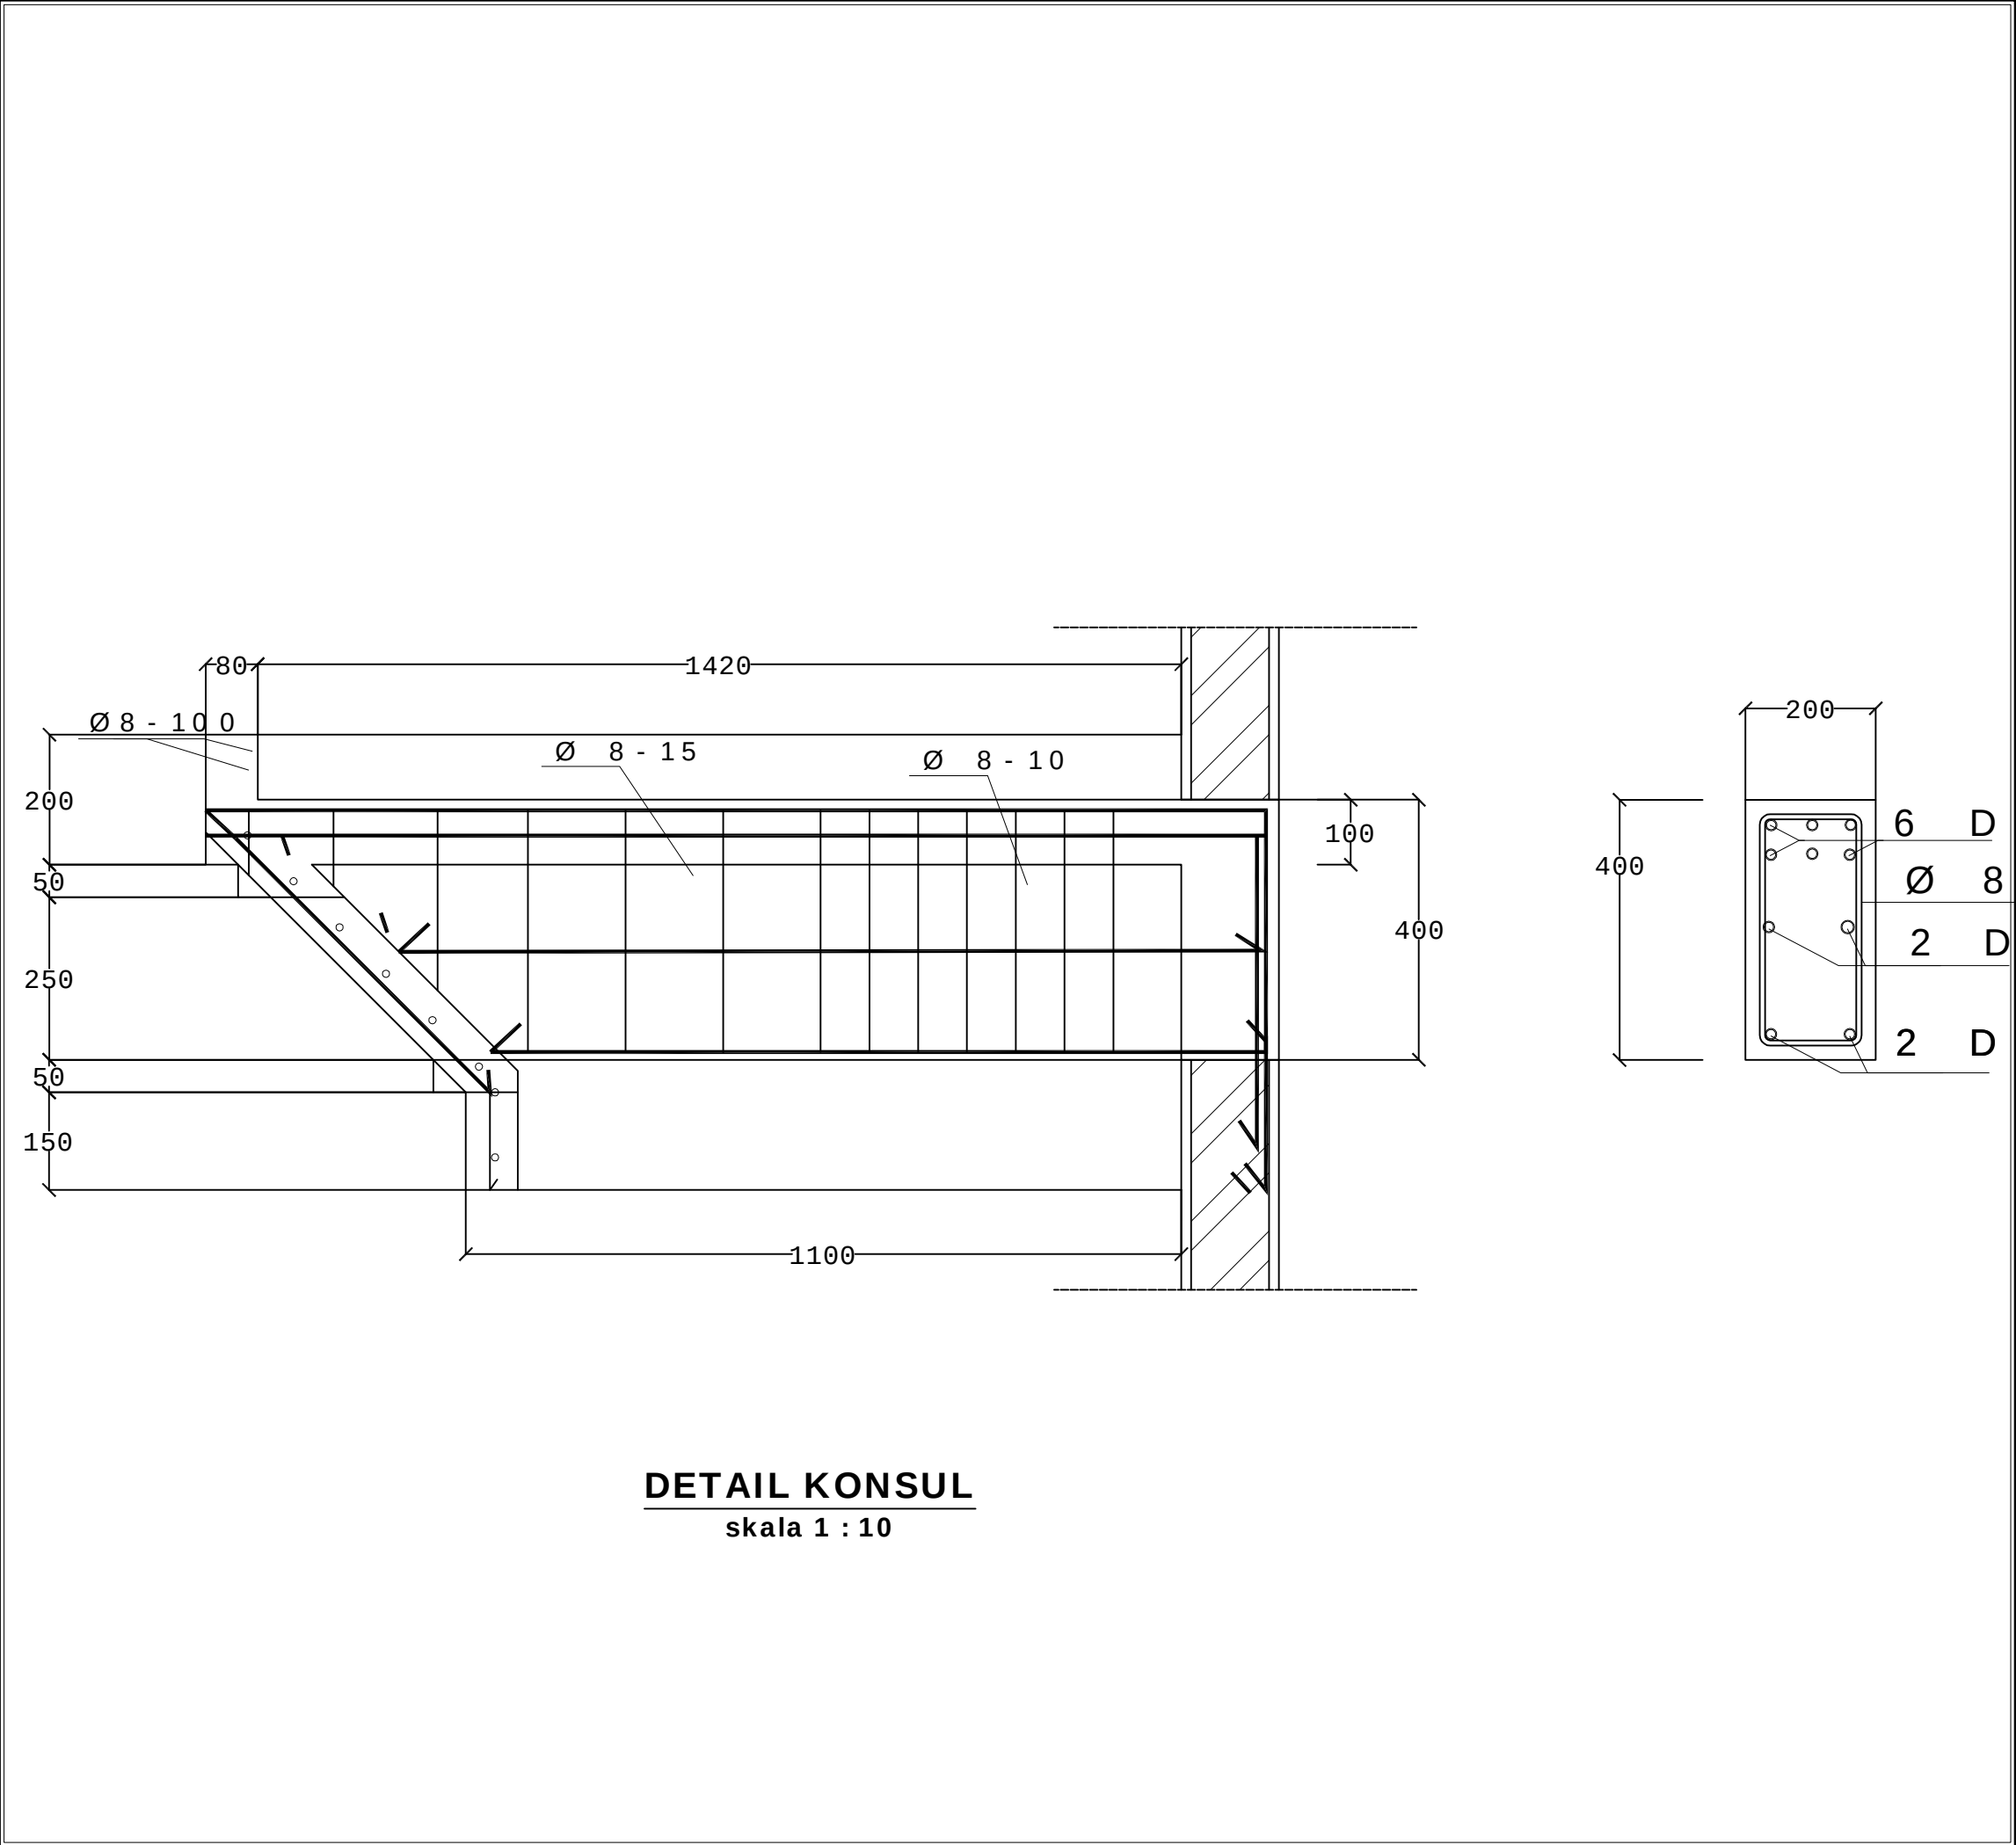


PROGRAM PENINGKATAN SARANA DAN PRASARANA APARATUR KAB. KARANGANYAR TAHUN ANGGARAN 2016	
KEGIATAN	
PEMBANGUNAN GEDUNG KANTOR PERPUSTAKAAN DAN ARSIP	
LOKASI	
KECAMATAN KARANGANYAR KAB. KARANGANYAR	
TANGGAL	MENGETAHUI/MENYETUJUI
	KEPALA KANTOR PERPUSTAKAAN DAN ARSIP KAB. KARANGANYAR
	SUSANTI, S.S, M.M. NIP. 19680404 199603 2 004
TANGGAL	MENGETAHUI
16	KEPALA DINAS PEKERJAAN UMUM KAB. KARANGANYAR
10	
12	EDHY SRIYATNO, ST, MT NIP. 19600323 198703 1 007
TANGGAL	MENGETAHUI
16	KA.BID. PERENCANAAN DAN BINA TEKNIK DINAS PEKERJAAN UMUM KAB. KARANGANYAR
	ASIHNO PURWADI, ST NIP. 19720828 199803 1 016
TANGGAL	DIRENCANA
	KASIE PERENCANAAN BIDANG PERENCANAAN & BINA TEKNIK DPU KAB. KARANGANYAR
	MARYANTO ST, MM. NIP. 196660904 199302 1 001
KETERANGAN GAMBAR	
DETAIL KONSUL	
SKALA	
1 : 10	
DIGAMBAR / DIRENCANA	
JML.LEMBAR	
71	
1. ENDRO DWI MIHARJO, ST, MM. 2. EKO SARWANTO, Spd. 3. BAWONO GUMILAR, ST. 4. DWI YANTO	
NO.LEMBAR	
29	

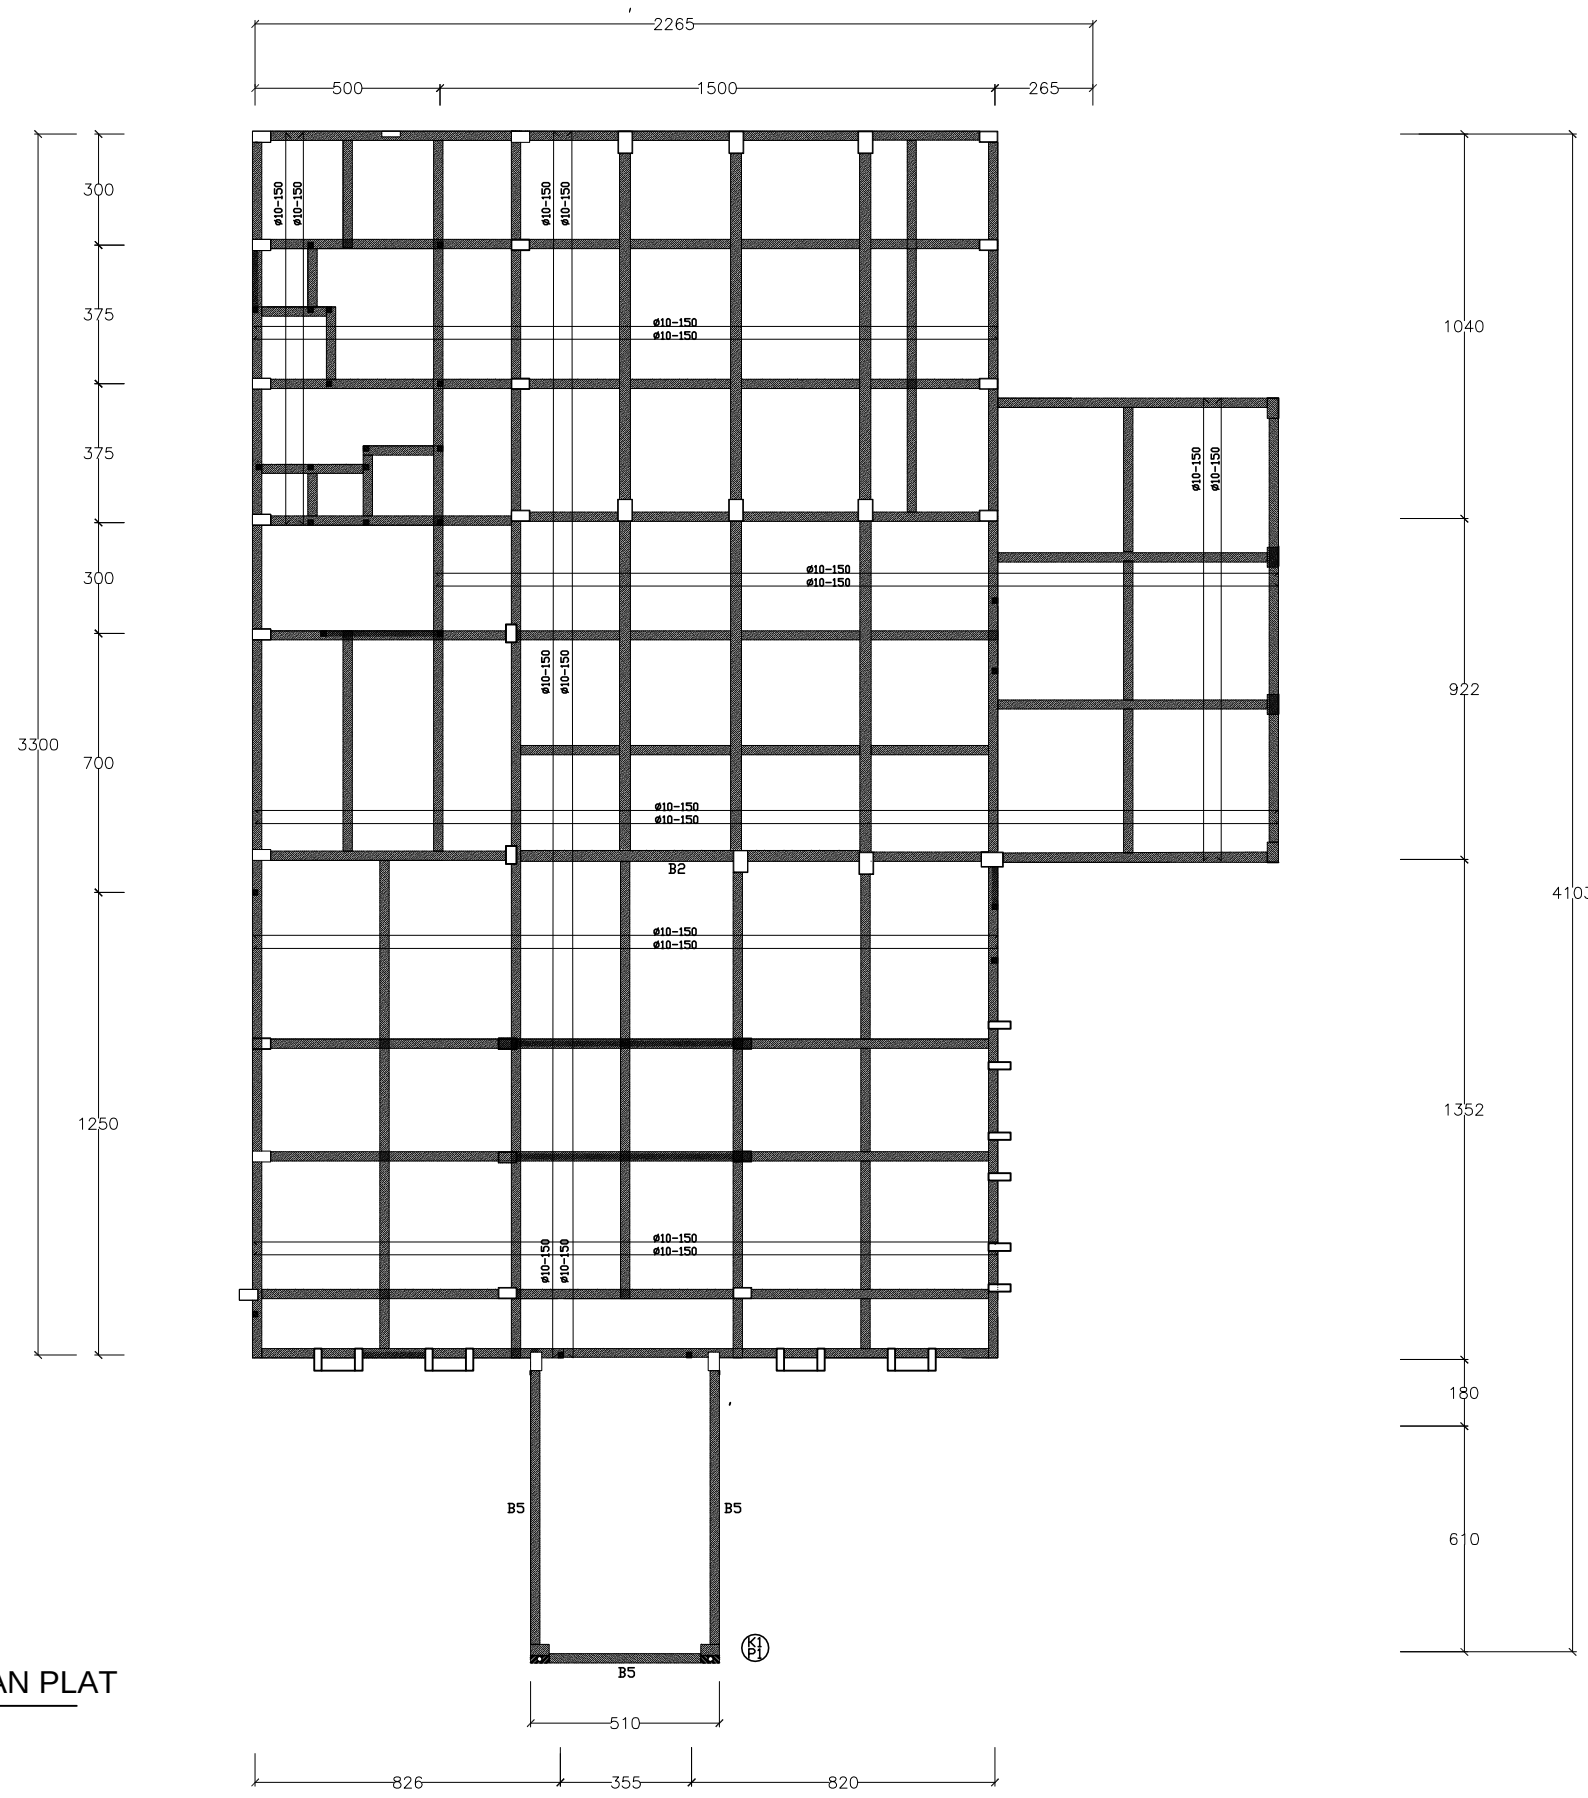

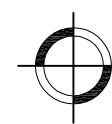
 **DENAH PENULANGAN PLAT**
skala 1 : 200


PROGRAM PENINGKATAN SARANA DAN PRASARANA APARATUR KAB. KARANGANYAR TAHUN ANGGARAN 2016	
KEGIATAN	
PEMBANGUNAN GEDUNG KANTOR PERPUSTAKAAN DAN ARSIP	
LOKASI	
KECAMATAN KARANGANYAR KAB. KARANGANYAR	
TANGGAL	MENGETAHUI/MENYETUJUI
	KEPALA KANTOR PERPUSTAKAAN DAN ARSIP KAB. KARANGANYAR SUSANTI, S.S, M.M. NIP. 19680404 199603 2 004
TANGGAL	MENGETAHUI
	KEPALA DINAS PEKERJAAN UMUM KAB. KARANGANYAR EDHY SRIYATNO, ST, MT NIP. 19600323 198703 1 007
TANGGAL	MENGETAHUI
	KA.BID. PERENCANAAN DAN BINA TEKNIK DINAS PEKERJAAN UMUM KAB. KARANGANYAR ASIHNO PURWADI, ST NIP. 19720828 199803 1 016
TANGGAL	DIRENCANA
	KASIE PERENCANAAN BIDANG PERENCANAAN & BINA TEKNIK DPU KAB. KARANGANYAR MARYANTO ST, MM. NIP. 196660904 199302 1 001
KETERANGAN GAMBAR	
DENAH PENULANGAN PLAT LT	
SKALA	
1 : 200	
DIGAMBAR / DIRENCANA	
JML.LEMBAR	
71	
NO.LEMBAR	
30	
1. ENDRO DWI MIHARJO, ST, MM. 2. EKO SARWANTO, Spd. 3. BAWONO GUMILAR, ST. 4. DWI YANTO	

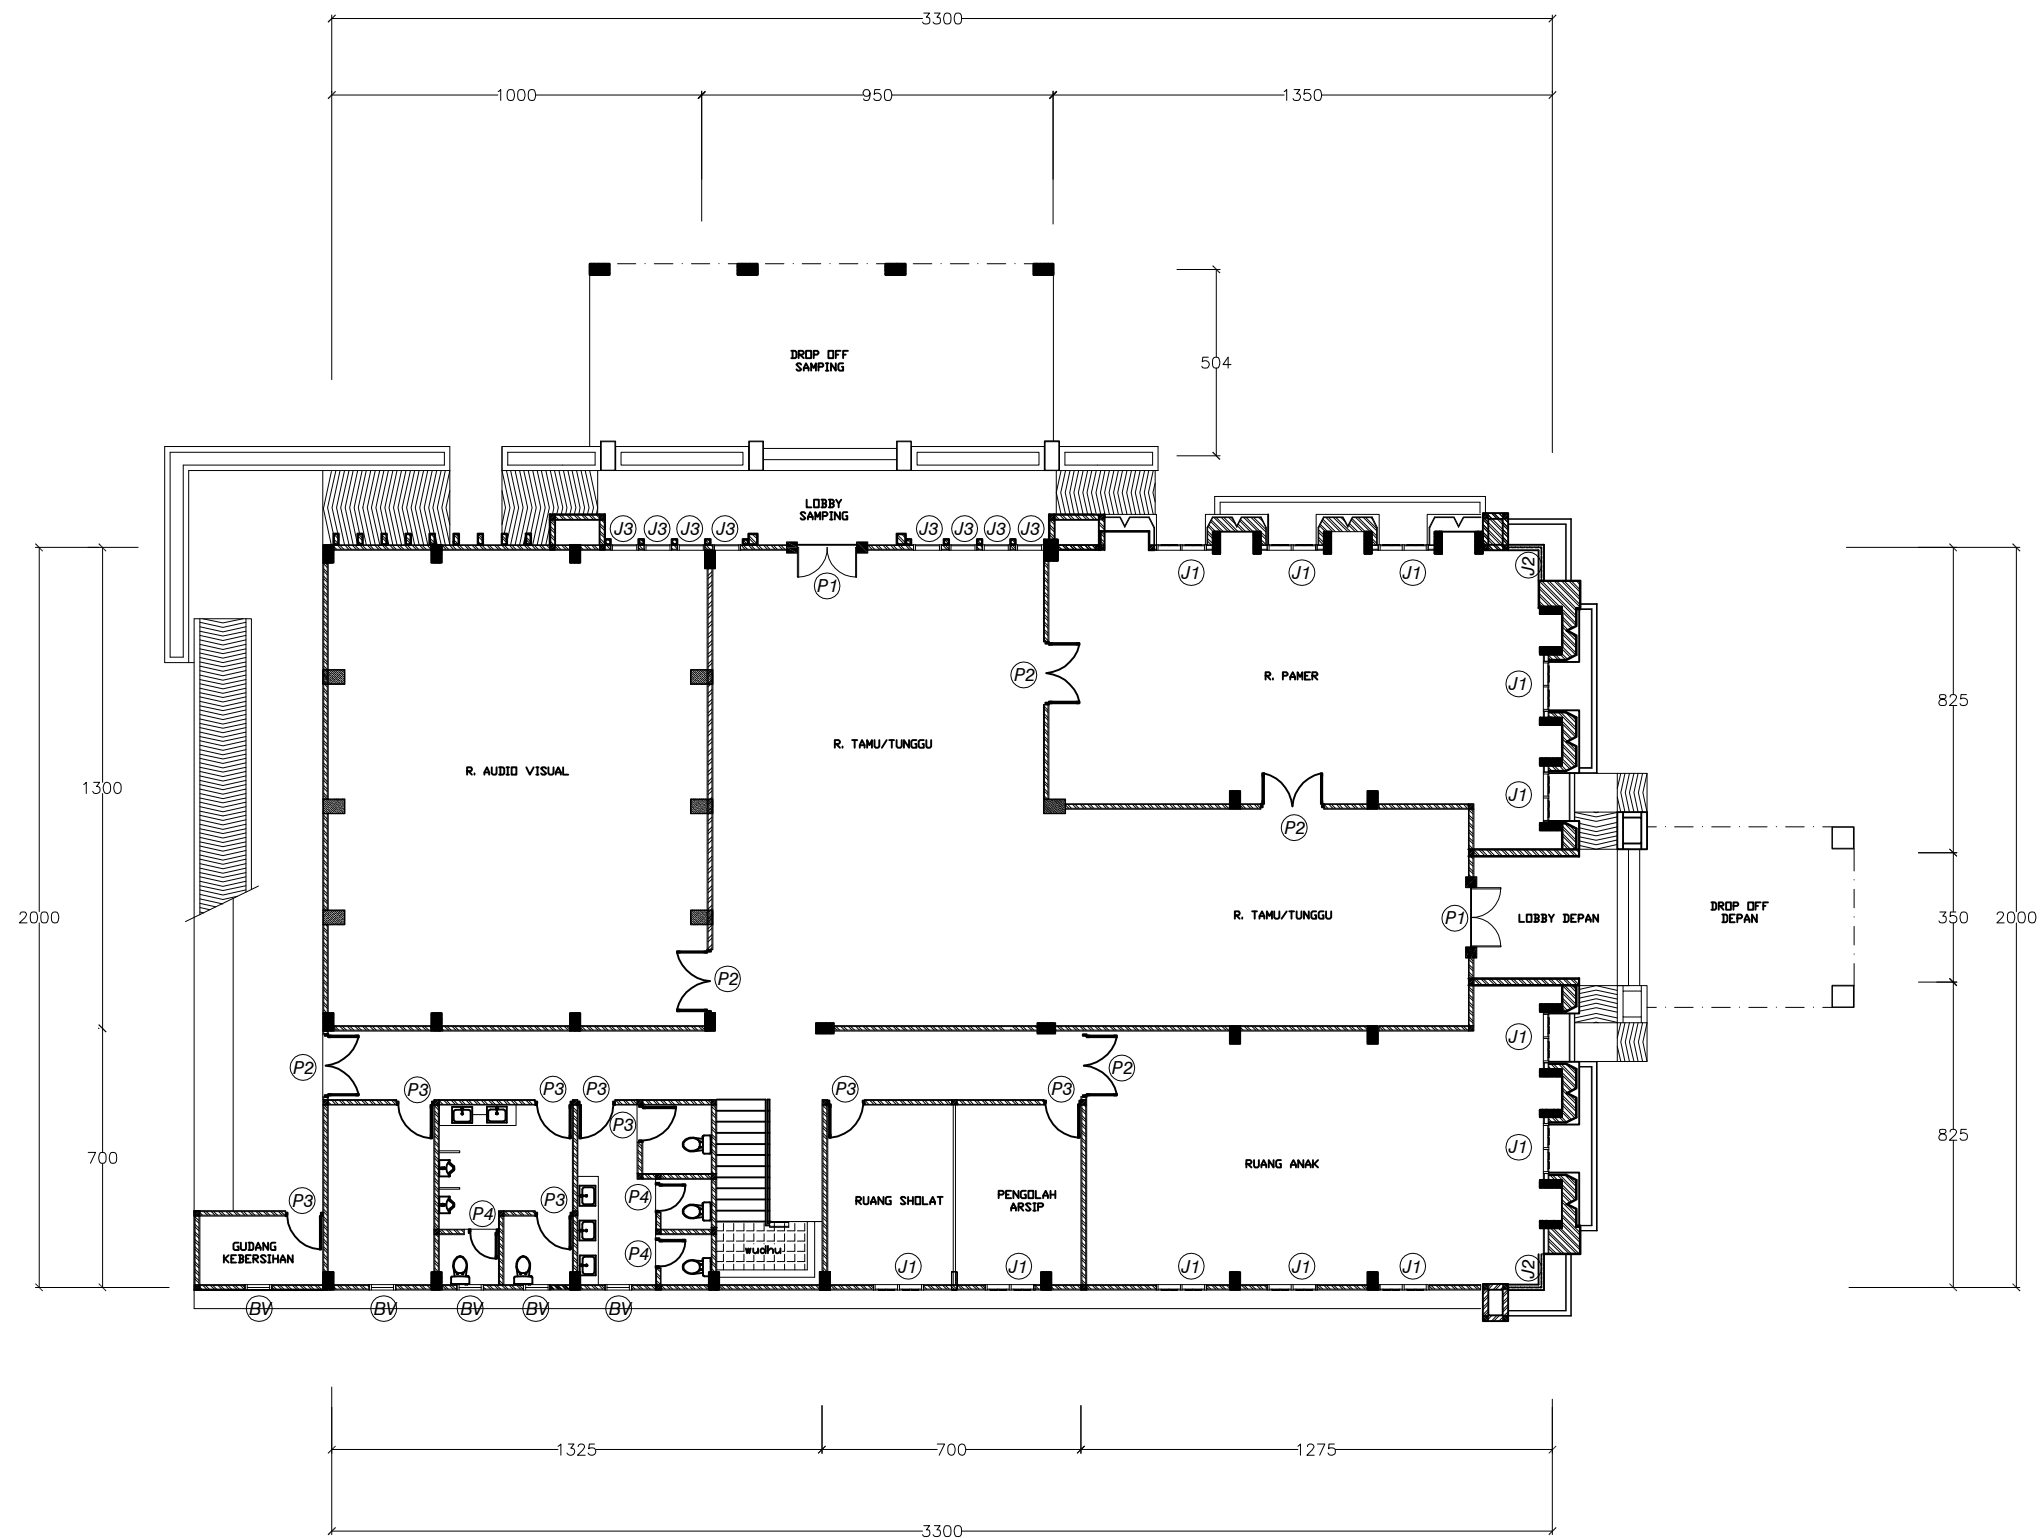

DENAH RENCANA PINTU DAN JENDELA LANTAI 1
 skala 1 : 200

PROGRAM PENINGKATAN SARANA DAN PRASARANA APARATUR KAB. KARANGANYAR TAHUN ANGGARAN 2016	
KEGIATAN PEMBANGUNAN GEDUNG KANTOR PERPUSTAKAAN DAN ARSIP	
LOKASI KECAMATAN KARANGANYAR KAB. KARANGANYAR	
TANGGAL	MENGETAHUI/MENYETUJUI KEPALA KANTOR PERPUSTAKAAN DAN ARSIP KAB. KARANGANYAR <u>SUSANTI, S.S, M.M.</u> NIP. 19680404 199603 2 004
TANGGAL	MENGETAHUI KEPALA DINAS PEKERJAAN UMUM KAB. KARANGANYAR <u>EDHY SRIYATNO, ST, MT</u> NIP. 19600323 198703 1 007
TANGGAL	MENGETAHUI KA.BID. PERENCANAAN DAN BINA TEKNIK DINAS PEKERJAAN UMUM KAB. KARANGANYAR <u>ASIHNO PURWADI, ST</u> NIP. 19720828 199803 1 016
TANGGAL	DIRENCANA KASIE PERENCANAAN BIDANG PERENCANAAN & BINA TEKNIK DPU KAB. KARANGANYAR <u>MARYANTO ST, MM.</u> NIP. 196660904 199302 1 001
KETERANGAN GAMBAR	
DENAH RENCANA PINTU DAN JENDELA LANTAI 1	
SKALA 1 : 200	
DIGAMBAR / DIRENCANA	
1. ENDRO DWI MIHARJO, ST, MM. 2. EKO SARWANTO, Spd. 3. BAWONO GUMILAR, ST. 4. DWI YANTO	
JML.LEMBAR 71 NO.LEMBAR 31	

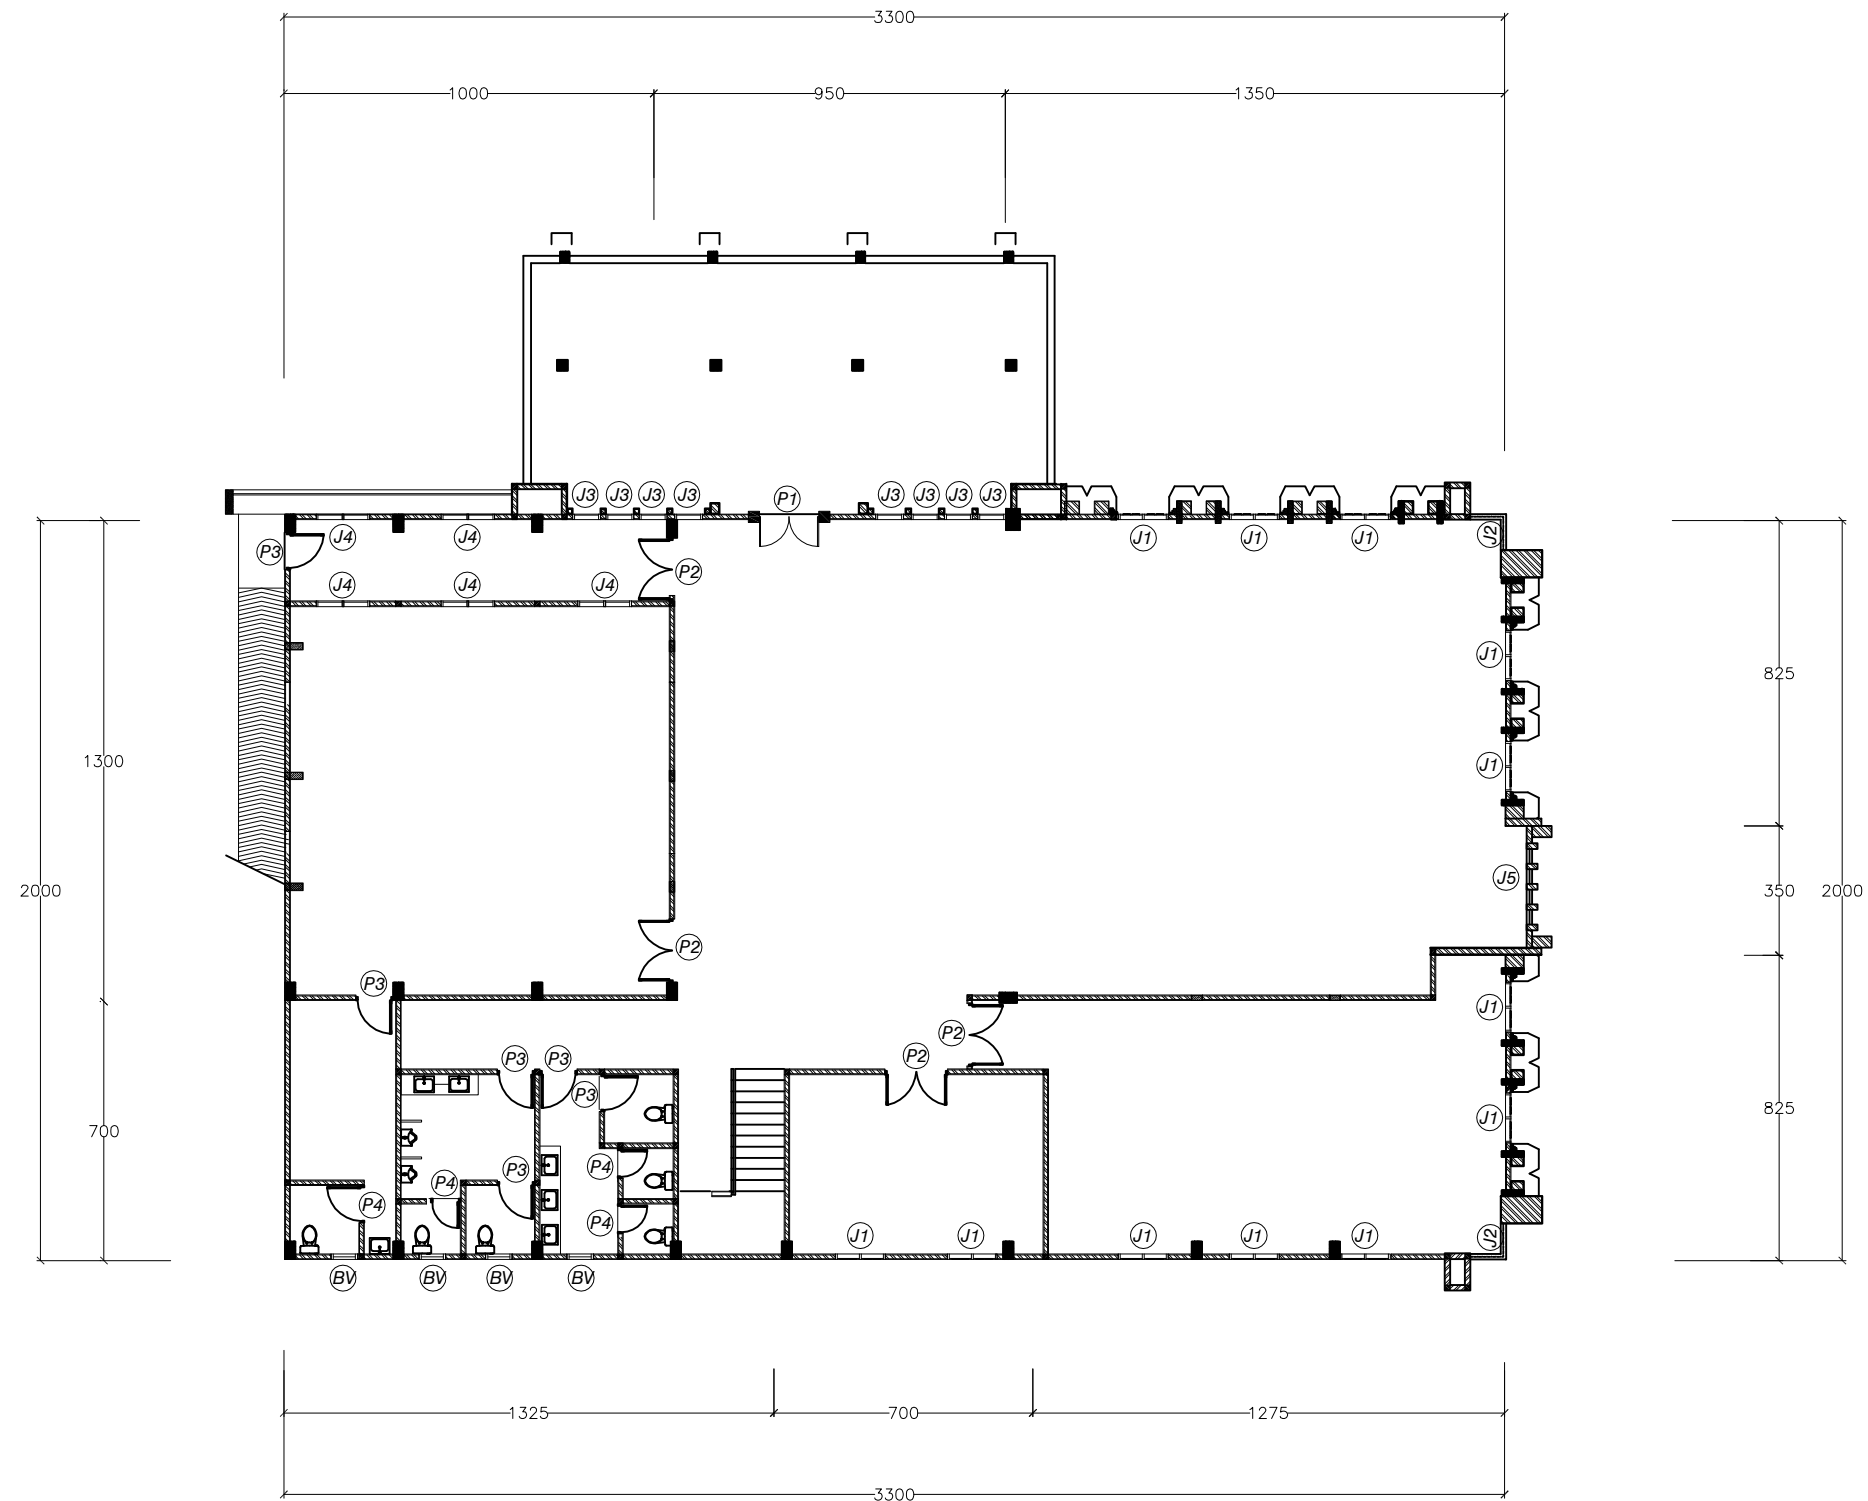

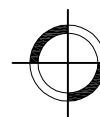
DENAH RENCANA PINTU DAN JENDELA LANTAI 2
 skala 1 : 200

**PROGRAM PENINGKATAN
 SARANA DAN PRASARANA APARATUR
 KAB. KARANGANYAR
 TAHUN ANGGARAN 2016**

KEGIATAN

**PEMBANGUNAN GEDUNG KANTOR
 PERPUSTAKAAN DAN ARSIP**

LOKASI

**KECAMATAN KARANGANYAR
 KAB. KARANGANYAR**

TANGGAL	MENGETAHUI/MENYETUJUI
	KEPALA KANTOR PERPUSTAKAAN DAN ARSIP KAB. KARANGANYAR SUSANTI, S.S, M.M. NIP. 19680404 199603 2 004

TANGGAL	MENGETAHUI
	KEPALA DINAS PEKERJAAN UMUM KAB. KARANGANYAR EDHY SRIYATNO, ST, MT NIP. 19600323 198703 1 007

TANGGAL	MENGETAHUI
	KA.BID. PERENCANAAN DAN BINA TEKNIK DINAS PEKERJAAN UMUM KAB. KARANGANYAR ASIHNO PURWADI, ST NIP. 19720828 199803 1 016

TANGGAL	DIRENCANA
	KASIE PERENCANAAN BIDANG PERENCANAAN & BINA TEKNIK DPU KAB. KARANGANYAR MARYANTO ST, MM. NIP. 196660904 199302 1 001

KETERANGAN GAMBAR	SKALA
DENAH RENCANA PINTU DAN JENDELA LANTAI 2	1 : 200

DIGAMBAR / DIRENCANA	JML.LEMBAR
1. ENDRO DWI MIHARJO, ST, MM.	71
2. EKO SARWANTO, Spd.	NO.LEMBAR
3. BAWONO GUMILAR, ST.	32
4. DWI YANTO	

TANGGAL	MENGETAHUI/MENYETUJUI
	KEPALA KANTOR PERPUSTAKAAN DAN ARSIP KAB. KARANGANYAR SUSANTI, S.S, M.M. NIP. 19680404 199603 2 004

TANGGAL	MENGETAHUI
	KEPALA DINAS PEKERJAAN UMUM KAB. KARANGANYAR EDHY SRIYATNO, ST, MT NIP. 19600323 198703 1 007

TANGGAL	MENGETAHUI
	KA.BID. PERENCANAAN DAN BINA TEKNIK DINAS PEKERJAAN UMUM KAB. KARANGANYAR ASIHNO PURWADI, ST NIP. 19720828 199803 1 016

TANGGAL	DIRENCANA
	KASIE PERENCANAAN BIDANG PERENCANAAN & BINA TEKNIK DPU KAB. KARANGANYAR MARYANTO ST, MM. NIP. 19660904 199302 1 001


KETERANGAN GAMBAR	SKALA
DETAIL KUSEN	1 : 100

DIGAMBAR / DIRENCANA	JML.LEMBAR
1. ENDRO DWI MIHARJO, ST, MM. 2. EKO SARWANTO, Spd. 3. BAWONO GUMILAR, ST. 4. DWI YANTO	71
	NO.LEMBAR
	33

Detail - - P1

Skala 1 : 80


Daun pintu : Kaca Temper bening 10 mm
Accesories : Engsel pintu = 4 bh,Pengunci pintu = 1 bh, Handle = 2 bh, Grendel Tanam = 2 bh

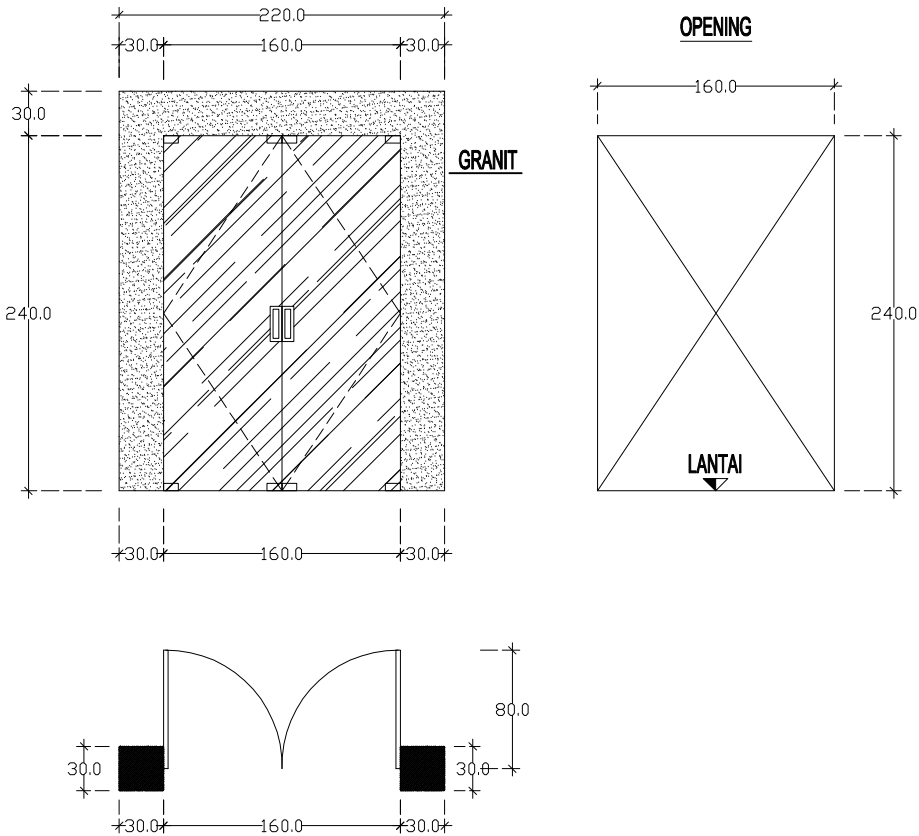

Detail - - P2

Skala 1 : 80

Kusen : Aluminium 4" coklat
Daun pintu : Alumunium Kaca
Bv : Alumunium Kaca
Accesories : Engsel pintu = 6 bh, Slot & pengunci pintu = 1 bh, Handle = 2 bh, Grendel Tanam = 2 bh
Engsel Bv 8" = 4 bh, Rambuncis Bv = 2 bh

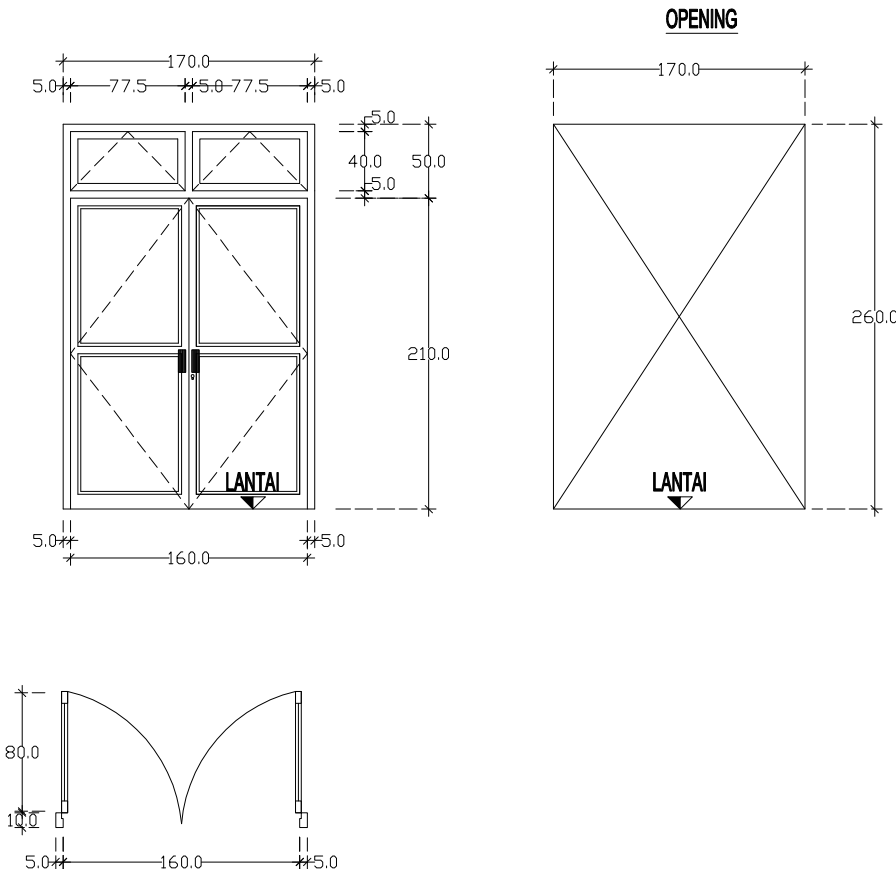

DETAIL KUSEN
Skala 1 : 100

TANGGAL	MENGETAHUI/MENYETUJUI
	KEPALA KANTOR PERPUSTAKAAN DAN ARSIP KAB. KARANGANYAR
	SUSANTI, S.S, M.M. NIP. 19680404 199603 2 004

TANGGAL	MENGETAHUI
	KEPALA DINAS PEKERJAAN UMUM KAB. KARANGANYAR
	EDHY SRIYATNO, ST, MT NIP. 19600323 198703 1 007

TANGGAL	MENGETAHUI
	KA.BID. PERENCANAAN DAN BINA TEKNIK DINAS PEKERJAAN UMUM KAB. KARANGANYAR
	ASIHNO PURWADI, ST NIP. 19720828 199803 1 016

TANGGAL	DIRENCANA
	KASIE PERENCANAAN BIDANG PERENCANAAN & BINA TEKNIK DPU KAB. KARANGANYAR
	MARYANTO ST, MM. NIP. 196660904 199302 1 001


KETERANGAN GAMBAR	SKALA
DETAIL KUSEN	1 : 100

DIGAMBAR / DIRENCANA	JML.LEMBAR
1. ENDRO DWI MIHARJO, ST, MM. 2. EKO SARWANTO, Spd. 3. BAWONO GUMILAR, ST. 4. DWI YANTO	71
	NO.LEMBAR
	34

Detail - - P3

Skala 1 : 80


Kusen : Aluminium 4" coklat
Daun pintu : Alumunium kaca
Bv : Alumunium kaca
Accesories : Engsel pintu = 3 bh, Slot & pengunci pintu = 1 bh, Handle = 1 bh
Engsel Bv 8" = 2 bh, Rambuncis Bv = 1 bh

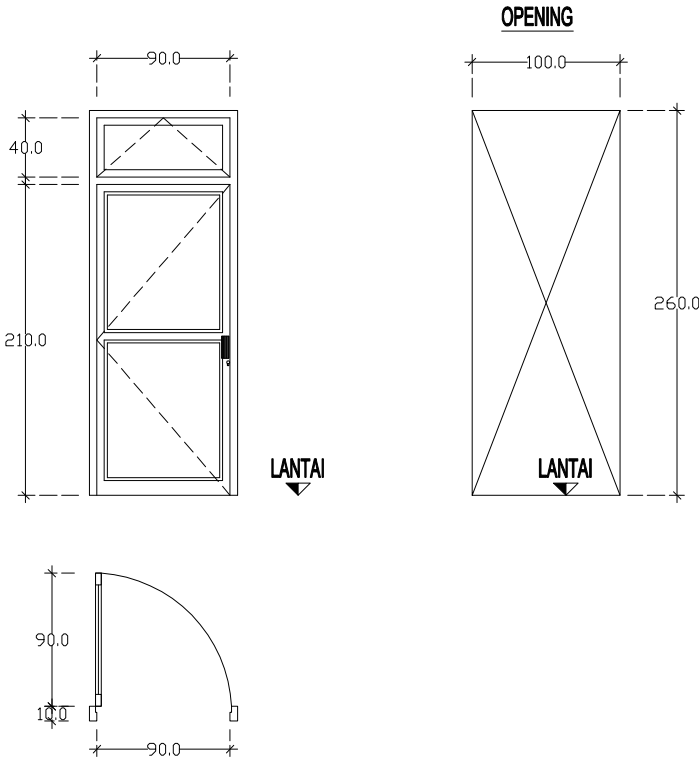

Detail - - P4 (KM / WC)

Skala 1 : 80

Kusen : Aluminium 4" coklat
Daun pintu : Alumunium kaca
Bv : Alumunium kaca
Accesories : Engsel pintu = 3 bh, Slot & pengunci pintu = 1 bh,Handle = 1 bh

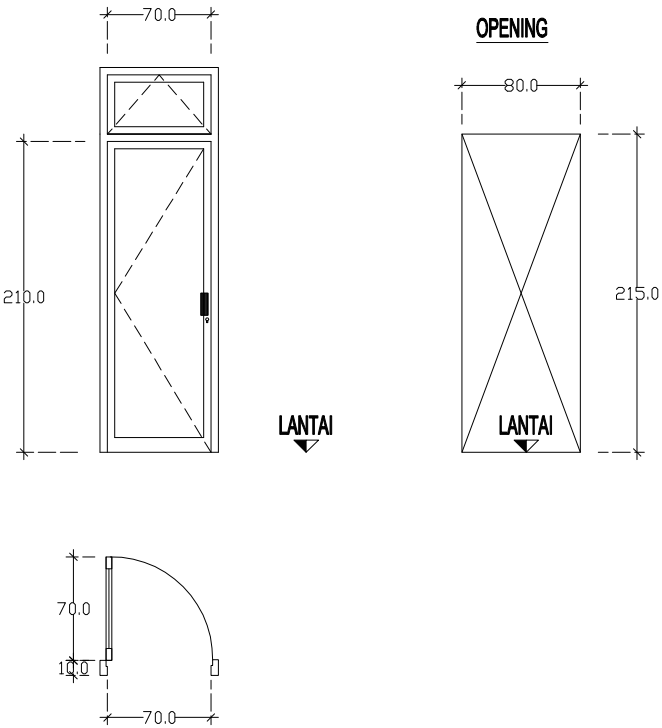

DETAIL KUSEN
Skala 1 : 100

PROGRAM PENINGKATAN SARANA DAN PRASARANA APARATUR KAB. KARANGANYAR TAHUN ANGGARAN 2016		
KEGIATAN PEMBANGUNAN GEDUNG KANTOR PERPUSTAKAAN DAN ARSIP		
LOKASI KECAMATAN KARANGANYAR KAB. KARANGANYAR		
TANGGAL MENGETAHUI/MENYETUJUI KEPALA KANTOR PERPUSTAKAAN DAN ARSIP KAB. KARANGANYAR SUSANTI, S.S, M.M. NIP. 19680404 199603 2 004		
TANGGAL MENGETAHUI KEPALA DINAS PEKERJAAN UMUM KAB. KARANGANYAR EDHY SRIYATNO, ST, MT NIP. 19600323 198703 1 007		
TANGGAL MENGETAHUI KA.BID. PERENCANAAN DAN BINA TEKNIK DINAS PEKERJAAN UMUM KAB. KARANGANYAR ASIHNO PURWADI, ST NIP. 19720828 199803 1 016		
TANGGAL DIRENCANA KASIE PERENCANAAN BIDANG PERENCANAAN & BINA TEKNIK DPU KAB. KARANGANYAR MARYANTO ST, MM. NIP. 196660904 199302 1 001		
KETERANGAN GAMBAR DETAIL KUSEN		SKALA 1 : 100
DIGAMBAR / DIRENCANA 1. ENDRO DWI MIHARJO, ST, MM. 2. EKO SARWANTO, Spd. 3. BAWONO GUMILAR, ST. 4. DWI YANTO		JML.LEMBAR 71 NO.LEMBAR 35

Detail - - J1 Skala 1 : 80 Kusen : Aluminium 4" coklat Daun jendela : Alumunium kaca Accesories : Engsel jendela 20" = 2 bh, Rambuncis jendela = 1 bh	Detail - - J2 Skala 1 : 80 Kusen : Aluminium 4" coklat Jendela : Kaca bening 5mm	Detail - - J3 Skala 1 : 80 Kusen : Aluminium 4" coklat Jendela : Kaca bening 5mm Detail - - BV Skala 1 : 50 Kusen : Aluminium 4" coklat Bv : Alumunium kaca Accesories : Engsel Bv 8" = 2 bh, Rambuncis Bv = 1 bh
--	--	--



DETAIL KUSEN

Skala 1 : 100

Detail - - J1	Detail - - J2	Detail - - J3
Skala 1 : 80	Skala 1 : 80	Skala 1 : 80
Kusen : Aluminium 4" coklat Daun jendela : Alumunium kaca Accesories : Engsel jendela 20" = 2 bh, Rambuncis jendela = 1 bh	Kusen : Aluminium 4" coklat Jendela : Kaca bening 5mm	Kusen : Aluminium 4" coklat Jendela : Kaca bening 5mm
		Detail - - BV Skala 1 : 50 Kusen : Aluminium 4" coklat Bv : Alumunium kaca Accesories : Engsel Bv 8" = 2 bh, Rambuncis Bv = 1 bh


DETAIL KUSEN
Skala 1 : 100

PROGRAM PENINGKATAN SARANA DAN PRASARANA APARATUR KAB. KARANGANYAR TAHUN ANGGARAN 2016	
KEGIATAN	
PEMBANGUNAN GEDUNG KANTOR PERPUSTAKAAN DAN ARSIP	
LOKASI	
KECAMATAN KARANGANYAR KAB. KARANGANYAR	
TANGGAL	MENGETAHUI/MENYETUJUI KEPALA KANTOR PERPUSTAKAAN DAN ARSIP KAB. KARANGANYAR SUSANTI, S.S, M.M. NIP. 19680404 199603 2 004
TANGGAL	MENGETAHUI KEPALA DINAS PEKERJAAN UMUM KAB. KARANGANYAR EDHY SRIYATNO, ST, MT NIP. 19600323 198703 1 007
TANGGAL	MENGETAHUI KA.BID. PERENCANAAN DAN BINA TEKNIK DINAS PEKERJAAN UMUM KAB. KARANGANYAR ASIHNO PURWADI, ST NIP. 19720828 199803 1 016
TANGGAL	DIRENCANA KASIE PERENCANAAN BIDANG PERENCANAAN & BINA TEKNIK DPU KAB. KARANGANYAR MARYANTO ST, MM. NIP. 196660904 199302 1 001
KETERANGAN GAMBAR	SKALA
DETAIL KUSEN	1 : 100
DIGAMBAR / DIRENCANA	JML.LEMBAR
1. ENDRO DWI MIHARJO, ST, MM. 2. EKO SARWANTO, Spd. 3. BAWONO GUMILAR, ST. 4. DWI YANTO	71
	NO.LEMBAR
	36

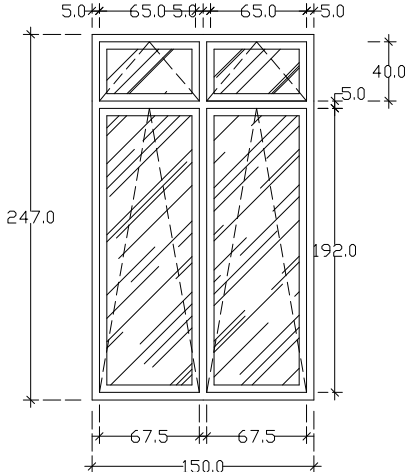
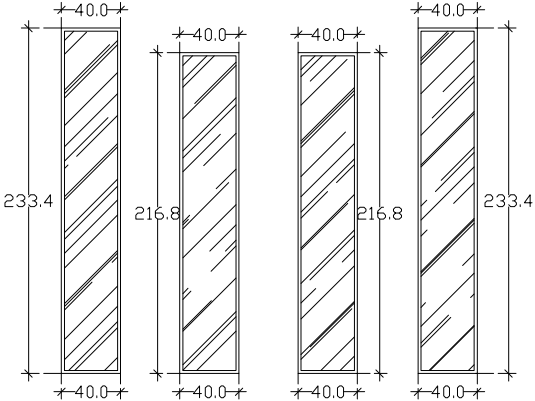
Detail - - J4 Skala 1 : 50 Kusen : Aluminium 4" coklat Daun jendela : Alumunium kaca Bv : Alumunium kaca Accessories : Engsel jendela 20" = 2 bh, Rambuncis jendela = 1 bh	Detail - - J5 Skala 1 : 50 Kusen : Aluminium 4" coklat jendela : Kaca bening 5 mm, ram aluminium
	

DETAIL KUSEN

Skala 1 : 100

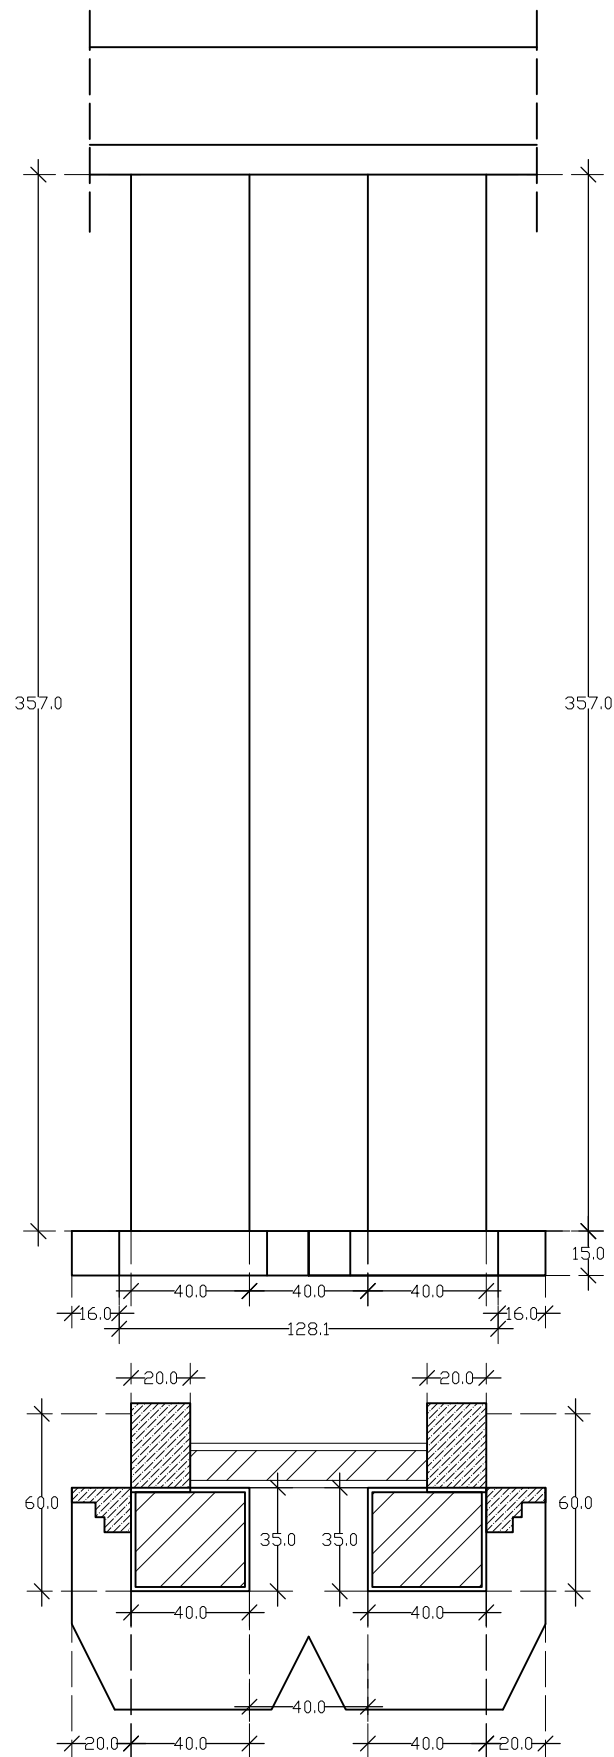

Penebalan Kolom lantai 2

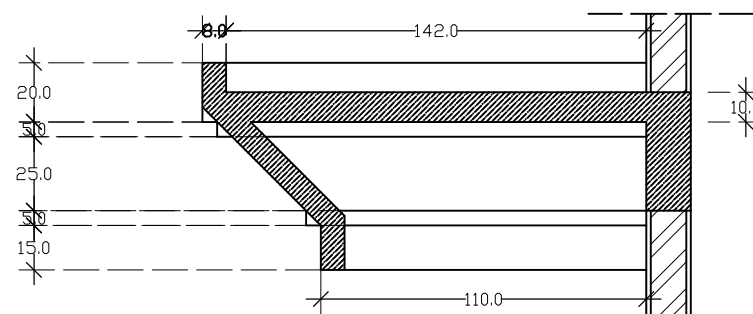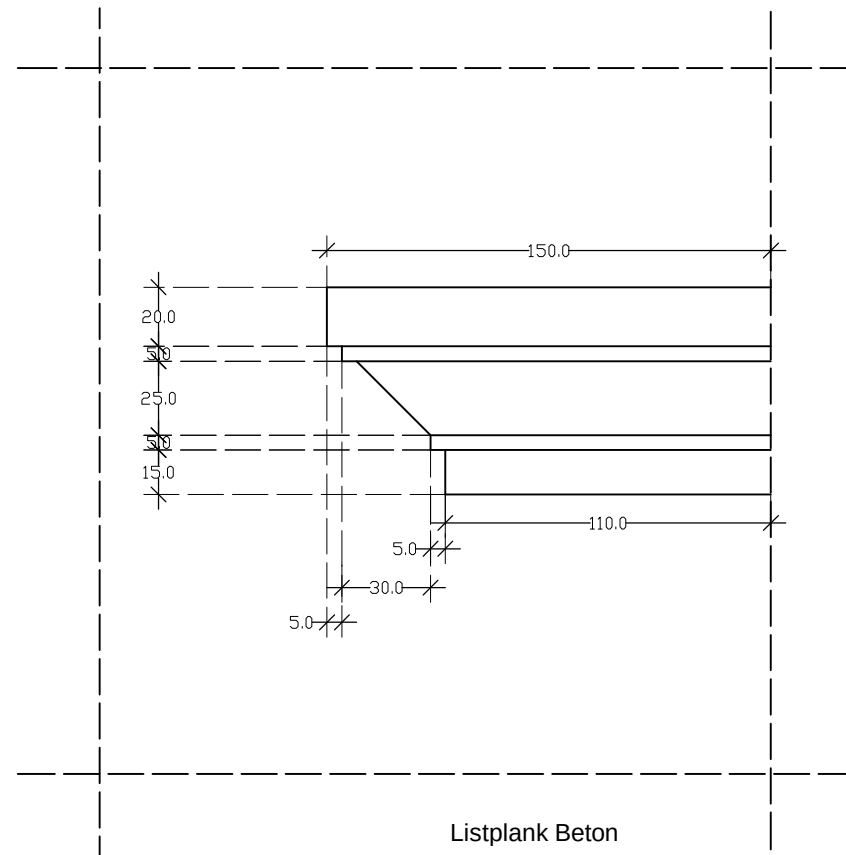

Listplank Beton

PROGRAM PENINGKATAN
SARANA DAN PRASARANA APARATUR
KAB. KARANGANYAR
TAHUN ANGGARAN 2016

KEGIATAN

**PEMBANGUNAN GEDUNG KANTOR
PERPUSTAKAAN DAN ARSIP**

LOKASI

**KECAMATAN KARANGANYAR
KAB. KARANGANYAR**

TANGGAL	MENGETAHUI/MENYETUJUI
	KEPALA KANTOR PERPUSTAKAAN DAN ARSIP KAB. KARANGANYAR
	SUSANTI, S.S, M.M. NIP. 19680404 199603 2 004


TANGGAL	MENGETAHUI
	KEPALA DINAS PEKERJAAN UMUM KAB. KARANGANYAR
	EDHY SRIYATNO, ST, MT NIP. 19600323 198703 1 007

TANGGAL	MENGETAHUI
	KA.BID. PERENCANAAN DAN BINA TEKNIK DINAS PEKERJAAN UMUM KAB. KARANGANYAR
	ASIHNO PURWADI, ST NIP. 19720828 199803 1 016


TANGGAL	DIRENCANA
	KASIE PERENCANAAN BIDANG PERENCANAAN & BINA TEKNIK DPU KAB. KARANGANYAR
	MARYANTO ST, MM. NIP. 19660904 199302 1 001

KETERANGAN GAMBAR	SKALA
DETAILTOPI2 JENDELA	1 : 20

DIGAMBAR / DIRENCANA	JML.LEMBAR
1. ENDRO DWI MIHARJO, ST, MM. 2. EKO SARWANTO, Spd. 3. BAWONO GUMILAR, ST. 4. DWI YANTO	71 NO.LEMBAR 37

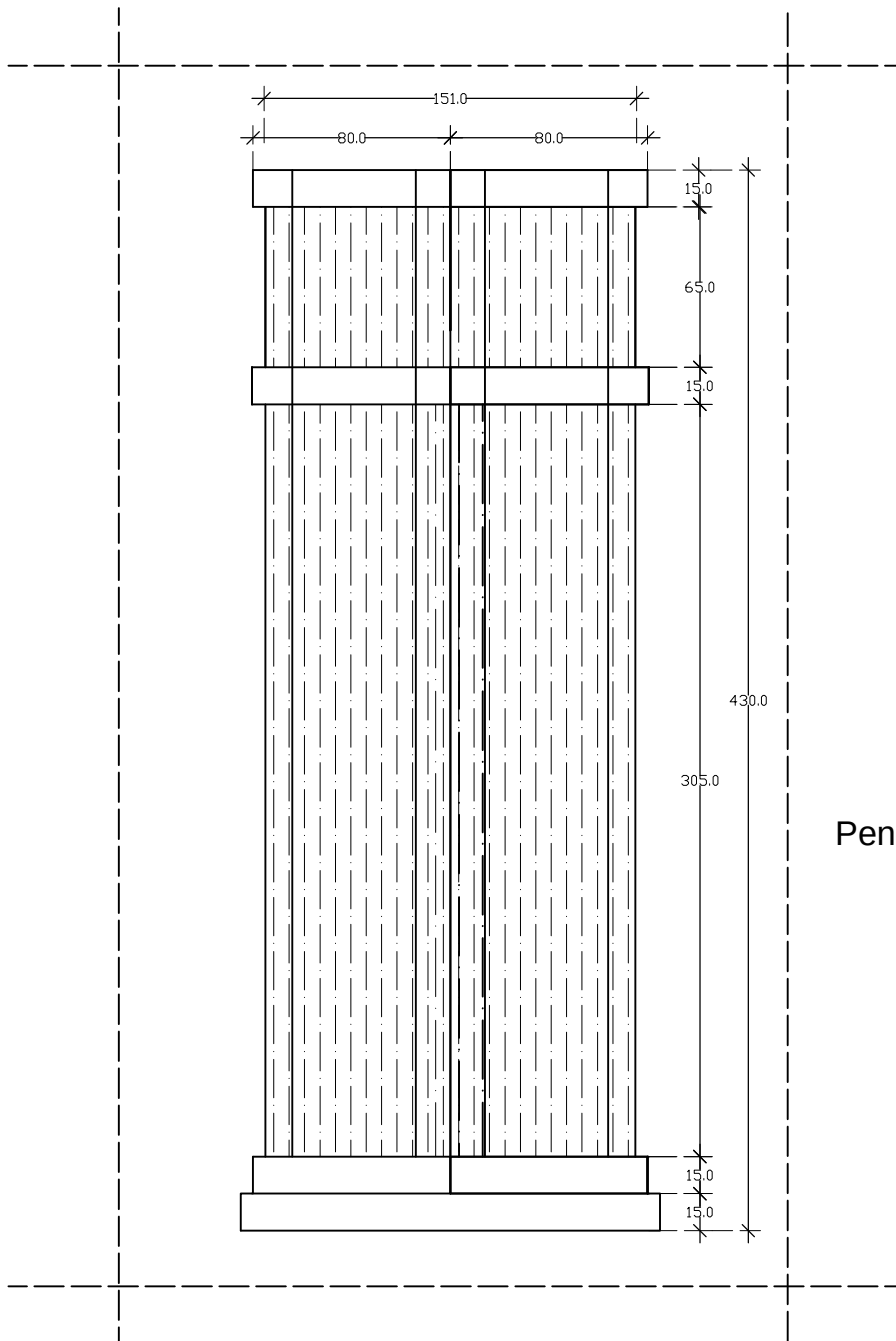

Penebalan Kolom
lantai 1

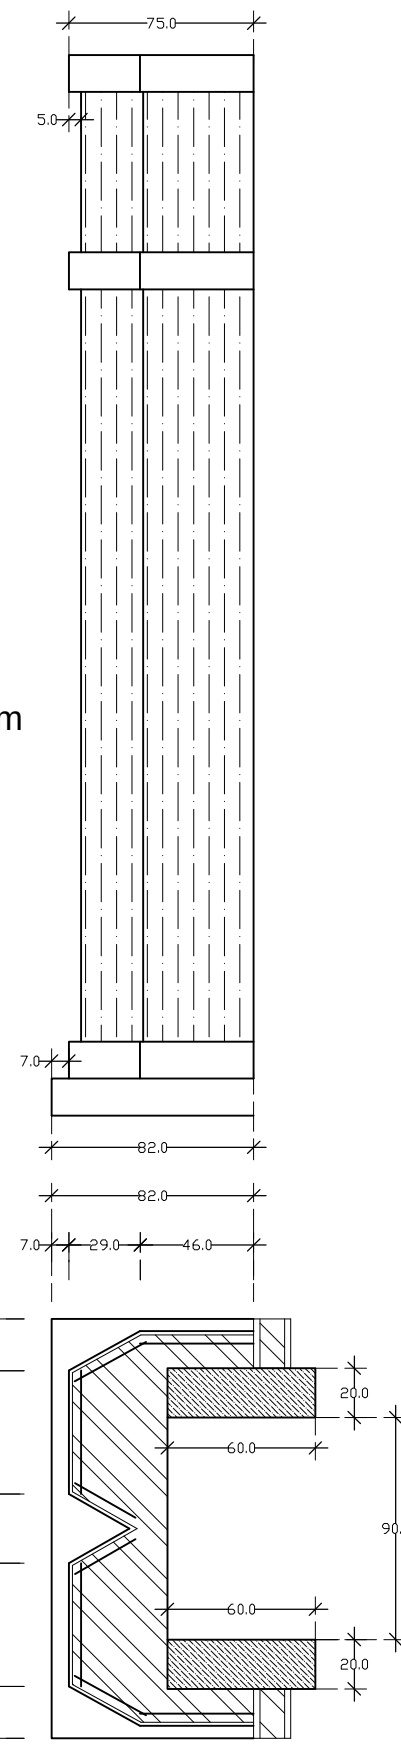

TOPI-TOPI JENDELA
J2

PROGRAM PENINGKATAN
SARANA DAN PRASARANA APARATUR
KAB. KARANGANYAR
TAHUN ANGGARAN 2016

KEGIATAN

PEMBANGUNAN GEDUNG KANTOR
PERPUSTAKAAN DAN ARSIP

LOKASI

KECAMATAN KARANGANYAR
KAB. KARANGANYAR

TANGGAL	MENGETAHUI/MENYETUJUI
	KEPALA KANTOR PERPUSTAKAAN DAN ARSIP KAB. KARANGANYAR
	SUSANTI, S.S, M.M. NIP. 19680404 199603 2 004

TANGGAL	MENGETAHUI
	KEPALA DINAS PEKERJAAN UMUM KAB. KARANGANYAR
	EDHY SRIYATNO, ST, MT NIP. 19600323 198703 1 007

TANGGAL	MENGETAHUI
	KA.BID. PERENCANAAN DAN BINA TEKNIK DINAS PEKERJAAN UMUM KAB. KARANGANYAR
	ASIHNO PURWADI, ST NIP. 19720828 199803 1 016

TANGGAL	DIRENCANA
	KASIE PERENCANAAN BIDANG PERENCANAAN & BINA TEKNIK DPU KAB. KARANGANYAR
	MARYANTO ST, MM. NIP. 19660904 199302 1 001

KETERANGAN GAMBAR	SKALA
DETAIL PENEBALAN KOLOM	1 : 25

DIGAMBAR / DIRENCANA 1 : 25 JML.LEMBAR	
1. ENDRO DWI MIHARJO, ST, MM. 2. EKO SARWANTO, Spd. 3. BAWONO GUMILAR, ST. 4. DWI YANTO	71 NO.LEMBAR 38

PROGRAM PENINGKATAN
SARANA DAN PRASARANA APARATUR
KAB. KARANGANYAR
TAHUN ANGGARAN 2016

KEGIATAN

**PEMBANGUNAN GEDUNG KANTOR
PERPUSTAKAAN DAN ARSIP**

LOKASI

**KECAMATAN KARANGANYAR
KAB. KARANGANYAR**

TANGGAL	MENGETAHUI/MENYETUJUI
	KEPALA KANTOR PERPUSTAKAAN DAN ARSIP KAB. KARANGANYAR
	SUSANTI, S.S, M.M. NIP. 19680404 199603 2 004


TANGGAL	MENGETAHUI
	KEPALA DINAS PEKERJAAN UMUM KAB. KARANGANYAR
	EDHY SRIYATNO, ST, MT NIP. 19600323 198703 1 007


TANGGAL	MENGETAHUI
	KA.BID. PERENCANAAN DAN BINA TEKNIK DINAS PEKERJAAN UMUM KAB. KARANGANYAR
	ASIHNO PURWADI, ST NIP. 19720828 199803 1 016


TANGGAL	DIRENCANA
	KASIE PERENCANAAN BIDANG PERENCANAAN & BINA TEKNIK DPU KAB. KARANGANYAR
	MARYANTO ST, MM. NIP. 19660904 199302 1 001

KETERANGAN GAMBAR	SKALA
DETAILTOPI2 JENDELA	1 : 20

DIGAMBAR / DIRENCANA	JML.LEMBAR
1. ENDRO DWI MIHARJO, ST, MM. 2. EKO SARWANTO, Spd. 3. BAWONO GUMILAR, ST. 4. DWI YANTO	71
	NO.LEMBAR
	39

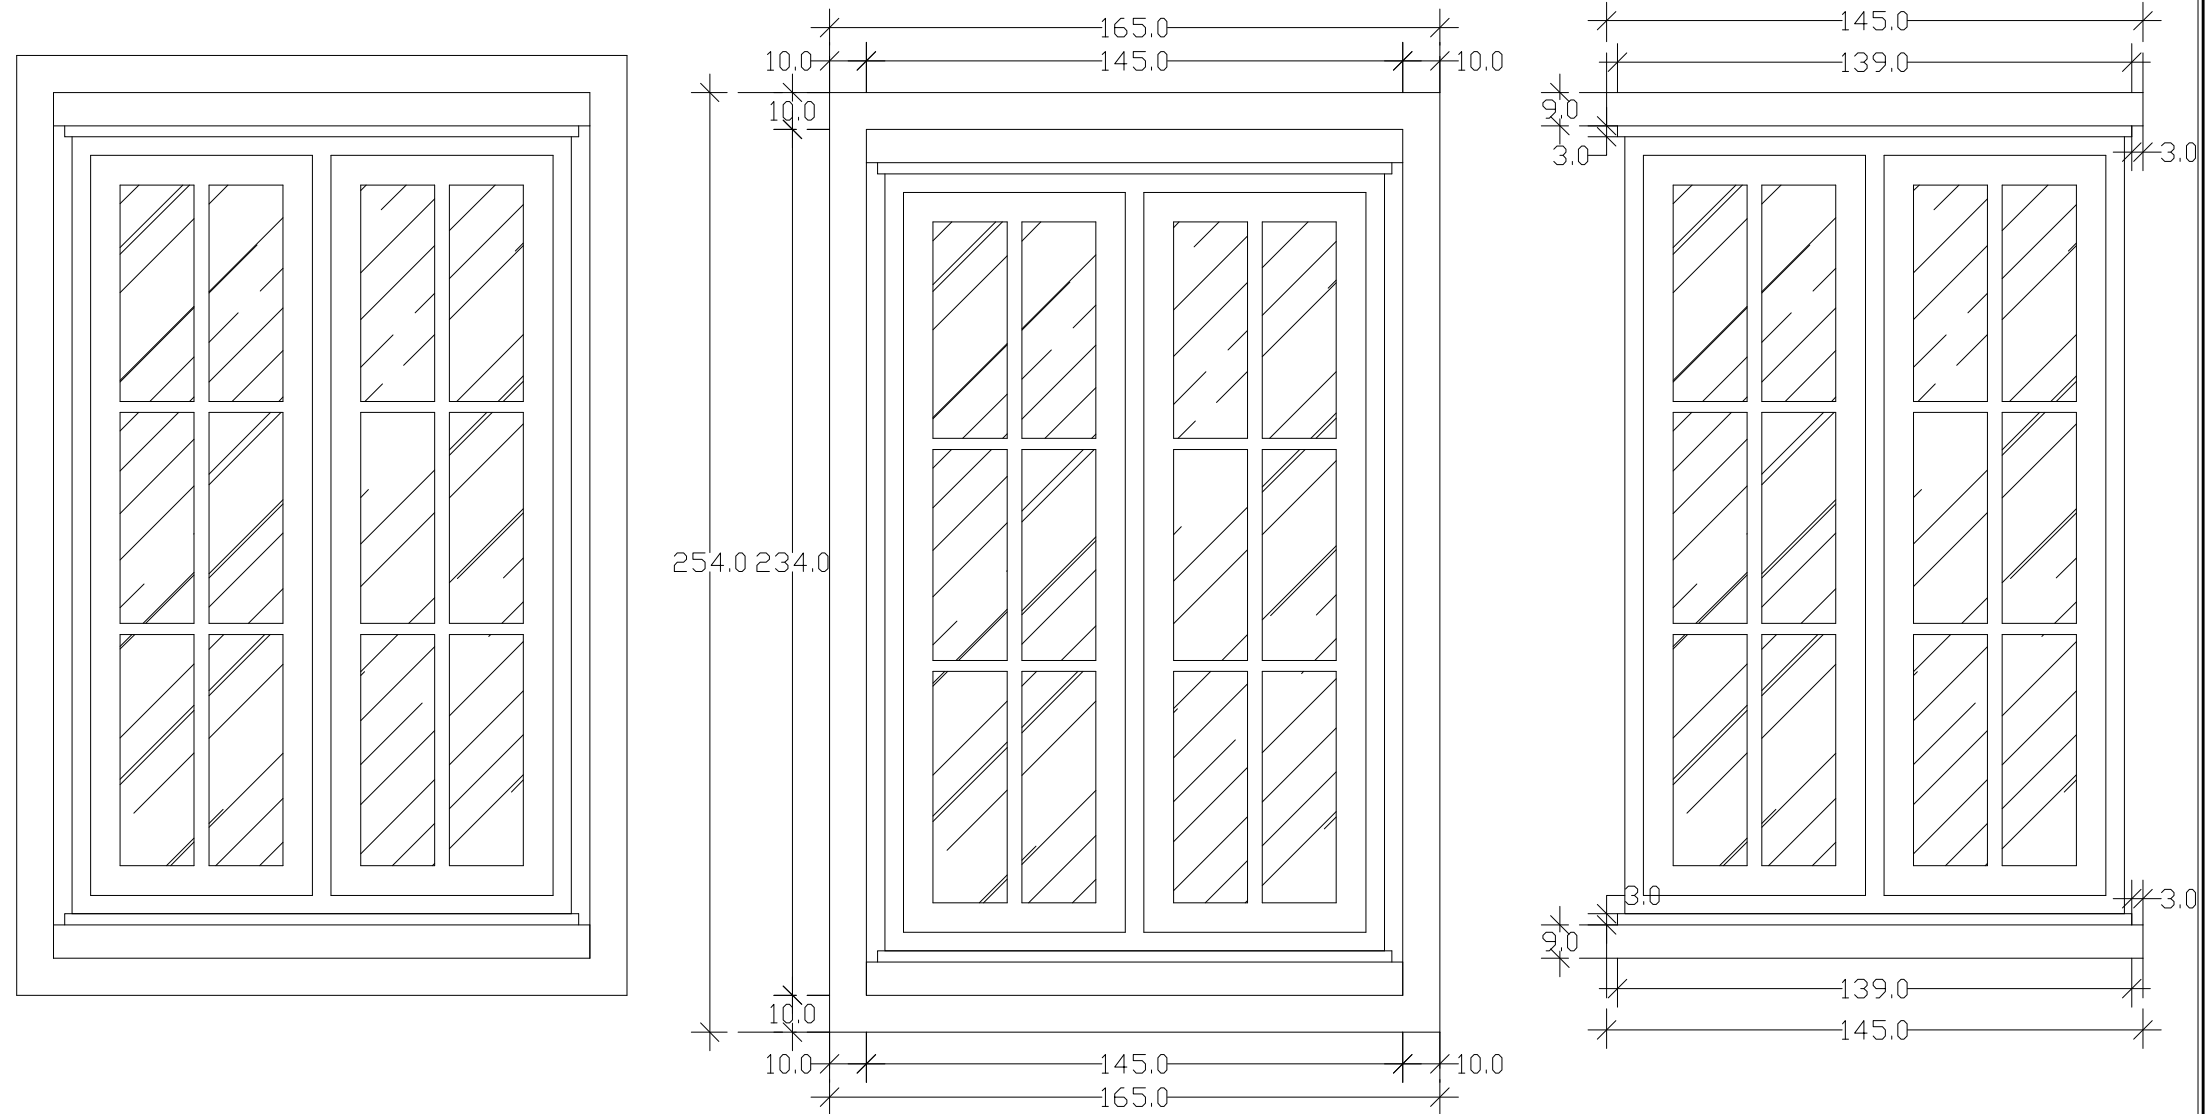


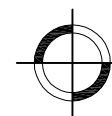 **TOPI - TOPI JENDELA**
skala 1 : 20

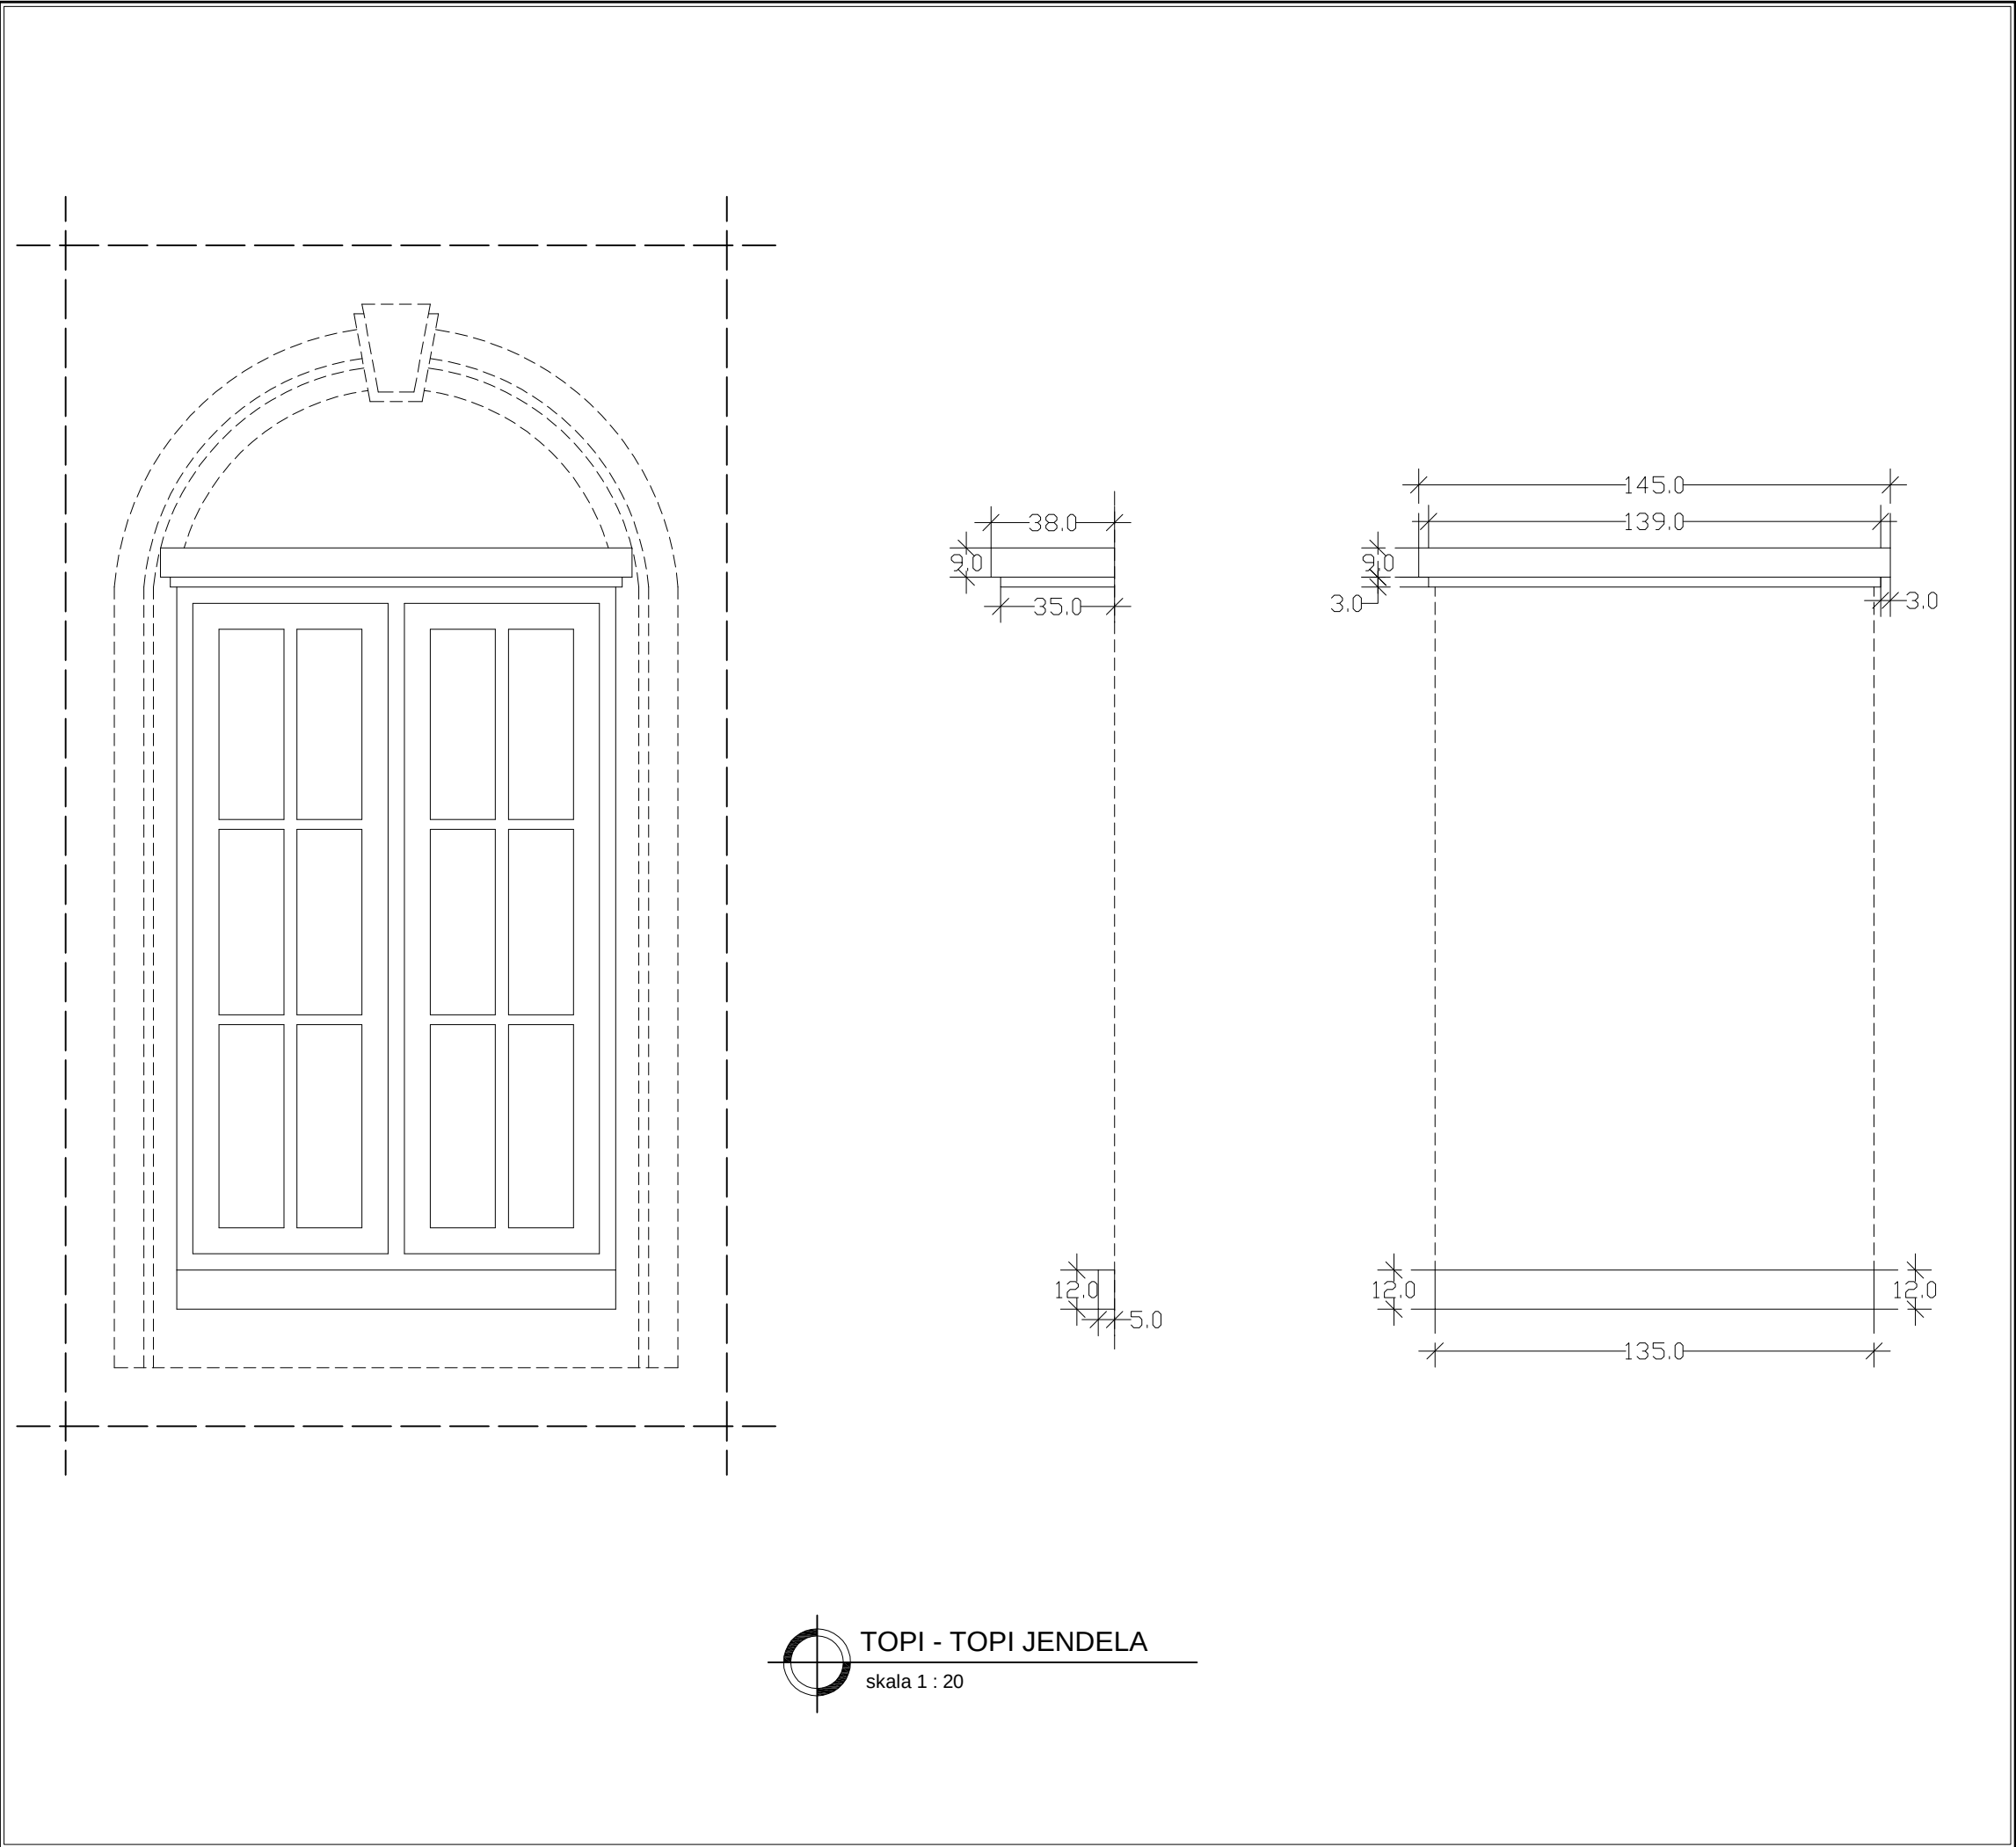


PROGRAM PENINGKATAN SARANA DAN PRASARANA APARATUR KAB. KARANGANYAR TAHUN ANGGARAN 2016	
KEGIATAN	
PEMBANGUNAN GEDUNG KANTOR PERPUSTAKAAN DAN ARSIP	
LOKASI	
KECAMATAN KARANGANYAR KAB. KARANGANYAR	
TANGGAL	MENGETAHUI/MENYETUJUI
	KEPALA KANTOR PERPUSTAKAAN DAN ARSIP KAB. KARANGANYAR SUSANTI, S.S, M.M. NIP. 19680404 199603 2 004
TANGGAL	MENGETAHUI
	KEPALA DINAS PEKERJAAN UMUM KAB. KARANGANYAR EDHY SRIYATNO, ST, MT NIP. 19600323 198703 1 007
TANGGAL	MENGETAHUI
	KA.BID. PERENCANAAN DAN BINA TEKNIK DINAS PEKERJAAN UMUM KAB. KARANGANYAR ASIHNO PURWADI, ST NIP. 19720828 199803 1 016
TANGGAL	DIRENCANA
	KASIE PERENCANAAN BIDANG PERENCANAAN & BINA TEKNIK DPU KAB. KARANGANYAR MARYANTO ST, MM. NIP. 196660904 199302 1 001
KETERANGAN GAMBAR	
DETAIL TOPI 2 JENDELA	
SKALA	
1 : 20	
DIGAMBAR / DIRENCANA	
JML. LEMBAR	
71	
NO. LEMBAR	
40	



1. ENDRO DWI MIHARJO, ST, MM.
2. EKO SARWANTO, Spd.
3. BAWONO GUMILAR, ST.
4. DWI YANTO

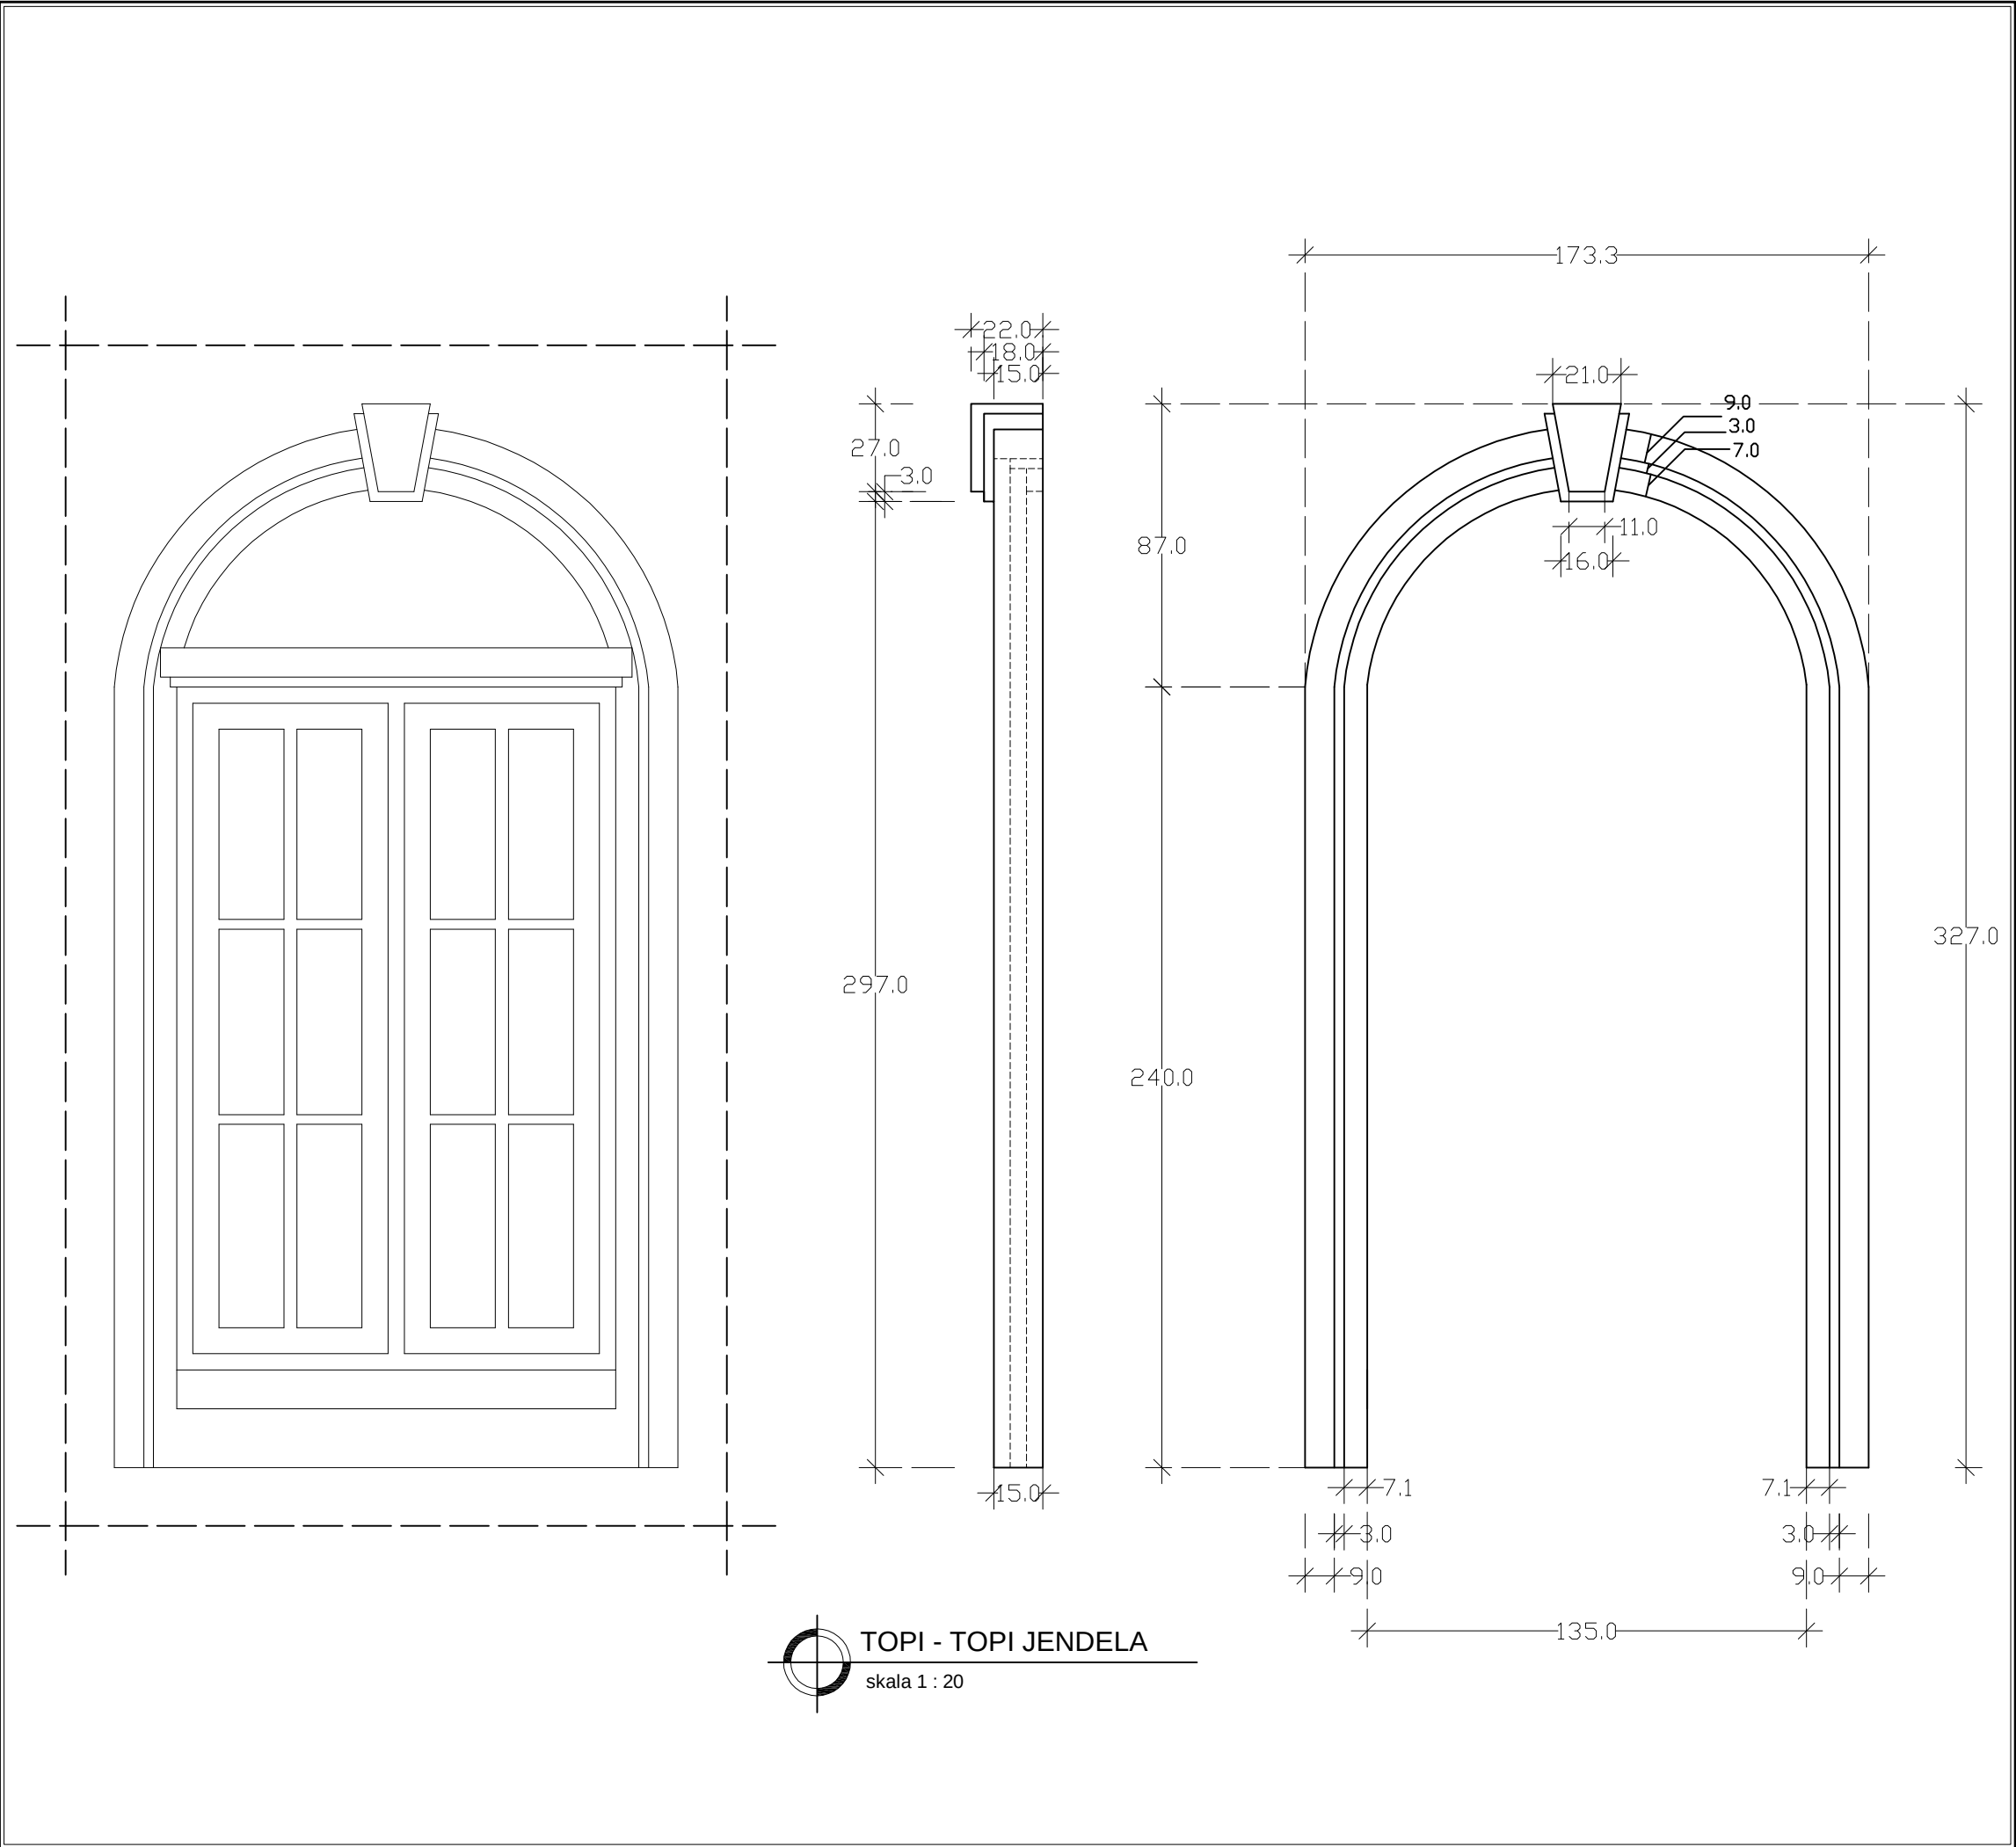


PROGRAM PENINGKATAN SARANA DAN PRASARANA APARATUR KAB. KARANGANYAR TAHUN ANGGARAN 2016	
KEGIATAN	
PEMBANGUNAN GEDUNG KANTOR PERPUSTAKAAN DAN ARSIP	
LOKASI	
KECAMATAN KARANGANYAR KAB. KARANGANYAR	
TANGGAL	MENGETAHUI/MENYETUJUI
	KEPALA KANTOR PERPUSTAKAAN DAN ARSIP KAB. KARANGANYAR SUSANTI, S.S, M.M. NIP. 19680404 199603 2 004
TANGGAL	MENGETAHUI
	KEPALA DINAS PEKERJAAN UMUM KAB. KARANGANYAR EDHY SRIYATNO, ST, MT NIP. 19600323 198703 1 007
TANGGAL	MENGETAHUI
	KA.BID. PERENCANAAN DAN BINA TEKNIK DINAS PEKERJAAN UMUM KAB. KARANGANYAR ASIHNO PURWADI, ST NIP. 19720828 199803 1 016
TANGGAL	DIRENCANA
	KASIE PERENCANAAN BIDANG PERENCANAAN & BINA TEKNIK DPU KAB. KARANGANYAR MARYANTO ST, MM. NIP. 19660904 199302 1 001
KETERANGAN GAMBAR	
DETAIL TOPI 2 JENDELA	
SKALA	
1 : 20	
DIGAMBAR / DIRENCANA	
JML. LEMBAR	
71	
NO. LEMBAR	
41	

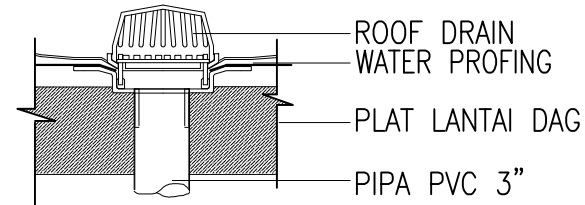

DETAIL ROOF DRAIN
skala 1 : 10

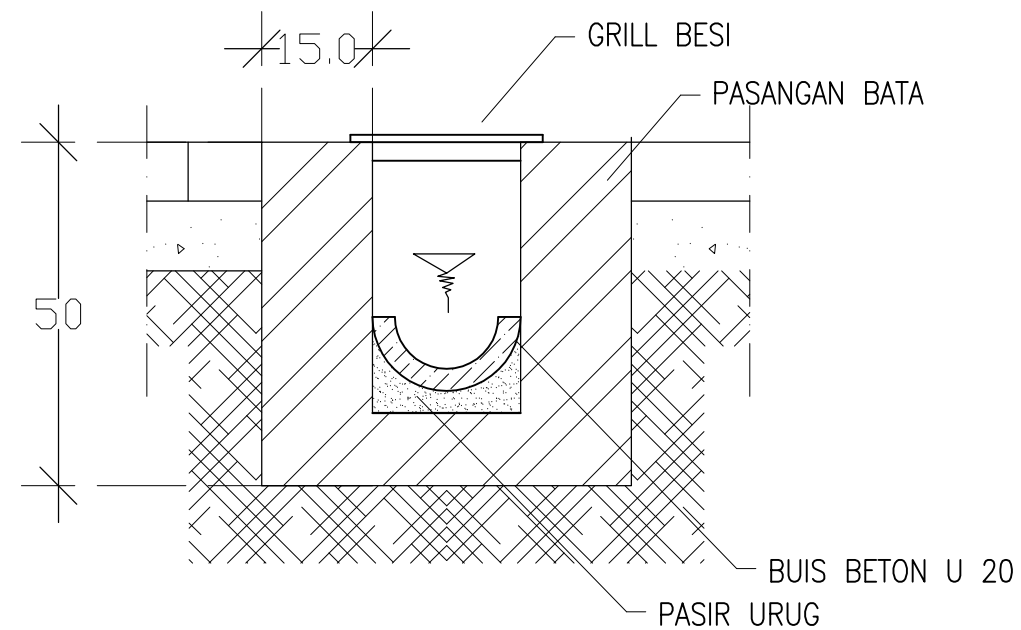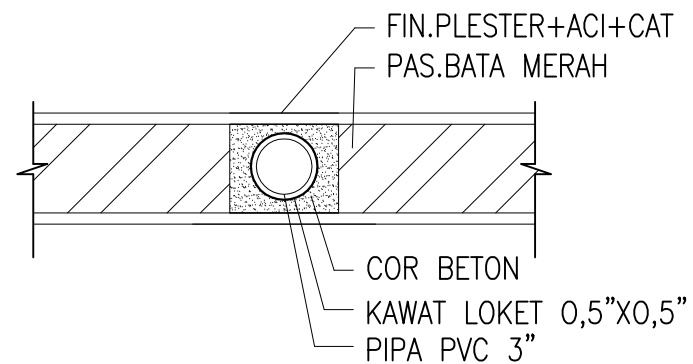

DETAIL SALURAN
skala 1 : 10

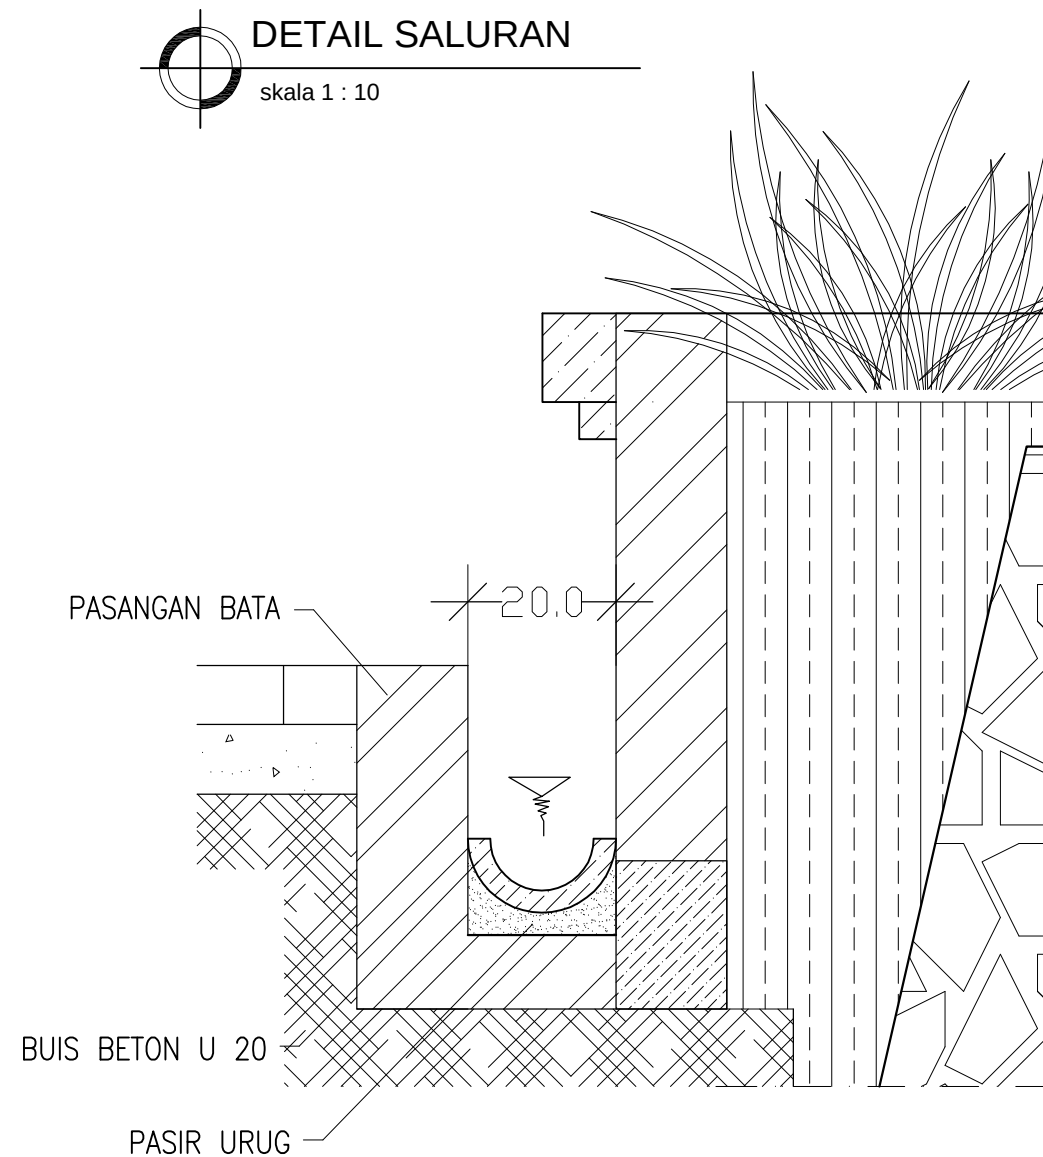

PROGRAM PENINGKATAN
SARANA DAN PRASARANA APARATUR
KAB. KARANGANYAR
TAHUN ANGGARAN 2016

KEGIATAN

**PEMBANGUNAN GEDUNG KANTOR
PERPUSTAKAAN DAN ARSIP**

LOKASI

**KECAMATAN KARANGANYAR
KAB. KARANGANYAR**

TANGGAL	MENGETAHUI/MENYETUJUI
	KEPALA KANTOR PERPUSTAKAAN DAN ARSIP KAB. KARANGANYAR
	SUSANTI, S.S, M.M. NIP. 19680404 199603 2 004



TANGGAL	MENGETAHUI
	KEPALA DINAS PEKERJAAN UMUM KAB. KARANGANYAR
	EDHY SRIYATNO, ST, MT NIP. 19600323 198703 1 007

TANGGAL	MENGETAHUI
	KA.BID. PERENCANAAN DAN BINA TEKNIK DINAS PEKERJAAN UMUM KAB. KARANGANYAR
	ASIHNO PURWADI, ST NIP. 19720828 199803 1 016



TANGGAL	DIRENCANA
	KASIE PERENCANAAN BIDANG PERENCANAAN & BINA TEKNIK DPU KAB. KARANGANYAR
	MARYANTO ST, MM. NIP. 19660904 199302 1 001

KETERANGAN GAMBAR	SKALA
DETAIL SALURAN	1 : 10
DETAIL ROOF DRAIN	1 : 10

DIGAMBAR / DIRENCANA	JML.LEMBAR
1. ENDRO DWI MIHARJO, ST, MM. 2. EKO SARWANTO, Spd. 3. BAWONO GUMILAR, ST. 4. DWI YANTO	71
	NO.LEMBAR
	42

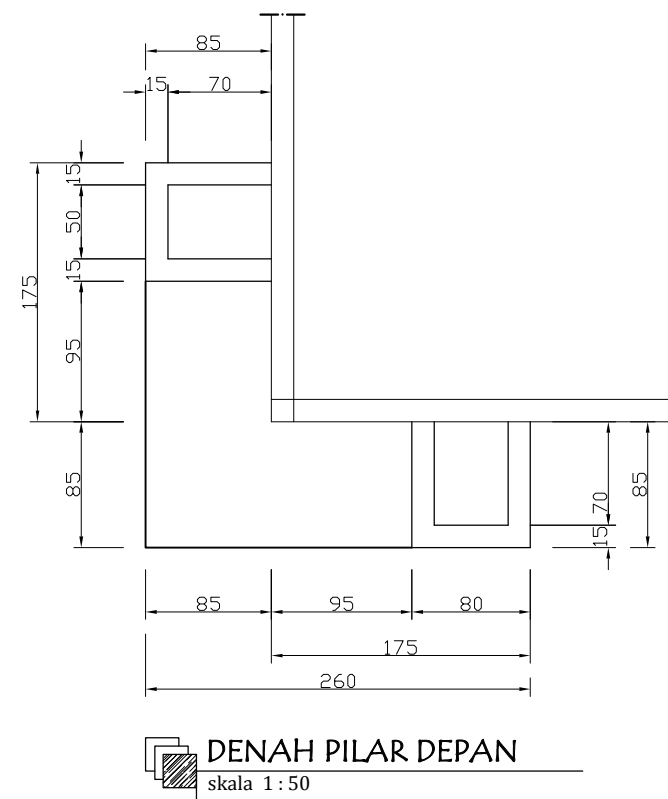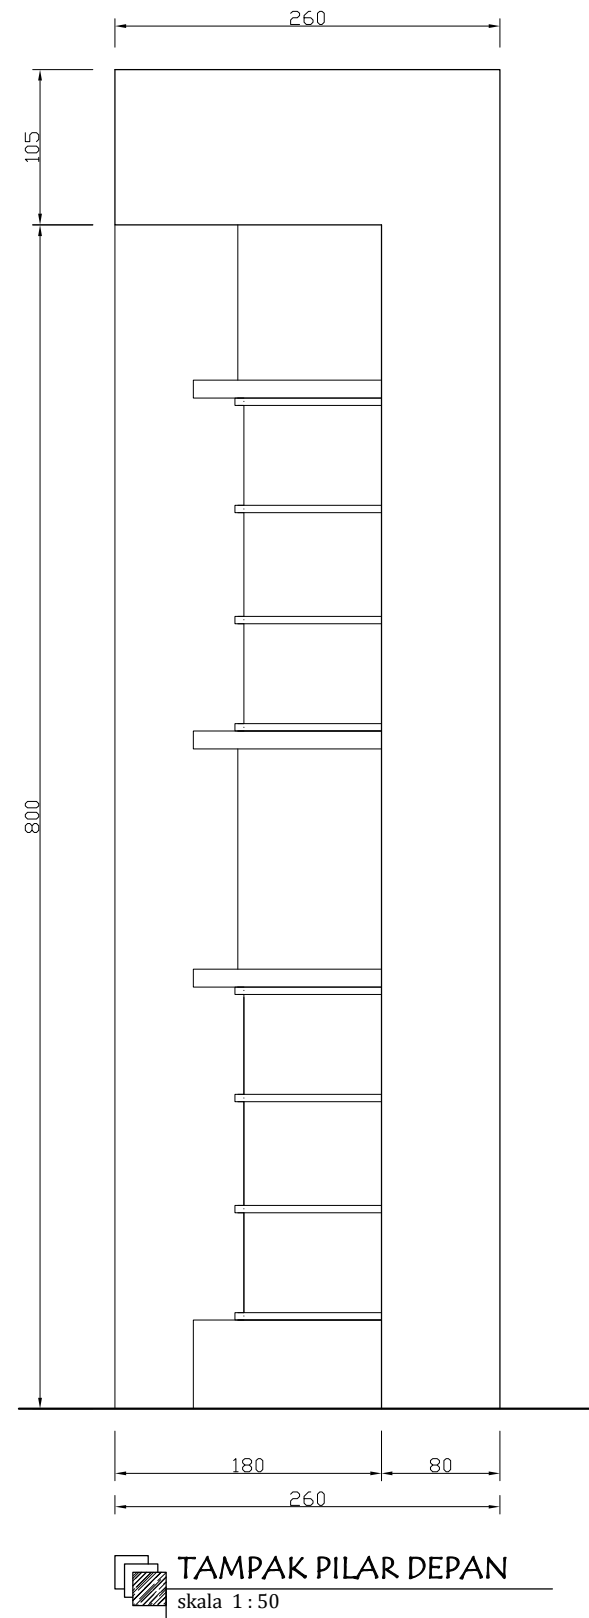

PROGRAM PENINGKATAN SARANA DAN PRASARANA APARATUR KAB. KARANGANYAR TAHUN ANGGARAN 2016	
KEGIATAN	
PEMBANGUNAN GEDUNG KANTOR PERPUSTAKAAN DAN ARSIP	
LOKASI	
KECAMATAN KARANGANYAR KAB. KARANGANYAR	
TANGGAL	MENGETAHUI/MENYETUJUI
	KEPALA KANTOR PERPUSTAKAAN DAN ARSIP KAB. KARANGANYAR SUSANTI, S.S, M.M. NIP. 19680404 199603 2 004
TANGGAL	MENGETAHUI
	KEPALA DINAS PEKERJAAN UMUM KAB. KARANGANYAR EDHY SRIYATNO, ST, MT NIP. 19600323 198703 1 007
TANGGAL	MENGETAHUI
	KA.BID. PERENCANAAN DAN BINA TEKNIK DINAS PEKERJAAN UMUM KAB. KARANGANYAR ASIHNO PURWADI, ST NIP. 19720828 199803 1 016
TANGGAL	DIRENCANA
	KASIE PERENCANAAN BIDANG PERENCANAAN & BINA TEKNIK DPU KAB. KARANGANYAR MARYANTO ST, MM. NIP. 196660904 199302 1 001
KETERANGAN GAMBAR	
DETAIL PILAR DEPAN	
SKALA	
1 : 100	
DIGAMBAR / DIRENCANA	
JML.LEMBAR	
71	
NO.LEMBAR	
43	
1. ENDRO DWI MIHARJO, ST, MM. 2. EKO SARWANTO, Spd. 3. BAWONO GUMILAR, ST. 4. DWI YANTO	

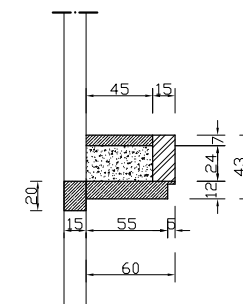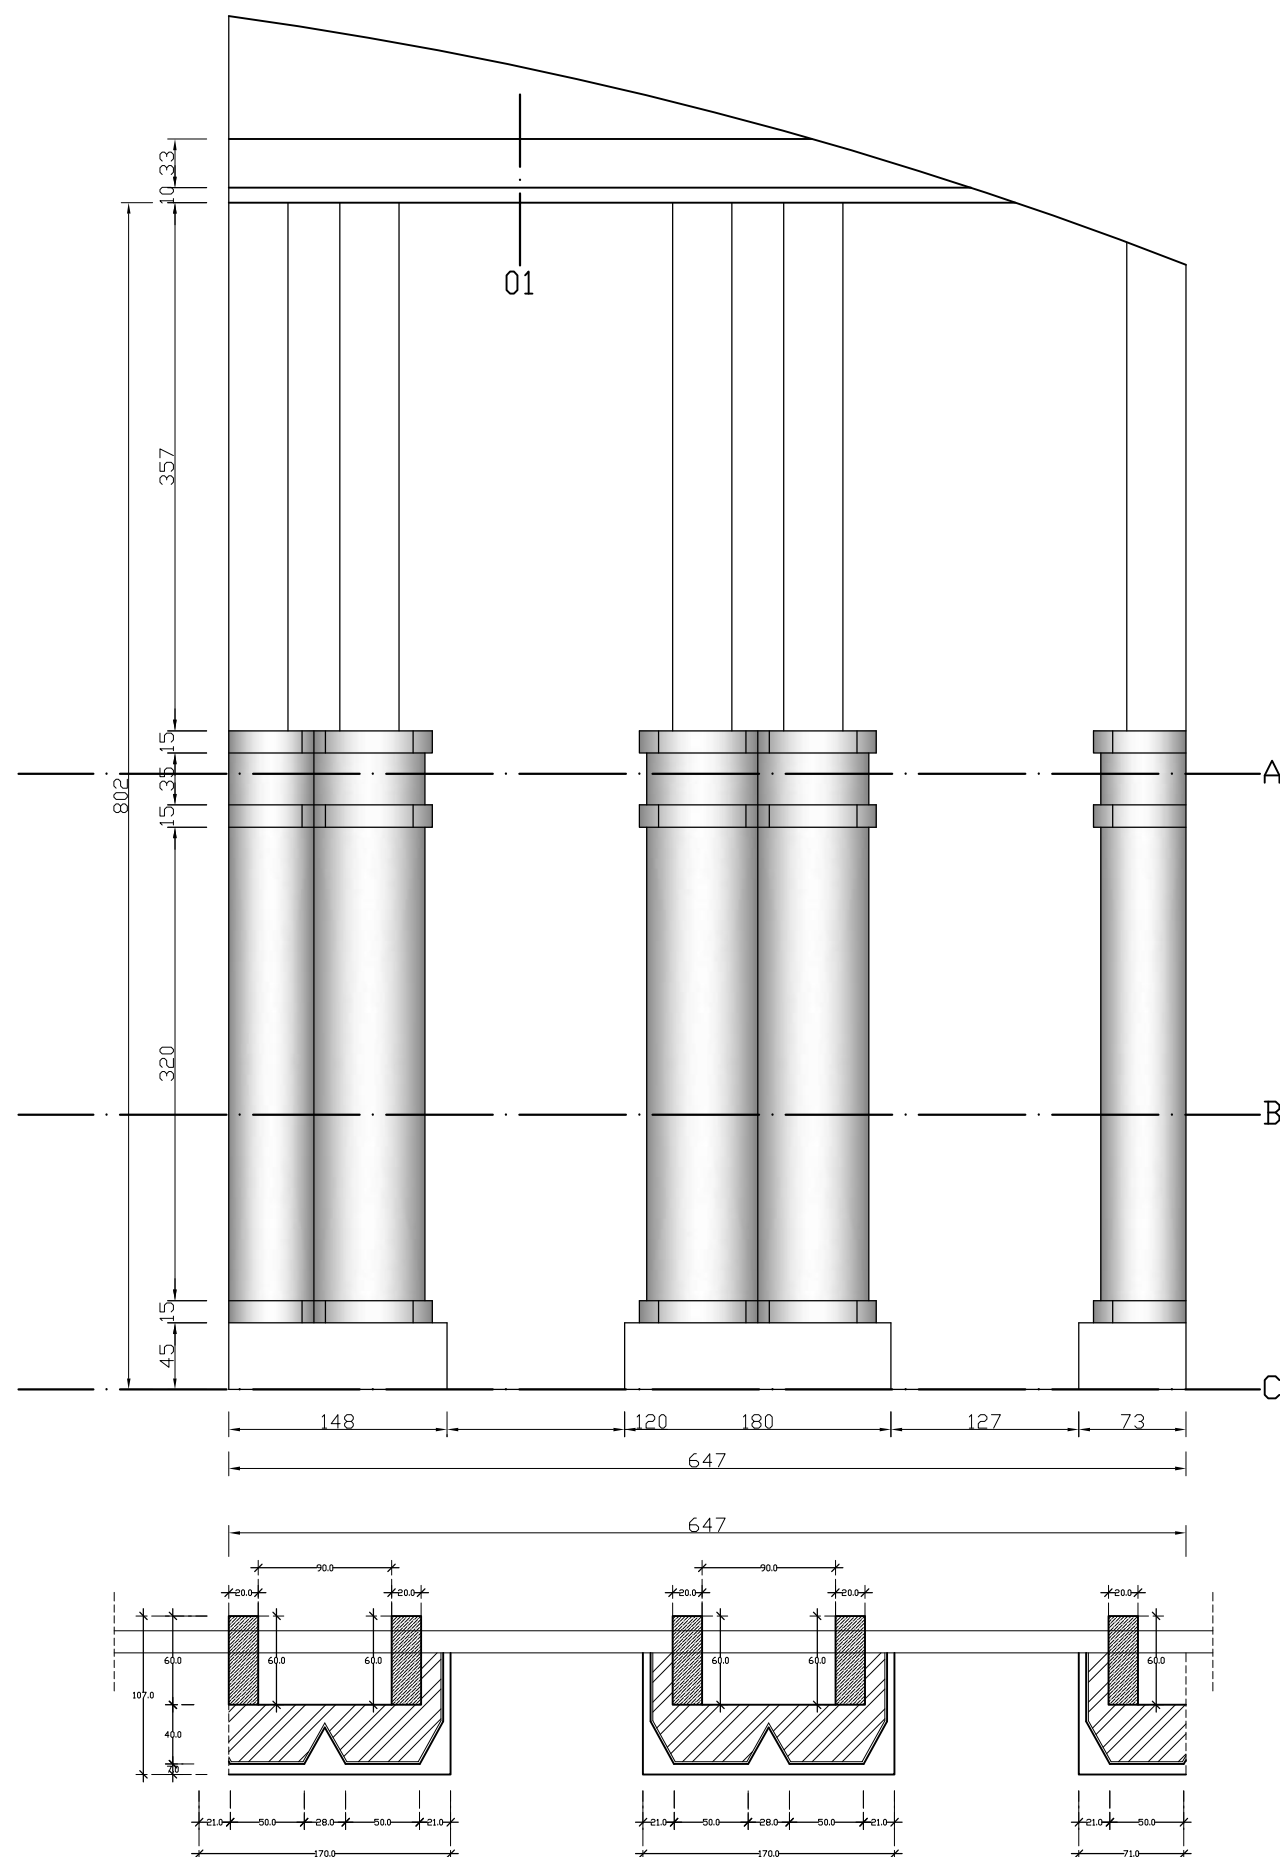

penampang 01
skala 1 : 50

TAMPAK VASADE 1
skala 1 : 50

DENAH VASADE 1
skala 1 : 50

PROGRAM PENINGKATAN
SARANA DAN PRASARANA APARATUR
KAB. KARANGANYAR
TAHUN ANGGARAN 2016

KEGIATAN

PEMBANGUNAN GEDUNG KANTOR
PERPUSTAKAAN DAN ARSIP

LOKASI

KECAMATAN KARANGANYAR
KAB. KARANGANYAR

TANGGAL	MENGETAHUI/MENYETUJUI
	KEPALA KANTOR PERPUSTAKAAN DAN ARSIP KAB. KARANGANYAR
	SUSANTI, S.S, M.M. NIP. 19680404 199603 2 004


TANGGAL	MENGETAHUI
	KEPALA DINAS PEKERJAAN UMUM KAB. KARANGANYAR
	EDHY SRIYATNO, ST, MT NIP. 19600323 198703 1 007

TANGGAL	MENGETAHUI
	KA.BID. PERENCANAAN DAN BINA TEKNIK DINAS PEKERJAAN UMUM KAB. KARANGANYAR
	ASIHNO PURWADI, ST NIP. 19720828 199803 1 016


TANGGAL	DIRENCANA
	KASIE PERENCANAAN BIDANG PERENCANAAN & BINA TEKNIK DPU KAB. KARANGANYAR
	MARYANTO ST, MM. NIP. 19660904 199302 1 001

KETERANGAN GAMBAR	SKALA
DETAIL VASADE	1 : 100


DIGAMBAR / DIRENCANA	JML.LEMBAR
1. ENDRO DWI MIHARJO, ST, MM. 2. EKO SARWANTO, Spd. 3. BAWONO GUMILAR, ST. 4. DWI YANTO	71 NO.LEMBAR 44

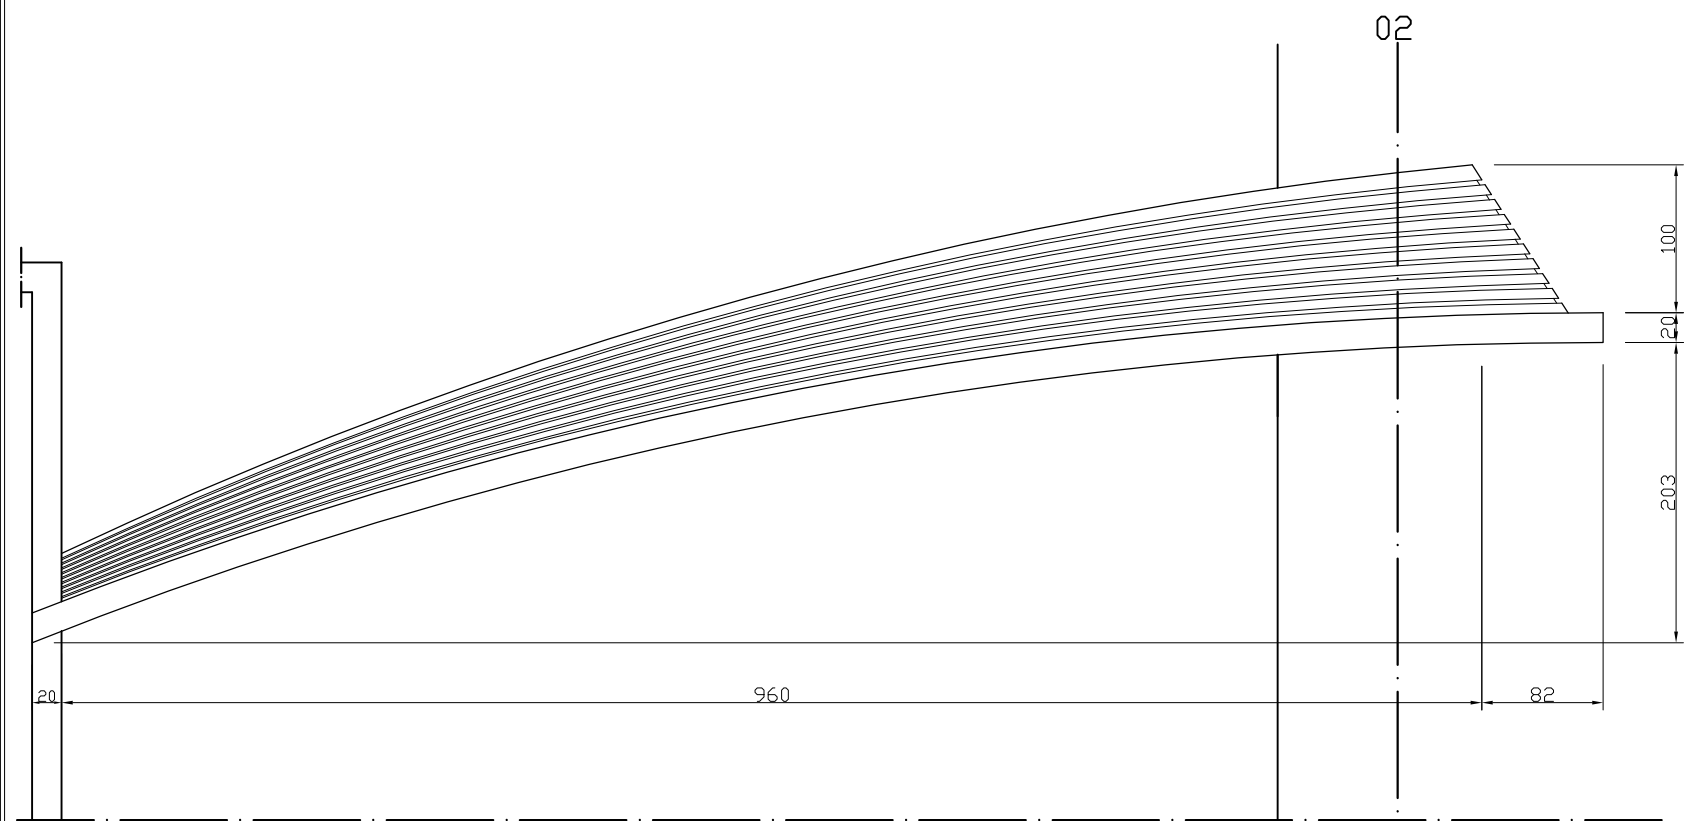


TAMPAK DEPAN VASADE 3
skala 1 : 50

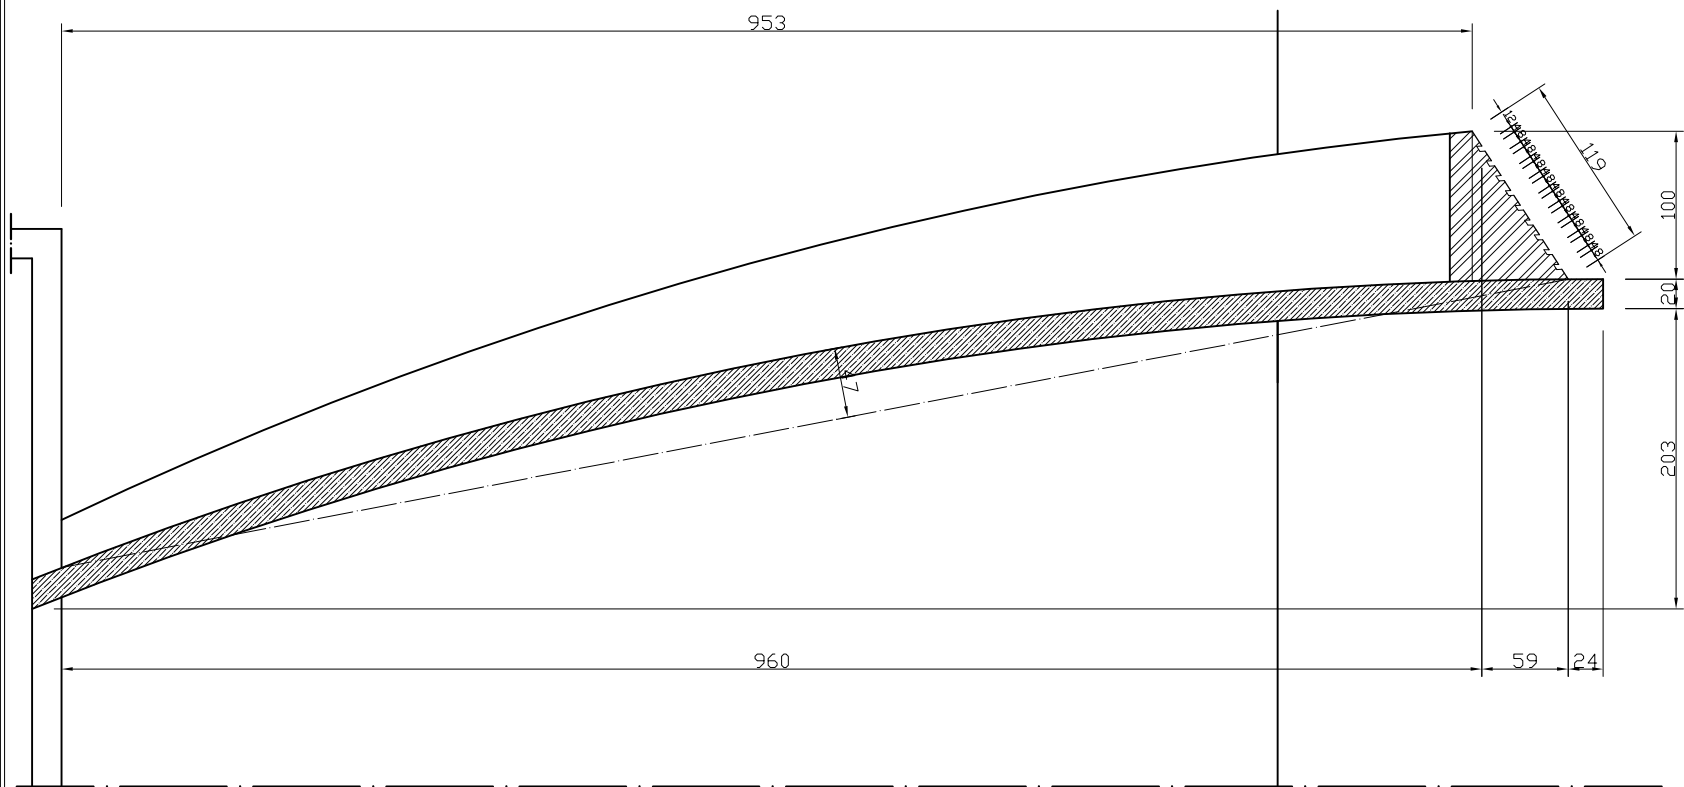

penampang 01
skala 1 : 50

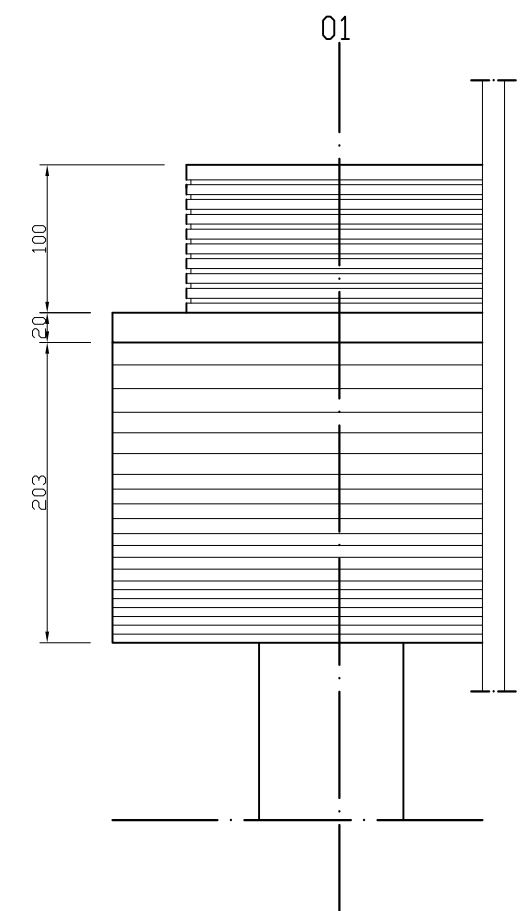

TAMPAK SAMPING VASADE 3
skala 1 : 50

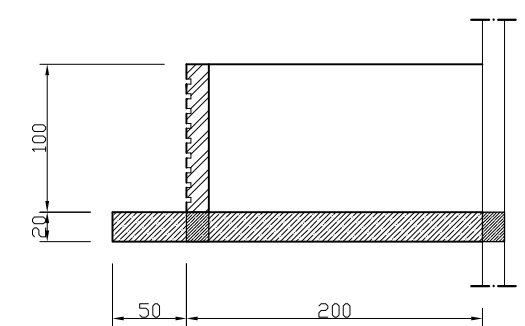

penampang 02
skala 1 : 50

PROGRAM PENINGKATAN SARANA DAN PRASARANA APARATUR KAB. KARANGANYAR TAHUN ANGGARAN 2016	
KEGIATAN	
PEMBANGUNAN GEDUNG KANTOR PERPUSTAKAAN DAN ARSIP	
LOKASI	
KECAMATAN KARANGANYAR KAB. KARANGANYAR	
TANGGAL	MENGETAHUI/MENYETUJUI
	KEPALA KANTOR PERPUSTAKAAN DAN ARSIP KAB. KARANGANYAR
	SUSANTI, S.S, M.M. NIP. 19680404 199603 2 004
TANGGAL	MENGETAHUI
	KEPALA DINAS PEKERJAAN UMUM KAB. KARANGANYAR
	EDHY SRIYATNO, ST, MT NIP. 19600323 198703 1 007
TANGGAL	MENGETAHUI
	KA.BID. PERENCANAAN DAN BINA TEKNIK DINAS PEKERJAAN UMUM KAB. KARANGANYAR
	ASIHNO PURWADI, ST NIP. 19720828 199803 1 016
TANGGAL	DIRENCANA
	KASIE PERENCANAAN BIDANG PERENCANAAN & BINA TEKNIK DPU KAB. KARANGANYAR
	MARYANTO ST, MM. NIP. 19660904 199302 1 001
KETERANGAN GAMBAR	SKALA
DETAIL VASADE	1 : 100
DIGAMBAR / DIRENCANA	JML.LEMBAR
1. ENDRO DWI MIHARJO, ST, MM. 2. EKO SARWANTO, Spd. 3. BAWONO GUMILAR, ST. 4. DWI YANTO	71
	NO.LEMBAR
	45

TANGGAL	MENGETAHUI/MENYETUJUI
	KEPALA KANTOR PERPUSTAKAAN DAN ARSIP KAB. KARANGANYAR SUSANTI, S.S, M.M. NIP. 19680404 199603 2 004




TANGGAL	MENGETAHUI
	KEPALA DINAS PEKERJAAN UMUM KAB. KARANGANYAR EDHY SRIYATNO, ST, MT NIP. 19600323 198703 1 007


TANGGAL	MENGETAHUI
	KA.BID. PERENCANAAN DAN BINA TEKNIK DINAS PEKERJAAN UMUM KAB. KARANGANYAR ASIHNO PURWADI, ST NIP. 19720828 199803 1 016

TANGGAL	DIRENCANA
	KASIE PERENCANAAN BIDANG PERENCANAAN & BINA TEKNIK DPU KAB. KARANGANYAR MARYANTO ST, MM. NIP. 196660904 199302 1 001


KETERANGAN GAMBAR	SKALA
DETAIL VASADE	1 : 100

DIGAMBAR / DIRENCANA	JML.LEMBAR
1. ENDRO DWI MIHARJO, ST, MM. 2. EKO SARWANTO, Spd. 3. BAWONO GUMILAR, ST. 4. DWI YANTO	71 NO.LEMBAR 46

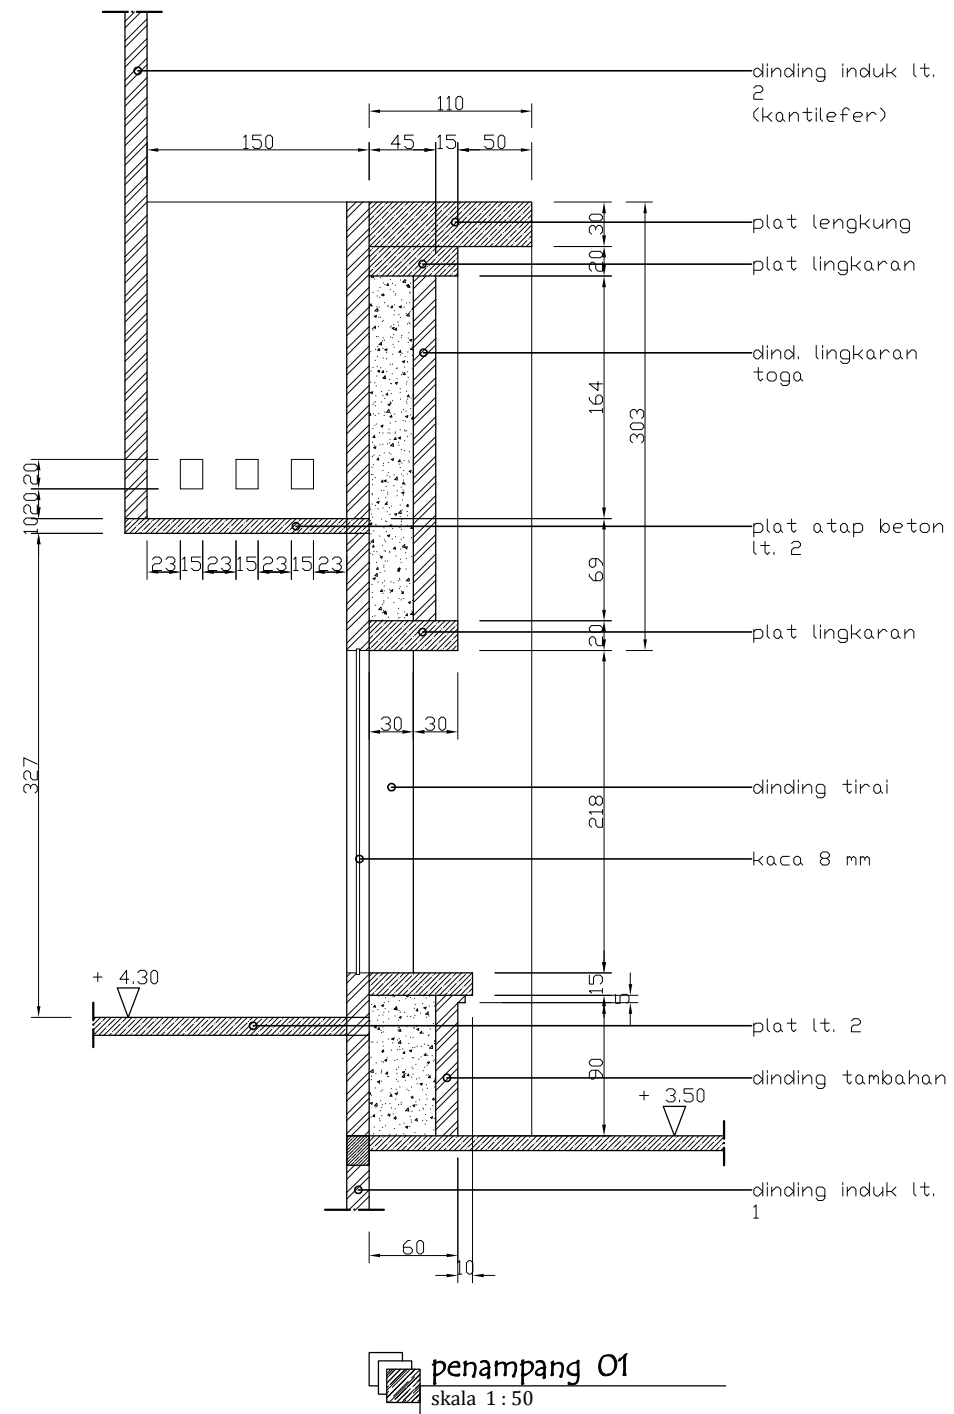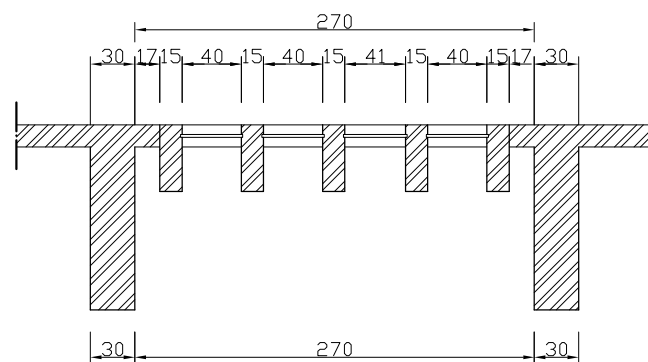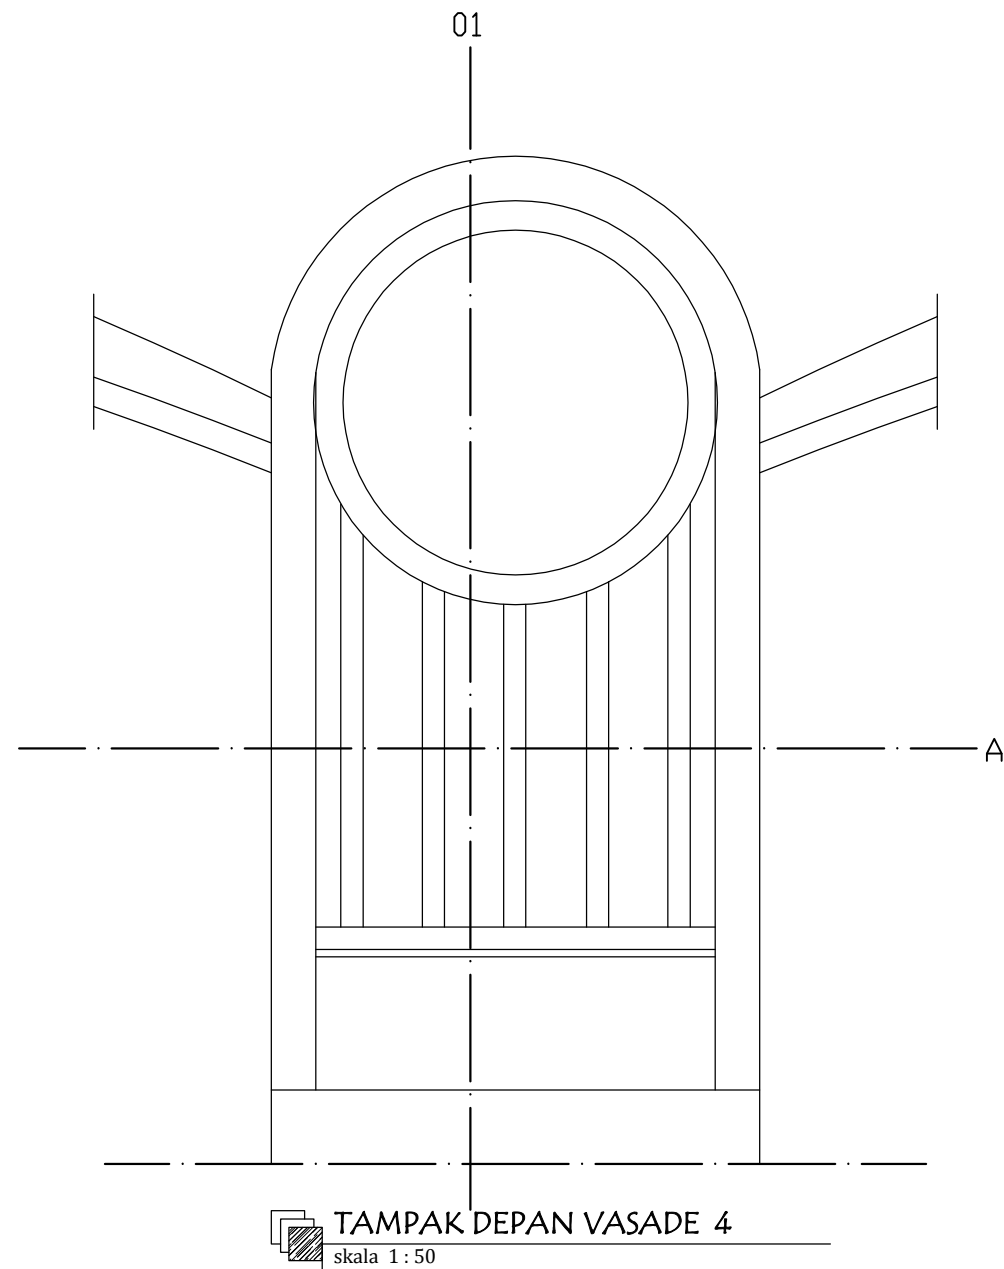

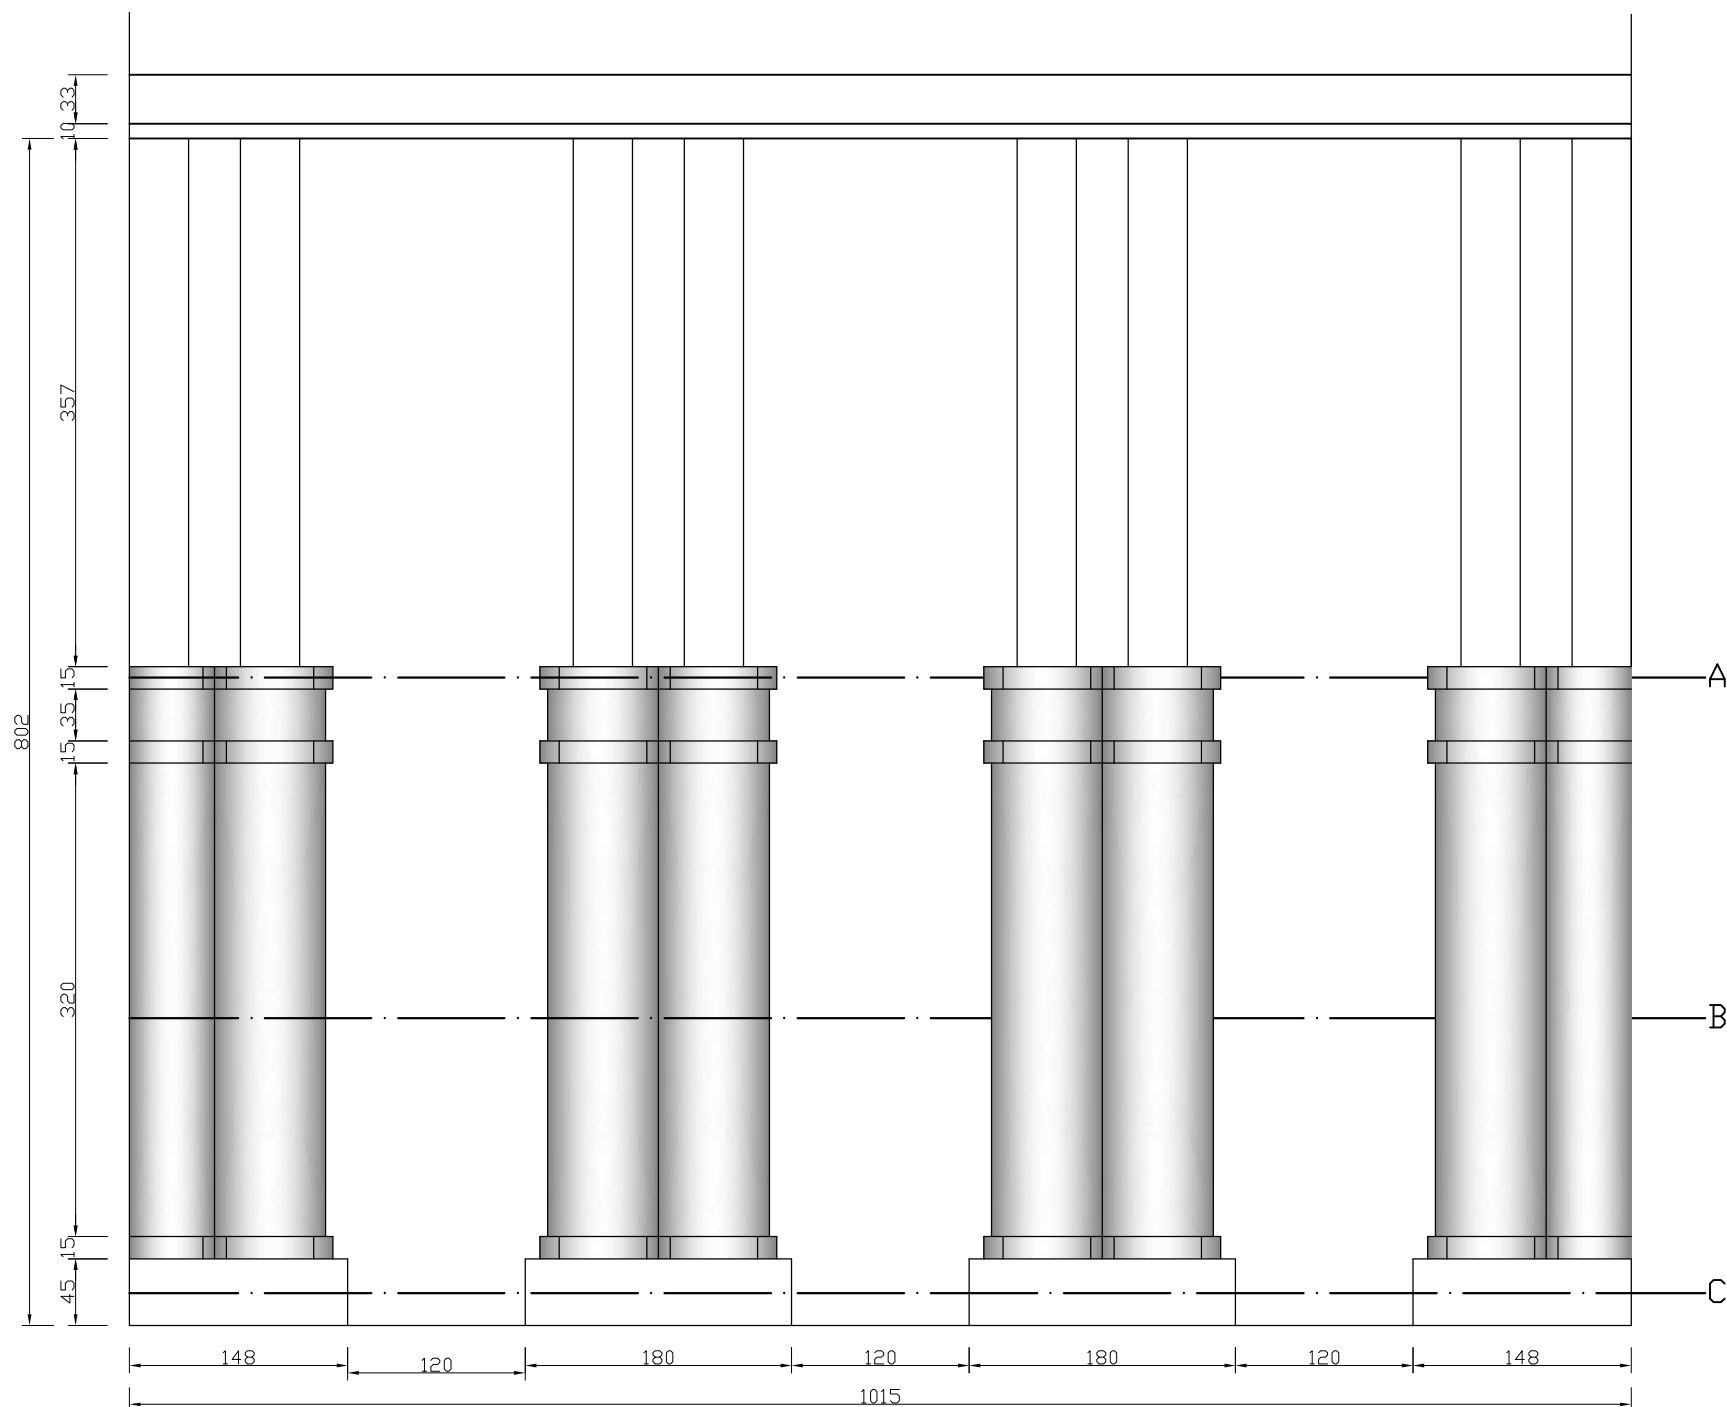

TAMPAK VASADE 2
skala 1 : 50

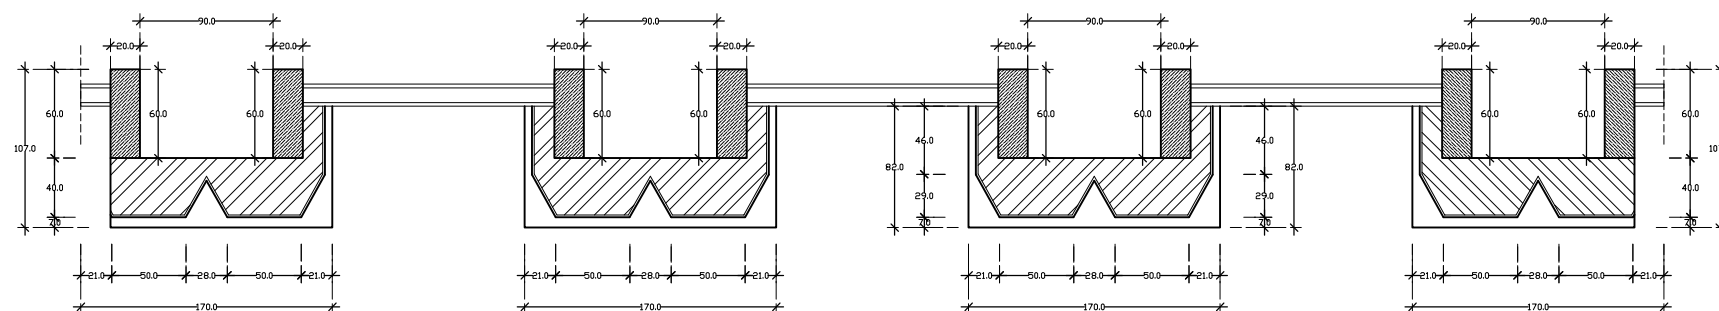

DENAH VASADE 2
skala 1 : 50

**PROGRAM PENINGKATAN
SARANA DAN PRASARANA APARATUR
KAB. KARANGANYAR
TAHUN ANGGARAN 2016**

KEGIATAN

**PEMBANGUNAN GEDUNG KANTOR
PERPUSTAKAAN DAN ARSIP**

LOKASI

**KECAMATAN KARANGANYAR
KAB. KARANGANYAR**

TANGGAL	MENGETAHUI/MENYETUJUI
	KEPALA KANTOR PERPUSTAKAAN DAN ARSIP KAB. KARANGANYAR
	SUSANTI, S.S, M.M. NIP. 19680404 199603 2 004

TANGGAL	MENGETAHUI
	KEPALA DINAS PEKERJAAN UMUM KAB. KARANGANYAR
	EDHY SRIYATNO, ST, MT NIP. 19600323 198703 1 007

TANGGAL	MENGETAHUI
	KA.BID. PERENCANAAN DAN BINA TEKNIK DINAS PEKERJAAN UMUM KAB. KARANGANYAR
	ASIHNO PURWADI, ST NIP. 19720828 199803 1 016

TANGGAL	DIRENCANA
	KASIE PERENCANAAN BIDANG PERENCANAAN & BINA TEKNIK DPU KAB. KARANGANYAR
	MARYANTO ST, MM. NIP. 196660904 199302 1 001

KETERANGAN GAMBAR	SKALA
DETAIL PENEBALAN KOLOM LANTAI 1	1 : 100

DIGAMBAR / DIRENCANA	JML.LEMBAR
1. ENDRO DWI MIHARJO, ST, MM. 2. EKO SARWANTO, Spd. 3. BAWONO GUMILAR, ST. 4. DWI YANTO	71 NO.LEMBAR 47

PROGRAM PENINGKATAN
SARANA DAN PRASARANA APARATUR
KAB. KARANGANYAR
TAHUN ANGGARAN 2016

KEGIATAN

PEMBANGUNAN GEDUNG KANTOR
PERPUSTAKAAN DAN ARSIP

LOKASI

KECAMATAN KARANGANYAR
KAB. KARANGANYAR

TANGGAL	MENGETAHUI/MENYETUJUI
	KEPALA KANTOR PERPUSTAKAAN DAN ARSIP KAB. KARANGANYAR
	SUSANTI, S.S, M.M. NIP. 19680404 199603 2 004


TANGGAL	MENGETAHUI
	KEPALA DINAS PEKERJAAN UMUM KAB. KARANGANYAR
	EDHY SRIYATNO, ST, MT NIP. 19600323 198703 1 007

TANGGAL	MENGETAHUI
	KA.BID. PERENCANAAN DAN BINA TEKNIK DINAS PEKERJAAN UMUM KAB. KARANGANYAR
	ASIHNO PURWADI, ST NIP. 19720828 199803 1 016


TANGGAL	DIRENCANA
	KASIE PERENCANAAN BIDANG PERENCANAAN & BINA TEKNIK DPU KAB. KARANGANYAR
	MARYANTO ST, MM. NIP. 196660904 199302 1 001

KETERANGAN GAMBAR	SKALA
DETAIL PENEBALAN KOLOM	1 : 100


DIGAMBAR / DIRENCANA	JML.LEMBAR
1. ENDRO DWI MIHARJO, ST, MM. 2. EKO SARWANTO, Spd. 3. BAWONO GUMILAR, ST. 4. DWI YANTO	71
	NO.LEMBAR
	48

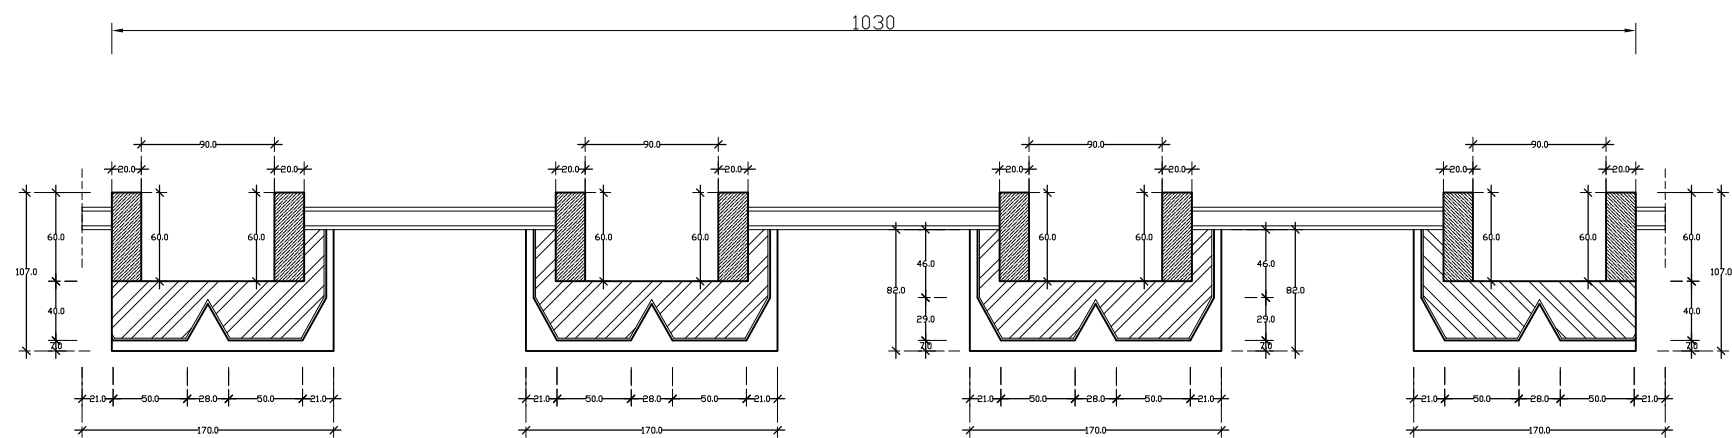


penampang A
skala 1 : 50

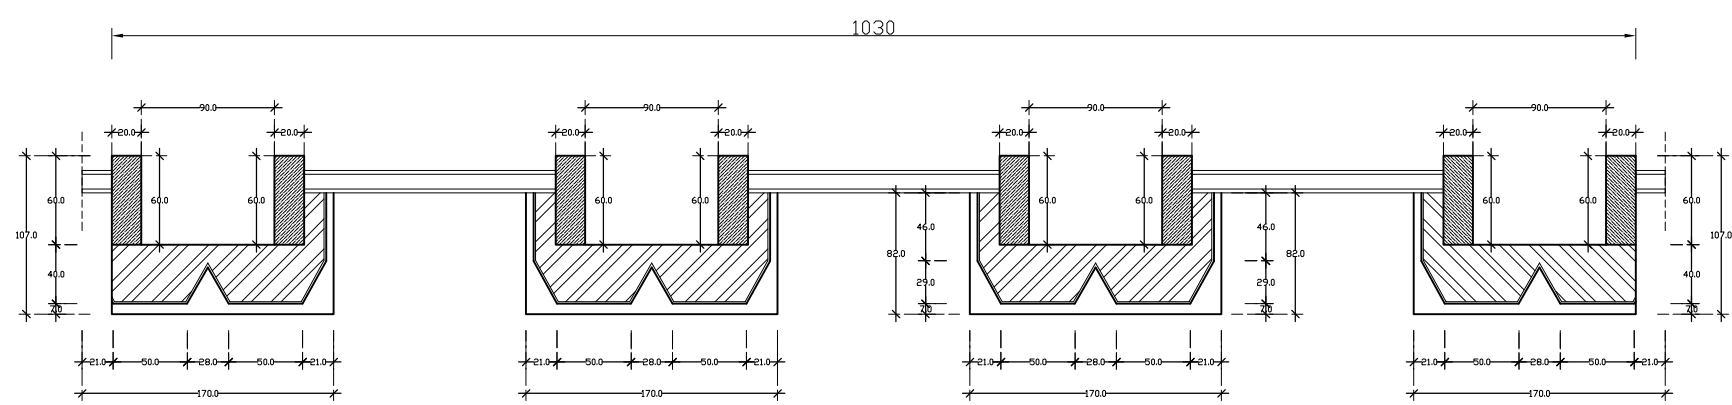



penampang B
skala 1 : 50

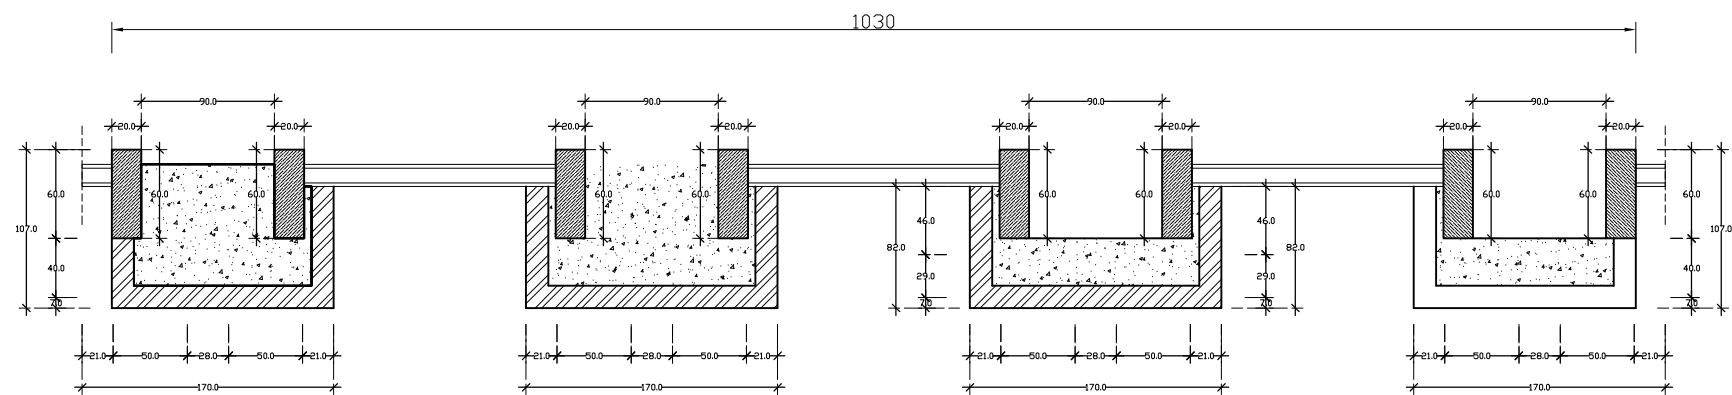

penampang C
skala 1 : 50

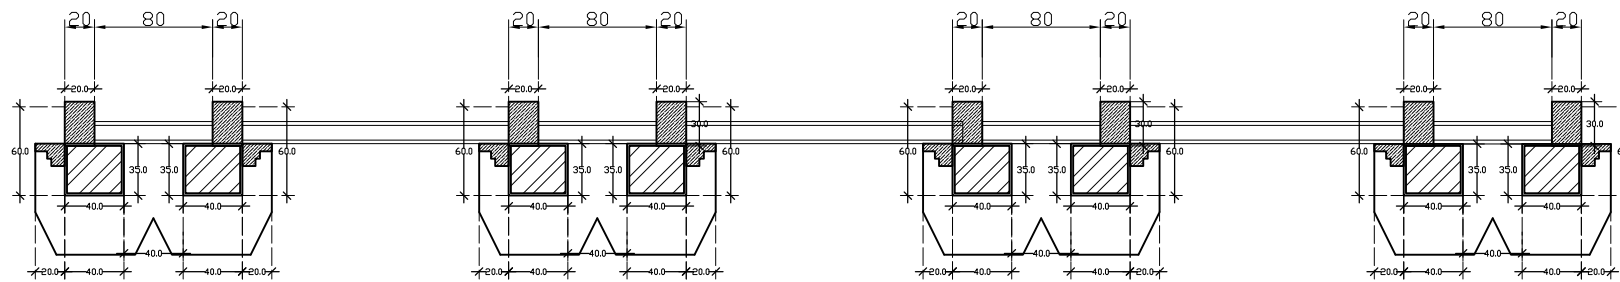

penampang 2
skala 1 : 50

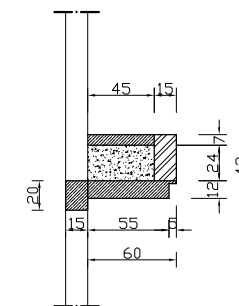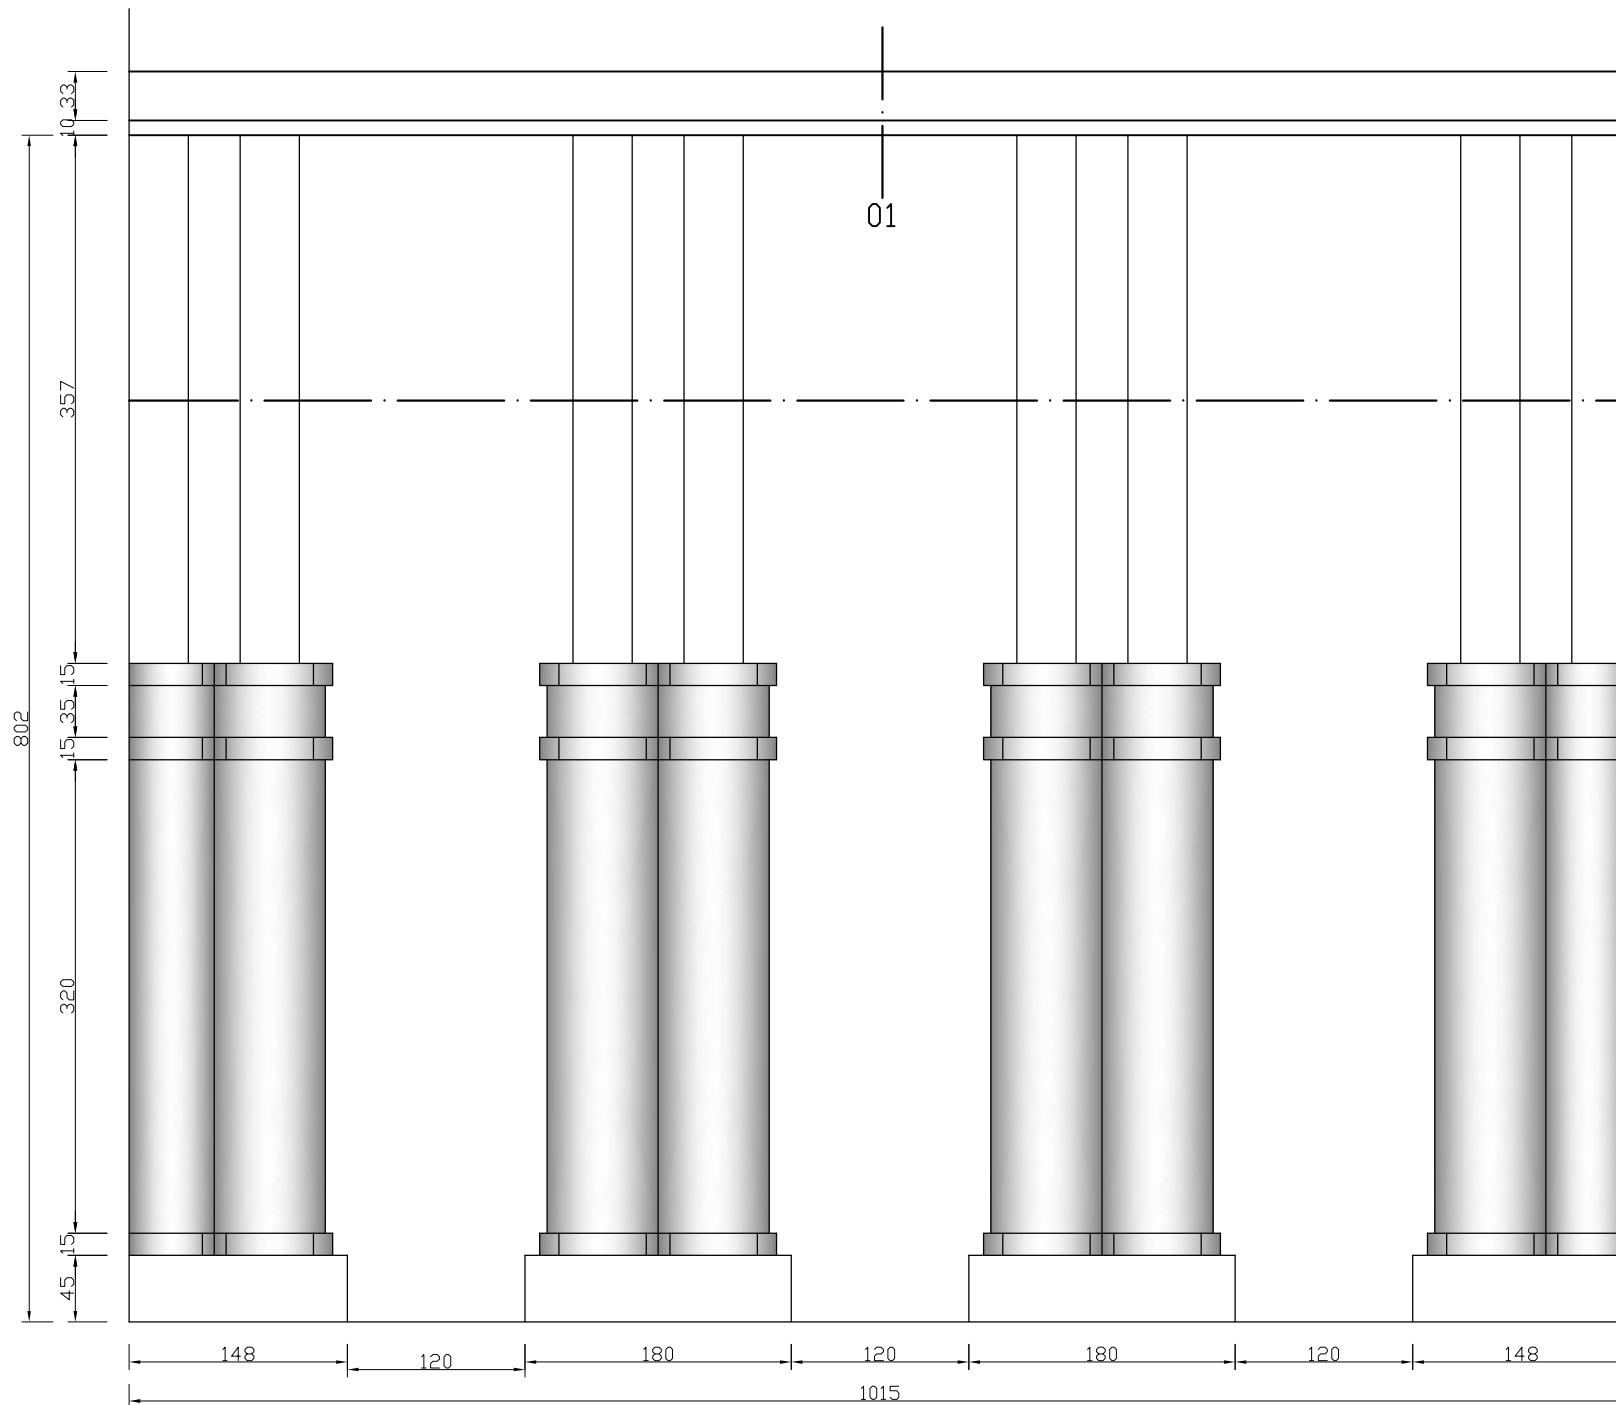

penampang 01
skala 1 : 50

PROGRAM PENINGKATAN
SARANA DAN PRASARANA APARATUR
KAB. KARANGANYAR
TAHUN ANGGARAN 2016

KEGIATAN

PEMBANGUNAN GEDUNG KANTOR
PERPUSTAKAAN DAN ARSIP

LOKASI

KECAMATAN KARANGANYAR
KAB. KARANGANYAR

TANGGAL	MENGETAHUI/MENYETUJUI
	KEPALA KANTOR PERPUSTAKAAN DAN ARSIP KAB. KARANGANYAR
	SUSANTI, S.S, M.M. NIP. 19680404 199603 2 004

TANGGAL	MENGETAHUI
	KEPALA DINAS PEKERJAAN UMUM KAB. KARANGANYAR
	EDHY SRIYATNO, ST, MT NIP. 19600323 198703 1 007


TANGGAL	MENGETAHUI
	KA.BID. PERENCANAAN DAN BINA TEKNIK DINAS PEKERJAAN UMUM KAB. KARANGANYAR
	ASIHNO PURWADI, ST NIP. 19720828 199803 1 016


TANGGAL	DIRENCANA
	KASIE PERENCANAAN BIDANG PERENCANAAN & BINA TEKNIK DPU KAB. KARANGANYAR
	MARYANTO ST, MM. NIP. 19660904 199302 1 001

KETERANGAN GAMBAR	SKALA
DETAIL PENEBALAN KOLOM LANTAI 2	1 : 100

DIGAMBAR / DIRENCANA	JML.LEMBAR
1. ENDRO DWI MIHARJO, ST, MM. 2. EKO SARWANTO, Spd. 3. BAWONO GUMILAR, ST. 4. DWI YANTO	71
	NO.LEMBAR
	49

KODE	NOTASI
~~~~~	AIR HUJAN
●	ROOF DRAIN

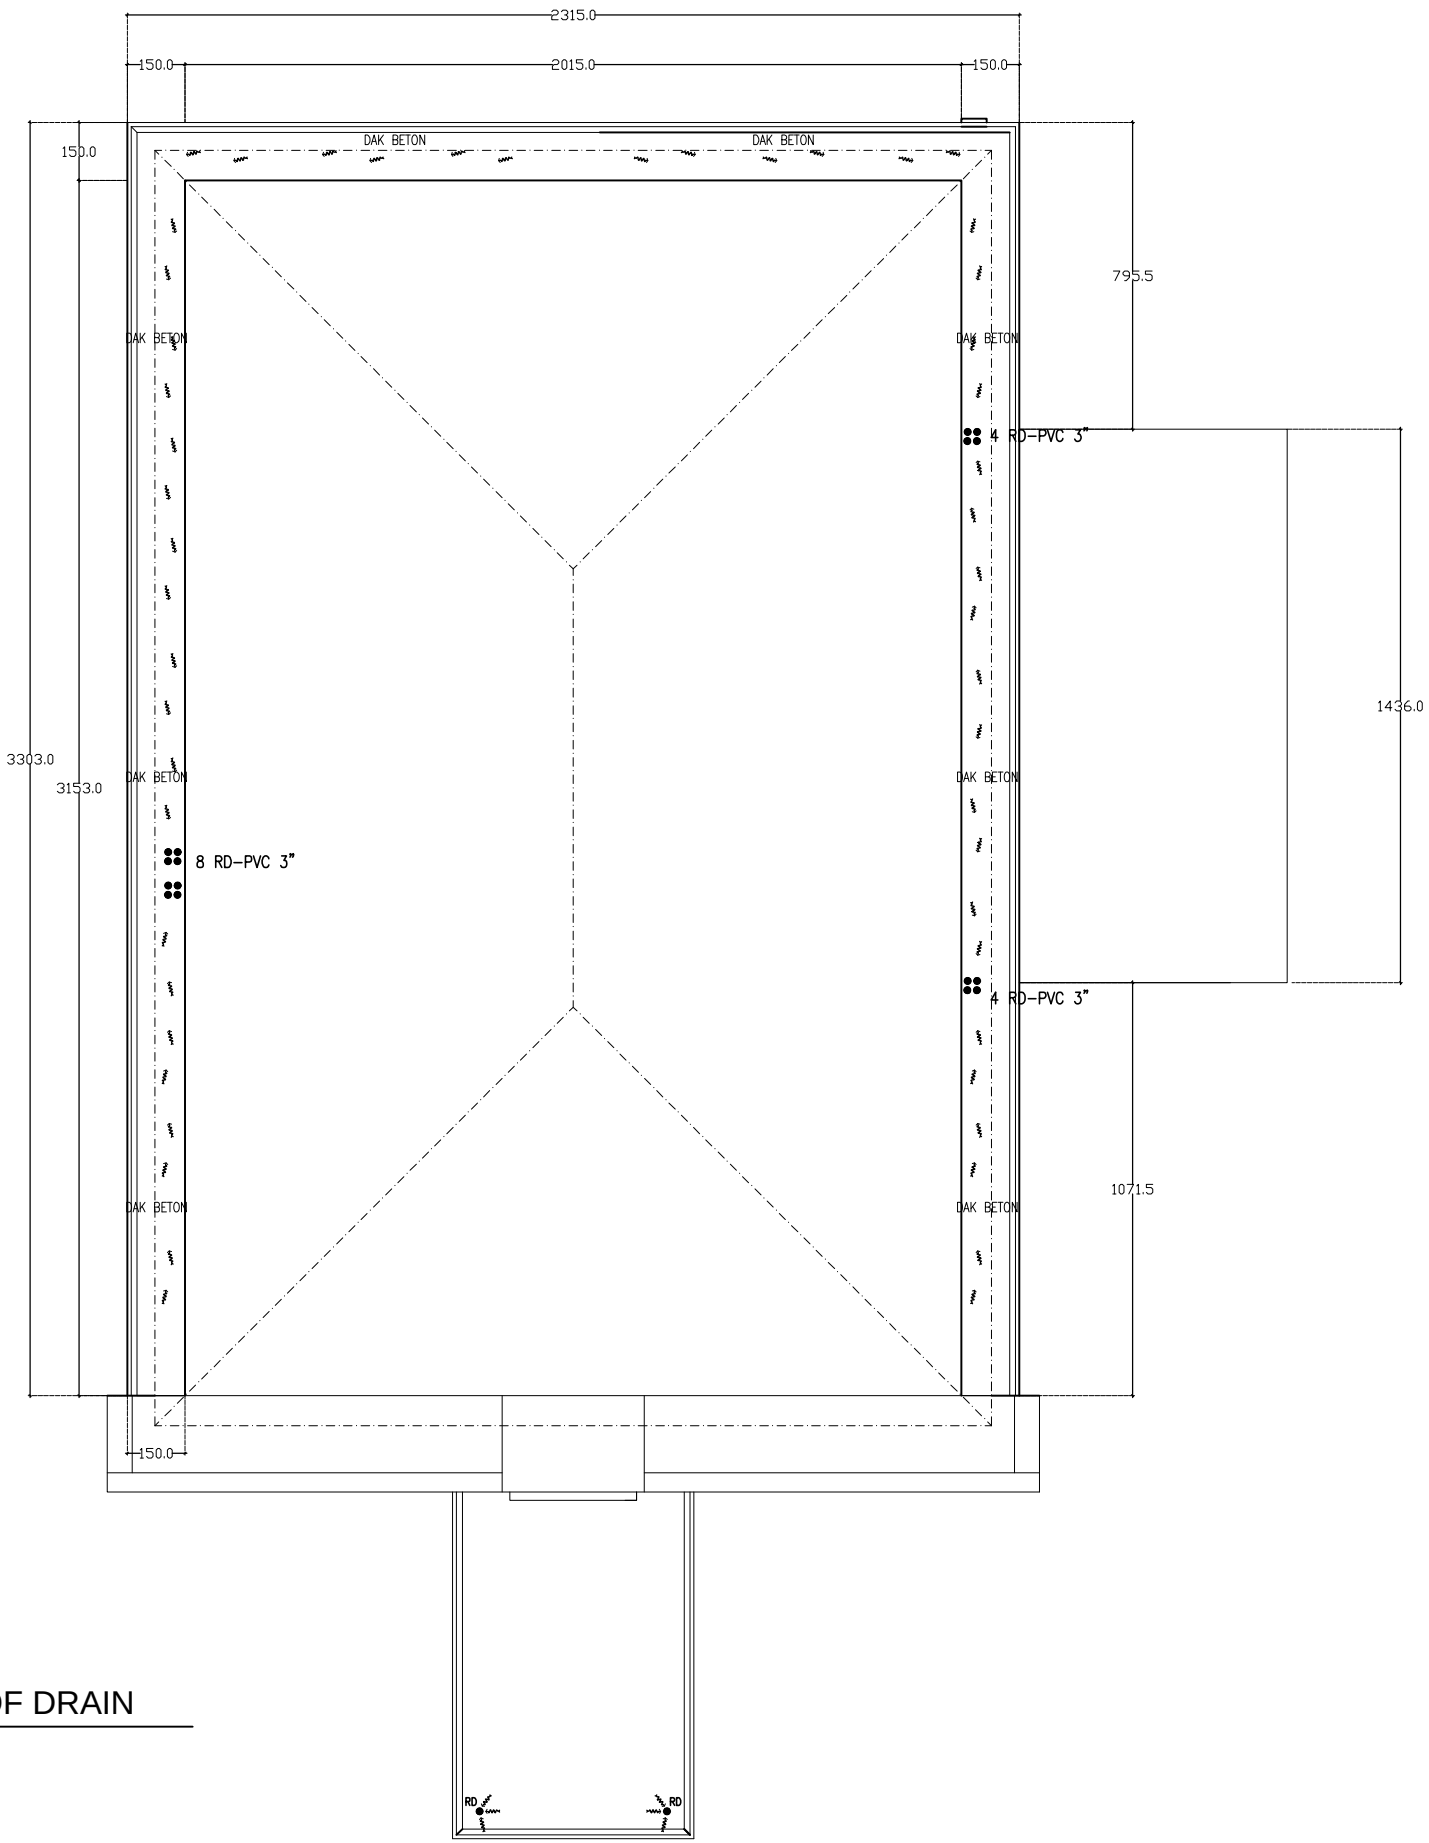


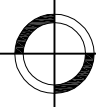

RENCANA ROOF DRAIN

skala 1 : 200

<b>PROGRAM PENINGKATAN SARANA DAN PRASARANA APARATUR KAB. KARANGANYAR TAHUN ANGGARAN 2016</b>	
KEGIATAN	
<b>PEMBANGUNAN GEDUNG KANTOR PERPUSTAKAAN DAN ARSIP</b>	
LOKASI	
<b>KECAMATAN KARANGANYAR KAB. KARANGANYAR</b>	
TANGGAL	MENGETAHUI/MENYETUJUI  KEPALA KANTOR PERPUSTAKAAN DAN ARSIP KAB. KARANGANYAR  <b>SUSANTI, S.S, M.M.</b> NIP. 19680404 199603 2 004
TANGGAL	MENGETAHUI  KEPALA DINAS PEKERJAAN UMUM KAB. KARANGANYAR  <b>EDHY SRIYATNO, ST, MT</b> NIP. 19600323 198703 1 007
TANGGAL	MENGETAHUI  KA.BID. PERENCANAAN DAN BINA TEKNIK DINAS PEKERJAAN UMUM KAB. KARANGANYAR  <b>ASIHNO PURWADI, ST</b> NIP. 19720828 199803 1 016
TANGGAL	DIRENCANA  KASIE PERENCANAAN BIDANG PERENCANAAN & BINA TEKNIK DPU KAB. KARANGANYAR  <b>MARYANTO ST, MM.</b> NIP. 196660904 199302 1 001
KETERANGAN GAMBAR	
RENCANA ROOF DRAIN	
SKALA	
1 : 200	
DIGAMBAR / DIRENCANA	
1. ENDRO DWI MIHARJO, ST, MM. 2. EKO SARWANTO, Spd. 3. BAWONO GUMILAR, ST. 4. DWI YANTO	
JML.LEMBAR	
71	
NO.LEMBAR	
50	

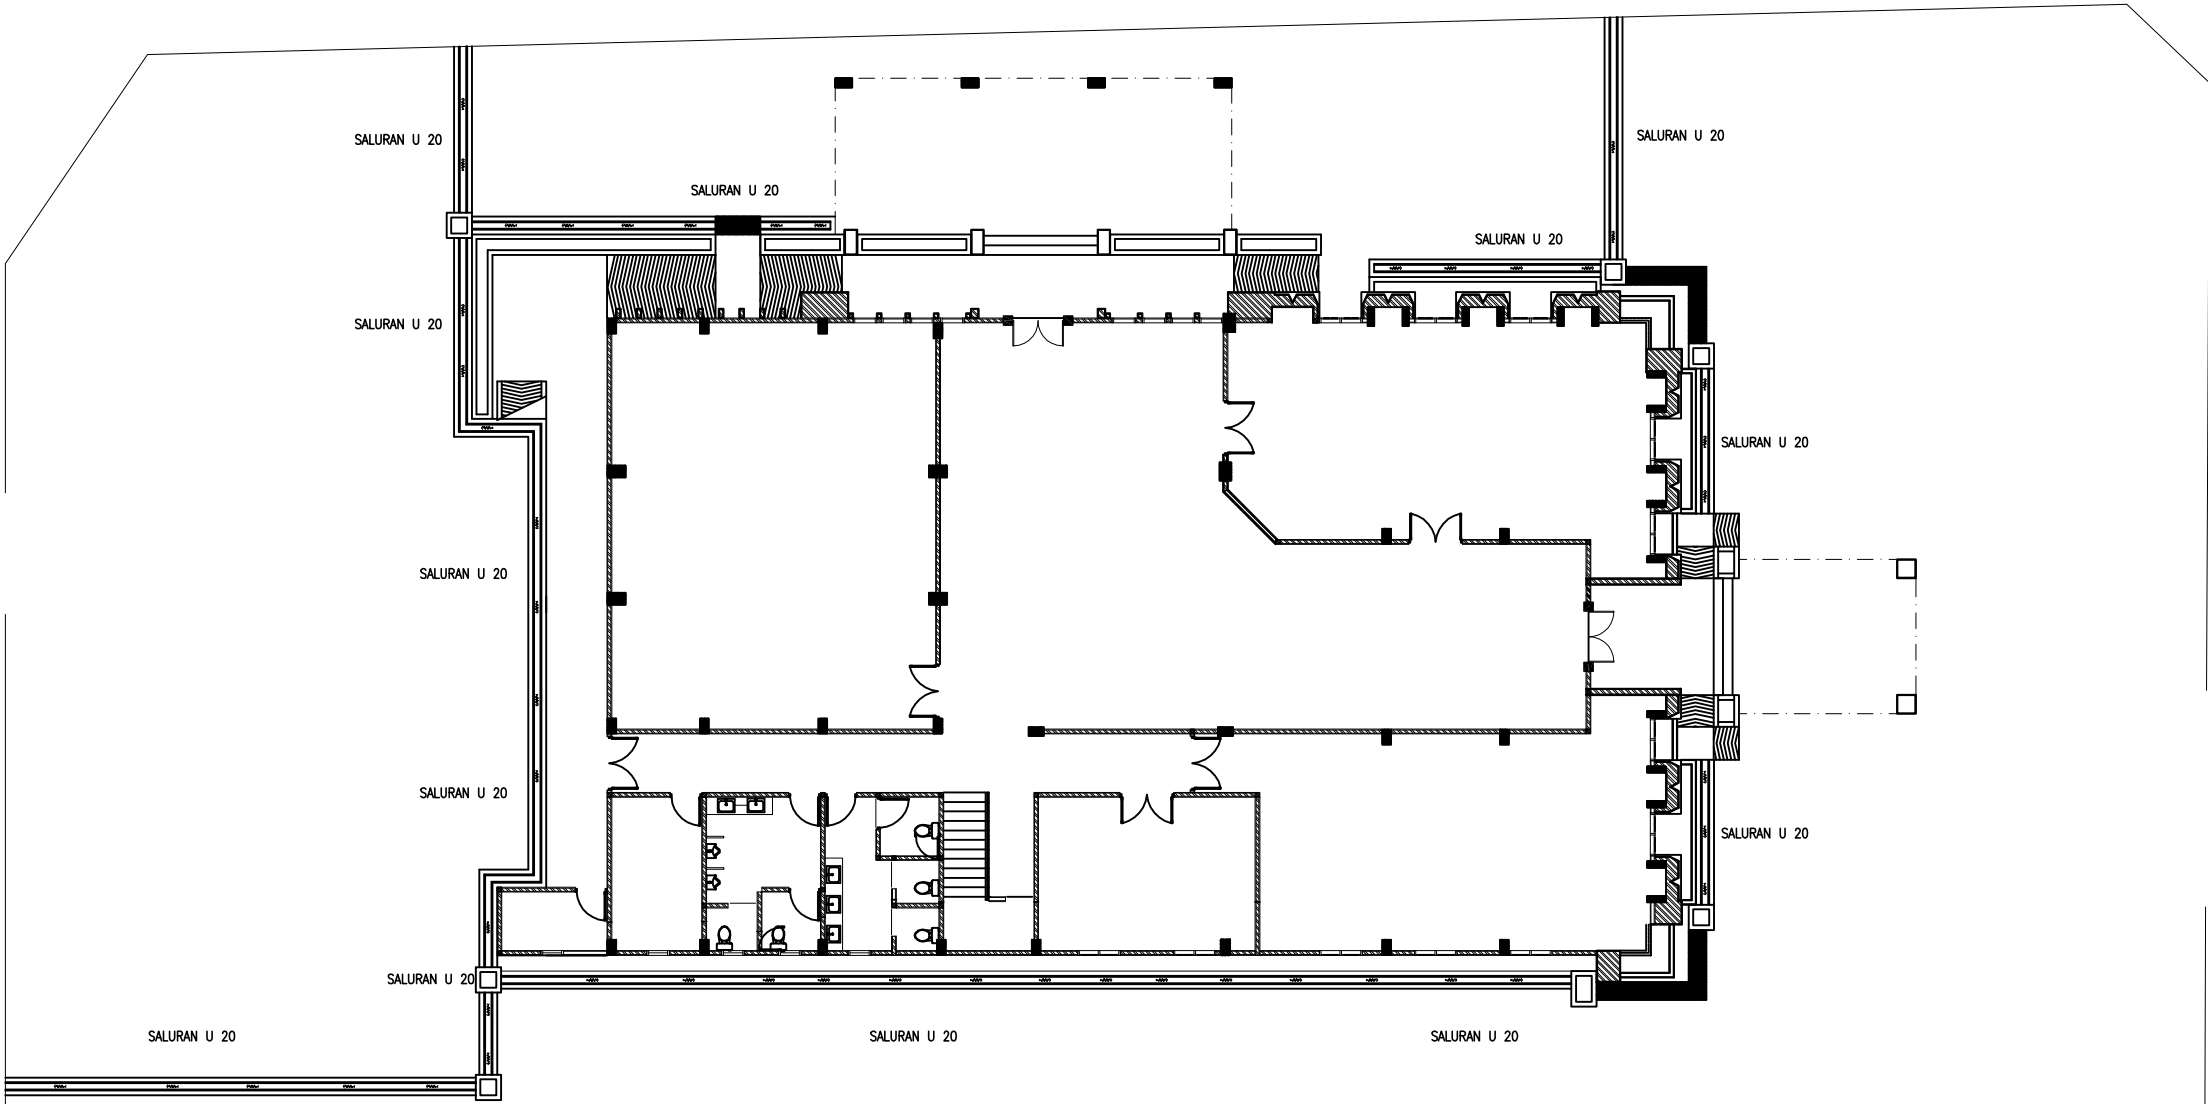

 **RENCANA SALURAN**  
skala 1 : 200

PROGRAM PENINGKATAN  
SARANA DAN PRASARANA APARATUR  
KAB. KARANGANYAR  
TAHUN ANGGARAN 2016

KEGIATAN

**PEMBANGUNAN GEDUNG KANTOR  
PERPUSTAKAAN DAN ARSIP**

LOKASI

**KECAMATAN KARANGANYAR  
KAB. KARANGANYAR**

TANGGAL	MENGETAHUI/MENYETUJUI
	KEPALA KANTOR PERPUSTAKAAN DAN ARSIP KAB. KARANGANYAR
	<b>SUSANTI, S.S, M.M.</b> NIP. 19680404 199603 2 004

TANGGAL	MENGETAHUI
	KEPALA DINAS PEKERJAAN UMUM KAB. KARANGANYAR
	<b>EDHY SRIYATNO, ST, MT</b> NIP. 19600323 198703 1 007


TANGGAL	MENGETAHUI
	KA.BID. PERENCANAAN DAN BINA TEKNIK DINAS PEKERJAAN UMUM KAB. KARANGANYAR
	<b>ASIHNO PURWADI, ST</b> NIP. 19720828 199803 1 016

TANGGAL	DIRENCANA
	KASIE PERENCANAAN BIDANG PERENCANAAN & BINA TEKNIK DPU KAB. KARANGANYAR
	<b>MARYANTO ST, MM.</b> NIP. 196660904 199302 1 001


KETERANGAN GAMBAR	SKALA
RENCANA SALURAN	1 : 200

DIGAMBAR / DIRENCANA	JML.LEMBAR
1. ENDRO DWI MIHARJO, ST, MM. 2. EKO SARWANTO, Spd. 3. BAWONO GUMILAR, ST. 4. DWI YANTO	71
	NO.LEMBAR
	51




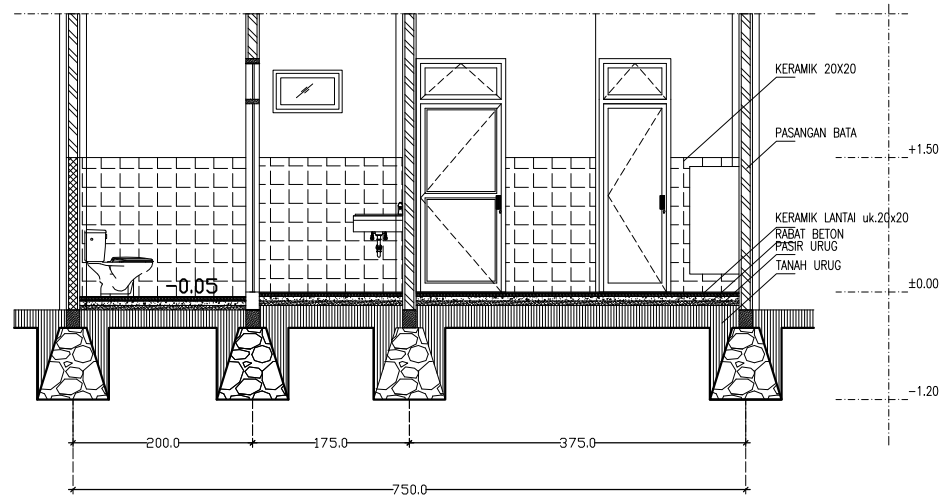


POTONGAN KM/WC LANTAI 1 C-C

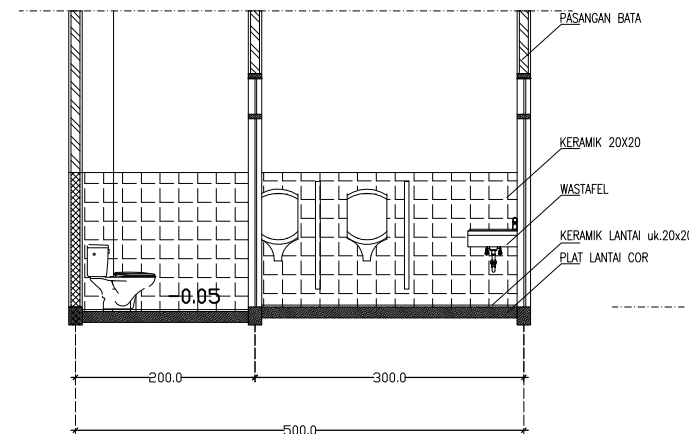

POTONGAN KM/WC LANTAI 2 D-D

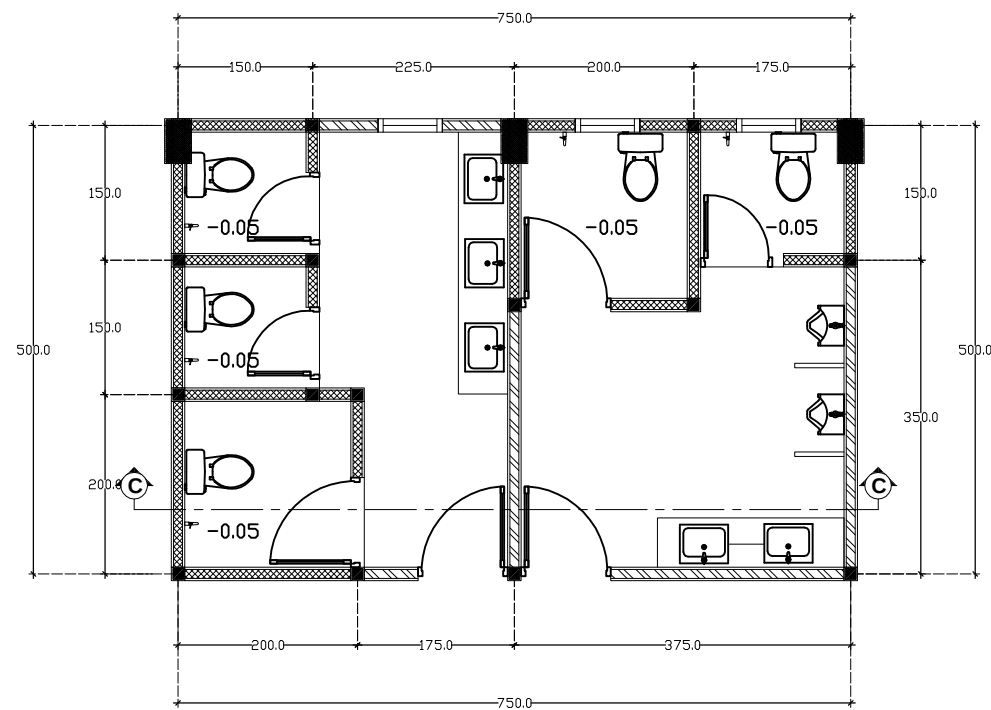

KM/WC LANTAI 1

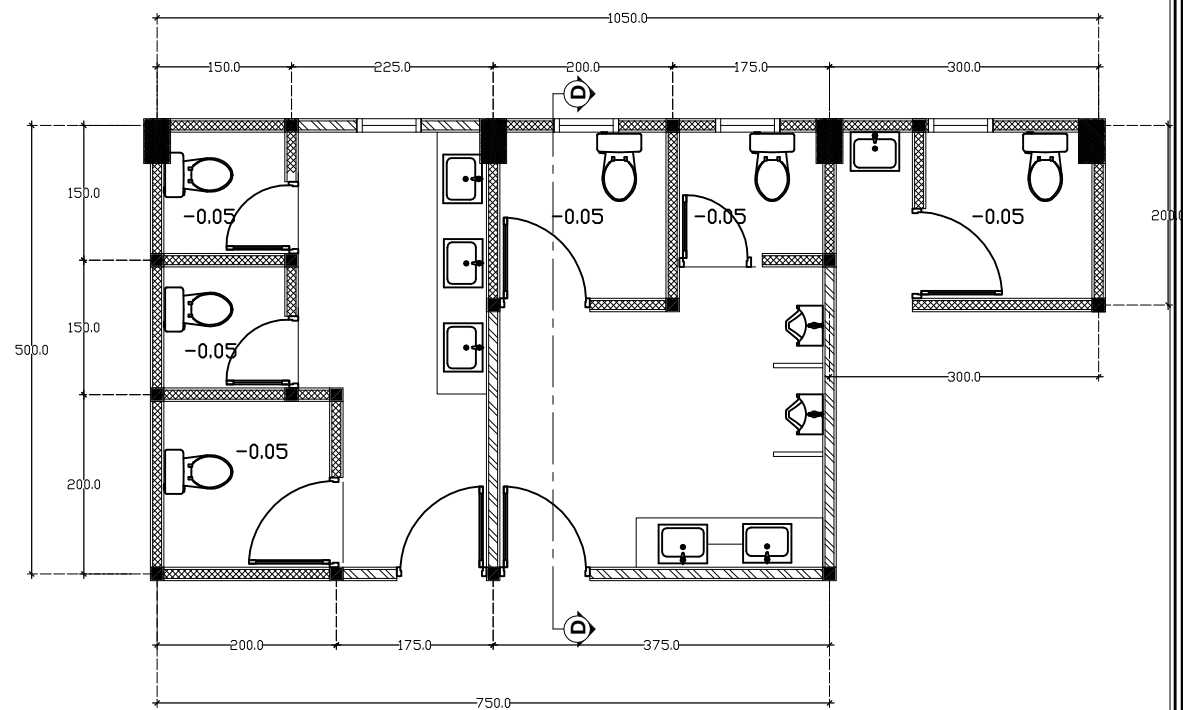

KM/WC LANTAI 2

PROGRAM PENINGKATAN  
SARANA DAN PRASARANA APARATUR  
KAB. KARANGANYAR  
TAHUN ANGGARAN 2016

KEGIATAN

PEMBANGUNAN GEDUNG KANTOR  
PERPUSTAKAAN DAN ARSIP

LOKASI

KECAMATAN KARANGANYAR  
KAB. KARANGANYAR

TANGGAL	MENGETAHUI/MENYETUJUI
	KEPALA KANTOR PERPUSTAKAAN DAN ARSIP KAB. KARANGANYAR
	<b>SUSANTI, S.S, M.M.</b> NIP. 19680404 199603 2 004


TANGGAL	MENGETAHUI
	KEPALA DINAS PEKERJAAN UMUM KAB. KARANGANYAR
	<b>EDHY SRIYATNO, ST, MT</b> NIP. 19600323 198703 1 007

TANGGAL	MENGETAHUI
	KA.BID. PERENCANAAN DAN BINA TEKNIK DINAS PEKERJAAN UMUM KAB. KARANGANYAR
	<b>ASIHNO PURWADI, ST</b> NIP. 19720828 199803 1 016


TANGGAL	DIRENCANA
	KASIE PERENCANAAN BIDANG PERENCANAAN & BINA TEKNIK DPU KAB. KARANGANYAR
	<b>MARYANTO ST, MM.</b> NIP. 19660904 199302 1 001

KETERANGAN GAMBAR	SKALA
DETAIL KAMAR MANDI	1:50

DIGAMBAR / DIRENCANA	JML.LEMBAR
1. ENDRO DWI MIHARJO, ST, MM. 2. EKO SARWANTO, Spd. 3. BAWONO GUMILAR, ST. 4. DWI YANTO	71 NO.LEMBAR 52

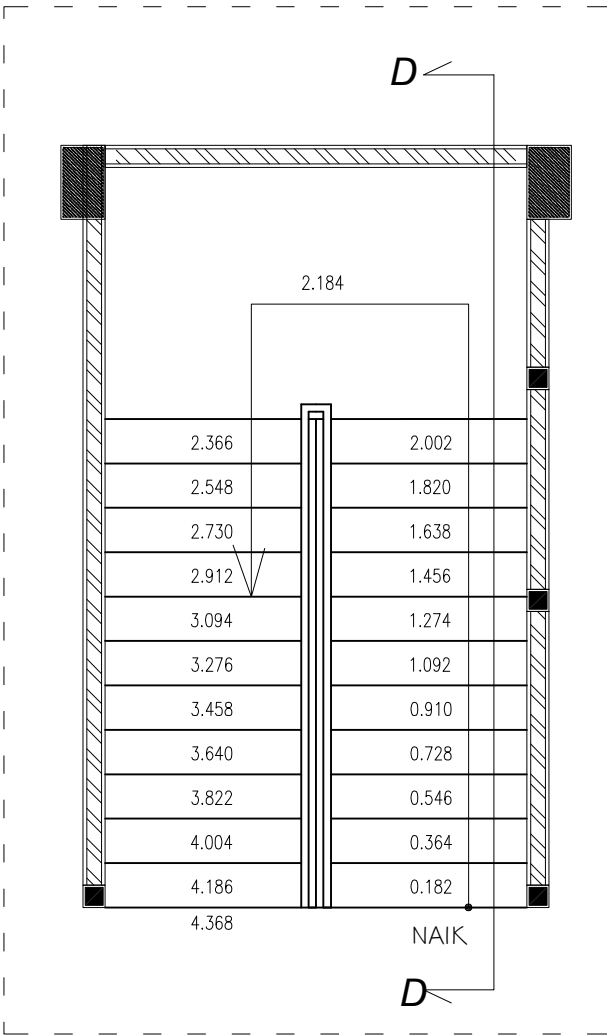

DENAH TANGGA

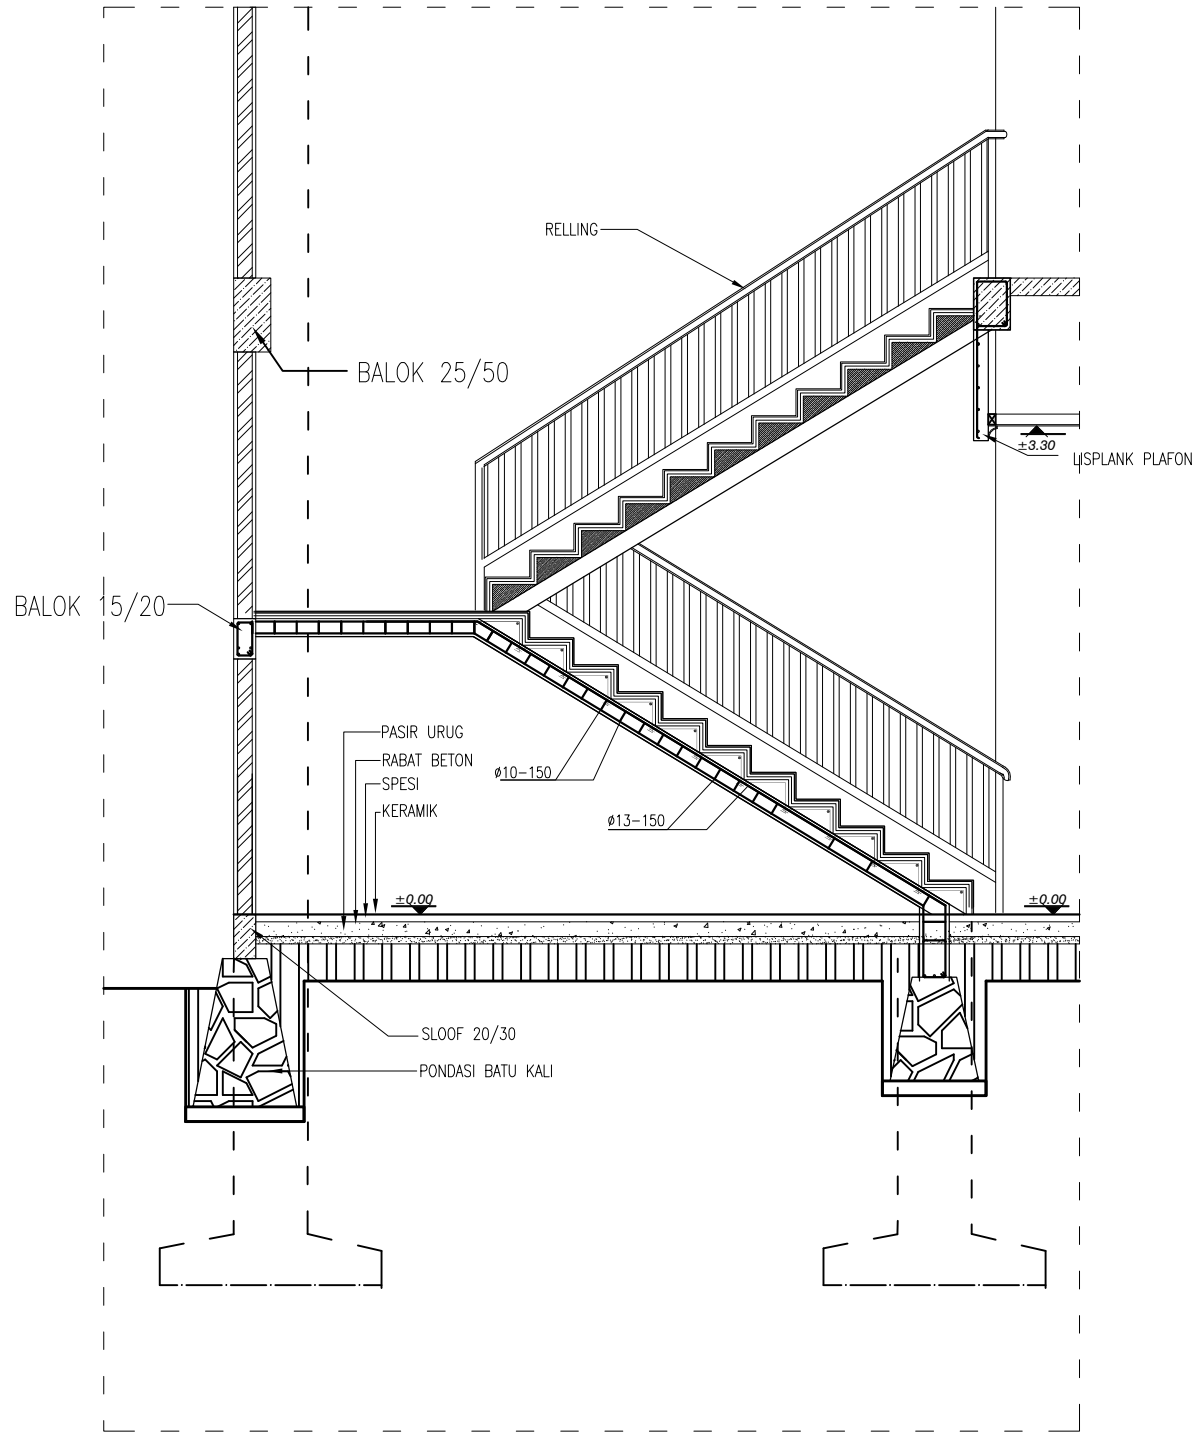

DETAIL TANGGA  
skala 1 : 50

PROGRAM PENINGKATAN  
SARANA DAN PRASARANA APARATUR  
KAB. KARANGANYAR  
TAHUN ANGGARAN 2016

KEGIATAN

PEMBANGUNAN GEDUNG KANTOR  
PERPUSTAKAAN DAN ARSIP

LOKASI

KECAMATAN KARANGANYAR  
KAB. KARANGANYAR

TANGGAL	MENGETAHUI/MENYETUJUI
	KEPALA KANTOR PERPUSTAKAAN DAN ARSIP KAB. KARANGANYAR
	<b>SUSANTI, S.S, M.M.</b> NIP. 19680404 199603 2 004


TANGGAL	MENGETAHUI
	KEPALA DINAS PEKERJAAN UMUM KAB. KARANGANYAR
	<b>EDHY SRIYATNO, ST, MT</b> NIP. 19600323 198703 1 007


TANGGAL	MENGETAHUI
	KA.BID. PERENCANAAN DAN BINA TEKNIK DINAS PEKERJAAN UMUM KAB. KARANGANYAR
	<b>ASIHNO PURWADI, ST</b> NIP. 19720828 199803 1 016

TANGGAL	DIRENCANA
	KASIE PERENCANAAN BIDANG PERENCANAAN & BINA TEKNIK DPU KAB. KARANGANYAR
	<b>MARYANTO ST, MM.</b> NIP. 19660904 199302 1 001


KETERANGAN GAMBAR	SKALA
DETAIL TANGGA	1 : 50

DIGAMBAR / DIRENCANA	JML.LEMBAR
1. ENDRO DWI MIHARJO, ST, MM. 2. EKO SARWANTO, Spd. 3. BAWONO GUMILAR, ST. 4. DWI YANTO	71 NO.LEMBAR 53

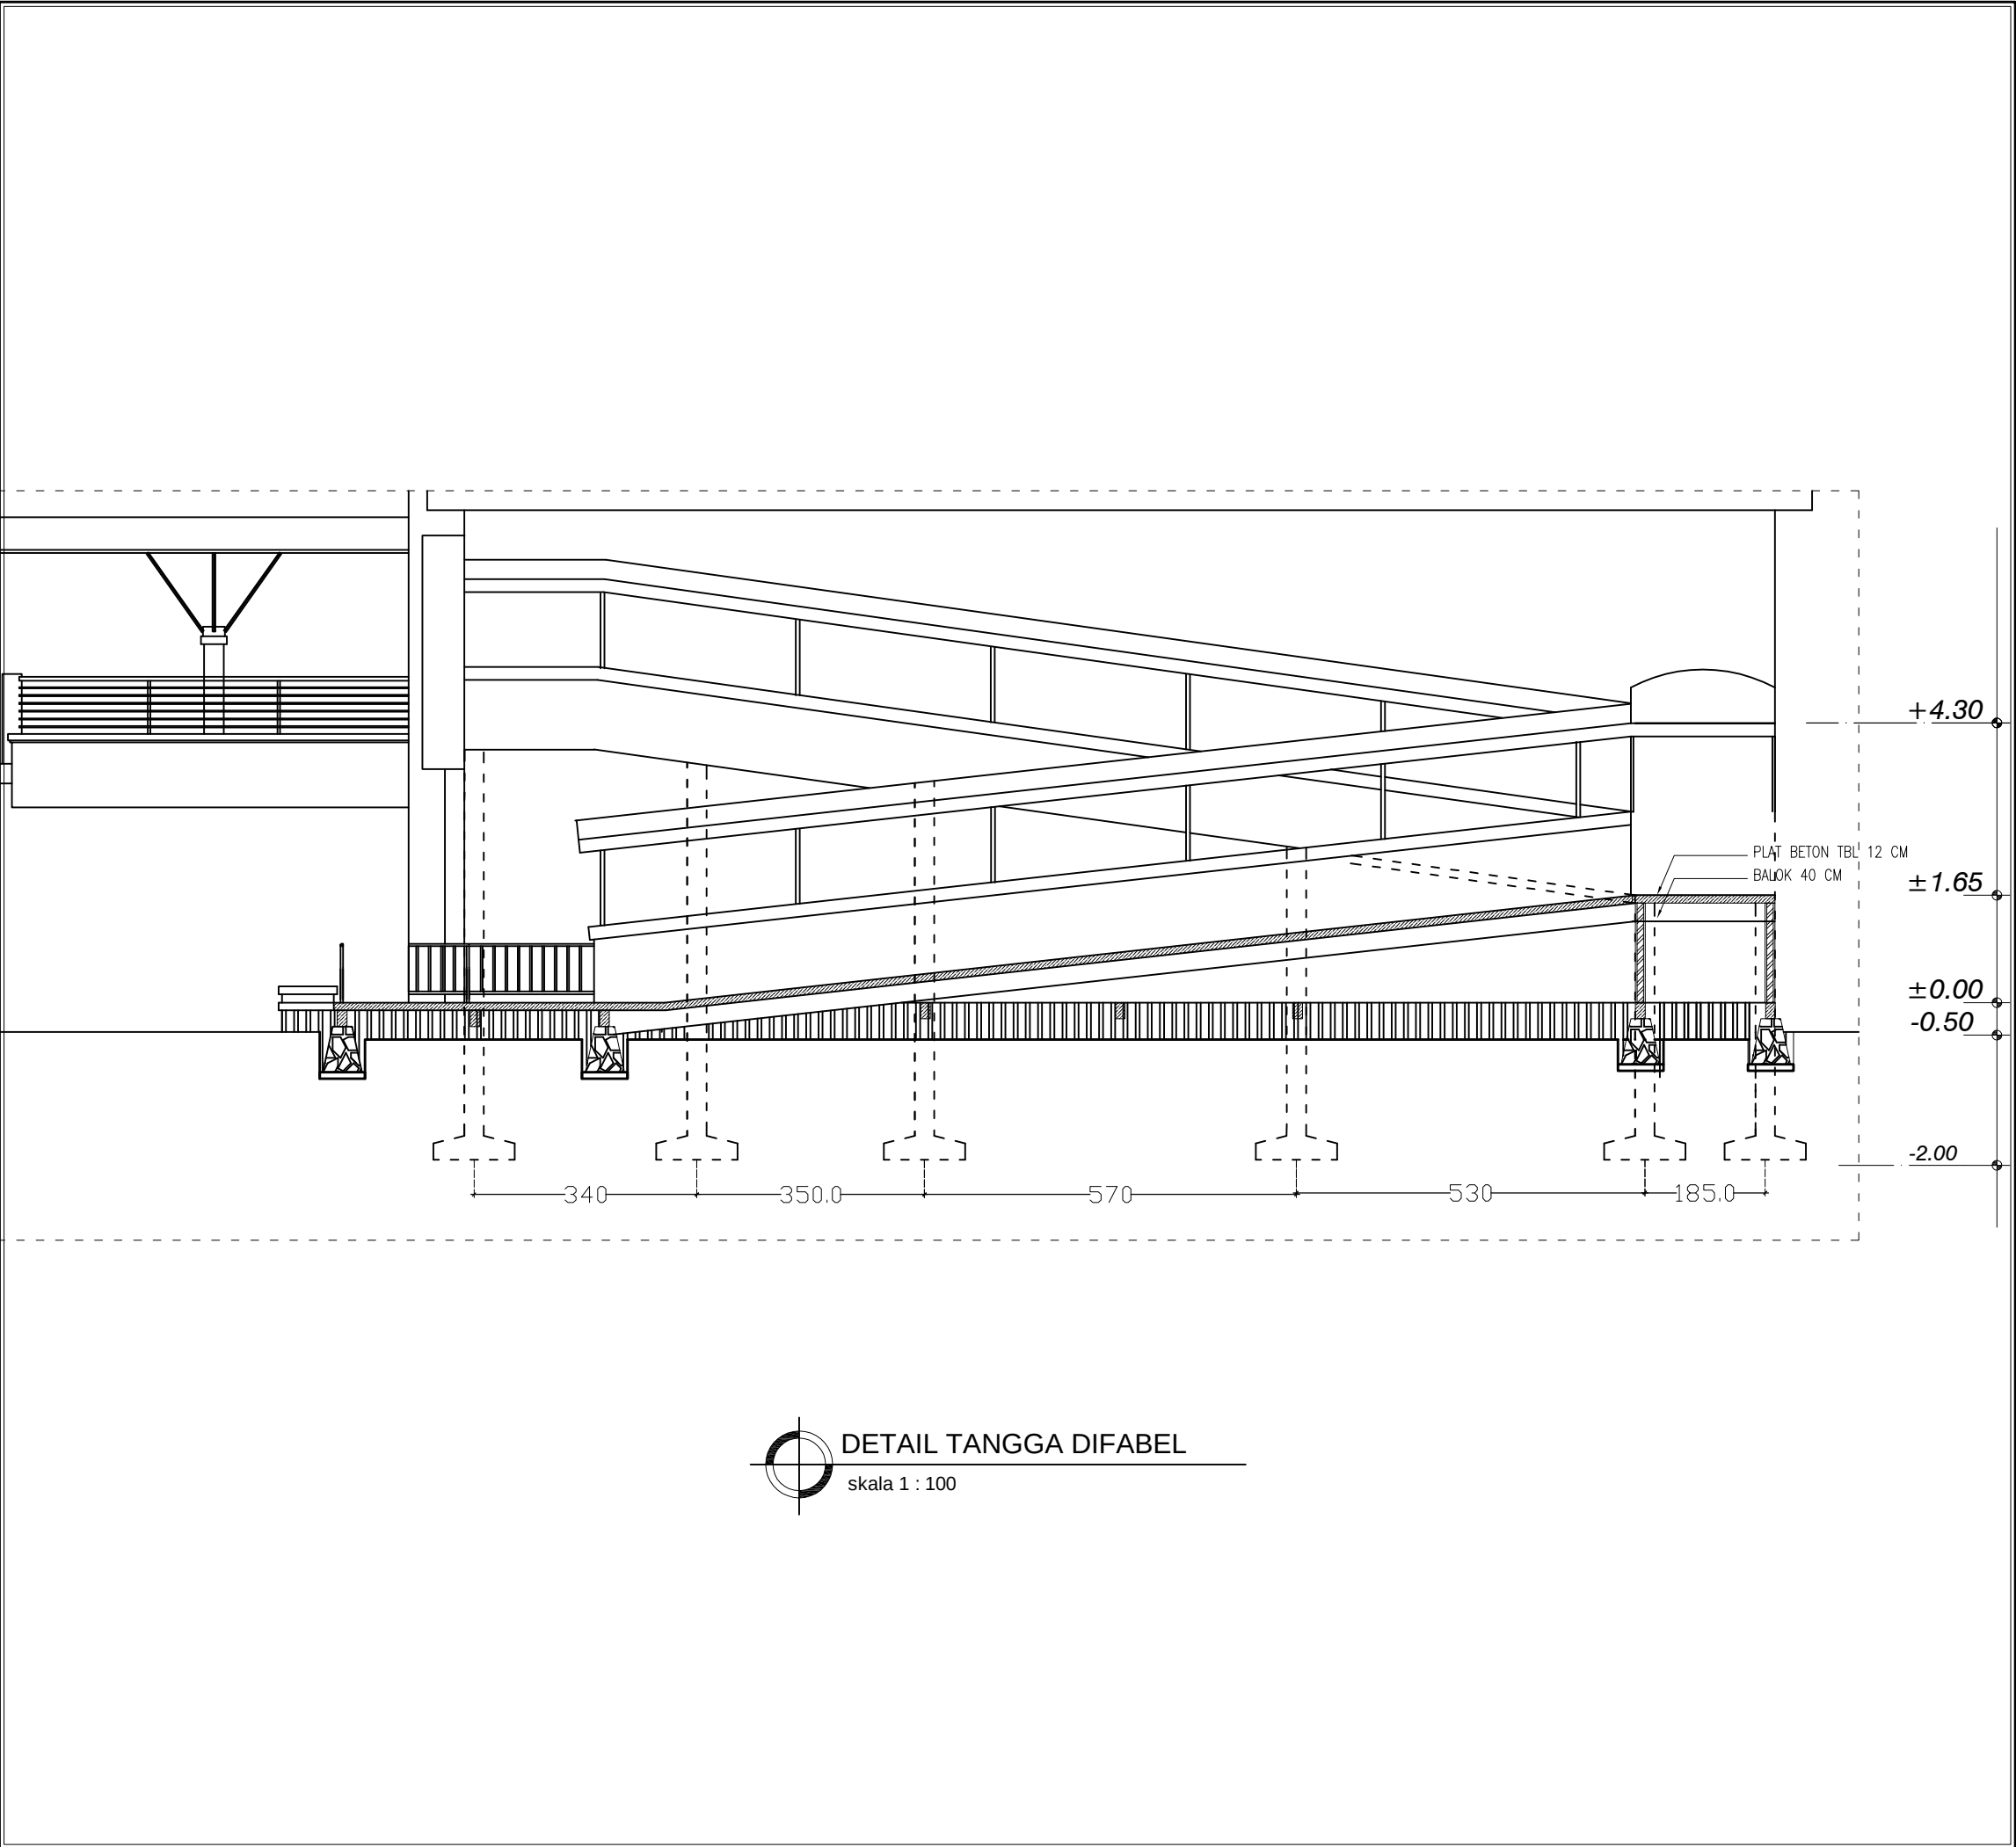


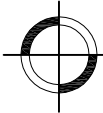
 **DETAIL TANGGA DIFABEL**  
skala 1 : 100

PROGRAM PENINGKATAN SARANA DAN PRASARANA APARATUR KAB. KARANGANYAR TAHUN ANGGARAN 2016	
KEGIATAN	
PEMBANGUNAN GEDUNG KANTOR PERPUSTAKAAN DAN ARSIP	
LOKASI	
KECAMATAN KARANGANYAR KAB. KARANGANYAR	
TANGGAL	MENGETAHUI/MENYETUJUI
	KEPALA KANTOR PERPUSTAKAAN DAN ARSIP KAB. KARANGANYAR
	<b>SUSANTI, S.S, M.M.</b> NIP. 19680404 199603 2 004
TANGGAL	MENGETAHUI
	KEPALA DINAS PEKERJAAN UMUM KAB. KARANGANYAR
	<b>EDHY SRIYATNO, ST, MT</b> NIP. 19600323 198703 1 007
TANGGAL	MENGETAHUI
	KA.BID. PERENCANAAN DAN BINA TEKNIK DINAS PEKERJAAN UMUM KAB. KARANGANYAR
	<b>ASIHNO PURWADI, ST</b> NIP. 19720828 199803 1 016
TANGGAL	DIRENCANA
	KASIE PERENCANAAN BIDANG PERENCANAAN & BINA TEKNIK DPU KAB. KARANGANYAR
	<b>MARYANTO ST, MM.</b> NIP. 196660904 199302 1 001
KETERANGAN GAMBAR	
DETAIL TANGGA DIVABEL	SKALA
	1 : 100
DIGAMBAR / DIRENCANA	
JML.LEMBAR	
71	
NO.LEMBAR	
54	
1. ENDRO DWI MIHARJO, ST, MM. 2. EKO SARWANTO, Spd. 3. BAWONO GUMILAR, ST. 4. DWI YANTO	

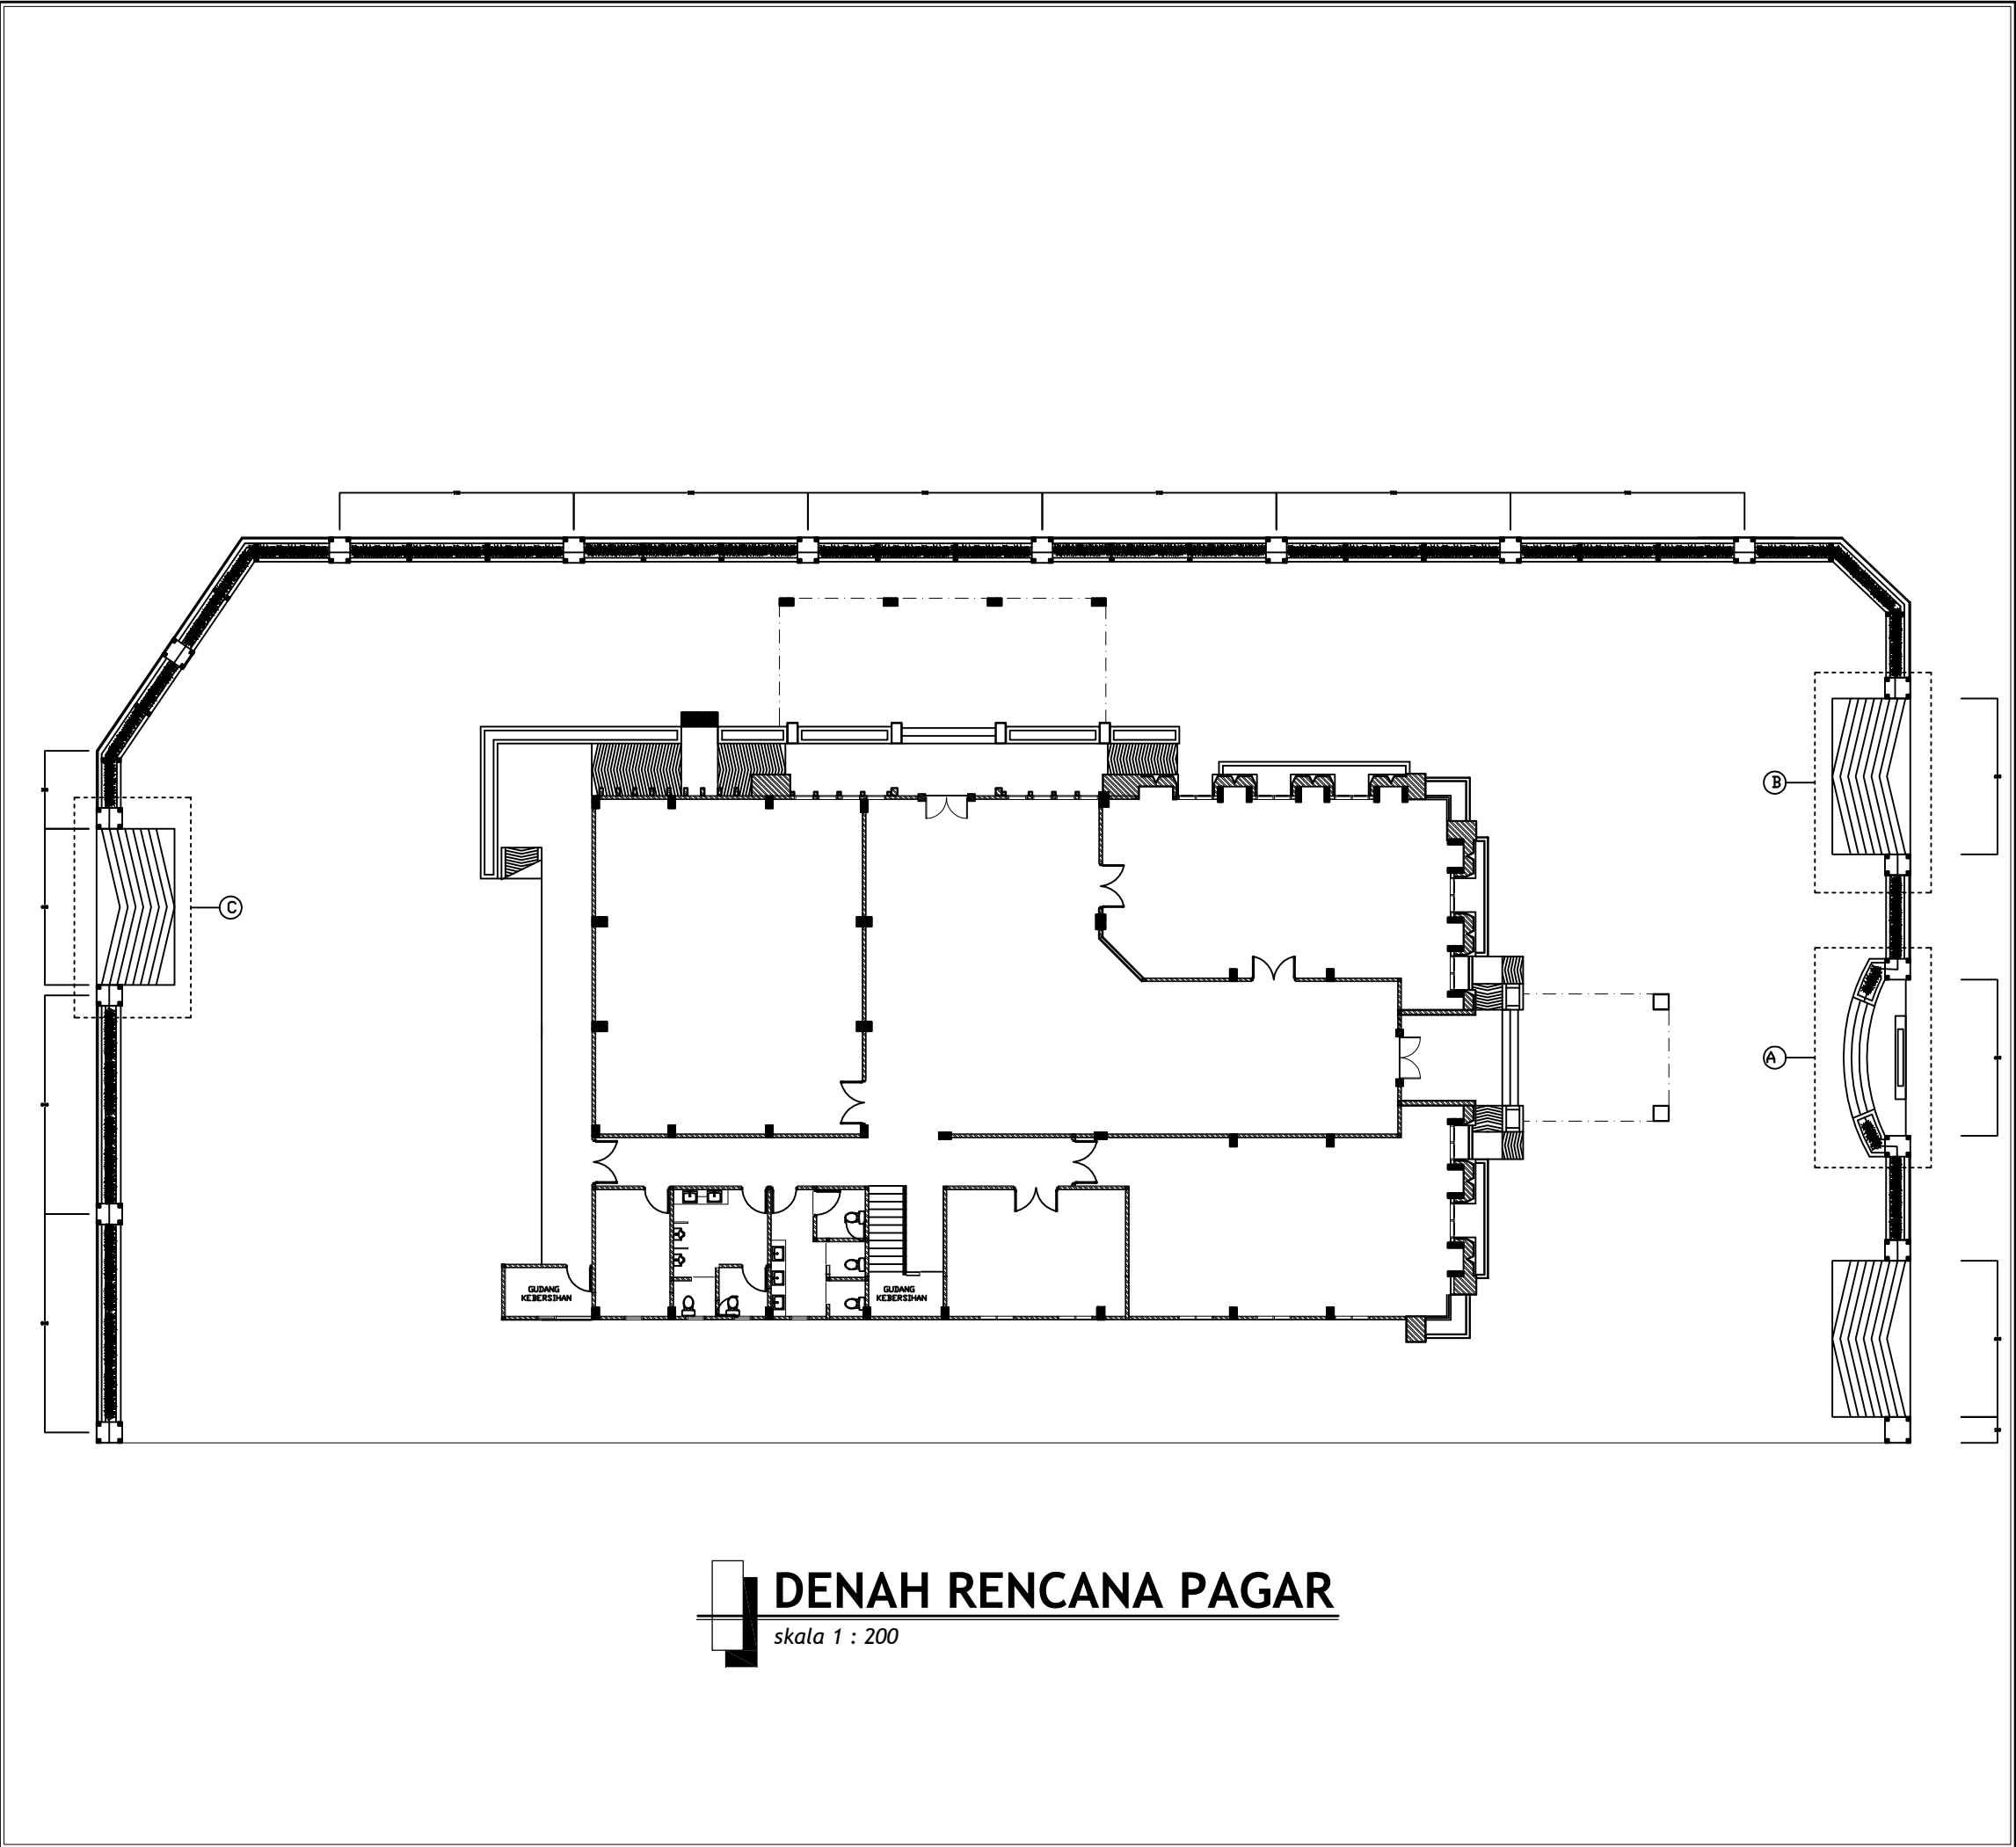

**DENAH RENCANA PAGAR**  
skala 1 : 200

PROGRAM PENINGKATAN SARANA DAN PRASARANA APARATUR KAB. KARANGANYAR TAHUN ANGGARAN 2016	
KEGIATAN	
PEMBANGUNAN GEDUNG KANTOR PERPUSTAKAAN DAN ARSIP	
LOKASI	
KECAMATAN KARANGANYAR KAB. KARANGANYAR	
TANGGAL	MENGETAHUI/MENYETUJUI
	KEPALA KANTOR PERPUSTAKAAN DAN ARSIP KAB. KARANGANYAR
	<b>SUSANTI, S.S, M.M.</b> NIP. 19680404 199603 2 004
TANGGAL	MENGETAHUI
	KEPALA DINAS PEKERJAAN UMUM KAB. KARANGANYAR
	<b>EDHY SRIYATNO, ST, MT</b> NIP. 19600323 198703 1 007
TANGGAL	MENGETAHUI
	KA.BID. PERENCANAAN DAN BINA TEKNIK DINAS PEKERJAAN UMUM KAB. KARANGANYAR
	<b>ASIHNO PURWADI, ST</b> NIP. 19720828 199803 1 016
TANGGAL	DIRENCANA
	KASIE PERENCANAAN BIDANG PERENCANAAN & BINA TEKNIK DPU KAB. KARANGANYAR
	<b>MARYANTO ST, MM.</b> NIP. 196660904 199302 1 001
KETERANGAN GAMBAR	
DENAH PAGAR	
SKALA	
1 : 200	
DIGAMBAR / DIRENCANA	
JML.LEMBAR	
71	
NO.LEMBAR	
55	
1. ENDRO DWI MIHARJO, ST, MM. 2. EKO SARWANTO, Spd. 3. BAWONO GUMILAR, ST. 4. DWI YANTO	

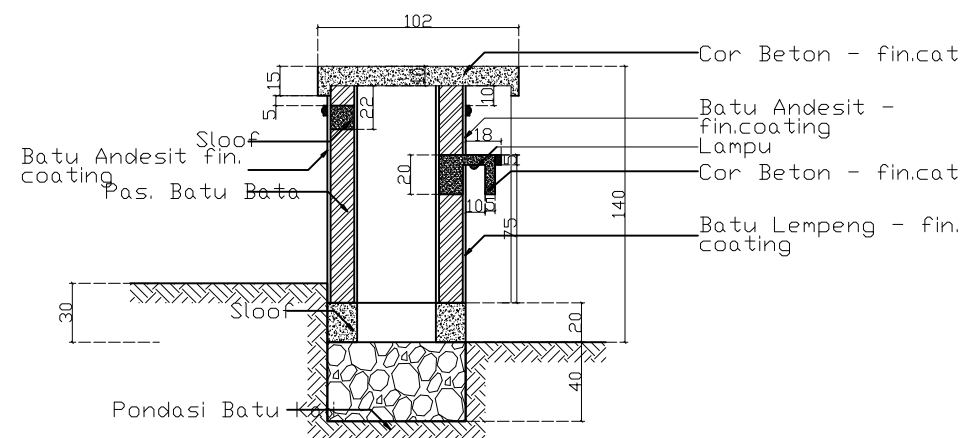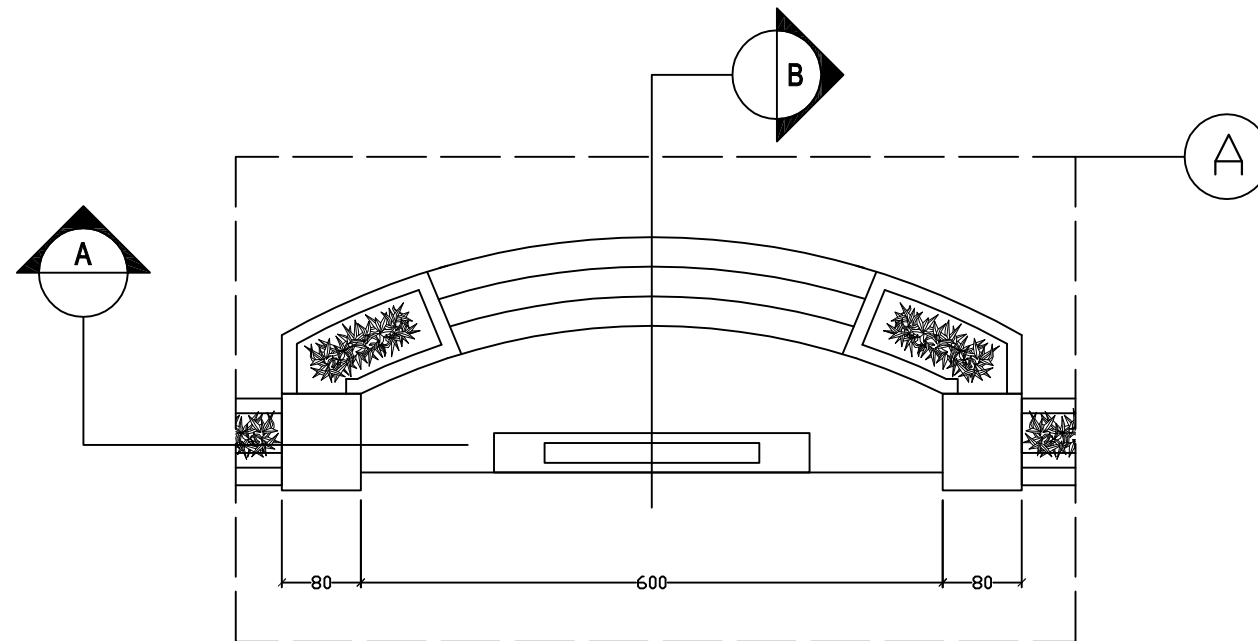

PROGRAM PENINGKATAN  
SARANA DAN PRASARANA APARATUR  
KAB. KARANGANYAR  
TAHUN ANGGARAN 2016

KEGIATAN

**PEMBANGUNAN GEDUNG KANTOR  
PERPUSTAKAAN DAN ARSIP**

LOKASI

**KECAMATAN KARANGANYAR  
KAB. KARANGANYAR**

TANGGAL	MENGETAHUI/MENYETUJUI
	KEPALA KANTOR PERPUSTAKAAN DAN ARSIP KAB. KARANGANYAR  <b>SUSANTI, S.S, M.M.</b> NIP. 19680404 199603 2 004


TANGGAL	MENGETAHUI
	KEPALA DINAS PEKERJAAN UMUM KAB. KARANGANYAR  <b>EDHY SRIYATNO, ST, MT</b> NIP. 19600323 198703 1 007

TANGGAL	MENGETAHUI
	KA.BID. PERENCANAAN DAN BINA TEKNIK DINAS PEKERJAAN UMUM KAB. KARANGANYAR  <b>ASIHNO PURWADI, ST</b> NIP. 19720828 199803 1 016

TANGGAL	DIRENCANA
	KASIE PERENCANAAN BIDANG PERENCANAAN & BINA TEKNIK DPU KAB. KARANGANYAR  <b>MARYANTO ST, MM.</b> NIP. 19660904 199302 1 001


KETERANGAN GAMBAR	SKALA
DETAIL PAGAR	1:50

DIGAMBAR / DIRENCANA	JML.LEMBAR
1. ENDRO DWI MIHARJO, ST, MM. 2. EKO SARWANTO, Spd. 3. BAWONO GUMILAR, ST. 4. DWI YANTO	71 NO.LEMBAR 56

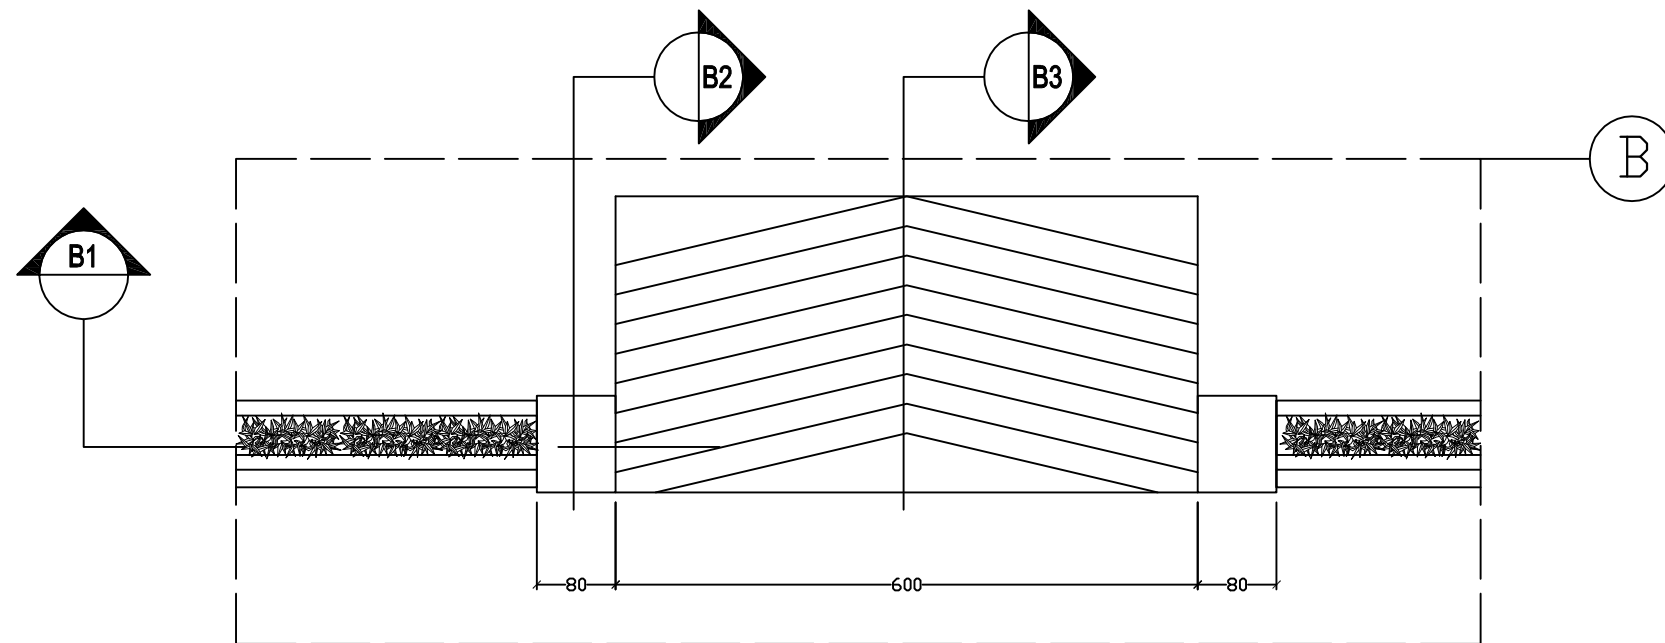


## DETAIL B

skala 1 : 50

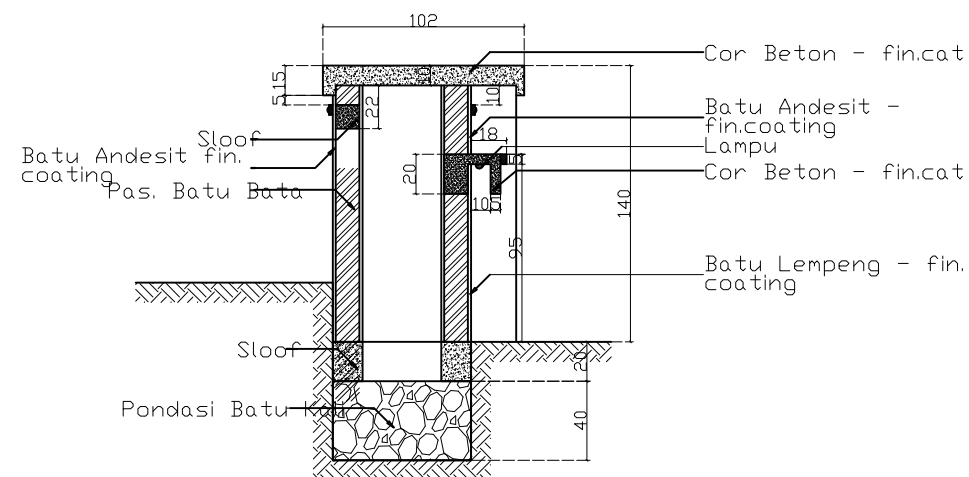

Potongan B-B  
skala 1 : 50

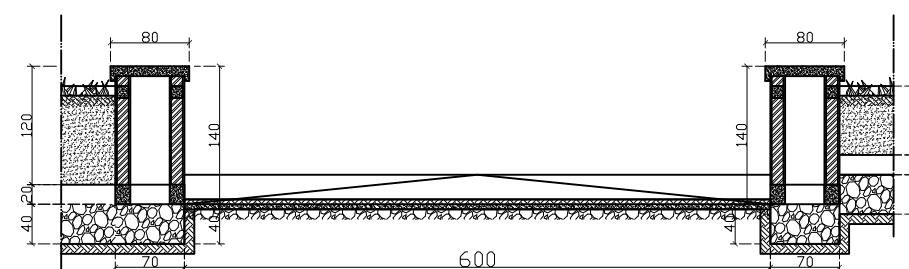

Potongan A-A  
skala 1 : 50

PROGRAM PENINGKATAN  
SARANA DAN PRASARANA APARATUR  
KAB. KARANGANYAR  
TAHUN ANGGARAN 2016

KEGIATAN

**PEMBANGUNAN GEDUNG KANTOR  
PERPUSTAKAAN DAN ARSIP**

LOKASI

**KECAMATAN KARANGANYAR  
KAB. KARANGANYAR**

TANGGAL	MENGETAHUI/MENYETUJUI
	KEPALA KANTOR PERPUSTAKAAN DAN ARSIP KAB. KARANGANYAR
	<b>SUSANTI, S.S, M.M.</b> NIP. 19680404 199603 2 004

TANGGAL	MENGETAHUI
	KEPALA DINAS PEKERJAAN UMUM KAB. KARANGANYAR
	<b>EDHY SRIYATNO, ST, MT</b> NIP. 19600323 198703 1 007

TANGGAL	MENGETAHUI
	KA.BID. PERENCANAAN DAN BINA TEKNIK DINAS PEKERJAAN UMUM KAB. KARANGANYAR
	<b>ASIHNO PURWADI, ST</b> NIP. 19720828 199803 1 016

TANGGAL	DIRENCANA
	KASIE PERENCANAAN BIDANG PERENCANAAN & BINA TEKNIK DPU KAB. KARANGANYAR
	<b>MARYANTO ST, MM.</b> NIP. 19660904 199302 1 001

KETERANGAN GAMBAR	SKALA
DETAIL PAGAR	1:50


DIGAMBAR / DIRENCANA	JML.LEMBAR
1. ENDRO DWI MIHARJO, ST, MM. 2. EKO SARWANTO, Spd. 3. BAWONO GUMILAR, ST. 4. DWI YANTO	71
	NO.LEMBAR
	57




<b>PROGRAM PENINGKATAN SARANA DAN PRASARANA APARATUR KAB. KARANGANYAR TAHUN ANGGARAN 2016</b>	
<b>KEGIATAN</b>   <b>PEMBANGUNAN GEDUNG KANTOR PERPUSTAKAAN DAN ARSIP</b>	
<b>LOKASI</b>   <b>KECAMATAN KARANGANYAR KAB. KARANGANYAR</b>	
TANGGAL	MENGETAHUI/MENYETUJUI   KEPALA KANTOR PERPUSTAKAAN DAN ARSIP KAB. KARANGANYAR   <b><u>SUSANTI, S.S, M.M.</u></b> NIP. 19680404 199603 2 004
TANGGAL	MENGETAHUI   KEPALA DINAS PEKERJAAN UMUM KAB. KARANGANYAR   <b><u>EDHY SRIYATNO, ST, MT</u></b> NIP. 19600323 198703 1 007
TANGGAL	MENGETAHUI   KA.BID. PERENCANAAN DAN BINA TEKNIK DINAS PEKERJAAN UMUM KAB. KARANGANYAR   <b><u>ASIHNO PURWADI, ST</u></b> NIP. 19720828 199803 1 016
TANGGAL	DIRENCANA   KASIE PERENCANAAN BIDANG PERENCANAAN &amp; BINA TEKNIK DPU KAB. KARANGANYAR   <b><u>MARYANTO ST, MM.</u></b> NIP. 19660904 199302 1 001
<b>KETERANGAN GAMBAR</b>	
DETAIL PAGAR	SKALA   1:50
<b>DIGAMBAR / DIRENCANA</b>	
<b>1. ENDRO DWI MIHARJO, ST, MM.</b>	
<b>2. EKO SARWANTO, Spd.</b>	
<b>3. BAWONO GUMILAR, ST.</b>	
<b>4. DWI YANTO</b>	
<b>JML.LEMBAR</b>   71	
<b>NO.LEMBAR</b>   58	

TANGGAL	MENGETAHUI/MENYETUJUI
	KEPALA KANTOR PERPUSTAKAAN DAN ARSIP KAB. KARANGANYAR
	<b>SUSANTI, S.S, M.M.</b> NIP. 19680404 199603 2 004
TANGGAL	MENGETAHUI
	KEPALA DINAS PEKERJAAN UMUM KAB. KARANGANYAR
	<b>EDHY SRIYATNO, ST, MT</b> NIP. 19600323 198703 1 007
TANGGAL	MENGETAHUI
	KA.BID. PERENCANAAN DAN BINA TEKNIK DINAS PEKERJAAN UMUM KAB. KARANGANYAR
	<b>ASIHNO PURWADI, ST</b> NIP. 19720828 199803 1 016
TANGGAL	DIRENCANA
	KASIE PERENCANAAN BIDANG PERENCANAAN & BINA TEKNIK DPU KAB. KARANGANYAR
	<b>MARYANTO ST, MM.</b> NIP. 196660904 199302 1 001


KETERANGAN GAMBAR	SKALA
DETAIL PAGAR	1:100
DIGAMBAR / DIRENCANA	JML.LEMBAR
1. ENDRO DWI MIHARJO, ST, MM. 2. EKO SARWANTO, Spd. 3. BAWONO GUMILAR, ST. 4. DWI YANTO	71
	NO.LEMBAR
	59

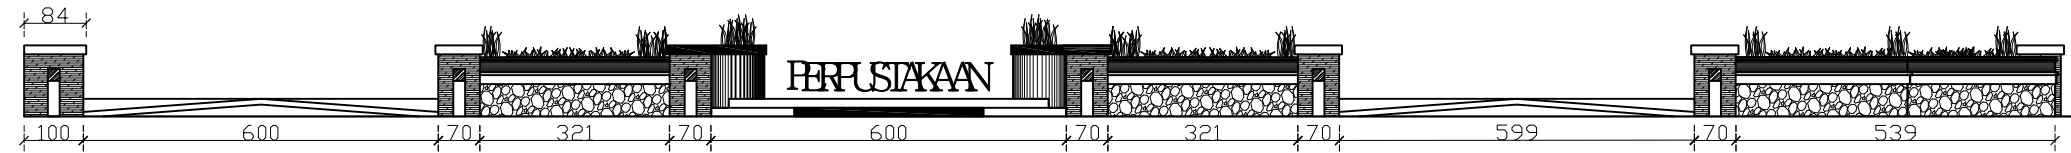


**TAMPAK DEPAN**  
skala 1 : 100

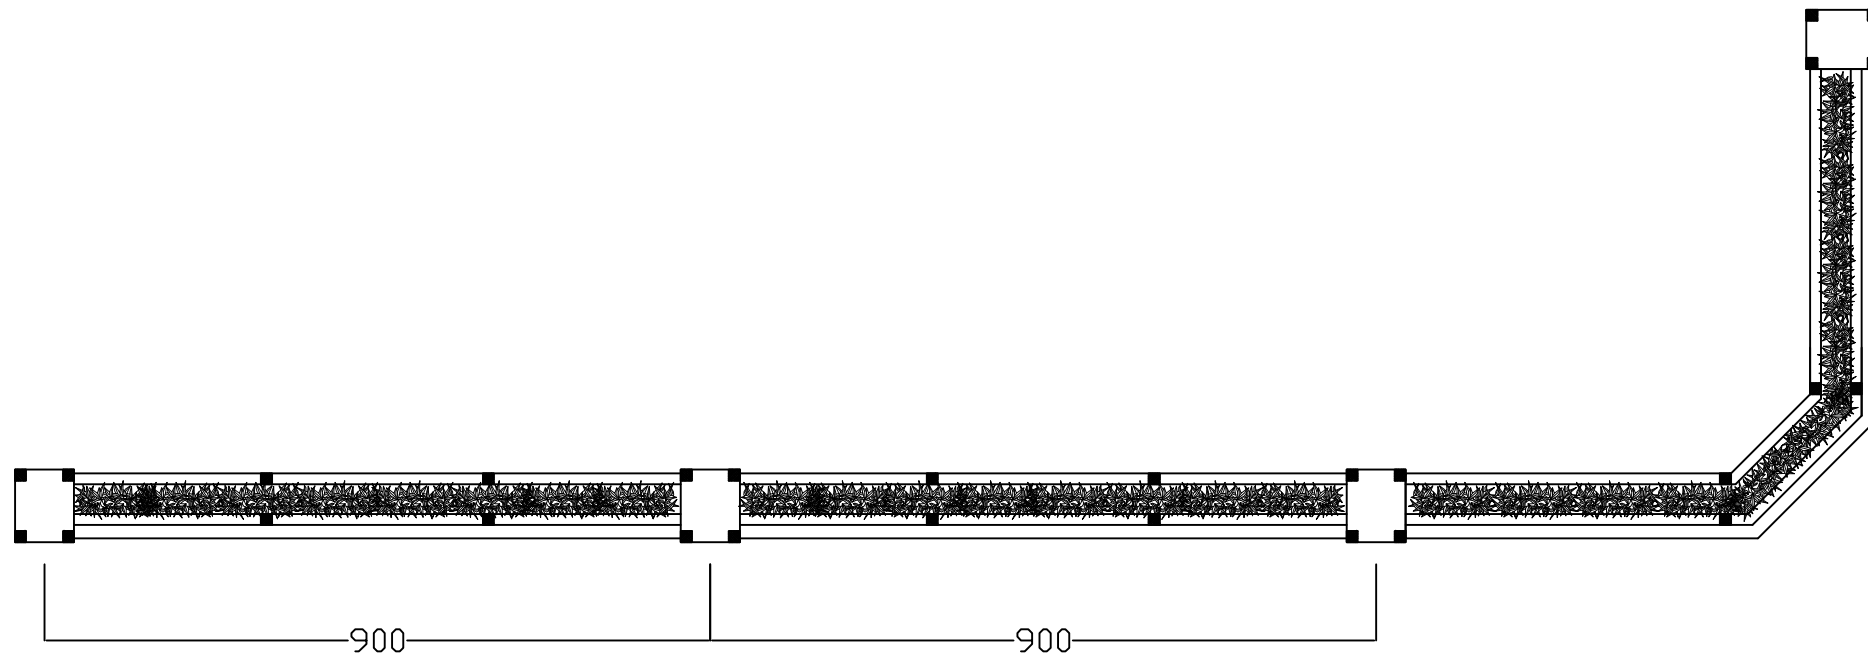


**TAMPAK SAMPING**  
skala 1 : 100

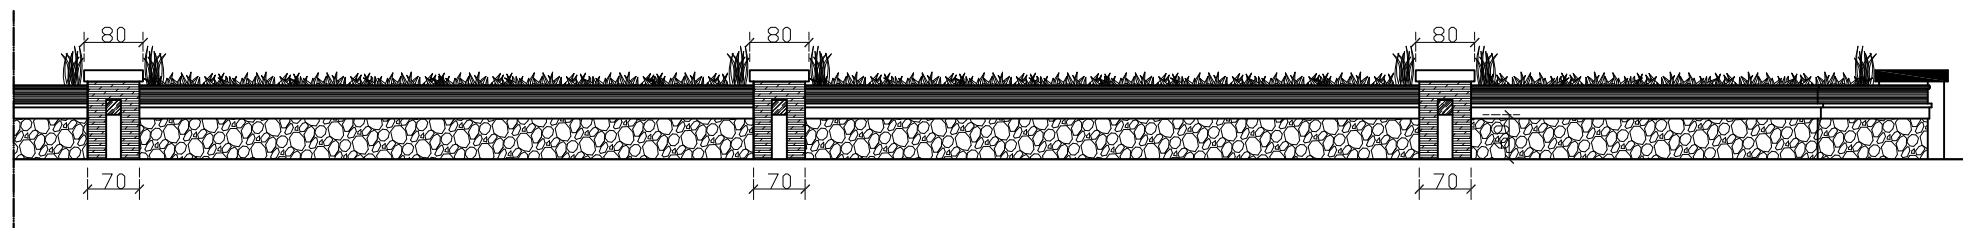




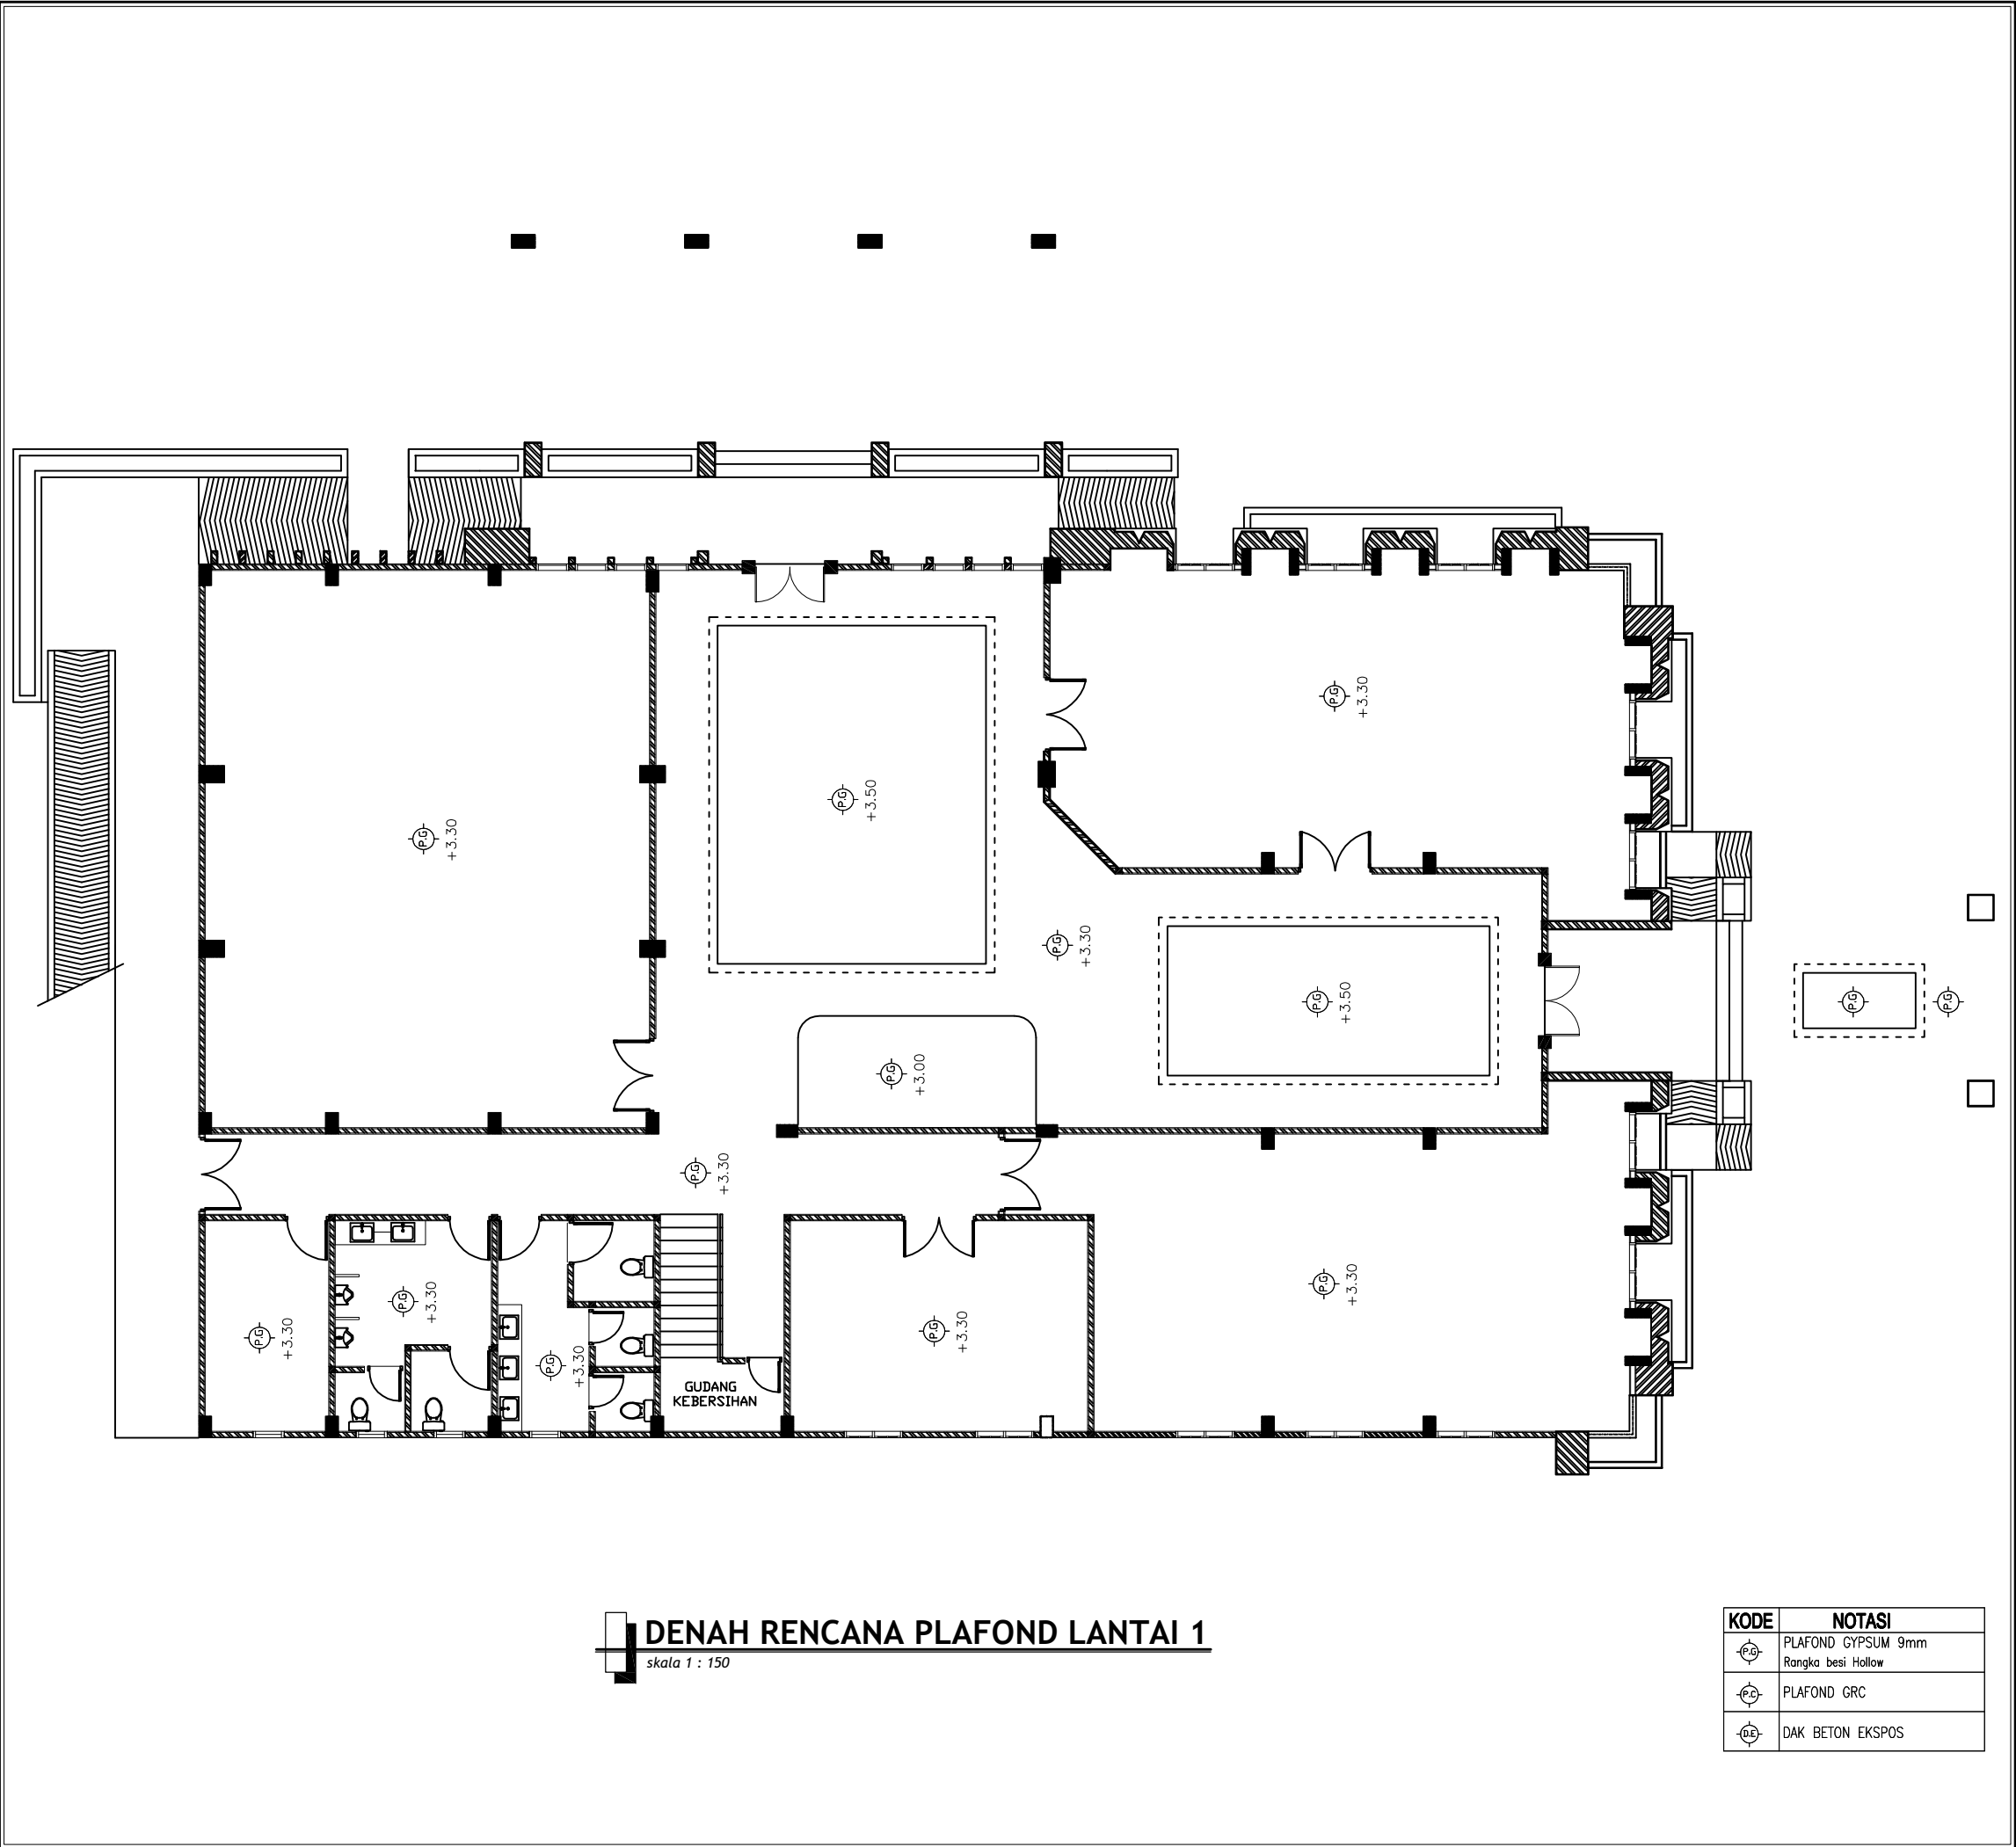

PROGRAM PENINGKATAN SARANA DAN PRASARANA APARATUR KAB. KARANGANYAR TAHUN ANGGARAN 2016	
KEGIATAN	
PEMBANGUNAN GEDUNG KANTOR PERPUSTAKAAN DAN ARSIP	
LOKASI	
KECAMATAN KARANGANYAR KAB. KARANGANYAR	
TANGGAL	MENGETAHUI/MENYETUJUI
	KEPALA KANTOR PERPUSTAKAAN DAN ARSIP KAB. KARANGANYAR
	SUSANTI, S.S, M.M. NIP. 19680404 199603 2 004
TANGGAL	MENGETAHUI
	KEPALA DINAS PEKERJAAN UMUM KAB. KARANGANYAR
	EDHY SRIYATNO, ST, MT NIP. 19600323 198703 1 007
TANGGAL	MENGETAHUI
	KA.BID. PERENCANAAN DAN BINA TEKNIK DINAS PEKERJAAN UMUM KAB. KARANGANYAR
	ASIHNO PURWADI, ST NIP. 19720828 199803 1 016
TANGGAL	DIRENCANA
	KASIE PERENCANAAN BIDANG PERENCANAAN & BINA TEKNIK DPU KAB. KARANGANYAR
	MARYANTO ST, MM. NIP. 196660904 199302 1 001
KETERANGAN GAMBAR	
DENAH RENCANA PLAFOND	
SKALA	
1 : 150	
DIGAMBAR / DIRENCANA	
JML.LEMBAR	
71	
NO.LEMBAR	
60	
1. ENDRO DWI MIHARJO, ST, MM. 2. EKO SARWANTO, Spd. 3. BAWONO GUMILAR, ST. 4. DWI YANTO	

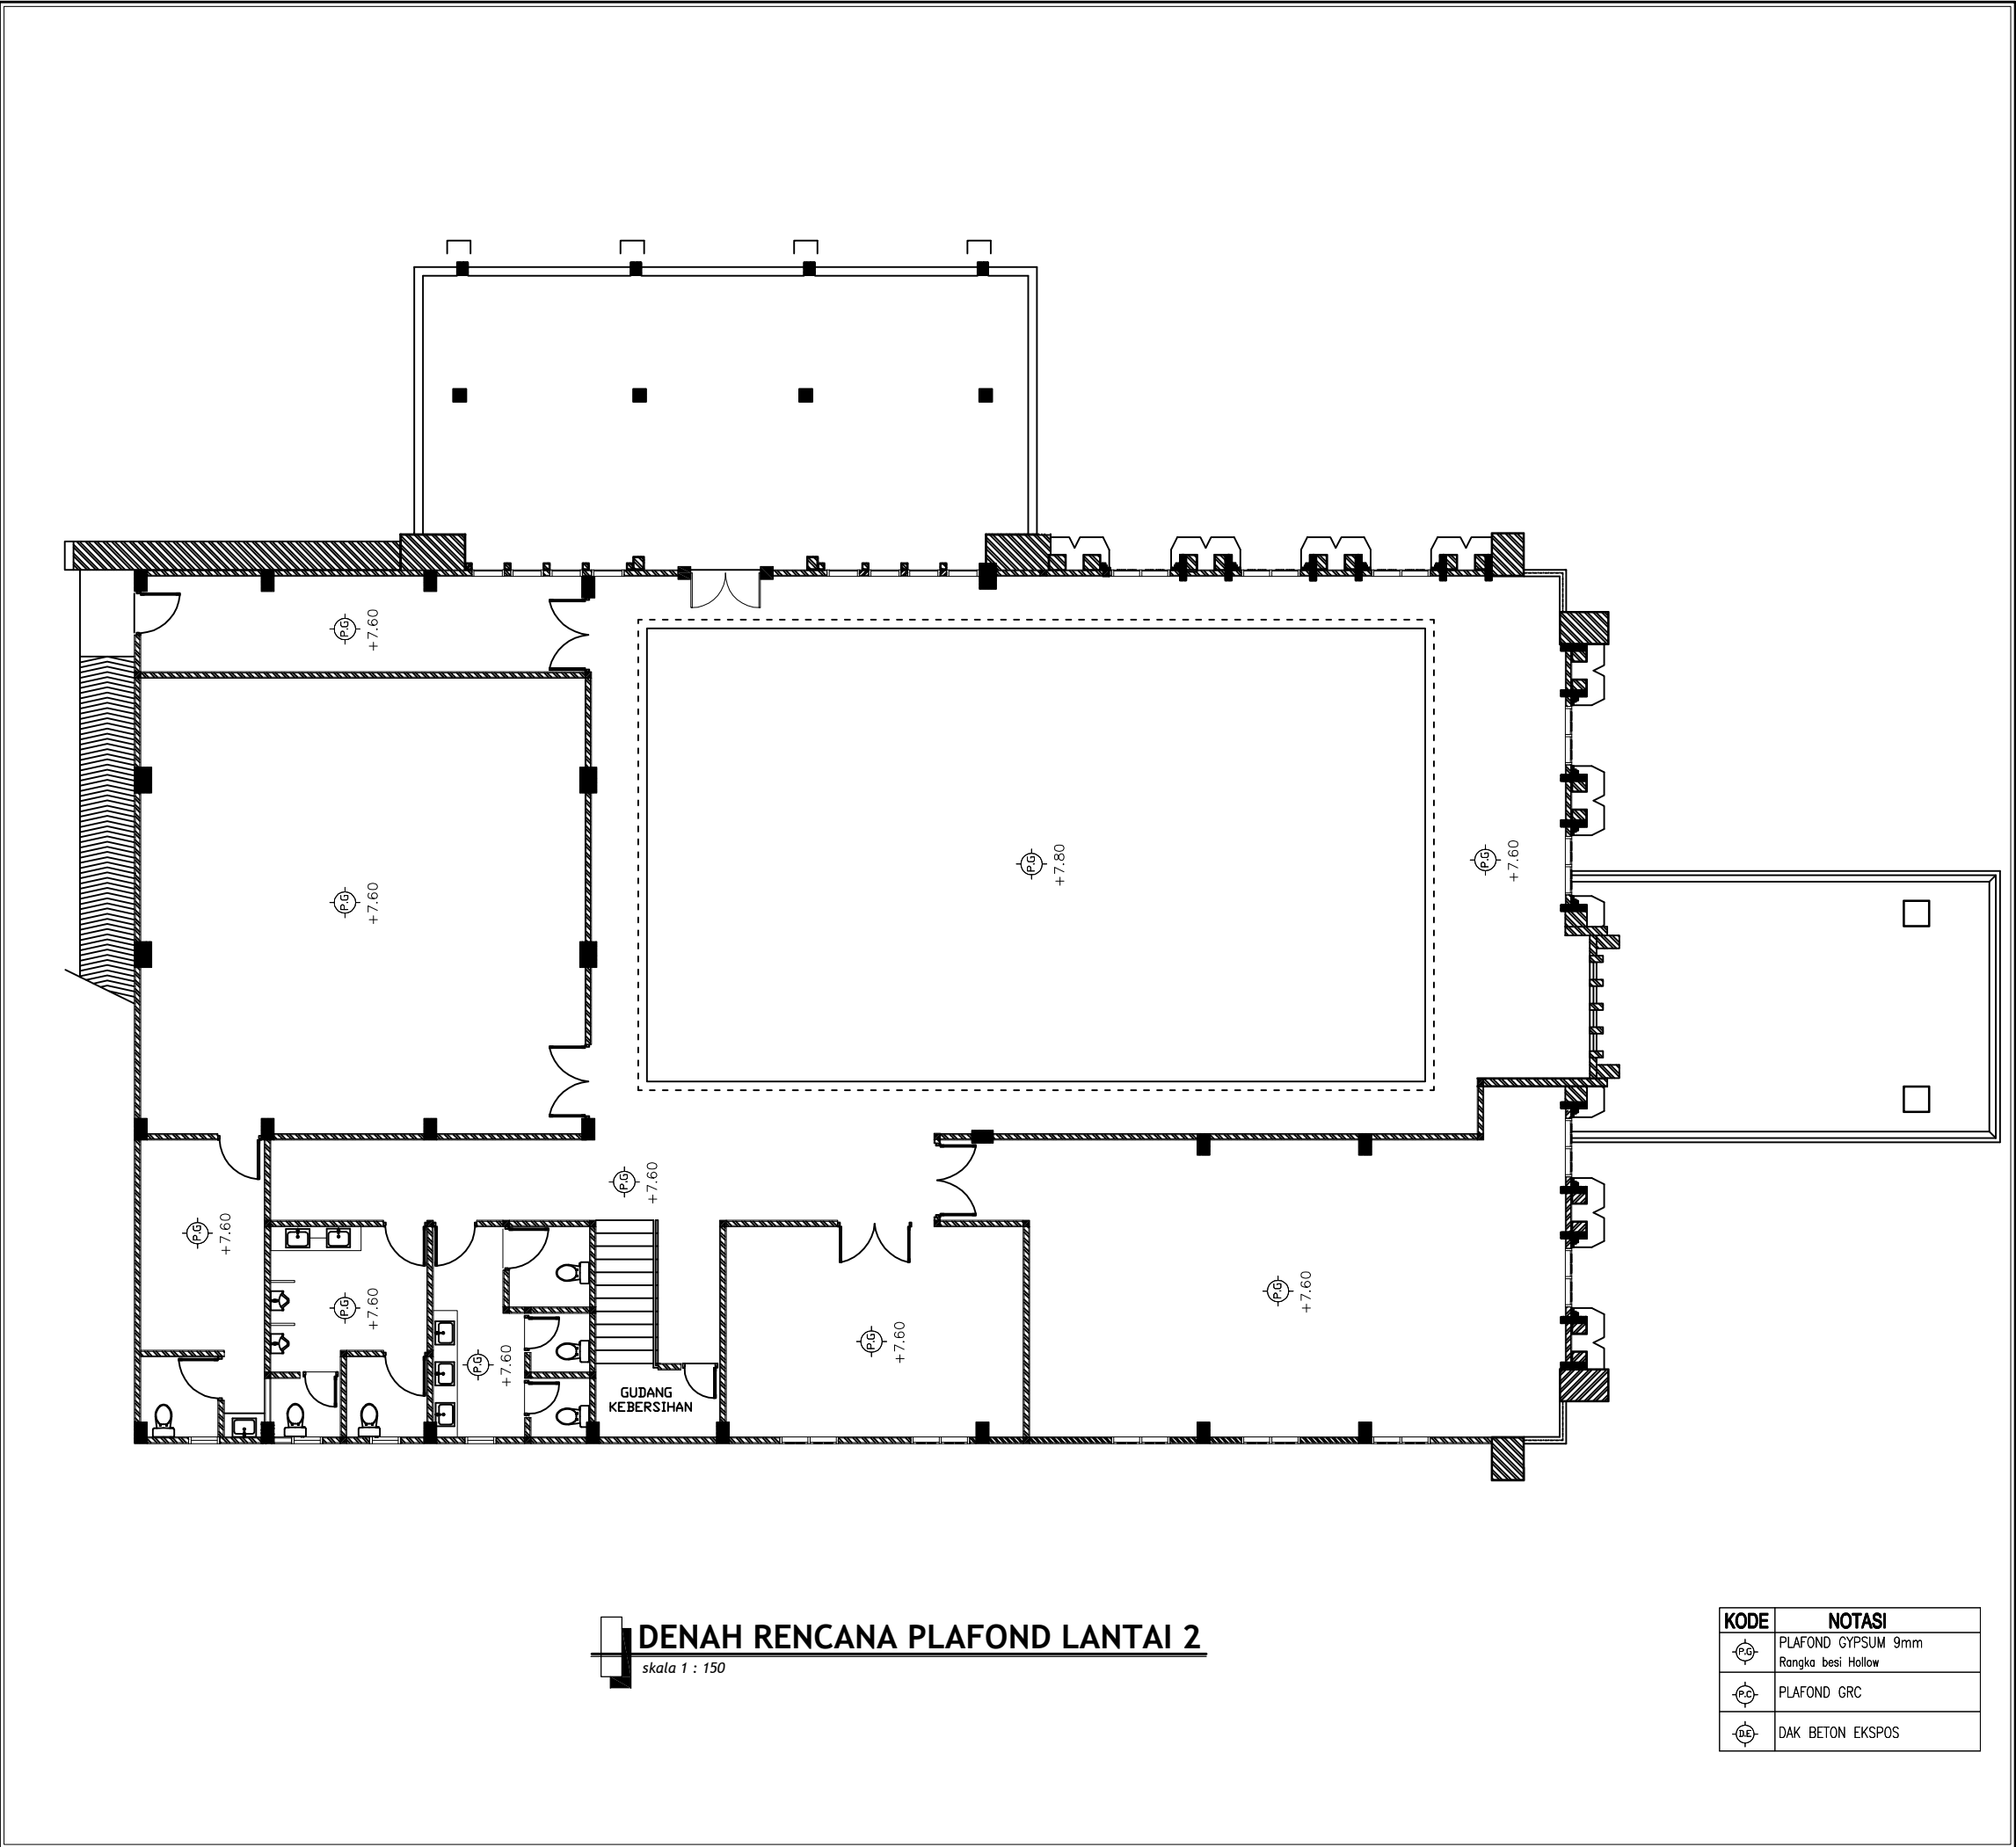

PROGRAM PENINGKATAN SARANA DAN PRASARANA APARATUR KAB. KARANGANYAR TAHUN ANGGARAN 2016	
KEGIATAN	
PEMBANGUNAN GEDUNG KANTOR PERPUSTAKAAN DAN ARSIP	
LOKASI	
KECAMATAN KARANGANYAR KAB. KARANGANYAR	
TANGGAL	MENGETAHUI/MENYETUJUI
	KEPALA KANTOR PERPUSTAKAAN DAN ARSIP KAB. KARANGANYAR  <b>SUSANTI, S.S, M.M.</b> NIP. 19680404 199603 2 004
TANGGAL	MENGETAHUI
	KEPALA DINAS PEKERJAAN UMUM KAB. KARANGANYAR  <b>EDHY SRIYATNO, ST, MT</b> NIP. 19600323 198703 1 007
TANGGAL	MENGETAHUI
	KA.BID. PERENCANAAN DAN BINA TEKNIK DINAS PEKERJAAN UMUM KAB. KARANGANYAR  <b>ASIHNO PURWADI, ST</b> NIP. 19720828 199803 1 016
TANGGAL	DIRENCANA
	KASIE PERENCANAAN BIDANG PERENCANAAN & BINA TEKNIK DPU KAB. KARANGANYAR  <b>MARYANTO ST, MM.</b> NIP. 196660904 199302 1 001
KETERANGAN GAMBAR	
DENAH RENCANA PLAFOND	
SKALA	
1 : 150	
DIGAMBAR / DIRENCANA	
JML.LEMBAR	
71	
NO.LEMBAR	
61	
1. ENDRO DWI MIHARJO, ST, MM. 2. EKO SARWANTO, Spd. 3. BAWONO GUMILAR, ST. 4. DWI YANTO	

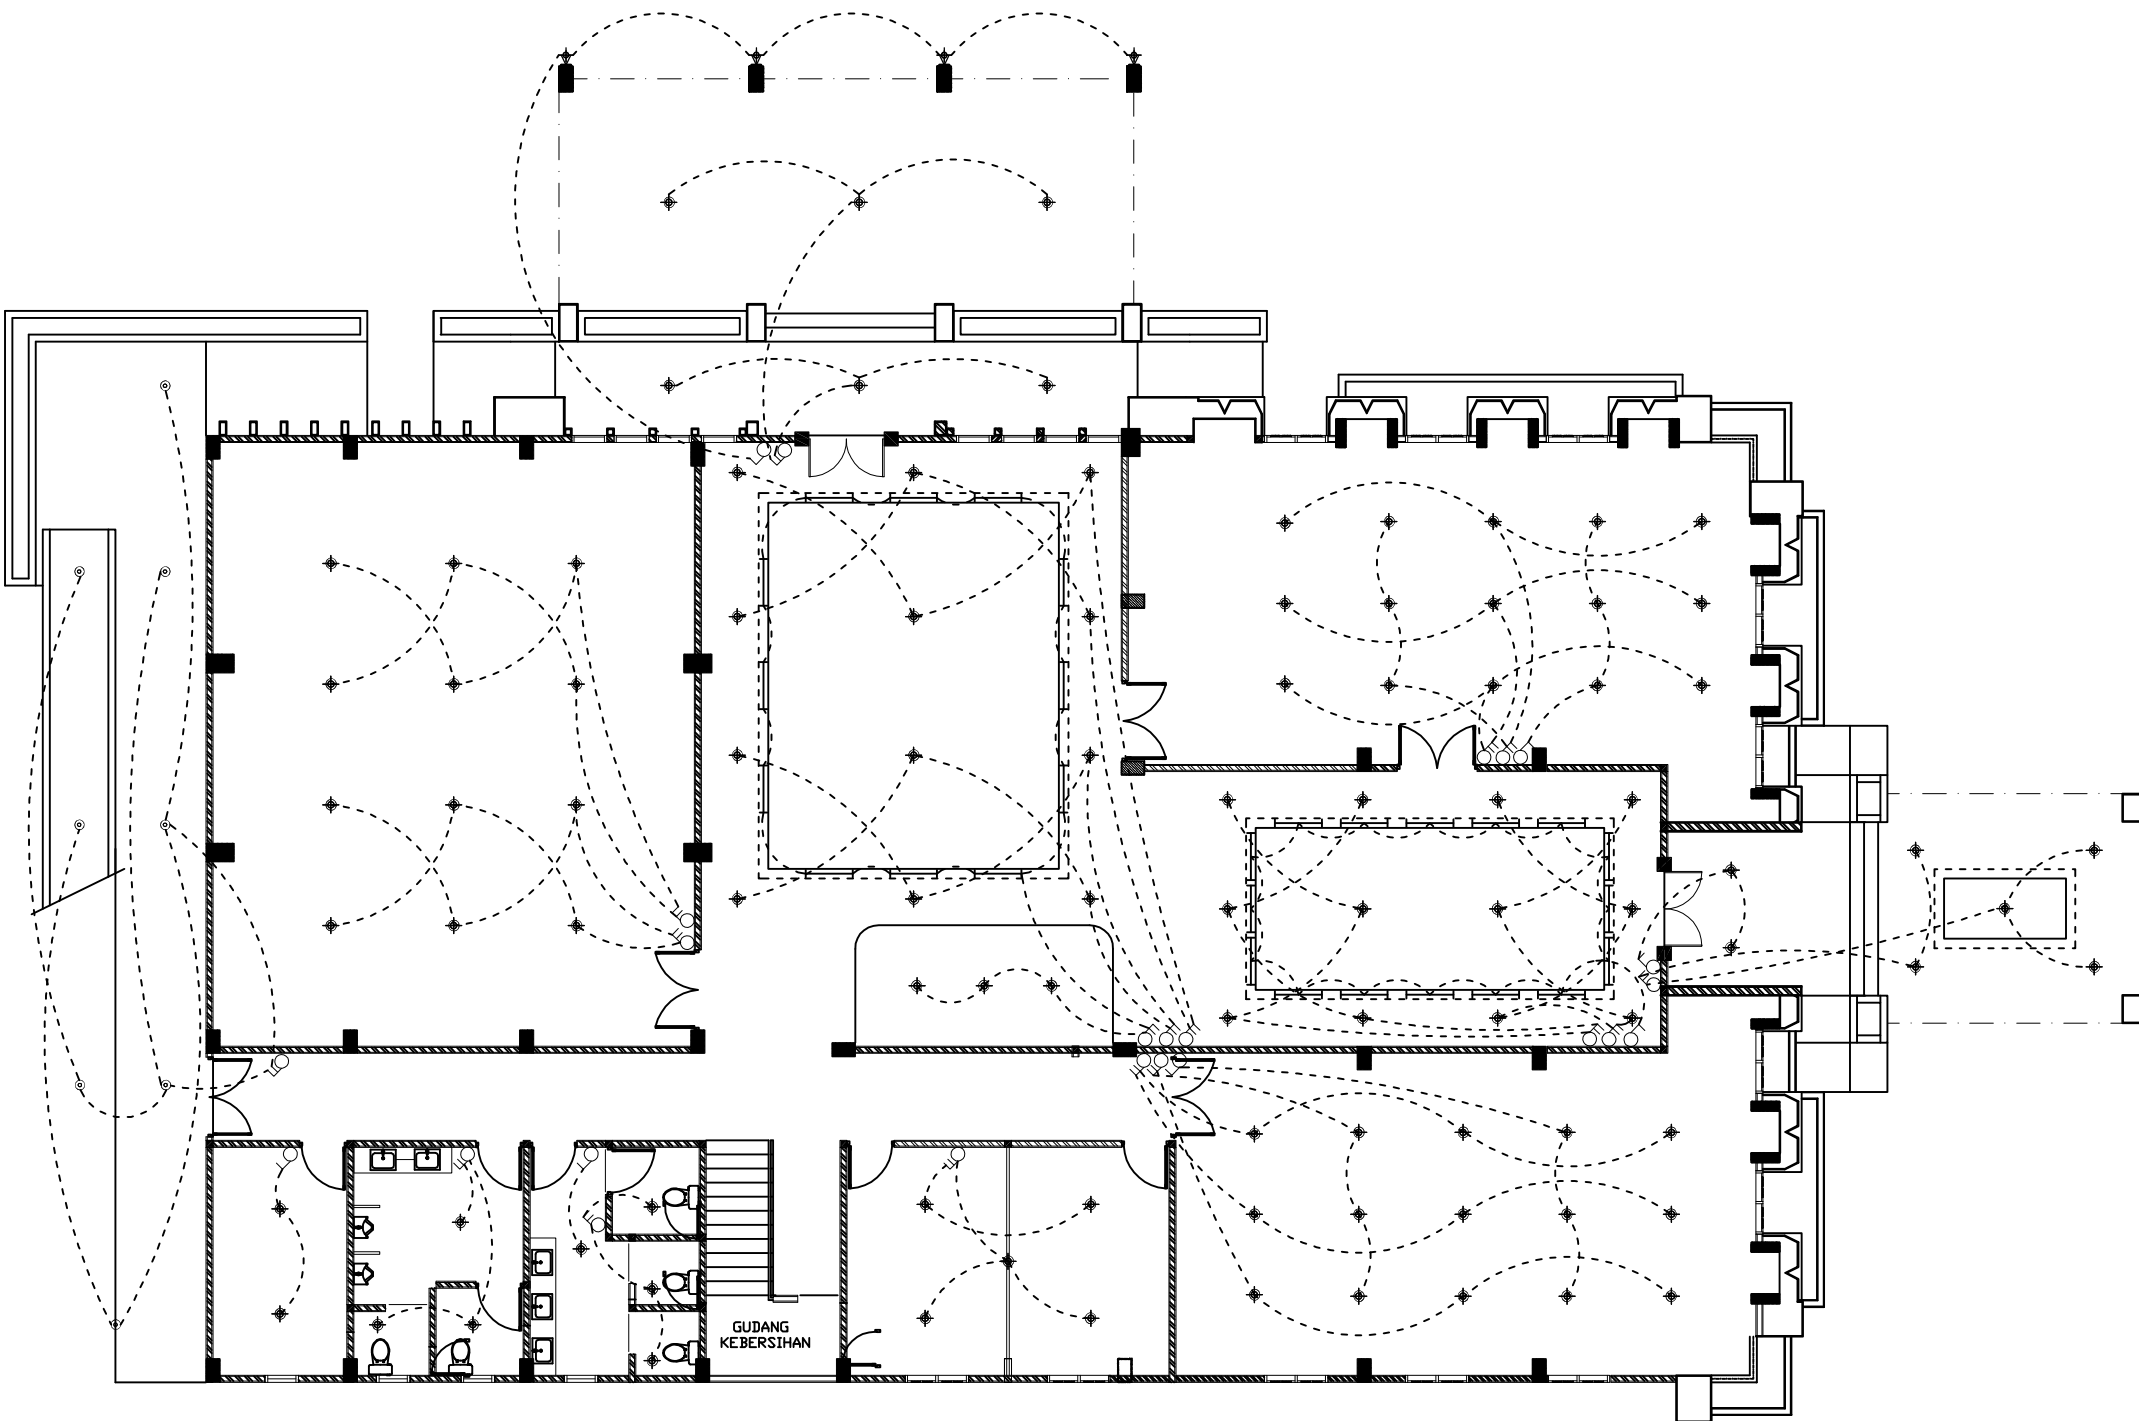

**DENAH RENCANA TITIK LAMPU LANTAI 1**  
skala 1 : 150

KODE	NOTASI
⌚	SAKLAR TUNGGAL TINGGI PEMASANGAN 140 cm
⌚	SAKLAR GANDA TINGGI PEMASANGAN 140 cm
⌚	STOP KONTAK TINGGI PEMASANGAN 30 cm
⌚	LAMPU DOWN LIGHT - SL18W
⌚	LAMPU SL 18W
⌚	LAMPU SPOT LIGHT LED 5W
⌚	LAMPU SPOT LIGHT LED 20W
⌚	LAMPU SPOT LIGHT LED 40W
⌚	LAMPU INBOW 40 Watt
---	KABEL LISTRIK

PROGRAM PENINGKATAN  
SARANA DAN PRASARANA APARATUR  
KAB. KARANGANYAR  
TAHUN ANGGARAN 2016

KEGIATAN

**PEMBANGUNAN GEDUNG KANTOR  
PERPUSTAKAAN DAN ARSIP**

LOKASI

**KECAMATAN KARANGANYAR  
KAB. KARANGANYAR**

TANGGAL	MENGETAHUI/MENYETUJUI
	KEPALA KANTOR PERPUSTAKAAN DAN ARSIP KAB. KARANGANYAR
	<b>SUSANTI, S.S, M.M.</b> NIP. 19680404 199603 2 004


TANGGAL	MENGETAHUI
	KEPALA DINAS PEKERJAAN UMUM KAB. KARANGANYAR
	<b>EDHY SRIYATNO, ST, MT</b> NIP. 19600323 198703 1 007

TANGGAL	MENGETAHUI
	KA.BID. PERENCANAAN DAN BINA TEKNIK DINAS PEKERJAAN UMUM KAB. KARANGANYAR
	<b>ASIHNO PURWADI, ST</b> NIP. 19720828 199803 1 016

TANGGAL	DIRENCANA
	KASIE PERENCANAAN BIDANG PERENCANAAN & BINA TEKNIK DPU KAB. KARANGANYAR
	<b>MARYANTO ST, MM.</b> NIP. 196660904 199302 1 001

KETERANGAN GAMBAR	SKALA
DENAH TITIK LAMPU	1 : 150


DIGAMBAR / DIRENCANA	JML.LEMBAR
1. ENDRO DWI MIHARJO, ST, MM. 2. EKO SARWANTO, Spd. 3. BAWONO GUMILAR, ST. 4. DWI YANTO	71 NO.LEMBAR 62

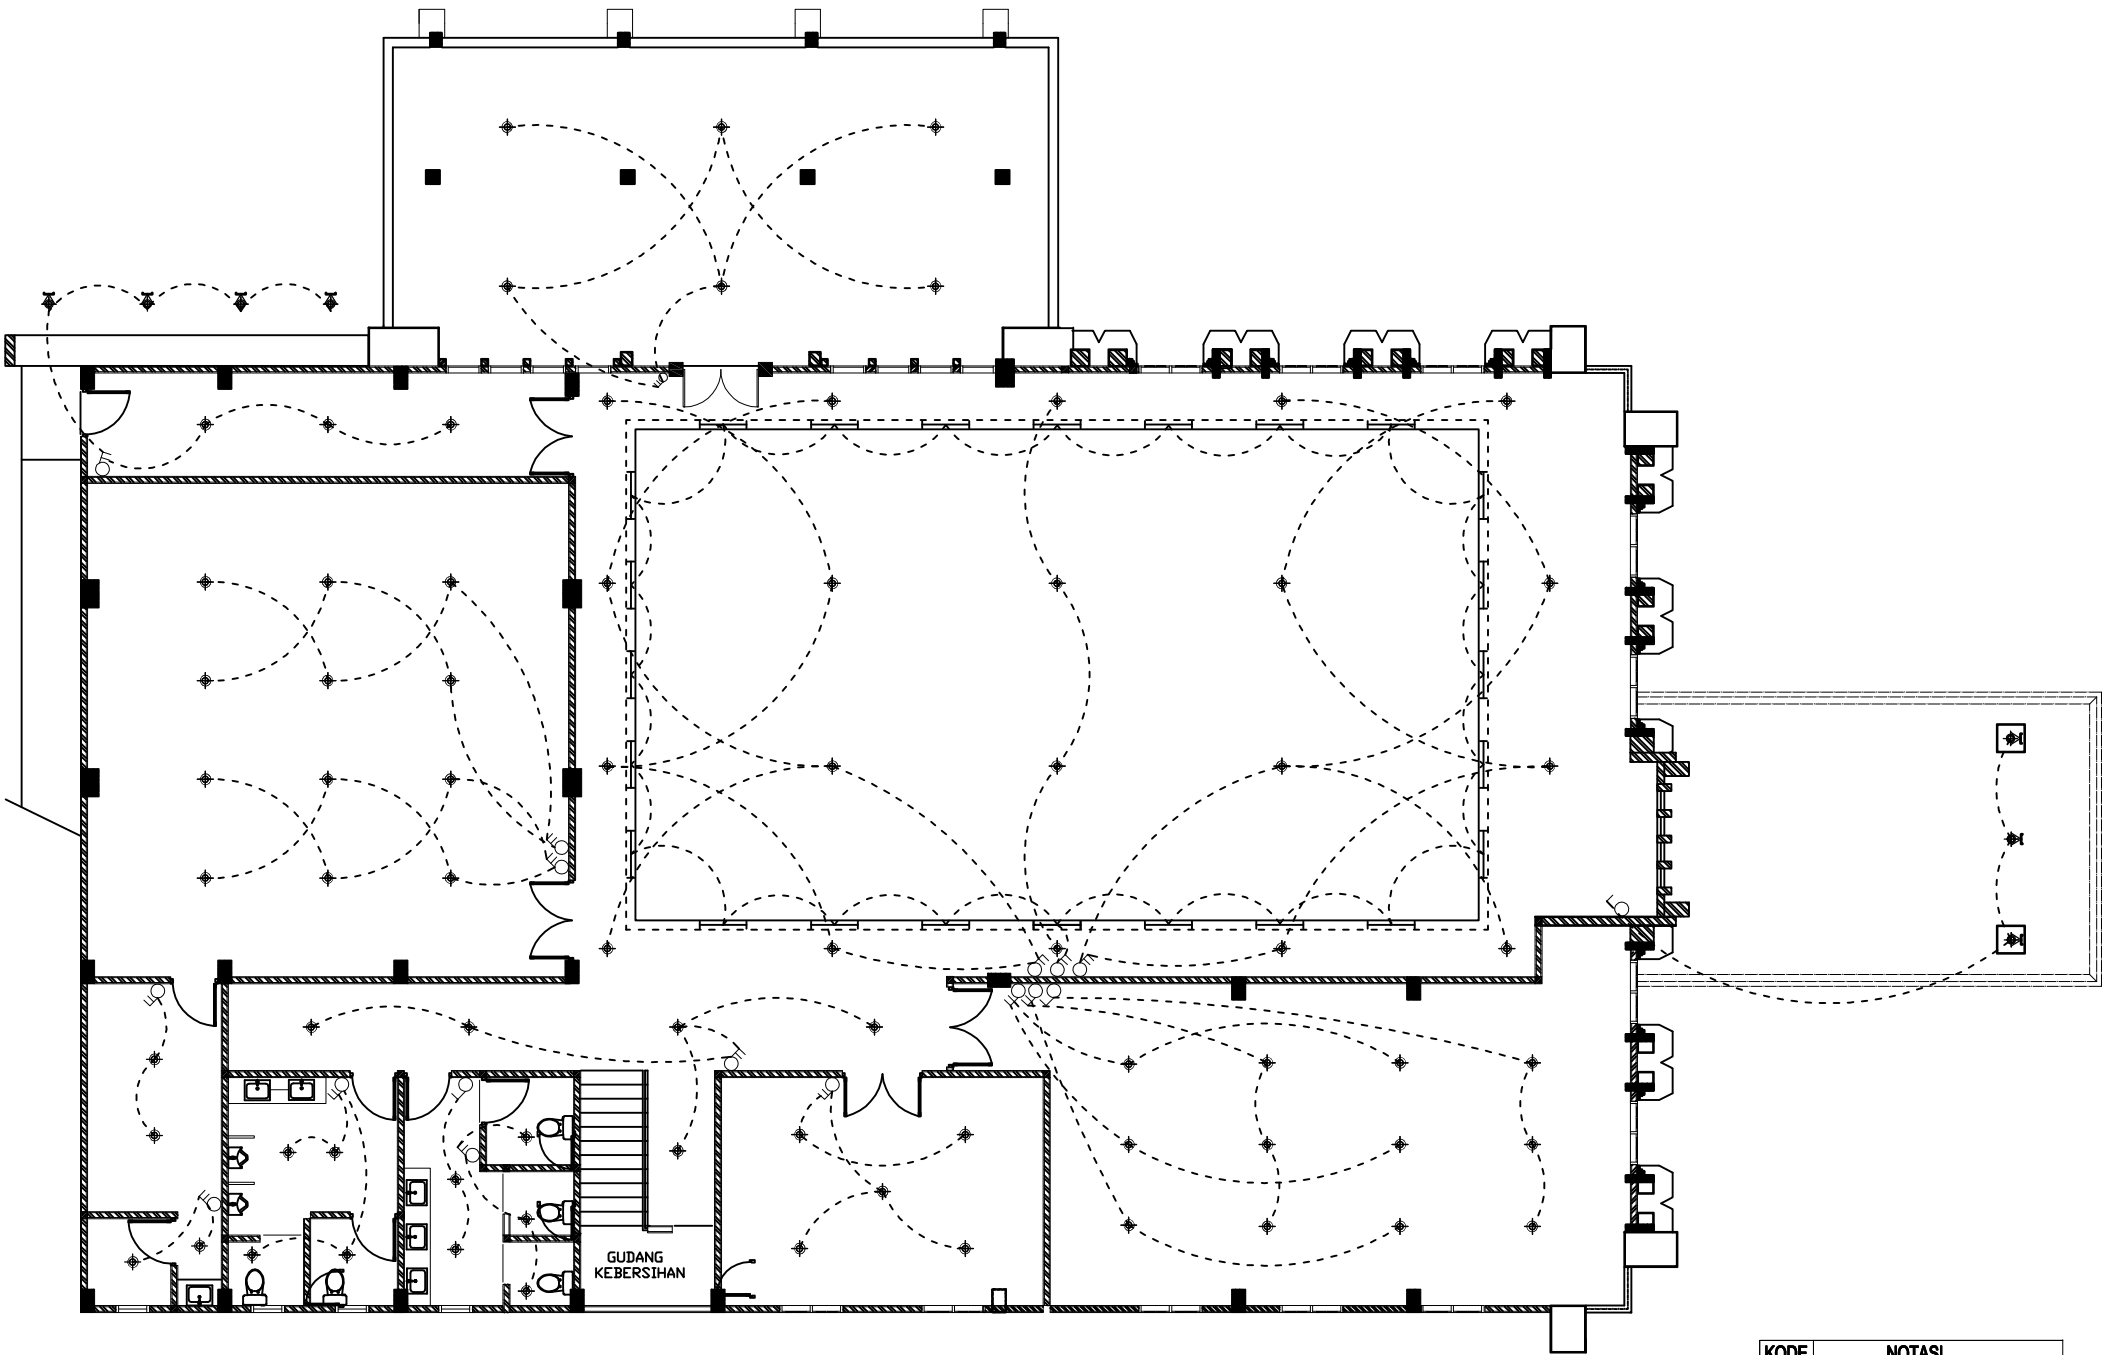

**DENAH RENCANA TITIK LAMPU LANTAI 2**  
skala 1 : 150

KODE	NOTASI
⌋	SAKLAR TUNGGAL TINGGI PEMASANGAN 140 cm
⌋	SAKLAR GANDA TINGGI PEMASANGAN 140 cm
⊙	STOP KONTAK TINGGI PEMASANGAN 30 cm
⬤	LAMPU DOWN LIGHT – SL18W
⊙	LAMPU SL 18W
⬤	LAMPU SPOT LIGHT LED 5W
⬤	LAMPU SPOT LIGHT LED 20W
⬤	LAMPU SPOT LIGHT LED 40W
⬤	LAMPU INBOW 40 Watt
---	KABEL LISTRIK


PROGRAM PENINGKATAN SARANA DAN PRASARANA APARATUR KAB. KARANGANYAR TAHUN ANGGARAN 2016	
KEGIATAN	
PEMBANGUNAN GEDUNG KANTOR PERPUSTAKAAN DAN ARSIP	
LOKASI	
KECAMATAN KARANGANYAR KAB. KARANGANYAR	
TANGGAL	MENGETAHUI/MENYETUJUI
	KEPALA KANTOR PERPUSTAKAAN DAN ARSIP KAB. KARANGANYAR  <b>SUSANTI, S.S, M.M.</b> NIP. 19680404 199603 2 004
TANGGAL	MENGETAHUI
	KEPALA DINAS PEKERJAAN UMUM KAB. KARANGANYAR  <b>EDHY SRIYATNO, ST, MT</b> NIP. 19600323 198703 1 007
TANGGAL	MENGETAHUI
	KA.BID. PERENCANAAN DAN BINA TEKNIK DINAS PEKERJAAN UMUM KAB. KARANGANYAR  <b>ASIHNO PURWADI, ST</b> NIP. 19720828 199803 1 016
TANGGAL	DIRENCANA
	KASIE PERENCANAAN BIDANG PERENCANAAN & BINA TEKNIK DPU KAB. KARANGANYAR  <b>MARYANTO ST, MM.</b> NIP. 196660904 199302 1 001
KETERANGAN GAMBAR	
DENAH TITIK LAMPU	
SKALA	
1 : 150	
DIGAMBAR / DIRENCANA	
JML.LEMBAR	
71	
NO.LEMBAR	
63	
1. ENDRO DWI MIHARJO, ST, MM. 2. EKO SARWANTO, Spd. 3. BAWONO GUMILAR, ST. 4. DWI YANTO	

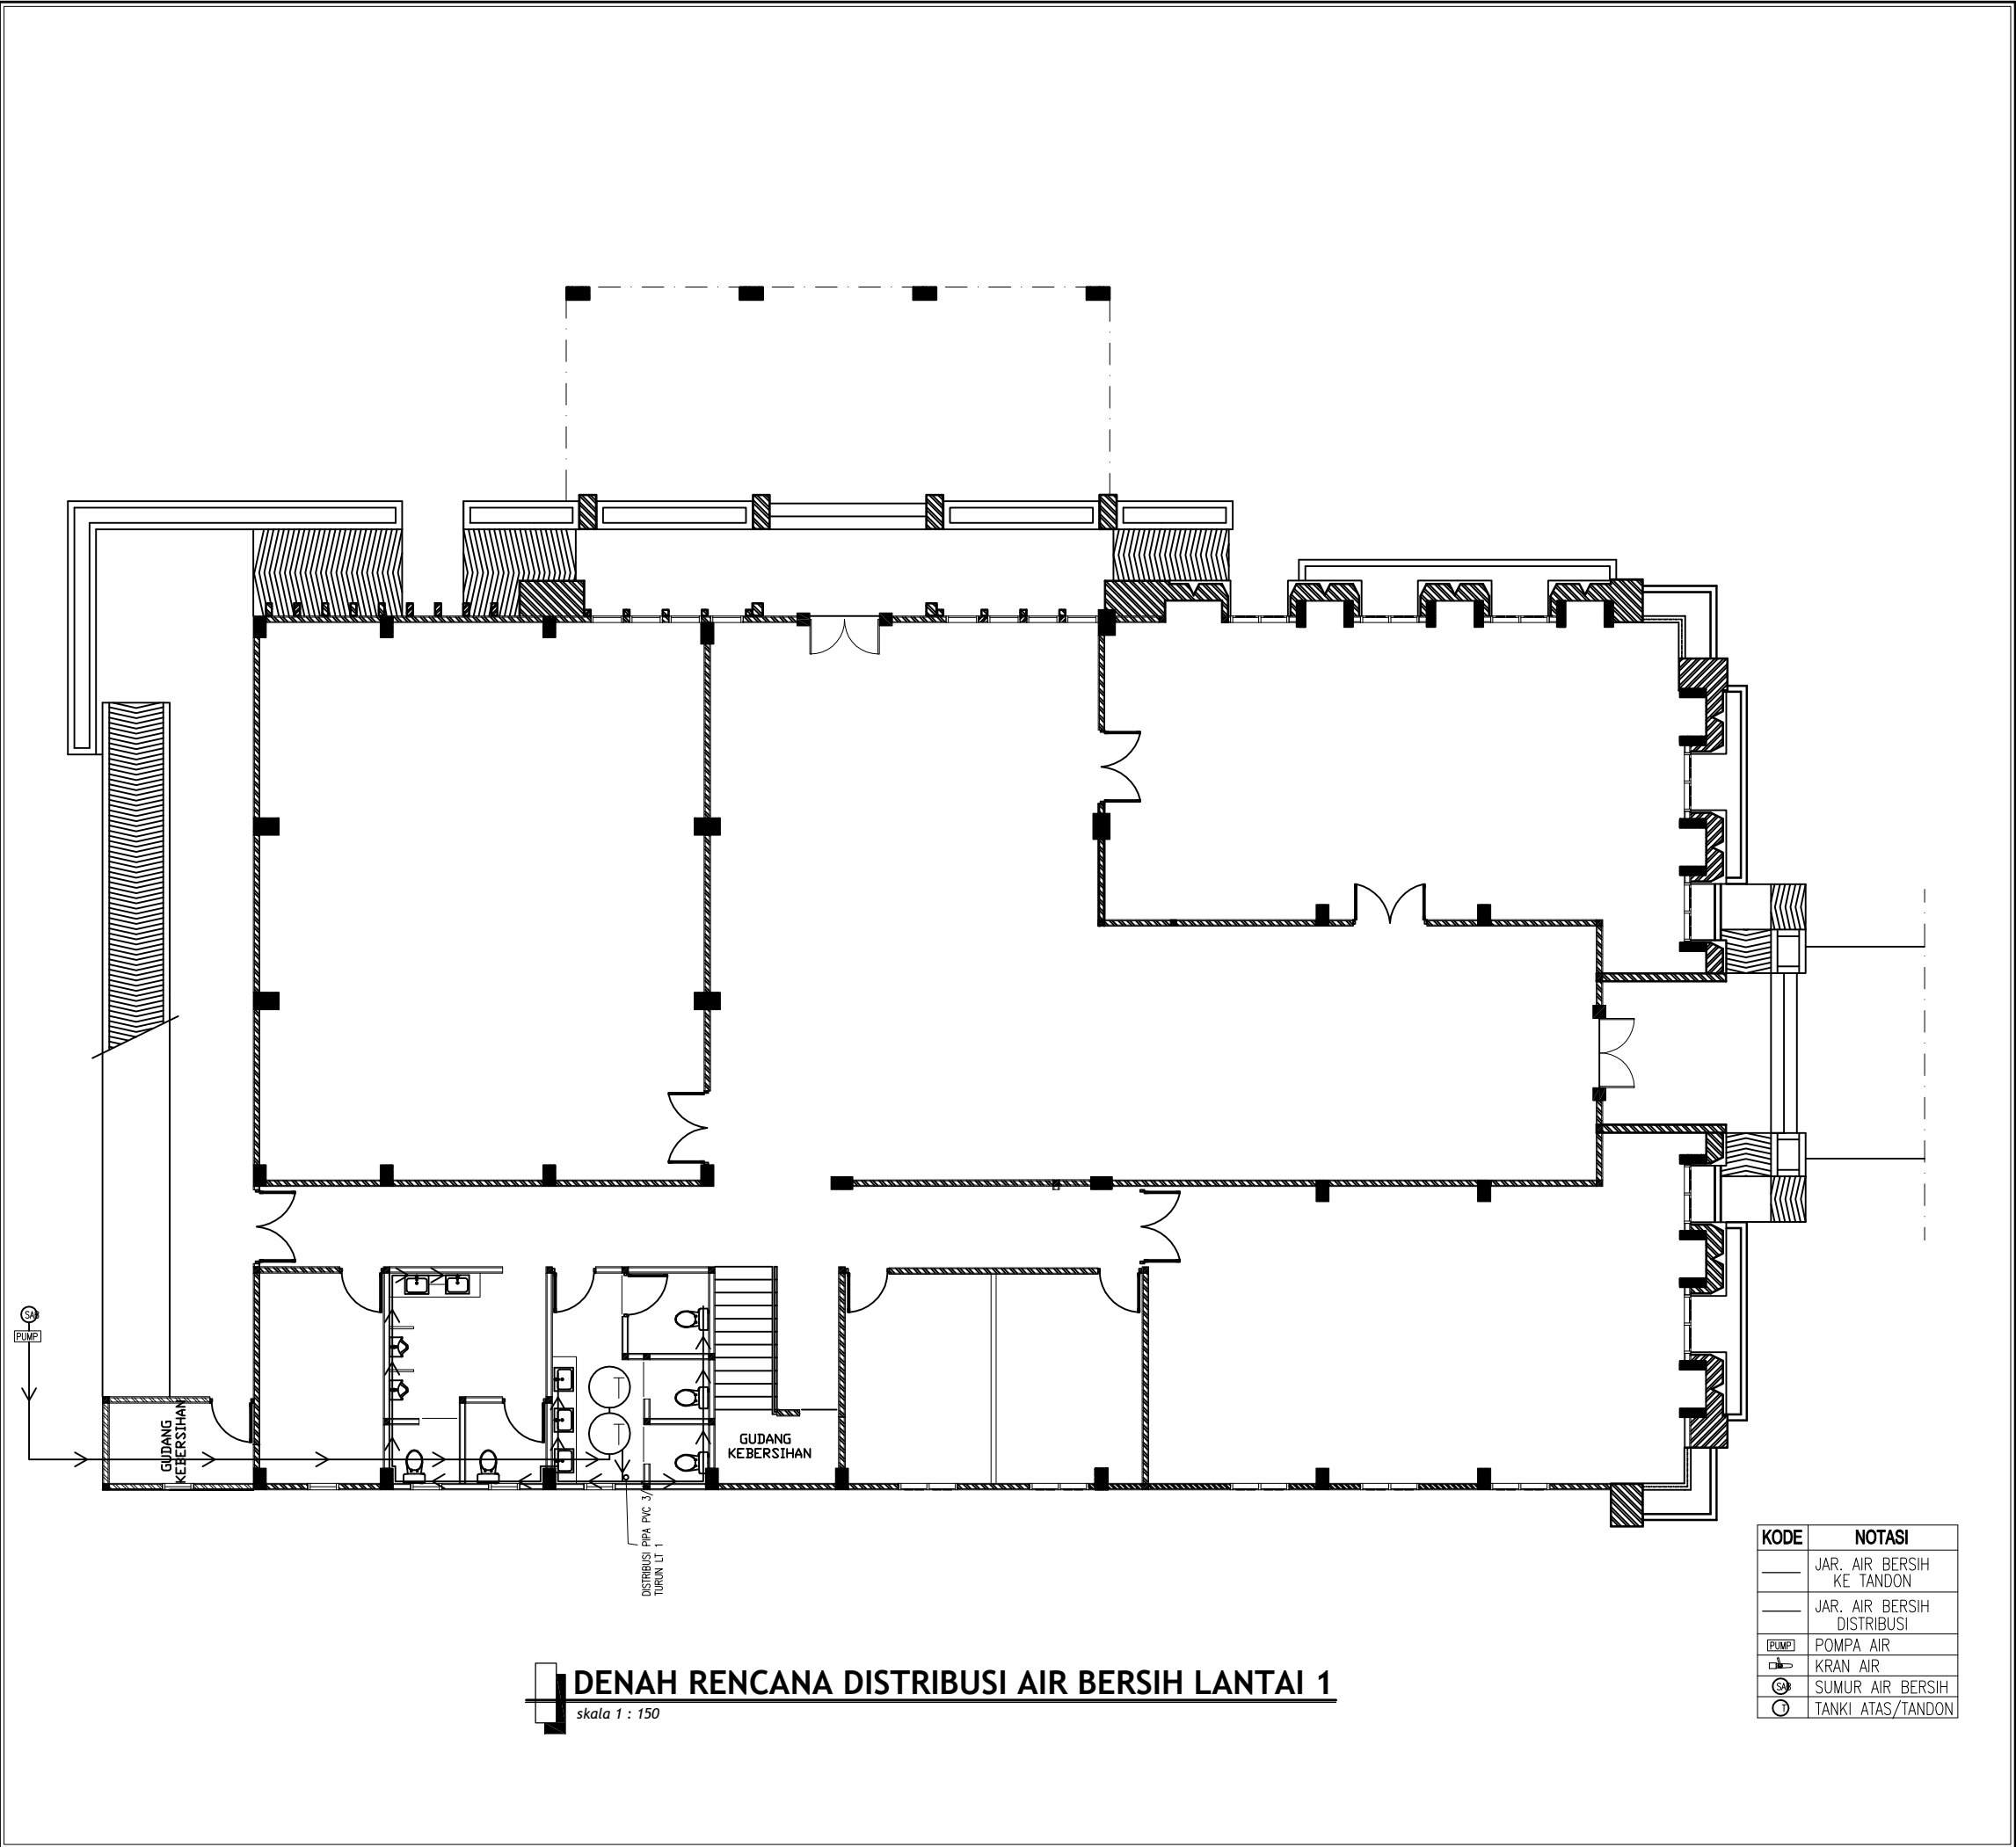

**DENAH RENCANA DISTRIBUSI AIR BERSIH LANTAI 1**  
skala 1 : 150

KODE	NOTASI
—	JAR. AIR BERSIH KE TANDON
—	JAR. AIR BERSIH DISTRIBUSI
[PUMP]	POMPA AIR
⌵	KRAN AIR
⊙	SUMUR AIR BERSIH
○	TANKI ATAS/TANDON


PROGRAM PENINGKATAN SARANA DAN PRASARANA APARATUR KAB. KARANGANYAR TAHUN ANGGARAN 2016	
KEGIATAN	
PEMBANGUNAN GEDUNG KANTOR PERPUSTAKAAN DAN ARSIP	
LOKASI	
KECAMATAN KARANGANYAR KAB. KARANGANYAR	
TANGGAL	MENGETAHUI/MENYETUJUI
	KEPALA KANTOR PERPUSTAKAAN DAN ARSIP KAB. KARANGANYAR  <b>SUSANTI, S.S, M.M.</b> NIP. 19680404 199603 2 004
TANGGAL	MENGETAHUI
	KEPALA DINAS PEKERJAAN UMUM KAB. KARANGANYAR  <b>EDHY SRIYATNO, ST, MT</b> NIP. 19600323 198703 1 007
TANGGAL	MENGETAHUI
	KA.BID. PERENCANAAN DAN BINA TEKNIK DINAS PEKERJAAN UMUM KAB. KARANGANYAR  <b>ASIHNO PURWADI, ST</b> NIP. 19720828 199803 1 016
TANGGAL	DIRENCANA
	KASIE PERENCANAAN BIDANG PERENCANAAN & BINA TEKNIK DPU KAB. KARANGANYAR  <b>MARYANTO ST, MM.</b> NIP. 196660904 199302 1 001
KETERANGAN GAMBAR	
RENCANA DISTRIBUSI AIR BERSIH	
SKALA	
1 : 150	
DIGAMBAR / DIRENCANA	
JML.LEMBAR	
71	
NO.LEMBAR	
64	
1. ENDRO DWI MIHARJO, ST, MM. 2. EKO SARWANTO, Spd. 3. BAWONO GUMILAR, ST. 4. DWI YANTO	

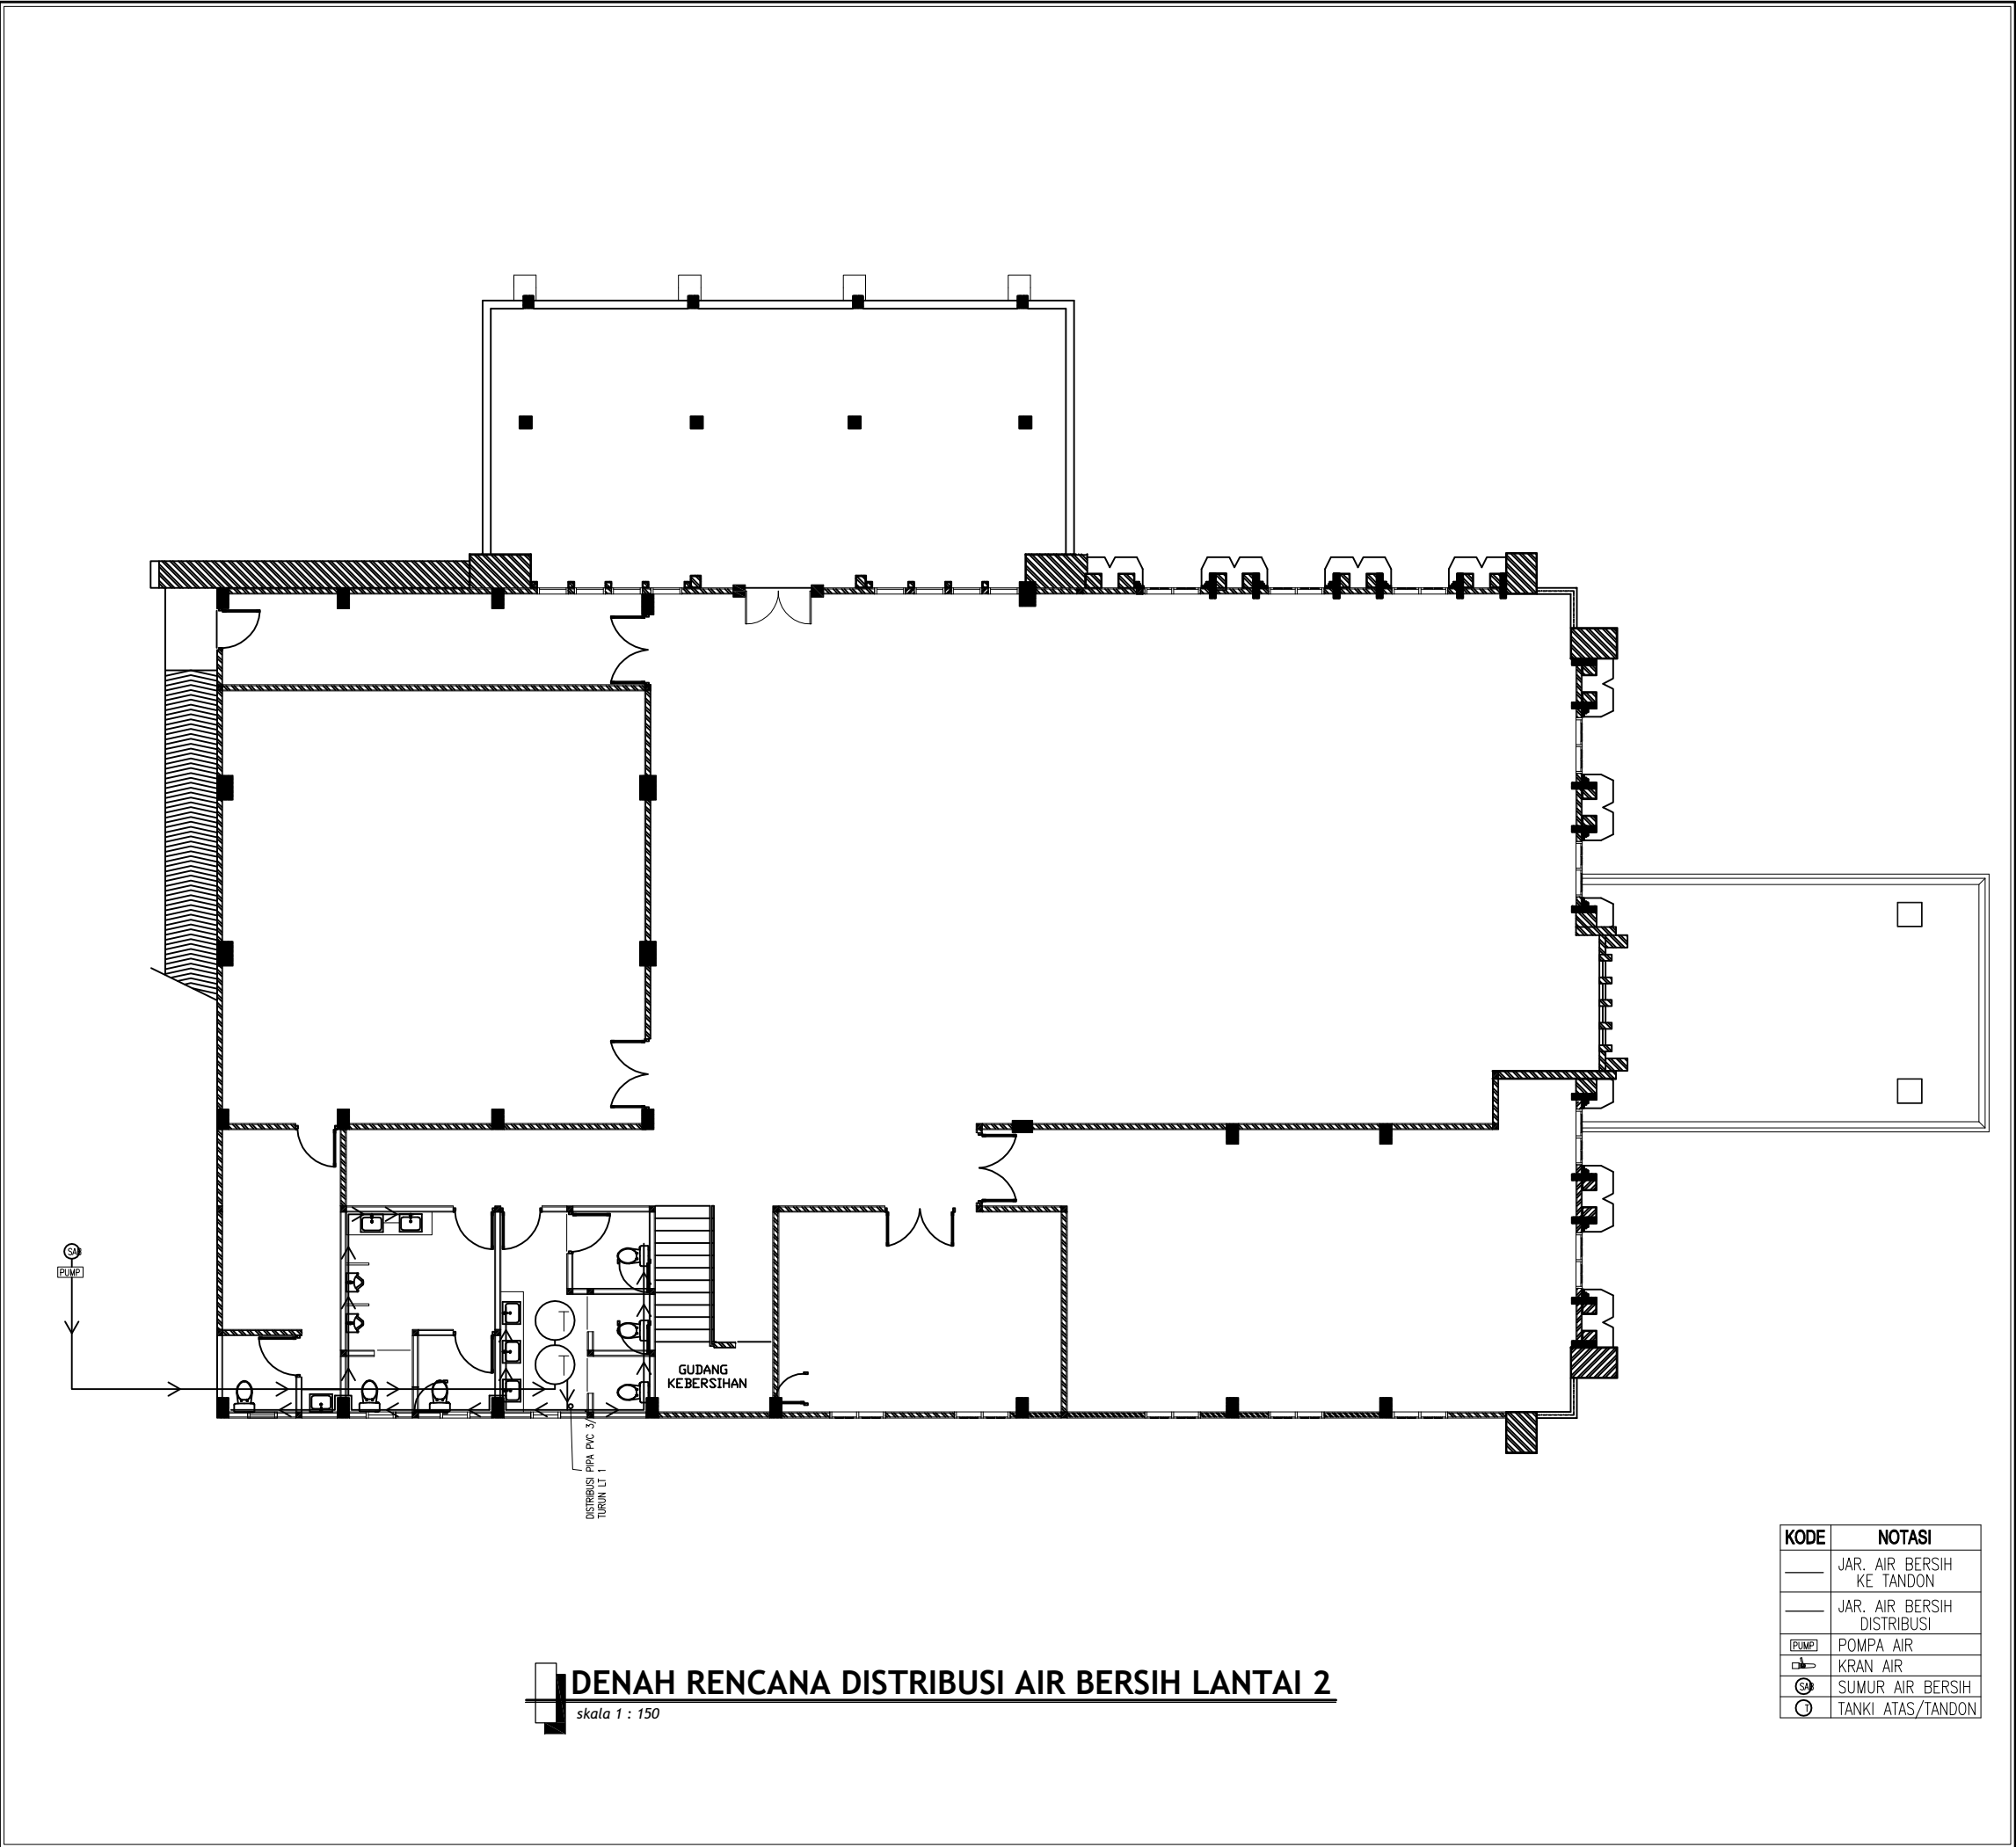


KODE	NOTASI
—	JAR. AIR BERSIH KE TANDON
—	JAR. AIR BERSIH DISTRIBUSI
[PUMP]	POMPA AIR
⊕	KRAN AIR
⊙	SUMUR AIR BERSIH
⊖	TANKI ATAS/TANDON

PROGRAM PENINGKATAN SARANA DAN PRASARANA APARATUR KAB. KARANGANYAR TAHUN ANGGARAN 2016	
KEGIATAN	
PEMBANGUNAN GEDUNG KANTOR PERPUSTAKAAN DAN ARSIP	
LOKASI	
KECAMATAN KARANGANYAR KAB. KARANGANYAR	
TANGGAL	MENGETAHUI/MENYETUJUI
	KEPALA KANTOR PERPUSTAKAAN DAN ARSIP KAB. KARANGANYAR  <b>SUSANTI, S.S, M.M.</b> NIP. 19680404 199603 2 004
TANGGAL	MENGETAHUI
	KEPALA DINAS PEKERJAAN UMUM KAB. KARANGANYAR  <b>EDHY SRIYATNO, ST, MT</b> NIP. 19600323 198703 1 007
TANGGAL	MENGETAHUI
	KA.BID. PERENCANAAN DAN BINA TEKNIK DINAS PEKERJAAN UMUM KAB. KARANGANYAR  <b>ASIHNO PURWADI, ST</b> NIP. 19720828 199803 1 016
TANGGAL	DIRENCANA
	KASIE PERENCANAAN BIDANG PERENCANAAN & BINA TEKNIK DPU KAB. KARANGANYAR  <b>MARYANTO ST, MM.</b> NIP. 196660904 199302 1 001
KETERANGAN GAMBAR	
RENCANA DISTRIBUSI AIR BERSIH	
SKALA	
1 : 150	
DIGAMBAR / DIRENCANA	
JML.LEMBAR	
71	
NO.LEMBAR	
65	
1. ENDRO DWI MIHARJO, ST, MM. 2. EKO SARWANTO, Spd. 3. BAWONO GUMILAR, ST. 4. DWI YANTO	



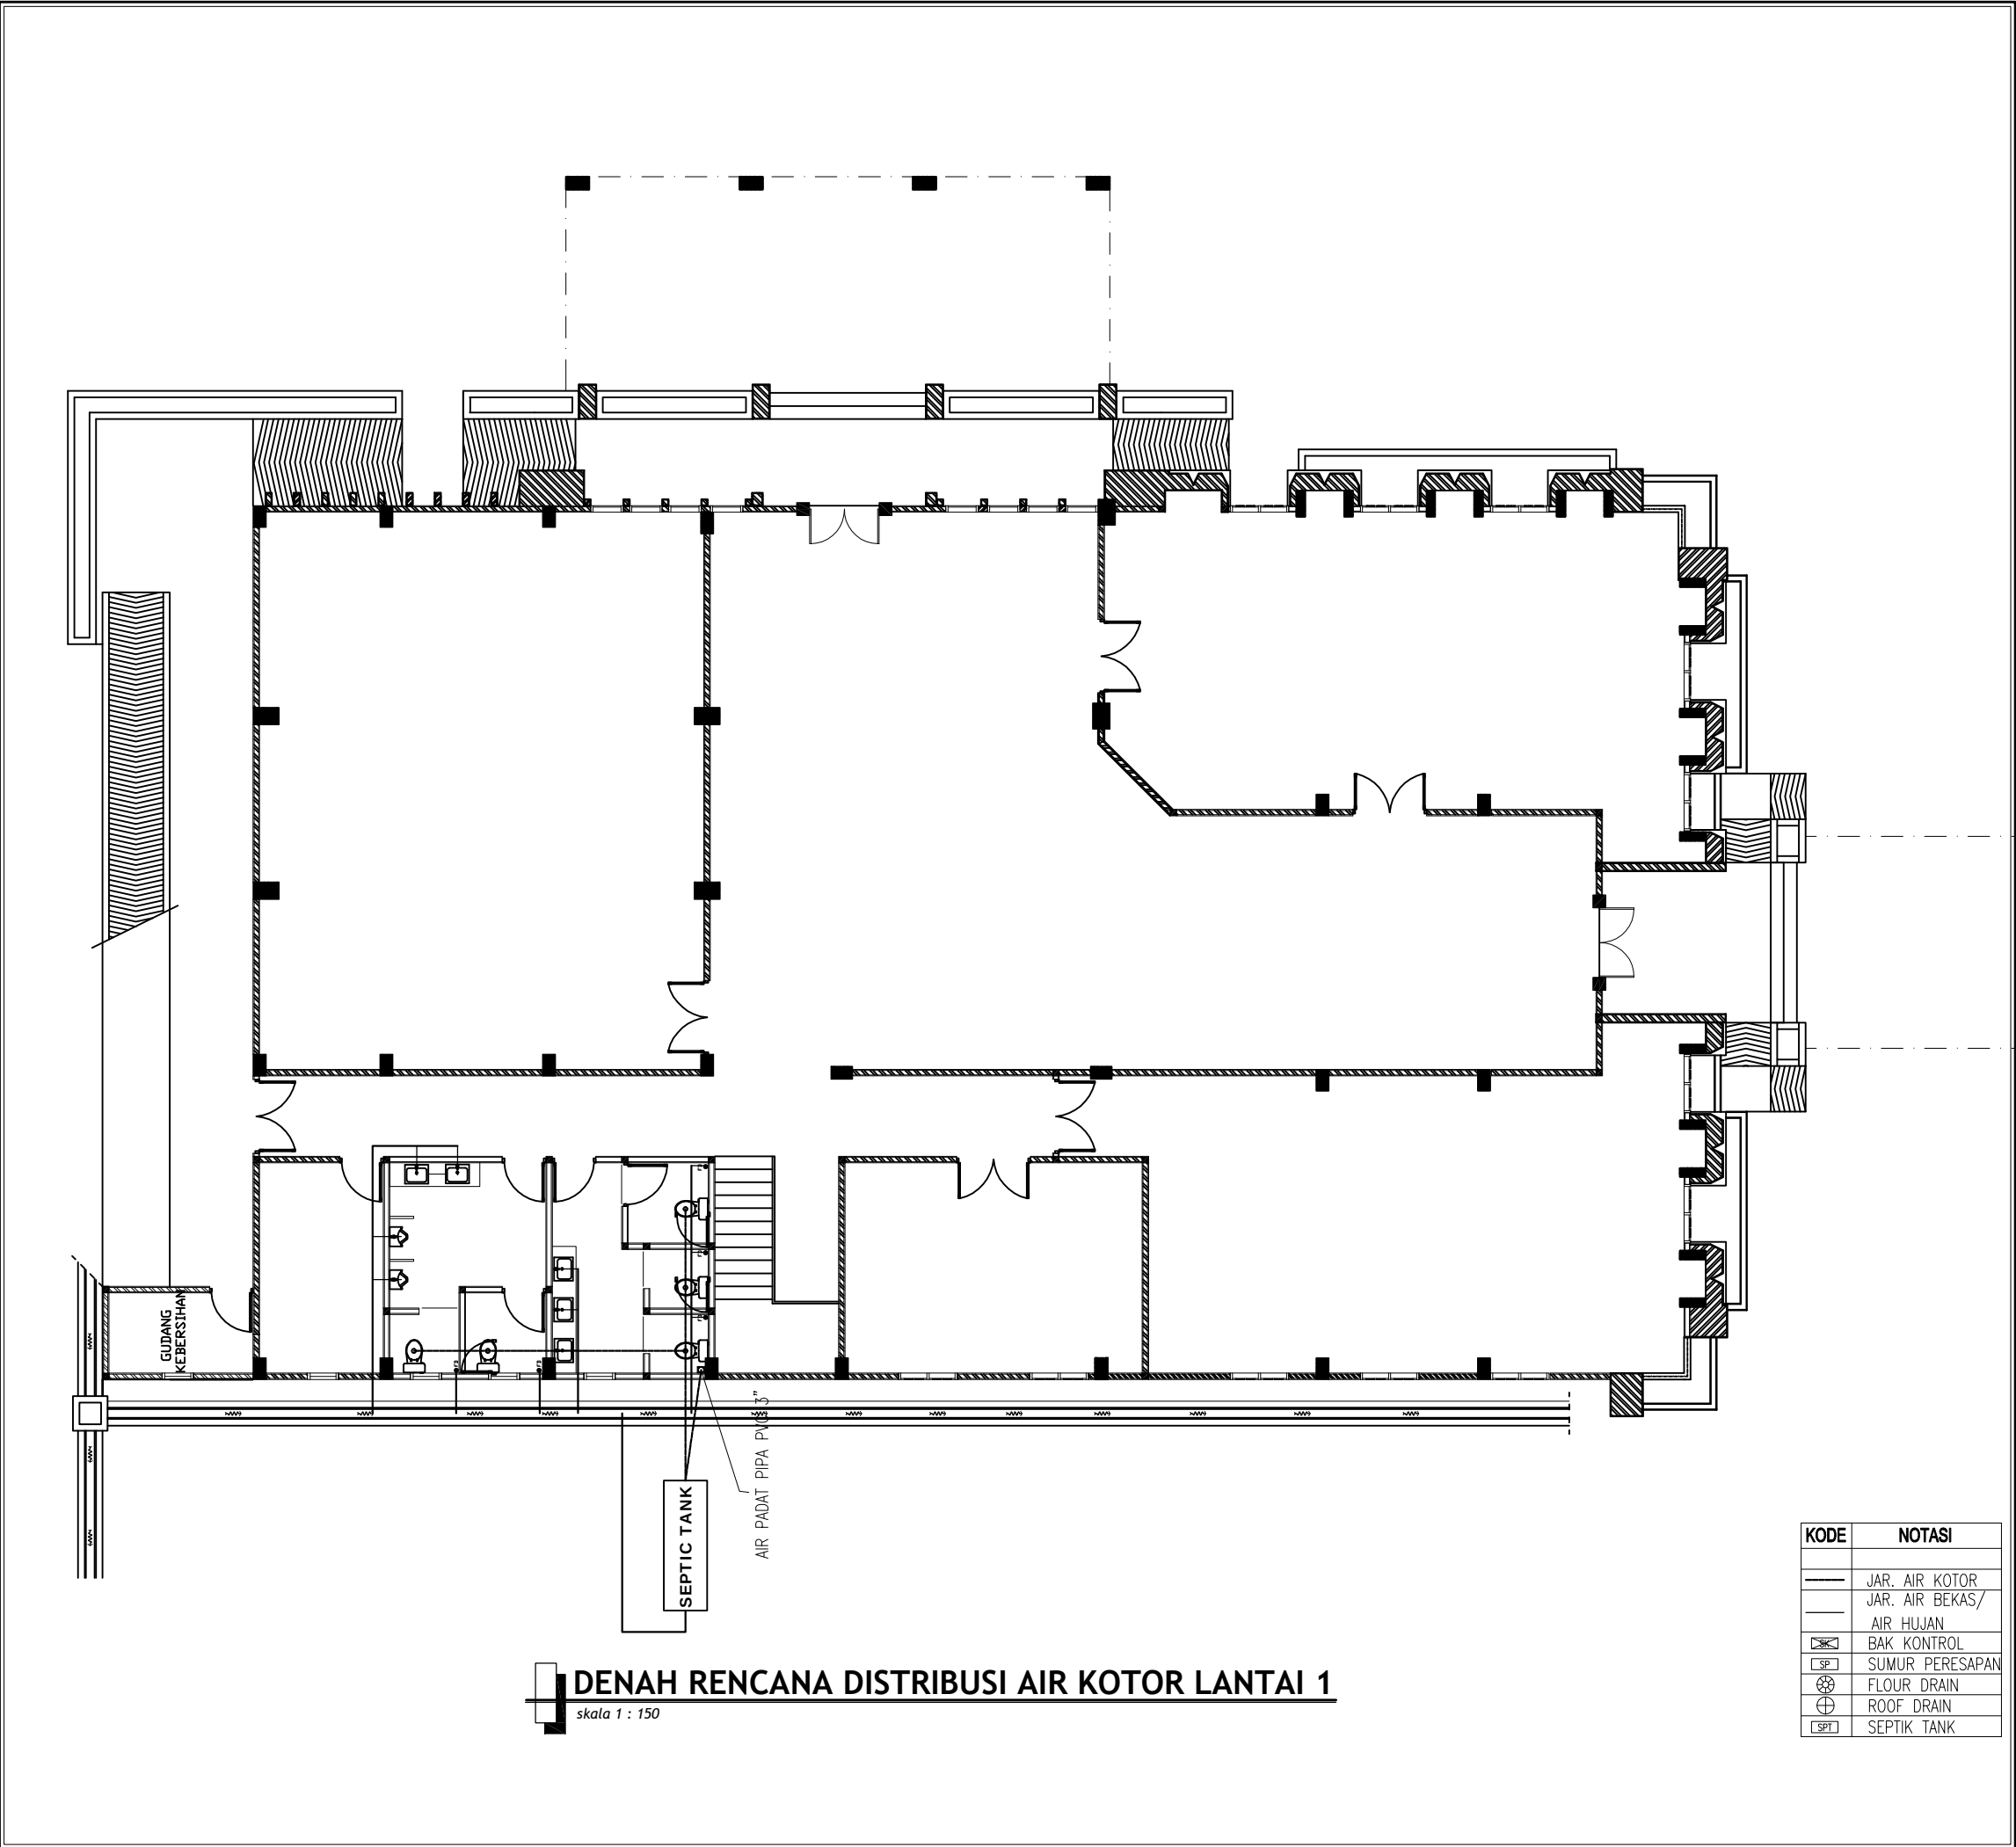

PROGRAM PENINGKATAN SARANA DAN PRASARANA APARATUR KAB. KARANGANYAR TAHUN ANGGARAN 2016	
KEGIATAN	
PEMBANGUNAN GEDUNG KANTOR PERPUSTAKAAN DAN ARSIP	
LOKASI	
KECAMATAN KARANGANYAR KAB. KARANGANYAR	
TANGGAL	MENGETAHUI/MENYETUJUI
	KEPALA KANTOR PERPUSTAKAAN DAN ARSIP KAB. KARANGANYAR
	SUSANTI, S.S, M.M. NIP. 19680404 199603 2 004
TANGGAL	MENGETAHUI
	KEPALA DINAS PEKERJAAN UMUM KAB. KARANGANYAR
	EDHY SRIYATNO, ST, MT NIP. 19600323 198703 1 007
TANGGAL	MENGETAHUI
	KA.BID. PERENCANAAN DAN BINA TEKNIK DINAS PEKERJAAN UMUM KAB. KARANGANYAR
	ASIHNO PURWADI, ST NIP. 19720828 199803 1 016
TANGGAL	DIRENCANA
	KASIE PERENCANAAN BIDANG PERENCANAAN & BINA TEKNIK DPU KAB. KARANGANYAR
	MARYANTO ST, MM. NIP. 196660904 199302 1 001
KETERANGAN GAMBAR	
RENCANA DISTRIBUSI AIR KOTOR	
SKALA	
1 : 150	
DIGAMBAR / DIRENCANA	
JML.LEMBAR	
71	
NO.LEMBAR	
66	
1. ENDRO DWI MIHARJO, ST, MM. 2. EKO SARWANTO, Spd. 3. BAWONO GUMILAR, ST. 4. DWI YANTO	

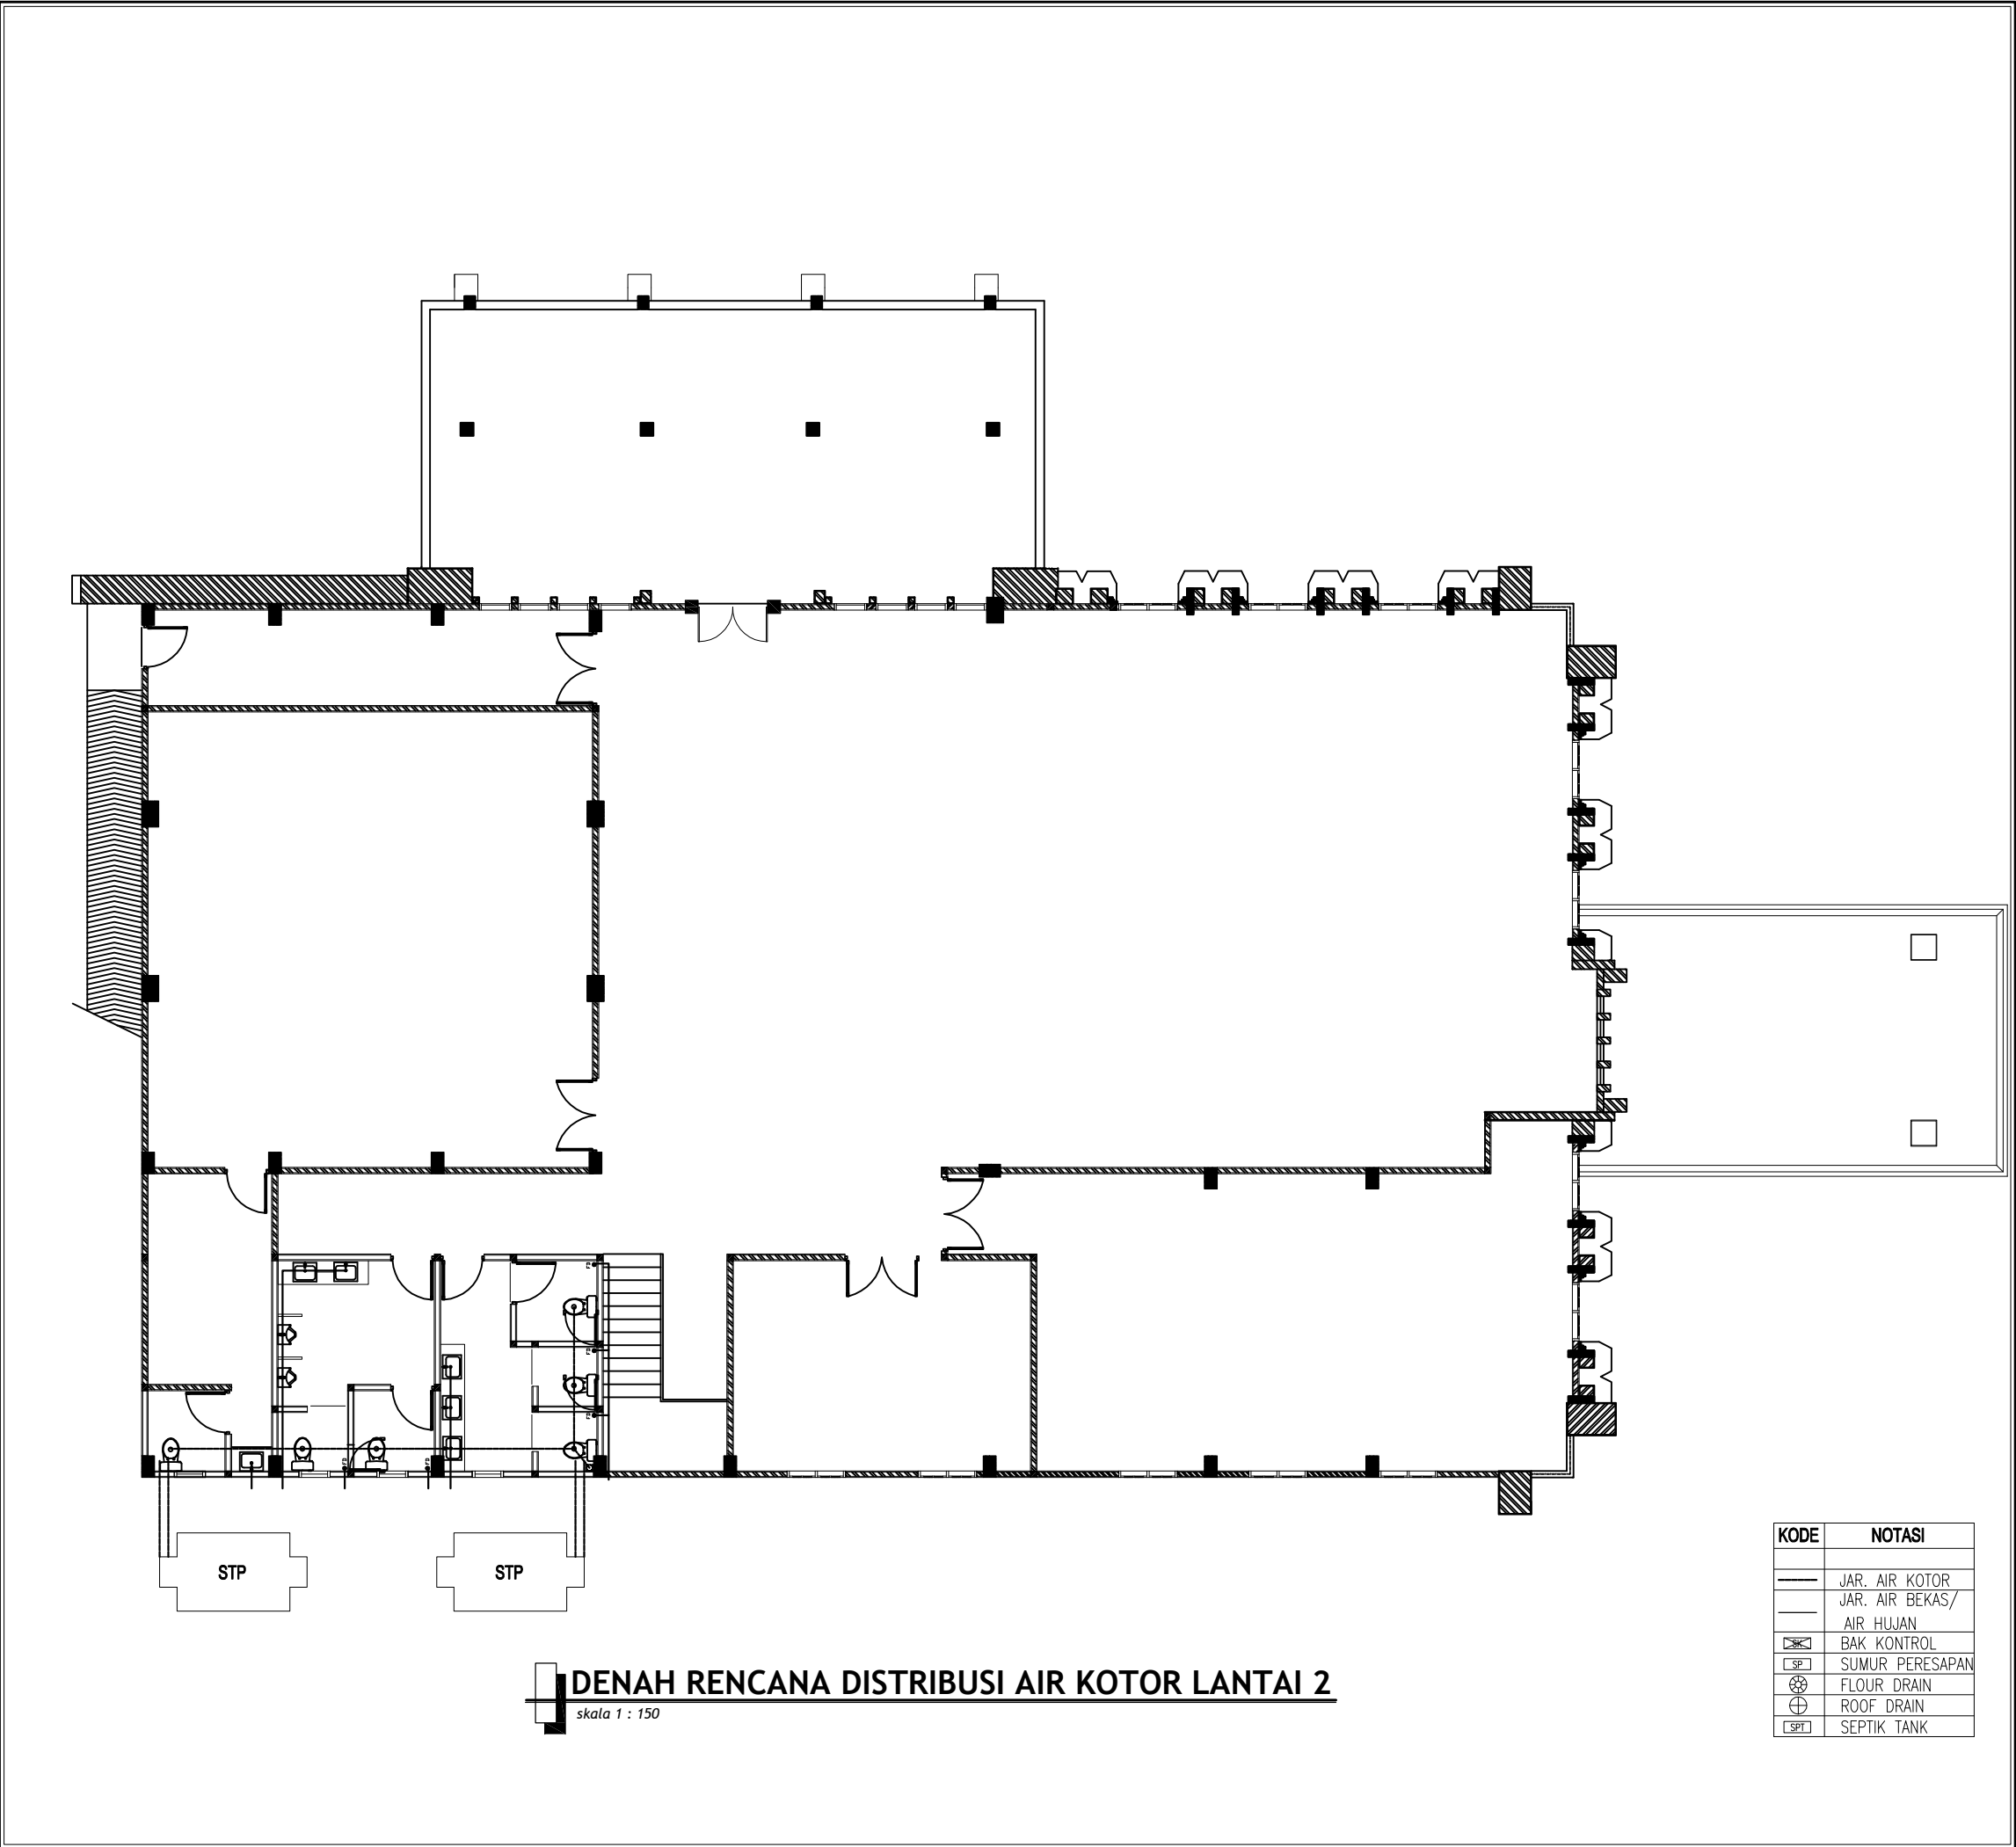


**DENAH RENCANA DISTRIBUSI AIR KOTOR LANTAI 2**  
skala 1 : 150

KODE	NOTASI
—	JAR. AIR KOTOR
—	JAR. AIR BEKAS/ AIR HUJAN
☒	BAK KONTROL
SP	SUMUR PERESAPAN
⊗	FLOOR DRAIN
⊕	ROOF DRAIN
SPT	SEPTIK TANK


PROGRAM PENINGKATAN SARANA DAN PRASARANA APARATUR KAB. KARANGANYAR TAHUN ANGGARAN 2016	
KEGIATAN  PEMBANGUNAN GEDUNG KANTOR PERPUSTAKAAN DAN ARSIP	
LOKASI  KECAMATAN KARANGANYAR KAB. KARANGANYAR	
TANGGAL	MENGETAHUI/MENYETUJUI  KEPALA KANTOR PERPUSTAKAAN DAN ARSIP KAB. KARANGANYAR  <u>SUSANTI, S.S, M.M.</u> NIP. 19680404 199603 2 004
TANGGAL	MENGETAHUI  KEPALA DINAS PEKERJAAN UMUM KAB. KARANGANYAR  <u>EDHY SRIYATNO, ST, MT</u> NIP. 19600323 198703 1 007
TANGGAL	MENGETAHUI  KA.BID. PERENCANAAN DAN BINA TEKNIK DINAS PEKERJAAN UMUM KAB. KARANGANYAR  <u>ASIHNO PURWADI, ST</u> NIP. 19720828 199803 1 016
TANGGAL	DIRENCANA  KASIE PERENCANAAN BIDANG PERENCANAAN & BINA TEKNIK DPU KAB. KARANGANYAR  <u>MARYANTO ST, MM.</u> NIP. 196660904 199302 1 001
KETERANGAN GAMBAR	
RENCANA DISTRIBUSI AIR KOTOR	
SKALA 1 : 150	
DIGAMBAR / DIRENCANA	
JML.LEMBAR 71	
1. ENDRO DWI MIHARJO, ST, MM. 2. EKO SARWANTO, Spd. 3. BAWONO GUMILAR, ST. 4. DWI YANTO	
NO.LEMBAR 67	



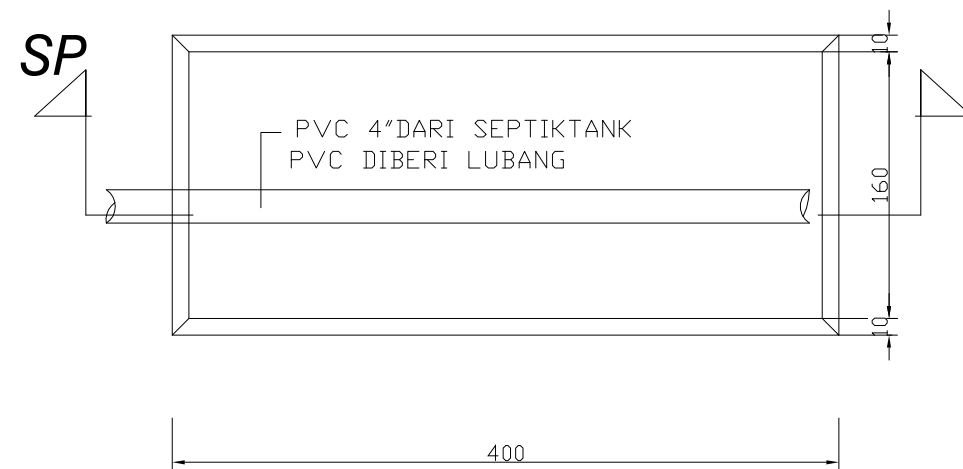

DETAIL RESAPAN

skala 1 : 25

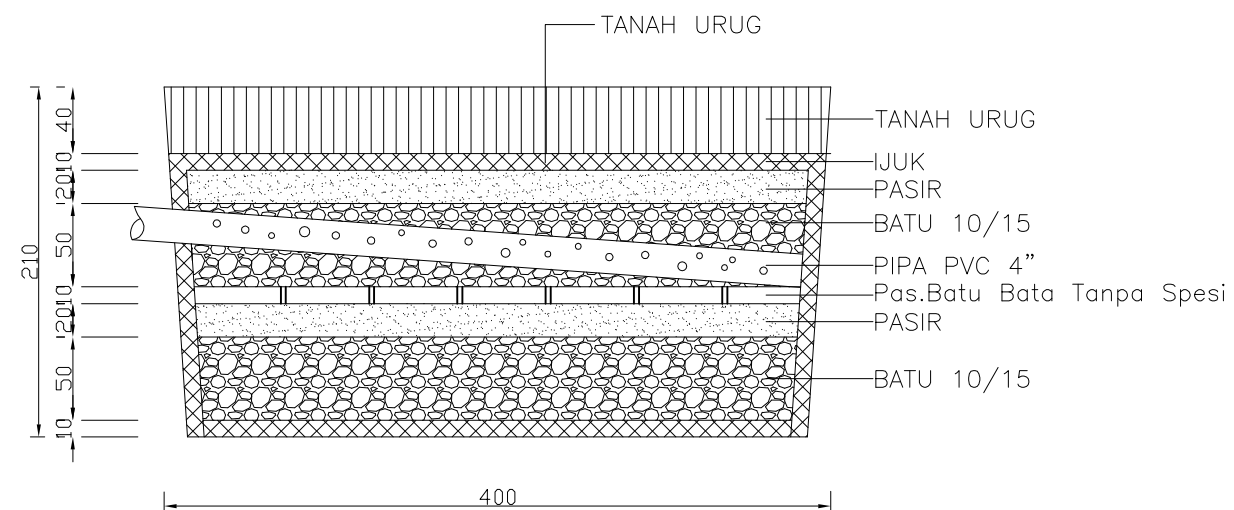

DETAIL RESAPAN

skala 1 : 25

PROGRAM PENINGKATAN  
SARANA DAN PRASARANA APARATUR  
KAB. KARANGANYAR  
TAHUN ANGGARAN 2016

KEGIATAN

**PEMBANGUNAN GEDUNG KANTOR  
PERPUSTAKAAN DAN ARSIP**

LOKASI

**KECAMATAN KARANGANYAR  
KAB. KARANGANYAR**

TANGGAL	MENGETAHUI/MENYETUJUI
	KEPALA KANTOR PERPUSTAKAAN DAN ARSIP KAB. KARANGANYAR
	<b><u>SUSANTI, S.S, M.M.</u></b> NIP. 19680404 199603 2 004


TANGGAL	MENGETAHUI
	KEPALA DINAS PEKERJAAN UMUM KAB. KARANGANYAR
	<b><u>EDHY SRIYATNO, ST, MT</u></b> NIP. 19600323 198703 1 007

TANGGAL	MENGETAHUI
	KA.BID. PERENCANAAN DAN BINA TEKNIK DINAS PEKERJAAN UMUM KAB. KARANGANYAR
	<b><u>ASIHNO PURWADI, ST</u></b> NIP. 19720828 199803 1 016


TANGGAL	DIRENCANA
	KASIE PERENCANAAN BIDANG PERENCANAAN & BINA TEKNIK DPU KAB. KARANGANYAR
	<b><u>MARYANTO ST, MM.</u></b> NIP. 196660904 199302 1 001

KETERANGAN GAMBAR	SKALA
DETAIL RESAPAN	1:25

DIGAMBAR / DIRENCANA	JML.LEMBAR
1. ENDRO DWI MIHARJO, ST, MM. 2. EKO SARWANTO, Spd. 3. BAWONO GUMILAR, ST. 4. DWI YANTO	71
	NO.LEMBAR
	68

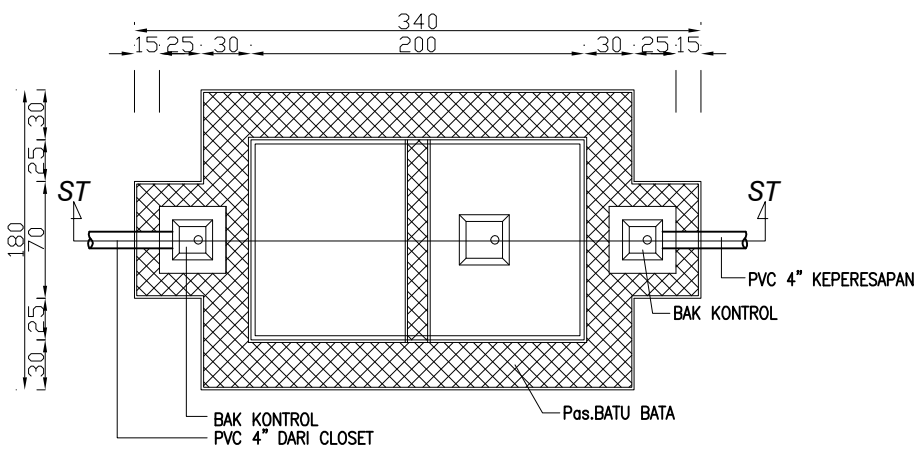

DETAIL SEPTICTANK  
skala 1 : 25

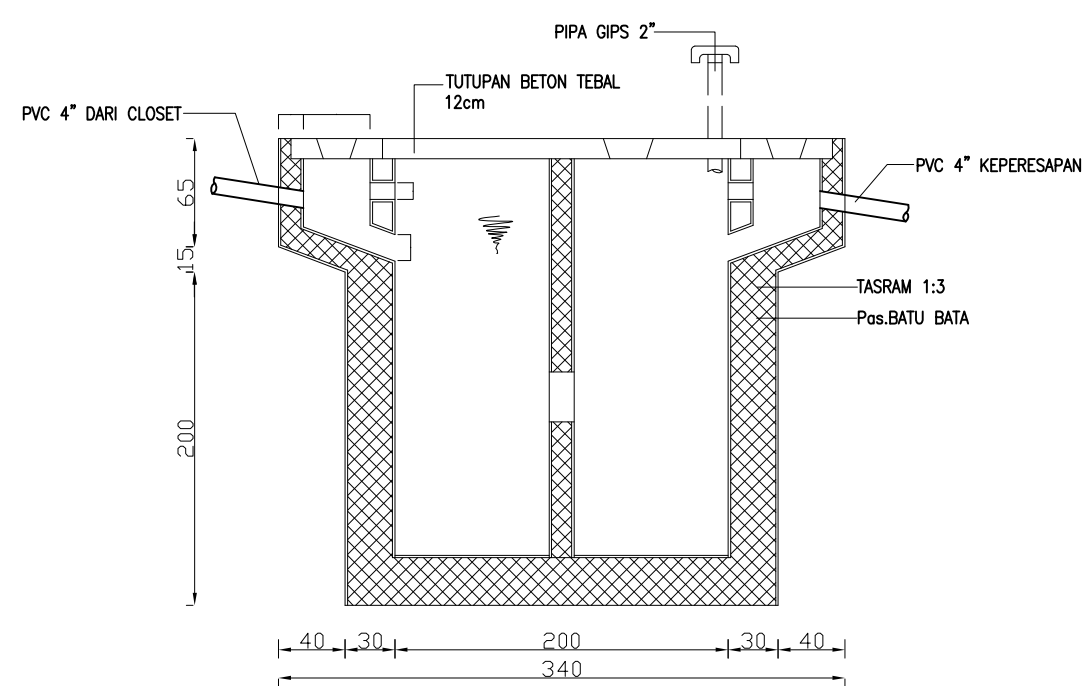

DETAIL SEPTICTANK  
skala 1 : 25

<b>PROGRAM PENINGKATAN SARANA DAN PRASARANA APARATUR KAB. KARANGANYAR TAHUN ANGGARAN 2016</b>	
KEGIATAN	
<b>PEMBANGUNAN GEDUNG KANTOR PERPUSTAKAAN DAN ARSIP</b>	
LOKASI	
<b>KECAMATAN KARANGANYAR KAB. KARANGANYAR</b>	
TANGGAL	MENGETAHUI/MENYETUJUI  KEPALA KANTOR PERPUSTAKAAN DAN ARSIP KAB. KARANGANYAR  <b><u>SUSANTI, S.S, M.M.</u></b> NIP. 19680404 199603 2 004
TANGGAL	MENGETAHUI  KEPALA DINAS PEKERJAAN UMUM KAB. KARANGANYAR  <b><u>EDHY SRIYATNO, ST, MT</u></b> NIP. 19600323 198703 1 007
TANGGAL	MENGETAHUI  KA.BID. PERENCANAAN DAN BINA TEKNIK DINAS PEKERJAAN UMUM KAB. KARANGANYAR  <b><u>ASIHNO PURWADI, ST</u></b> NIP. 19720828 199803 1 016
TANGGAL	DIRENCANA  KASIE PERENCANAAN BIDANG PERENCANAAN & BINA TEKNIK DPU KAB. KARANGANYAR  <b><u>MARYANTO ST, MM.</u></b> NIP. 196660904 199302 1 001
KETERANGAN GAMBAR	
DETAIL SEPTICTANK	1:25
DIGAMBAR / DIRENCANA	
<b>1. ENDRO DWI MIHARJO, ST, MM.</b> <b>2. EKO SARWANTO, Spd.</b> <b>3. BAWONO GUMILAR, ST.</b> <b>4. DWI YANTO</b>	JML.LEMBAR
	71
	NO.LEMBAR
69	

TANGGAL	MENGETAHUI/MENYETUJUI
	KEPALA KANTOR PERPUSTAKAAN DAN ARSIP KAB. KARANGANYAR  <b>SUSANTI, S.S., M.M.</b> NIP. 19680404 199603 2 004


TANGGAL	MENGETAHUI
	KEPALA DINAS PEKERJAAN UMUM KAB. KARANGANYAR  <b>EDHY SRIYATNO, ST, MT</b> NIP. 19600323 198703 1 007

TANGGAL	MENGETAHUI
	KA.BID. PERENCANAAN DAN BINA TEKNIK DINAS PEKERJAAN UMUM KAB. KARANGANYAR  <b>ASIHNO PURWADI, ST</b> NIP. 19720828 199803 1 016


TANGGAL	DIRENCANA
	KASIE PERENCANAAN BIDANG PERENCANAAN & BINA TEKNIK DPU KAB. KARANGANYAR  <b>MARYANTO ST, MM.</b> NIP. 196660904 199302 1 001

KETERANGAN GAMBAR	SKALA
DETAIL PENANGKAL PETIR	1 : 20


DIGAMBAR / DIRENCANA	JML.LEMBAR
1. ENDRO DWI MIHARJO, ST, MM. 2. EKO SARWANTO, Spd. 3. BAWONO GUMILAR, ST. 4. DWI YANTO	71
	NO.LEMBAR
	70

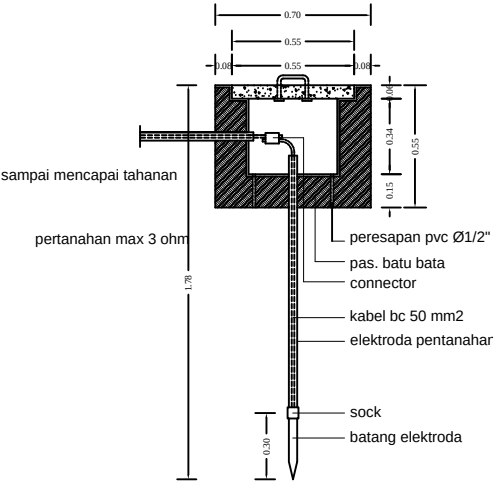


DETAIL BAK KONTROL  
SKALA 1: 25

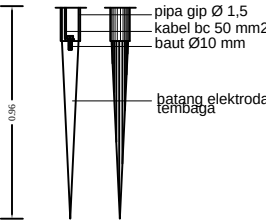


DETAIL ELECTRODA PENTANAHAN  
SKALA 1:25

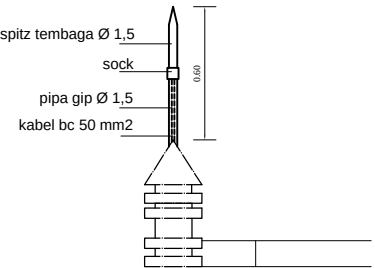


DETAIL PENEMPATAN SPITZ  
SKALA 1: 25

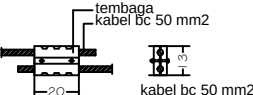


DETAIL CONNECTOR  
SKALA 1: 25

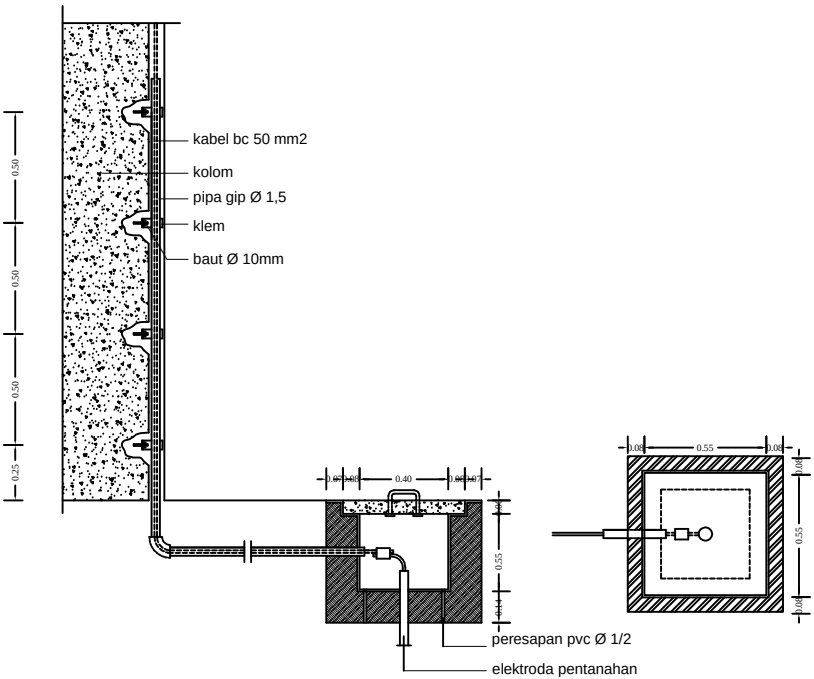

ELECTRODA PENYALUR PETIR (PP)  
SKALA 1: 25

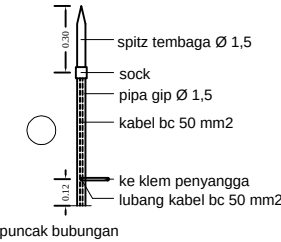

DETAIL SPITZ  
SKALA 1: 25

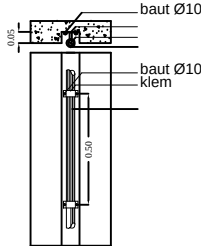

DETAIL KLEM DAN  
PEMASANGAN PIPA GIP  
SKALA 1: 25

ELEKTRODA PENYALUR PETIR (PP)  
Skala 1 : 20

KEGIATAN

**PEMBANGUNAN GEDUNG KANTOR  
PERPUSTAKAAN DAN ARSIP**

LOKASI

**KECAMATAN KARANGANYAR  
KAB. KARANGANYAR**

TANGGAL	MENGETAHUI/MENYETUJUI
	KEPALA KANTOR PERPUSTAKAAN DAN ARSIP KAB. KARANGANYAR  <b><u>SUSANTI, S.S, M.M.</u></b> NIP. 19680404 199603 2 004


TANGGAL	MENGETAHUI
	KEPALA DINAS PEKERJAAN UMUM KAB. KARANGANYAR  <b><u>EDHY SRIYATNO, ST, MT</u></b> NIP. 19600323 198703 1 007

TANGGAL	MENGETAHUI
	KA.BID. PERENCANAAN DAN BINA TEKNIK DINAS PEKERJAAN UMUM KAB. KARANGANYAR  <b><u>ASIHNO PURWADI, ST</u></b> NIP. 19720828 199803 1 016

TANGGAL	DIRENCANA
	KASIE PERENCANAAN BIDANG PERENCANAAN & BINA TEKNIK DPU KAB. KARANGANYAR  <b><u>MARYANTO ST, MM.</u></b> NIP. 19660904 199302 1 001

KETERANGAN GAMBAR	SKALA
DETAIL PLAFOND	1:25

DIGAMBAR / DIRENCANA	JML.LEMBAR
1. ENDRO DWI MIHARJO, ST, MM. 2. EKO SARWANTO, Spd. 3. BAWONO GUMILAR, ST. 4. DWI YANTO	71
	NO.LEMBAR
	71

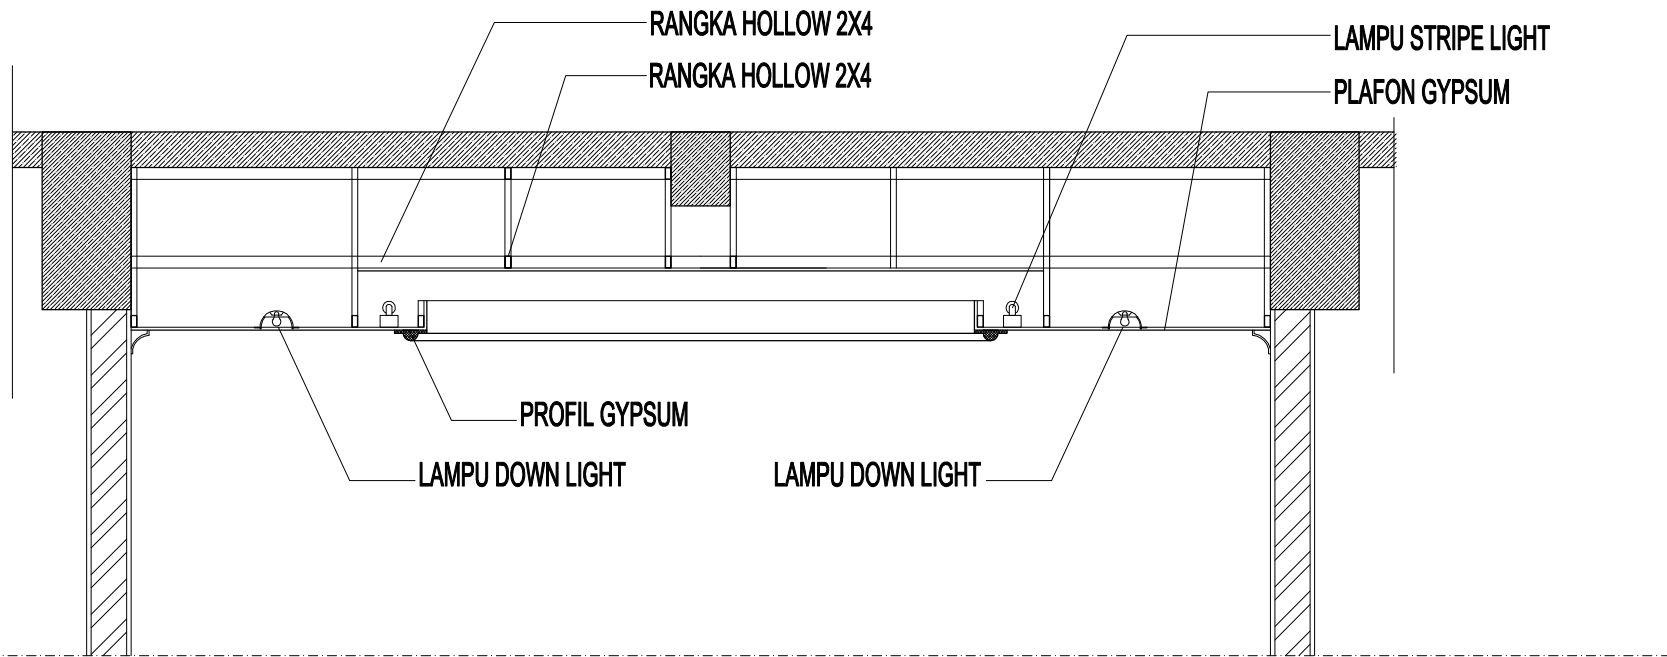

**DENAH RENCANA PLAFOND**  
skala 1 : 25