


- Rencana Pekerjaan:**
1. Finising plester aci dinding bagian dalam bangunan dan teras.
 2. Pasang 3 daun pintu yn berhubungan dgn luar bangunan.
 3. Pasangan 14 buah daun jendela.
 4. Pasang lantai granit tile 60x60 cm dan plin lantai.
 5. Pasang peralon listrik pd rencana titik stop kontak dan saklar.

 KABUPATEN KARANGANYAR 2023	
PROGRAM	
TAMBAH	PERENCANA
	BARMANTO
KETERANGAN GAMBAR	SKALA
NO LEMBAR	JMLH LEMBAR
01	7

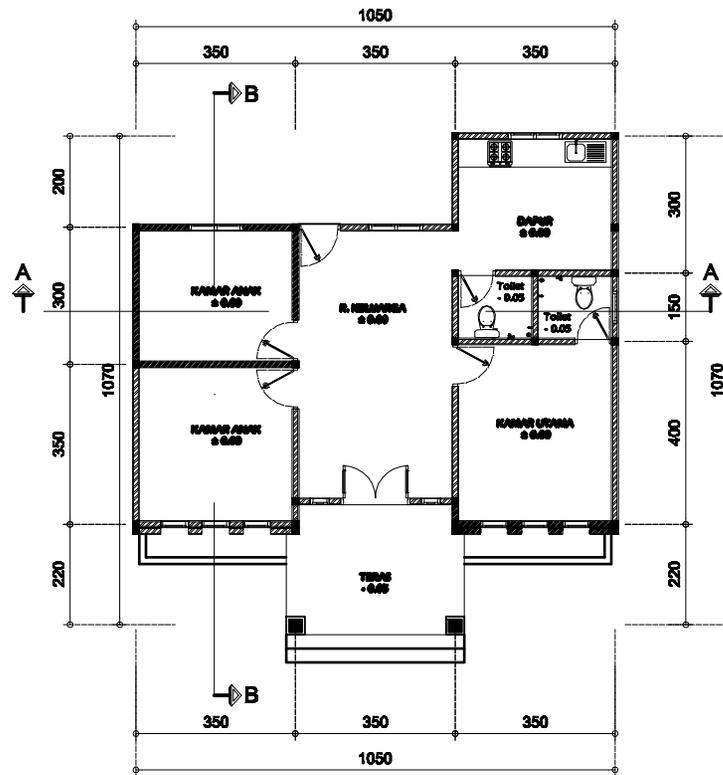

DENAH
SKALA 1:100



KABUPATEN KARANGANYAR

2023

PROGRAM







TAMBAH PERENCANA


DAFTAR

KETERANGAN GAMBAR SKALA


NO LEMBAR JMLH LEMBAR

02

7

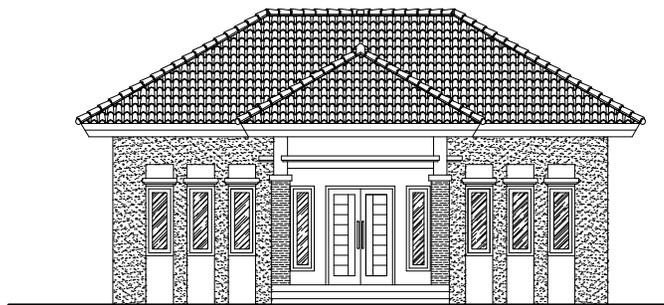


TAMPAK SELATAN
 SKALA 1:100

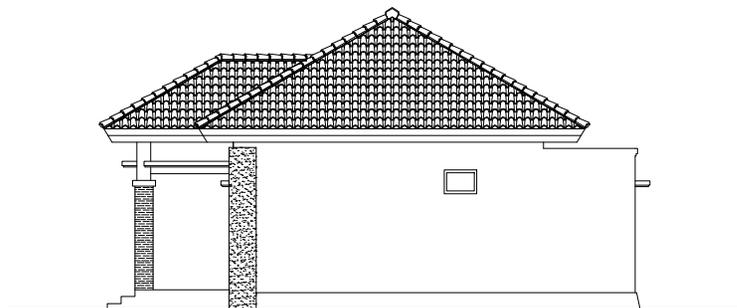


TAMPAK TIMUR
 SKALA 1:100



KABUPATEN KARANGANYAR

2023

PROGRAM







TAMBAH PERENCANA


BALMANTO

KETERANGAN GAMBAR SKALA


NO LEMBAR JMLH LEMBAR

3

7

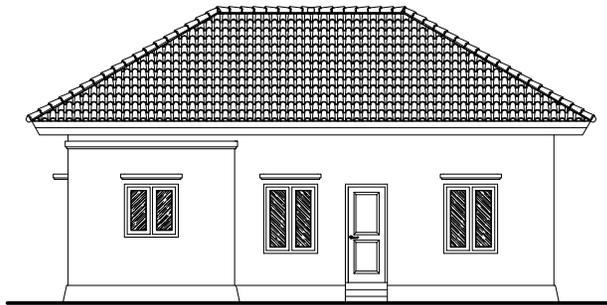


TAMPAK UTARA
 SKALA 1:100

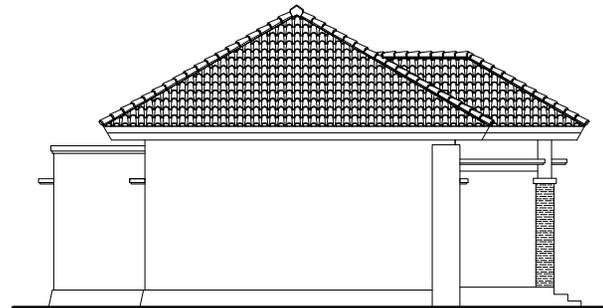


TAMPAK BARAT
 SKALA 1:100



KABUPATEN KARANGANYAR

2023

PROGRAM







TAMBAHAL PERENCANA


BAKEMANTO

KETERANGAN GAMBAR | SKALA


NO LEMBAR | JMLH LEMBAR

4

7

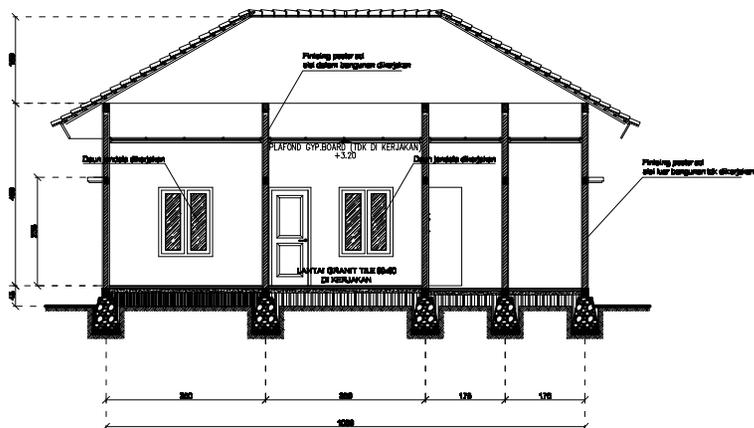

POTONGAN A-A
SKALA 1:100

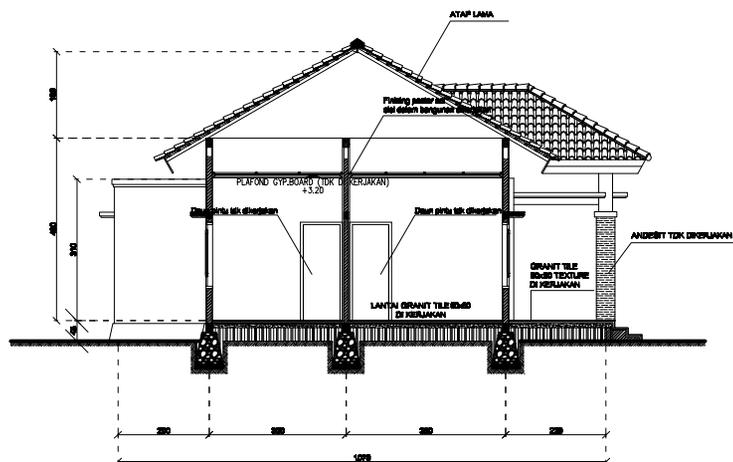

POTONGAN B-B
SKALA 1:100



KABUPATEN KARANGANYAR

2023

PROGRAM






BUTIR NO.5.001
NIP. 19670410198031005

TAMBAH PERENCANA


DAFTAR MANDY

KETERANGAN GAMBAR SKALA

NO LEMBAR JMLH LEMBAR


5

7

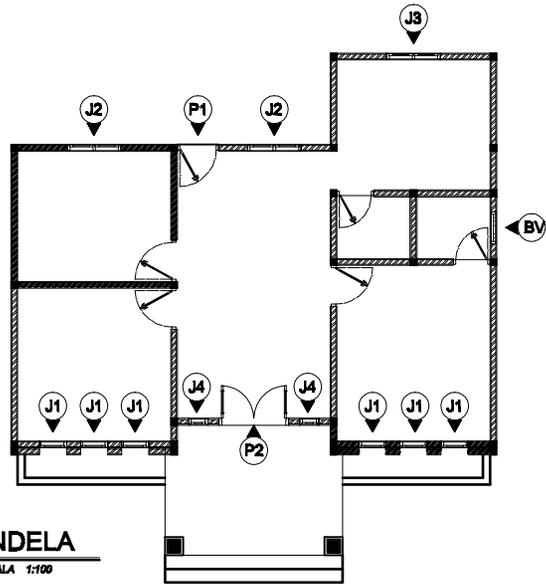


DENAH PINTU & JENDELA

SKALA 1:100

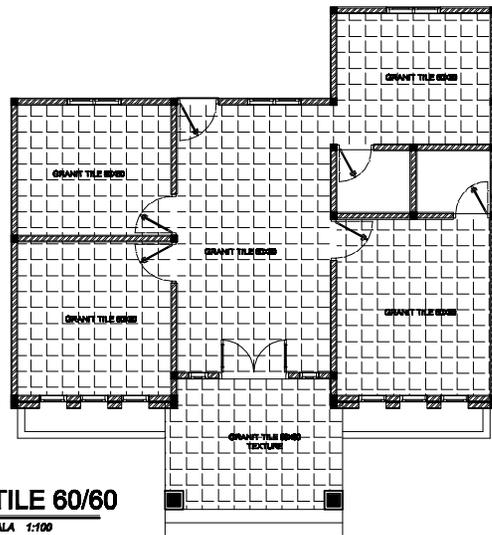

RENCANA LT GRANIT TILE 60/60

SKALA 1:100

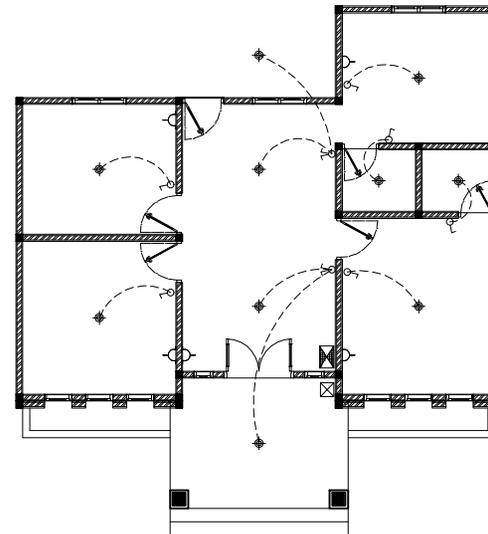

RENC. LISTRIK

SKALA 1:100

KETERANGAN GAMBAR :

	: METER
	: LAMPU
	: MDR



KABUPATEN KARANGANYAR

2023

PROGRAM









KETERANGAN GAMBAR SKALA

NO LEMBAR JMLH LEMBAR

6

7



KABUPATEN KARANGANYAR

2023

PROGRAM









KETERANGAN GAMBAR SKALA

NO LEMBAR JMLH LEMBAR

7

7

